

**Многоквартирные жилые дома по адресу: Чуйская область село Кунтуу
(Кочмон сити) I этап**

количество блоков	27
-------------------	----

этажность	20-этажей	24 - этажа
	20-эт мансардный)	

срок сдачи объекта	IV квартал 2027 года
--------------------	----------------------

общее количество квартир	2895
1 - комнатные	859
2 - комнатные	1756
3 - комнатные	280

(Блок № 1, 2, 3, 4, 5, 6, 7, 8, 9, 10, 11, 12, 13, 14)
20 - этажей (20-мансардный этаж)

количество подъездов	1
----------------------	---

5 квартир на одном этаже

(тип)	кол-во комнат	м2
№ 1	2 - комнатная	70,09 м2
№ 2	2 - комнатная	70,09 м2
№ 3	1 - комнатная	51,34 м2
№ 4	3 - комнатная	92,15 м2
№ 5	1 - комнатная	48,35 м2

(Блок № 15,16, 17, 18, 19, 20, 21, 22, 23, 24, 25, 26, 27)
24 - этажа (первый этаж коммерческий)

количество подъездов	1
----------------------	---

5 квартир на одном этаже

(тип)	кол-во комнат	м2
№ 1	2 - комнатная	76,16 м2
№ 2	2 - комнатная	90,03 м2
№ 3	2 - комнатная	76,21 м2
№ 4	2 - комнатная	93,47 м2
№ 5	1 - комнатная	49,15 м2




Экспликация по ген.плану

№п/п	Наименование	Примечание
1	Строящиеся объекты	индивид.
2	24-этажные жилые дома	17-блоков
3	20-этажные жилые дома	38-блоков
4	Средне-Образовательная школа	1-ед.
5	Дошкольное-образовательное учреждение	1-ед.
6	Подземное/надземное автостоянка	2-ед.
7	Парковая зона	индивид.
8	Котельная	индивид.
9	ТП	индивид.
10		
11		
12		
13		
14		
15		
16		

Условные обозначения:


- Граница участка
- Проектируемые 24-эт.здания
- Проектируемые 20-эт.здания
- Этажность зданий
- Озеленение
- Тротуары, пешеходы
- Детские/физкультурные площадки
- Проезды, автопарковки
- Контейнеры мусорные
- Уличные фонари

Рук. группы	Чиналиев Н.Т.				Шифр:
ГАП	Осмонов А.Р.				"Жилой комплекс "Кочман-Сити" в Кунтууском а/о мкр.Кунтуу"
Разраб.	Чиналиев Н.				Заказчик: ГП "Кыргызстройсервис" при управлении делами Президента Кыргызской Республики.
Разраб.	Кадыров Н.Т.				стадия лист листов
					ЭП АР-12
					Генплан М1:2000
					ГРАДСТРОЙСЕРВИС

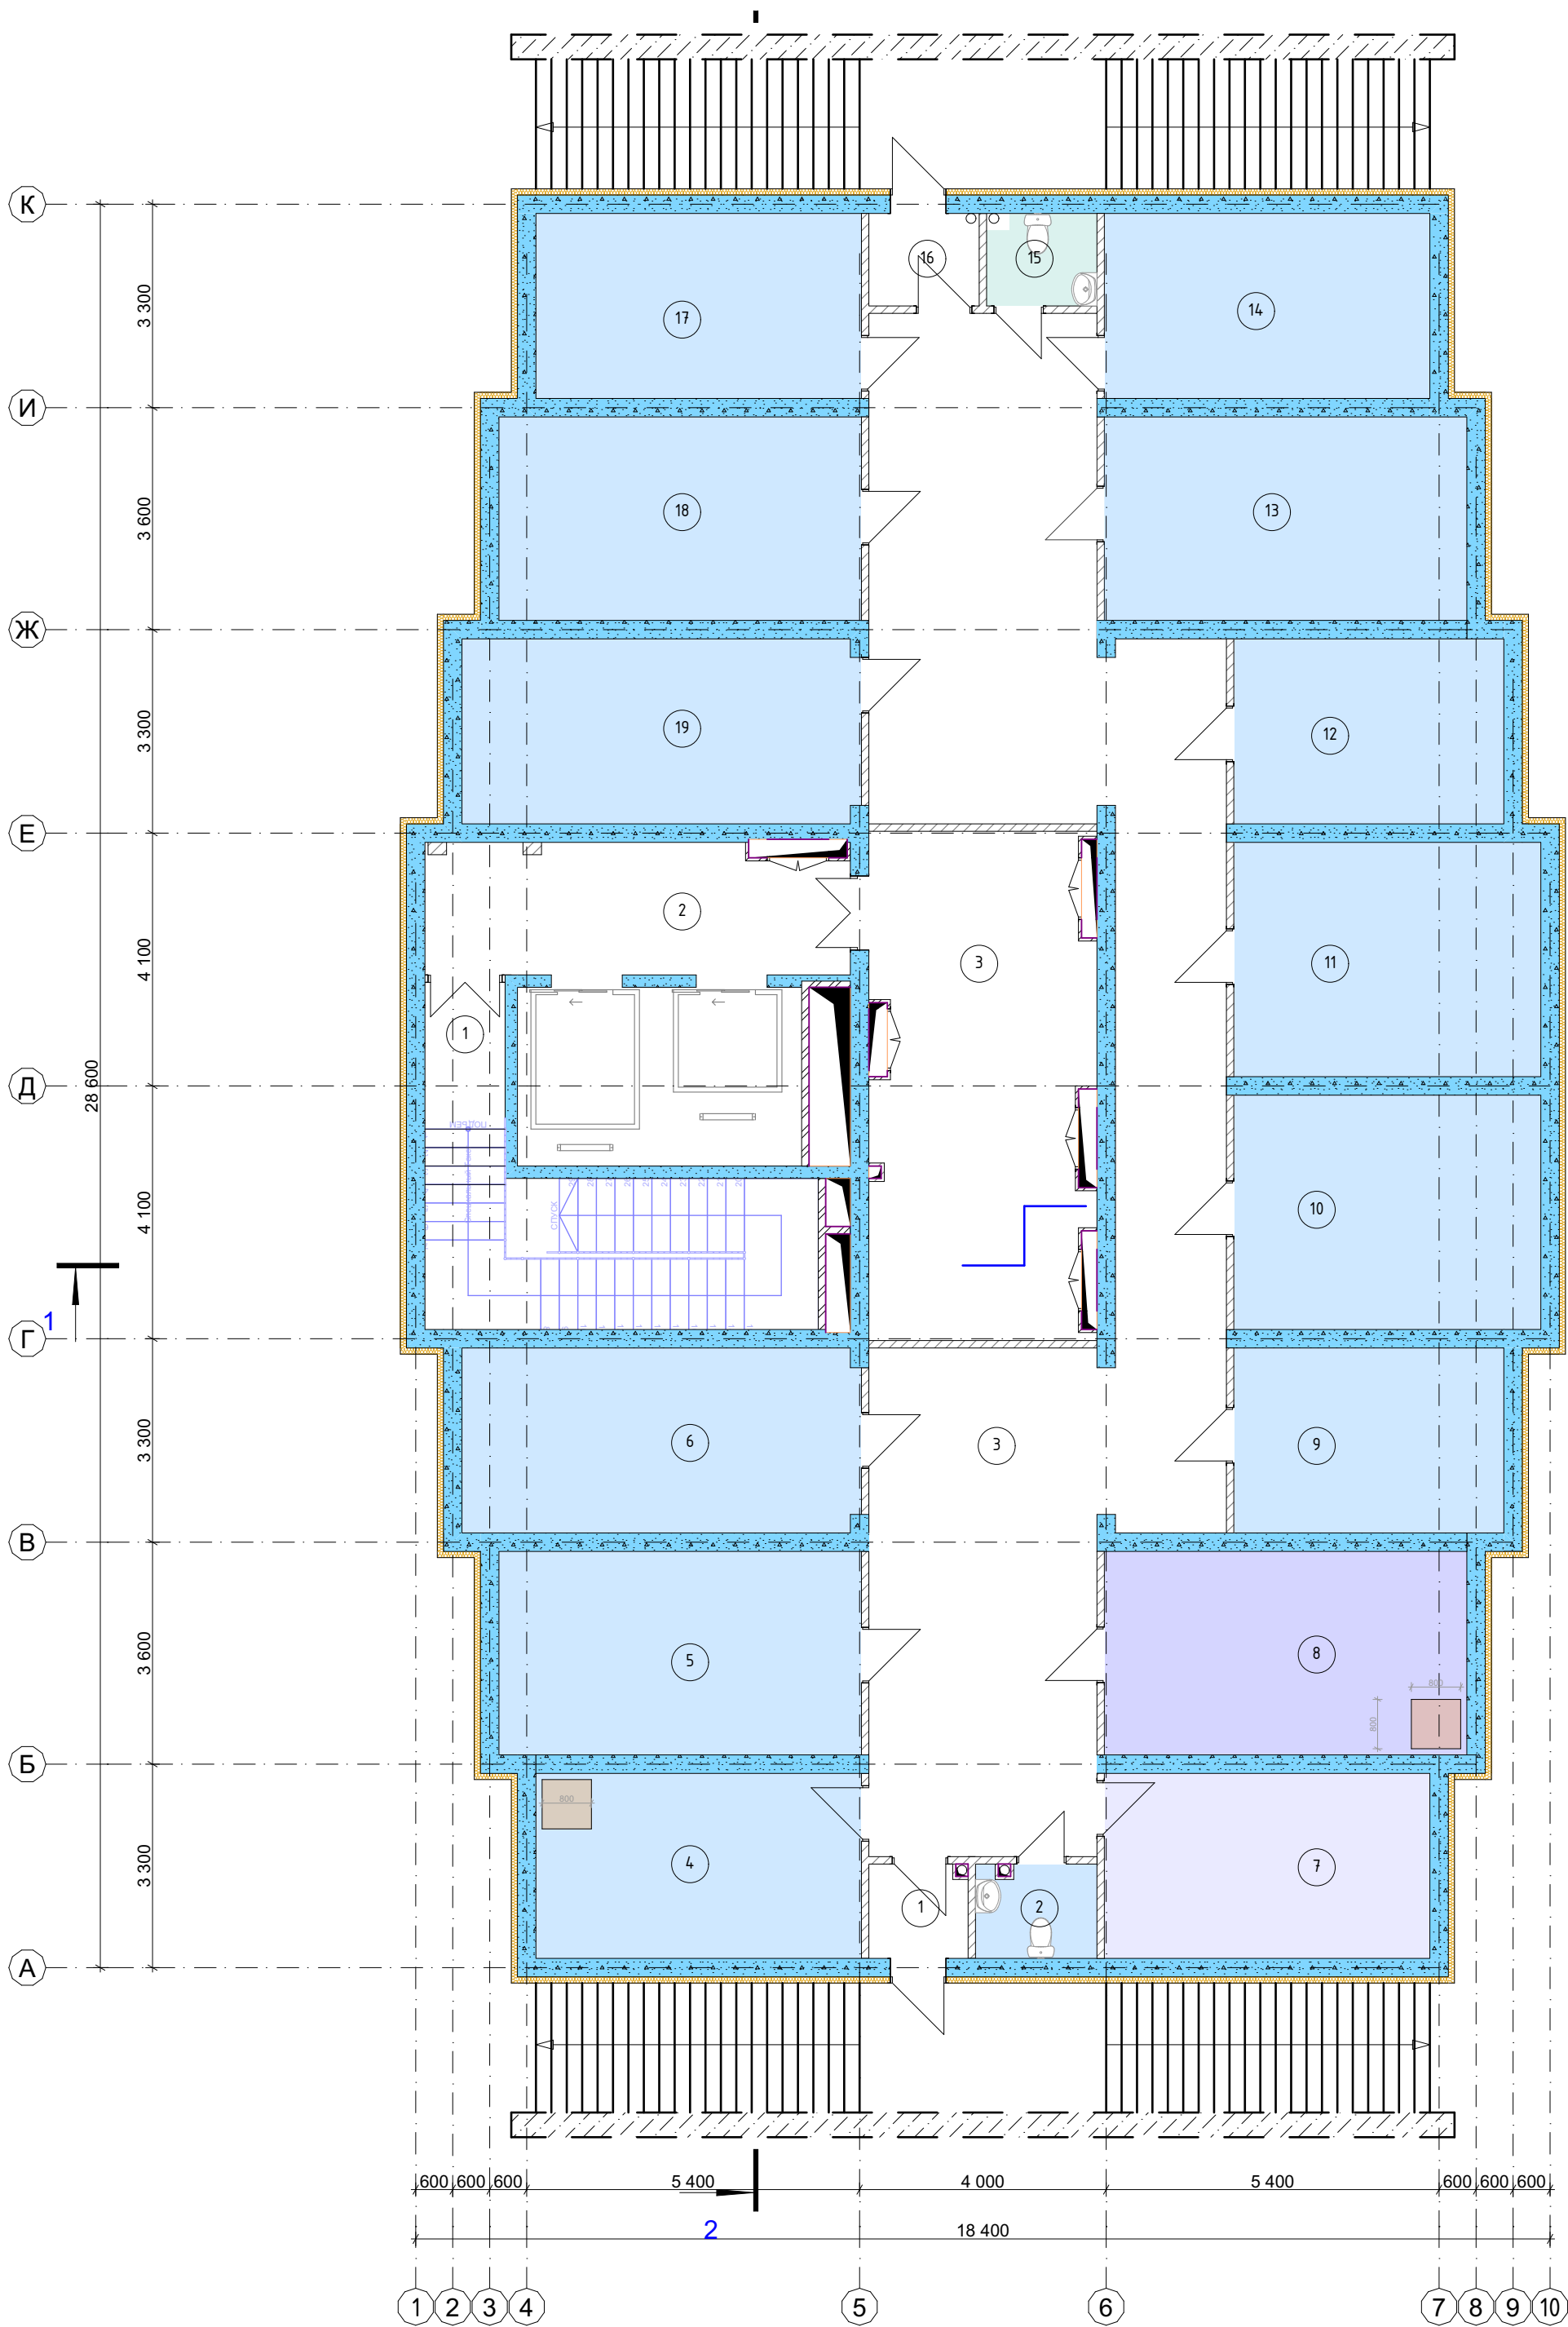

Экспликация -2-этажа:			
	№	Наименование	Площадь
-	-	-	-
	1	Лестница	19,77
	1	Тамбур	2,67
	2	Лифтовой холл	14,19
	2	С/У	2,94
	3	Коридор	27,47
	3	Коридор	88,69
	4	Теплоузел	15,85
	5	Ком.помещение	19,40
	6	Ком.помещение	19,33
	7	Эл.щитовая	15,84
	8	Насосная	19,40
	9	Ком.помещение	13,14
	10	Ком.помещение	18,92
	11	Ком.помещение	18,92
	12	Ком.помещение	13,14
	13	Ком.помещение	19,40
	14	Ком.помещение	15,84
	15	С/У	2,59
	16	Тамбур	2,95
	17	Ком.помещение	15,84
	18	Ком.помещение	19,40
	19	Ком.помещение	19,33
			405,02 м²


				Шифр:		
Рук. группы	Чыналиев Н.Т.			"Жилой комплекс "Кочмон-Сити" в Кунтууском а/о мкр.Кунтуу"		
ГАП	Осмонов А.Р.			Заказчик: ГП "Кыргызстройсервис" при управлении делами Президента Кыргызской Республики.		
Разраб.	Чыналиев Н.			стадия	лист	листов
Разраб.	Кадыров Н.Т.			ЭП	АР-12	
				План цокольного этажа на отм:-4,500 М1:100		
				ГРАДСТРОЙСЕРВИС		

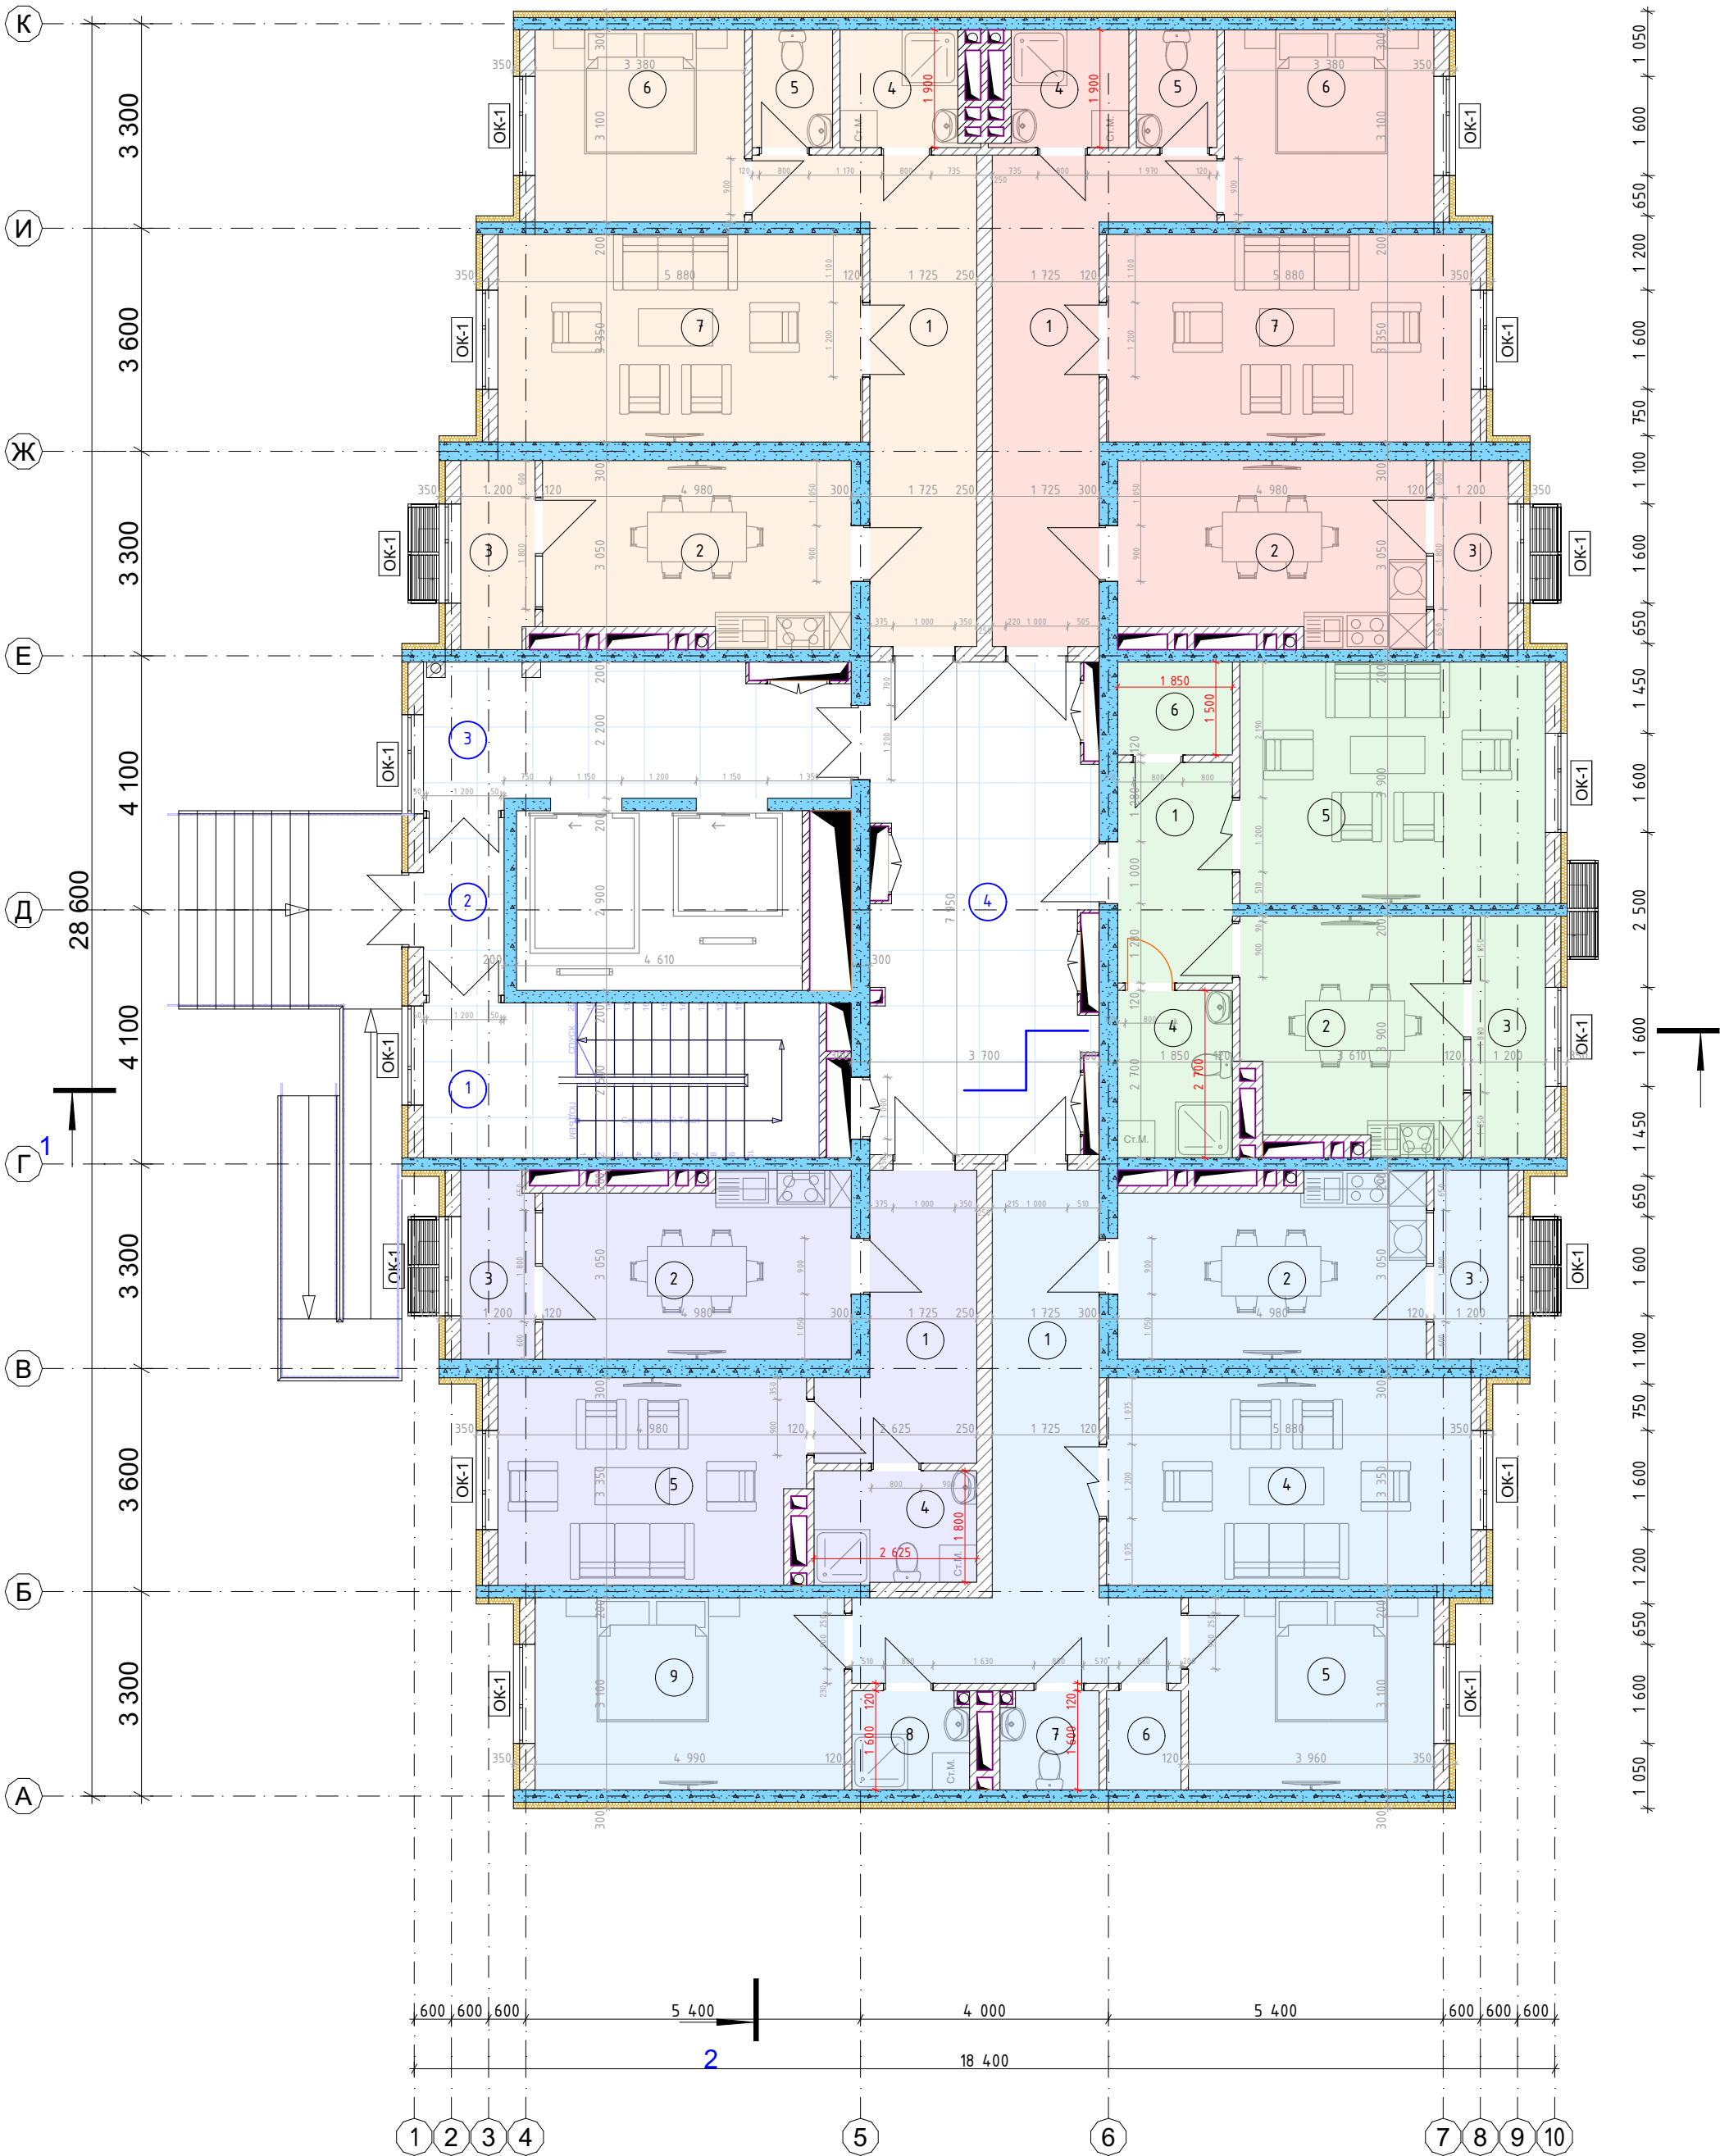

Экспликация 1-этаж			
	№	Наименование	Площадь
-	-	-	-
	1	Лестница	15,95
	2	Коридор	3,72
	3	Лифтовой холл	14,66
	4	Коридор	27,58
			61,91 м²
КВ-1, 2к Квартира			
	1	Прихожая	15,88
	2	Кухня	14,34
	3	Лоджия	3,58
	4	Душевая	3,64
	5	С/У	2,47
	6	Спальня	10,48
	7	Гостиная	19,70
			70,09 м²
КВ-2, 2к Квартира			
	1	Прихожая	15,88
	2	Кухня	14,26
	3	Лоджия	3,66
	4	Душевая	3,64
	5	С/У	2,47
	6	Спальня	10,48
	7	Гостиная	19,70
			70,09 м²
КВ-3, 1к Квартира			
	1	Прихожая	6,79
	2	Кухня	12,86
	3	Лоджия	4,68
	4	С/У и душевая	5,00
	5	Гостиная	19,23
	6	Кладовая	2,78
			51,34 м²

Экспликация 1-этаж			
	№	Наименование	Площадь
КВ-4, 3к Квартира			
	1	Прихожая	19,38
	2	Кухня	14,28
	3	Лоджия	3,66
	4	Гостиная	19,70
	5	Спальня	12,28
	6	Кладовая	1,92
	7	С/У	2,49
	8	Душевая	2,97
	9	Спальня	15,47
			92,15 м²
КВ-5, 1к Квартира			
	1	Прихожая	9,55
	2	Кухня	14,34
	3	Лоджия	3,58
	4	С/У и душевая	4,77
	5	Гостиная	16,11
			48,35 м²
			393,93 м²


				Шифр:		
Рук. группы	Чыналиев Н.Т.			"Жилой комплекс "Кочмон-Сити" в Кунтууском а/о мкр.Кунтуу"		
ГАП	Осмонов А.Р.			Заказчик: ГП "Кыргызстройсервис" при управлении делами Президента Кыргызской Республики.		
Разраб.	Чыналиев Н.			стадия	лист	листов
Разраб.	Кадыров Н.Т.			ЭП	АР-12	
				План 1-го этажа на отм:±0,000 М1:100		
				ГРАДСТРОЙСЕРВИС		

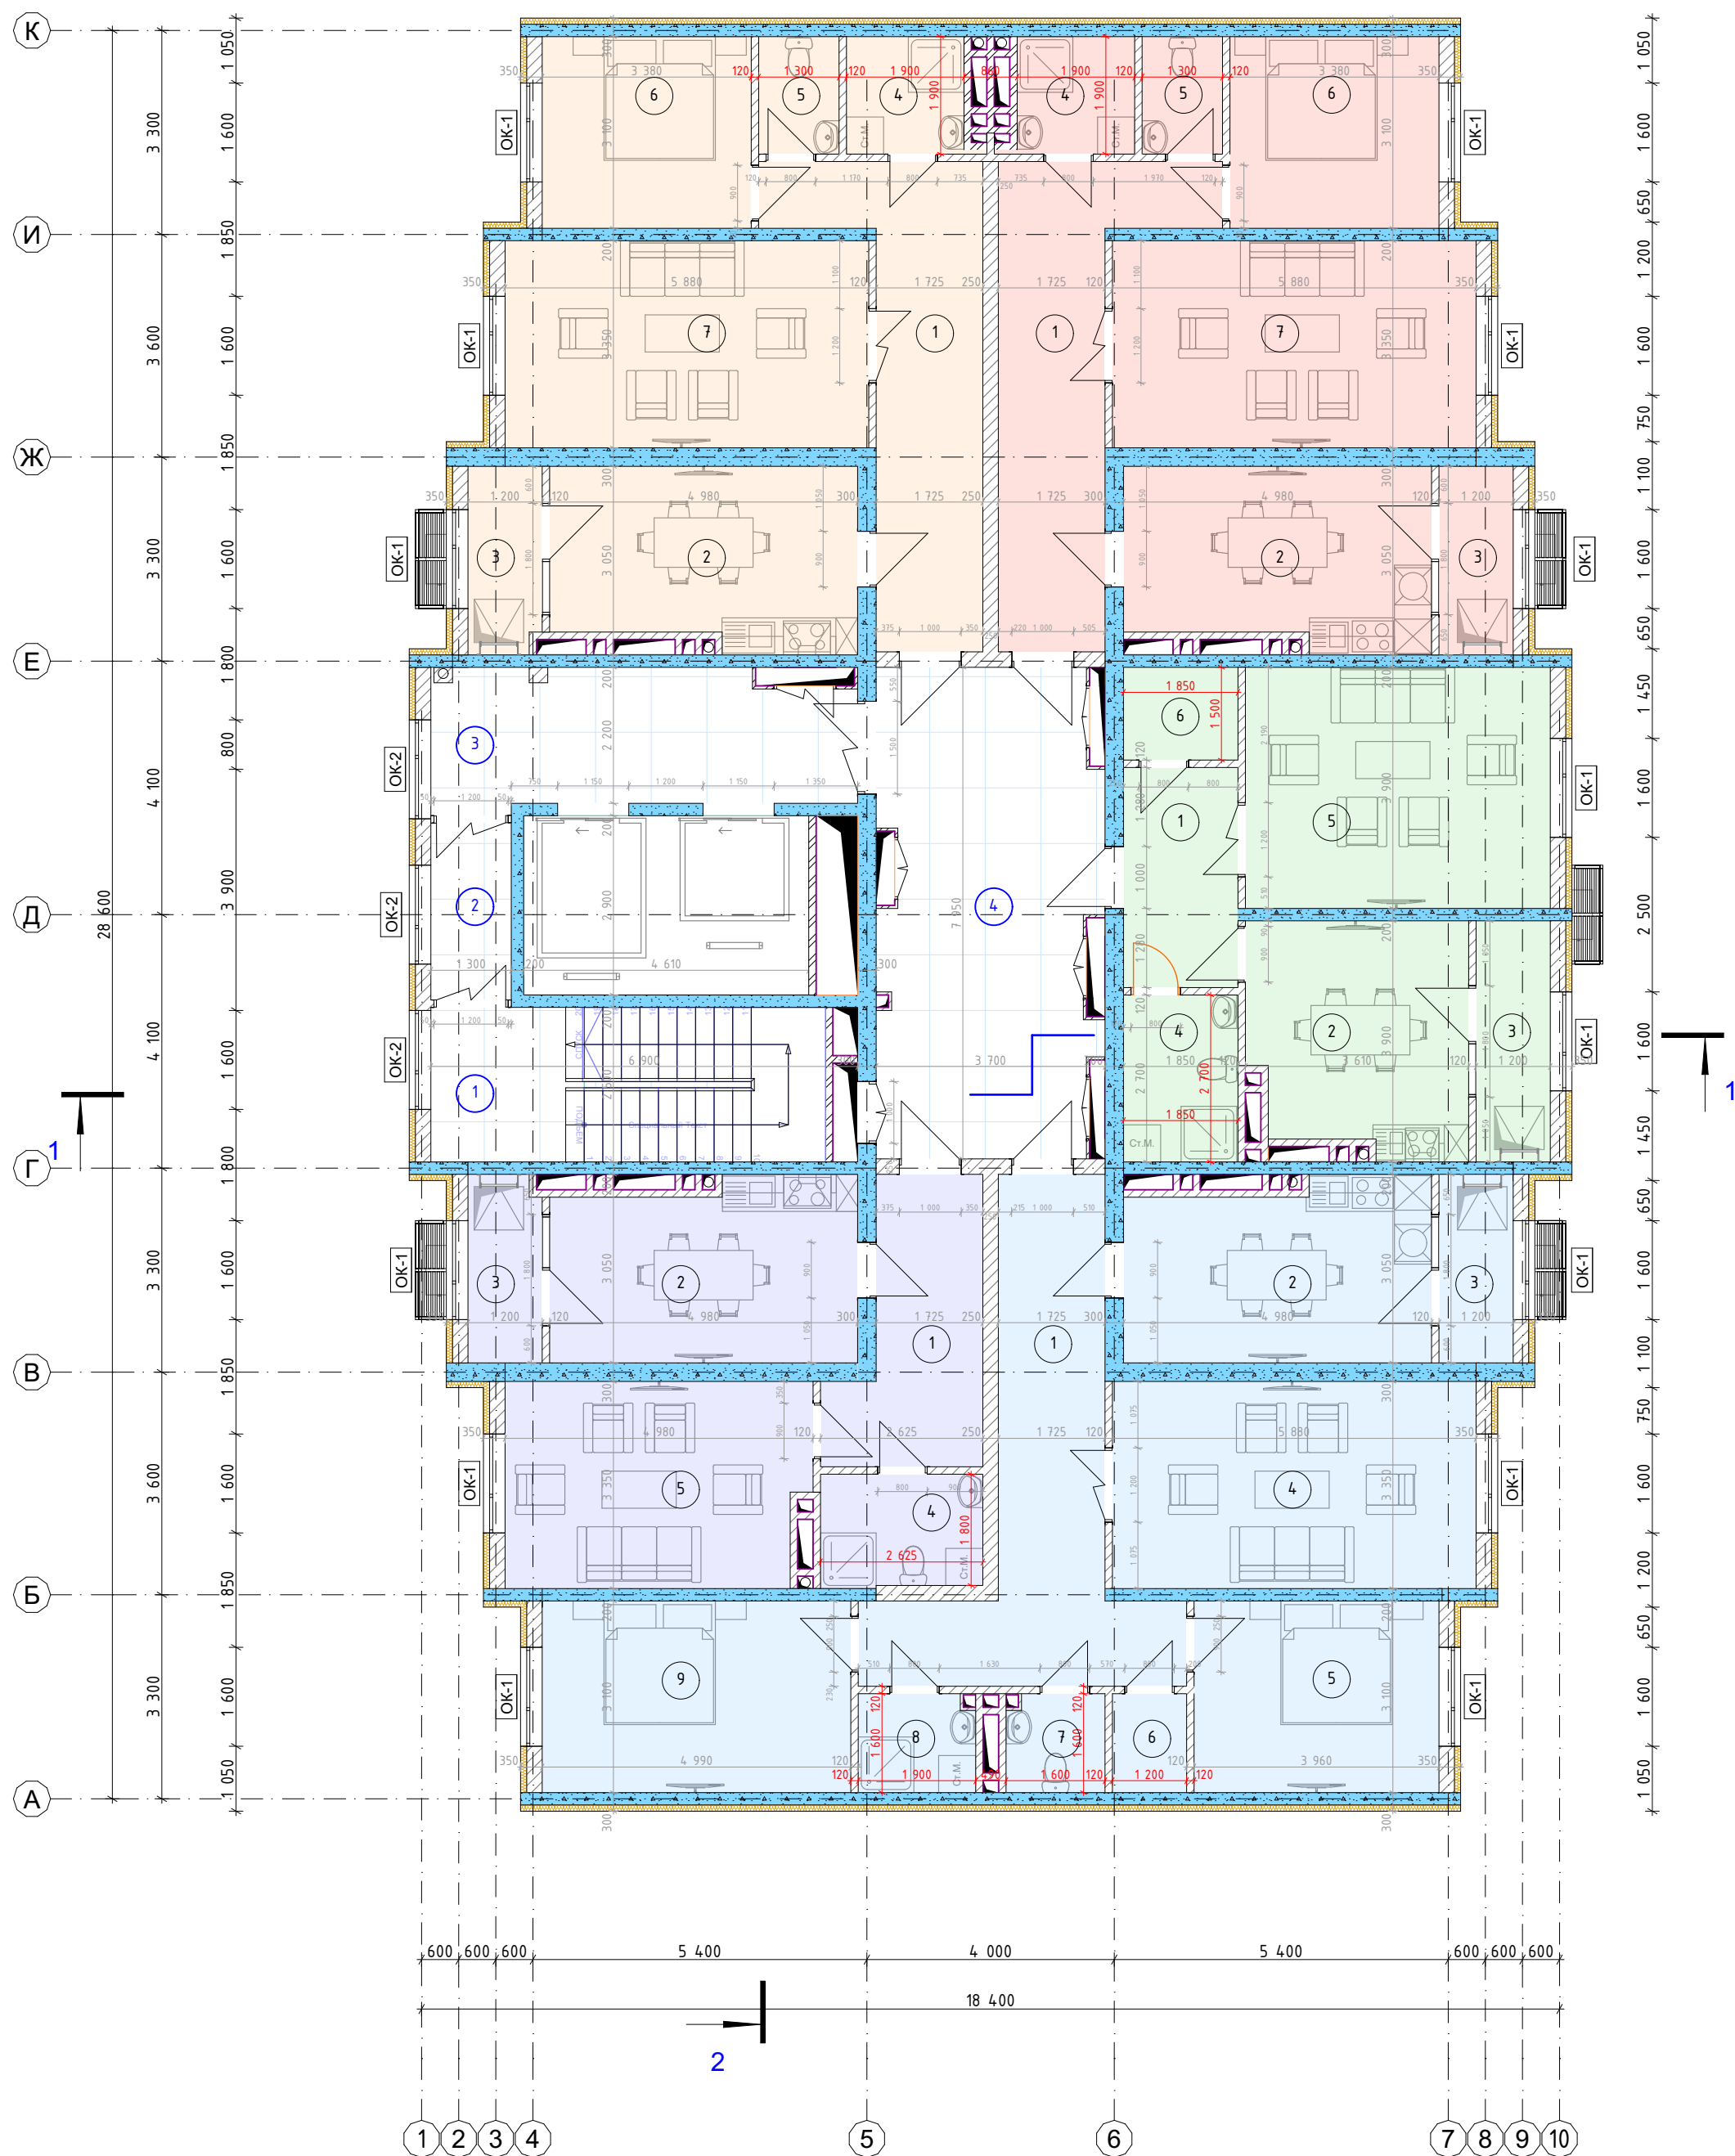

Экспликация:			
	№	Наименование	Площадь
-, -			
	1	Лестница	15,95
	2	Коридор	3,72
	3	Лифтовой холл	14,66
	4	Коридор	27,58
			61,91 м²
КВ-1, 2к Квартира			
	1	Прихожая	15,88
	2	Кухня	14,34
	3	Лоджия	3,58
	4	Душевая	3,64
	5	С/У	2,47
	6	Спальня	10,48
	7	Гостиная	19,70
			70,09 м²
КВ-2, 2к Квартира			
	1	Прихожая	15,88
	2	Кухня	14,26
	3	Лоджия	3,66
	4	Душевая	3,64
	5	С/У	2,47
	6	Спальня	10,48
	7	Гостиная	19,70
			70,09 м²
КВ-3, 1к Квартира			
	1	Прихожая	6,79
	2	Кухня	12,86
	3	Лоджия	4,68
	4	С/У и душевая	5,00
	5	Гостиная	19,23
	6	Кладовая	2,78
			51,34 м²

Экспликация:			
	№	Наименование	Площадь
КВ-4, 3к Квартира			
	1	Прихожая	19,38
	2	Кухня	14,28
	3	Лоджия	3,66
	4	Гостиная	19,70
	5	Спальня	12,28
	6	Кладовая	1,92
	7	С/У	2,49
	8	Душевая	2,97
	9	Спальня	15,47
			92,15 м²
КВ-5, 1к Квартира			
	1	Прихожая	9,55
	2	Кухня	14,34
	3	Лоджия	3,58
	4	С/У и душевая	4,77
	5	Гостиная	16,11
			48,35 м²
			393,93 м²


Рук. группы	Чыналиев Н.Т.			Шифр:		
ГАП	Осмонов А.Р.			"Жилой комплекс "Кочмон-Сити" в Кунтууском а/о мкр.Кунтуу"		
Разраб.	Чыналиев Н.			Заказчик: ГП "Кыргызстройсервис" при управлении делами Президента Кыргызской Республики.		
Разраб.	Кадыров Н.Т.			стадия	лист	листов
				ЭП	АР-12	
План типового с 2-12 этажа М1:100				 ГИДЕСТРОЙСЕРВИС		

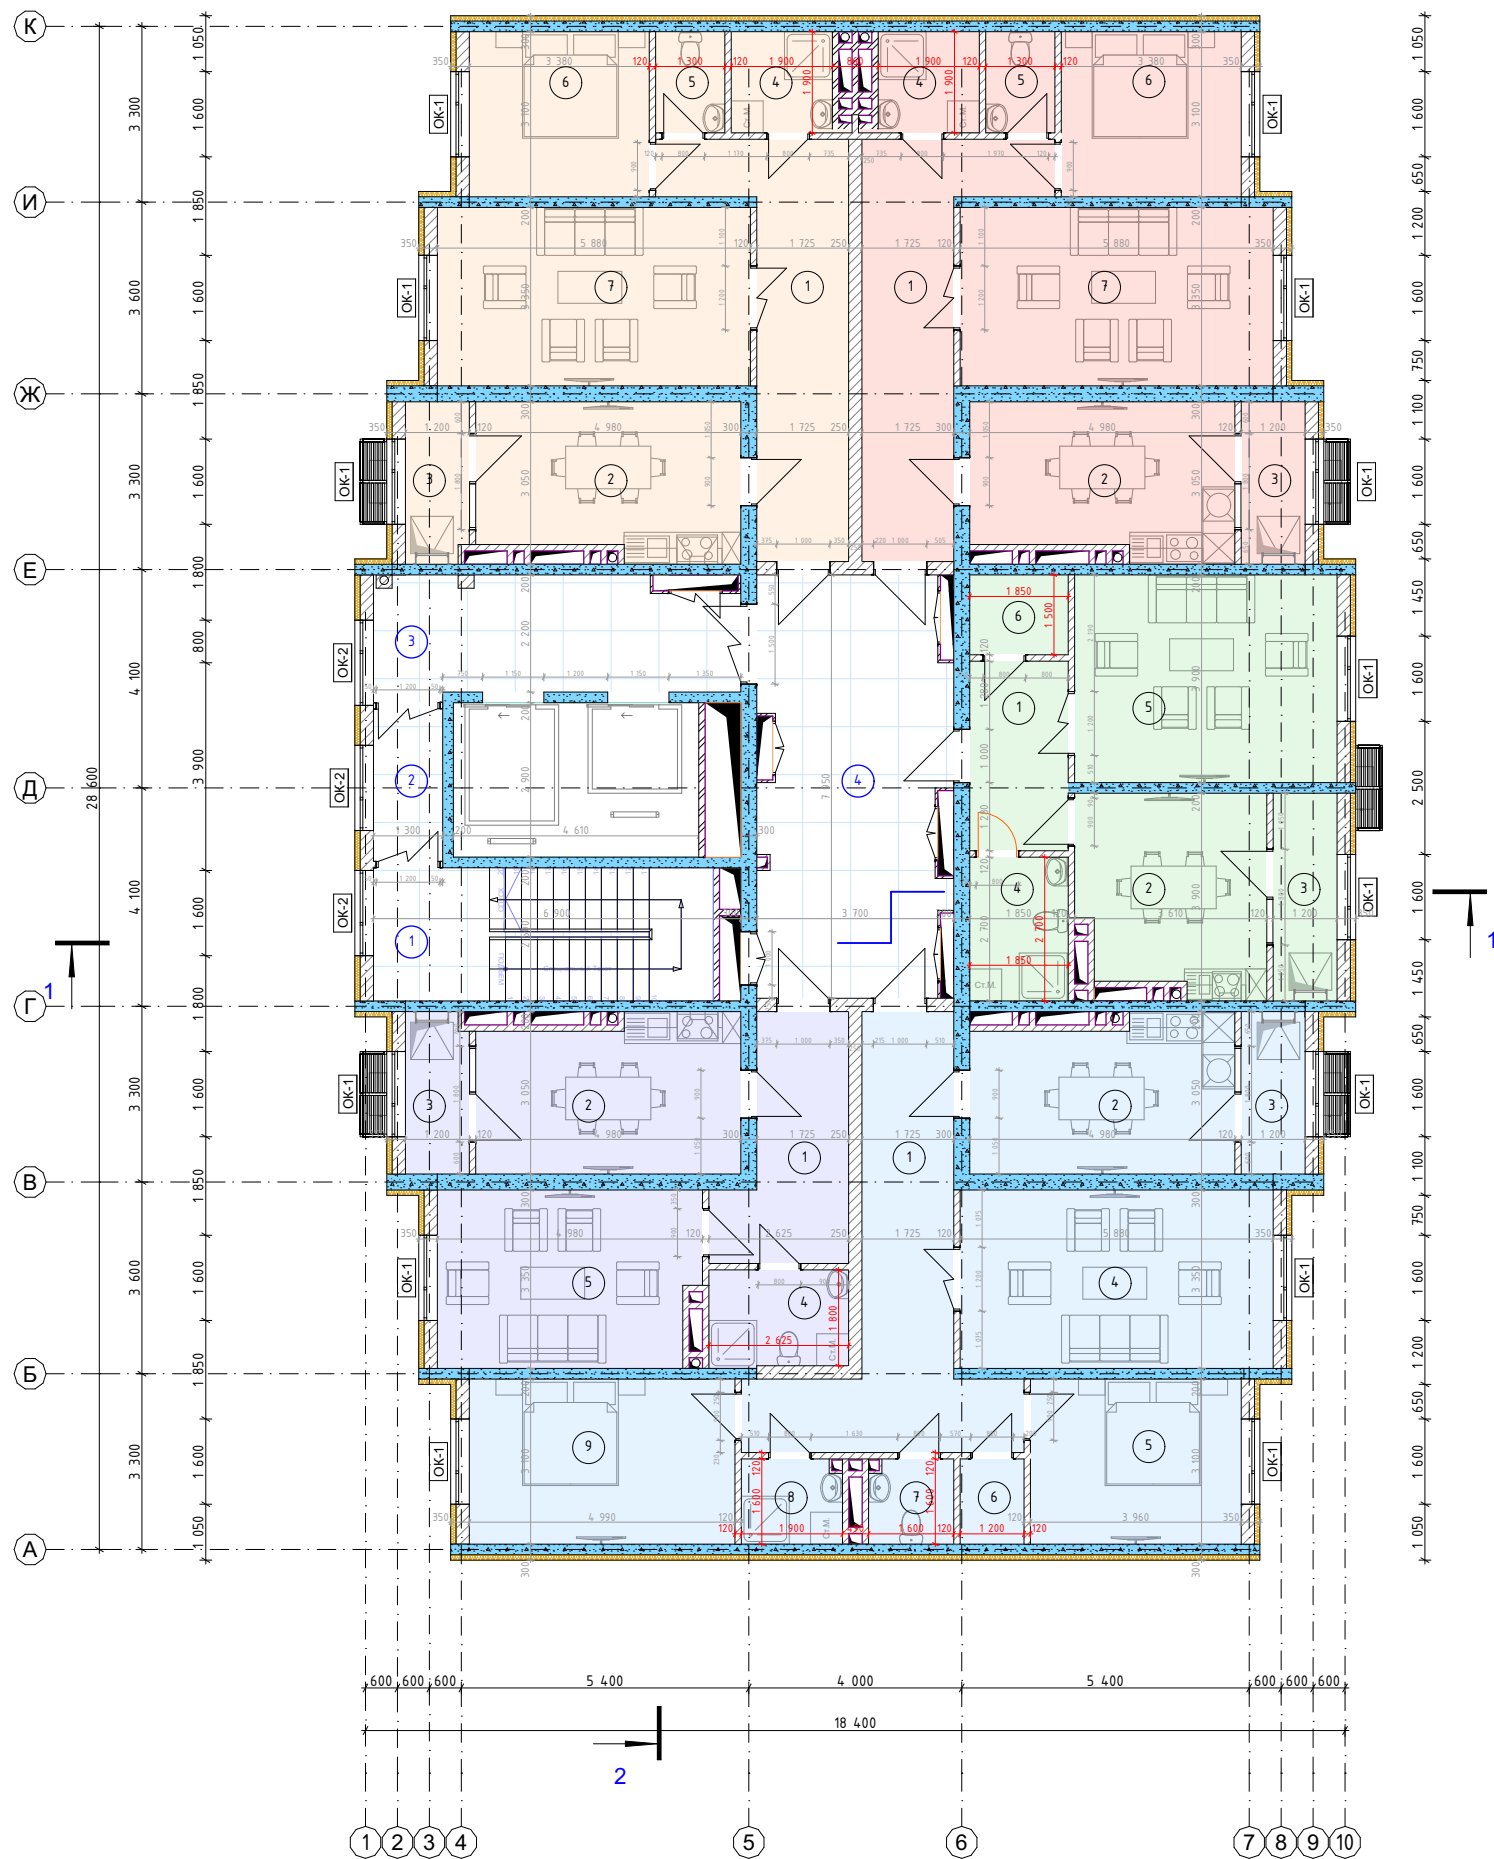

Экспликация:			
	№	Наименование	Площадь
-, -			
	1	Лестница	15,95
	2	Коридор	3,72
	3	Лифтовой холл	14,66
	4	Коридор	27,58
			61,91 м ²
КВ-1, 2к Квартира			
	1	Прихожая	15,88
	2	Кухня	14,34
	3	Лоджия	3,58
	4	Душевая	3,64
	5	С/У	2,47
	6	Спальня	10,48
	7	Гостиная	19,70
			70,09 м ²
КВ-2, 2к Квартира			
	1	Прихожая	15,88
	2	Кухня	14,26
	3	Лоджия	3,66
	4	Душевая	3,64
	5	С/У	2,47
	6	Спальня	10,48
	7	Гостиная	19,70
			70,09 м ²
КВ-3, 1к Квартира			
	1	Прихожая	6,79
	2	Кухня	12,86
	3	Лоджия	4,68
	4	С/У и душевая	5,00
	5	Гостиная	19,23
	6	Кладовая	2,78
			51,34 м ²

Экспликация:			
	№	Наименование	Площадь
КВ-4, 3к Квартира			
	1	Прихожая	19,38
	2	Кухня	14,28
	3	Лоджия	3,66
	4	Гостиная	19,70
	5	Спальня	12,28
	6	Кладовая	1,92
	7	С/У	2,49
	8	Душевая	2,97
	9	Спальня	15,47
			92,15 м ²
КВ-5, 1к Квартира			
	1	Прихожая	9,55
	2	Кухня	14,34
	3	Лоджия	3,58
	4	С/У и душевая	4,77
	5	Гостиная	16,11
			48,35 м ²
			393,93 м ²

Рук. группы	Чыналиев Н.Т.			Шифр:		
ГАП	Осмонов А.Р.			"Жилой комплекс "Кочмон-Сити" в Кунтууском а/о мкр.Кунтуу"		
Разраб.	Чыналиев Н.			Заказчик: ГП "Кыргызстройсервис" при управлении делами Президента Кыргызской Республики.		
Разраб.	Кадыров Н.Т.			стадия	лист	листов
				ЭП	АР-12	
План типового с 13-19 этажа М1:100				 ГРАДСТРОЙРЕСУРС		

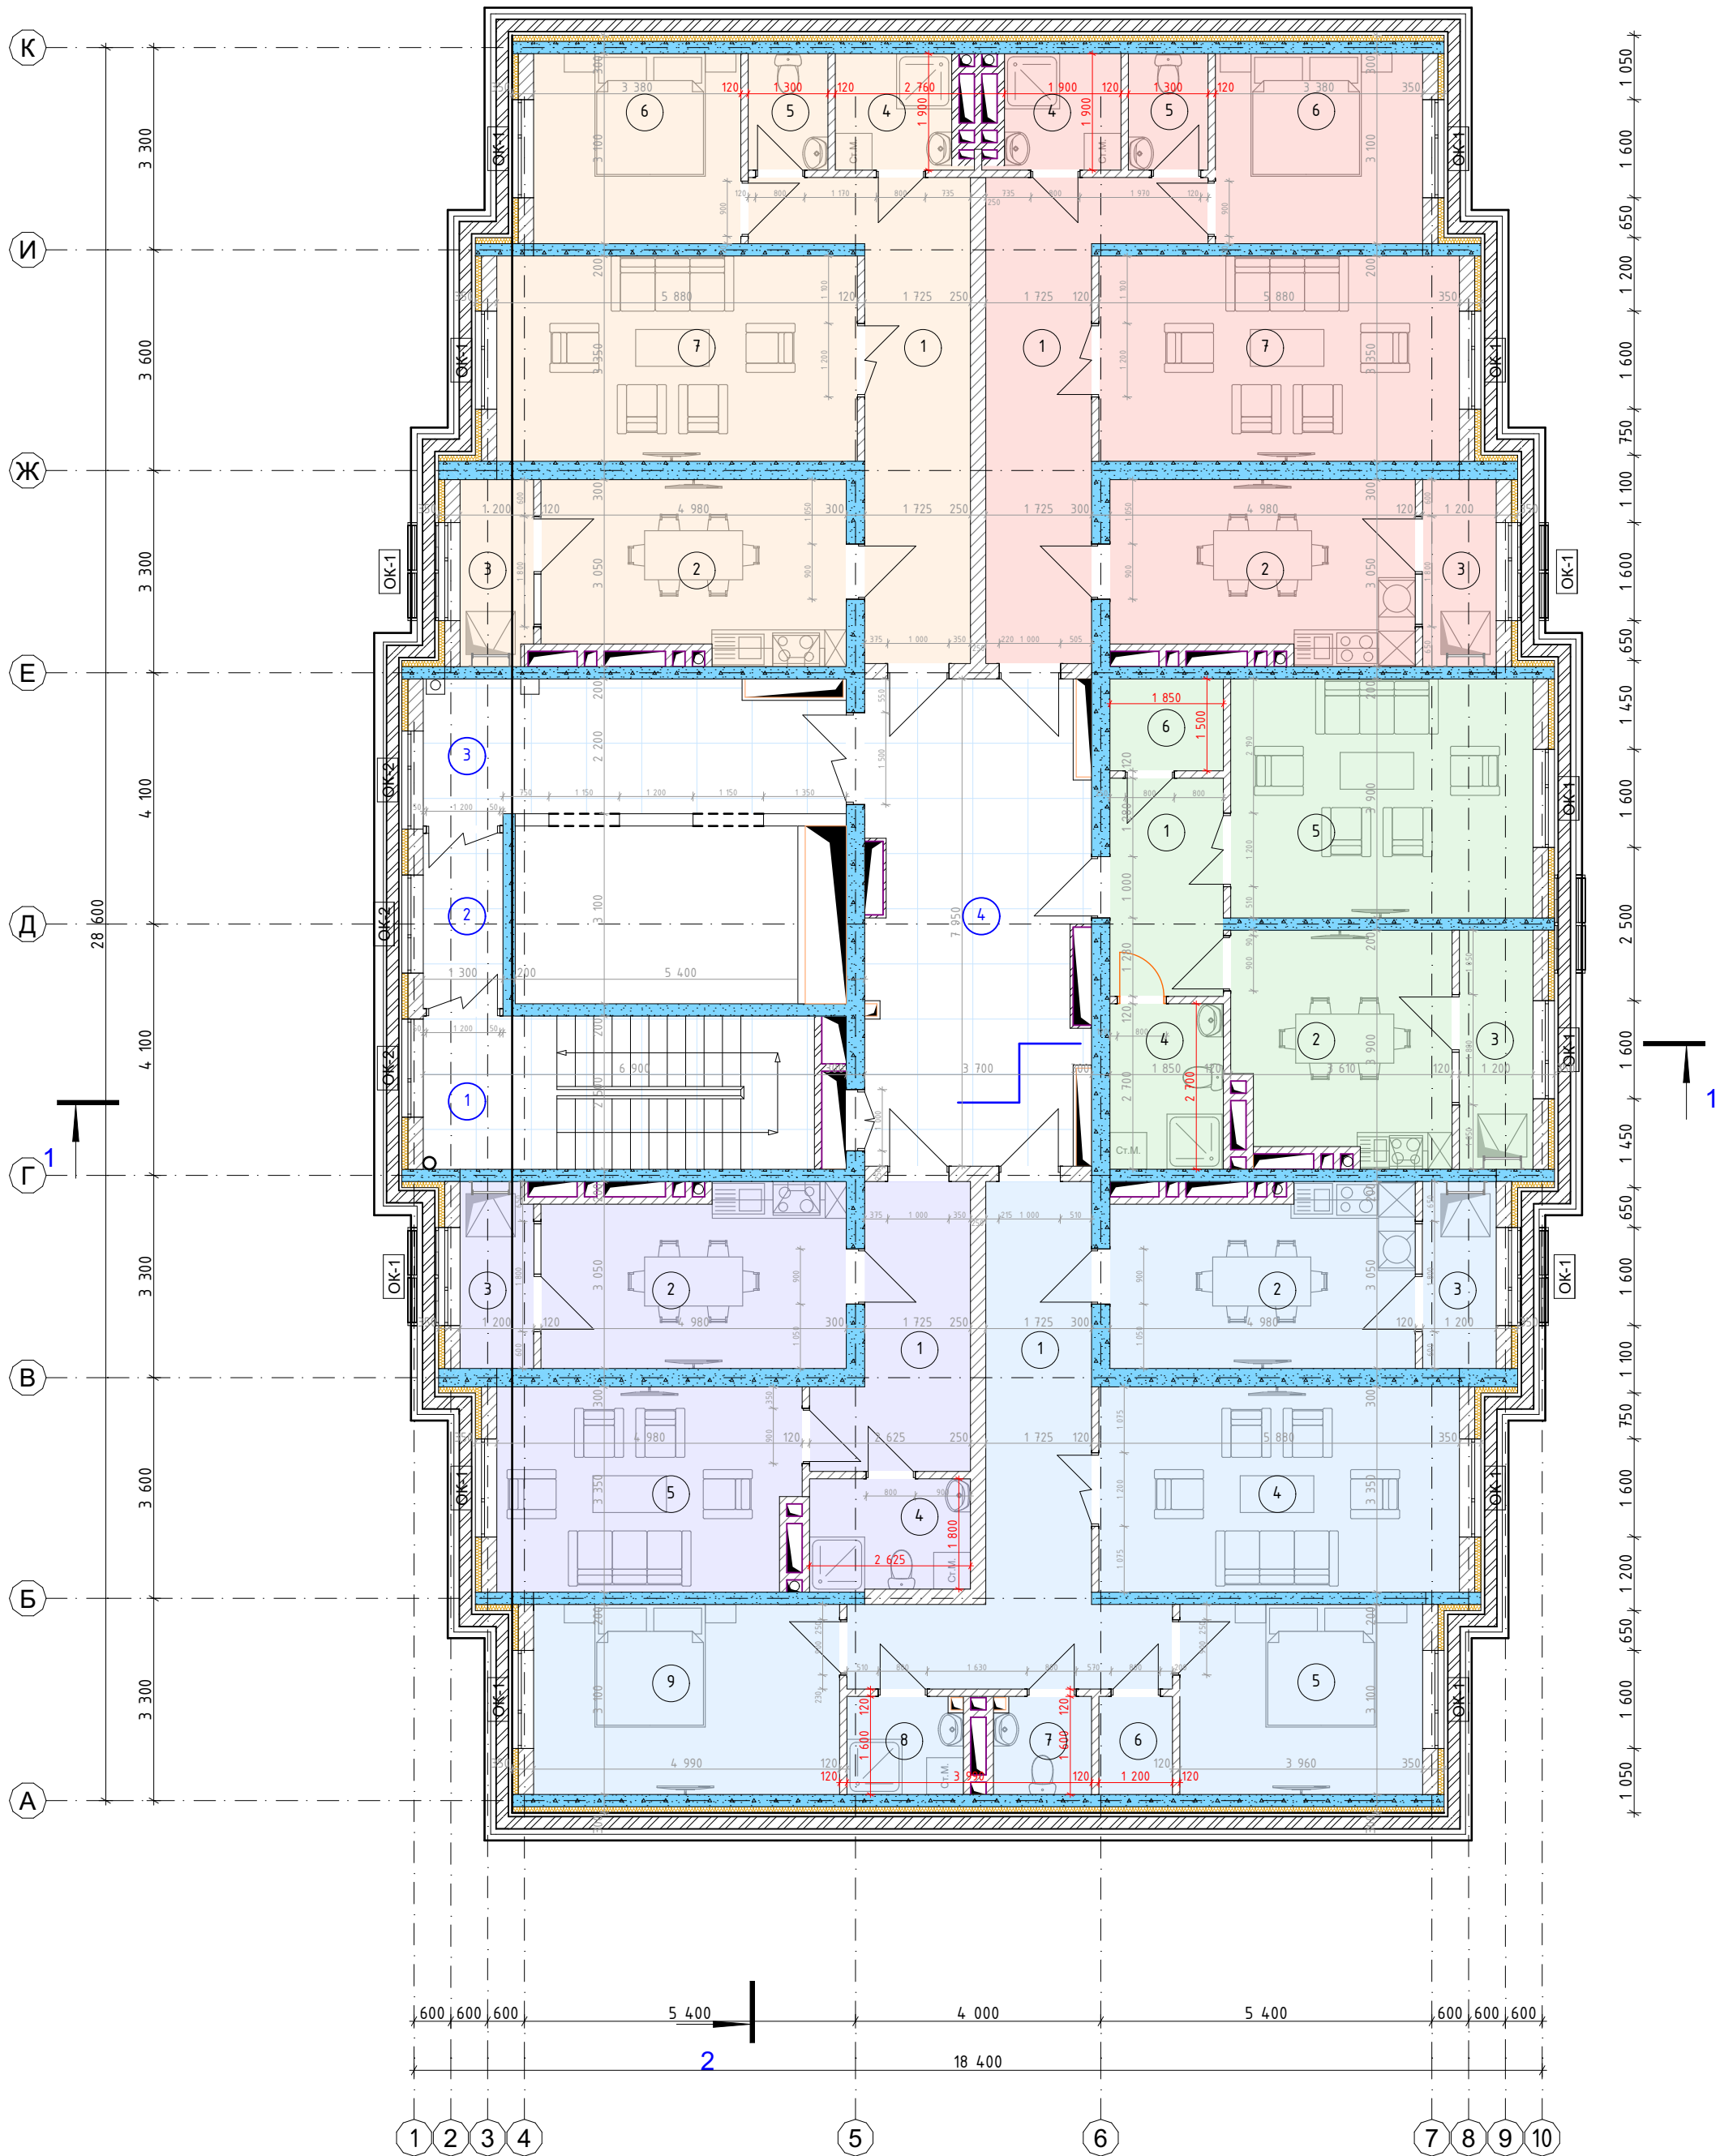


Экспликация 20-этаж+машинное помещение		
№	Наименование	Площадь
-, -		
1	Лестница	15,95
2	Коридор	3,72
3	Машинное помещение	14,68
4	Коридор	27,58
		61,93 м ²
КВ-1, 2к Квартира		
1	Прихожая	15,88
2	Кухня	14,34
3	Лоджия	3,58
4	Душевая	3,64
5	С/У	2,47
6	Спальня	10,48
7	Гостиная	19,70
		70,09 м ²
КВ-2, 2к Квартира		
1	Прихожая	15,88
2	Кухня	14,26
3	Лоджия	3,66
4	Душевая	3,64
5	С/У	2,47
6	Спальня	10,48
7	Гостиная	19,70
		70,09 м ²
КВ-3, 1к Квартира		
1	Прихожая	6,79
2	Кухня	12,86
3	Лоджия	4,68
4	С/У и душевая	5,00
5	Гостиная	19,23
6	Кладовая	2,78
		51,34 м ²


Экспликация 20-этаж+машинное помещение		
№	Наименование	Площадь
КВ-4, 3к Квартира		
1	Прихожая	19,38
2	Кухня	14,28
3	Лоджия	3,66
4	Гостиная	19,70
5	Спальня	12,28
6	Кладовая	1,92
7	С/У	2,49
8	Душевая	2,97
9	Спальня	15,47
		92,15 м ²
КВ-5, 1к Квартира		
1	Прихожая	9,55
2	Кухня	14,34
3	Лоджия	3,58
4	С/У и душевая	4,77
5	Гостиная	16,11
		48,35 м ²
		393,95 м ²

				Шифр:			
Рук. группы	Чыналиев Н.Т.			"Жилой комплекс "Кочмон-Сити" в Кунтууском а/о мкр.Кунтуу"			
ГАП	Осмонов А.Р.			Заказчик: ГП "Кыргызстройсервис" при управлении делами Президента Кыргызской Республики.	стадия	лист	листо́в
Разраб.	Чыналиев Н.				ЭП	АР-12	
Разраб.	Кадыров Н.Т.				 ГРАДСТРОЙСЕРВИС		
				План мансарды+машинное помещение М1:100			

Экспликация -2-этажа:		
№	Наименование	Площадь
1	Лестница	13,78
2	Коридор	8,40
3	Лифтовой холл	12,09
4	Коридор	5,26
5	Паркинг	409,40
6	Тех. помещение	5,36
7	Тех. помещение	19,24
8	Тех. помещение	19,24
		492,77 м ²

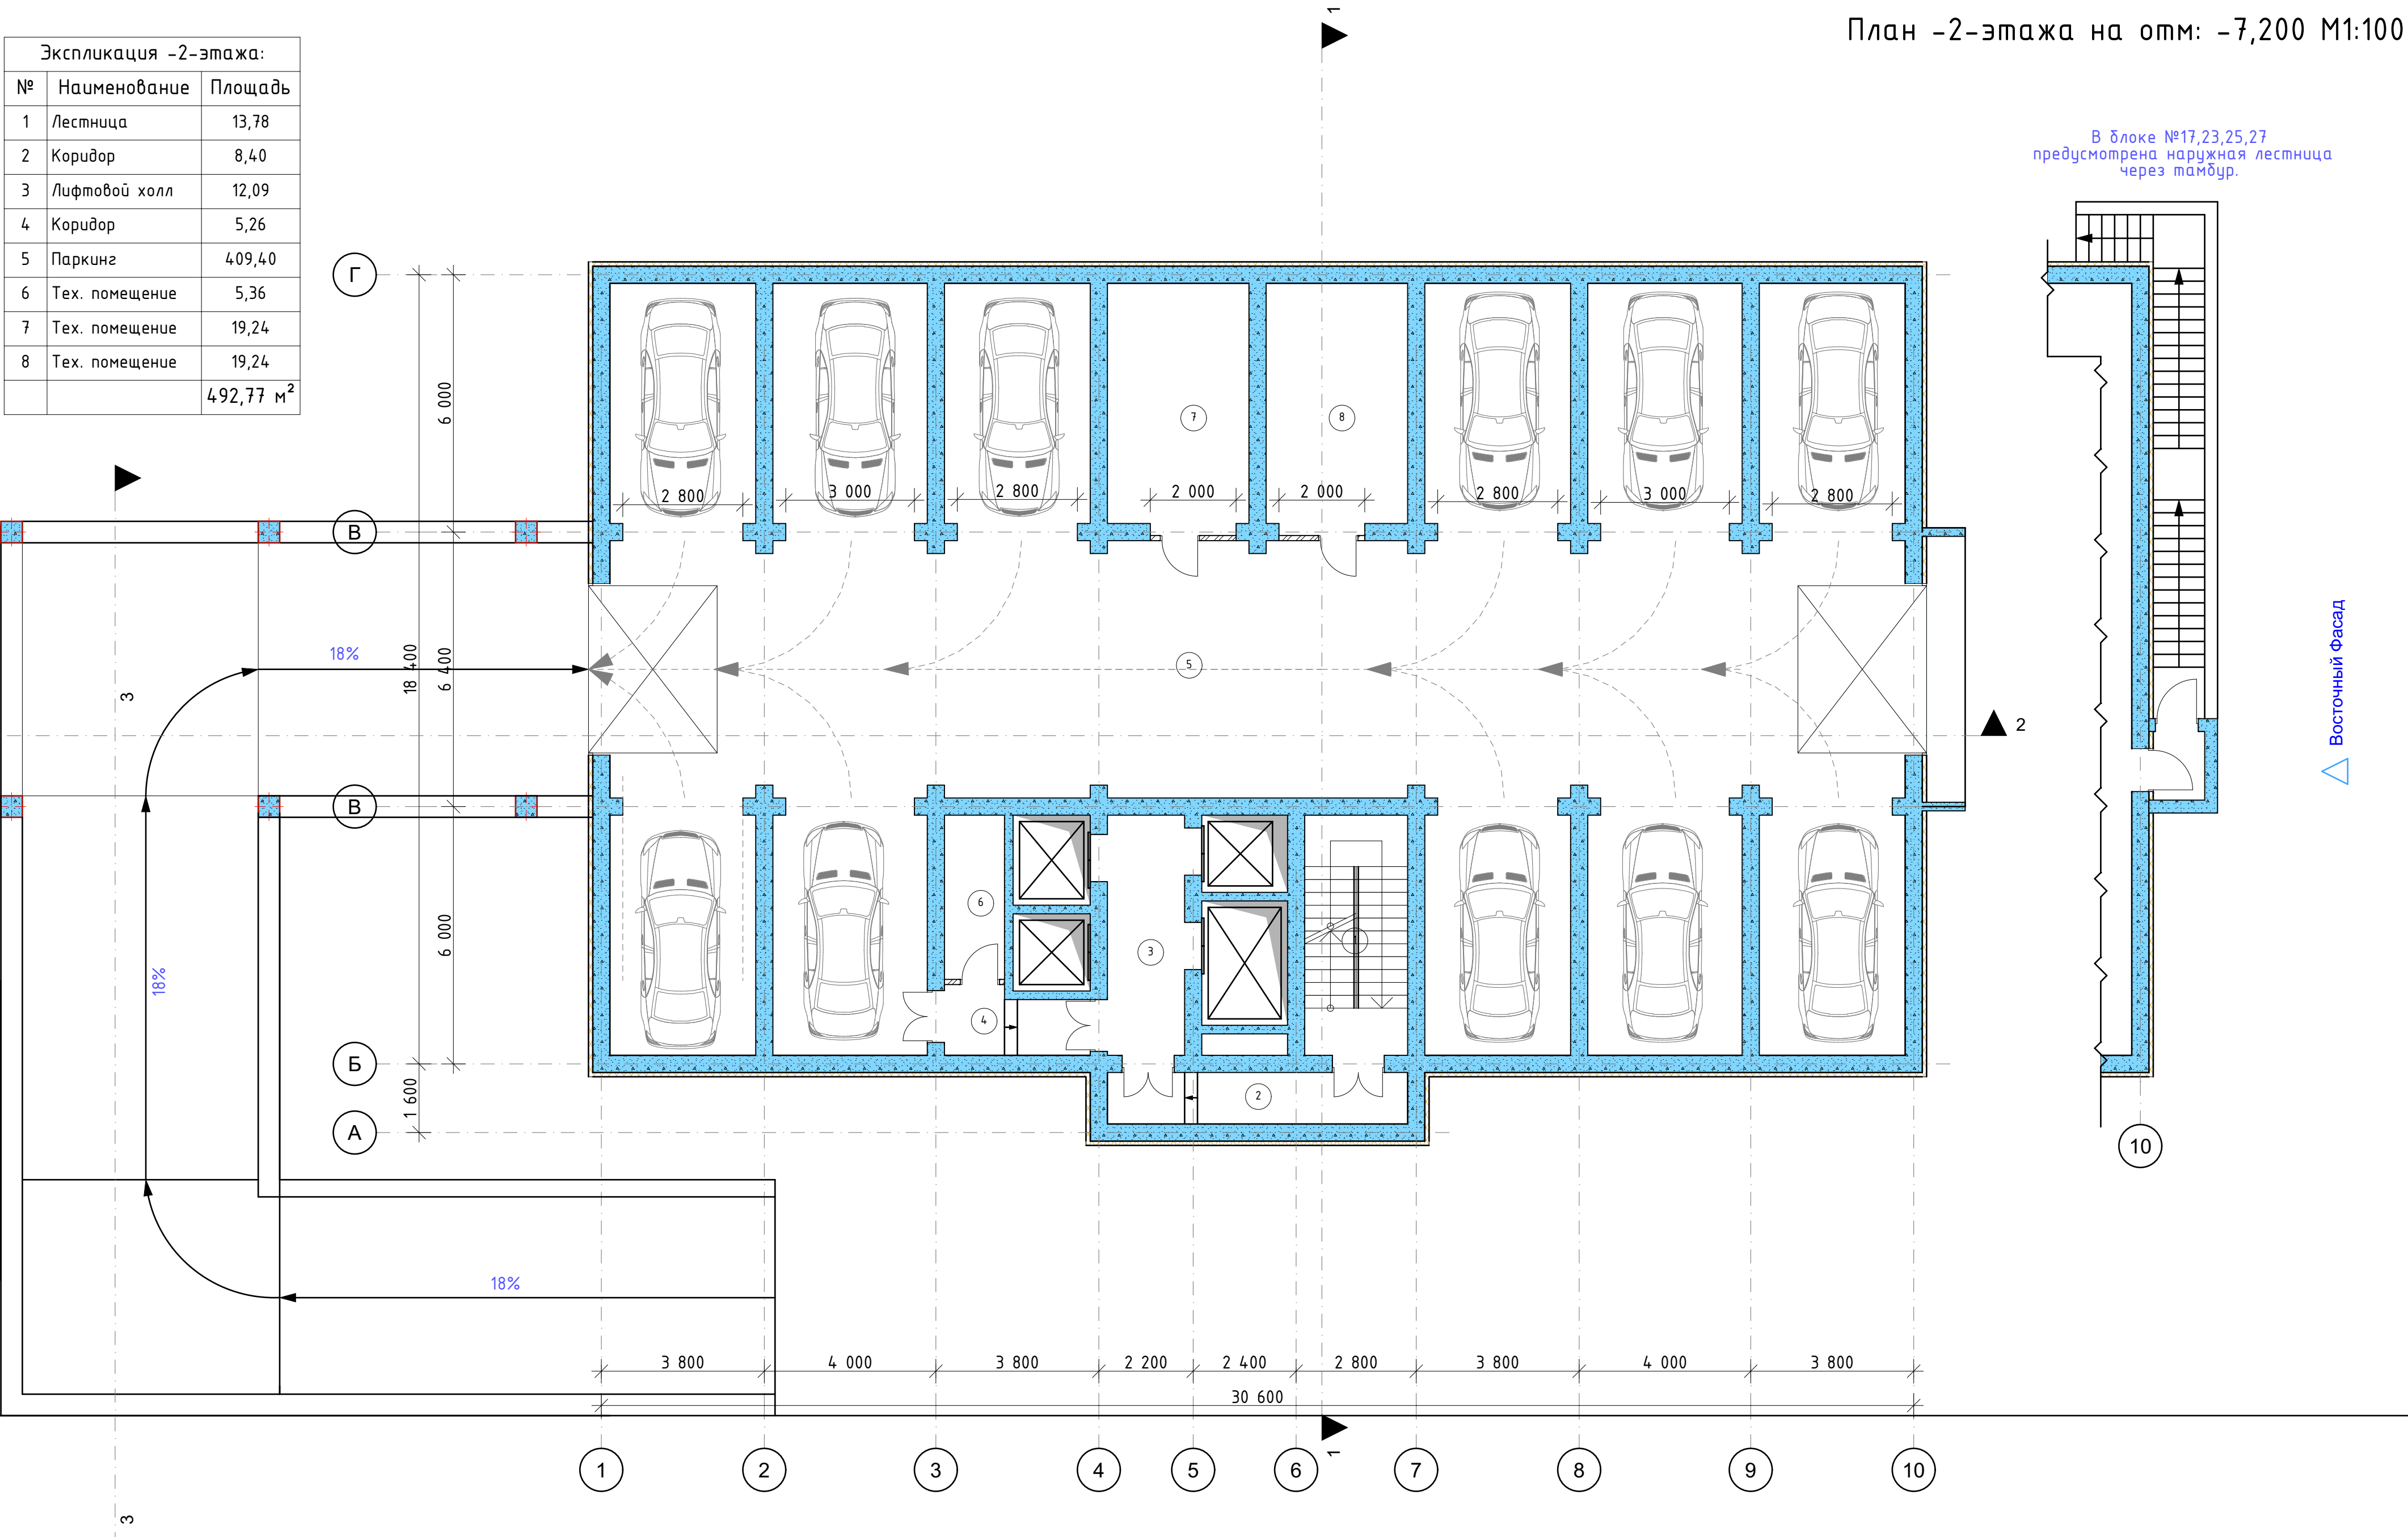


Рук. группы	Чыналиев Н.Т.				Шифр:
ГАП	Осмонов А.Р.				"Жилой комплекс "Кочмон-Сити" в Кунтууском а/о мкр.Кунтуу"
Разраб.	Чыналиев Н.				Заказчик: ГП "Кыргызстройсервис" при управлении делами Президента Кыргызской Республики.
Разраб.	Кадыров Н.Т.				ЭП
					АР-12
					План -2-этажа на отм: -7,200 М1:100
					ГРАДСТРОЙСЕРВИС

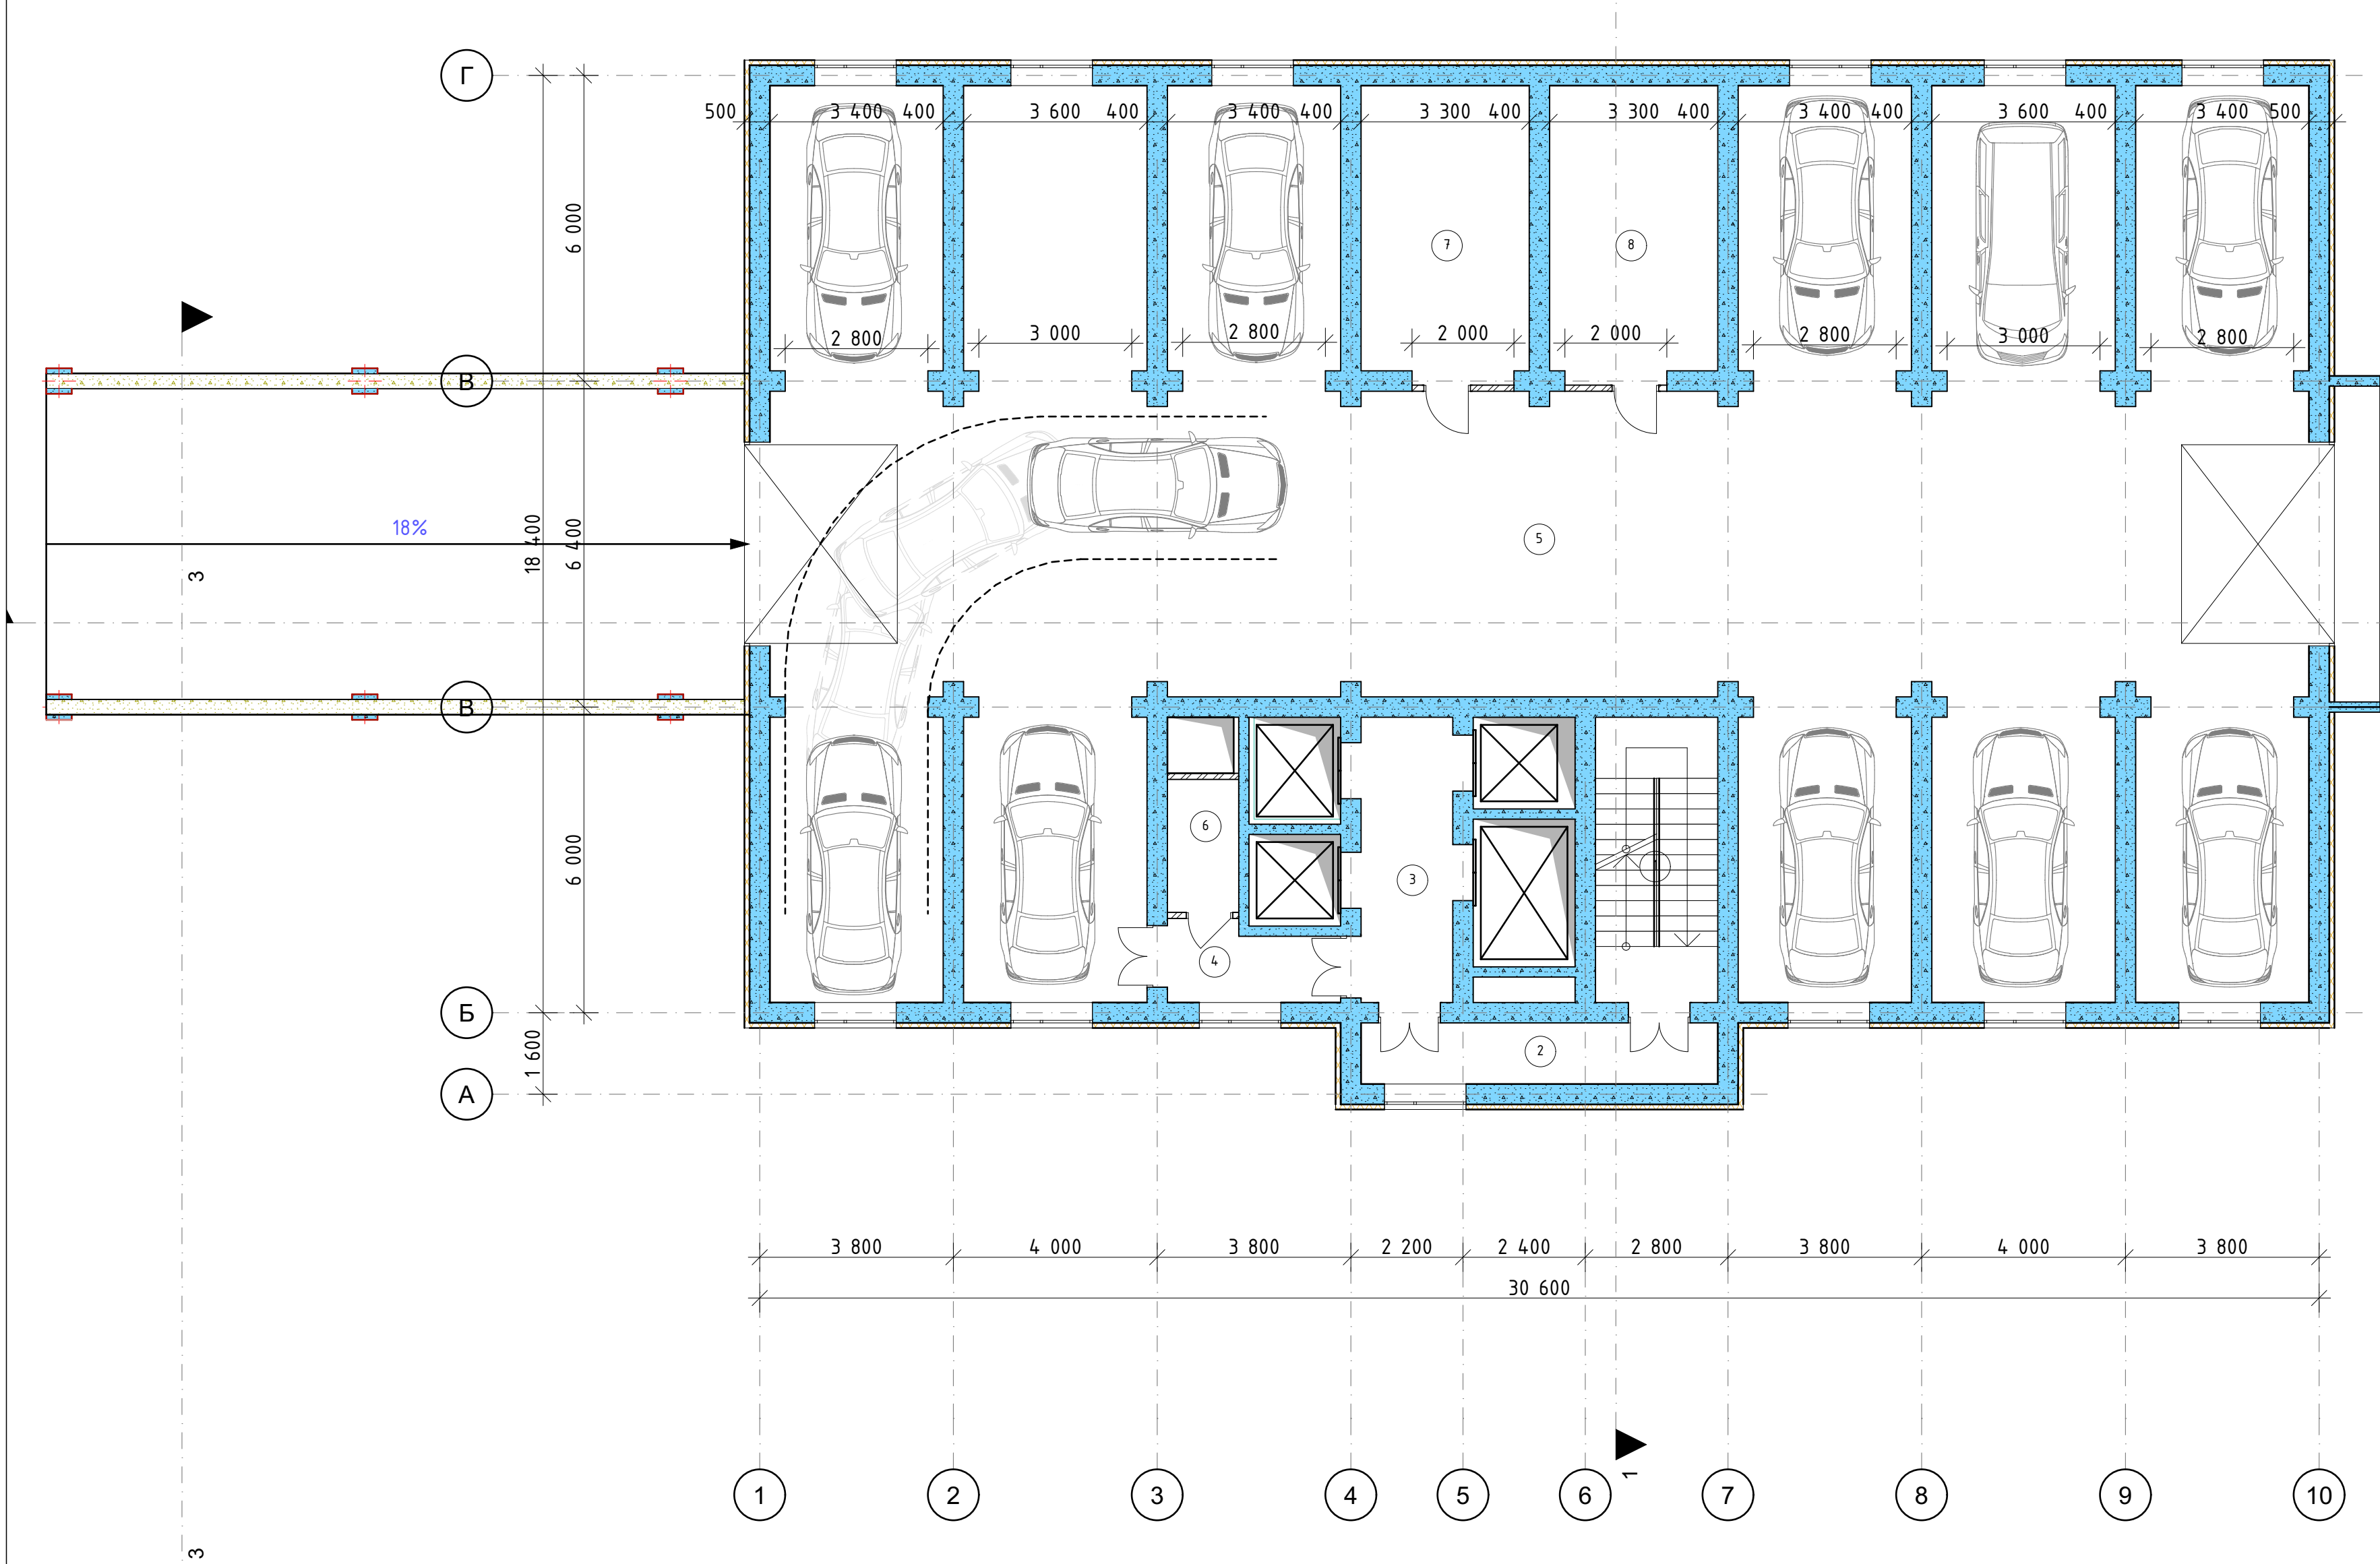


Экспликация:			
	№	Наименование	Площадь
-, -			
	1	Лестница	13,78
	2	Коридор	8,40
	3	Лифтовой холл	12,09
	4	Коридор	5,26
	5	Паркинг	409,40
	6	Электрощитовая	3,65
	7	Тепловой узел	19,04
	8	Насосная	19,04
			490,66 м ²

Рук. группы	Чыналиев Н.Т.				Шифр:		
ГАП	Осмонов А.Р.				"Жилой комплекс "Кочмон-Сити" в Кунтууском а/о мкр.Кунтуу"		
Разраб.	Чыналиев Н.				Заказчик: ГП "Кыргызстройсервис" при управлении делами Президента Кыргызской Республики.	стадия	лист
Разраб.	Кадыров Н.Т.					ЭП	АР-12
					План -1-этажа на отм:-3,600 М1:100	ГРАДСТРОЙСЕРВИС	

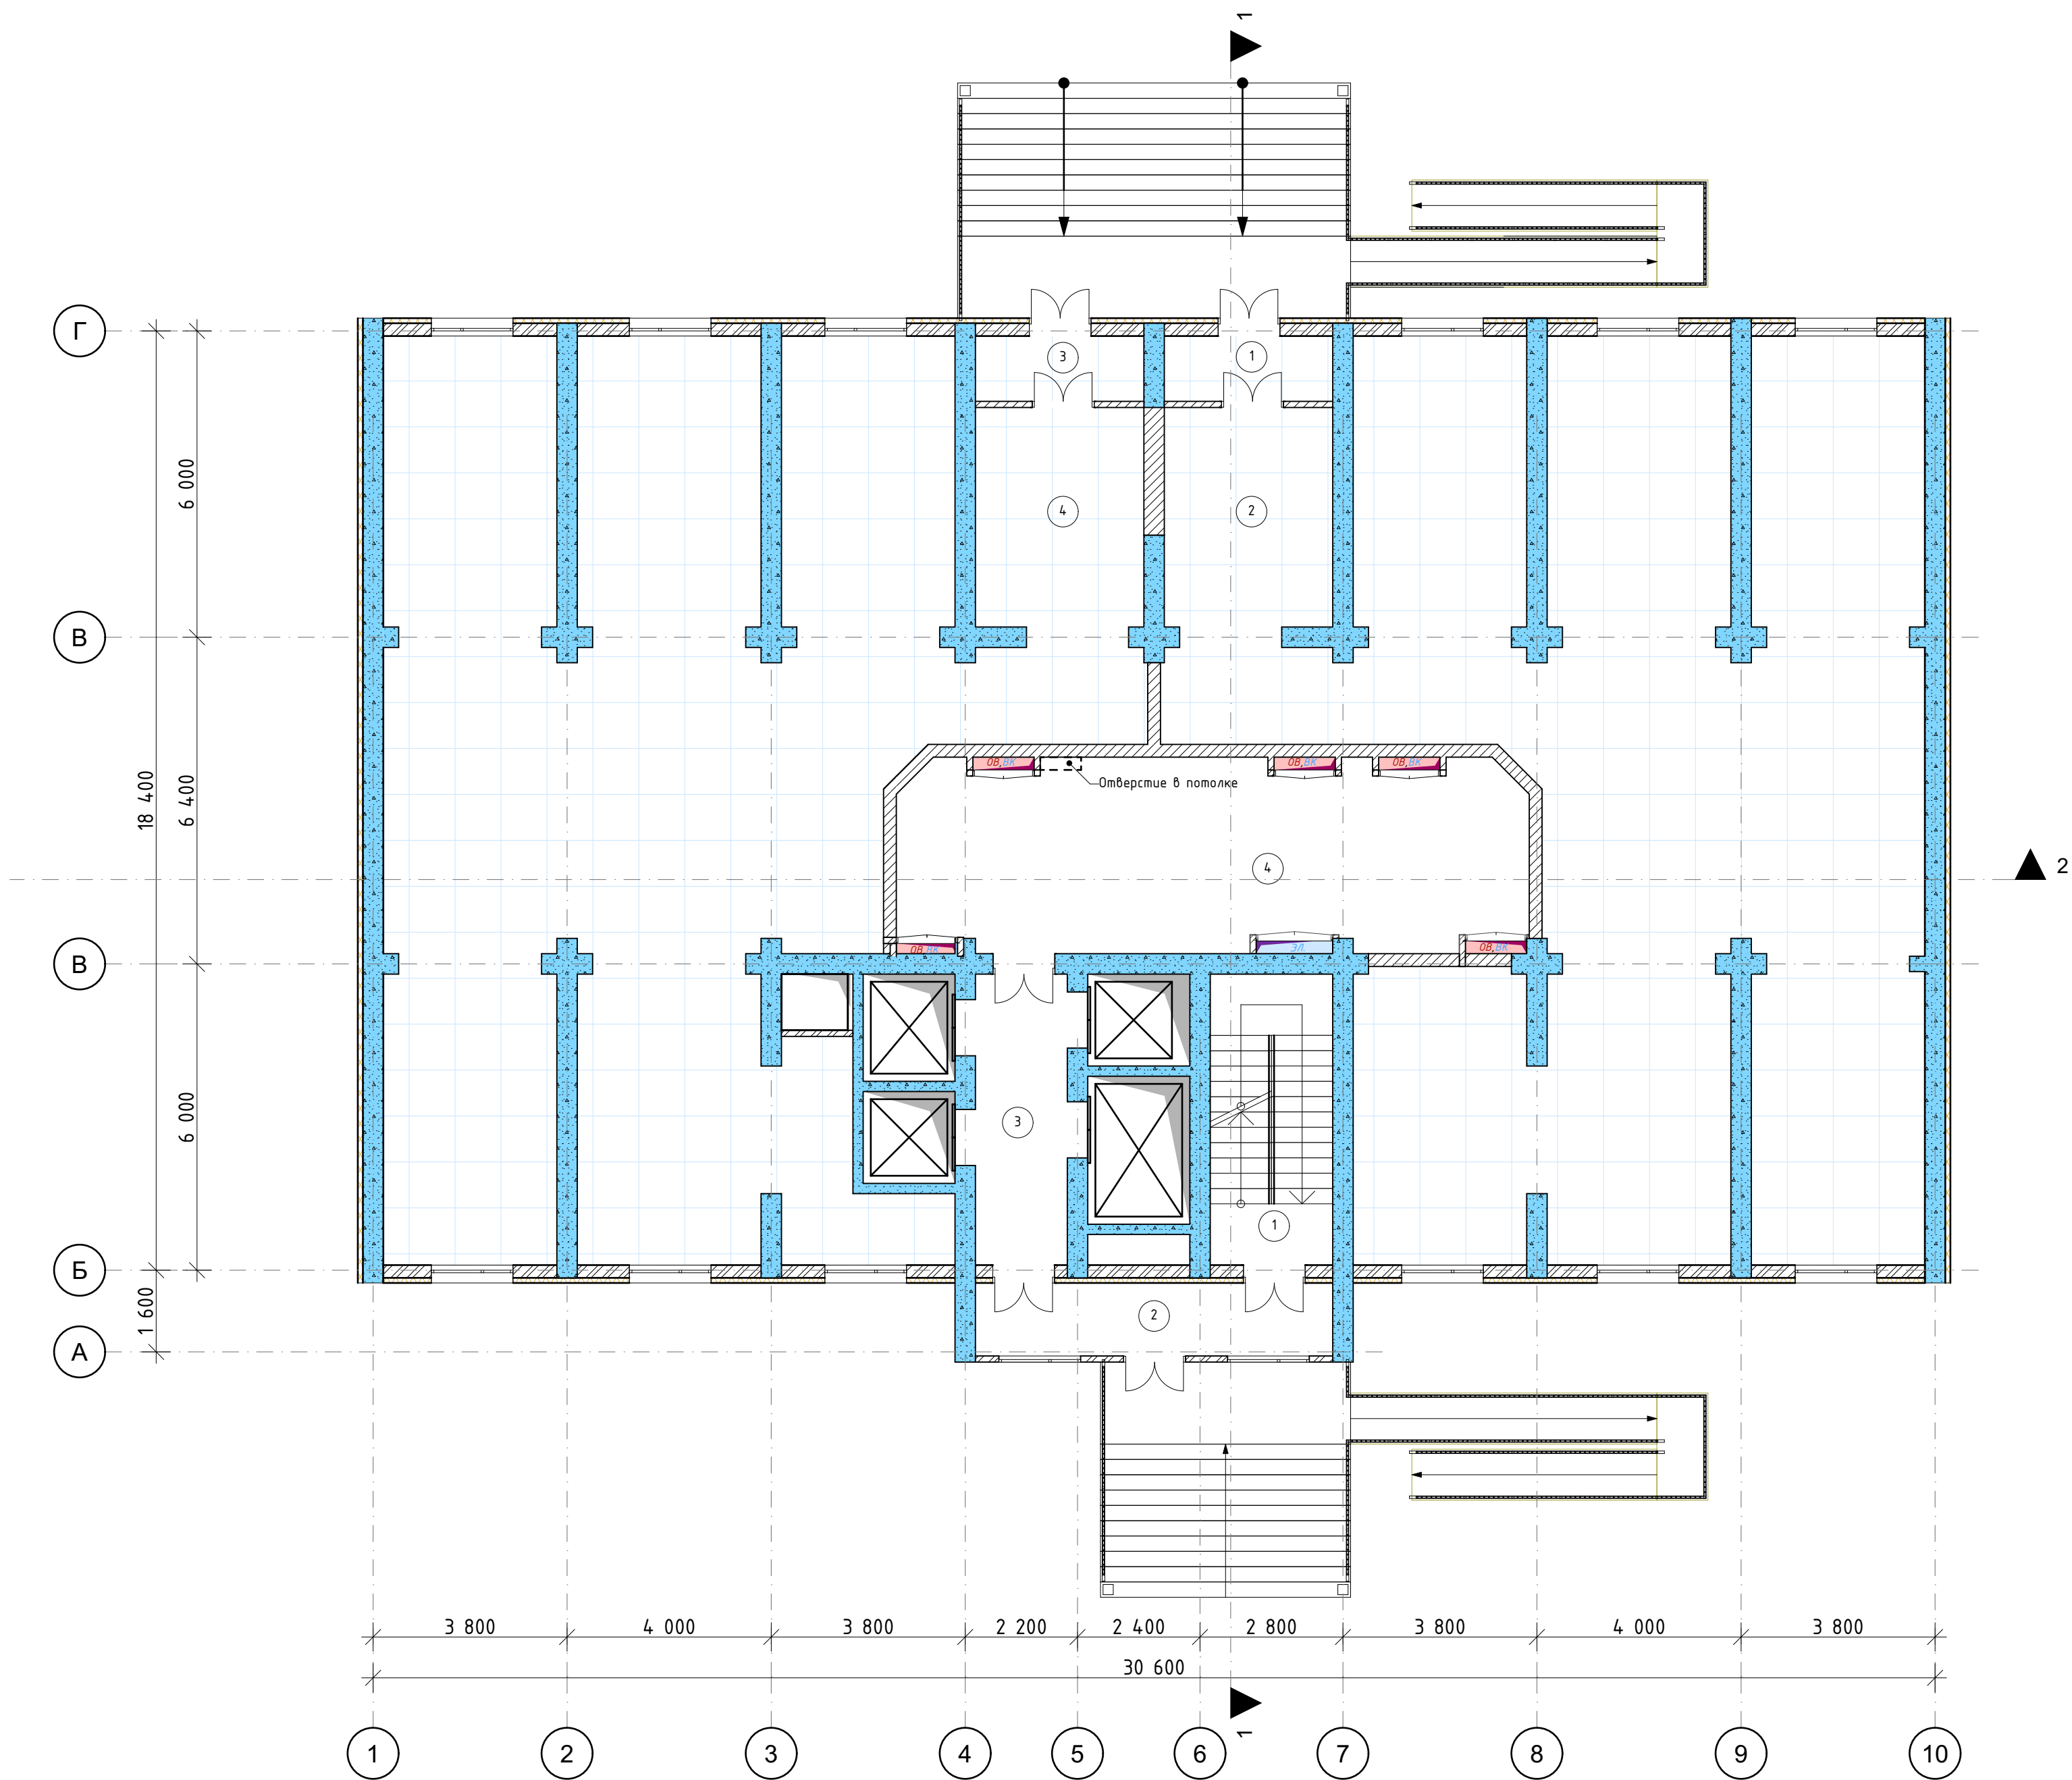


Экспликация 1-этаж			
	№	Наименование	Площадь
-, Коммерческое помещение 1, -			
	1	Тамбур	4,64
	2	Коммерческое помещение	204,28
			208,92 м²
-, Коммерческое помещение 2, -			
	3	Тамбур	4,64
	4	Коммерческое помещение	202,68
			207,32 м²
-, Общего пользования, -			
	1	Лестница	14,66
	2	Тамбур	10,15
	3	Лифтовой холл	11,87
	4	Тех.помещение	44,71
			81,39 м²
			497,63 м²

Рук. группы	Чыналиев Н.Т.			Шифр:		
ГАП	Осмонов А.Р.			"Жилой комплекс "Кочмон-Сити" в Кунтууском а/о мкр.Кунтуу"		
Разраб.	Чыналиев Н.			Заказчик: ГП "Кыргызстройсервис" при управлении делами Президента Кыргызской Республики.	стадия	лист
Разраб.	Кадыров Н.Т.				ЭП	АР-12
				План 1-го этажа на отм:±0,000 М1:100	ГРАДСТРОЙСЕРВИС	

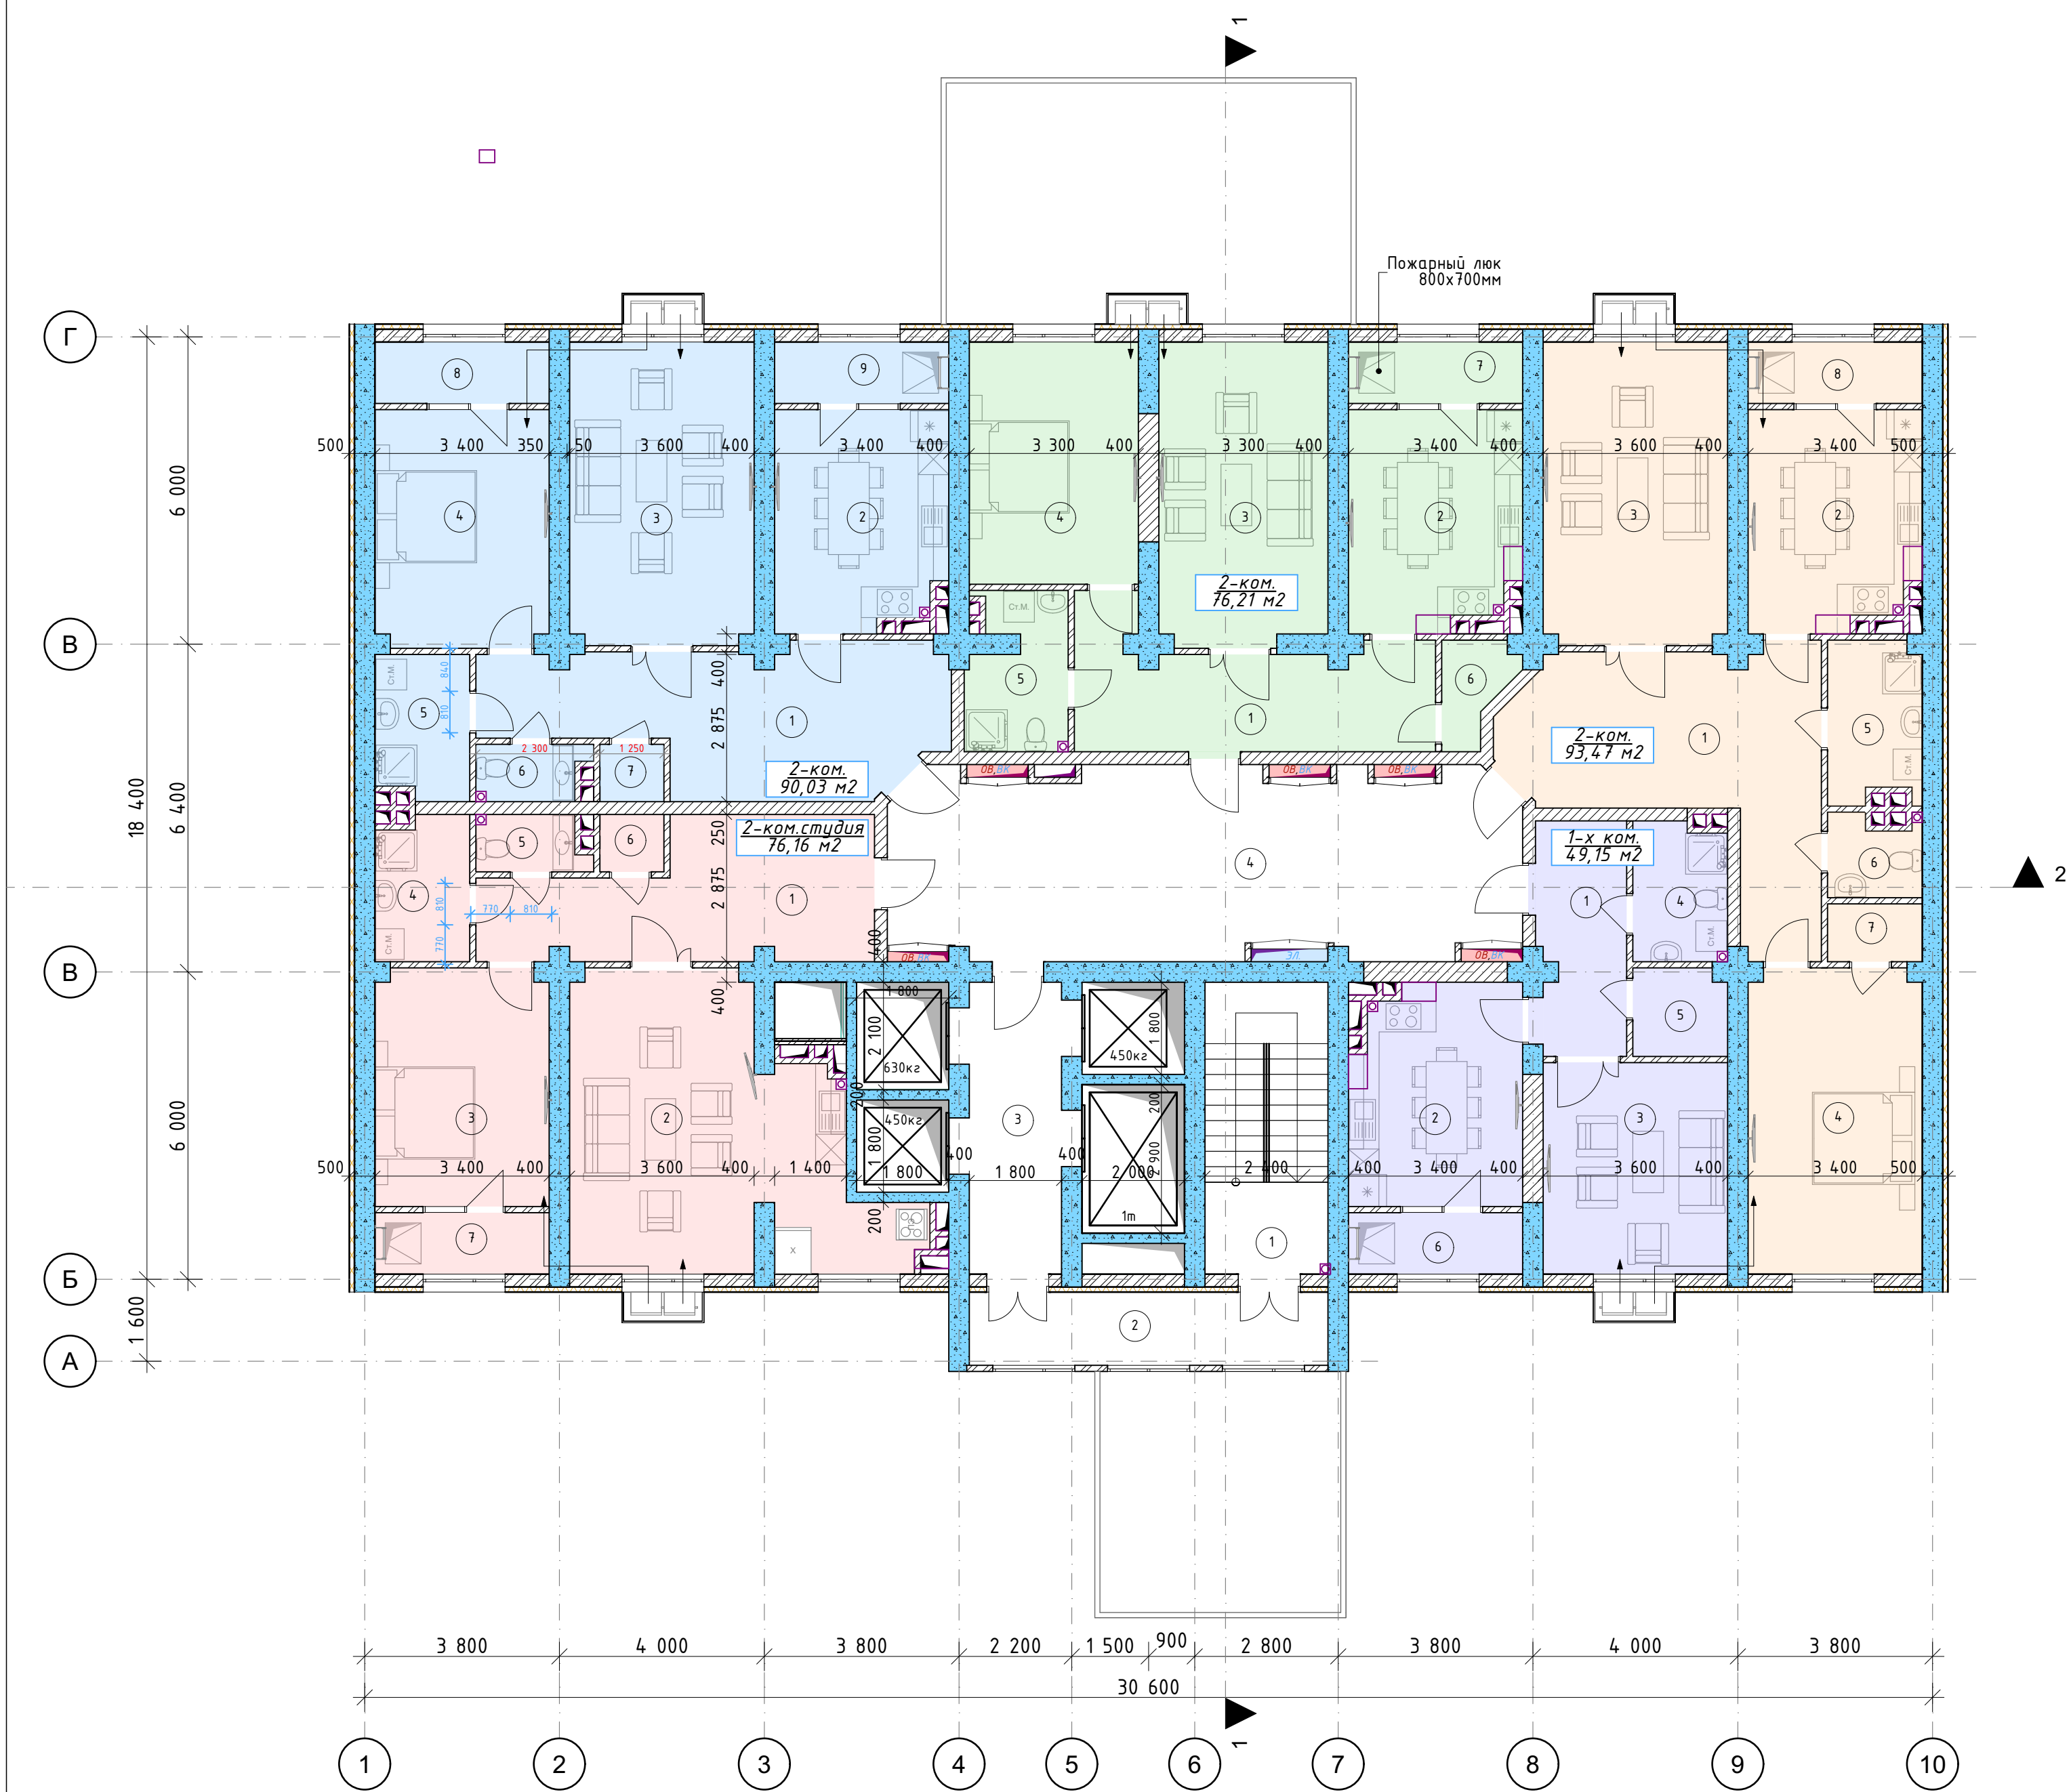

Экспликация:			Экспликация:		
	№	Наименование	Площадь		
-, -				КВ-4, 2к Квартира	
	1	Лестница	13,93	1	Коридор
	2	Воздушная зона	10,01	2	Кухня
	3	Лифтовой холл	11,86	3	Гостинная
	4	Коридор	43,84	4	Спальня
			79,64 м²	5	С/у
КВ-1, 2к Квартира				6	Туалет
	1	Коридор	17,43	7	Кладовая
	2	Гостинная+Кухня	30,25	8	Лоджия
	3	Спальня	15,68		93,47 м²
	4	С/у	5,08	КВ-5, 1к Квартира	
	5	Туалет	2,24	1	Коридор
	6	Кладовая	1,40	2	Кухня
	7	Лоджия	4,08	3	Гостинная
			76,16 м²	4	С/у
КВ-2, 2к Квартира				5	Кладовая
	1	Коридор	21,76	6	Лоджия
	2	Кухня	14,13		49,15 м²
	3	Гостинная	21,21		464,66 м²
	4	Спальня	15,90		
	5	С/у	5,17		
	6	Туалет	2,24		
	7	Кладовая	1,40		
	8	Лоджия	4,14		
	9	Лоджия	4,08		
			90,03 м²		
КВ-3, 2к Квартира					
	1	Коридор	15,13		
	2	Кухня	14,08		
	3	Гостинная	19,37		
	4	Спальня	15,61		
	5	С/у	5,56		
	6	Кладовая	2,38		
	7	Лоджия	4,08		
			76,21 м²		

				Шифр:		
Рук. группы	Чыналиев Н.Т.			"Жилой комплекс "Кочмон-Сити" в Кунтууском а/о мкр.Кунтуу"		
ГАП	Осмонов А.Р.			Заказчик: ГП "Кыргызстройсервис" при управлении делами Президента Кыргызской Республики.		
Разраб.	Чыналиев Н.			стадия	лист	листов
Разраб.	Кадыров Н.Т.			ЭП	АР-12	
План типового с 2-12 этажа М1:100				ГРАДСТРОЙСЕРВИС		

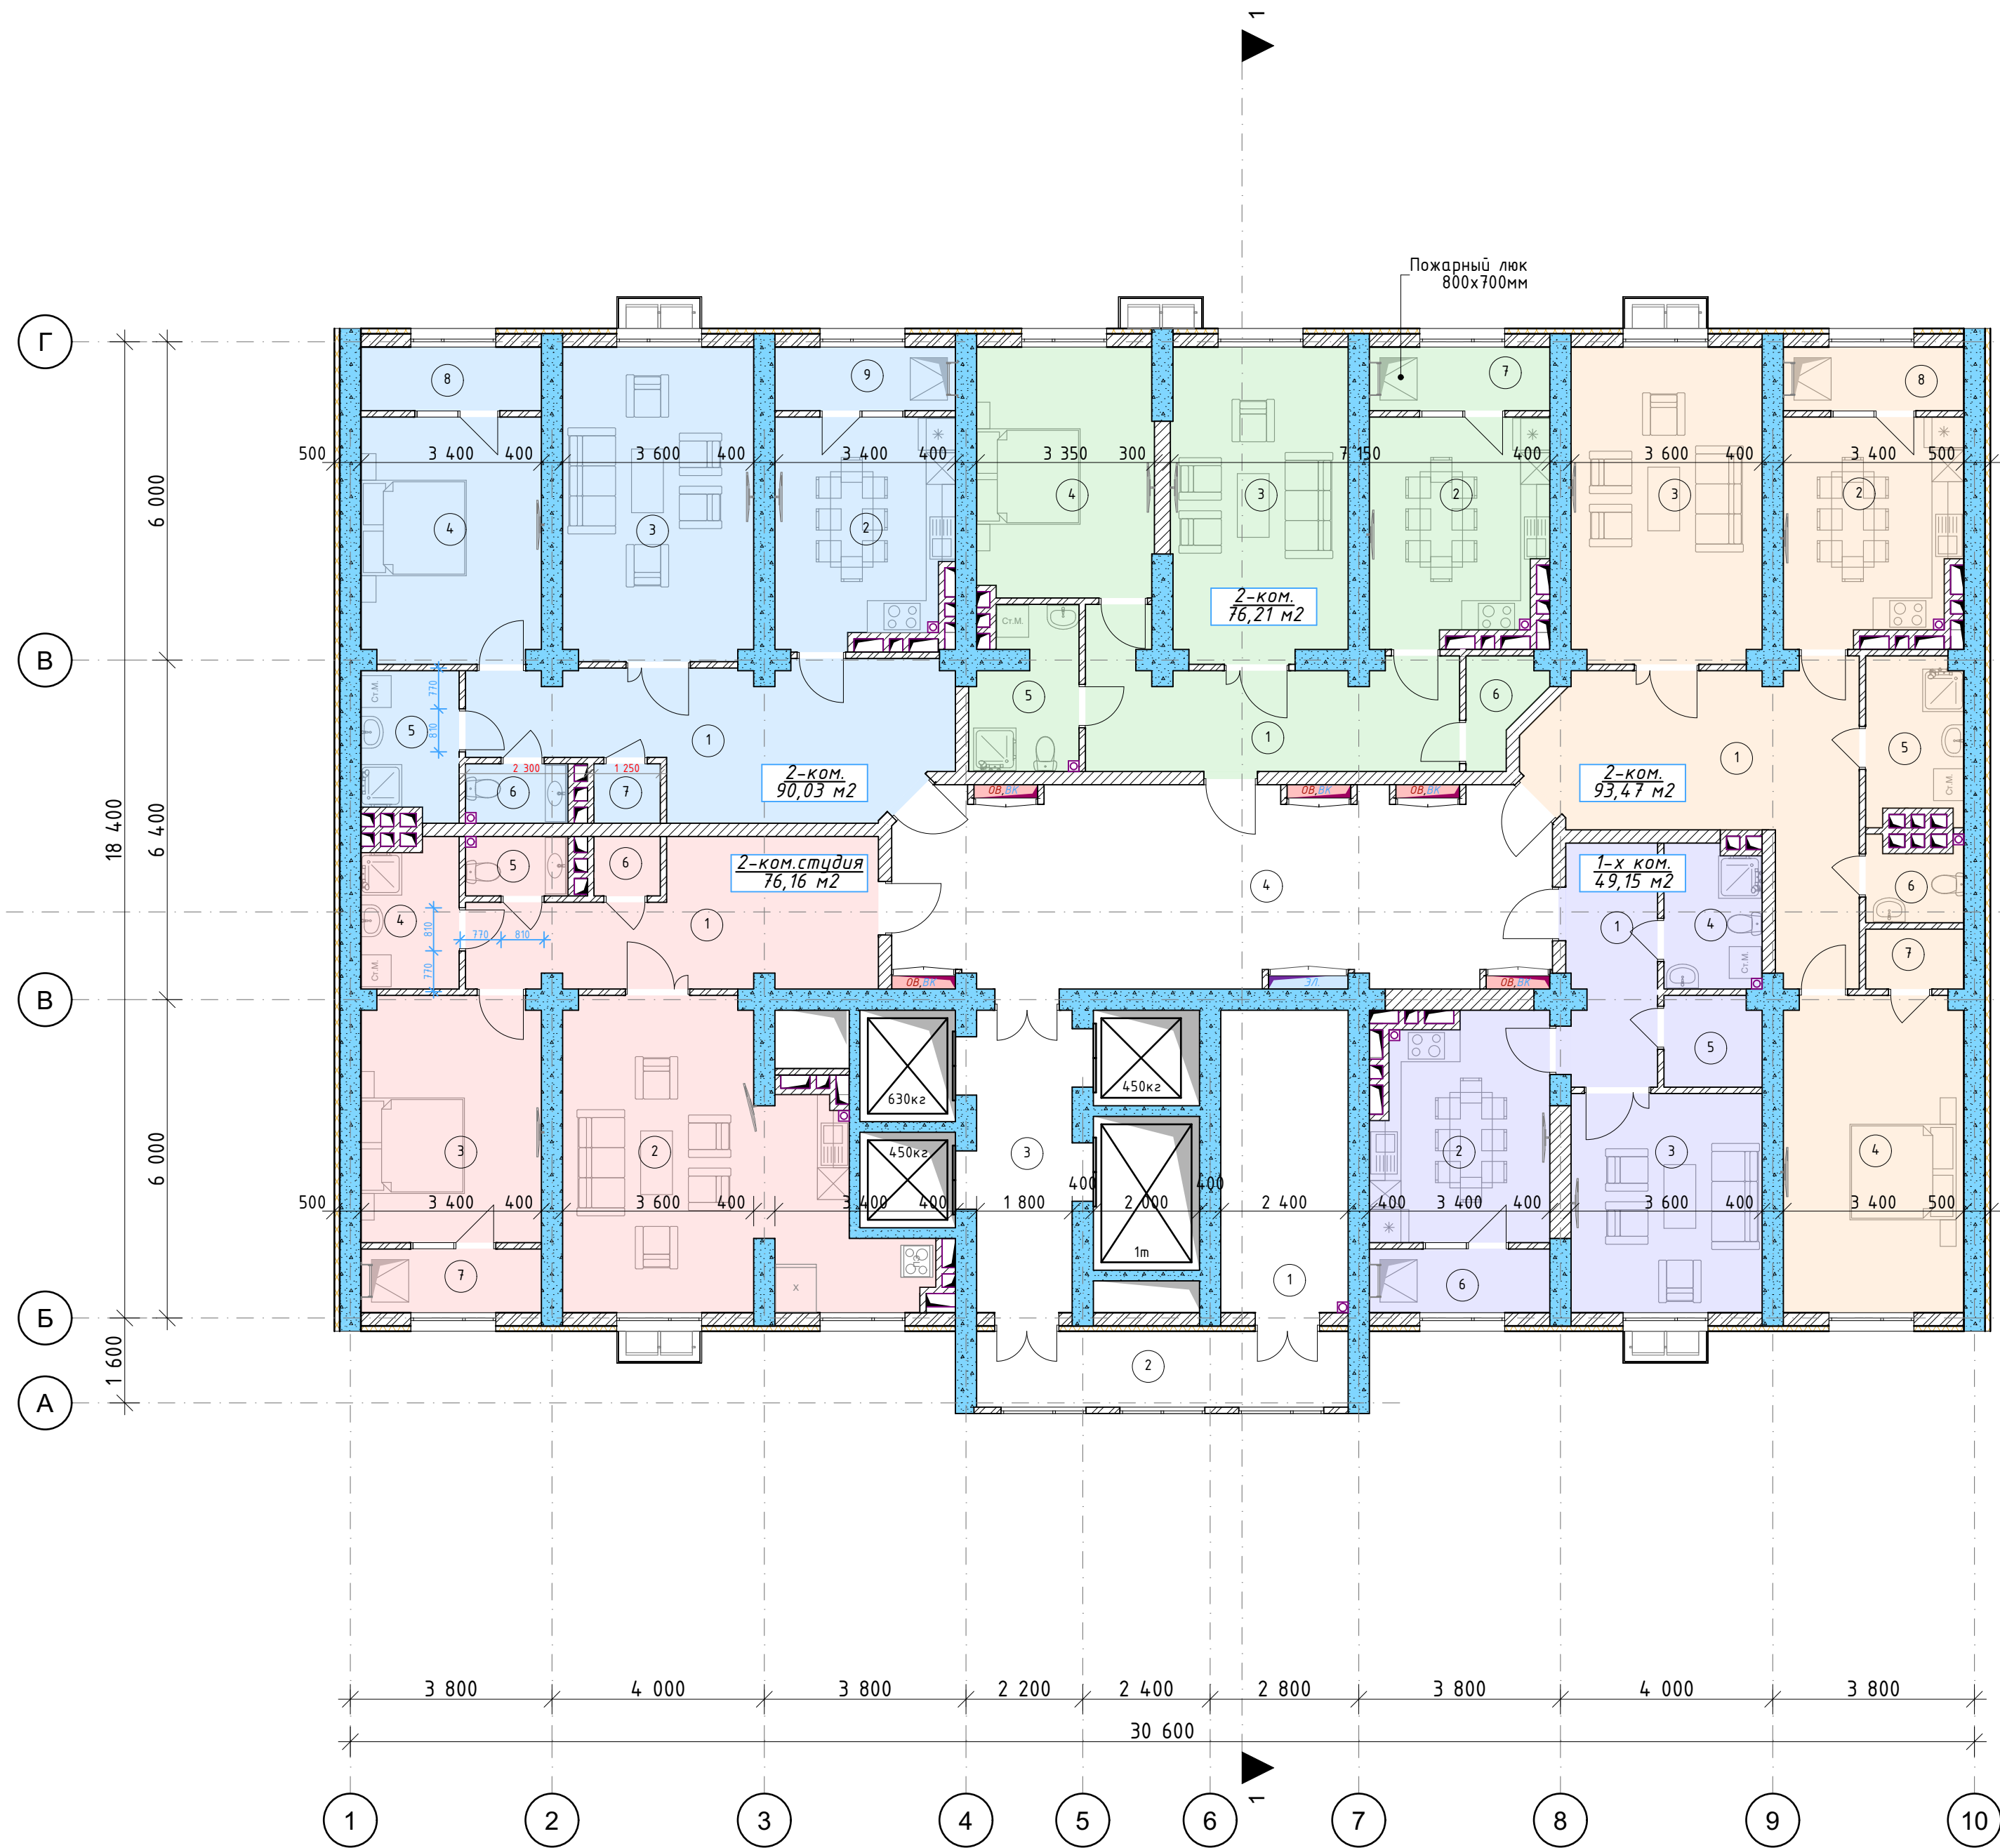

Экспликация 13-этаж типовой		
№	Наименование	Площадь
-, -		
1	Лестница	13,93
2	Воздушная зона	10,01
3	Лифтовой холл	11,86
4	Коридор	43,84
		79,64 м ²
КВ-1, 2к Квартира		
1	Коридор	17,43
2	Гостинная+Кухня	30,25
3	Спальня	15,68
4	С/у	5,08
5	Туалет	2,24
6	Кладовая	1,40
7	Лоджия	4,08
		76,16 м ²
КВ-2, 2к Квартира		
1	Коридор	21,76
2	Кухня	14,13
3	Гостинная	21,21
4	Спальня	15,90
5	С/у	5,17
6	Туалет	2,24
7	Кладовая	1,40
8	Лоджия	4,14
9	Лоджия	4,08
		90,03 м ²
КВ-3, 2к Квартира		
1	Коридор	15,13
2	Кухня	14,08
3	Гостинная	19,37
4	Спальня	15,61
5	С/у	5,56
6	Кладовая	2,38
7	Лоджия	4,08
		76,21 м ²

Экспликация 13-этаж типовой		
№	Наименование	Площадь
КВ-4, 2к Квартира		
1	Коридор	23,22
2	Кухня	14,08
3	Гостинная	21,21
4	Спальня	20,45
5	С/у	5,57
6	Туалет	2,71
7	Кладовая	2,15
8	Лоджия	4,08
		93,47 м ²
КВ-5, 1к Квартира		
1	Коридор	8,14
2	Кухня	14,08
3	Гостинная	14,87
4	С/у	4,86
5	Кладовая	3,12
6	Лоджия	4,08
		49,15 м ²
		464,66 м ²

Рук. группы	Чыналиев Н.Т.	Шифр:			
ГАП	Осмонов А.Р.	"Жилой комплекс "Кочмон-Сити" в Кунтууском а/о мкр.Кунтуу"			
Разраб.	Чыналиев Н.	Заказчик: ГП "Кыргызстройсервис" при управлении делами Президента Кыргызской Республики.		стадия	лист
Разраб.	Кадыров Н.Т.			ЭП	АР-12
		План типового с 13-24 этажа М1:100		ГРАДСТРОЙСЕРВИС	

Блок 1	Тип 20-эт
---------------	------------------

Блок 1			Тип		
№	1	2	3	4	5
тип	2-ком	2-ком	1-ком	3-ком	1-ком
м2	70,09	70,09	51,34	92,15	48,35
1 этаж	1 -кв	2 -кв	3 -кв	4 -кв	5 -кв
2 этаж	6 - кв	7 - кв	8 - кв	9 - кв	10 - кв
3 этаж	11 -кв	12 -кв	13 -кв	14 -кв	15 -кв
4 этаж	16 -кв	17 -кв	18 -кв	19 -кв	20 -кв
5 этаж	21 -кв	22 -кв	23 -кв	24 -кв	25 -кв
6 этаж	26 -кв	27 -кв	28 -кв	29 -кв	30 -кв
7 этаж	31 -кв	32 -кв	33 -кв	34 -кв	35 -кв
8 этаж	36 - кв	37 - кв	38 - кв	39 - кв	40 - кв
9 этаж	41 - кв	42 - кв	43 - кв	44 - кв	45 - кв
10 этаж	46 - кв	47 - кв	48 - кв	49 - кв	50 - кв
11 этаж	51 -кв	52 -кв	53 -кв	54 -кв	55 -кв
12 этаж	56 -кв	57 -кв	58 -кв	59 -кв	60 -кв
13 этаж	61 -кв	62 -кв	63 -кв	64 -кв	65 -кв
14 этаж	66 -кв	67 -кв	68 -кв	69 -кв	70 -кв
15 этаж	71 - кв	72 - кв	73 - кв	74 - кв	75 - кв
16 этаж	76 -кв	77 -кв	78 -кв	79 -кв	80 -кв
17 этаж	81 - кв	82 - кв	83 - кв	84 - кв	85 - кв
18 этаж	86 - кв	87 - кв	88 - кв	89 - кв	90 - кв
19 этаж	91 - кв	92 - кв	93 - кв	94 - кв	95 - кв
<i>мансардный этаж</i>					
20 этаж	96 - кв	97 - кв	98 - кв	99 - кв	100 - кв
итого: 100 квартир					

Блок 2	Тип 20-эт
---------------	------------------

Блок 2			Тип		
№	1	2	3	4	5
тип	2-ком	2-ком	1-ком	3-ком	1-ком
м2	70,09	70,09	51,34	92,15	48,35
1 этаж	1 -кв	2 -кв	3 -кв	4 -кв	5 -кв
2 этаж	6 - кв	7 - кв	8 - кв	9 - кв	10 - кв
3 этаж	11 -кв	12 -кв	13 -кв	14 -кв	15 -кв
4 этаж	16 -кв	17 -кв	18 -кв	19 -кв	20 -кв
5 этаж	21 -кв	22 -кв	23 -кв	24 -кв	25 -кв
6 этаж	26 -кв	27 -кв	28 -кв	29 -кв	30 -кв
7 этаж	31 -кв	32 -кв	33 -кв	34 -кв	35 -кв
8 этаж	36 - кв	37 - кв	38 - кв	39 - кв	40 - кв
9 этаж	41 - кв	42 - кв	43 - кв	44 - кв	45 - кв
10 этаж	46 - кв	47 - кв	48 - кв	49 - кв	50 - кв
11 этаж	51 -кв	52 -кв	53 -кв	54 -кв	55 -кв
12 этаж	56 -кв	57 -кв	58 -кв	59 -кв	60 -кв
13 этаж	61 -кв	62 -кв	63 -кв	64 -кв	65 -кв
14 этаж	66 -кв	67 -кв	68 -кв	69 -кв	70 -кв
15 этаж	71 - кв	72 - кв	73 - кв	74 - кв	75 - кв
16 этаж	76 -кв	77 -кв	78 -кв	79 -кв	80 -кв
17 этаж	81 - кв	82 - кв	83 - кв	84 - кв	85 - кв
18 этаж	86 - кв	87 - кв	88 - кв	89 - кв	90 - кв
19 этаж	91 - кв	92 - кв	93 - кв	94 - кв	95 - кв
<i>мансардный этаж</i>					
20 этаж	96 - кв	97 - кв	98 - кв	99 - кв	100 - кв
итого: 100 квартир					

Блок 3	Тип 20-эт
---------------	------------------

Блок 3			Тип		
№	1	2	3	4	5
тип	2-ком	2-ком	1-ком	3-ком	1-ком
м2	70,09	70,09	51,34	92,15	48,35
1 этаж	1 -кв	2 -кв	3 -кв	4 -кв	5 -кв
2 этаж	6 - кв	7 - кв	8 - кв	9 - кв	10 - кв
3 этаж	11 -кв	12 -кв	13 -кв	14 -кв	15 -кв
4 этаж	16 -кв	17 -кв	18 -кв	19 -кв	20 -кв
5 этаж	21 -кв	22 -кв	23 -кв	24 -кв	25 -кв
6 этаж	26 -кв	27 -кв	28 -кв	29 -кв	30 -кв
7 этаж	31 -кв	32 -кв	33 -кв	34 -кв	35 -кв
8 этаж	36 - кв	37 - кв	38 - кв	39 - кв	40 - кв
9 этаж	41 - кв	42 - кв	43 - кв	44 - кв	45 - кв
10 этаж	46 - кв	47 - кв	48 - кв	49 - кв	50 - кв
11 этаж	51 -кв	52 -кв	53 -кв	54 -кв	55 -кв
12 этаж	56 -кв	57 -кв	58 -кв	59 -кв	60 -кв
13 этаж	61 -кв	62 -кв	63 -кв	64 -кв	65 -кв
14 этаж	66 -кв	67 -кв	68 -кв	69 -кв	70 -кв
15 этаж	71 - кв	72 - кв	73 - кв	74 - кв	75 - кв
16 этаж	76 -кв	77 -кв	78 -кв	79 -кв	80 -кв
17 этаж	81 - кв	82 - кв	83 - кв	84 - кв	85 - кв
18 этаж	86 - кв	87 - кв	88 - кв	89 - кв	90 - кв
19 этаж	91 - кв	92 - кв	93 - кв	94 - кв	95 - кв
<i>мансардный этаж</i>					
20 этаж	96 - кв	97 - кв	98 - кв	99 - кв	100 - кв
итого: 100 квартир					

Блок 4	Тип 20-эт
---------------	------------------

Блок 4			Тип		
№	1	2	3	4	5
тип	2-ком	2-ком	1-ком	3-ком	1-ком
м2	70,09	70,09	51,34	92,15	48,35
1 этаж	1 -кв	2 -кв	3 -кв	4 -кв	5 -кв
2 этаж	6 - кв	7 - кв	8 - кв	9 - кв	10 - кв
3 этаж	11 -кв	12 -кв	13 -кв	14 -кв	15 -кв
4 этаж	16 -кв	17 -кв	18 -кв	19 -кв	20 -кв
5 этаж	21 -кв	22 -кв	23 -кв	24 -кв	25 -кв
6 этаж	26 -кв	27 -кв	28 -кв	29 -кв	30 -кв
7 этаж	31 -кв	32 -кв	33 -кв	34 -кв	35 -кв
8 этаж	36 - кв	37 - кв	38 - кв	39 - кв	40 - кв
9 этаж	41 - кв	42 - кв	43 - кв	44 - кв	45 - кв
10 этаж	46 - кв	47 - кв	48 - кв	49 - кв	50 - кв
11 этаж	51 -кв	52 -кв	53 -кв	54 -кв	55 -кв
12 этаж	56 -кв	57 -кв	58 -кв	59 -кв	60 -кв
13 этаж	61 -кв	62 -кв	63 -кв	64 -кв	65 -кв
14 этаж	66 -кв	67 -кв	68 -кв	69 -кв	70 -кв
15 этаж	71 - кв	72 - кв	73 - кв	74 - кв	75 - кв
16 этаж	76 -кв	77 -кв	78 -кв	79 -кв	80 -кв
17 этаж	81 - кв	82 - кв	83 - кв	84 - кв	85 - кв
18 этаж	86 - кв	87 - кв	88 - кв	89 - кв	90 - кв
19 этаж	91 - кв	92 - кв	93 - кв	94 - кв	95 - кв
<i>мансардный этаж</i>					
20 этаж	96 - кв	97 - кв	98 - кв	99 - кв	100 - кв
итого: 100 квартир					

Блок 5	Тип 20-эт
---------------	------------------

Блок 5				Тип	
№	1	2	3	4	5
тип	2-ком	2-ком	1-ком	3-ком	1-ком
м2	70,09	70,09	51,34	92,15	48,35
1 этаж	1 -кв	2 -кв	3 -кв	4 -кв	5 -кв
2 этаж	6 - кв	7 - кв	8 - кв	9 - кв	10 - кв
3 этаж	11 -кв	12 -кв	13 -кв	14 -кв	15 -кв
4 этаж	16 -кв	17 -кв	18 -кв	19 -кв	20 -кв
5 этаж	21 -кв	22 -кв	23 -кв	24 -кв	25 -кв
6 этаж	26 -кв	27 -кв	28 -кв	29 -кв	30 -кв
7 этаж	31 -кв	32 -кв	33 -кв	34 -кв	35 -кв
8 этаж	36 - кв	37 - кв	38 - кв	39 - кв	40 - кв
9 этаж	41 - кв	42 - кв	43 - кв	44 - кв	45 - кв
10 этаж	46 - кв	47 - кв	48 - кв	49 - кв	50 - кв
11 этаж	51 -кв	52 -кв	53 -кв	54 -кв	55 -кв
12 этаж	56 -кв	57 -кв	58 -кв	59 -кв	60 -кв
13 этаж	61 -кв	62 -кв	63 -кв	64 -кв	65 -кв
14 этаж	66 -кв	67 -кв	68 -кв	69 -кв	70 -кв
15 этаж	71 - кв	72 - кв	73 - кв	74 - кв	75 - кв
16 этаж	76 -кв	77 -кв	78 -кв	79 -кв	80 -кв
17 этаж	81 - кв	82 - кв	83 - кв	84 - кв	85 - кв
18 этаж	86 - кв	87 - кв	88 - кв	89 - кв	90 - кв
19 этаж	91 - кв	92 - кв	93 - кв	94 - кв	95 - кв
<i>мансардный этаж</i>					
20 этаж	96 - кв	97 - кв	98 - кв	99 - кв	100 - кв
итого: 100 квартир					

Блок 6	Тип 20-эт
---------------	------------------

Блок 6			Тип		
№	1	2	3	4	5
тип	2-ком	2-ком	1-ком	3-ком	1-ком
м2	70,09	70,09	51,34	92,15	48,35
1 этаж	1 -кв	2 -кв	3 -кв	4 -кв	5 -кв
2 этаж	6 - кв	7 - кв	8 - кв	9 - кв	10 - кв
3 этаж	11 -кв	12 -кв	13 -кв	14 -кв	15 -кв
4 этаж	16 -кв	17 -кв	18 -кв	19 -кв	20 -кв
5 этаж	21 -кв	22 -кв	23 -кв	24 -кв	25 -кв
6 этаж	26 -кв	27 -кв	28 -кв	29 -кв	30 -кв
7 этаж	31 -кв	32 -кв	33 -кв	34 -кв	35 -кв
8 этаж	36 - кв	37 - кв	38 - кв	39 - кв	40 - кв
9 этаж	41 - кв	42 - кв	43 - кв	44 - кв	45 - кв
10 этаж	46 - кв	47 - кв	48 - кв	49 - кв	50 - кв
11 этаж	51 -кв	52 -кв	53 -кв	54 -кв	55 -кв
12 этаж	56 -кв	57 -кв	58 -кв	59 -кв	60 -кв
13 этаж	61 -кв	62 -кв	63 -кв	64 -кв	65 -кв
14 этаж	66 -кв	67 -кв	68 -кв	69 -кв	70 -кв
15 этаж	71 - кв	72 - кв	73 - кв	74 - кв	75 - кв
16 этаж	76 -кв	77 -кв	78 -кв	79 -кв	80 -кв
17 этаж	81 - кв	82 - кв	83 - кв	84 - кв	85 - кв
18 этаж	86 - кв	87 - кв	88 - кв	89 - кв	90 - кв
19 этаж	91 - кв	92 - кв	93 - кв	94 - кв	95 - кв
<i>мансардный этаж</i>					
20 этаж	96 - кв	97 - кв	98 - кв	99 - кв	100 - кв
итого: 100 квартир					

Блок 7	Тип 20-эт
---------------	------------------

Блок 7			Тип		
№	1	2	3	4	5
тип	2-ком	2-ком	1-ком	3-ком	1-ком
м2	70,09	70,09	51,34	92,15	48,35
1 этаж	1 -кв	2 -кв	3 -кв	4 -кв	5 -кв
2 этаж	6 - кв	7 - кв	8 - кв	9 - кв	10 - кв
3 этаж	11 -кв	12 -кв	13 -кв	14 -кв	15 -кв
4 этаж	16 -кв	17 -кв	18 -кв	19 -кв	20 -кв
5 этаж	21 -кв	22 -кв	23 -кв	24 -кв	25 -кв
6 этаж	26 -кв	27 -кв	28 -кв	29 -кв	30 -кв
7 этаж	31 -кв	32 -кв	33 -кв	34 -кв	35 -кв
8 этаж	36 - кв	37 - кв	38 - кв	39 - кв	40 - кв
9 этаж	41 - кв	42 - кв	43 - кв	44 - кв	45 - кв
10 этаж	46 - кв	47 - кв	48 - кв	49 - кв	50 - кв
11 этаж	51 -кв	52 -кв	53 -кв	54 -кв	55 -кв
12 этаж	56 -кв	57 -кв	58 -кв	59 -кв	60 -кв
13 этаж	61 -кв	62 -кв	63 -кв	64 -кв	65 -кв
14 этаж	66 -кв	67 -кв	68 -кв	69 -кв	70 -кв
15 этаж	71 - кв	72 - кв	73 - кв	74 - кв	75 - кв
16 этаж	76 -кв	77 -кв	78 -кв	79 -кв	80 -кв
17 этаж	81 - кв	82 - кв	83 - кв	84 - кв	85 - кв
18 этаж	86 - кв	87 - кв	88 - кв	89 - кв	90 - кв
19 этаж	91 - кв	92 - кв	93 - кв	94 - кв	95 - кв
<i>мансардный этаж</i>					
20 этаж	96 - кв	97 - кв	98 - кв	99 - кв	100 - кв
итого: 100 квартир					

Блок 8	Тип 20-эт
---------------	------------------

Блок 8			Тип		
№	1	2	3	4	5
тип	2-ком	2-ком	1-ком	3-ком	1-ком
м2	70,09	70,09	51,34	92,15	48,35
1 этаж	1 -кв	2 -кв	3 -кв	4 -кв	5 -кв
2 этаж	6 - кв	7 - кв	8 - кв	9 - кв	10 - кв
3 этаж	11 -кв	12 -кв	13 -кв	14 -кв	15 -кв
4 этаж	16 -кв	17 -кв	18 -кв	19 -кв	20 -кв
5 этаж	21 -кв	22 -кв	23 -кв	24 -кв	25 -кв
6 этаж	26 -кв	27 -кв	28 -кв	29 -кв	30 -кв
7 этаж	31 -кв	32 -кв	33 -кв	34 -кв	35 -кв
8 этаж	36 - кв	37 - кв	38 - кв	39 - кв	40 - кв
9 этаж	41 - кв	42 - кв	43 - кв	44 - кв	45 - кв
10 этаж	46 - кв	47 - кв	48 - кв	49 - кв	50 - кв
11 этаж	51 -кв	52 -кв	53 -кв	54 -кв	55 -кв
12 этаж	56 -кв	57 -кв	58 -кв	59 -кв	60 -кв
13 этаж	61 -кв	62 -кв	63 -кв	64 -кв	65 -кв
14 этаж	66 -кв	67 -кв	68 -кв	69 -кв	70 -кв
15 этаж	71 - кв	72 - кв	73 - кв	74 - кв	75 - кв
16 этаж	76 -кв	77 -кв	78 -кв	79 -кв	80 -кв
17 этаж	81 - кв	82 - кв	83 - кв	84 - кв	85 - кв
18 этаж	86 - кв	87 - кв	88 - кв	89 - кв	90 - кв
19 этаж	91 - кв	92 - кв	93 - кв	94 - кв	95 - кв
<i>мансардный этаж</i>					
20 этаж	96 - кв	97 - кв	98 - кв	99 - кв	100 - кв
итого: 100 квартир					

Блок 9	Тип 20-эт
---------------	------------------

Блок 9			Тип		
№	1	2	3	4	5
тип	2-ком	2-ком	1-ком	3-ком	1-ком
м2	70,09	70,09	51,34	92,15	48,35
1 этаж	1 -кв	2 -кв	3 -кв	4 -кв	5 -кв
2 этаж	6 - кв	7 - кв	8 - кв	9 - кв	10 - кв
3 этаж	11 -кв	12 -кв	13 -кв	14 -кв	15 -кв
4 этаж	16 -кв	17 -кв	18 -кв	19 -кв	20 -кв
5 этаж	21 -кв	22 -кв	23 -кв	24 -кв	25 -кв
6 этаж	26 -кв	27 -кв	28 -кв	29 -кв	30 -кв
7 этаж	31 -кв	32 -кв	33 -кв	34 -кв	35 -кв
8 этаж	36 - кв	37 - кв	38 - кв	39 - кв	40 - кв
9 этаж	41 - кв	42 - кв	43 - кв	44 - кв	45 - кв
10 этаж	46 - кв	47 - кв	48 - кв	49 - кв	50 - кв
11 этаж	51 -кв	52 -кв	53 -кв	54 -кв	55 -кв
12 этаж	56 -кв	57 -кв	58 -кв	59 -кв	60 -кв
13 этаж	61 -кв	62 -кв	63 -кв	64 -кв	65 -кв
14 этаж	66 -кв	67 -кв	68 -кв	69 -кв	70 -кв
15 этаж	71 - кв	72 - кв	73 - кв	74 - кв	75 - кв
16 этаж	76 -кв	77 -кв	78 -кв	79 -кв	80 -кв
17 этаж	81 - кв	82 - кв	83 - кв	84 - кв	85 - кв
18 этаж	86 - кв	87 - кв	88 - кв	89 - кв	90 - кв
19 этаж	91 - кв	92 - кв	93 - кв	94 - кв	95 - кв
<i>мансардный этаж</i>					
20 этаж	96 - кв	97 - кв	98 - кв	99 - кв	100 - кв
итого: 100 квартир					

Блок 10	Тип 20-эт
----------------	------------------

Блок 10			Тип		
№	1	2	3	4	5
тип	2-ком	2-ком	1-ком	3-ком	1-ком
м2	70,09	70,09	51,34	92,15	48,35
1 этаж	1 -кв	2 -кв	3 -кв	4 -кв	5 -кв
2 этаж	6 - кв	7 - кв	8 - кв	9 - кв	10 - кв
3 этаж	11 -кв	12 -кв	13 -кв	14 -кв	15 -кв
4 этаж	16 -кв	17 -кв	18 -кв	19 -кв	20 -кв
5 этаж	21 -кв	22 -кв	23 -кв	24 -кв	25 -кв
6 этаж	26 -кв	27 -кв	28 -кв	29 -кв	30 -кв
7 этаж	31 -кв	32 -кв	33 -кв	34 -кв	35 -кв
8 этаж	36 - кв	37 - кв	38 - кв	39 - кв	40 - кв
9 этаж	41 - кв	42 - кв	43 - кв	44 - кв	45 - кв
10 этаж	46 - кв	47 - кв	48 - кв	49 - кв	50 - кв
11 этаж	51 -кв	52 -кв	53 -кв	54 -кв	55 -кв
12 этаж	56 -кв	57 -кв	58 -кв	59 -кв	60 -кв
13 этаж	61 -кв	62 -кв	63 -кв	64 -кв	65 -кв
14 этаж	66 -кв	67 -кв	68 -кв	69 -кв	70 -кв
15 этаж	71 - кв	72 - кв	73 - кв	74 - кв	75 - кв
16 этаж	76 -кв	77 -кв	78 -кв	79 -кв	80 -кв
17 этаж	81 - кв	82 - кв	83 - кв	84 - кв	85 - кв
18 этаж	86 - кв	87 - кв	88 - кв	89 - кв	90 - кв
19 этаж	91 - кв	92 - кв	93 - кв	94 - кв	95 - кв
<i>мансардный этаж</i>					
20 этаж	96 - кв	97 - кв	98 - кв	99 - кв	100 - кв
итого: 100 квартир					

Блок 11	Тип 20-эт
----------------	------------------

Блок 11			Тип		
№	1	2	3	4	5
тип	2-ком	2-ком	1-ком	3-ком	1-ком
м2	70,09	70,09	51,34	92,15	48,35
1 этаж	1 -кв	2 -кв	3 -кв	4 -кв	5 -кв
2 этаж	6 - кв	7 - кв	8 - кв	9 - кв	10 - кв
3 этаж	11 -кв	12 -кв	13 -кв	14 -кв	15 -кв
4 этаж	16 -кв	17 -кв	18 -кв	19 -кв	20 -кв
5 этаж	21 -кв	22 -кв	23 -кв	24 -кв	25 -кв
6 этаж	26 -кв	27 -кв	28 -кв	29 -кв	30 -кв
7 этаж	31 -кв	32 -кв	33 -кв	34 -кв	35 -кв
8 этаж	36 - кв	37 - кв	38 - кв	39 - кв	40 - кв
9 этаж	41 - кв	42 - кв	43 - кв	44 - кв	45 - кв
10 этаж	46 - кв	47 - кв	48 - кв	49 - кв	50 - кв
11 этаж	51 -кв	52 -кв	53 -кв	54 -кв	55 -кв
12 этаж	56 -кв	57 -кв	58 -кв	59 -кв	60 -кв
13 этаж	61 -кв	62 -кв	63 -кв	64 -кв	65 -кв
14 этаж	66 -кв	67 -кв	68 -кв	69 -кв	70 -кв
15 этаж	71 - кв	72 - кв	73 - кв	74 - кв	75 - кв
16 этаж	76 -кв	77 -кв	78 -кв	79 -кв	80 -кв
17 этаж	81 - кв	82 - кв	83 - кв	84 - кв	85 - кв
18 этаж	86 - кв	87 - кв	88 - кв	89 - кв	90 - кв
19 этаж	91 - кв	92 - кв	93 - кв	94 - кв	95 - кв
<i>мансардный этаж</i>					
20 этаж	96 - кв	97 - кв	98 - кв	99 - кв	100 - кв
итого: 100 квартир					

Блок 12	Тип 20-эт
----------------	------------------

Блок 12			Тип		
№	1	2	3	4	5
тип	2-ком	2-ком	1-ком	3-ком	1-ком
м2	70,09	70,09	51,34	92,15	48,35
1 этаж	1 -кв	2 -кв	3 -кв	4 -кв	5 -кв
2 этаж	6 - кв	7 - кв	8 - кв	9 - кв	10 - кв
3 этаж	11 -кв	12 -кв	13 -кв	14 -кв	15 -кв
4 этаж	16 -кв	17 -кв	18 -кв	19 -кв	20 -кв
5 этаж	21 -кв	22 -кв	23 -кв	24 -кв	25 -кв
6 этаж	26 -кв	27 -кв	28 -кв	29 -кв	30 -кв
7 этаж	31 -кв	32 -кв	33 -кв	34 -кв	35 -кв
8 этаж	36 - кв	37 - кв	38 - кв	39 - кв	40 - кв
9 этаж	41 - кв	42 - кв	43 - кв	44 - кв	45 - кв
10 этаж	46 - кв	47 - кв	48 - кв	49 - кв	50 - кв
11 этаж	51 -кв	52 -кв	53 -кв	54 -кв	55 -кв
12 этаж	56 -кв	57 -кв	58 -кв	59 -кв	60 -кв
13 этаж	61 -кв	62 -кв	63 -кв	64 -кв	65 -кв
14 этаж	66 -кв	67 -кв	68 -кв	69 -кв	70 -кв
15 этаж	71 - кв	72 - кв	73 - кв	74 - кв	75 - кв
16 этаж	76 -кв	77 -кв	78 -кв	79 -кв	80 -кв
17 этаж	81 - кв	82 - кв	83 - кв	84 - кв	85 - кв
18 этаж	86 - кв	87 - кв	88 - кв	89 - кв	90 - кв
19 этаж	91 - кв	92 - кв	93 - кв	94 - кв	95 - кв
<i>мансардный этаж</i>					
20 этаж	96 - кв	97 - кв	98 - кв	99 - кв	100 - кв
итого: 100 квартир					

Блок 13	Тип 20-эт
----------------	------------------

Блок 13			Тип		
№	1	2	3	4	5
тип	2-ком	2-ком	1-ком	3-ком	1-ком
м2	70,09	70,09	51,34	92,15	48,35
1 этаж	1 -кв	2 -кв	3 -кв	4 -кв	5 -кв
2 этаж	6 - кв	7 - кв	8 - кв	9 - кв	10 - кв
3 этаж	11 -кв	12 -кв	13 -кв	14 -кв	15 -кв
4 этаж	16 -кв	17 -кв	18 -кв	19 -кв	20 -кв
5 этаж	21 -кв	22 -кв	23 -кв	24 -кв	25 -кв
6 этаж	26 -кв	27 -кв	28 -кв	29 -кв	30 -кв
7 этаж	31 -кв	32 -кв	33 -кв	34 -кв	35 -кв
8 этаж	36 - кв	37 - кв	38 - кв	39 - кв	40 - кв
9 этаж	41 - кв	42 - кв	43 - кв	44 - кв	45 - кв
10 этаж	46 - кв	47 - кв	48 - кв	49 - кв	50 - кв
11 этаж	51 -кв	52 -кв	53 -кв	54 -кв	55 -кв
12 этаж	56 -кв	57 -кв	58 -кв	59 -кв	60 -кв
13 этаж	61 -кв	62 -кв	63 -кв	64 -кв	65 -кв
14 этаж	66 -кв	67 -кв	68 -кв	69 -кв	70 -кв
15 этаж	71 - кв	72 - кв	73 - кв	74 - кв	75 - кв
16 этаж	76 -кв	77 -кв	78 -кв	79 -кв	80 -кв
17 этаж	81 - кв	82 - кв	83 - кв	84 - кв	85 - кв
18 этаж	86 - кв	87 - кв	88 - кв	89 - кв	90 - кв
19 этаж	91 - кв	92 - кв	93 - кв	94 - кв	95 - кв
<i>мансардный этаж</i>					
20 этаж	96 - кв	97 - кв	98 - кв	99 - кв	100 - кв
итого: 100 квартир					

Блок 14	Тип 20-эт
----------------	------------------

Блок 14			Тип		
№	1	2	3	4	5
тип	2-ком	2-ком	1-ком	3-ком	1-ком
м2	70,09	70,09	51,34	92,15	48,35
1 этаж	1 -кв	2 -кв	3 -кв	4 -кв	5 -кв
2 этаж	6 - кв	7 - кв	8 - кв	9 - кв	10 - кв
3 этаж	11 -кв	12 -кв	13 -кв	14 -кв	15 -кв
4 этаж	16 -кв	17 -кв	18 -кв	19 -кв	20 -кв
5 этаж	21 -кв	22 -кв	23 -кв	24 -кв	25 -кв
6 этаж	26 -кв	27 -кв	28 -кв	29 -кв	30 -кв
7 этаж	31 -кв	32 -кв	33 -кв	34 -кв	35 -кв
8 этаж	36 - кв	37 - кв	38 - кв	39 - кв	40 - кв
9 этаж	41 - кв	42 - кв	43 - кв	44 - кв	45 - кв
10 этаж	46 - кв	47 - кв	48 - кв	49 - кв	50 - кв
11 этаж	51 -кв	52 -кв	53 -кв	54 -кв	55 -кв
12 этаж	56 -кв	57 -кв	58 -кв	59 -кв	60 -кв
13 этаж	61 -кв	62 -кв	63 -кв	64 -кв	65 -кв
14 этаж	66 -кв	67 -кв	68 -кв	69 -кв	70 -кв
15 этаж	71 - кв	72 - кв	73 - кв	74 - кв	75 - кв
16 этаж	76 -кв	77 -кв	78 -кв	79 -кв	80 -кв
17 этаж	81 - кв	82 - кв	83 - кв	84 - кв	85 - кв
18 этаж	86 - кв	87 - кв	88 - кв	89 - кв	90 - кв
19 этаж	91 - кв	92 - кв	93 - кв	94 - кв	95 - кв
<i>мансардный этаж</i>					
20 этаж	96 - кв	97 - кв	98 - кв	99 - кв	100 - кв
итого: 100 квартир					

Блок 15	Тип 24-эт
----------------	------------------

Блок 15			Тип		
1 этаж	коммерческие помещения				
№	1	2	3	4	5
тип	2-ком	2-ком	2-ком	2-ком	1-ком
м2	76,16	90,03	76,21	93,47	49,15
2 этаж	1 - кв	2 - кв	3 - кв	4 - кв	5 - кв
3 этаж	6 - кв	7 - кв	8 - кв	9 - кв	10 - кв
4 этаж	11 - кв	12 - кв	13 - кв	14 - кв	15 - кв
5 этаж	16 - кв	17 - кв	18 - кв	19 - кв	20 - кв
6 этаж	21 - кв	22 - кв	23 - кв	24 - кв	25 - кв
7 этаж	26 - кв	27 - кв	28 - кв	29 - кв	30 - кв
8 этаж	31 - кв	32 - кв	33 - кв	34 - кв	35 - кв
9 этаж	36 - кв	37 - кв	38 - кв	39 - кв	40 - кв
10 этаж	41 - кв	42 - кв	43 - кв	44 - кв	45 - кв
11 этаж	46 - кв	47 - кв	48 - кв	49 - кв	50 - кв
12 этаж	51 - кв	52 - кв	53 - кв	54 - кв	55 - кв
13 этаж	56 - кв	57 - кв	58 - кв	59 - кв	60 - кв
14 этаж	61 - кв	62 - кв	63 - кв	64 - кв	65 - кв
15 этаж	66 - кв	67 - кв	68 - кв	69 - кв	70 - кв
16 этаж	71 - кв	72 - кв	73 - кв	74 - кв	75 - кв
17 этаж	76 - кв	77 - кв	78 - кв	79 - кв	80 - кв
18 этаж	81 - кв	82 - кв	83 - кв	84 - кв	85 - кв
19 этаж	86 - кв	87 - кв	88 - кв	89 - кв	90 - кв
20 этаж	91 - кв	92 - кв	93 - кв	94 - кв	95 - кв
21 этаж	96 - кв	97 - кв	98 - кв	99 - кв	100 - кв
22 этаж	101 - кв	102 - кв	103 - кв	104 - кв	105 - кв
23 этаж	106 - кв	107 - кв	108 - кв	109 - кв	110 - кв
24 этаж	111 - кв	112 - кв	113 - кв	114 - кв	115 - кв
итого: 115 квартир					

Блок 16	Тип 24-эт
----------------	------------------

Блок 16			Тип		
1 этаж	коммерческие помещения				
№	1	2	3	4	5
тип	2-ком	2-ком	2-ком	2-ком	1-ком
м2	76,16	90,03	76,21	93,47	49,15
2 этаж	1 -кв	2 -кв	3 -кв	4 -кв	5 -кв
3 этаж	6 - кв	7 - кв	8 - кв	9 - кв	10 - кв
4 этаж	11 -кв	12 -кв	13 -кв	14 -кв	15 -кв
5 этаж	16 -кв	17 -кв	18 -кв	19 -кв	20 -кв
6 этаж	21 -кв	22 -кв	23 -кв	24 -кв	25 -кв
7 этаж	26 -кв	27 -кв	28 -кв	29 -кв	30 -кв
8 этаж	31 -кв	32 -кв	33 -кв	34 -кв	35 -кв
9 этаж	36 - кв	37 - кв	38 - кв	39 - кв	40 - кв
10 этаж	41 - кв	42 - кв	43 - кв	44 - кв	45 - кв
11 этаж	46 - кв	47 - кв	48 - кв	49 - кв	50 - кв
12 этаж	51 -кв	52 -кв	53 -кв	54 -кв	55 -кв
13 этаж	56 -кв	57 -кв	58 -кв	59 -кв	60 -кв
14 этаж	61 -кв	62 -кв	63 -кв	64 -кв	65 -кв
15 этаж	66 -кв	67 -кв	68 -кв	69 -кв	70 -кв
16 этаж	71 - кв	72 - кв	73 - кв	74 - кв	75 - кв
17 этаж	76 -кв	77 -кв	78 -кв	79 -кв	80 -кв
18 этаж	81 - кв	82 - кв	83 - кв	84 - кв	85 - кв
19 этаж	86 - кв	87 - кв	88 - кв	89 - кв	90 - кв
20 этаж	91 - кв	92 - кв	93 - кв	94 - кв	95 - кв
21 этаж	96 - кв	97 - кв	98 - кв	99 - кв	100 - кв
22 этаж	101 - кв	102 - кв	103 - кв	104 - кв	105 - кв
23 этаж	106 - кв	107 - кв	108 - кв	109 - кв	110 - кв
24 этаж	111 - кв	112 - кв	113 - кв	114 - кв	115 - кв
итого: 115 квартир					

Блок 17	Тип 24-эт
----------------	------------------

Блок 17			Тип		
1 этаж	коммерческие помещения				
№	1	2	3	4	5
тип	2-ком	2-ком	2-ком	2-ком	1-ком
м2	76,16	90,03	76,21	93,47	49,15
2 этаж	1 - кв	2 - кв	3 - кв	4 - кв	5 - кв
3 этаж	6 - кв	7 - кв	8 - кв	9 - кв	10 - кв
4 этаж	11 - кв	12 - кв	13 - кв	14 - кв	15 - кв
5 этаж	16 - кв	17 - кв	18 - кв	19 - кв	20 - кв
6 этаж	21 - кв	22 - кв	23 - кв	24 - кв	25 - кв
7 этаж	26 - кв	27 - кв	28 - кв	29 - кв	30 - кв
8 этаж	31 - кв	32 - кв	33 - кв	34 - кв	35 - кв
9 этаж	36 - кв	37 - кв	38 - кв	39 - кв	40 - кв
10 этаж	41 - кв	42 - кв	43 - кв	44 - кв	45 - кв
11 этаж	46 - кв	47 - кв	48 - кв	49 - кв	50 - кв
12 этаж	51 - кв	52 - кв	53 - кв	54 - кв	55 - кв
13 этаж	56 - кв	57 - кв	58 - кв	59 - кв	60 - кв
14 этаж	61 - кв	62 - кв	63 - кв	64 - кв	65 - кв
15 этаж	66 - кв	67 - кв	68 - кв	69 - кв	70 - кв
16 этаж	71 - кв	72 - кв	73 - кв	74 - кв	75 - кв
17 этаж	76 - кв	77 - кв	78 - кв	79 - кв	80 - кв
18 этаж	81 - кв	82 - кв	83 - кв	84 - кв	85 - кв
19 этаж	86 - кв	87 - кв	88 - кв	89 - кв	90 - кв
20 этаж	91 - кв	92 - кв	93 - кв	94 - кв	95 - кв
21 этаж	96 - кв	97 - кв	98 - кв	99 - кв	100 - кв
22 этаж	101 - кв	102 - кв	103 - кв	104 - кв	105 - кв
23 этаж	106 - кв	107 - кв	108 - кв	109 - кв	110 - кв
24 этаж	111 - кв	112 - кв	113 - кв	114 - кв	115 - кв
итого: 115 квартир					

Блок 18	Тип 24-эт
----------------	------------------

Блок 18			Тип		
1 этаж	коммерческие помещения				
№	1	2	3	4	5
тип	2-ком	2-ком	2-ком	2-ком	1-ком
м2	76,16	90,03	76,21	93,47	49,15
2 этаж	1 - кв	2 - кв	3 - кв	4 - кв	5 - кв
3 этаж	6 - кв	7 - кв	8 - кв	9 - кв	10 - кв
4 этаж	11 - кв	12 - кв	13 - кв	14 - кв	15 - кв
5 этаж	16 - кв	17 - кв	18 - кв	19 - кв	20 - кв
6 этаж	21 - кв	22 - кв	23 - кв	24 - кв	25 - кв
7 этаж	26 - кв	27 - кв	28 - кв	29 - кв	30 - кв
8 этаж	31 - кв	32 - кв	33 - кв	34 - кв	35 - кв
9 этаж	36 - кв	37 - кв	38 - кв	39 - кв	40 - кв
10 этаж	41 - кв	42 - кв	43 - кв	44 - кв	45 - кв
11 этаж	46 - кв	47 - кв	48 - кв	49 - кв	50 - кв
12 этаж	51 - кв	52 - кв	53 - кв	54 - кв	55 - кв
13 этаж	56 - кв	57 - кв	58 - кв	59 - кв	60 - кв
14 этаж	61 - кв	62 - кв	63 - кв	64 - кв	65 - кв
15 этаж	66 - кв	67 - кв	68 - кв	69 - кв	70 - кв
16 этаж	71 - кв	72 - кв	73 - кв	74 - кв	75 - кв
17 этаж	76 - кв	77 - кв	78 - кв	79 - кв	80 - кв
18 этаж	81 - кв	82 - кв	83 - кв	84 - кв	85 - кв
19 этаж	86 - кв	87 - кв	88 - кв	89 - кв	90 - кв
20 этаж	91 - кв	92 - кв	93 - кв	94 - кв	95 - кв
21 этаж	96 - кв	97 - кв	98 - кв	99 - кв	100 - кв
22 этаж	101 - кв	102 - кв	103 - кв	104 - кв	105 - кв
23 этаж	106 - кв	107 - кв	108 - кв	109 - кв	110 - кв
24 этаж	111 - кв	112 - кв	113 - кв	114 - кв	115 - кв
итого: 115 квартир					

Блок 19	Тип 24-эт
----------------	------------------

Блок 19			Тип		
1 этаж	коммерческие помещения				
№	1	2	3	4	5
тип	2-ком	2-ком	2-ком	2-ком	1-ком
м2	76,16	90,03	76,21	93,47	49,15
2 этаж	1 - кв	2 - кв	3 - кв	4 - кв	5 - кв
3 этаж	6 - кв	7 - кв	8 - кв	9 - кв	10 - кв
4 этаж	11 - кв	12 - кв	13 - кв	14 - кв	15 - кв
5 этаж	16 - кв	17 - кв	18 - кв	19 - кв	20 - кв
6 этаж	21 - кв	22 - кв	23 - кв	24 - кв	25 - кв
7 этаж	26 - кв	27 - кв	28 - кв	29 - кв	30 - кв
8 этаж	31 - кв	32 - кв	33 - кв	34 - кв	35 - кв
9 этаж	36 - кв	37 - кв	38 - кв	39 - кв	40 - кв
10 этаж	41 - кв	42 - кв	43 - кв	44 - кв	45 - кв
11 этаж	46 - кв	47 - кв	48 - кв	49 - кв	50 - кв
12 этаж	51 - кв	52 - кв	53 - кв	54 - кв	55 - кв
13 этаж	56 - кв	57 - кв	58 - кв	59 - кв	60 - кв
14 этаж	61 - кв	62 - кв	63 - кв	64 - кв	65 - кв
15 этаж	66 - кв	67 - кв	68 - кв	69 - кв	70 - кв
16 этаж	71 - кв	72 - кв	73 - кв	74 - кв	75 - кв
17 этаж	76 - кв	77 - кв	78 - кв	79 - кв	80 - кв
18 этаж	81 - кв	82 - кв	83 - кв	84 - кв	85 - кв
19 этаж	86 - кв	87 - кв	88 - кв	89 - кв	90 - кв
20 этаж	91 - кв	92 - кв	93 - кв	94 - кв	95 - кв
21 этаж	96 - кв	97 - кв	98 - кв	99 - кв	100 - кв
22 этаж	101 - кв	102 - кв	103 - кв	104 - кв	105 - кв
23 этаж	106 - кв	107 - кв	108 - кв	109 - кв	110 - кв
24 этаж	111 - кв	112 - кв	113 - кв	114 - кв	115 - кв
итого: 115 квартир					

Блок 20	Тип 24-эт
----------------	------------------

Блок 20			Тип		
1 этаж	коммерческие помещения				
№	1	2	3	4	5
тип	2-ком	2-ком	2-ком	2-ком	1-ком
м2	76,16	90,03	76,21	93,47	49,15
2 этаж	1 - кв	2 - кв	3 - кв	4 - кв	5 - кв
3 этаж	6 - кв	7 - кв	8 - кв	9 - кв	10 - кв
4 этаж	11 - кв	12 - кв	13 - кв	14 - кв	15 - кв
5 этаж	16 - кв	17 - кв	18 - кв	19 - кв	20 - кв
6 этаж	21 - кв	22 - кв	23 - кв	24 - кв	25 - кв
7 этаж	26 - кв	27 - кв	28 - кв	29 - кв	30 - кв
8 этаж	31 - кв	32 - кв	33 - кв	34 - кв	35 - кв
9 этаж	36 - кв	37 - кв	38 - кв	39 - кв	40 - кв
10 этаж	41 - кв	42 - кв	43 - кв	44 - кв	45 - кв
11 этаж	46 - кв	47 - кв	48 - кв	49 - кв	50 - кв
12 этаж	51 - кв	52 - кв	53 - кв	54 - кв	55 - кв
13 этаж	56 - кв	57 - кв	58 - кв	59 - кв	60 - кв
14 этаж	61 - кв	62 - кв	63 - кв	64 - кв	65 - кв
15 этаж	66 - кв	67 - кв	68 - кв	69 - кв	70 - кв
16 этаж	71 - кв	72 - кв	73 - кв	74 - кв	75 - кв
17 этаж	76 - кв	77 - кв	78 - кв	79 - кв	80 - кв
18 этаж	81 - кв	82 - кв	83 - кв	84 - кв	85 - кв
19 этаж	86 - кв	87 - кв	88 - кв	89 - кв	90 - кв
20 этаж	91 - кв	92 - кв	93 - кв	94 - кв	95 - кв
21 этаж	96 - кв	97 - кв	98 - кв	99 - кв	100 - кв
22 этаж	101 - кв	102 - кв	103 - кв	104 - кв	105 - кв
23 этаж	106 - кв	107 - кв	108 - кв	109 - кв	110 - кв
24 этаж	111 - кв	112 - кв	113 - кв	114 - кв	115 - кв
итого: 115 квартир					

Блок 21	Тип 24-эт
----------------	------------------

Блок 21			Тип		
1 этаж	коммерческие помещения				
№	1	2	3	4	5
тип	2-ком	2-ком	2-ком	2-ком	1-ком
м2	76,16	90,03	76,21	93,47	49,15
2 этаж	1 - кв	2 - кв	3 - кв	4 - кв	5 - кв
3 этаж	6 - кв	7 - кв	8 - кв	9 - кв	10 - кв
4 этаж	11 - кв	12 - кв	13 - кв	14 - кв	15 - кв
5 этаж	16 - кв	17 - кв	18 - кв	19 - кв	20 - кв
6 этаж	21 - кв	22 - кв	23 - кв	24 - кв	25 - кв
7 этаж	26 - кв	27 - кв	28 - кв	29 - кв	30 - кв
8 этаж	31 - кв	32 - кв	33 - кв	34 - кв	35 - кв
9 этаж	36 - кв	37 - кв	38 - кв	39 - кв	40 - кв
10 этаж	41 - кв	42 - кв	43 - кв	44 - кв	45 - кв
11 этаж	46 - кв	47 - кв	48 - кв	49 - кв	50 - кв
12 этаж	51 - кв	52 - кв	53 - кв	54 - кв	55 - кв
13 этаж	56 - кв	57 - кв	58 - кв	59 - кв	60 - кв
14 этаж	61 - кв	62 - кв	63 - кв	64 - кв	65 - кв
15 этаж	66 - кв	67 - кв	68 - кв	69 - кв	70 - кв
16 этаж	71 - кв	72 - кв	73 - кв	74 - кв	75 - кв
17 этаж	76 - кв	77 - кв	78 - кв	79 - кв	80 - кв
18 этаж	81 - кв	82 - кв	83 - кв	84 - кв	85 - кв
19 этаж	86 - кв	87 - кв	88 - кв	89 - кв	90 - кв
20 этаж	91 - кв	92 - кв	93 - кв	94 - кв	95 - кв
21 этаж	96 - кв	97 - кв	98 - кв	99 - кв	100 - кв
22 этаж	101 - кв	102 - кв	103 - кв	104 - кв	105 - кв
23 этаж	106 - кв	107 - кв	108 - кв	109 - кв	110 - кв
24 этаж	111 - кв	112 - кв	113 - кв	114 - кв	115 - кв
итого: 115 квартир					

Блок 22	Тип 24-эт
----------------	------------------

Блок 22			Тип		
1 этаж	коммерческие помещения				
№	1	2	3	4	5
тип	2-ком	2-ком	2-ком	2-ком	1-ком
м2	76,16	90,03	76,21	93,47	49,15
2 этаж	1 -кв	2 -кв	3 -кв	4 -кв	5 -кв
3 этаж	6 - кв	7 - кв	8 - кв	9 - кв	10 - кв
4 этаж	11 -кв	12 -кв	13 -кв	14 -кв	15 -кв
5 этаж	16 -кв	17 -кв	18 -кв	19 -кв	20 -кв
6 этаж	21 -кв	22 -кв	23 -кв	24 -кв	25 -кв
7 этаж	26 -кв	27 -кв	28 -кв	29 -кв	30 -кв
8 этаж	31 -кв	32 -кв	33 -кв	34 -кв	35 -кв
9 этаж	36 - кв	37 - кв	38 - кв	39 - кв	40 - кв
10 этаж	41 - кв	42 - кв	43 - кв	44 - кв	45 - кв
11 этаж	46 - кв	47 - кв	48 - кв	49 - кв	50 - кв
12 этаж	51 -кв	52 -кв	53 -кв	54 -кв	55 -кв
13 этаж	56 -кв	57 -кв	58 -кв	59 -кв	60 -кв
14 этаж	61 -кв	62 -кв	63 -кв	64 -кв	65 -кв
15 этаж	66 -кв	67 -кв	68 -кв	69 -кв	70 -кв
16 этаж	71 - кв	72 - кв	73 - кв	74 - кв	75 - кв
17 этаж	76 -кв	77 -кв	78 -кв	79 -кв	80 -кв
18 этаж	81 - кв	82 - кв	83 - кв	84 - кв	85 - кв
19 этаж	86 - кв	87 - кв	88 - кв	89 - кв	90 - кв
20 этаж	91 - кв	92 - кв	93 - кв	94 - кв	95 - кв
21 этаж	96 - кв	97 - кв	98 - кв	99 - кв	100 - кв
22 этаж	101 - кв	102 - кв	103 - кв	104 - кв	105 - кв
23 этаж	106 - кв	107 - кв	108 - кв	109 - кв	110 - кв
24 этаж	111 - кв	112 - кв	113 - кв	114 - кв	115 - кв
итого: 115 квартир					

Блок 23	Тип 24-эт
----------------	------------------

Блок 23			Тип		
1 этаж	коммерческие помещения				
№	1	2	3	4	5
тип	2-ком	2-ком	2-ком	2-ком	1-ком
м2	76,16	90,03	76,21	93,47	49,15
2 этаж	1 - кв	2 - кв	3 - кв	4 - кв	5 - кв
3 этаж	6 - кв	7 - кв	8 - кв	9 - кв	10 - кв
4 этаж	11 - кв	12 - кв	13 - кв	14 - кв	15 - кв
5 этаж	16 - кв	17 - кв	18 - кв	19 - кв	20 - кв
6 этаж	21 - кв	22 - кв	23 - кв	24 - кв	25 - кв
7 этаж	26 - кв	27 - кв	28 - кв	29 - кв	30 - кв
8 этаж	31 - кв	32 - кв	33 - кв	34 - кв	35 - кв
9 этаж	36 - кв	37 - кв	38 - кв	39 - кв	40 - кв
10 этаж	41 - кв	42 - кв	43 - кв	44 - кв	45 - кв
11 этаж	46 - кв	47 - кв	48 - кв	49 - кв	50 - кв
12 этаж	51 - кв	52 - кв	53 - кв	54 - кв	55 - кв
13 этаж	56 - кв	57 - кв	58 - кв	59 - кв	60 - кв
14 этаж	61 - кв	62 - кв	63 - кв	64 - кв	65 - кв
15 этаж	66 - кв	67 - кв	68 - кв	69 - кв	70 - кв
16 этаж	71 - кв	72 - кв	73 - кв	74 - кв	75 - кв
17 этаж	76 - кв	77 - кв	78 - кв	79 - кв	80 - кв
18 этаж	81 - кв	82 - кв	83 - кв	84 - кв	85 - кв
19 этаж	86 - кв	87 - кв	88 - кв	89 - кв	90 - кв
20 этаж	91 - кв	92 - кв	93 - кв	94 - кв	95 - кв
21 этаж	96 - кв	97 - кв	98 - кв	99 - кв	100 - кв
22 этаж	101 - кв	102 - кв	103 - кв	104 - кв	105 - кв
23 этаж	106 - кв	107 - кв	108 - кв	109 - кв	110 - кв
24 этаж	111 - кв	112 - кв	113 - кв	114 - кв	115 - кв
итого: 115 квартир					

Блок 24	Тип 24-эт
----------------	------------------

Блок 24			Тип		
1 этаж	коммерческие помещения				
№	1	2	3	4	5
тип	2-ком	2-ком	2-ком	2-ком	1-ком
м2	76,16	90,03	76,21	93,47	49,15
2 этаж	1 - кв	2 - кв	3 - кв	4 - кв	5 - кв
3 этаж	6 - кв	7 - кв	8 - кв	9 - кв	10 - кв
4 этаж	11 - кв	12 - кв	13 - кв	14 - кв	15 - кв
5 этаж	16 - кв	17 - кв	18 - кв	19 - кв	20 - кв
6 этаж	21 - кв	22 - кв	23 - кв	24 - кв	25 - кв
7 этаж	26 - кв	27 - кв	28 - кв	29 - кв	30 - кв
8 этаж	31 - кв	32 - кв	33 - кв	34 - кв	35 - кв
9 этаж	36 - кв	37 - кв	38 - кв	39 - кв	40 - кв
10 этаж	41 - кв	42 - кв	43 - кв	44 - кв	45 - кв
11 этаж	46 - кв	47 - кв	48 - кв	49 - кв	50 - кв
12 этаж	51 - кв	52 - кв	53 - кв	54 - кв	55 - кв
13 этаж	56 - кв	57 - кв	58 - кв	59 - кв	60 - кв
14 этаж	61 - кв	62 - кв	63 - кв	64 - кв	65 - кв
15 этаж	66 - кв	67 - кв	68 - кв	69 - кв	70 - кв
16 этаж	71 - кв	72 - кв	73 - кв	74 - кв	75 - кв
17 этаж	76 - кв	77 - кв	78 - кв	79 - кв	80 - кв
18 этаж	81 - кв	82 - кв	83 - кв	84 - кв	85 - кв
19 этаж	86 - кв	87 - кв	88 - кв	89 - кв	90 - кв
20 этаж	91 - кв	92 - кв	93 - кв	94 - кв	95 - кв
21 этаж	96 - кв	97 - кв	98 - кв	99 - кв	100 - кв
22 этаж	101 - кв	102 - кв	103 - кв	104 - кв	105 - кв
23 этаж	106 - кв	107 - кв	108 - кв	109 - кв	110 - кв
24 этаж	111 - кв	112 - кв	113 - кв	114 - кв	115 - кв
итого: 115 квартир					

Блок 25	Тип 24-эт
----------------	------------------

Блок 25			Тип		
1 этаж	коммерческие помещения				
№	1	2	3	4	5
тип	2-ком	2-ком	2-ком	2-ком	1-ком
м2	76,16	90,03	76,21	93,47	49,15
2 этаж	1 - кв	2 - кв	3 - кв	4 - кв	5 - кв
3 этаж	6 - кв	7 - кв	8 - кв	9 - кв	10 - кв
4 этаж	11 - кв	12 - кв	13 - кв	14 - кв	15 - кв
5 этаж	16 - кв	17 - кв	18 - кв	19 - кв	20 - кв
6 этаж	21 - кв	22 - кв	23 - кв	24 - кв	25 - кв
7 этаж	26 - кв	27 - кв	28 - кв	29 - кв	30 - кв
8 этаж	31 - кв	32 - кв	33 - кв	34 - кв	35 - кв
9 этаж	36 - кв	37 - кв	38 - кв	39 - кв	40 - кв
10 этаж	41 - кв	42 - кв	43 - кв	44 - кв	45 - кв
11 этаж	46 - кв	47 - кв	48 - кв	49 - кв	50 - кв
12 этаж	51 - кв	52 - кв	53 - кв	54 - кв	55 - кв
13 этаж	56 - кв	57 - кв	58 - кв	59 - кв	60 - кв
14 этаж	61 - кв	62 - кв	63 - кв	64 - кв	65 - кв
15 этаж	66 - кв	67 - кв	68 - кв	69 - кв	70 - кв
16 этаж	71 - кв	72 - кв	73 - кв	74 - кв	75 - кв
17 этаж	76 - кв	77 - кв	78 - кв	79 - кв	80 - кв
18 этаж	81 - кв	82 - кв	83 - кв	84 - кв	85 - кв
19 этаж	86 - кв	87 - кв	88 - кв	89 - кв	90 - кв
20 этаж	91 - кв	92 - кв	93 - кв	94 - кв	95 - кв
21 этаж	96 - кв	97 - кв	98 - кв	99 - кв	100 - кв
22 этаж	101 - кв	102 - кв	103 - кв	104 - кв	105 - кв
23 этаж	106 - кв	107 - кв	108 - кв	109 - кв	110 - кв
24 этаж	111 - кв	112 - кв	113 - кв	114 - кв	115 - кв
итого: 115 квартир					

Блок 26	Тип 24-эт
----------------	------------------

Блок 26			Тип		
1 этаж	коммерческие помещения				
№	1	2	3	4	5
тип	2-ком	2-ком	2-ком	2-ком	1-ком
м2	76,16	90,03	76,21	93,47	49,15
2 этаж	1 - кв	2 - кв	3 - кв	4 - кв	5 - кв
3 этаж	6 - кв	7 - кв	8 - кв	9 - кв	10 - кв
4 этаж	11 - кв	12 - кв	13 - кв	14 - кв	15 - кв
5 этаж	16 - кв	17 - кв	18 - кв	19 - кв	20 - кв
6 этаж	21 - кв	22 - кв	23 - кв	24 - кв	25 - кв
7 этаж	26 - кв	27 - кв	28 - кв	29 - кв	30 - кв
8 этаж	31 - кв	32 - кв	33 - кв	34 - кв	35 - кв
9 этаж	36 - кв	37 - кв	38 - кв	39 - кв	40 - кв
10 этаж	41 - кв	42 - кв	43 - кв	44 - кв	45 - кв
11 этаж	46 - кв	47 - кв	48 - кв	49 - кв	50 - кв
12 этаж	51 - кв	52 - кв	53 - кв	54 - кв	55 - кв
13 этаж	56 - кв	57 - кв	58 - кв	59 - кв	60 - кв
14 этаж	61 - кв	62 - кв	63 - кв	64 - кв	65 - кв
15 этаж	66 - кв	67 - кв	68 - кв	69 - кв	70 - кв
16 этаж	71 - кв	72 - кв	73 - кв	74 - кв	75 - кв
17 этаж	76 - кв	77 - кв	78 - кв	79 - кв	80 - кв
18 этаж	81 - кв	82 - кв	83 - кв	84 - кв	85 - кв
19 этаж	86 - кв	87 - кв	88 - кв	89 - кв	90 - кв
20 этаж	91 - кв	92 - кв	93 - кв	94 - кв	95 - кв
21 этаж	96 - кв	97 - кв	98 - кв	99 - кв	100 - кв
22 этаж	101 - кв	102 - кв	103 - кв	104 - кв	105 - кв
23 этаж	106 - кв	107 - кв	108 - кв	109 - кв	110 - кв
24 этаж	111 - кв	112 - кв	113 - кв	114 - кв	115 - кв
итого: 115 квартир					

Блок 27	Тип 24-эт
----------------	------------------

Блок 27			Тип		
1 этаж	коммерческие помещения				
№	1	2	3	4	5
тип	2-ком	2-ком	2-ком	2-ком	1-ком
м2	76,16	90,03	76,21	93,47	49,15
2 этаж	1 - кв	2 - кв	3 - кв	4 - кв	5 - кв
3 этаж	6 - кв	7 - кв	8 - кв	9 - кв	10 - кв
4 этаж	11 - кв	12 - кв	13 - кв	14 - кв	15 - кв
5 этаж	16 - кв	17 - кв	18 - кв	19 - кв	20 - кв
6 этаж	21 - кв	22 - кв	23 - кв	24 - кв	25 - кв
7 этаж	26 - кв	27 - кв	28 - кв	29 - кв	30 - кв
8 этаж	31 - кв	32 - кв	33 - кв	34 - кв	35 - кв
9 этаж	36 - кв	37 - кв	38 - кв	39 - кв	40 - кв
10 этаж	41 - кв	42 - кв	43 - кв	44 - кв	45 - кв
11 этаж	46 - кв	47 - кв	48 - кв	49 - кв	50 - кв
12 этаж	51 - кв	52 - кв	53 - кв	54 - кв	55 - кв
13 этаж	56 - кв	57 - кв	58 - кв	59 - кв	60 - кв
14 этаж	61 - кв	62 - кв	63 - кв	64 - кв	65 - кв
15 этаж	66 - кв	67 - кв	68 - кв	69 - кв	70 - кв
16 этаж	71 - кв	72 - кв	73 - кв	74 - кв	75 - кв
17 этаж	76 - кв	77 - кв	78 - кв	79 - кв	80 - кв
18 этаж	81 - кв	82 - кв	83 - кв	84 - кв	85 - кв
19 этаж	86 - кв	87 - кв	88 - кв	89 - кв	90 - кв
20 этаж	91 - кв	92 - кв	93 - кв	94 - кв	95 - кв
21 этаж	96 - кв	97 - кв	98 - кв	99 - кв	100 - кв
22 этаж	101 - кв	102 - кв	103 - кв	104 - кв	105 - кв
23 этаж	106 - кв	107 - кв	108 - кв	109 - кв	110 - кв
24 этаж	111 - кв	112 - кв	113 - кв	114 - кв	115 - кв
итого: 115 квартир					