

15-ти этажный жилой комплекс "Асман резиденс №9" в нижних этажах с подземным автопаркингом по ул. Ю. Абдрахманова в городе Джалал-Абад

территория участка	3,9 га
этажность	15
блоков	20

кол-во квартир	1828 кв
3 - комнатные	300 кв
2 - комнатные	899 кв
1 - комнатные	629 кв


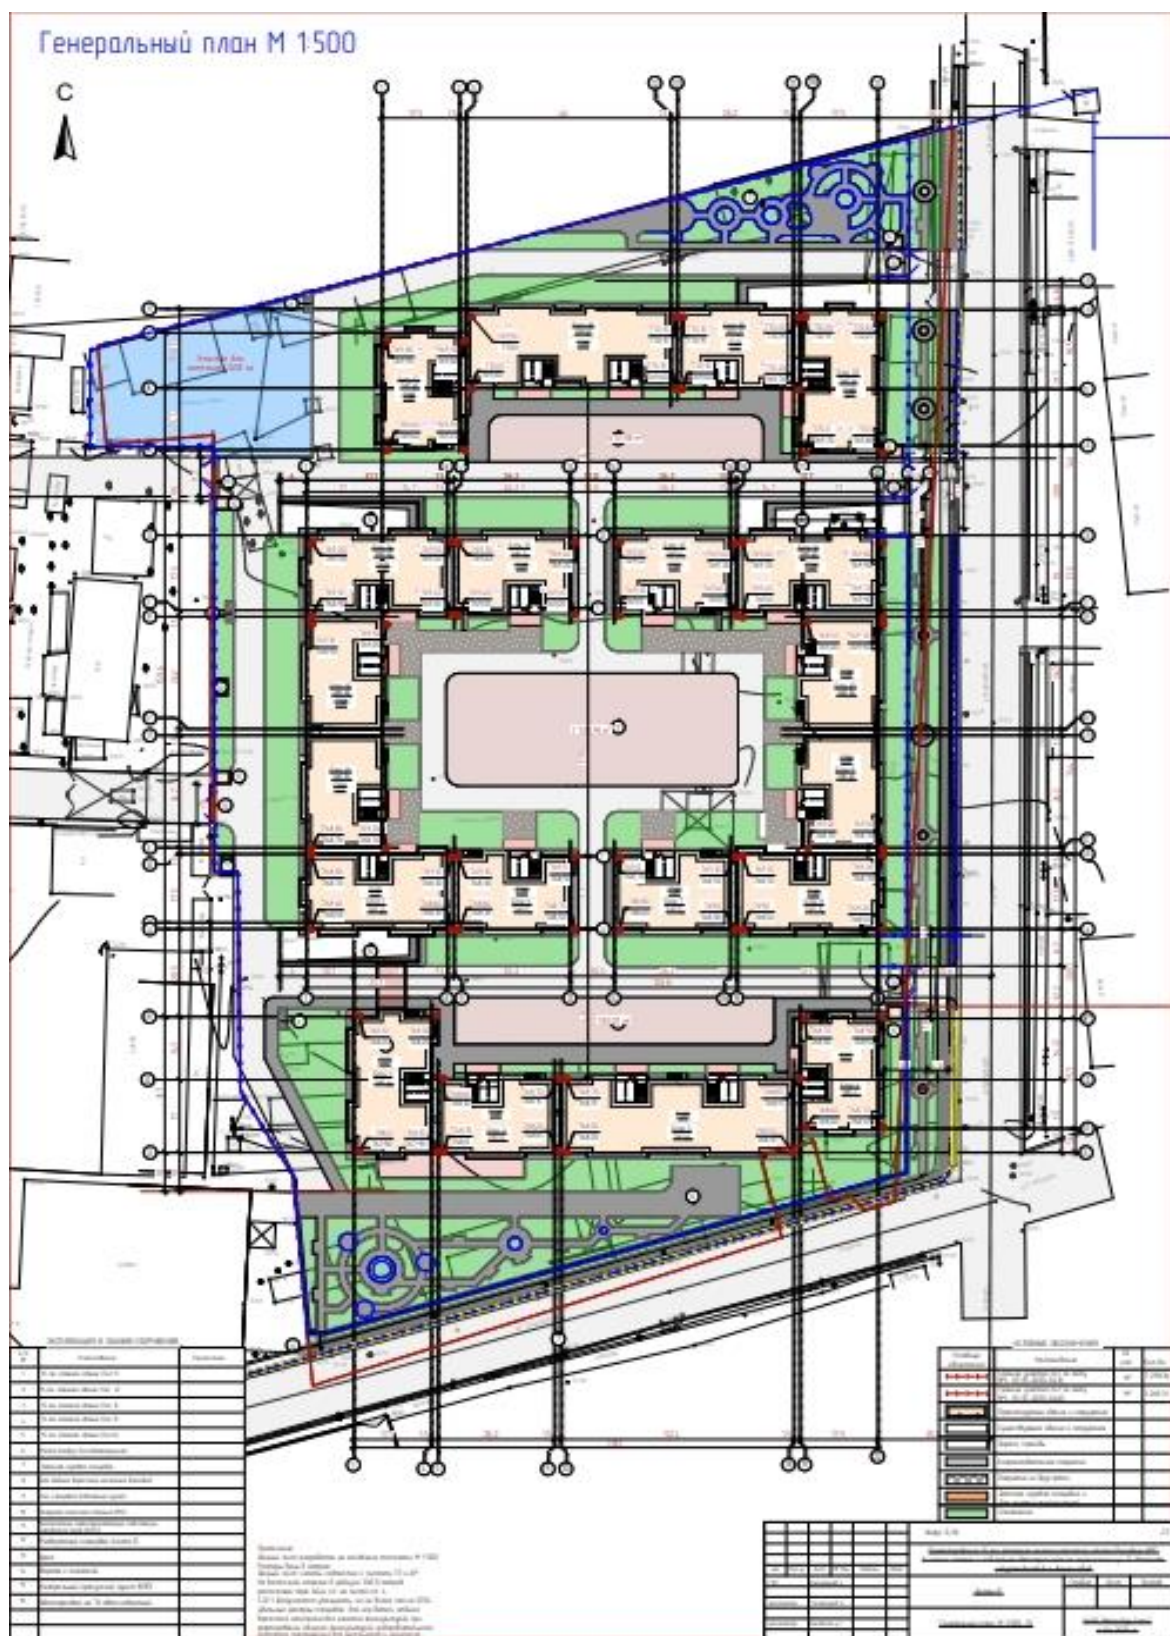







Схема блокіроўкі “Асман 9 Жалал-Абад”

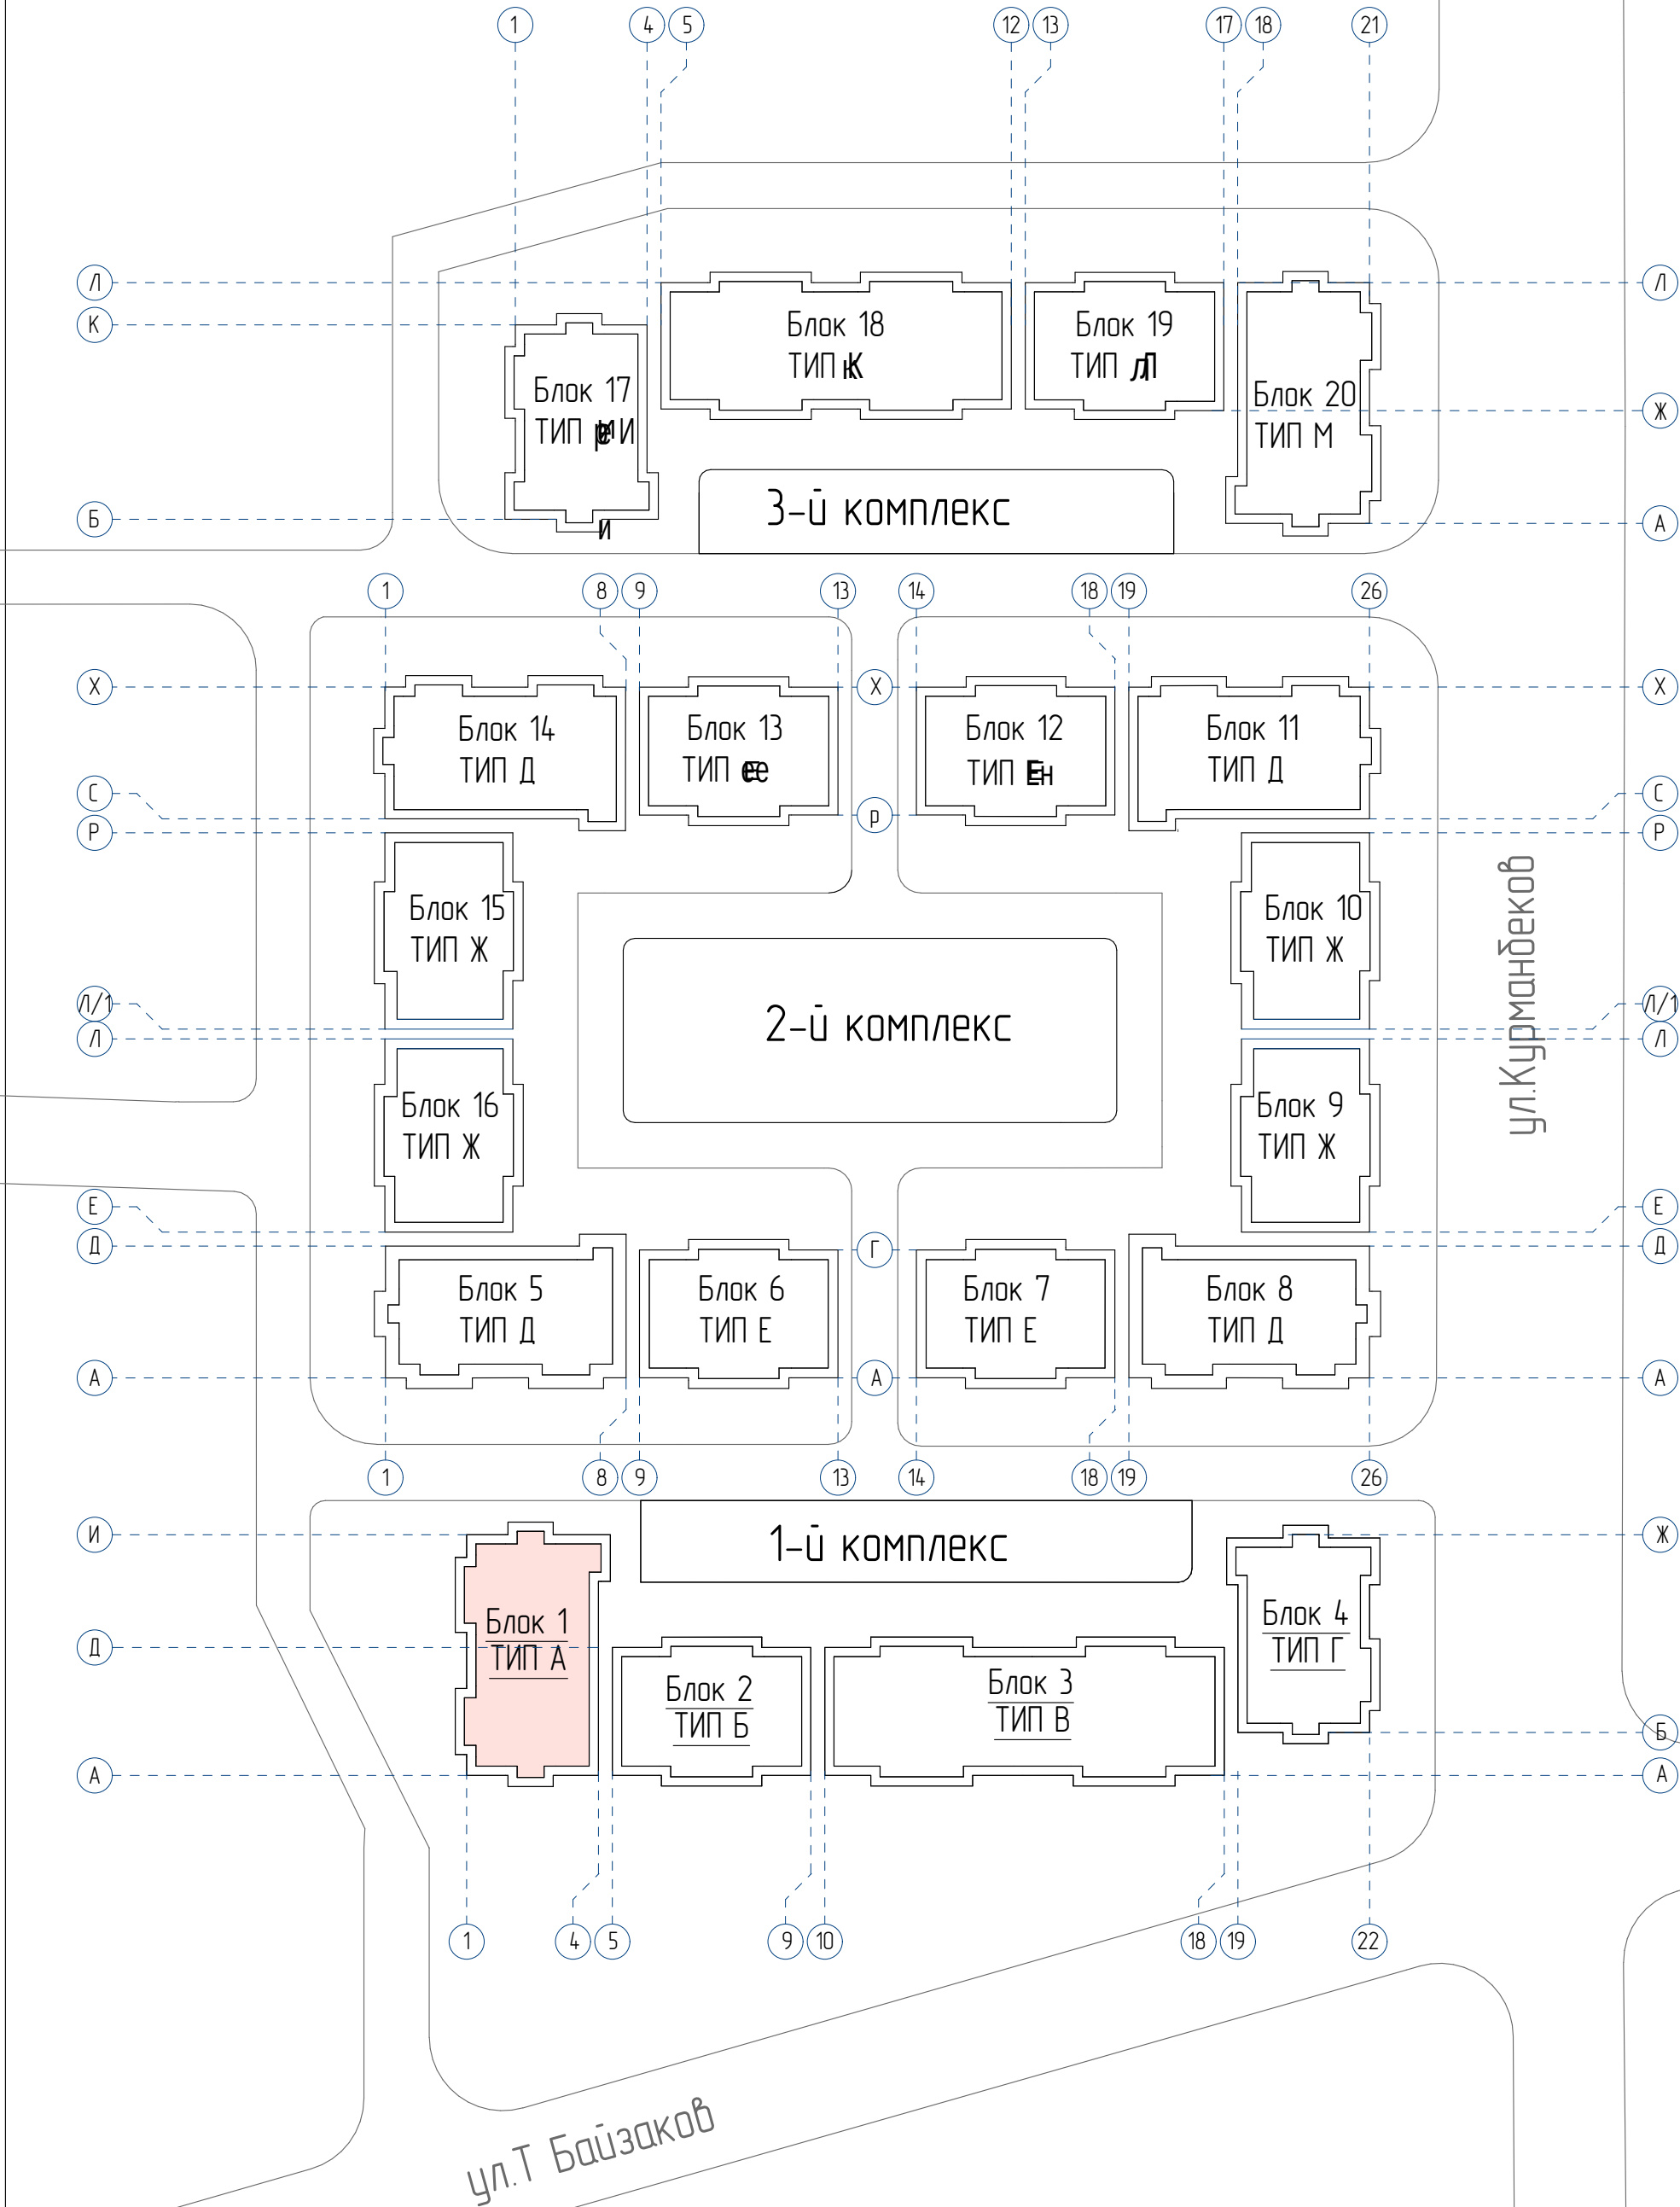


						Шифр: Б/Ш		-АР	
						Проектирование 15-ти этажного жилого комплекса «Асман Резиденс №9» в нижних этажах с подземным автопаркингом по ул. Ю.Абдурахманов в г. Жалал-Абад			
изм	Кол уч	Лист	№-док	Подпись	Дата				
ГАП		Койчуманов У.							
						“Асман 9” 1-комплекс (Блок 1 ТИП А)	Стадия	Лист	Листов
Архитектор		Токтосунов А.							
						Схема блокировки (1)	ОсОО “Мега Нур Сити” г. Ош 2024 г.		
Архитектор		Бекболот у С							

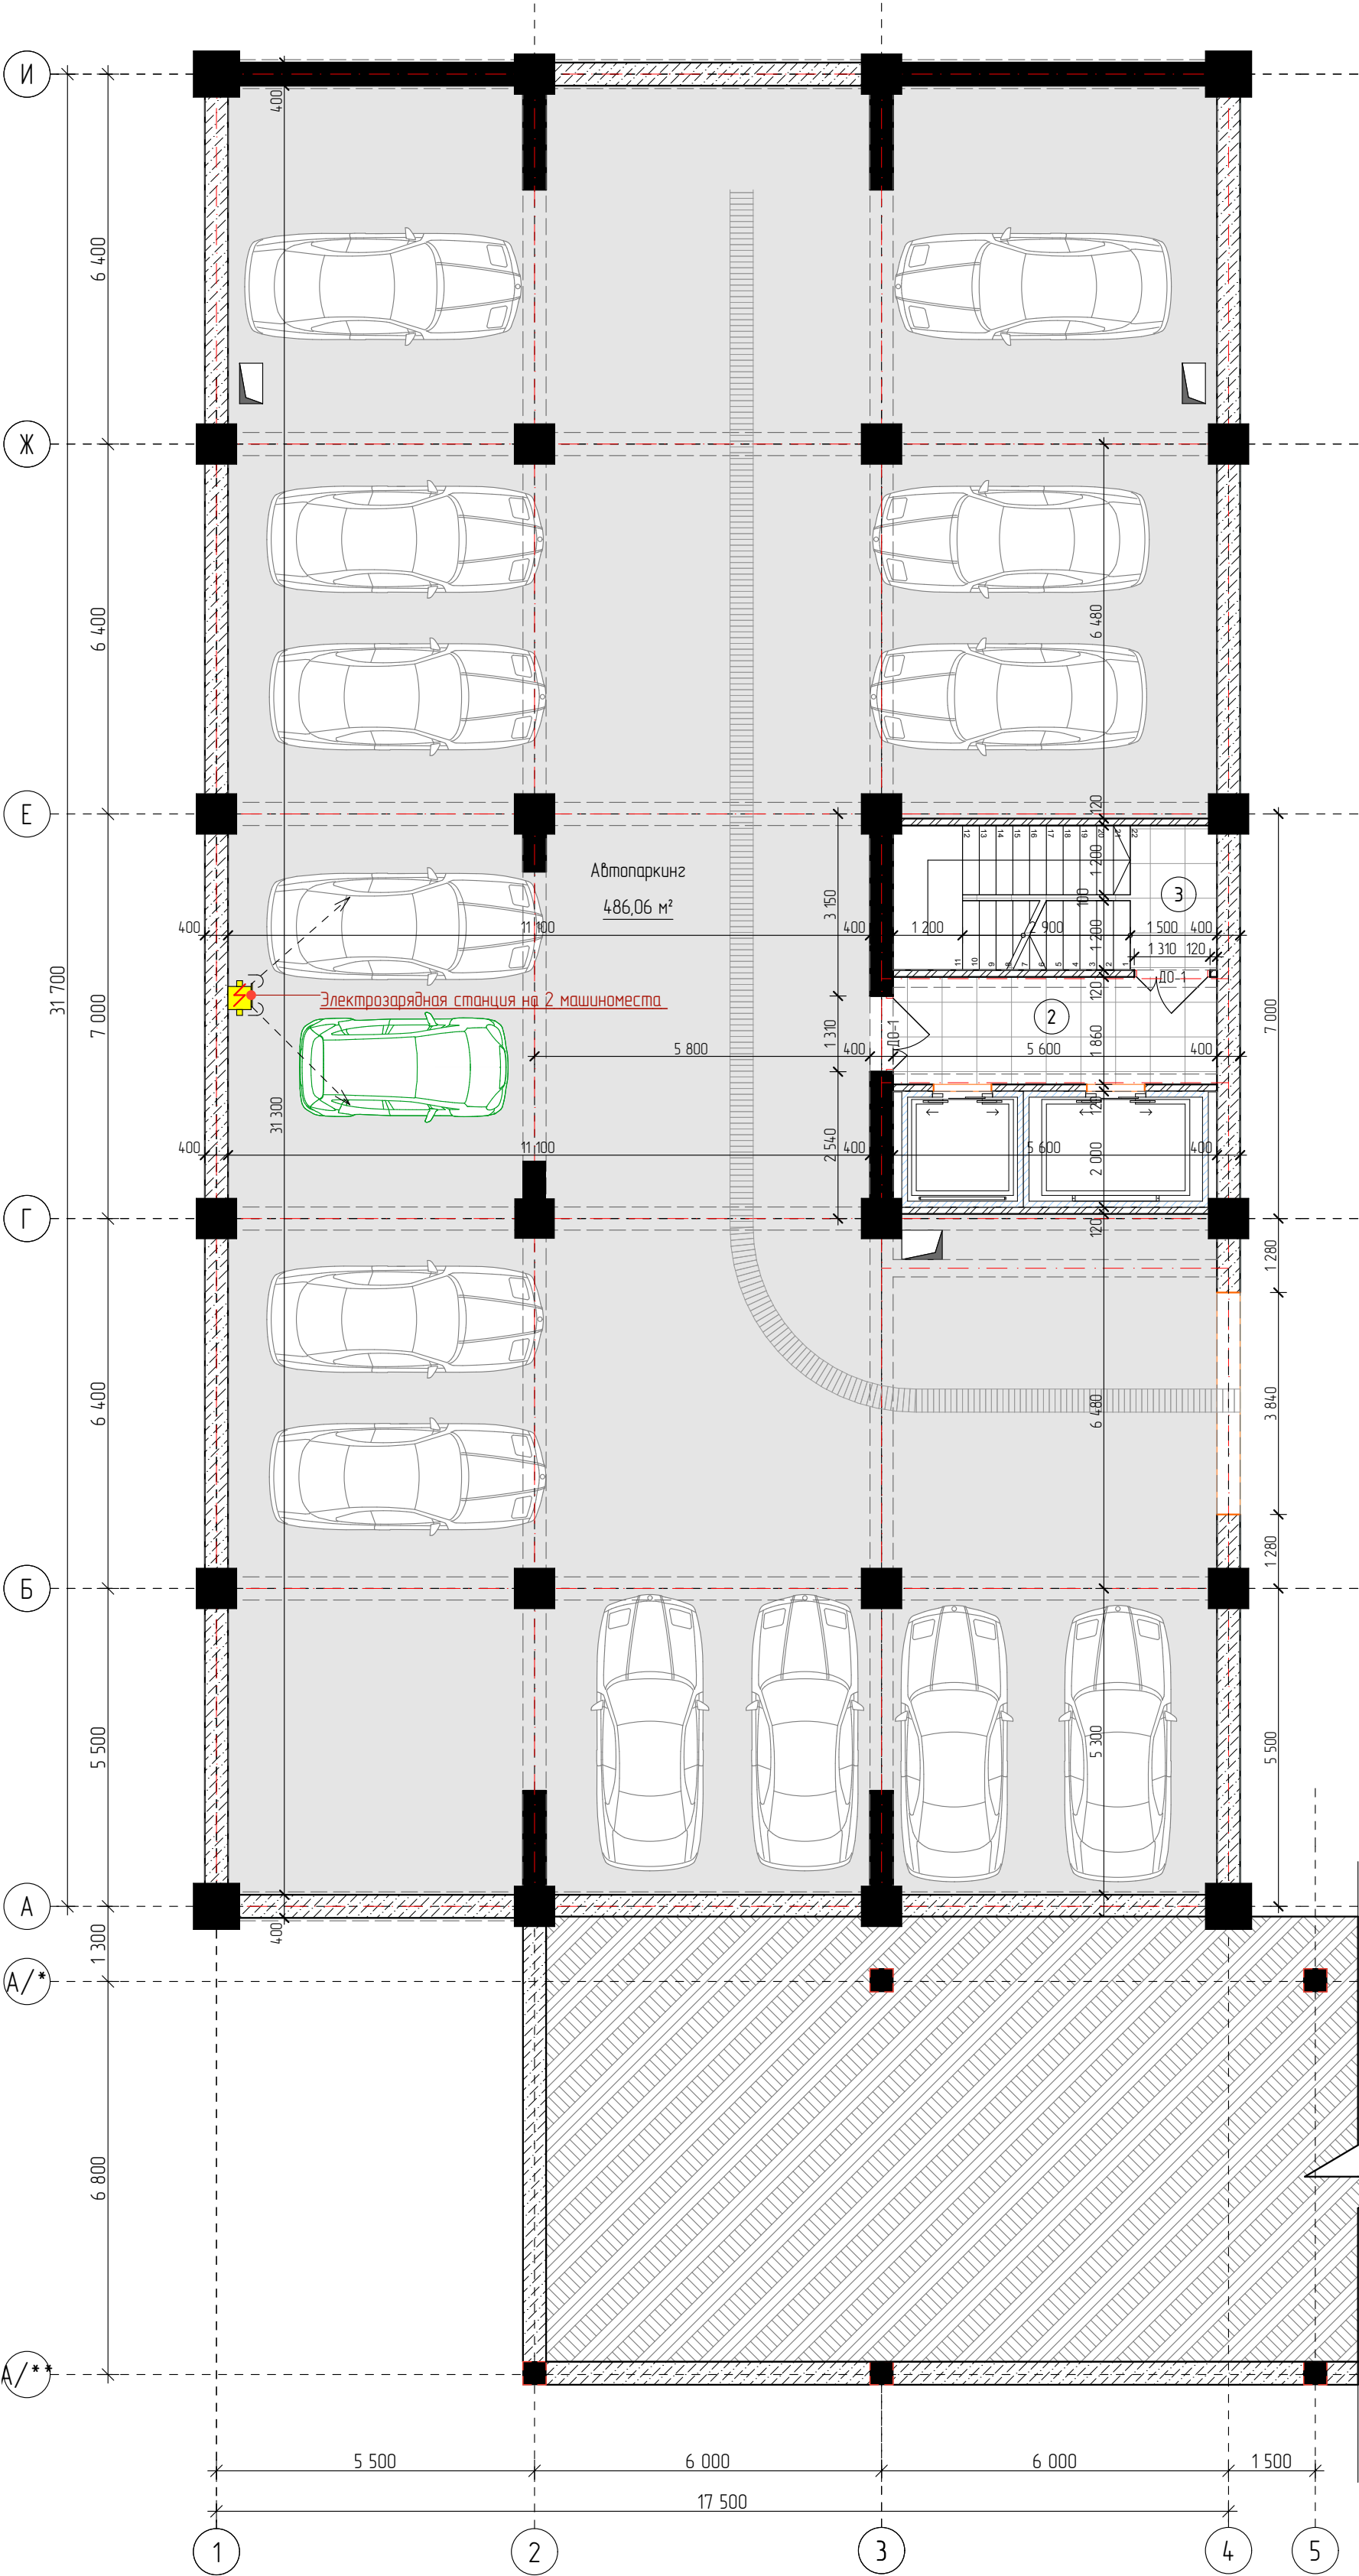

Экспликация на отм. -10,100


				Шифр: Б/Ш						-АР
				Проектирование 15-ти этажного жилого комплекса «Асман Резиденс №9» в нижних этажах с подземным автопаркингом по ул. Ю.Абдурахманов в г. Жалал-Абад						
	№	Название Зоны	Площадь	изм	Кол уч	Лист	№-док	Подпись	Дата	
	1	Автопаркинз	486,06	ГАП						Кайчуманов У.
	2	Лифтовой холл	10,41	Архитектор						Токтосунов А.
	3	Лестничный клетка.	13,96	Архитектор						Бекболат у С
				510,43 м²						
				План на отм -10,300 М 1:100 /Автопаркинз/						Стadia
										Лист
										Листов
										0с00 "Мега Нур Сити"
										г. Ом 2024 г.

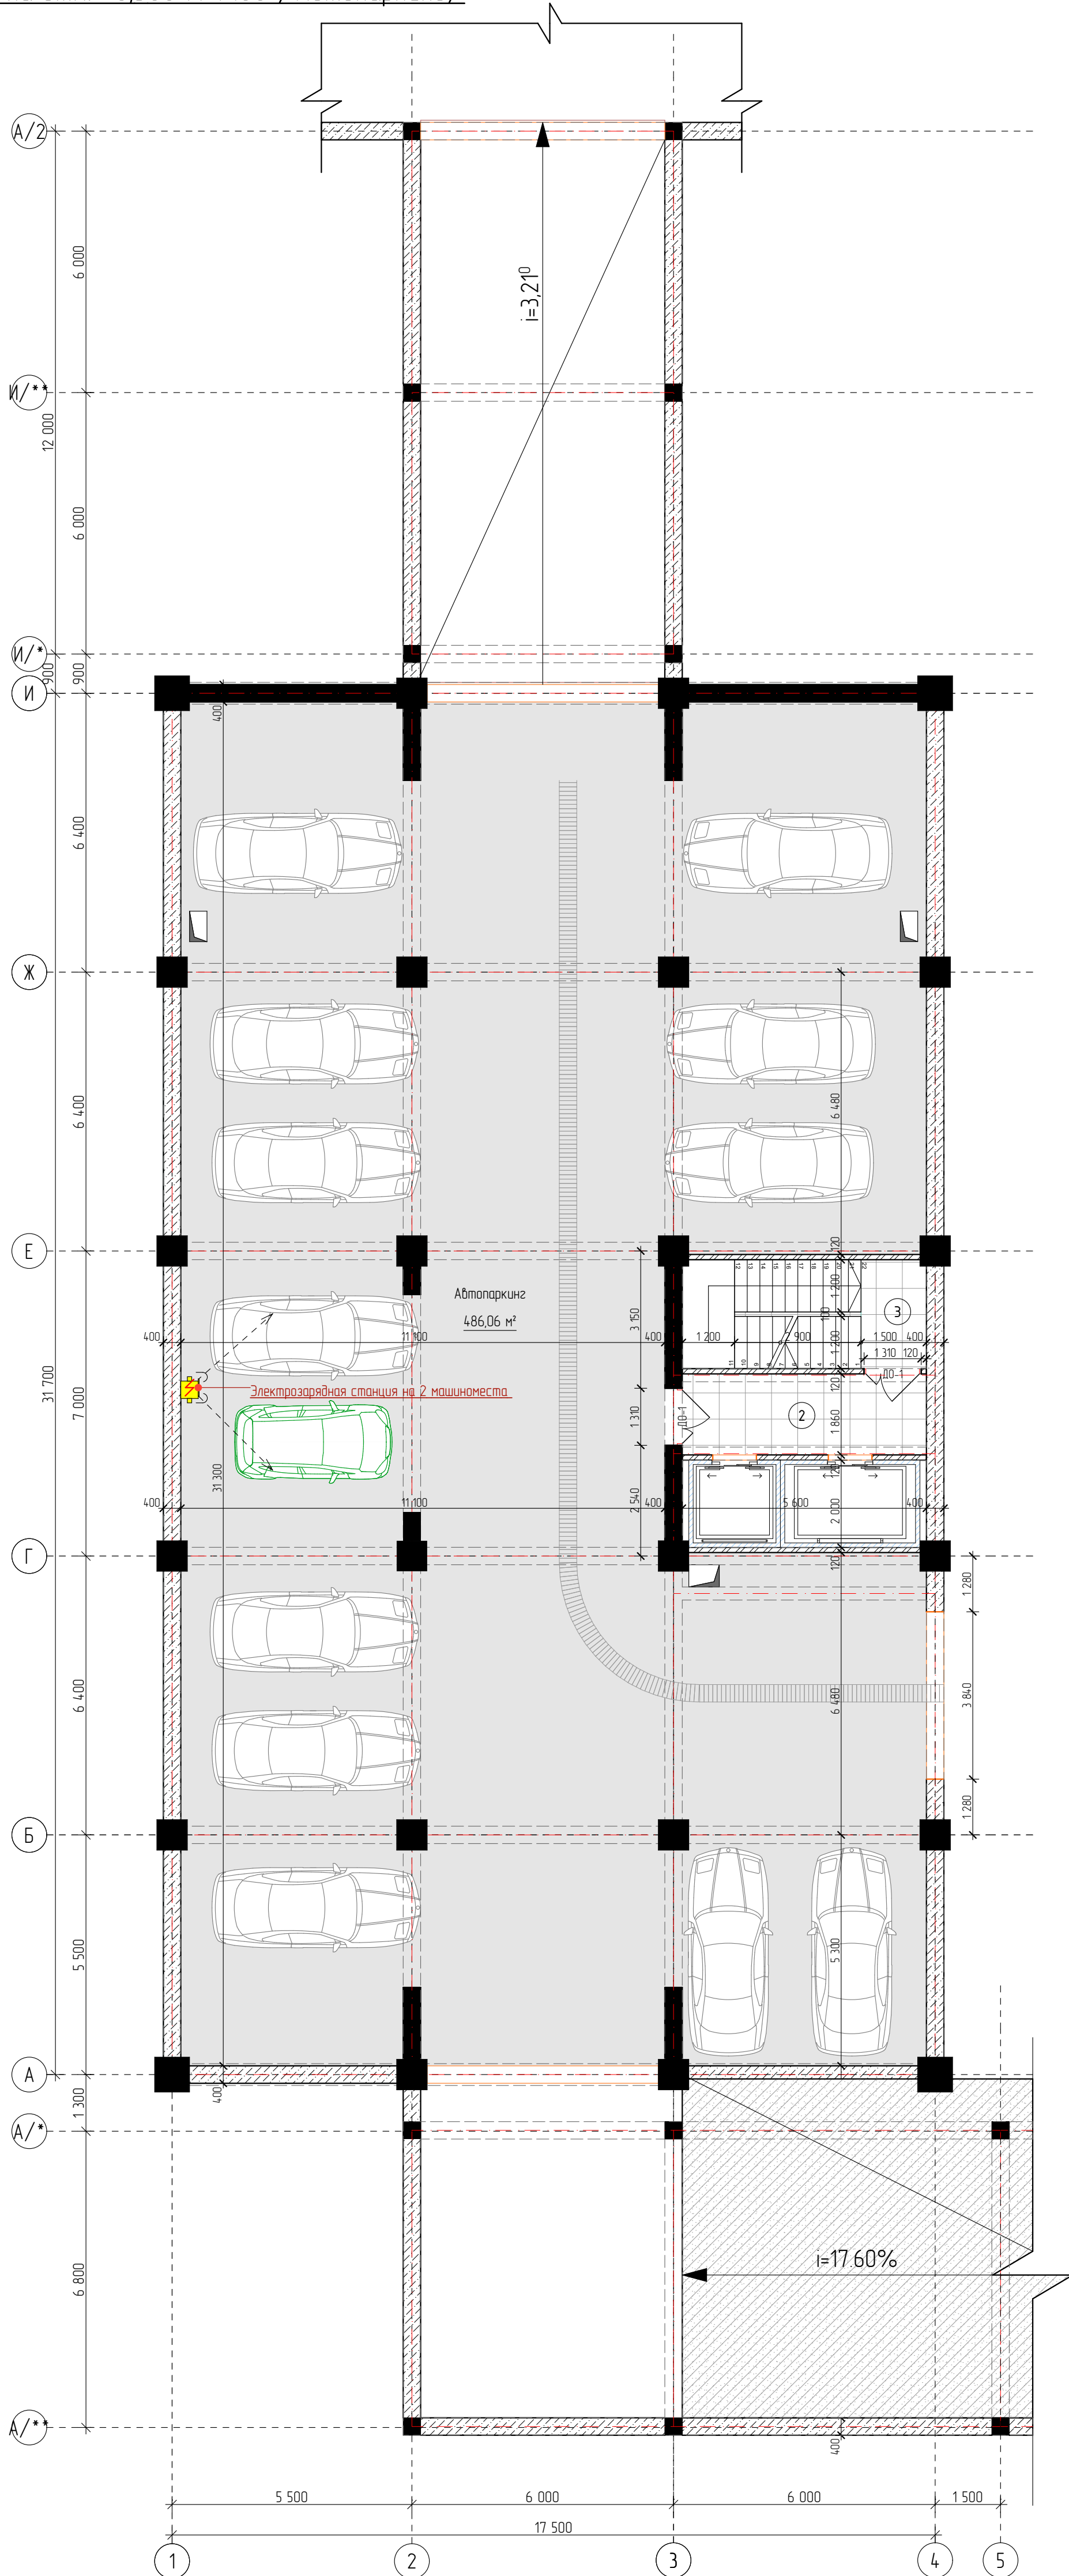

Экспликация на отм. -6,500


Экспликация на отм. -6,500								Шифр: Б/Ш				-АР			

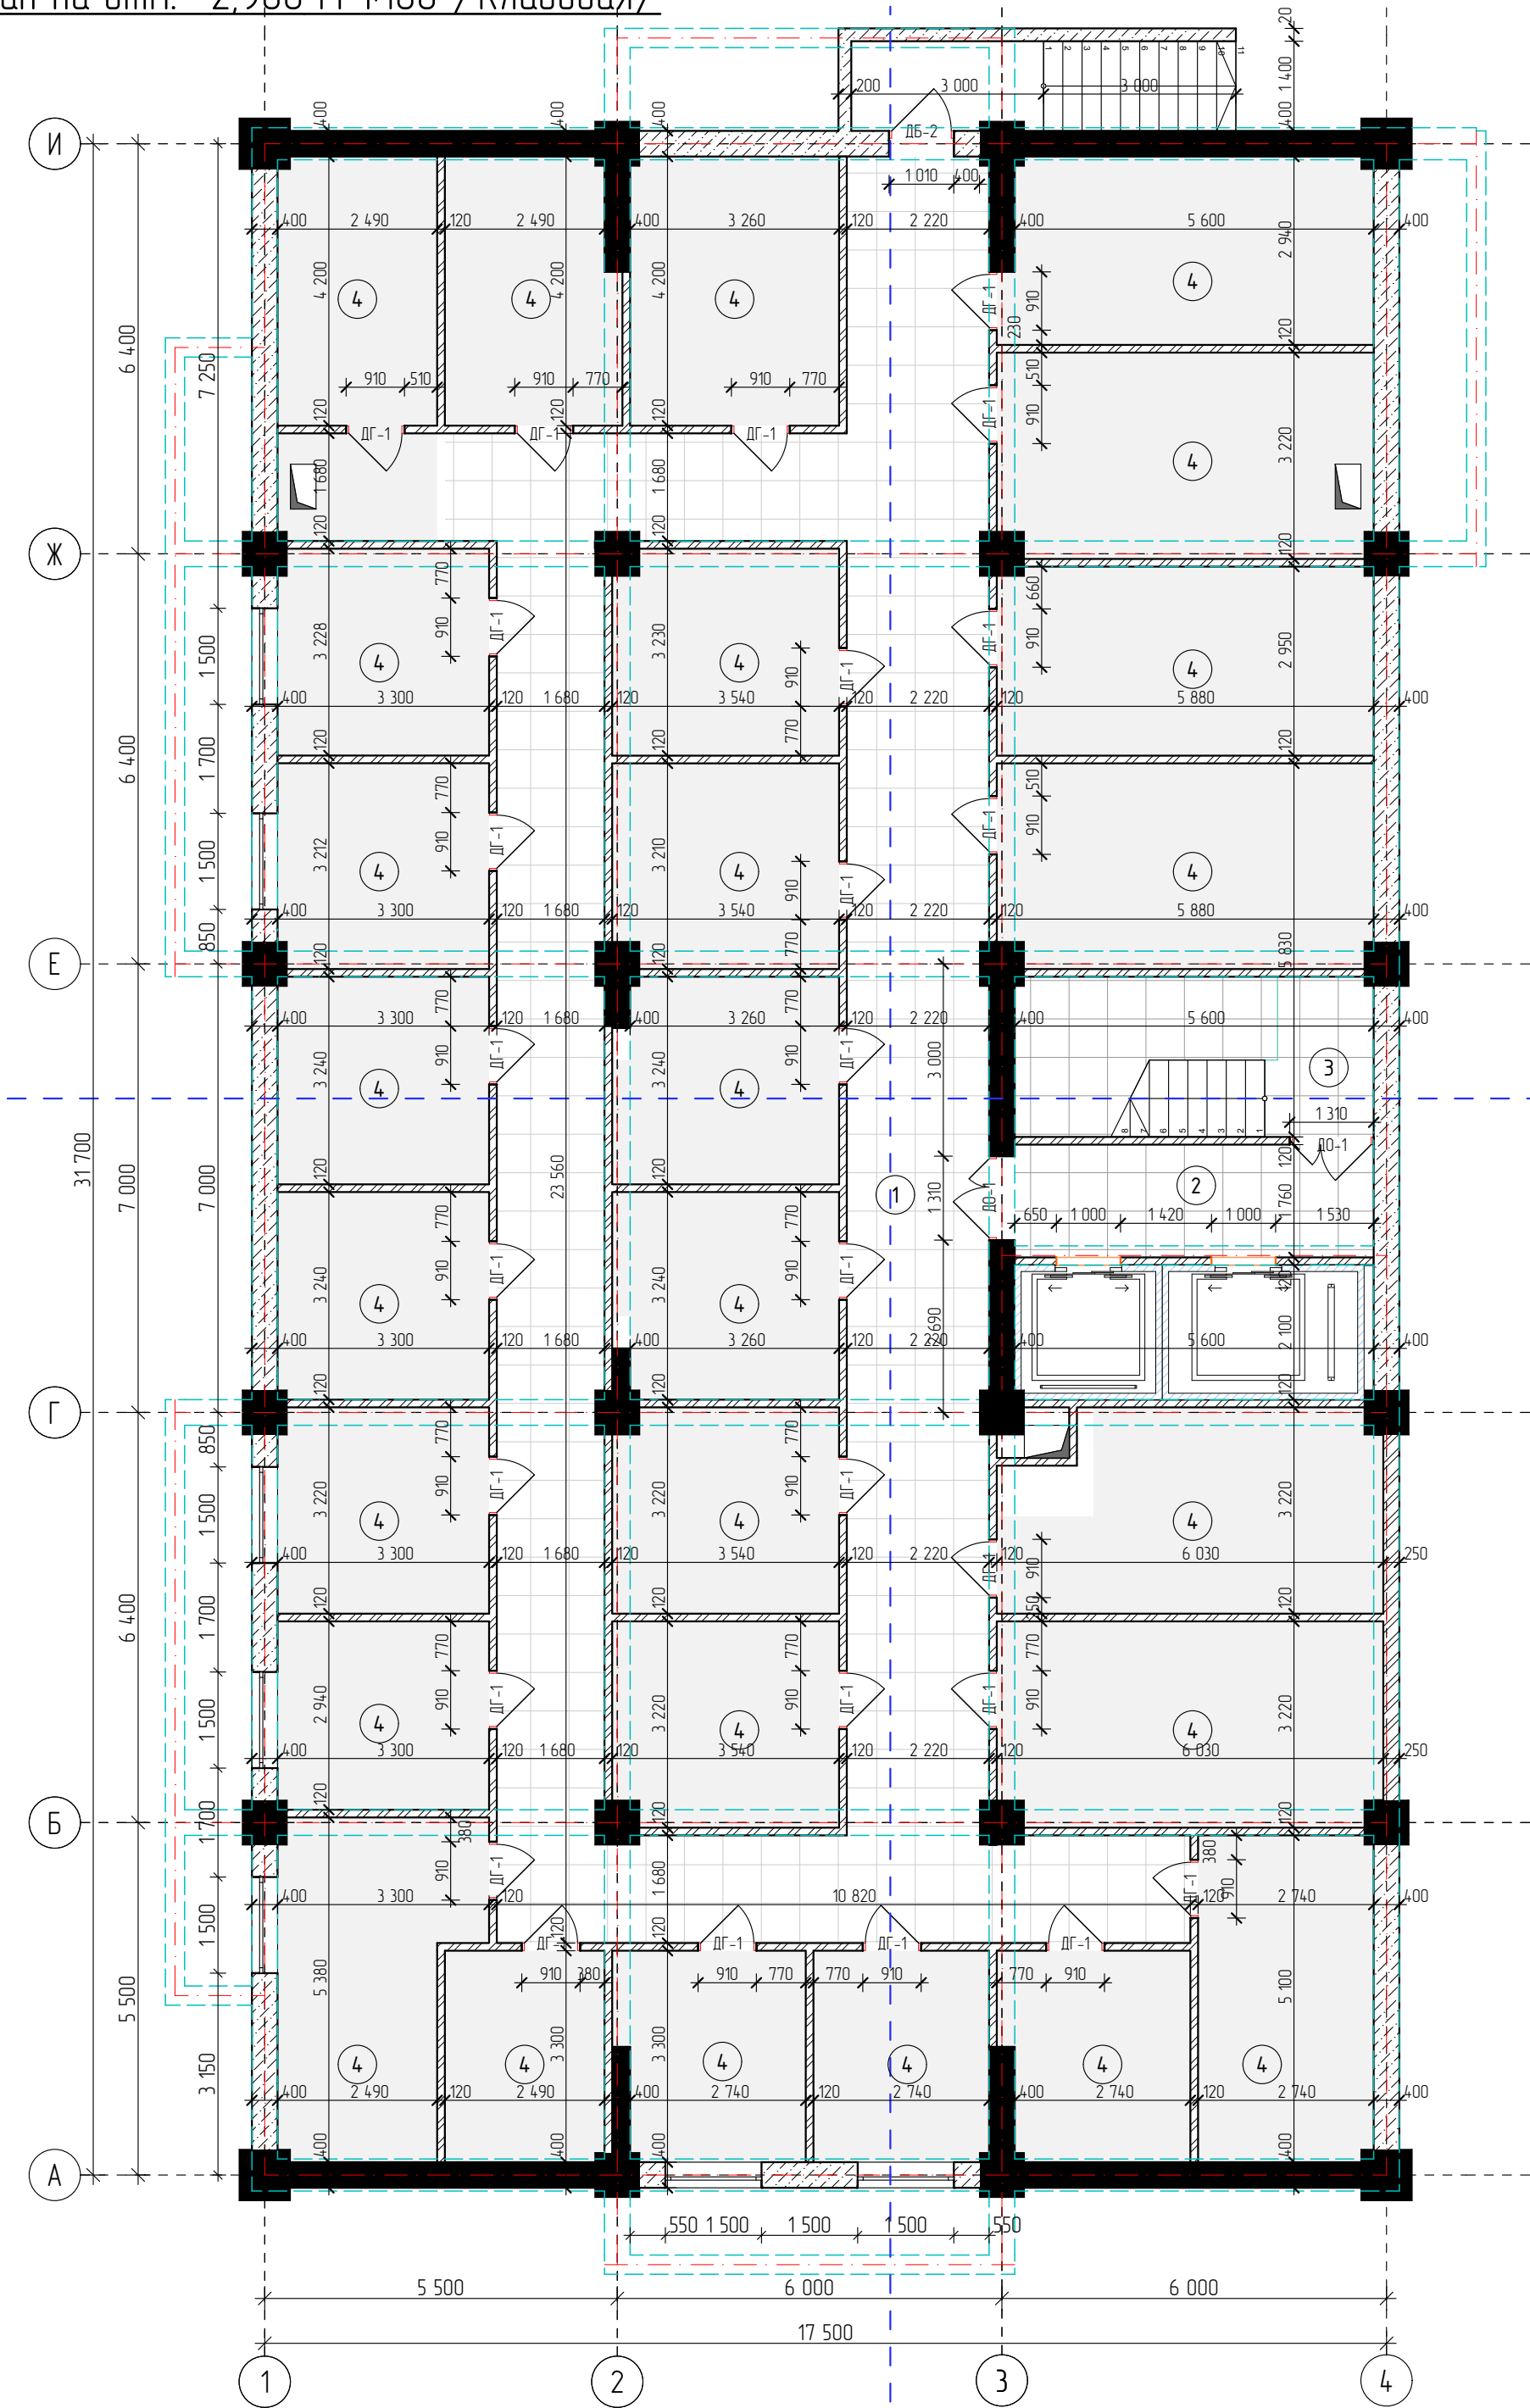План на отм. -2,900 М 1:100 /Кладовая/



		№	Название Зоны	Площадь							Шифр: Б/Ш	-АР		
		1	Коридор	119,70							Проектирование 15-ти этажного жилого комплекса «Асман Резиденс №9» в нижних этажах с подземным автопаркингом по ул. Ю.Абдурахманов в г. Жалал-Абад			
		2	Лифтовой холл	9,85	изм	Кол уч	Лист	№-док	Подпись	Дата				
		3	Лестничный клетка.	13,96	ГАП		Койчуманов У.							
		4	Кладовая	341,36	Архитектор		Токтосунов А.							
				484,87 м²	Архитектор		Бекболот у С							
											План на отм. -2.900 М 1:100 /Кладовая/ (2)	Стадия	Лист	Листов
												ООО "Мега Нур Сити"		
												г. Ош 2024 г.		

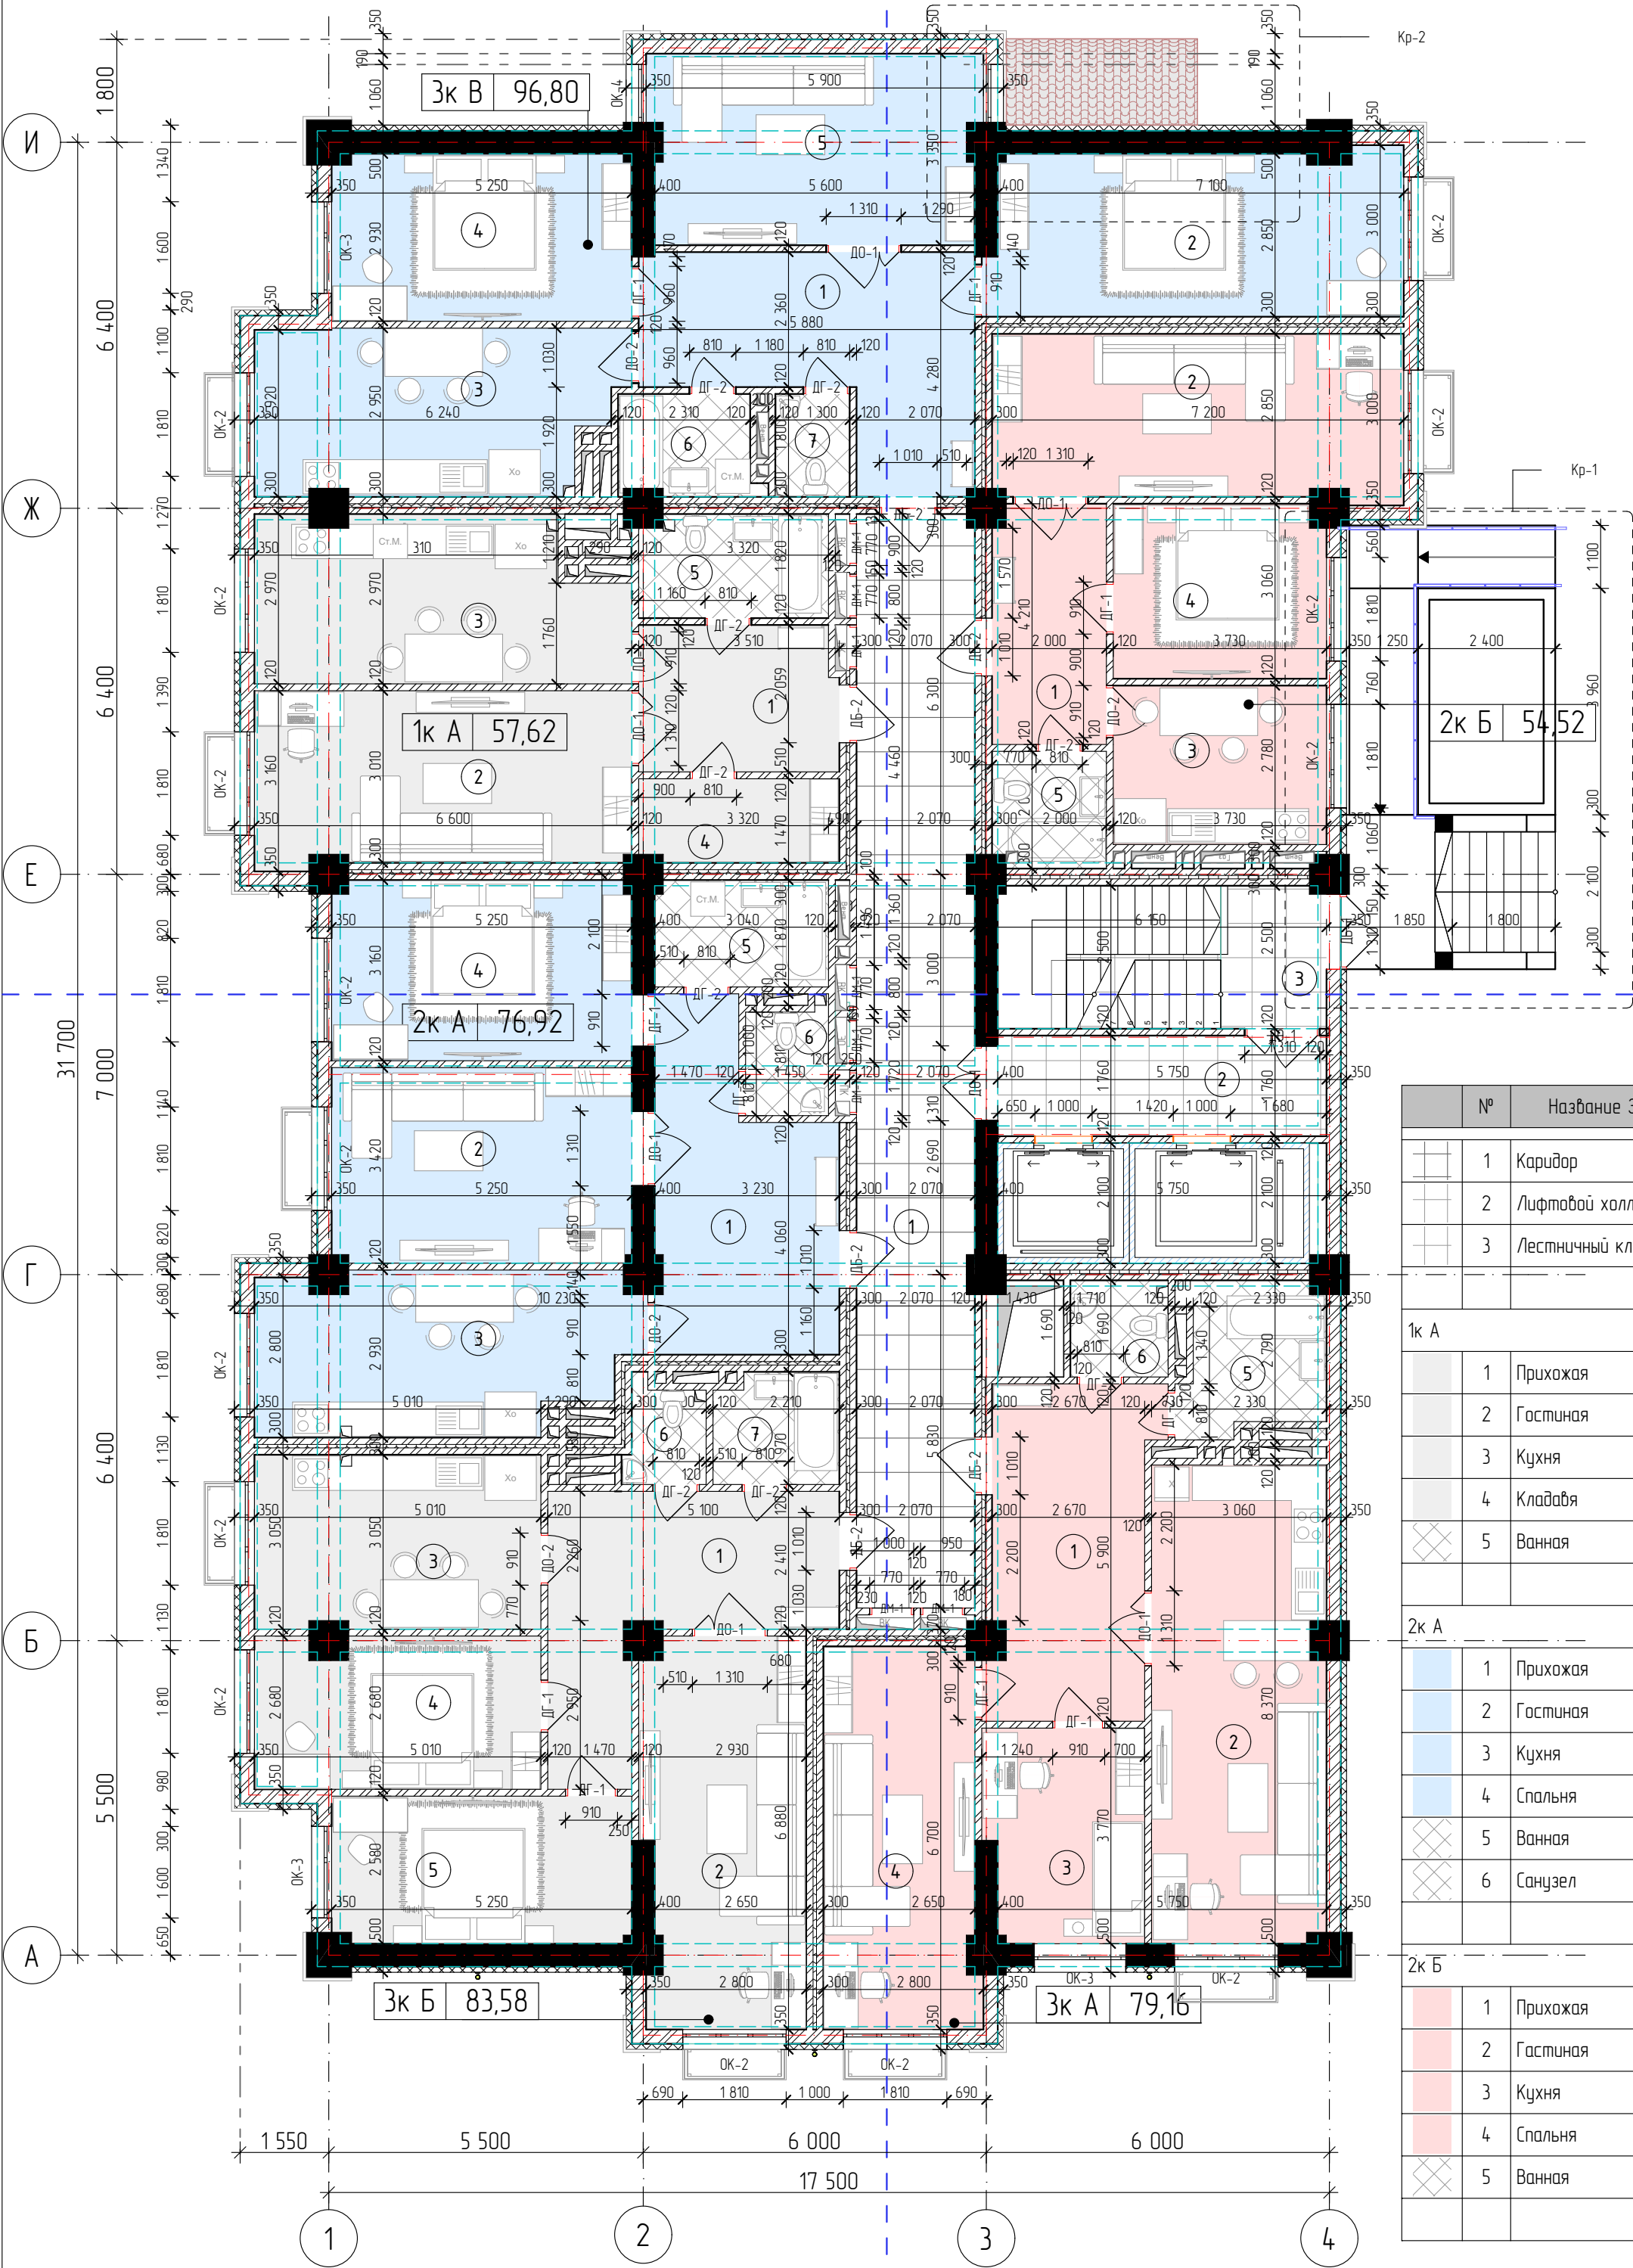План на отм. 0,000 М 1:100




Экспликация на отм. 0,000

№	Название Зоны	Площадь
1	Коридор	39,35
2	Лифтовой холл	10,12
3	Лестничная клетка	14,31
		63,78 м²
1к А		
1	Прихожая	8,84
2	Гостиная	19,88
3	Кухня	17,87
4	Кладовая	5,10
5	Ванная	5,93
		57,62 м²
2к А		
1	Прихожая	16,32
2	Гостиная	17,89
3	Кухня	17,88
4	Спальня	16,48
5	Ванная	5,65
6	Санузел	2,70
		76,92 м²
2к Б		
1	Прихожая	8,31
2	Гостиная	20,52
3	Кухня	10,37
4	Спальня	11,28
5	Ванная	4,04
		54,52 м²

№	Название Зоны	Площадь
3к А		
1	Прихожая	16,17
2	Гостиная со студией	25,33
3	Спальня	10,22
4	Спальня	17,76
5	Ванная	6,79
6	Санузел	2,89
		79,16 м²
3к Б		
1	Прихожая	16,22
2	Гостиная	19,09
3	Кухня	15,18
4	Спальня	13,13
5	Спальня	13,45
6	Санузел	2,33
7	Ванная	4,18
		83,58 м²
3к В		
1	Прихожая	17,81
2	Гостиная	20,48
3	Кухня	17,84
4	Спальня	15,29
5	Спальня	18,91
6	Ванная	4,13
7	Санузел	2,34
		96,80 м²
		512,38 м²

Шифр: Б/Ш		-АР	
		Проектирование 15-ти этажного жилого комплекса «Асман Резиденс №9» в нижних этажах с подземным гаражом по ул. Ю.Абдурахманов в г. Жалал-Абад	
изм	Кол.уч	Лист	Листов
ГАП	Кол.уч	Лист	Листов
Архитектор	Тех.специалист	"Асман 9" 1-комплекс (Блок 1 ТИП А)	
Архитектор	Бекболот у.С	План на отм. 0,000 М 1:100	
		ДСО "Мега Нир Сими" 2.0ш.2024.2	

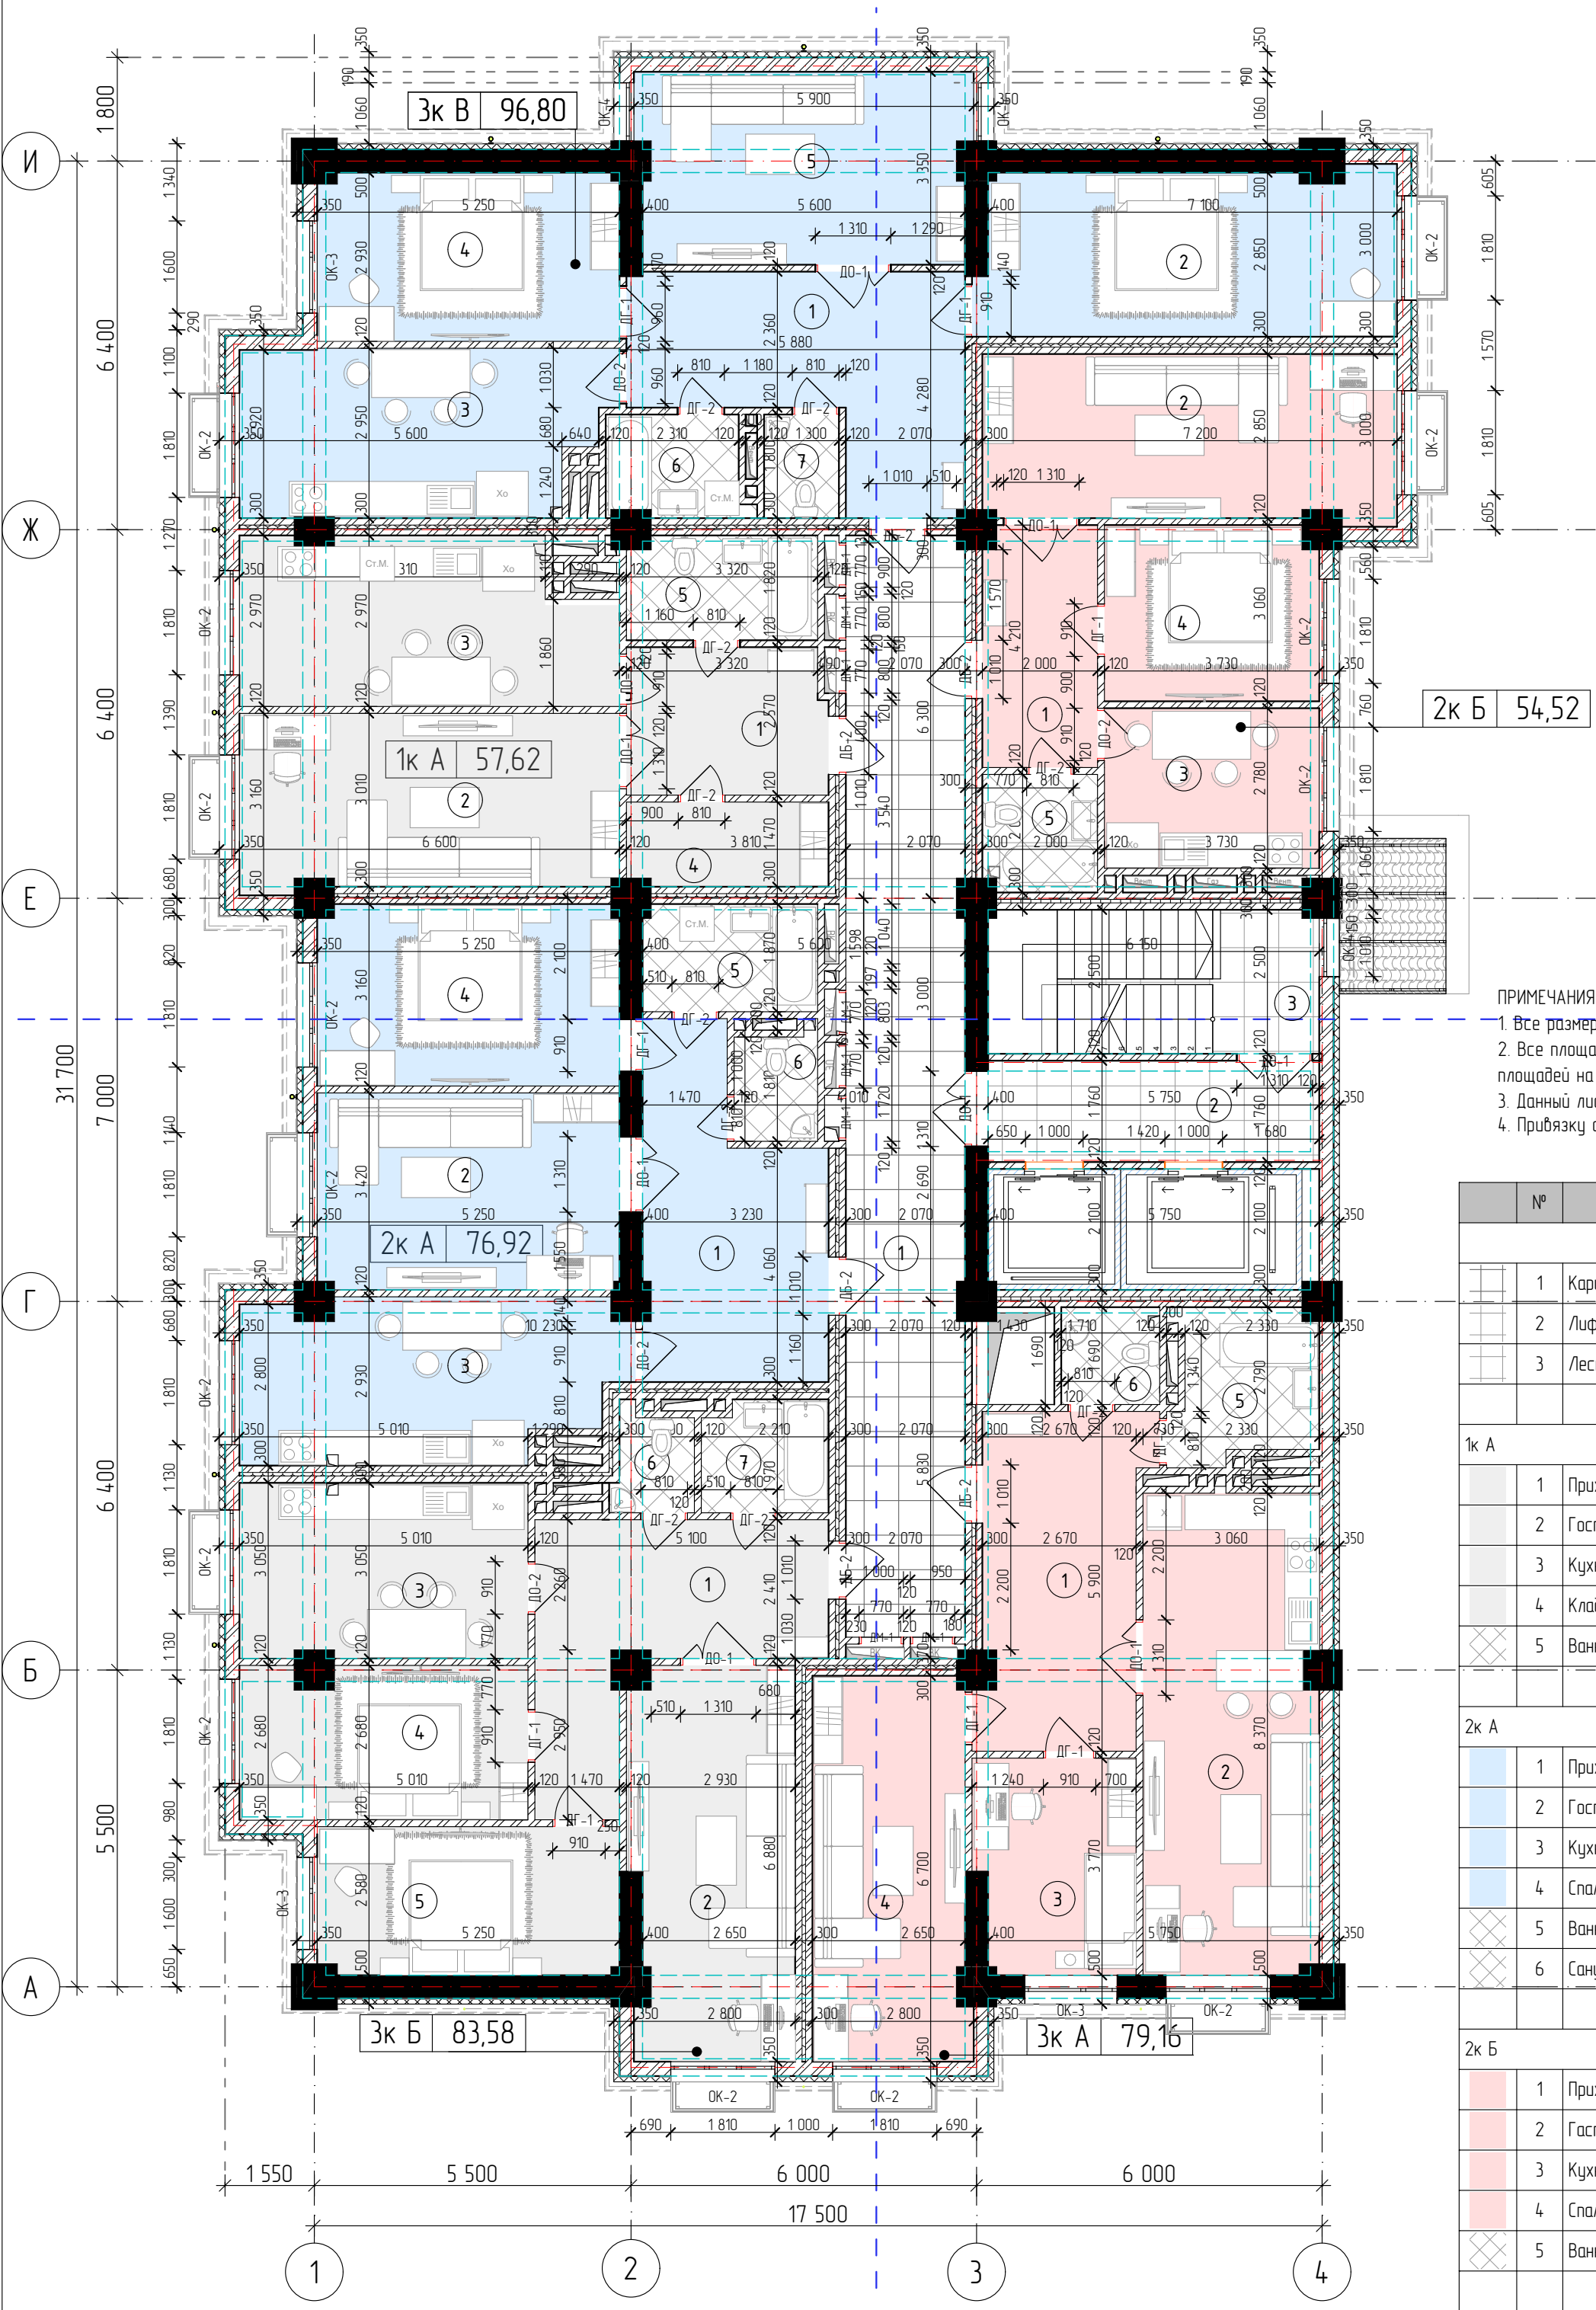План с 2-го по 5-ти этажи на отм 3.100 до 15.500




- ПРИМЕЧАНИЯ:
- 1. Все размеры даны в миллиметрах.
 - 2. Все площади помещений указаны в строительных конструкциях с учетом площадей на толщину штукатурки или отделки стен и перегородок.
 - 3. Данный лист читать совместно с листами АР и ГП.
 - 4. Привязку отверстий смотреть совместно разделами ОВ, ВК и КЖ.

Экспликация на отм. 3.100-15.500

Экспликация на отм. 3.100-15.500			Экспликация на отм. 3.100-15.500		
№	Название Зоны	Площадь	№	Название Зоны	Площадь
3к В			3к А		
1	Прихожая	16,17	1	Прихожая	16,32
2	Гостиная со студией	25,33	2	Гостиная	17,89
3	Спальня	10,22	3	Кухня	17,88
4	Спальня	17,76	4	Спальня	16,48
5	Ванная	6,79	5	Ванная	5,65
6	Санузел	2,89	6	Санузел	2,70
		79,16 м²			76,92 м²
3к Б			2к А		
1	Прихожая	16,22	1	Прихожая	8,84
2	Гостиная	19,09	2	Гостиная	19,88
3	Кухня	15,18	3	Кухня	17,87
4	Спальня	13,13	4	Кладовая	5,10
5	Спальня	13,45	5	Ванная	5,93
6	Санузел	2,33			57,62 м²
7	Ванная	4,18			
		83,58 м²			
3к А			2к Б		
1	Прихожая	17,81	1	Прихожая	8,31
2	Гостиная	20,48	2	Гостиная	20,52
3	Кухня	17,84	3	Кухня	10,37
4	Спальня	15,29	4	Спальня	11,28
5	Спальня	18,91	5	Ванная	4,04
6	Ванная	4,13			54,52 м²
7	Санузел	2,34			
		96,80 м²			
		512,38 м²			

Шифр: Б/Ш		-АР	
		Проектирование 15-ти этажного жилого комплекса «Асман Резиденс №9» в нижних этажах с подземным паркингом по ул. Ю.Абдурахманов в г. Жалал-Абад	
изм	Кол.уч	Лист	Листов
ГАП	Кол.уч	Лист	Листов
Архитектор	Архитектор	"Асман 9" 1-комплекс (Блок 1 ТИП А)	
Архитектор	Архитектор	План с 2-го по 5-ти этажи на отм. 3.100 до 15.500	
		ДСО "Мега Нир Сими" 2.0ш.2024.2	

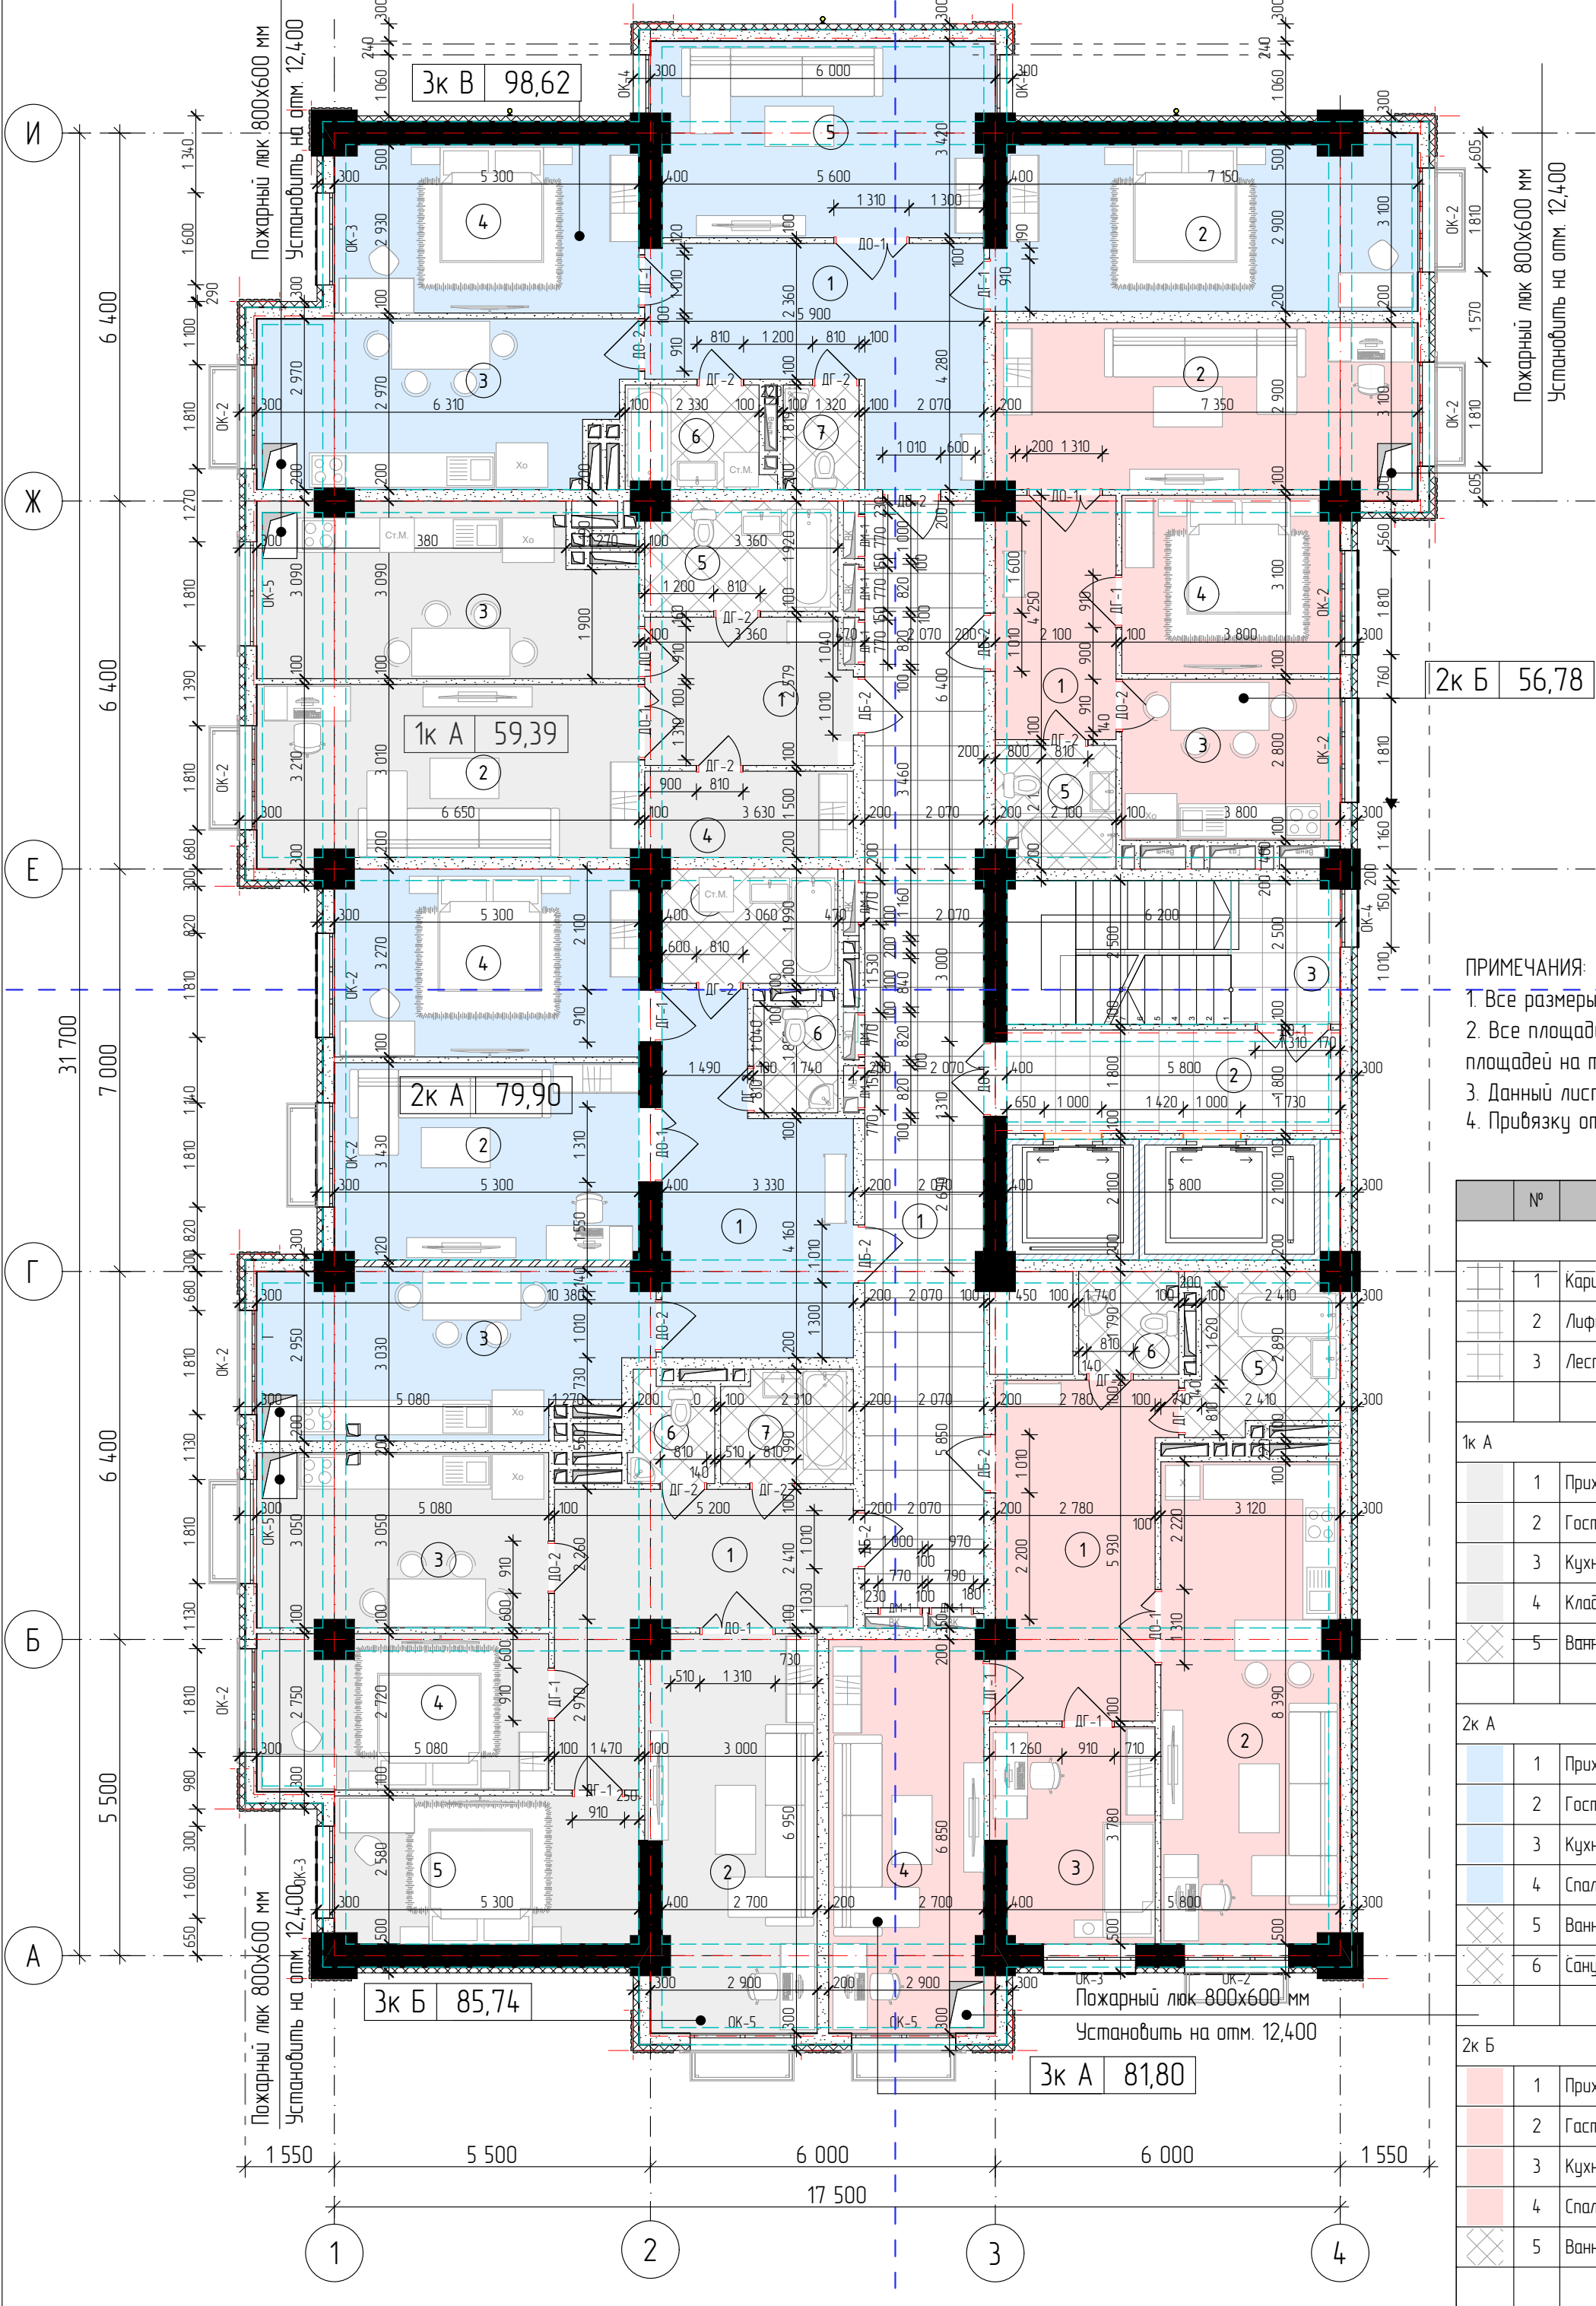План с 6-го по 15-ти этажи на отм 18,600 до 43,400



- ПРИМЕЧАНИЯ:
- 1. Все размеры даны в миллиметрах.
 - 2. Все площади помещений указаны в строительных конструкциях с учетом площадей на толщину штукатурки или отделки стен и перегородок.
 - 3. Данный лист читать совместно с листами АР и ГП.
 - 4. Привязку отверстий смотреть совместно разделами ОВ, ВК и КЖ.

Экспликация на отм. 18,600-43,400


№	Название Зоны	Площадь	№	Название Зоны	Площадь
3к А			3к А		
1	Каридор	39,59	1	Прихожая	16,76
2	Лифтовой холл	10,44	2	Гостиная со студии	25,85
3	Лестничная клетка	14,43	3	Спальня	10,32
		64,46 м²	4	Спальня	18,54
1к А			5	Ванная	7,22
1	Прихожая	9,25	6	Санузел	3,11
2	Гостиная	20,09			81,80 м²
3	Кухня	18,79	3к Б		
4	Кладовая	4,97	1	Прихожая	16,49
5	Ванная	6,29	2	Гостиная	19,74
		59,39 м²	3	Кухня	15,39
2к А			4	Спальня	13,54
1	Прихожая	17,10	5	Спальня	13,57
2	Гостиная	18,10	6	Санузел	2,57
3	Кухня	18,70	7	Ванная	4,44
4	Спальня	17,16			85,74 м²
5	Ванная	6,04	3к В		
6	Санузел	2,80	1	Прихожая	17,85
		79,90 м²	2	Гостиная	21,07
2к Б			3	Кухня	18,21
1	Прихожая	8,77	4	Спальня	15,43
2	Гостиная	21,36	5	Спальня	19,44
3	Кухня	10,64	6	Ванная	4,22
4	Спальня	11,62	7	Санузел	2,40
5	Ванная	4,39			98,62 м²
		56,78 м²			526,69 м²

Шифр: Б/Ш		-АР	
		Проектирование 15-ти этажного жилого комплекса «Асман Резиденс №9» в нижних этажах с подземным административным по ул. Ю.Абдурахманов в г. Жалал-Абад	
		Стандарт	Лист
		Лист	Лист
		"Асман 9" 1-комплекс (Блок 1 ТИП А)	
		План с 6-го по 15-ти этажи на отм. 18,600 до 43,400	
		ОсОО "Мега Нир Сими" 2.0ш 2024.2	
		Архитектор	
		Архитектор	

Схема блокіроўкі “Асман 9 Жалал-Абад”



						Шифр: Б/Ш		-АР	
						Проектирование 15-ти этажного жилого комплекса «Асман Резиденс №9» в нижних этажах с подземным автопаркингом по ул. Ю.Абдурахманов в г. Жалал-Абад			
изм	Кол уч	Лист	№-док	Подпись	Дата				
ГАП		Койчуманов У.							
						Асман -9 1 комплекс (Блок 2 Тип-Б)	Стадия	Лист	Листов
Архитектор		Токтосунов А.							
						Схема блокировки	ОсОО "Мега Нур Сити"		
Архитектор		Бекболот у С					г. Ош 2024 г.		

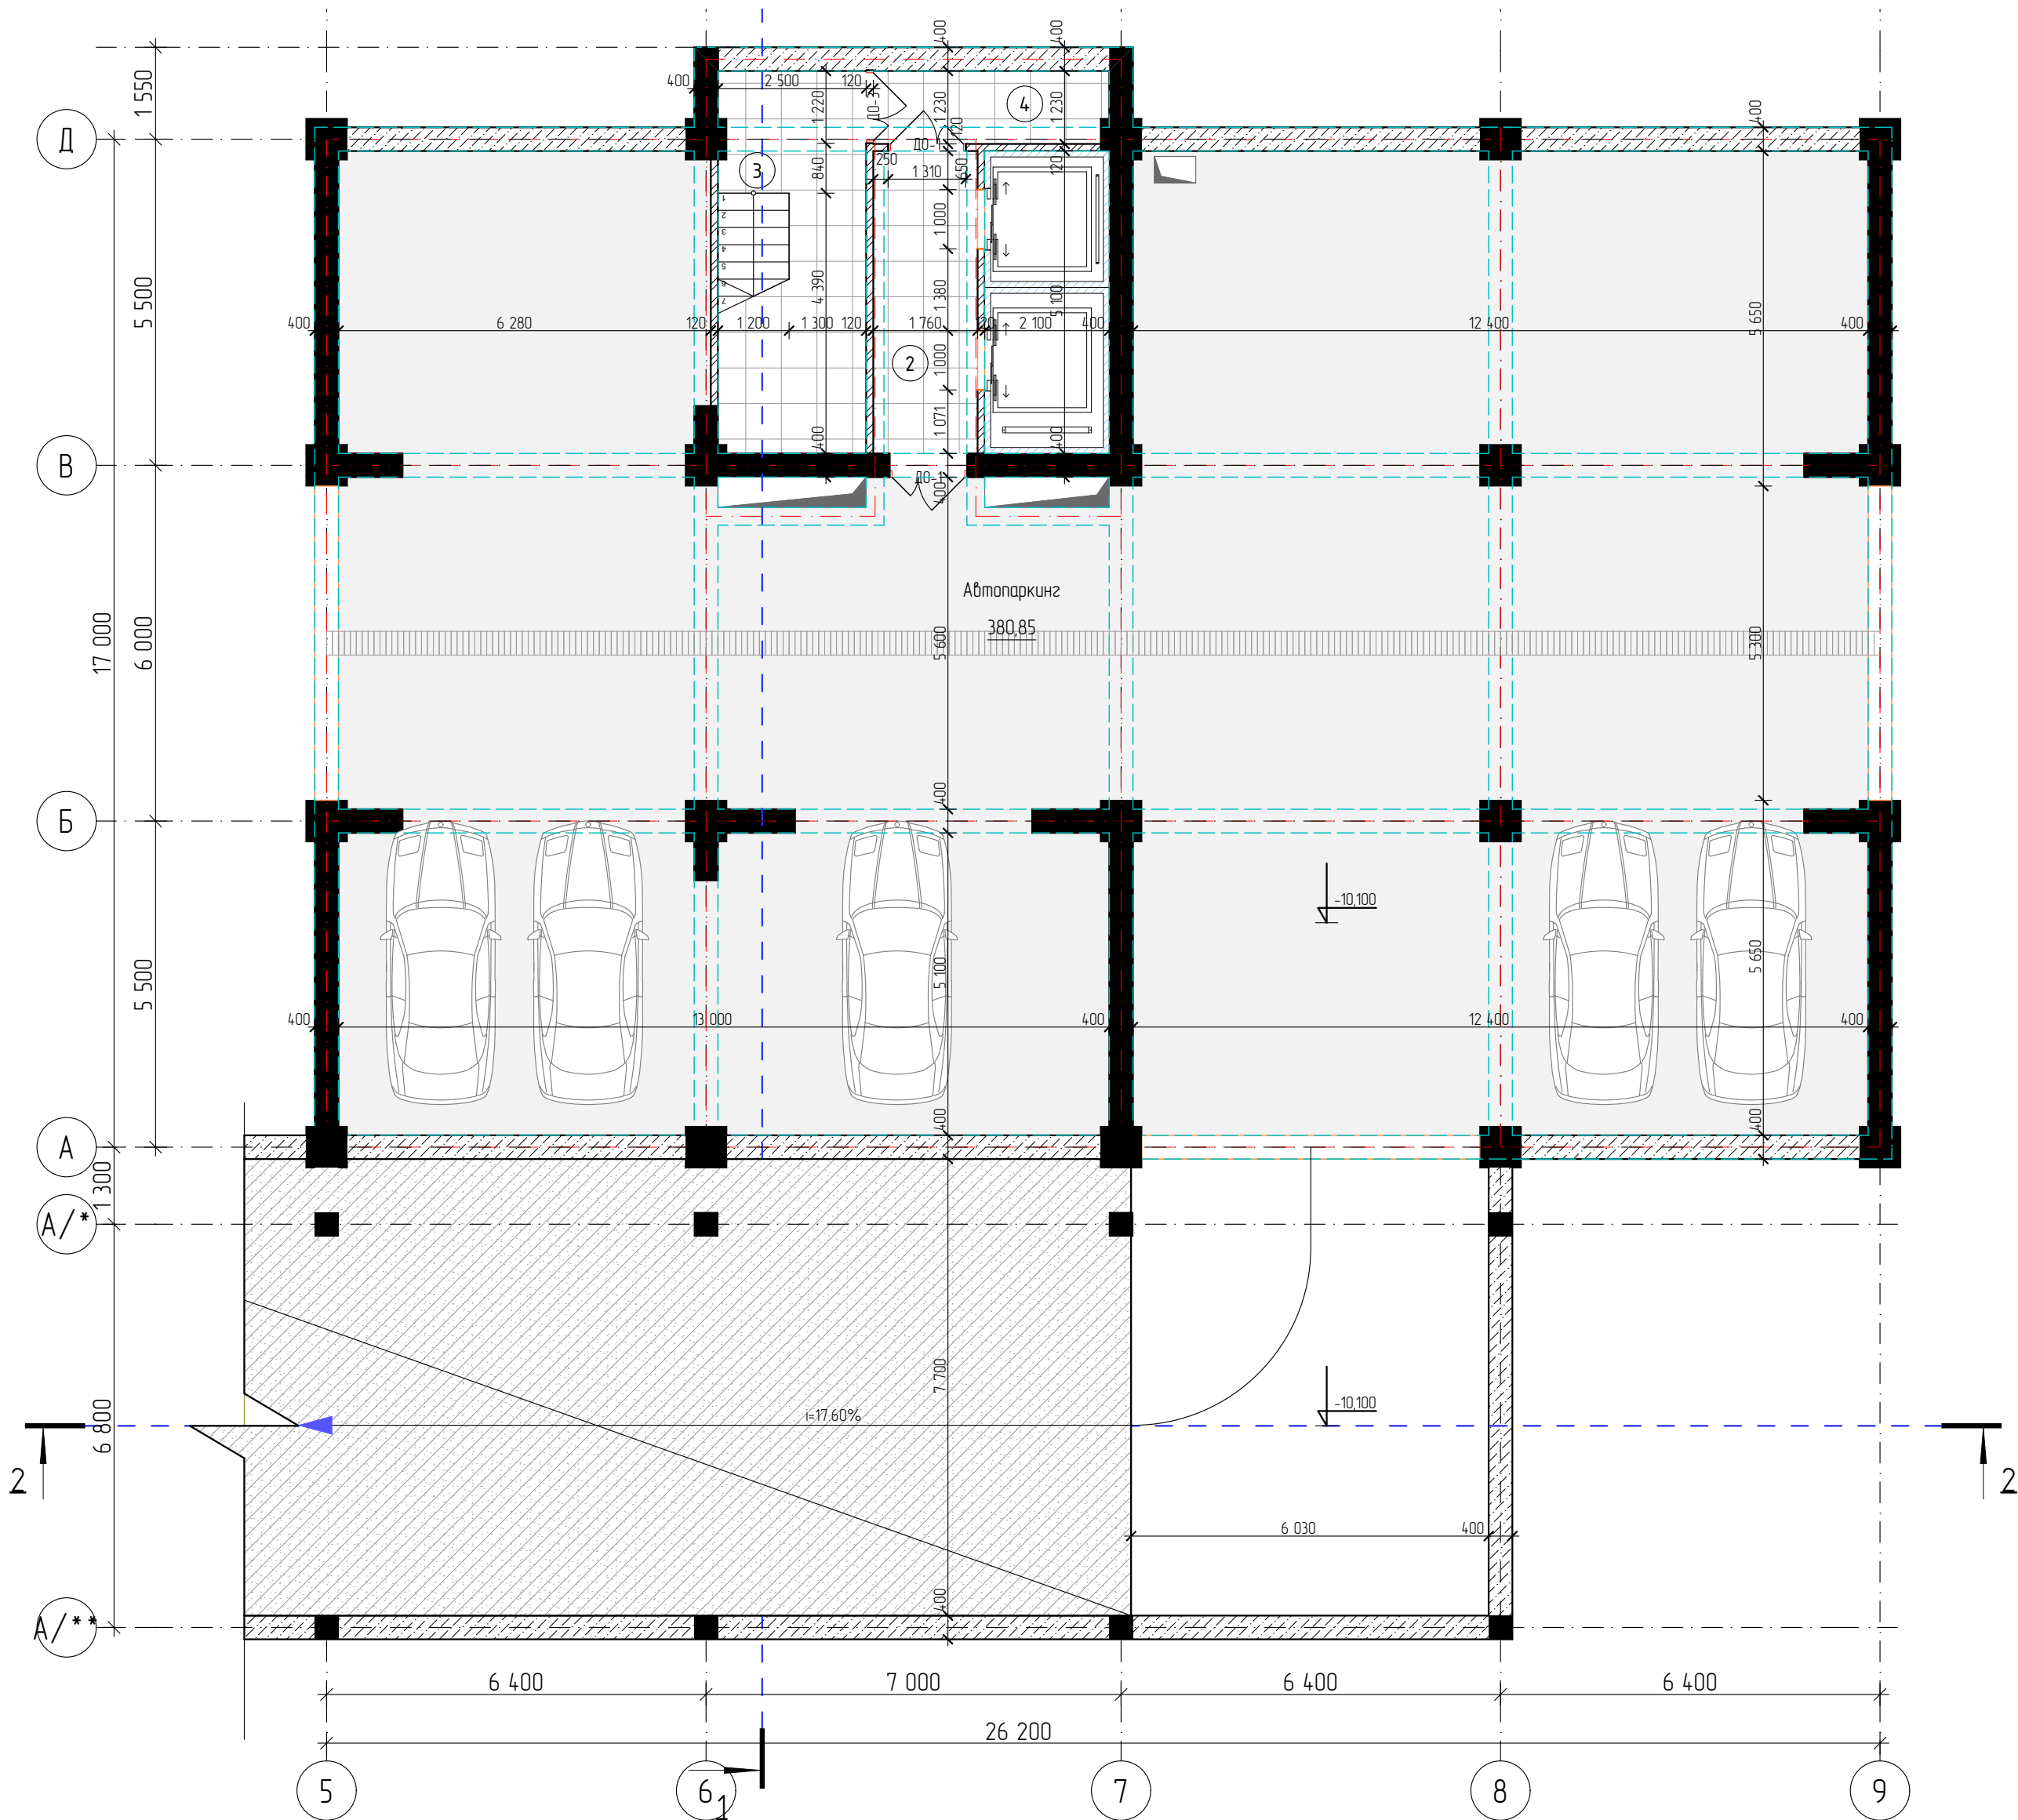


Экспликация на отм. -10,100			
	№	Название Зоны	Площадь
	1	Автопаркинз	380,85
	2	Лифтовой холл	8,97
	3	Лестничной клетка	15,98
	4	Незадымляемая площадь	4,83
			410,63 м²

ПРИМЕЧАНИЯ:
1. Все размеры даны в миллиметрах.
2. Все площади помещений указаны в строительных конструкциях с учетом площадей на толщину штукатурки или отделки стен и перегородок.
3. Данный лист читать совместно с листами АР и ГП.
4. Привязку отверстий смотреть совместно разделами ОВ, ВК и КЖ.

						Шифр: Б/Ш	-АР						
						Проектирование 15-ти этажного жилого комплекса «Асман Резиденс №9» в нижних этажах с подземным автопаркингом по ул. Ю.Абдурахманов в г. Жалал-Абад							
изм	Кол	уч	Лист	№-док	Подпись	Дата							
ГАП			Койчуманов У.				Асман -9				Стадия	Лист	Листов
							1 комплекс (Блок 2 Тип-Б)						
Архитектор			Токтосунов А.										
Архитектор			Бекболот у С				План на отм. -10,100 М 1:100 /Автопаркинз/				ООО "Мега Нур Сити" 2.0ш 2024 г.		

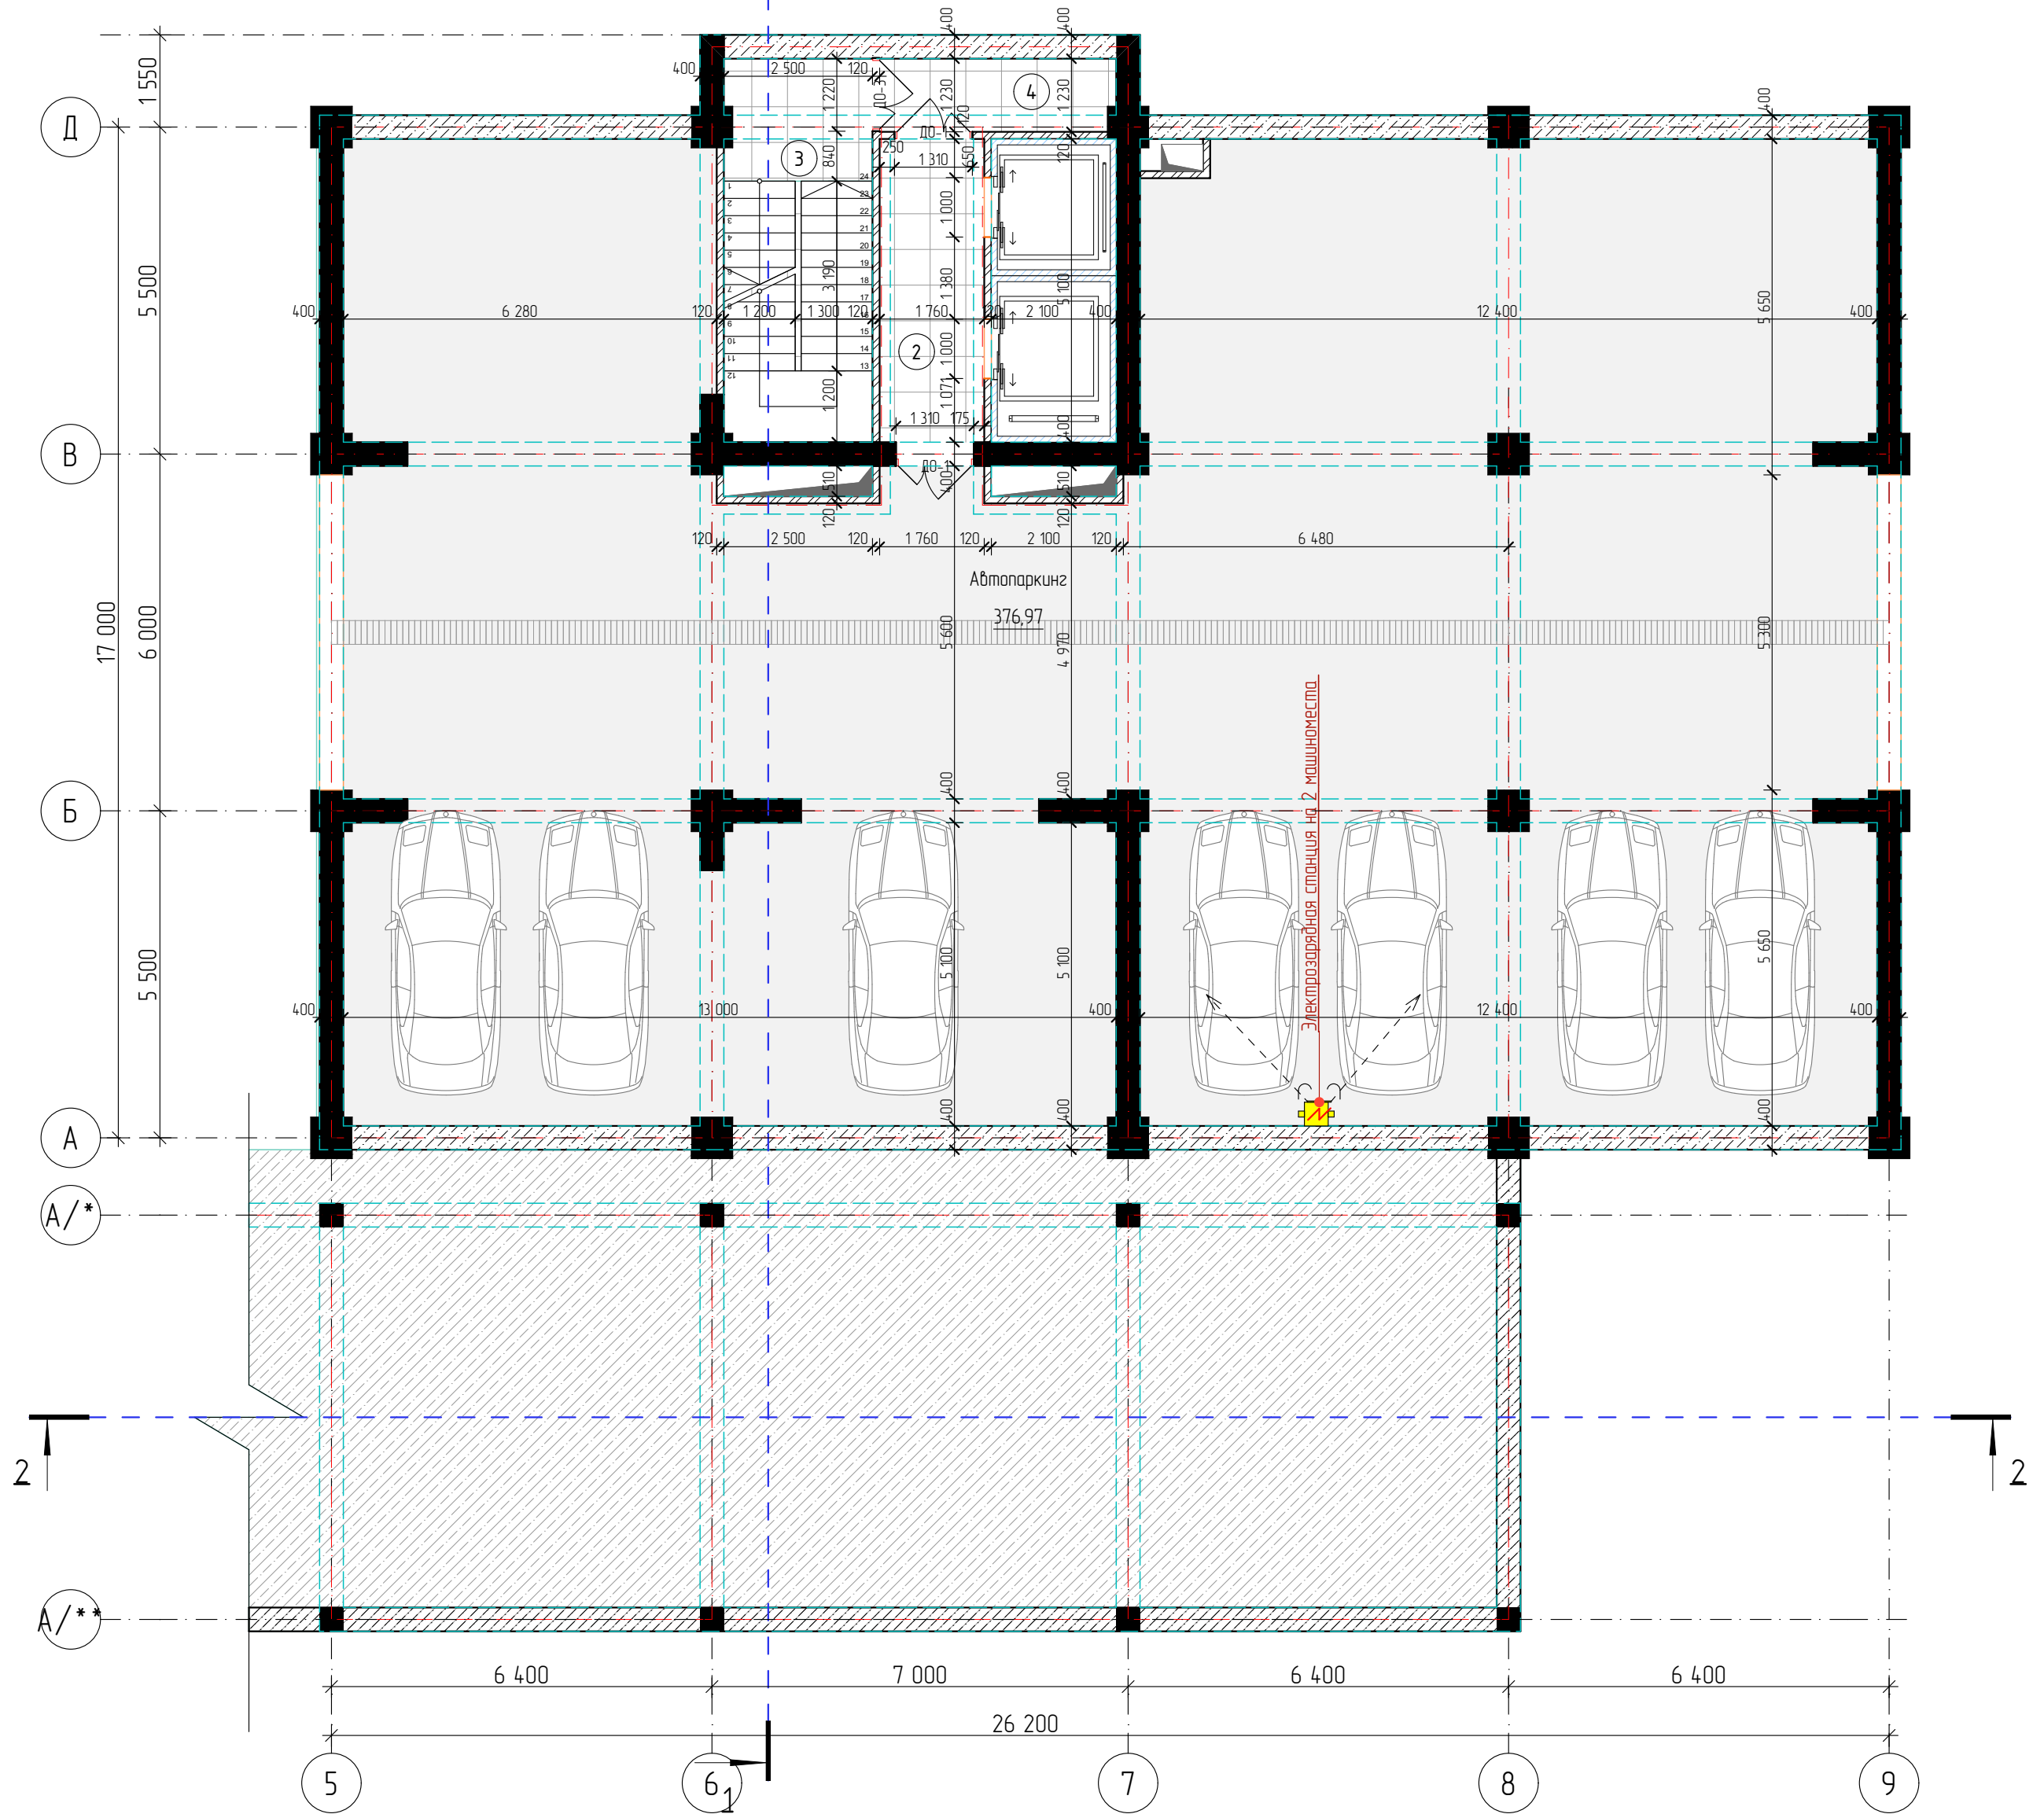План на отг. -6,500 М 1:100 /Автопаркинз/




Экспликация на отм -6,500			
	№	Название Зоны	Площадь
	1	Автопаркинг	376,97
	2	Лифтовой холл	8,97
	3	Лестничный клетка	15,98
	4	Незадымляемая площадь	4,83
			406,75 м²

ПРИМЕЧАНИЯ:

1. Все размеры даны в миллиметрах.
2. Все площади помещений указаны в строительных конструкциях с учетом площадей на толщину штукатурки или отделки стен и перегородок.
3. Данный лист читать совместно с листами АР и ГП.
4. Привязку отверстий смотреть совместно разделами ОВ, ВК и КЖ.

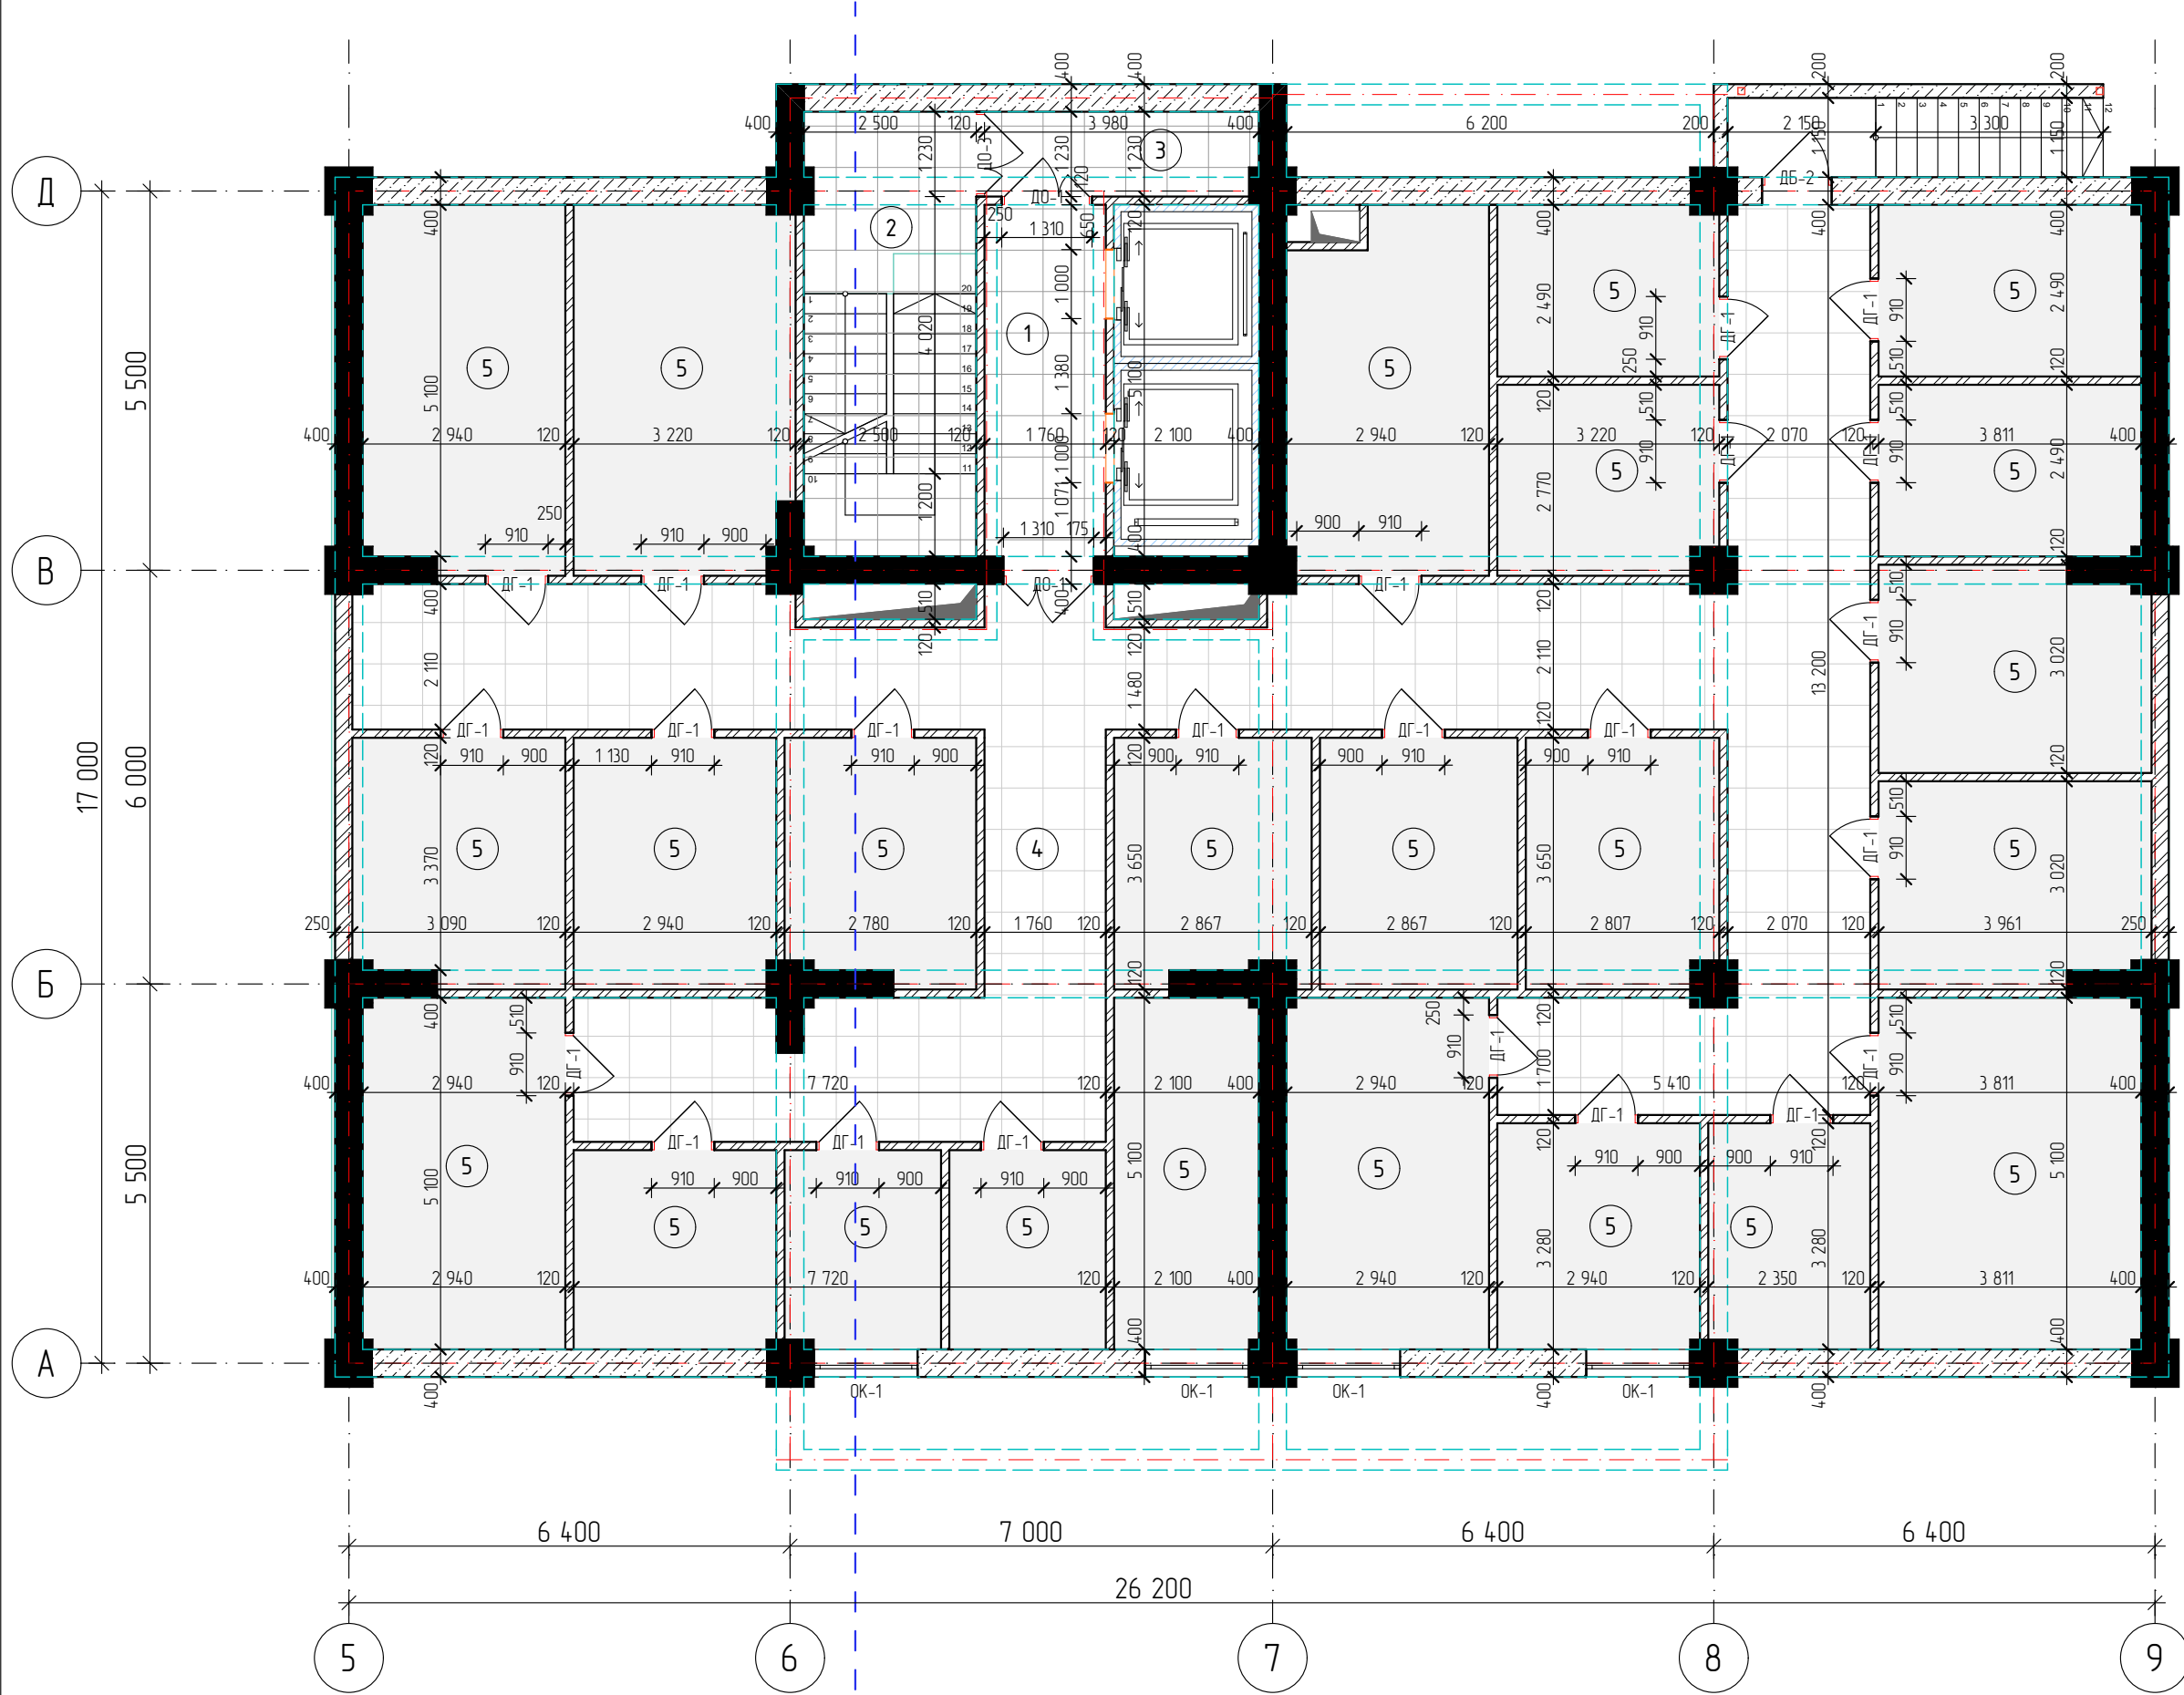[illegible]




ПРИМЕЧАНИЯ:
1. Все размеры даны в миллиметрах.
2. Все площади помещений указаны в строительных конструкциях с учетом площадей на толщину штукатурки или отделку стен и перегородок.
3. Данный лист читать совместно с листами АР и ГП.
4. Привязку отверстий смотреть совместно разделами ОВ, ВК и КЖ.

03 Экспликация на отм -6,500 копия 1			
	№	Название Зоны	Площадь
	1	Лифтовой холл	8,97
	2	Лестничная клетка	15,98
	3	Незадымляемая площадь	4,83
	4	Коридор	93,93
	5	Кладовая	266,40
			390,11 м²

Шифр: Б/Ш		-АР	
Проектирование 15-ти этажного жилого комплекса «Асман Резиденс №9» в нижних этажах с подземным автопаркингом по ул. Ю.Абдурахманов в г. Жалал-Абад		Студия	
Дата		Лист	
Подпись		Листов	
№-докум.		Асман -9	
Лист		1 комплекс (Блок 2 Тип-Б)	
Кол.уч.		Архитектор	
Копировать у		Токтогунов А.	
ГАП		Архитектор	
изм		Бекболот у С	
План на отм. -2,700 М 1:100 /Кладовая/		0500 "Мега Нур Сити"	
		2.08.2024 г.	

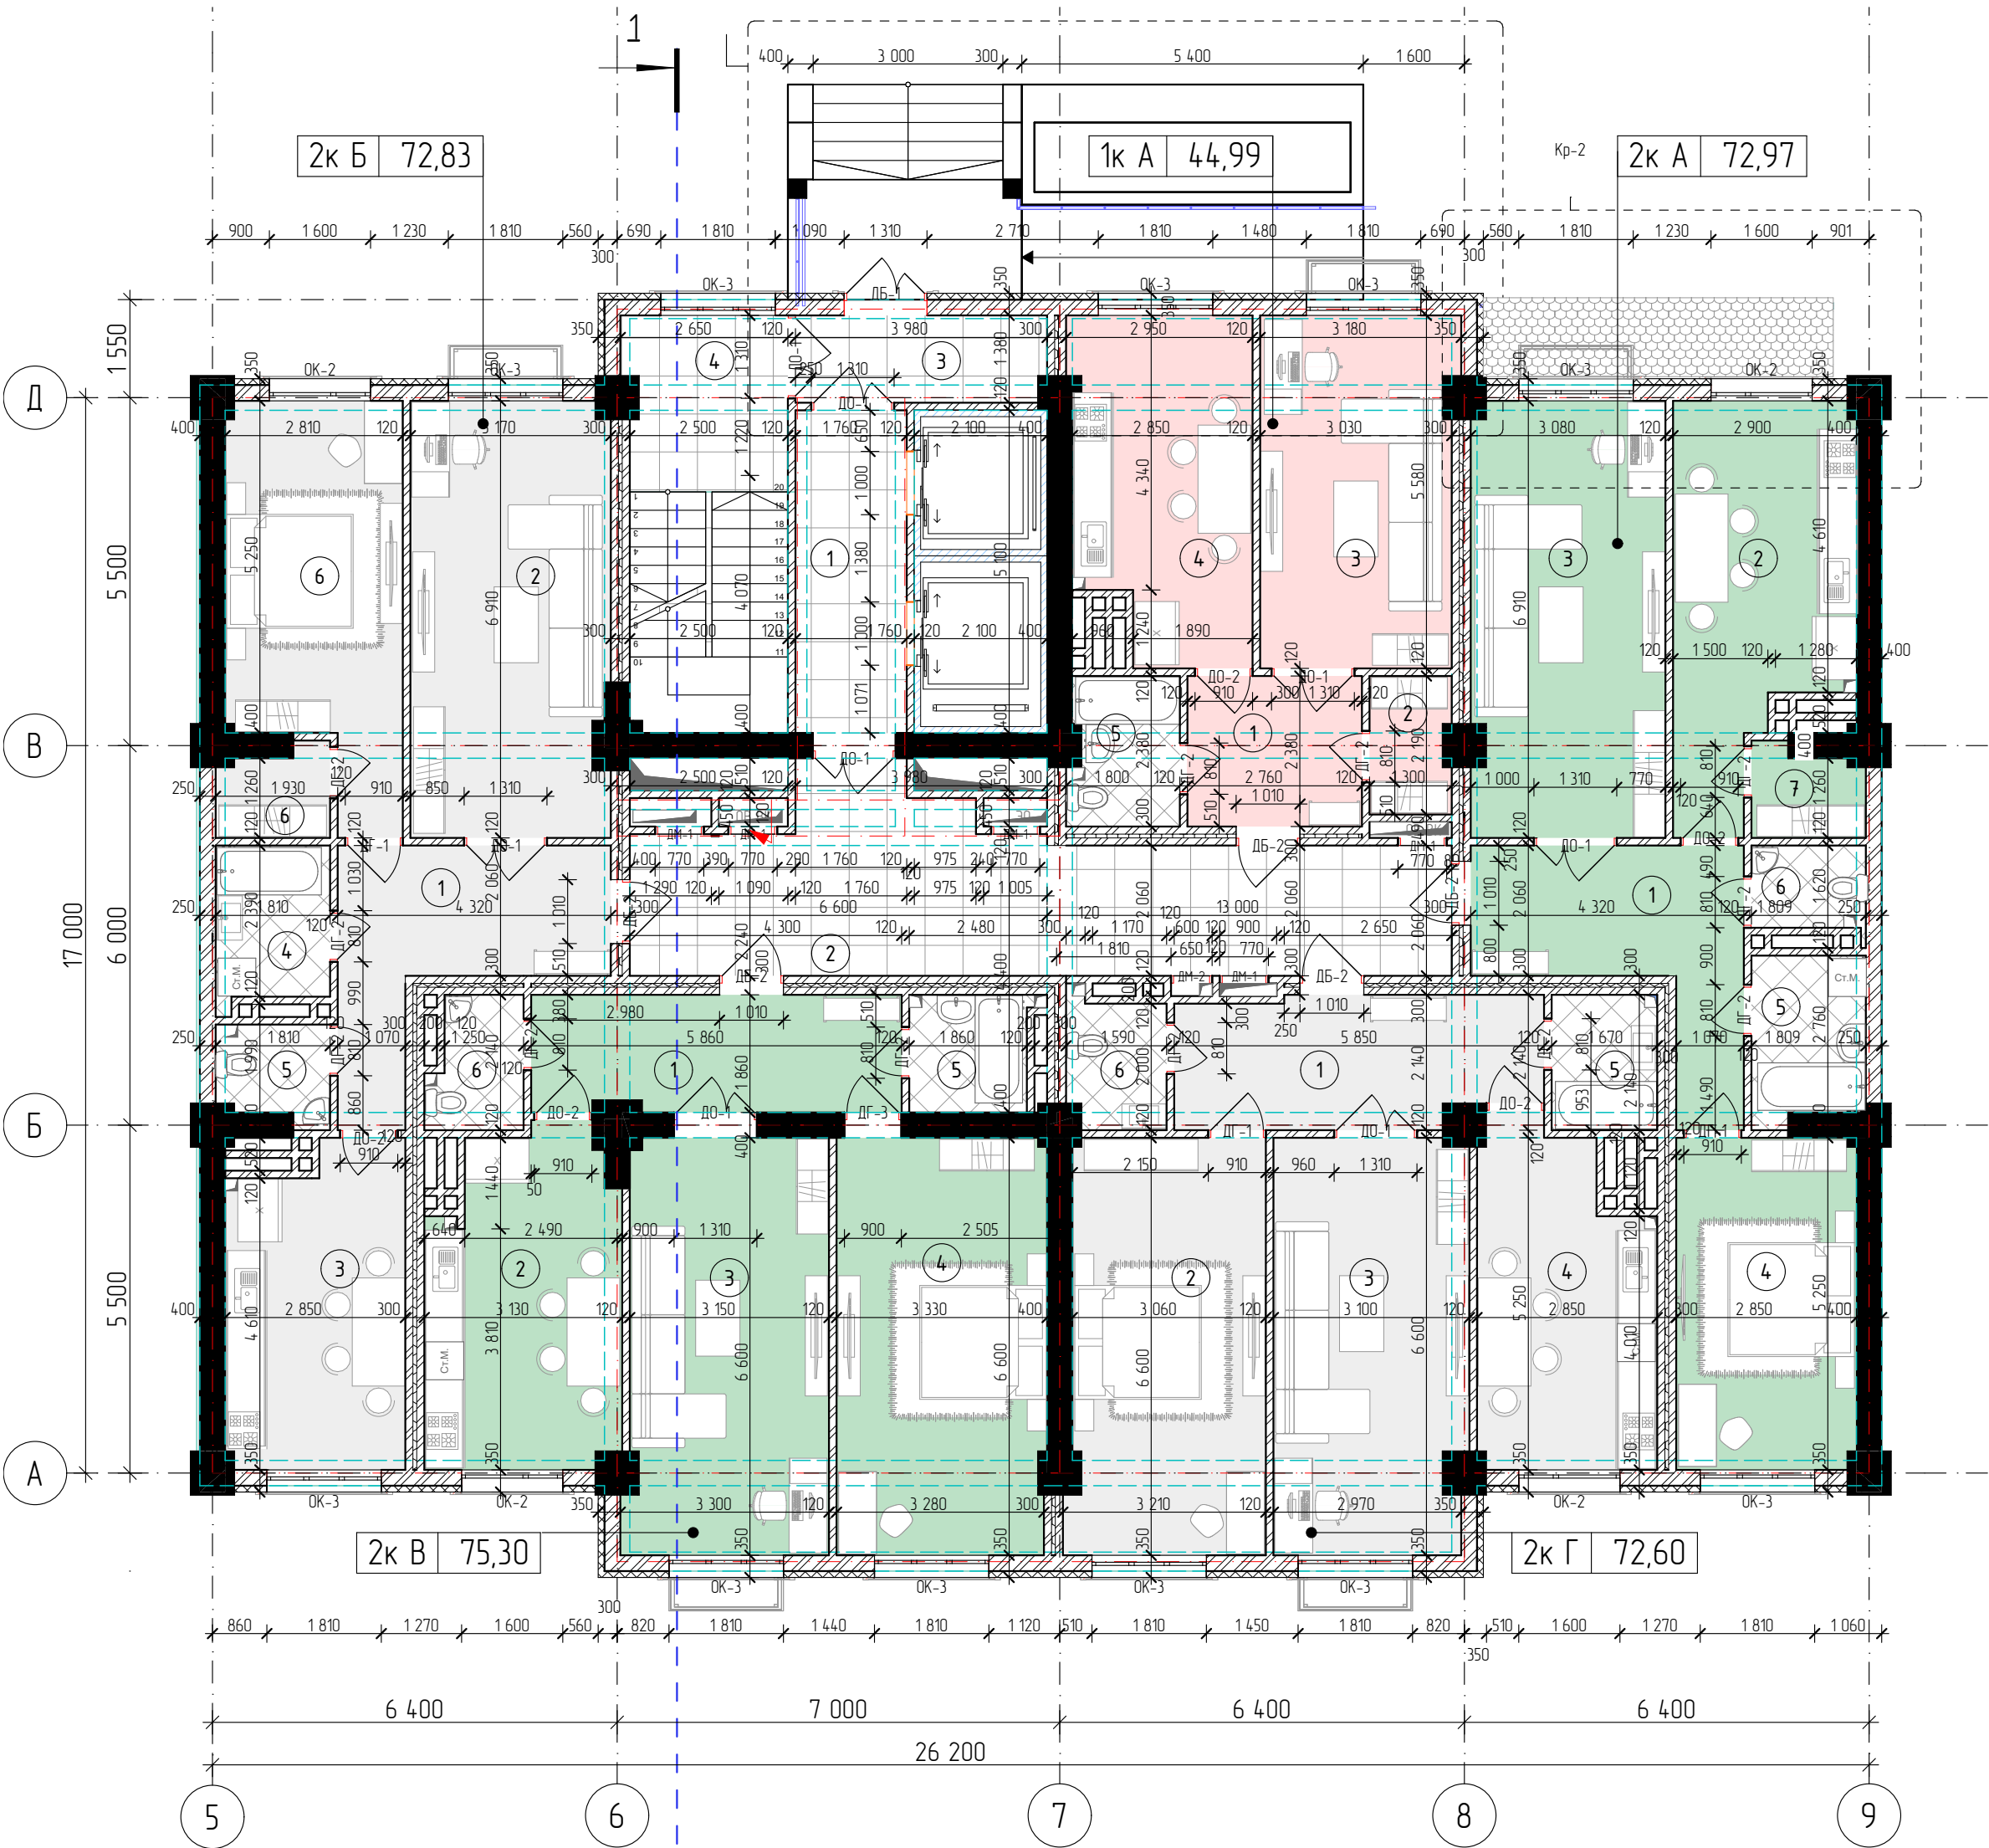План на отм. 0,000




ПРИМЕЧАНИЯ:
1. Все размеры даны в миллиметрах.
2. Все площади помещений указаны в строительных конструкциях с учетом площадей на толщину штукатурки или отделку стен и перегородок.
3. Данный лист читать совместно с листами АР и ГП.
4. Приблизку отверстий смотреть совместно разделами ОВ, ВК и КЖ.

03 Экспликация на отм. -0,000			
	№	Название Зоны	Площадь
	1	Лифтовой холл	8,97
	2	Коридор	30,70
	3	Незадымляемая площадь	5,43
	4	Лестничная клетка	16,50
			61,60 м²
1к А			
	1	Прихожая	6,57
	2	Кладовая	2,74
	3	Гостиная	16,95
	4	Кухня	14,70
	5	Ванная	4,03
			44,99 м²
2к А			
	1	Прихожая	11,51
	2	Кухня	16,14
	3	Гостиная	21,03
	4	Спальня	14,90
	5	Ванная	4,61
	6	Санузел	2,38
	7	Гардеробная	2,40
			72,97 м²
2к Б			
	1	Прихожая	11,51
	2	Гостиная	21,53
	3	Кухня	13,96
	4	Санузел	4,41
	5	Ванная	2,63
	6	Гардеробная	2,40
	6	Спальня	16,39
			72,83 м²
2к В			
	1	Прихожая	10,74
	2	Кухня	15,49
	3	Гостиная	20,79
	4	Спальня	21,80
	5	Ванная	3,52
	6	Санузел	2,96
			75,30 м²
2к Г			
	1	Прихожая	11,58
	2	Спальня	20,21
	3	Гостиная	19,97
	4	Кухня	14,10
	5	Санузел	3,57
	6	Ванная	3,17
			72,60 м²
			400,29 м²

						Шифр: Б/Ш				-АР		
						Проектирование 15-ти этажного жилого комплекса «Асман Резиденс №9» в нижних этажах с подземным автопаркингом по ул. Ю.Абдурахманов в г. Жалал-Абад						
изм	Кол.уч.	Лист	№-док	Подпись	Дата							
ГАП		Койчуманов У.				Асман -9 1 комплекс (Блок 2 Тип-Б)				Стадия	Лист	Листов
Архитектор		Тактосунов А.										
						План на отм. 0,000 М 1:100				ОсОО "Мега Нур Суми" г. Ош 2024 г.		
Архитектор		Бекболот у С										

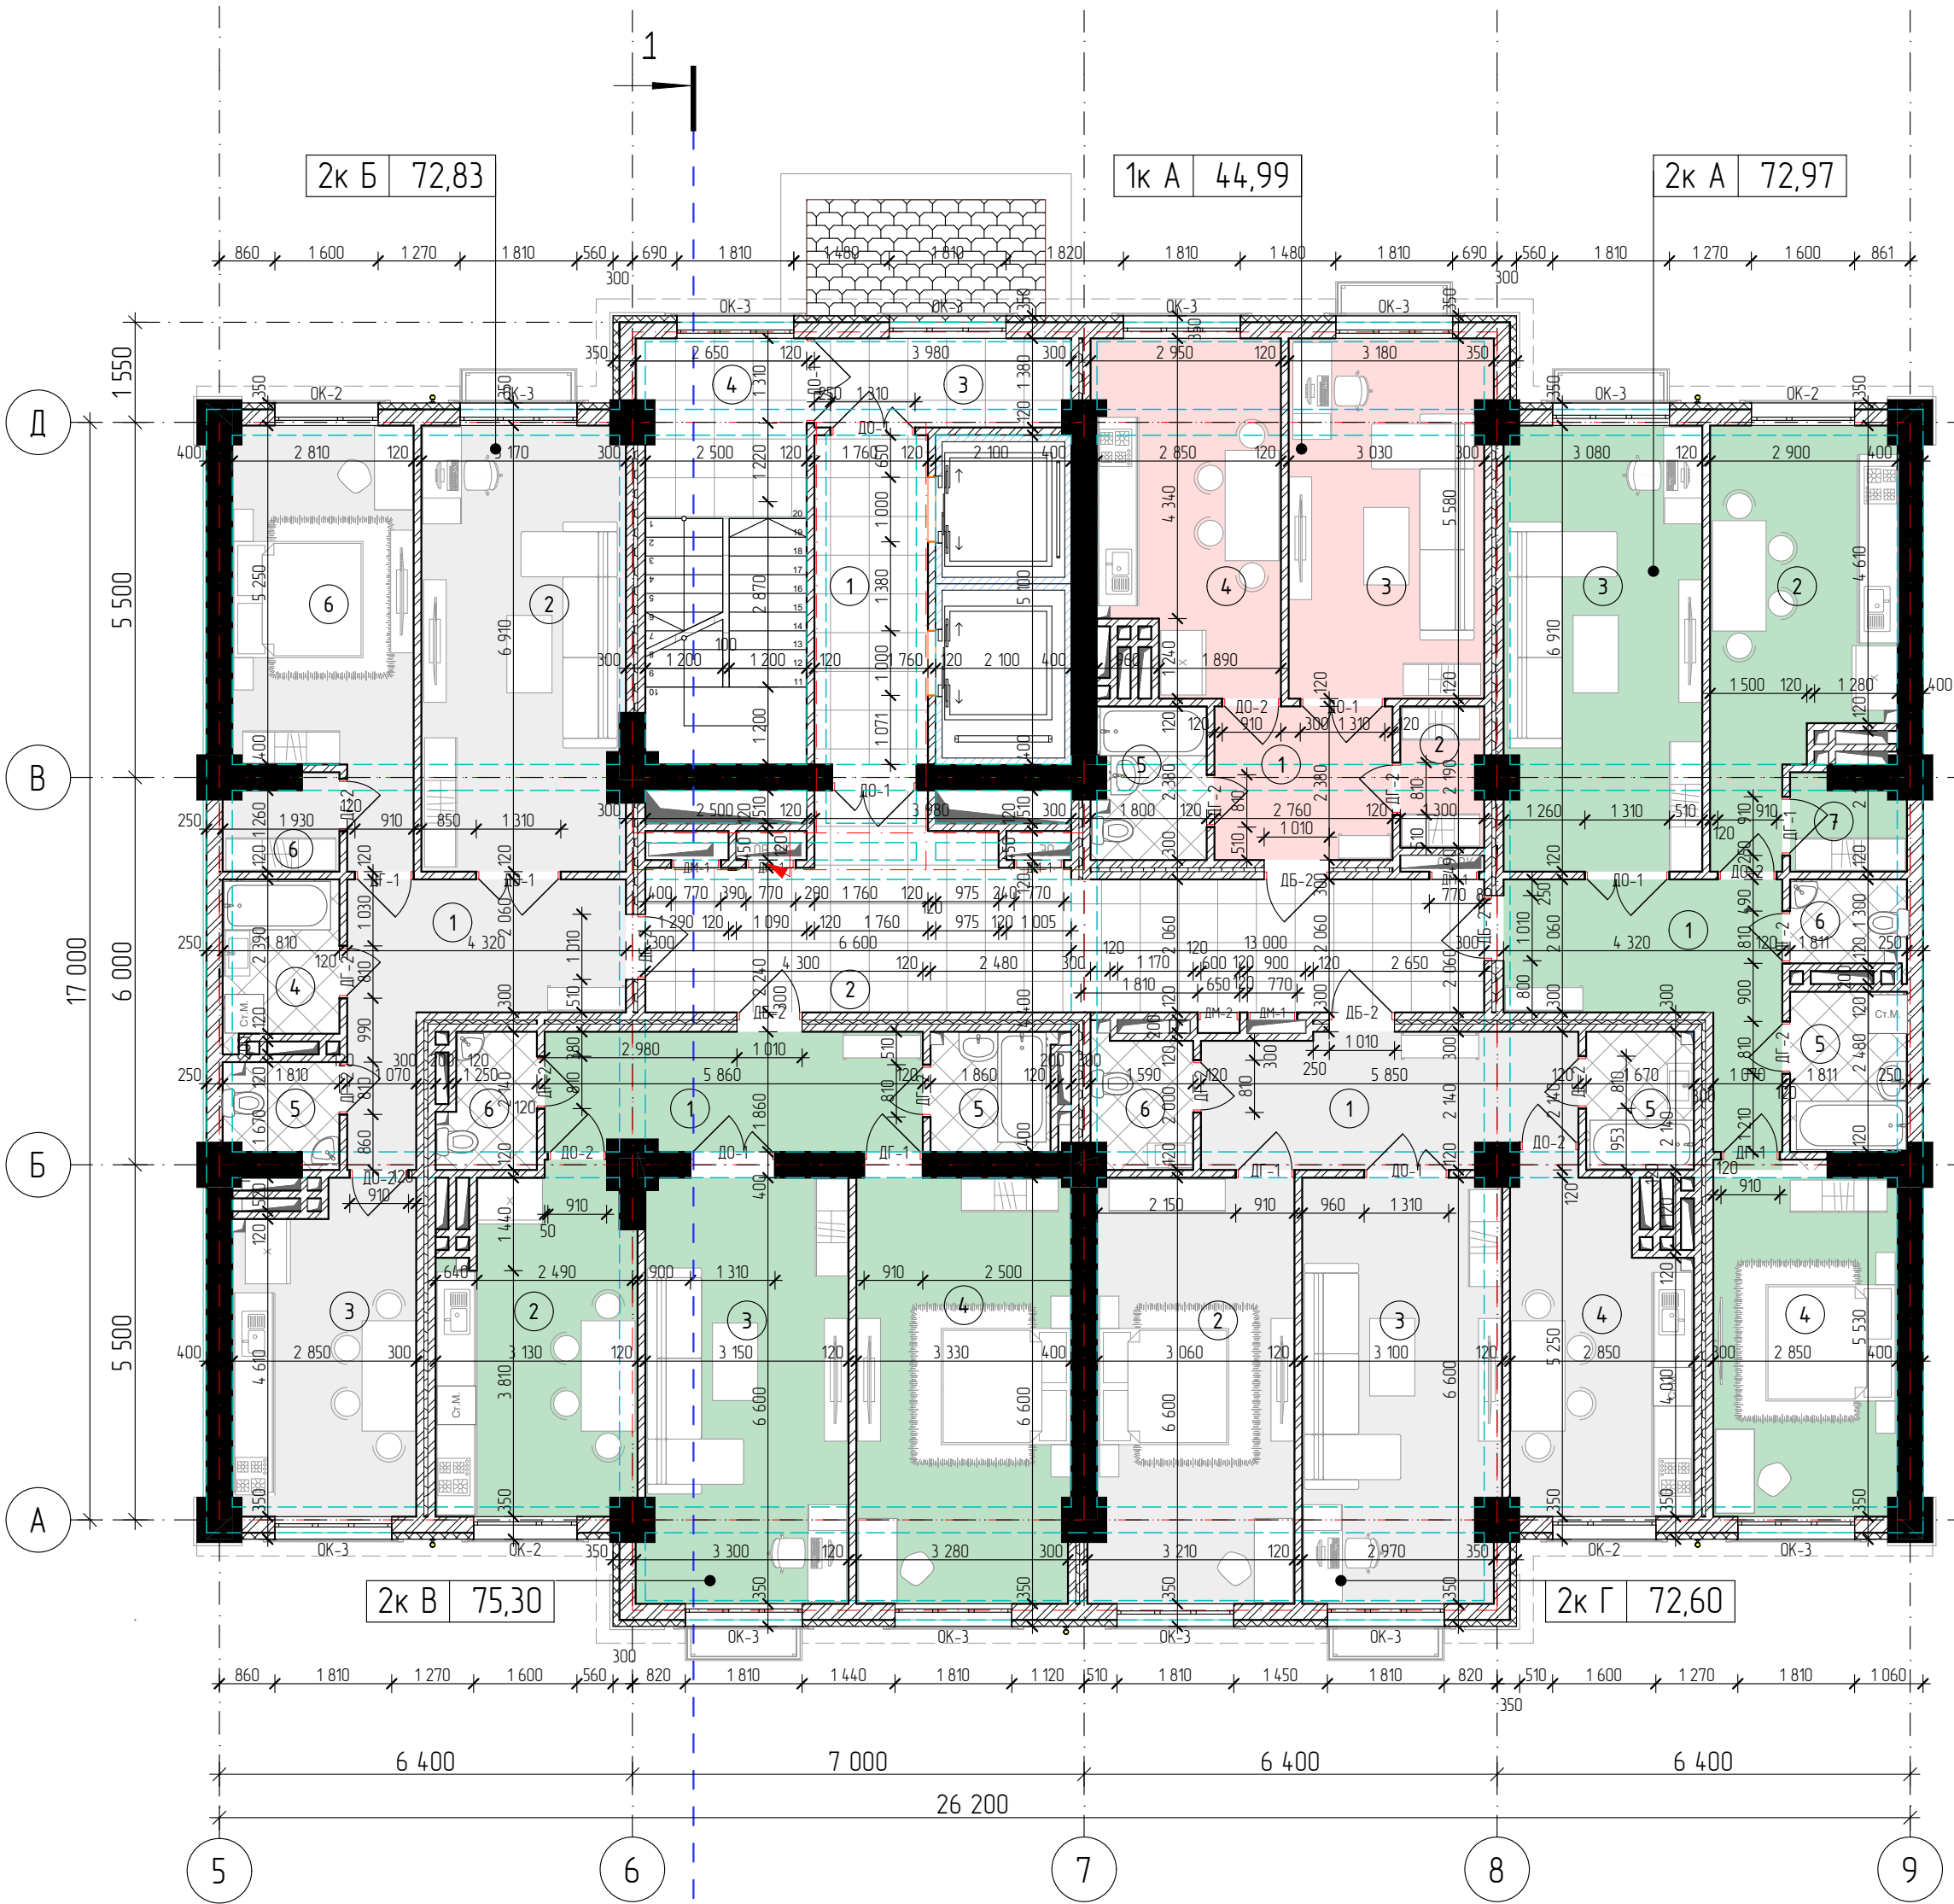План с 2-го по 5-ти этажи на отм 3,100 до 15,500




03 Экспликация на отм от 3,100 до 9,300		
№	Название Зоны	Площадь
1	Лифтовой холл	8,97
2	Коридор	30,70
3	Незадымляемая площадь	5,43
4	Лестничная клетка	16,50
		61,60 м²
1к А		
1	Прихожая	6,57
2	Кладовая	2,74
3	Гостиная	16,95
4	Кухня	14,70
5	Ванная	4,03
		44,99 м²
2к А		
1	Прихожая	11,51
2	Кухня	16,14
3	Гостиная	21,03
4	Спальня	14,90
5	Ванная	4,61
6	Санузел	2,38
7	Гардеробная	2,40
		72,97 м²
2к Б		
1	Прихожая	11,51
2	Гостиная	21,53
3	Кухня	13,96
4	Санузел	4,41
5	Ванная	2,63
6	Гардеробная	2,40
6	Спальня	16,39
		72,83 м²
2к В		
1	Прихожая	10,74
2	Кухня	15,49
3	Гостиная	20,79
4	Спальня	21,80
5	Ванная	3,52
6	Санузел	2,96
		75,30 м²
2к Г		
1	Прихожая	11,58
2	Спальня	20,21
3	Гостиная	19,97
4	Кухня	14,10
5	Санузел	3,57
6	Ванная	3,17
		72,60 м²
		400,29 м²

ПРИМЕЧАНИЯ:

- Все размеры даны в миллиметрах.
- Все площади помещений указаны в строительных конструкциях с учетом площадей на толщину штукатурки или отделку стен и перегородок.
- Данный лист читать совместно с листами АР и ГП.
- Приблизку отверстий смотреть совместно разделами ОВ, ВК и КЖ.

						Шифр: Б/Ш	-АР					
						Проектирование 15-ти этажного жилого комплекса «Асман Резиденс №9» в нижних этажах с подземным автопаркингом по ул. Ю.Абдурахманов в г. Жалал-Абад						
изм	Кол уч	Лист	№-док	Подпись	Дата							
ГАП		Койчуманов У.				Асман -9 1 комплекс (Блок 2 Тип-Б)				Стадия	Лист	Листов
Архитектор		Токтосунов А.										
						План с 2-го по 5-ти этажи на отм 3.100 до 15.500				ОсОО "Мега Нур Сити" г. Ош 2024 г.		
Архитектор		Бекболот у С										

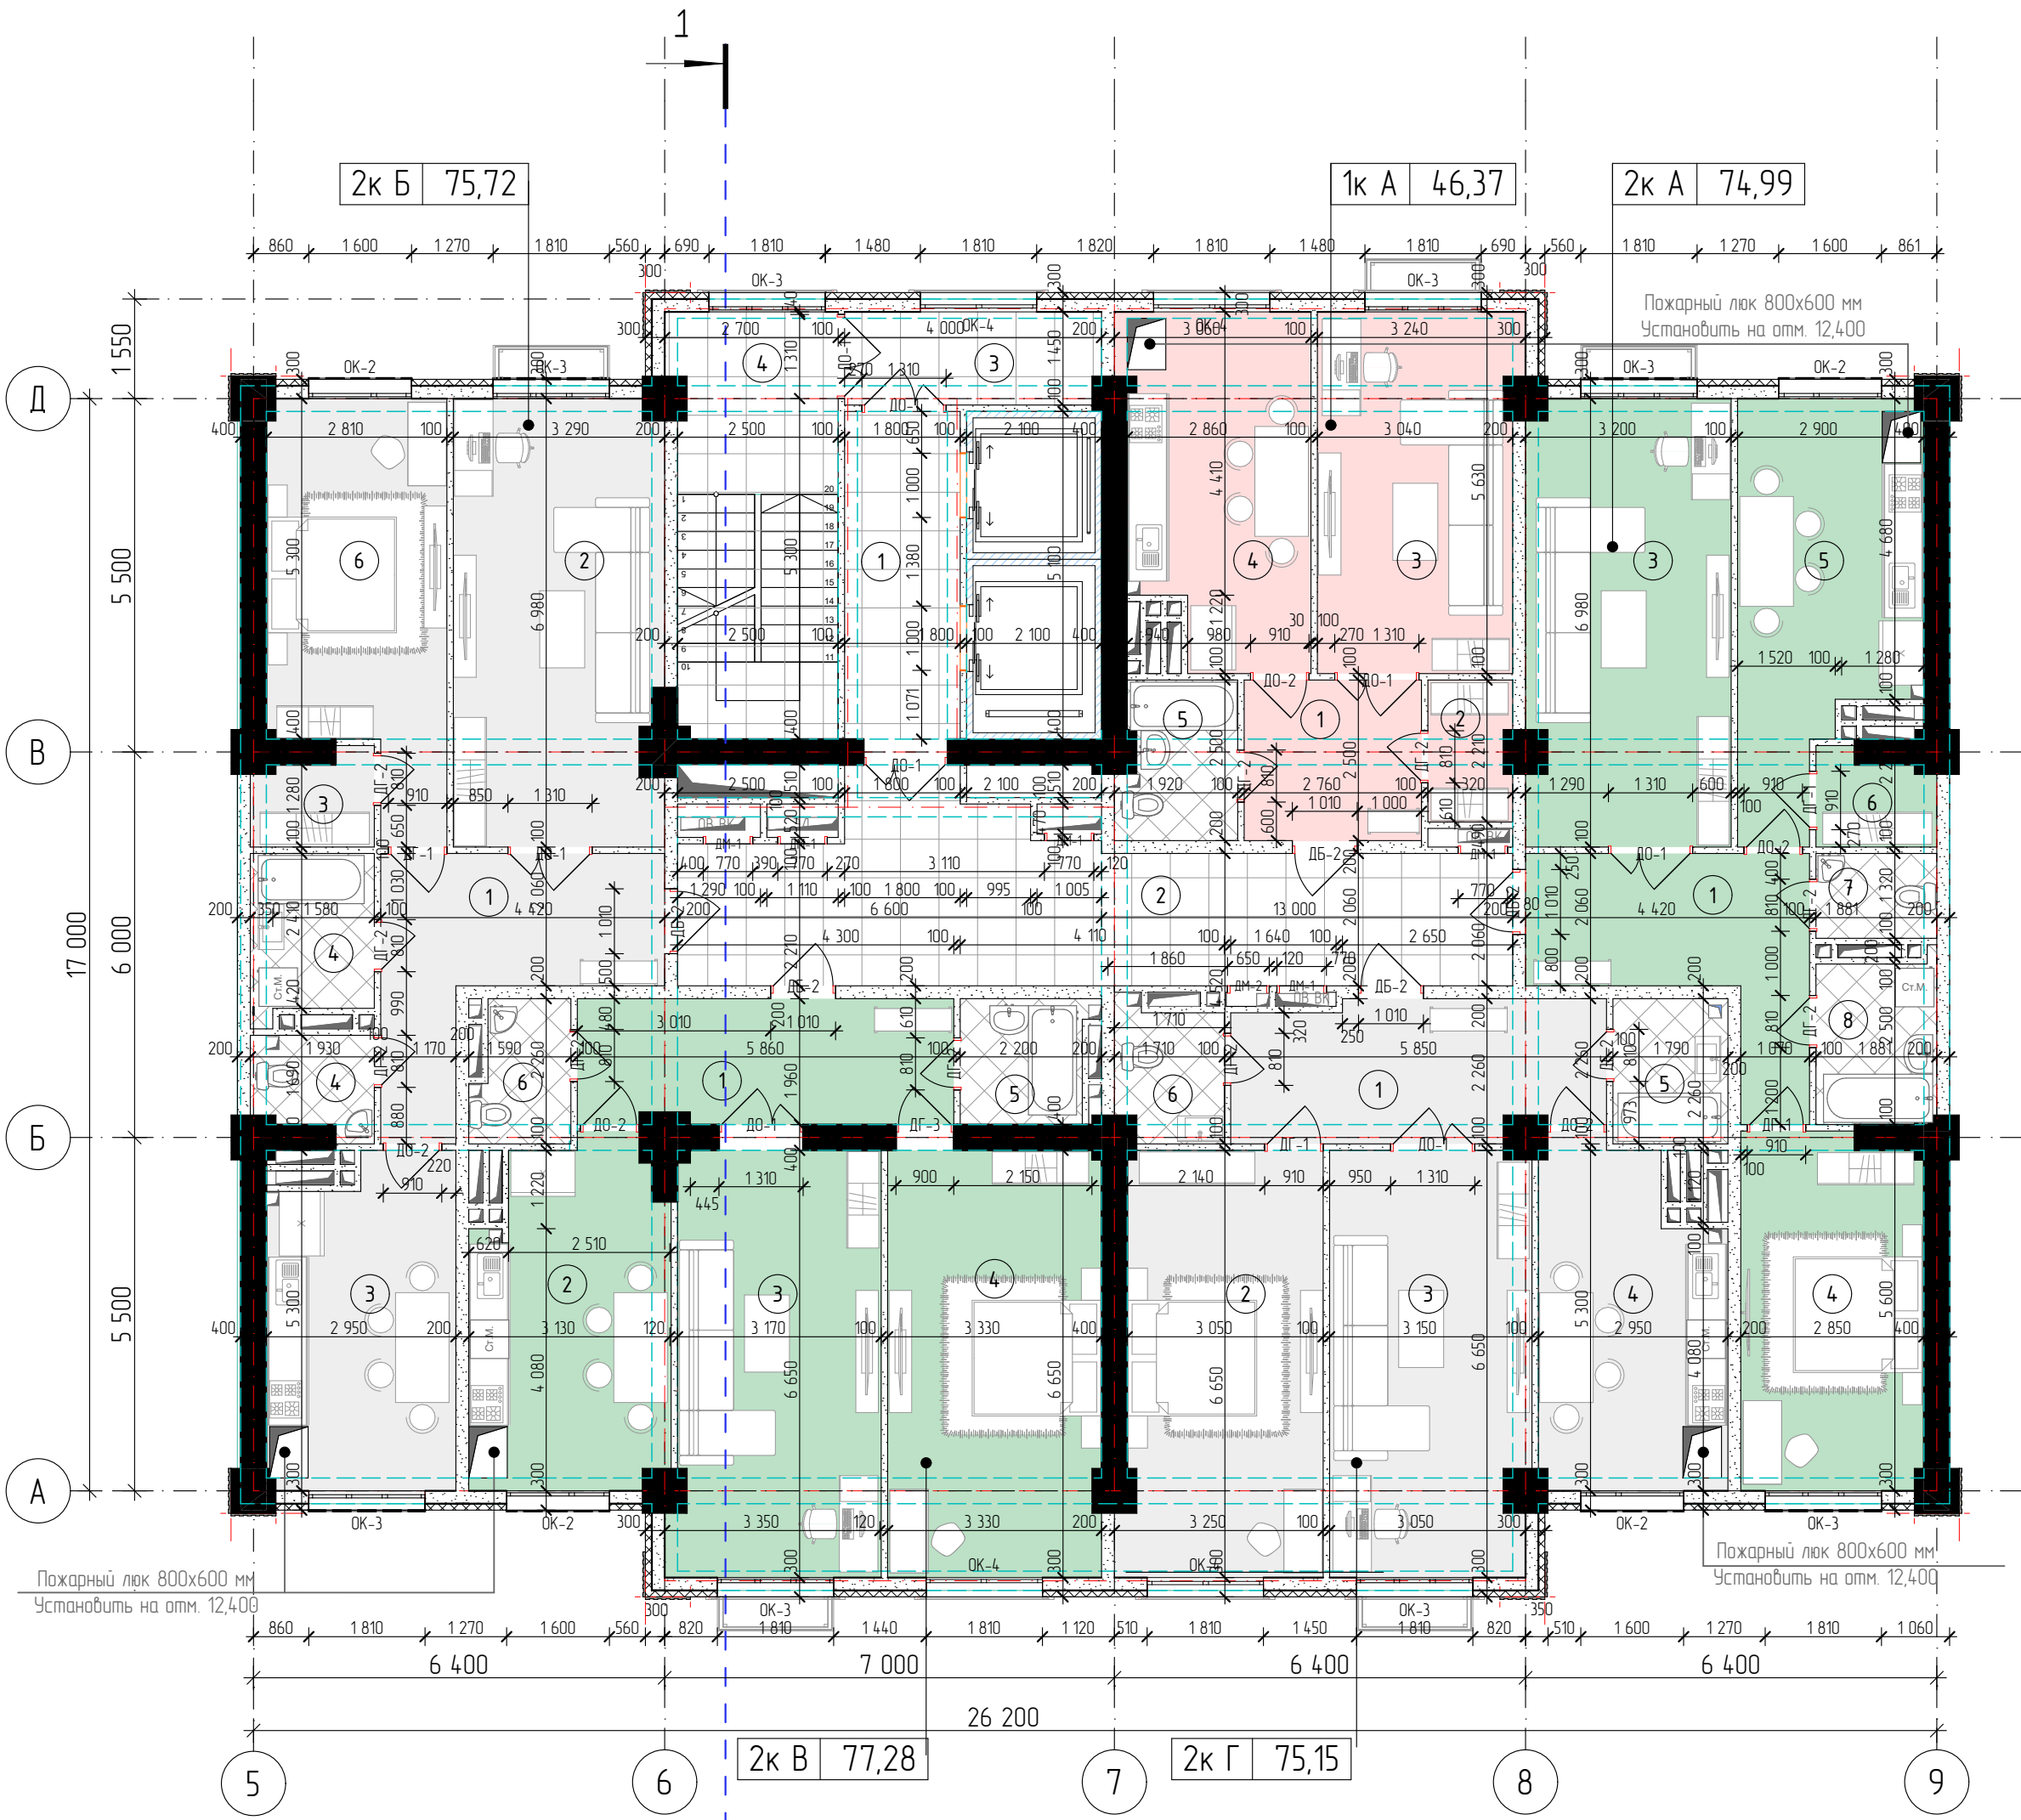План с 6-го по 15-ти этажи на отм 18,600 до 43,400




Экспликация			
	№	Название Зоны	Площадь
	1	Лифтовой холл	9,18
	2	Коридор	30,72
	3	Незадымляемая площадь	5,73
	4	Лестничный клетка	16,68
			62,31 м²
1к А			
	1	Прихожая	6,90
	2	Кладовая	2,81
	3	Гостиная	17,21
	4	Кухня	15,05
	5	Ванная	4,40
			46,37 м²
2к А			
	1	Прихожая	11,42
	3	Гостиная	21,97
	4	Спальня	15,56
	5	Кухня	16,34
	6	Гардеробная	2,53
	7	Санузел	2,48
	8	Ванная	4,69
			74,99 м²
2к Б			
	1	Прихожая	11,98
	2	Гостиная	22,40
	3	Гардеробная	2,59
	3	Кухня	14,64
	4	Санузел	7,56
	6	Спальня	16,55
			75,72 м²
2к В			
	1	Прихожая	11,33
	2	Кухня	15,77
	3	Гостиная	21,14
	4	Спальня	22,02
	5	Ванная	3,82
	6	Санузел	3,20
			77,28 м²
2к Г			
	1	Прихожая	12,25
	2	Спальня	20,35
	3	Гостиная	20,47
	4	Кухня	14,56
	5	Санузел	4,05
	6	Ванная	3,47
			75,15 м²
			411,82 м²

ПРИМЕЧАНИЯ:

1. Все размеры даны в миллиметрах.
2. Все площади помещений указаны в строительных конструкциях с учетом площадей на толщину штукатурки или отделку стен и перегородок.
3. Данный лист читать совместно с листами АР и ГП.
4. Приблизку отверстий смотреть совместно разделами ОВ, ВК и КЖ.


						Шифр: Б/Ш	-АР					
						Проектирование 15-ти этажного жилого комплекса «Асман Резиденс №9» в нижних этажах с подземным автопаркингом по ул. Ю.Абдурахманов в г. Жалал-Абад						
изм	Кол уч	Лист	№-док	Подпись	Дата							
ГАП		Койчуманов У.				Асман -9 1 комплекс (Блок 2 Тип-Б)				Стадия	Лист	Листов
Архитектор		Токтосунов А.										
						План с 6-го по 15-ти этажи на отм 18,600 до 43,400				ОсОО "Мега Нур Сити"		
Архитектор		Бекболот у С								г. 01.2024 г.		

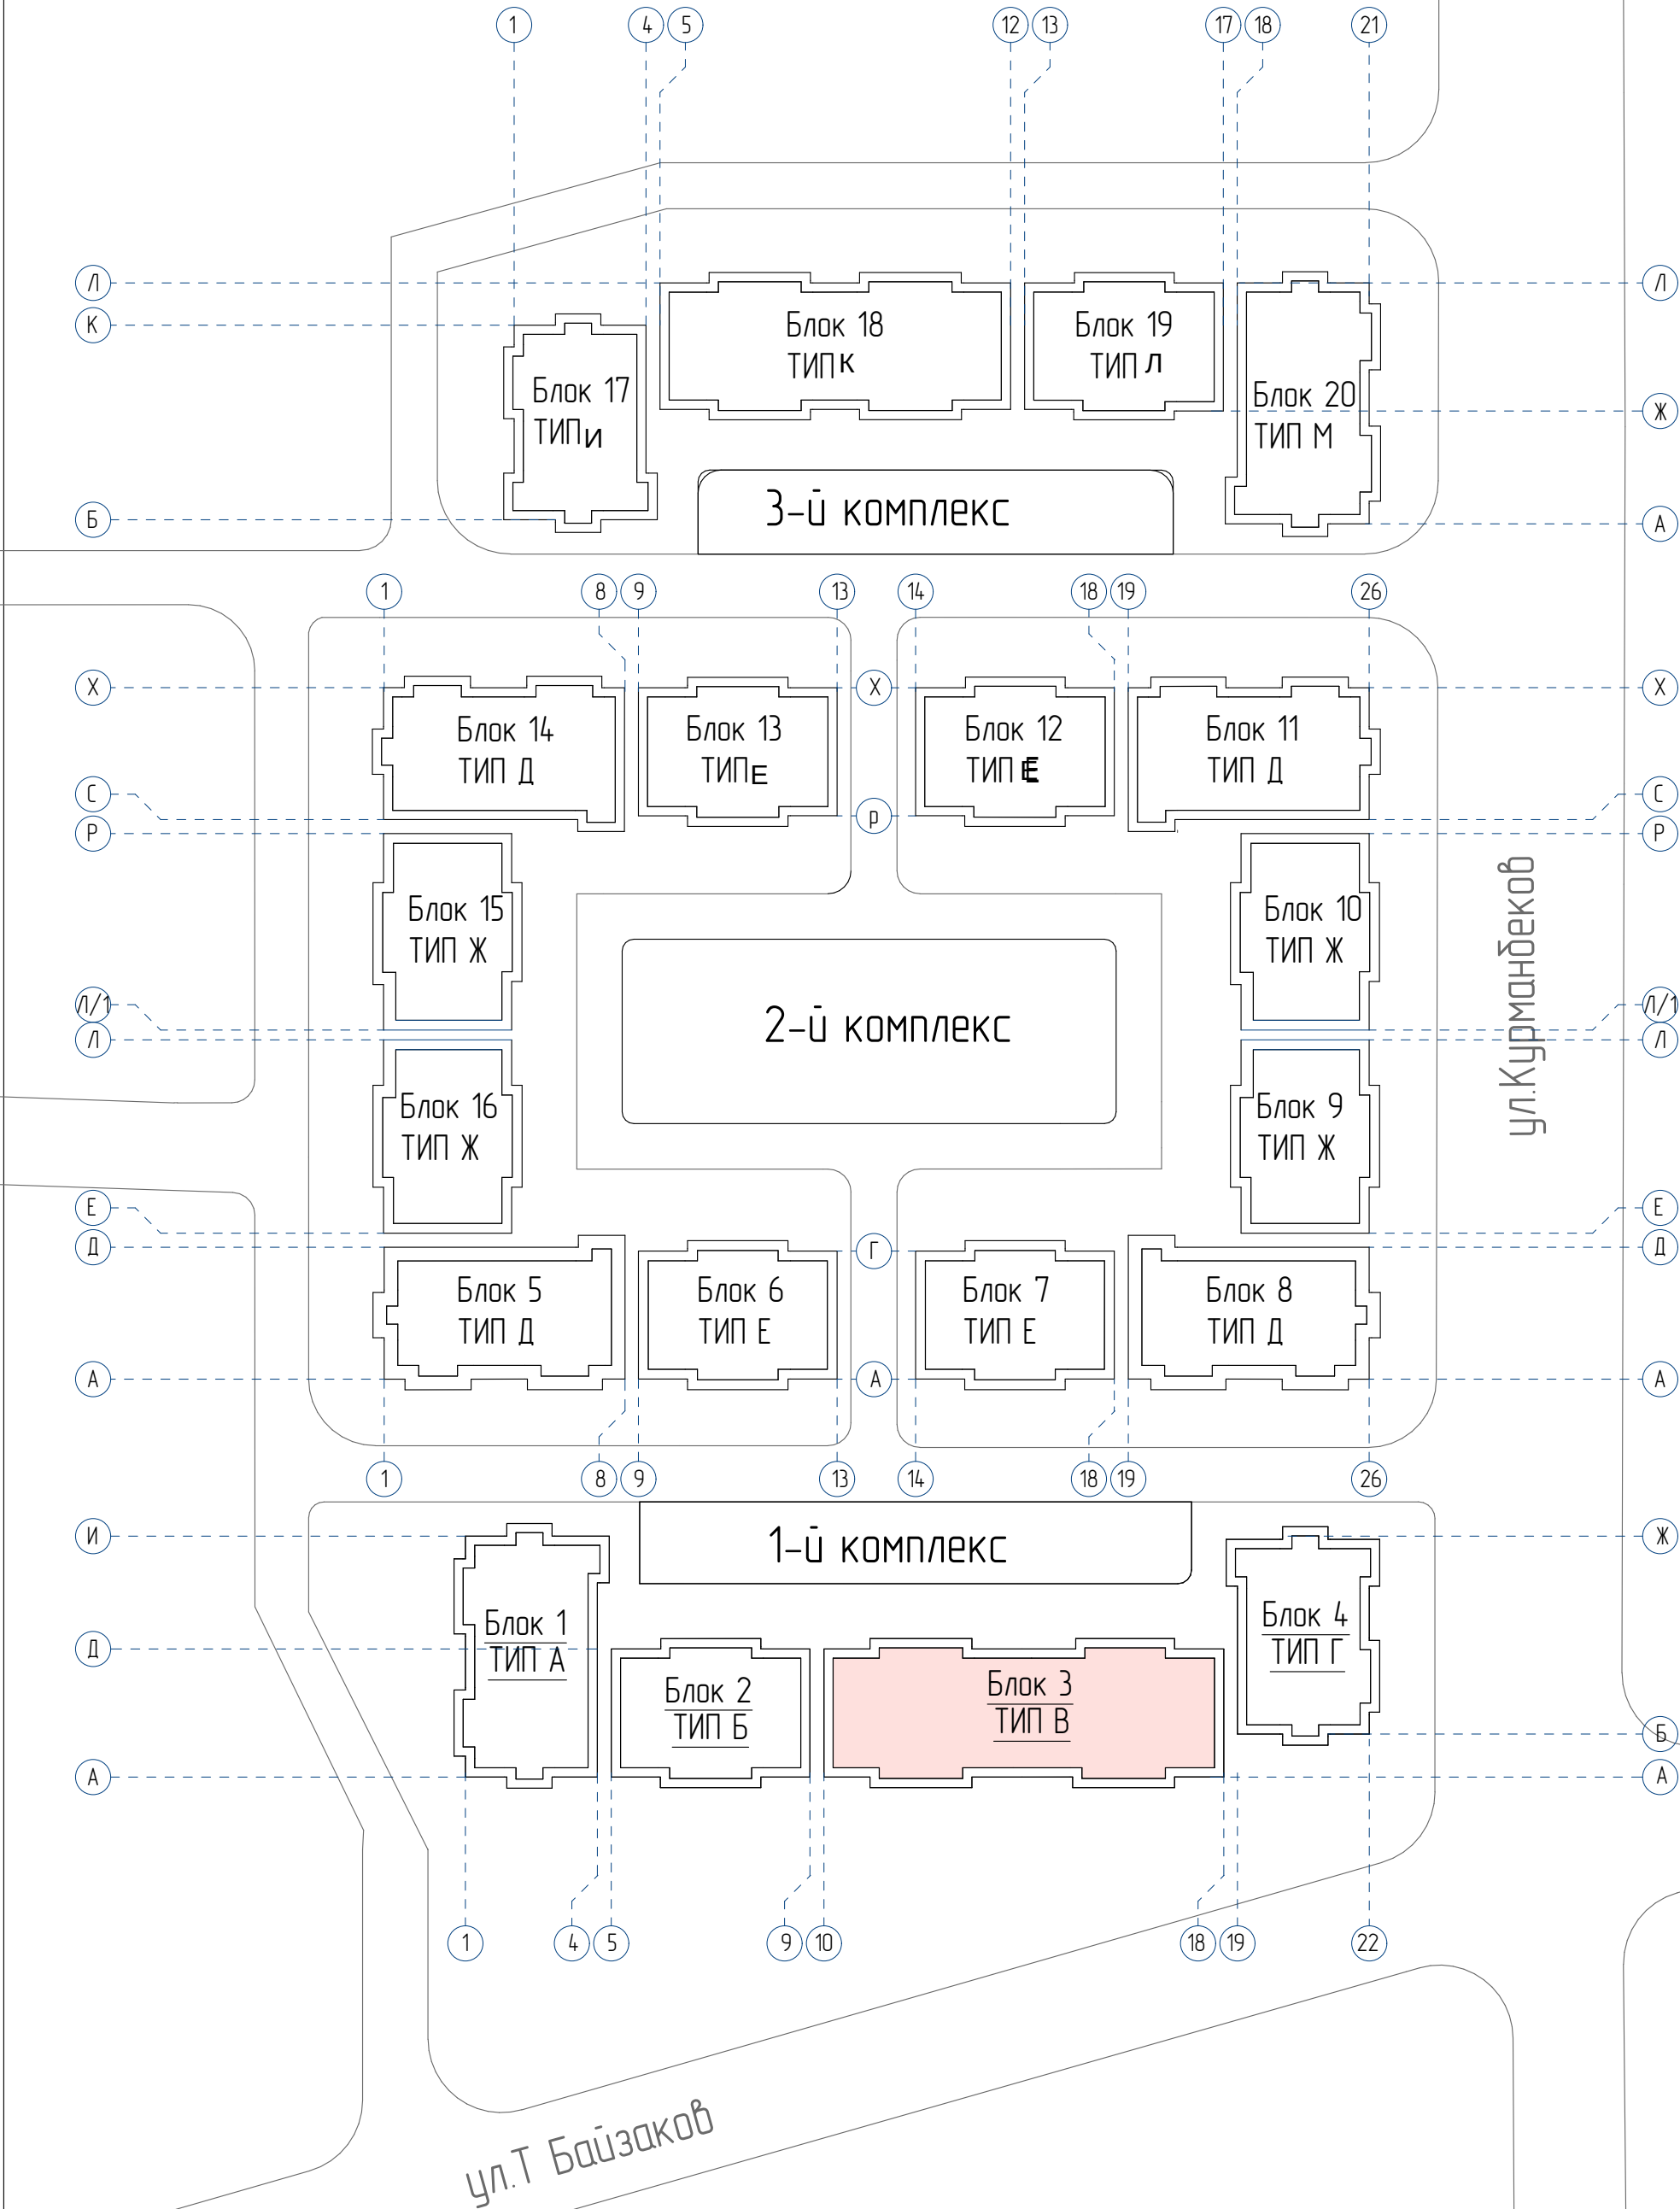Схема блокіроўкі “Асман 9 Жалал-Абад”



						Шифр: Б/Ш		-АР	
						Проектирование 15-ти этажного жилого комплекса «Асман Резиденс №9» в нижних этажах с подземным автопаркингом по ул. Ю.Абдурахманов в г. Жалал-Абад			
изм	Кол.уч.	Лист	№-док	Подпись	Дата				
ГАП						"Асман 9" 1-комплекс (Блок 3 ТИП В)	Стадия	Лист	Листов
Архитектор									
						Схема блокировки	ОсОО "Мега Нур Сити" г. Ош 2025 г.		
Архитектор									

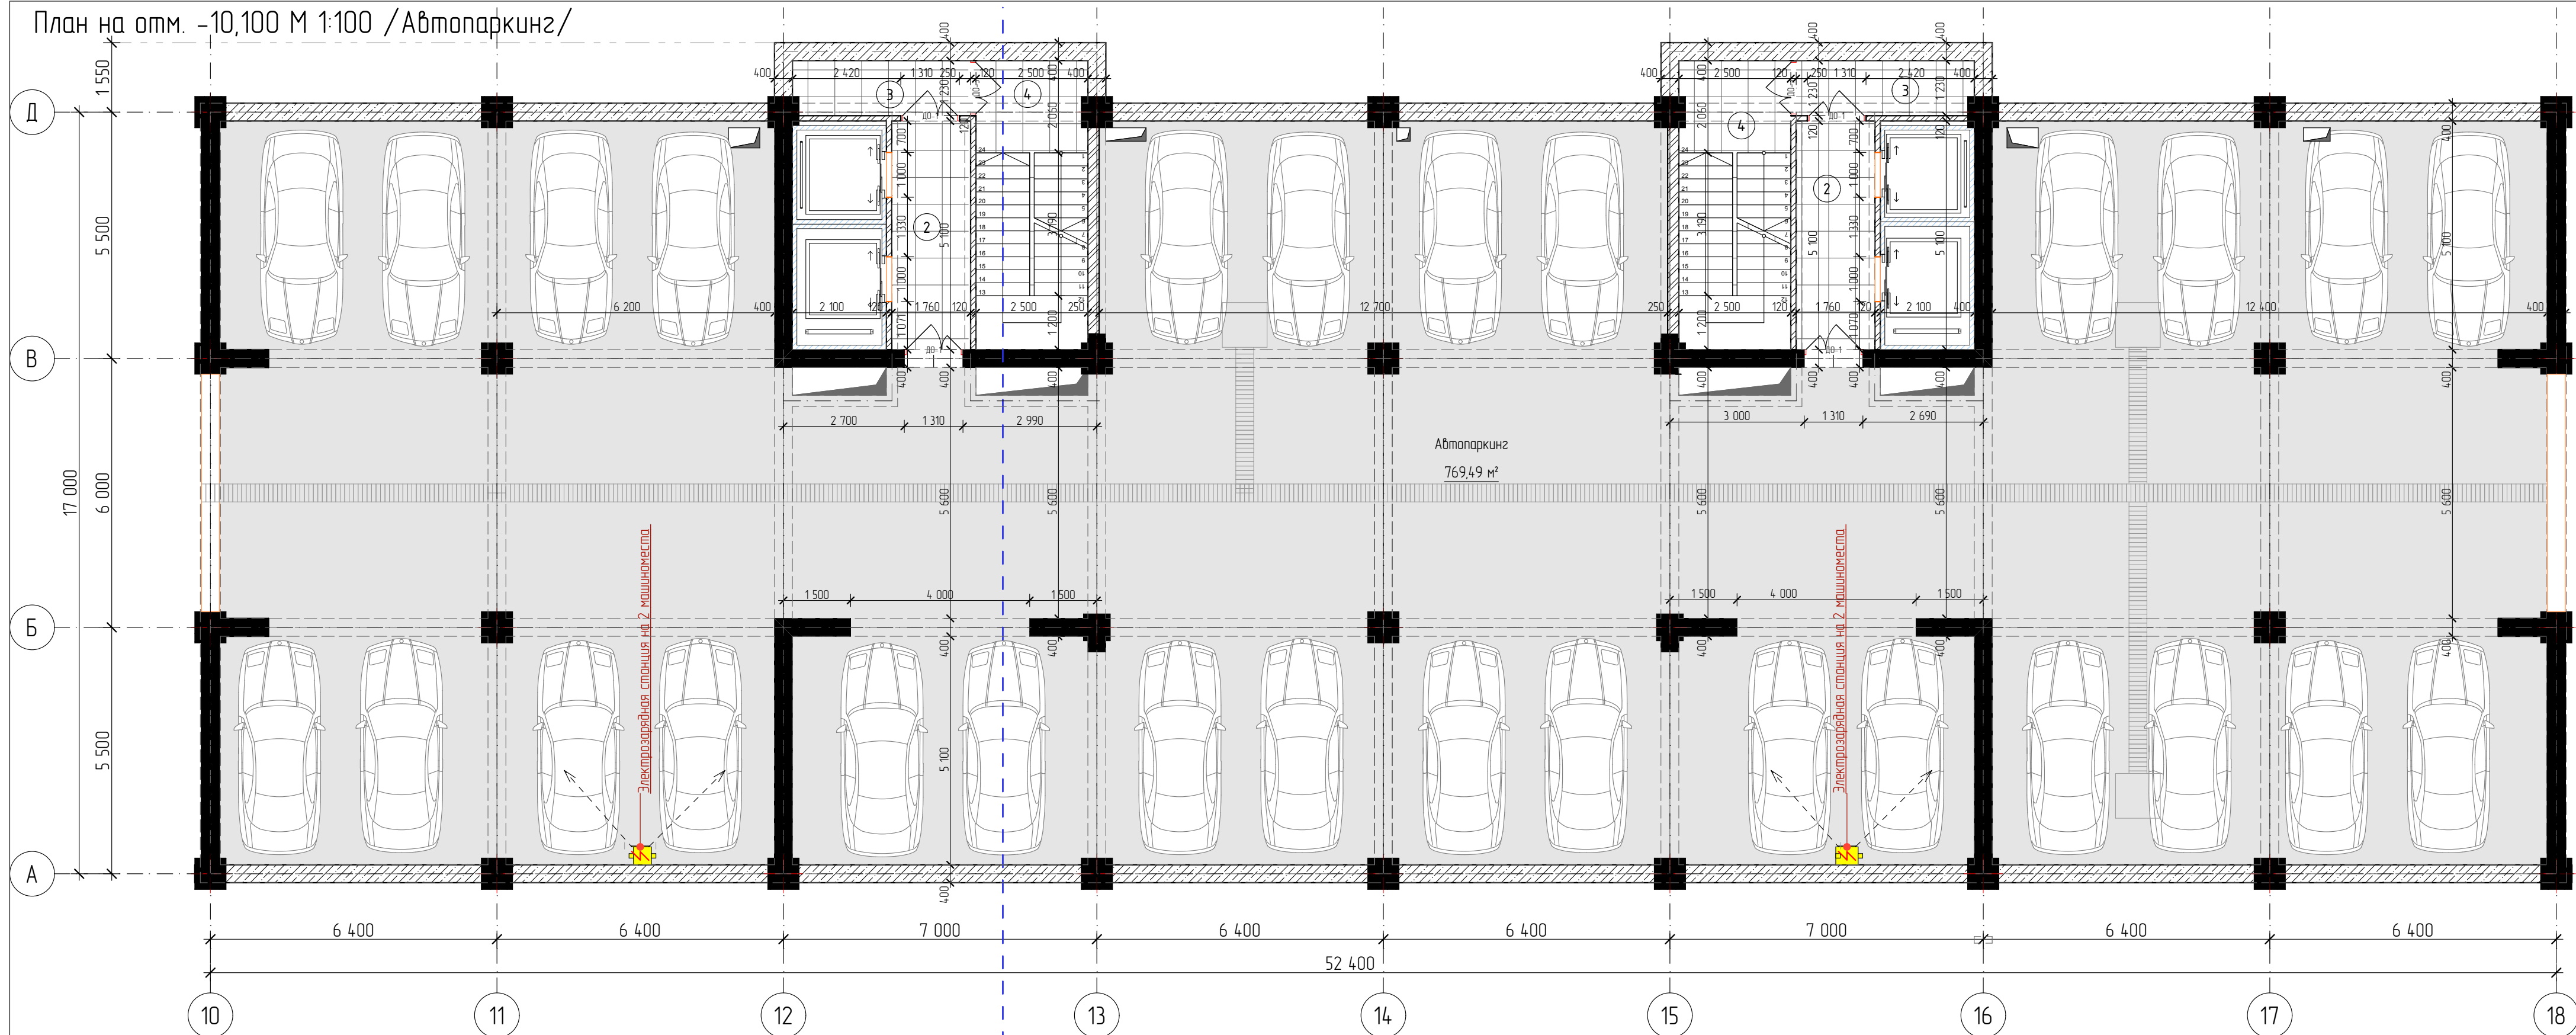План на отн. -10,100 М 1:100 /Автопаркинз/




Экспликация на отн - 10,100			
	№	Название Зоны	Площадь
	1	Автопаркинг	769,49
Подъезд-1			
	2	Лифтовой холл	8,72
	3	Незадымляемая площадь	4,77
	4	Лестничный клетка.	16,09

Экспликация на отп -10,100			
	№	Название Зоны	Площадь
Подъезд-2			
	2	Лифтовой холл	8,97
	3	Незадымляемая площадь	4,83
	4	Лестничной клетка	16,00
			828,87 м²

изм	Кол.уч.	Лист	№-док	Подпись	Дата
ГАП					
Архитектор					
Архитектор					

Шифр: Б/Ш		-АР	
Проектирование 15-ти этажного жилого комплекса «Асман Резиденс №9» в нижних этажах с подземным автопаркингом по ул. Ю. Абдурахманов в г. Жалал-Абад			
"Асман 9" 1-комплекс (Блок 3 ТИП В)	Стадия	Лист	Листов
План на отм. -10,100 М 1:100 /Автопаркинг/	0с00 "Мега Нур Суму" г. Ош 2025 г.		

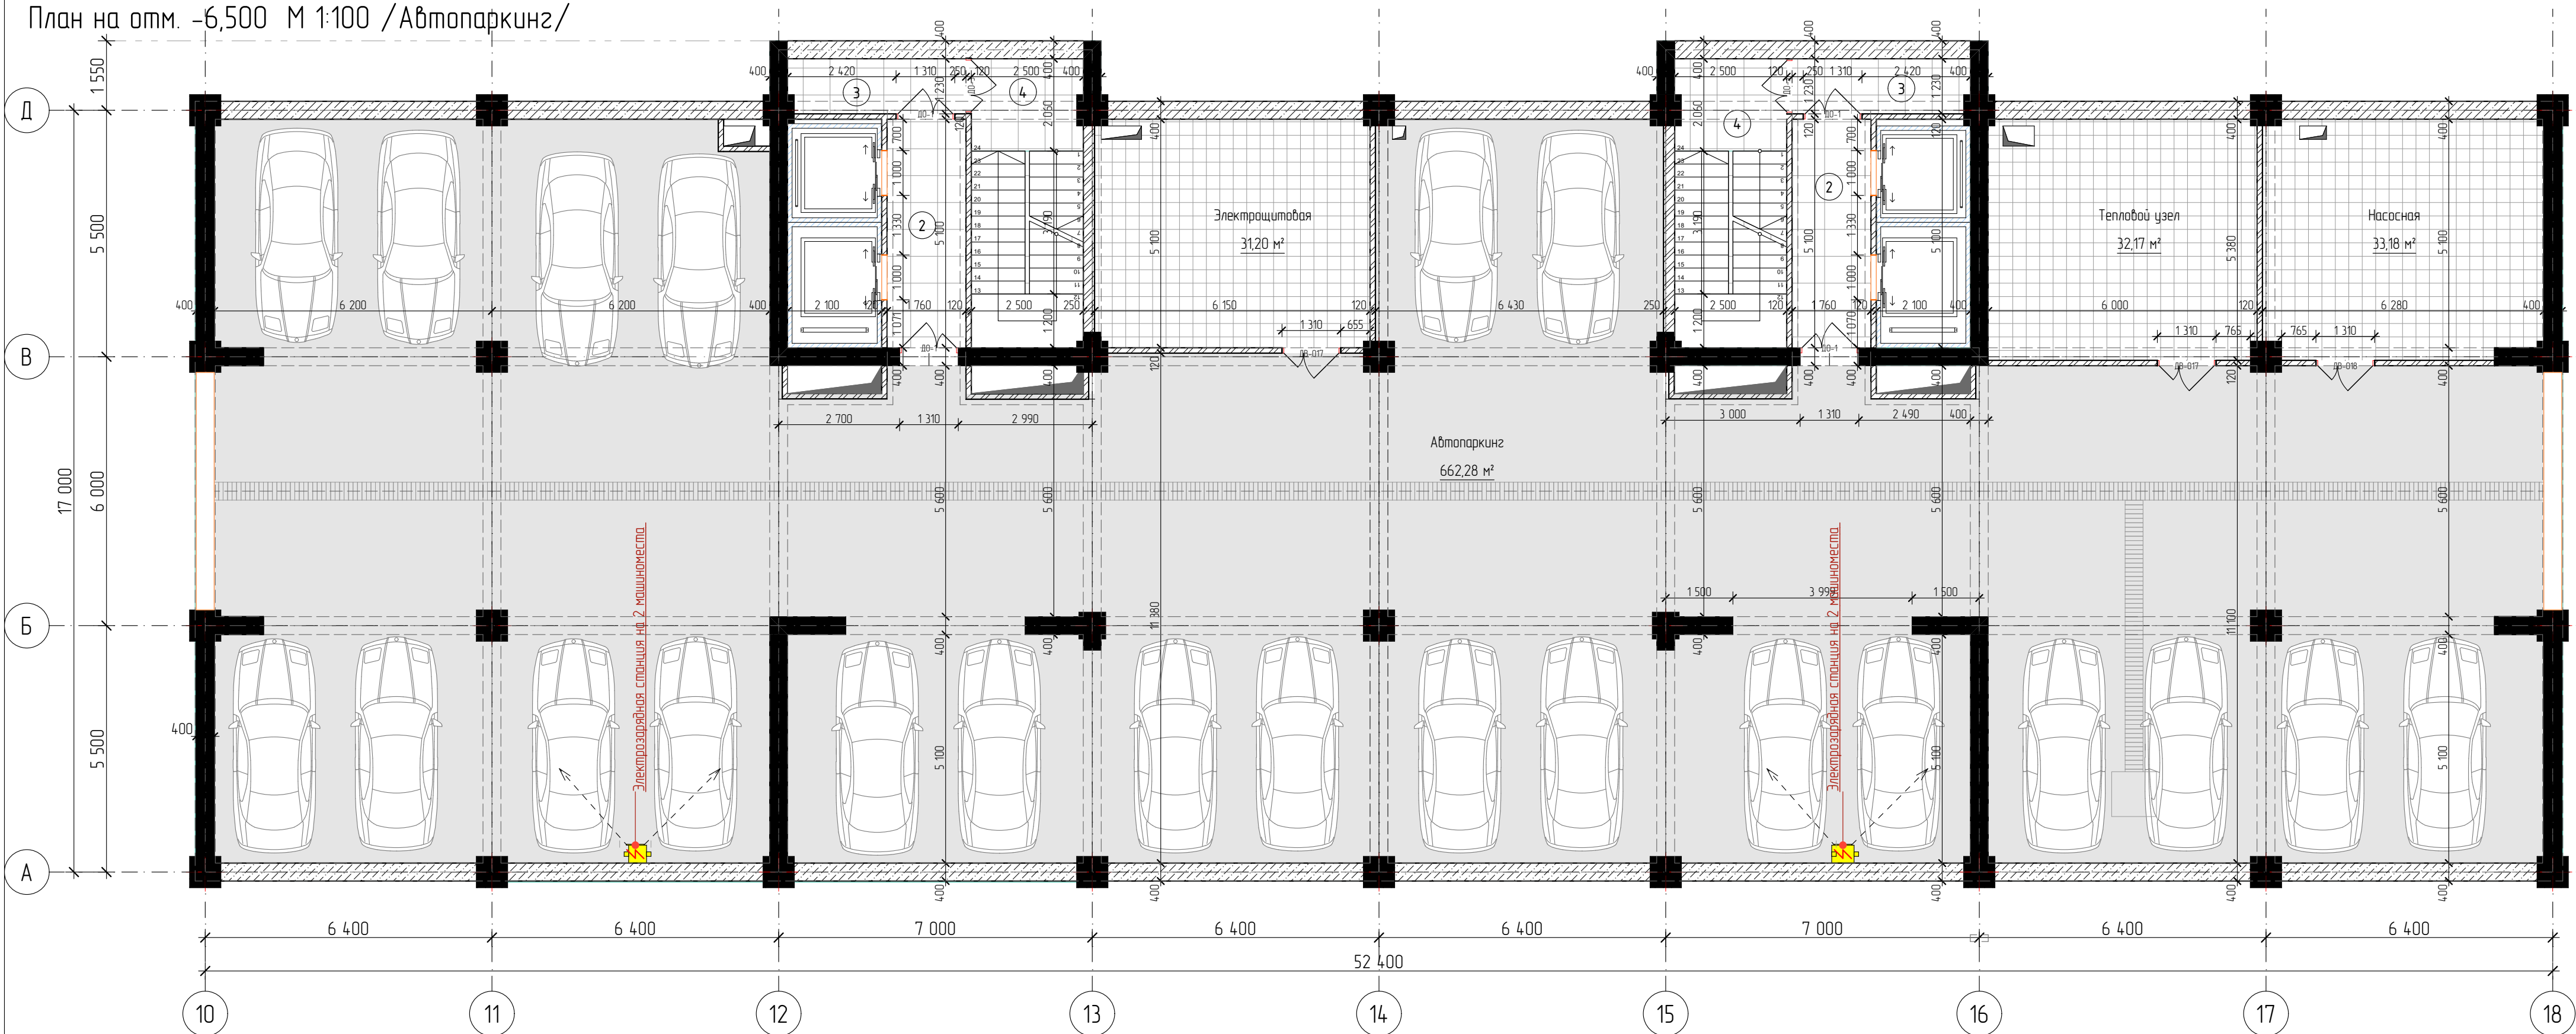План на отм. -6,500 М 1:100 /Автопаркинз/




Экспликация на отм. -6,500			
№	Название Зоны	Площадь	
1	Автопаркинз	662,28	
2	Электрощитовая	31,20	
3	Тепловой узел	32,17	
4	Насосная	33,18	
Подъезд-1			
2	Лифтовой холл	8,72	

Экспликация на отм. -6,500			
№	Название Зоны	Площадь	
3	Незадымляемая площадь	4,77	
4	Лестничная клетка	16,09	
Подъезд-2			
2	Лифтовой холл	8,97	
3	Незадымляемая площадь	4,83	
4	Лестничная клетка	16,00	
		818,21 м²	

изм	Кол	уч	Лист	№-док	Подпись
ГАП					
Архитектор					
Архитектор					

Шифр: Б/Ш				-АР		
Проектирование 15-ти этажного жилого комплекса «Асман Резиденс №9» в нижних этажах с подземным автопаркингом по ул. Ю.Абдурахманов в г. Жалал-Абад				Статия		
				Лист		
"Асман 9" 1-комплекс (Блок 3 ТИП В)				Листов		
План на отм. -6 500 М 1:100 /Автопаркинз				ООО "Мега Нур Сити"		
				г. Ош 2025 г.		

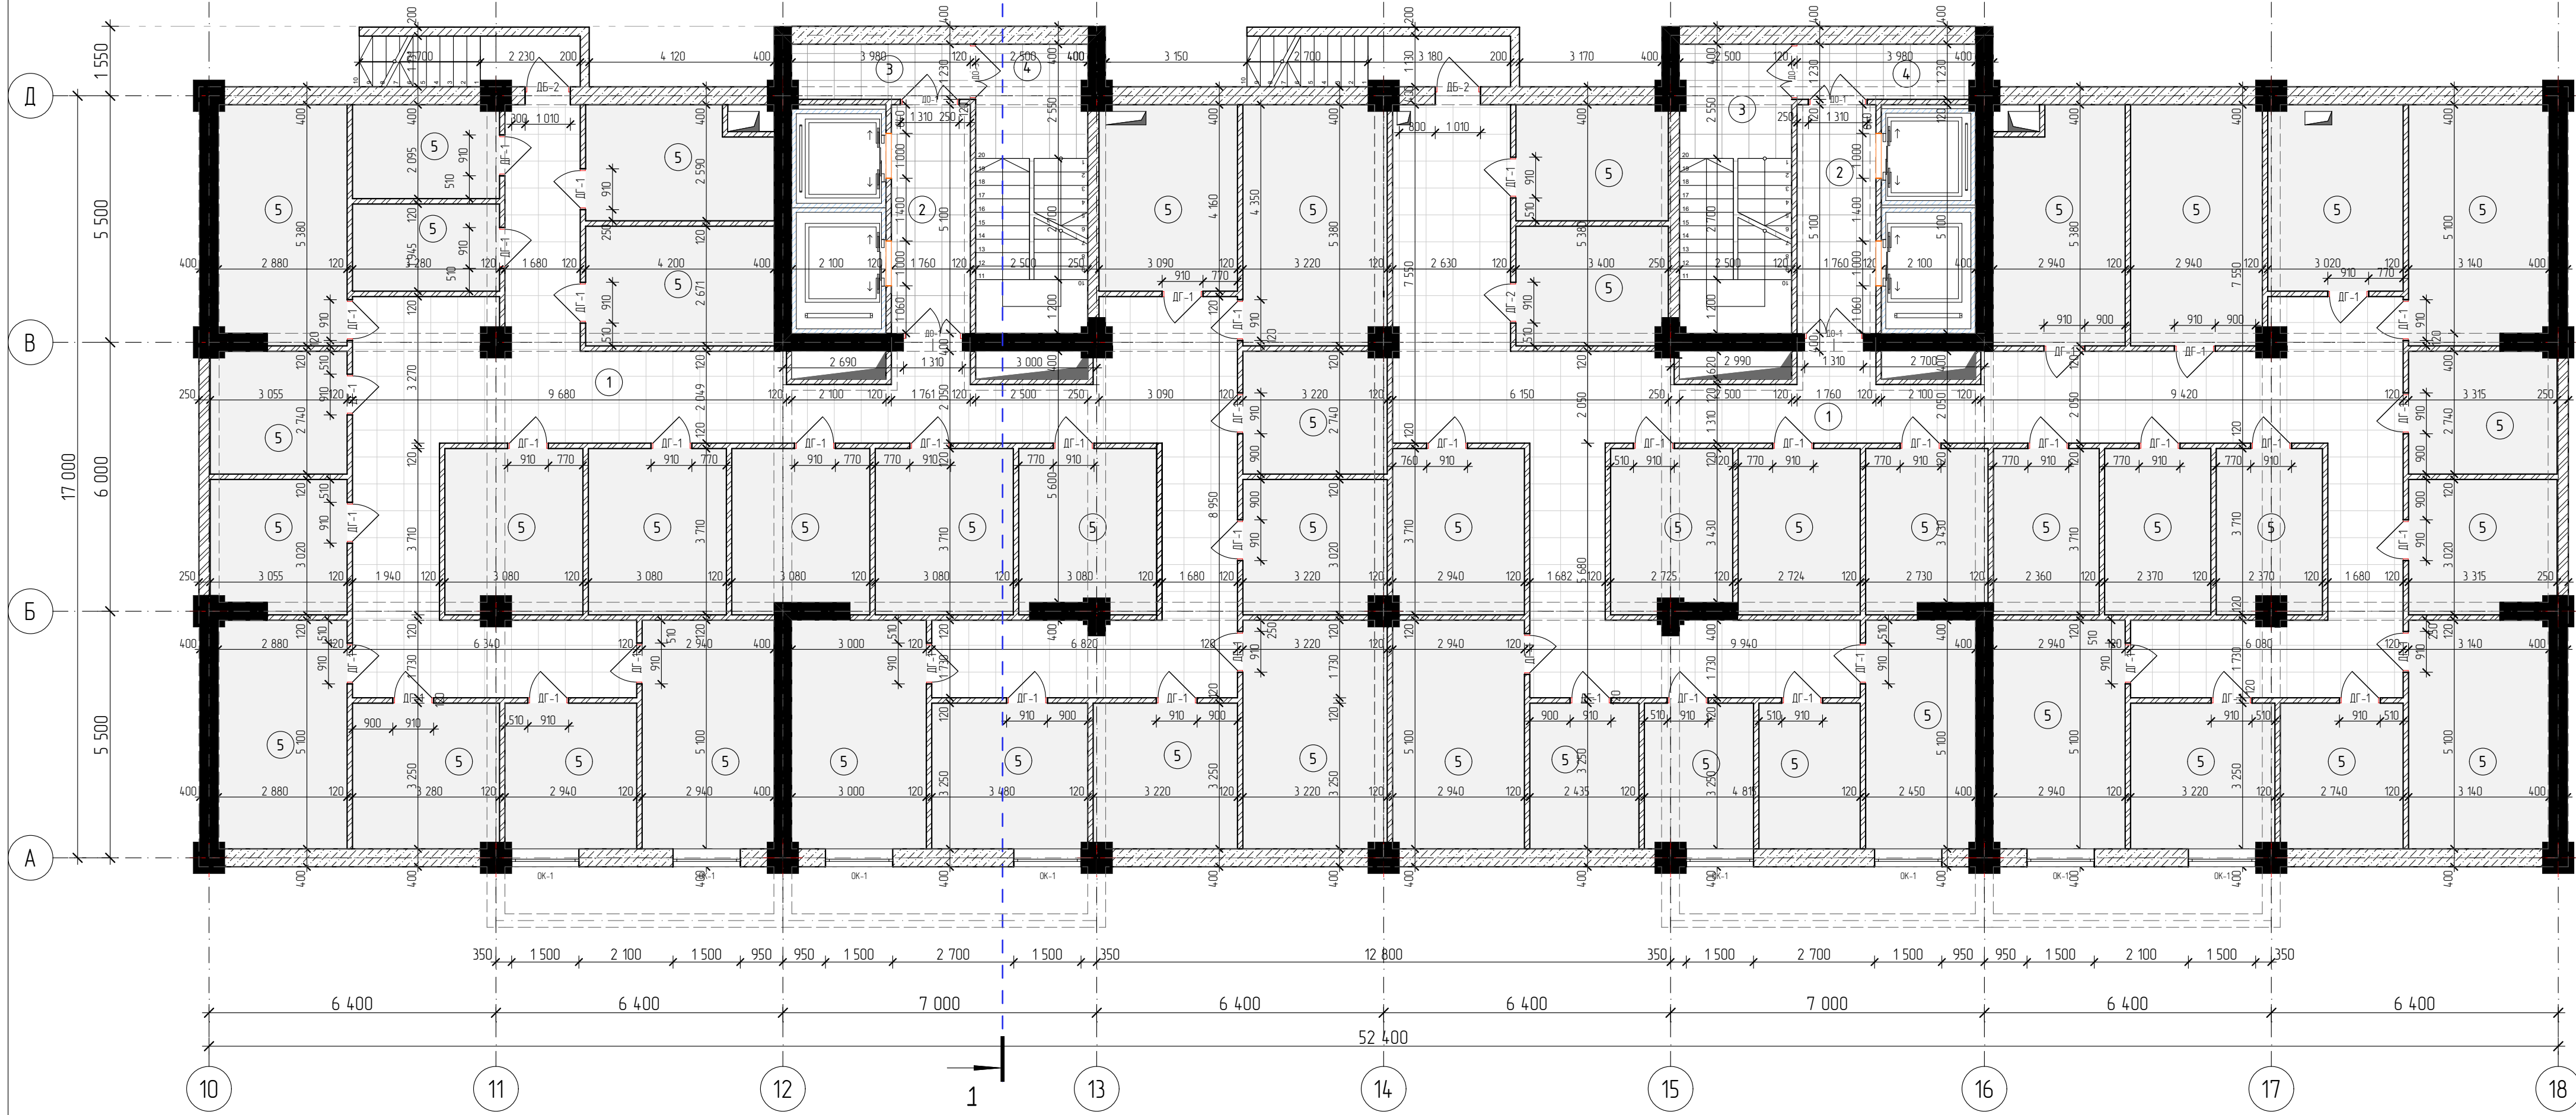
План на отм. -2,900 М 1:100 /Кладовая/



Шифр Б/Ш				-АР			
Проектирование 15-ти этажного жилого комплекса «Асман Резиденс №9» в нижних этажах с подземным оборудованием по ул. Ю Абдурахманов в г. Жалал-Абад				АР			
1-комплекс (Блок 3 ТИП В)				0000 "Мега Мир Сити"			
План на отм. -2,900 М 1:100 /Кладовая/				2.0ш 2023 г.			

Экспликация на отм. -2,900		
№	Название Зоны	Площадь
Подъезд-1		
1	Коридор	89,89
2	Лифтовой холл	8,72
3	Незадымляемая площадь	4,77
4	Лестничная клетка	16,09
5	Кладовая	222,23
Подъезд-2		
1	Коридор	96,46
2	Лифтовой холл	8,97
3	Лестничная клетка	16,00
4	Незадымляемая площадь	4,83
5	Кладовая	315,05
		783,01 м²

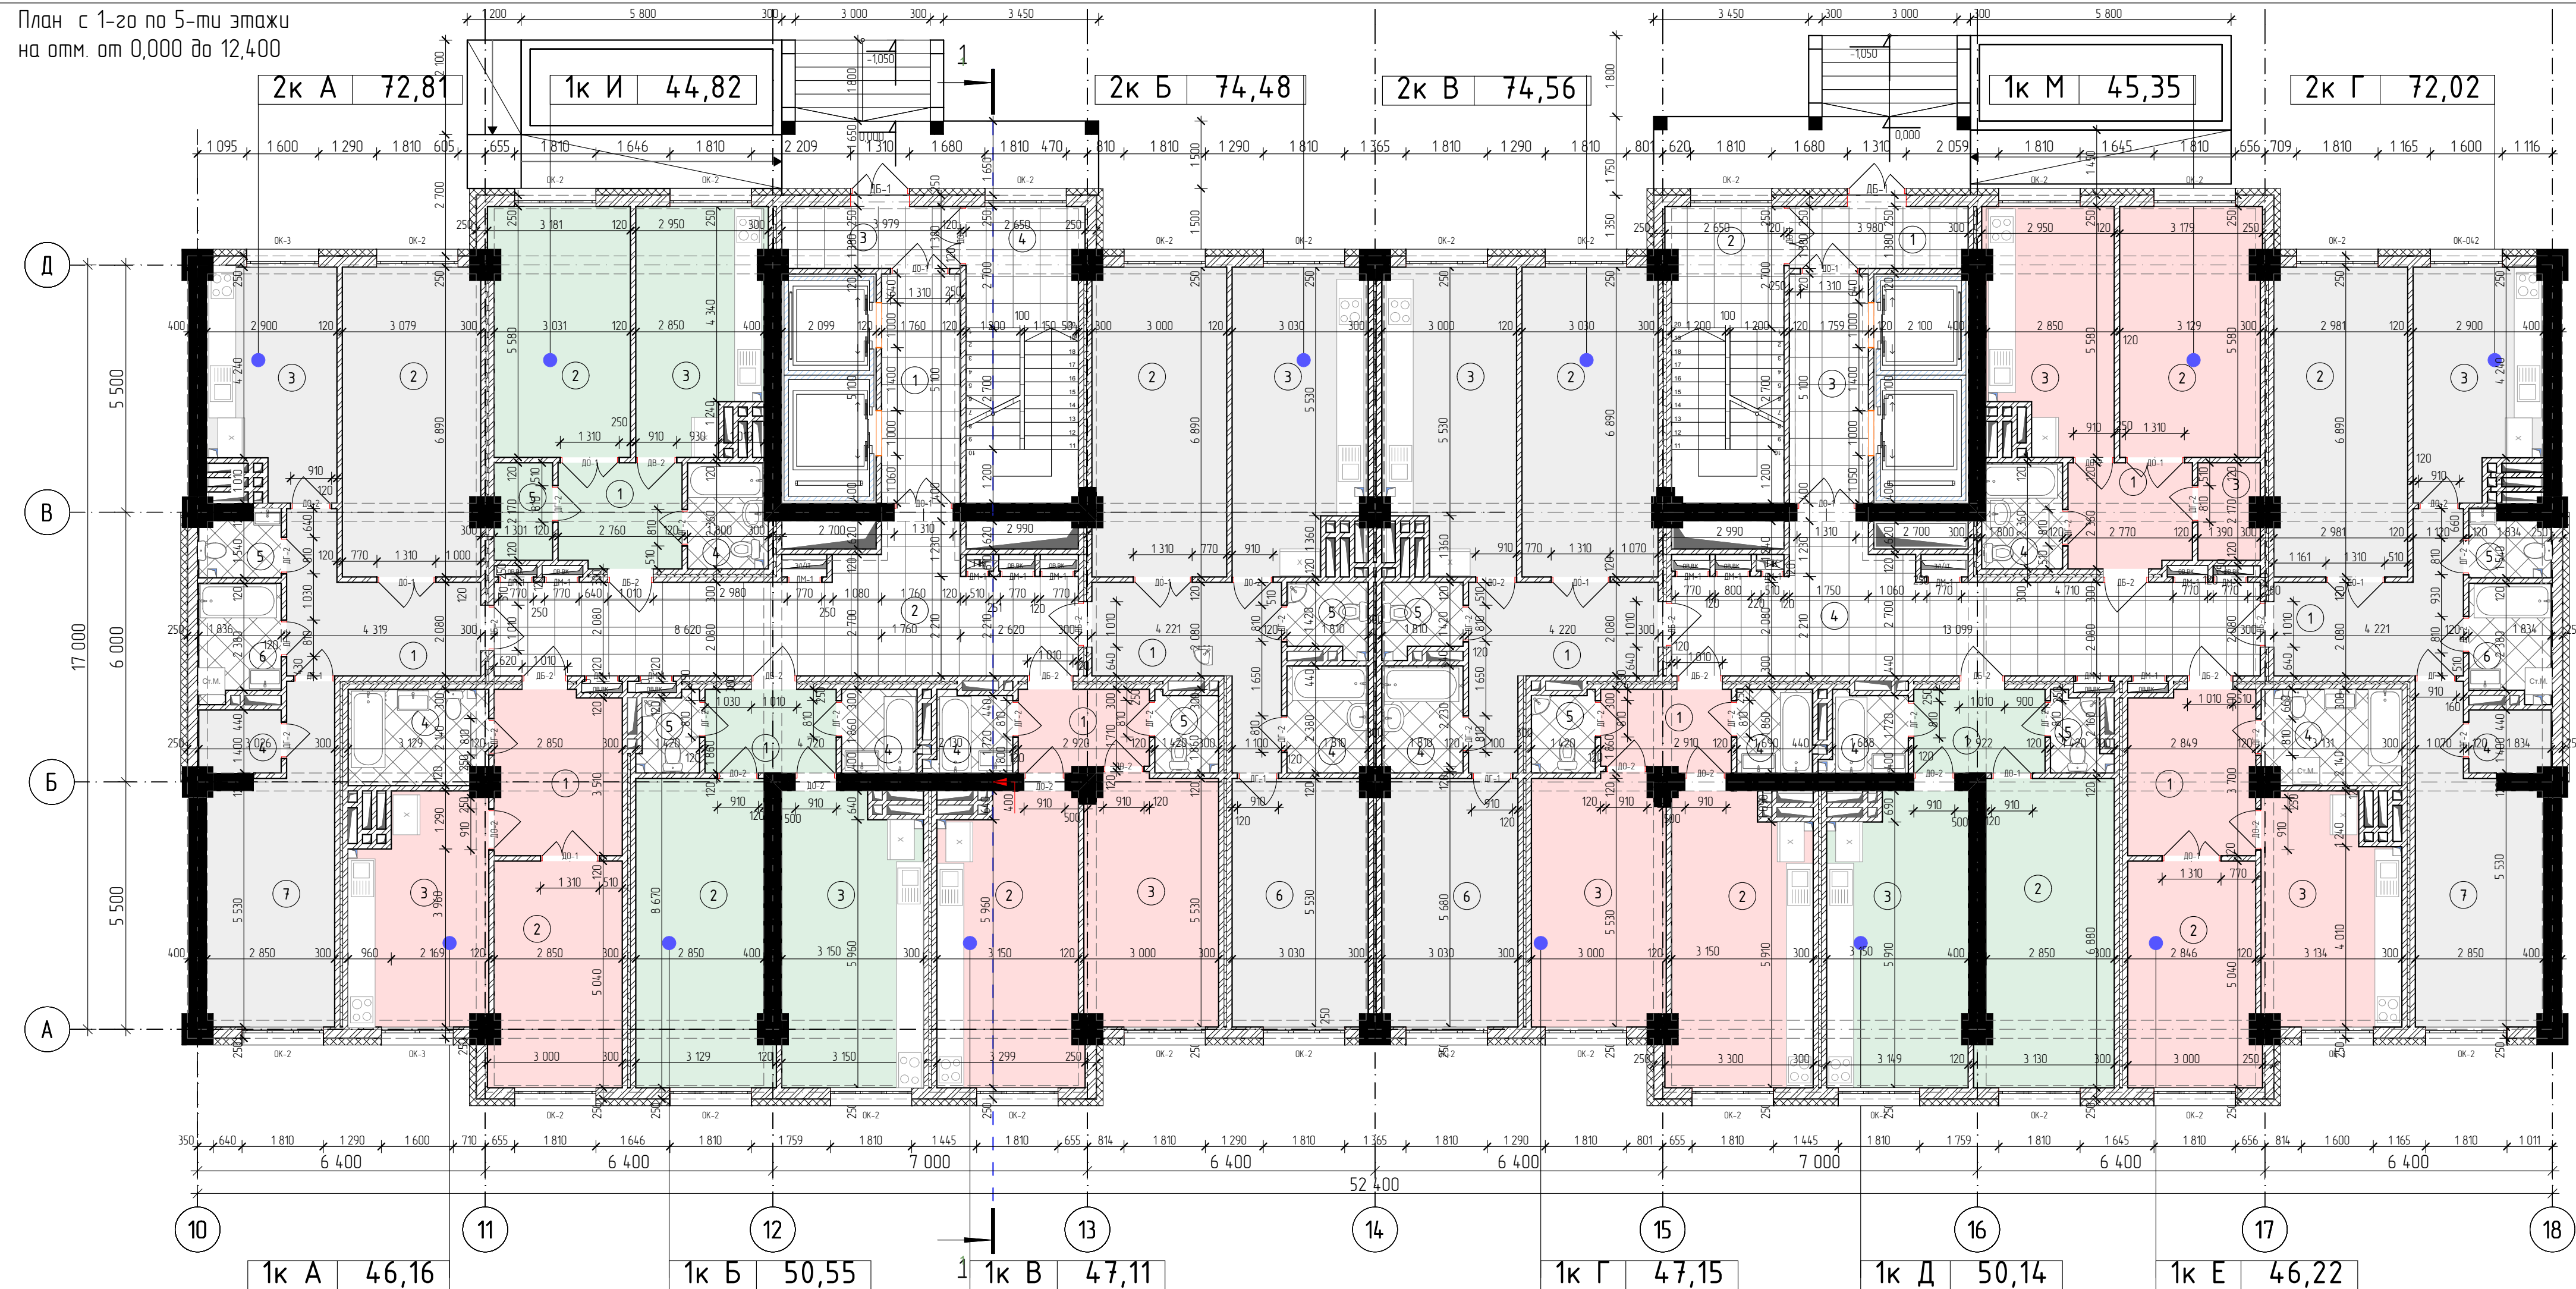План с 1-го по 5-ти етажи
на отк. от 0,000 до 12,400



Экспликация на отп. 0.000-12.400				Экспликация на отп. 0.000-12.400			
	№	Название Зоны	Площадь		№	Название Зоны	Площадь
1. Подъезд				Подъезд-2, к Г, Блок -В			
	1	Лифтовый холл	8,98		1	Прихожая	5,15
	2	Коридор	30,45		2	Кухня	19,95
	3	Незадымляемая площадь	5,43		3	Гостиная	16,37
	4	Лестничная клетка	16,52		4	Ванная	3,21
			61,38 м²		5	Санузел	2,47
							47,15 м²
2. Подъезд				Подъезд-2, к Д, Блок -В			
	1	Незадымляемая площадь	5,43		1	Прихожая	5,44
	2	Лестничная клетка	16,49		2	Гостиная	19,77
	3	Лифтовый холл	8,97		3	Кухня	19,83
	4	Коридор	30,63		4	Ванная	3,05
			6152 м²		5	Санузел	2,05
							50,16 м²
Подъезд-1, к А, Блок -В				Подъезд-2, к Е, Блок -В			
	1	Прихожая	10,25		1	Прихожая	10,24
	2	Гостиная	14,40		2	Гостиная	14,39
	3	Кухня	15,00		3	Кухня	15,07
	4	Ванная	6,51		4	Ванная	6,52
			46,16 м²				46,22 м²
Подъезд-1, к Б, Блок -В				Подъезд-2, к М, Блок -В			
	1	Прихожая	5,43		1	Прихожая	6,41
	2	Гостиная	19,77		2	Гостиная	17,34
	3	Кухня	19,89		3	Кладовая	2,84
	4	Ванная	3,19		3	Кухня	14,64
	5	Санузел	2,27		4	Ванная	4,12
			50,55 м²				45,35 м²
Подъезд-1, к В, Блок -В				Подъезд-2, 2к В, Блок -В			
	1	Прихожая	5,17		1	Прихожая	11,15
	2	Кухня	20,01		2	Гостиная	20,69
	3	Гостиная	16,39		3	Кухня	19,08
	4	Ванная	3,07		4	Ванная	4,28
	5	Санузел	2,47		5	Санузел	2,75
			47,11 м²		6	Спальня	16,61
							74,56 м²
Подъезд-1, к И, Блок -В				Подъезд-2, 2к Г, Блок -В			
	1	Прихожая	6,39		1	Прихожая	10,61
	2	Гостиная	16,95		2	Гостиная	20,39
	3	Кухня	14,64		3	Кухня	13,80
	4	Ванная	4,12		4	Гардеробная	2,52
	5	Кладовая	2,72		5	Санузел	2,43
			44,82 м²		6	Ванная	4,56
					7	Спальня	17,71
							72,02 м²
Подъезд-1, 2к А, Блок -В				Подъезд-2, 2к Б, Блок -В			
	1	Прихожая	10,82		1	Прихожая	11,15
	2	Гостиная	20,97		2	Гостиная	20,40
	3	Кухня	13,80		3	Кухня	19,29
	4	Гардеробная	2,52		4	Ванная	4,28
	5	Санузел	2,43		5	Санузел	2,75
	6	Ванная	4,56		6	Спальня	16,61
	7	Спальня	17,71				74,48 м²
			72,81 м²				
Подъезд-1, 2к Б, Блок -В							
	1	Прихожая	11,15				
	2	Гостиная	20,40				
	3	Кухня	19,29				
	4	Ванная	4,28				
	5	Санузел	2,75				
	6	Спальня	16,61				
			74,48 м²				

										Шифр Б/Ш	-АР
										Проектирование 15-ти этажного жилого комплекса «Асман Резиденс №9» в нижних этажах с подземным паркингом по ул. Ю. Абдрахманов б з. Жолал-Абад	
изм.	Кол.уч.	Лист	№ док	Подпись	Дата						
ГАП										"Асман 9" 1-комплекс (Блок 3, ИП В)	Стадия Лист Листов
Архитектор											
Архитектор										План с 1-го по 5-ти этажи на отн. от 0,000 до 12,400	ДСОД "Мега Нур Сити" з. Ош 2025 г.

План с 6-го по 15-му этажи на отм. от 15,500 до 43,400



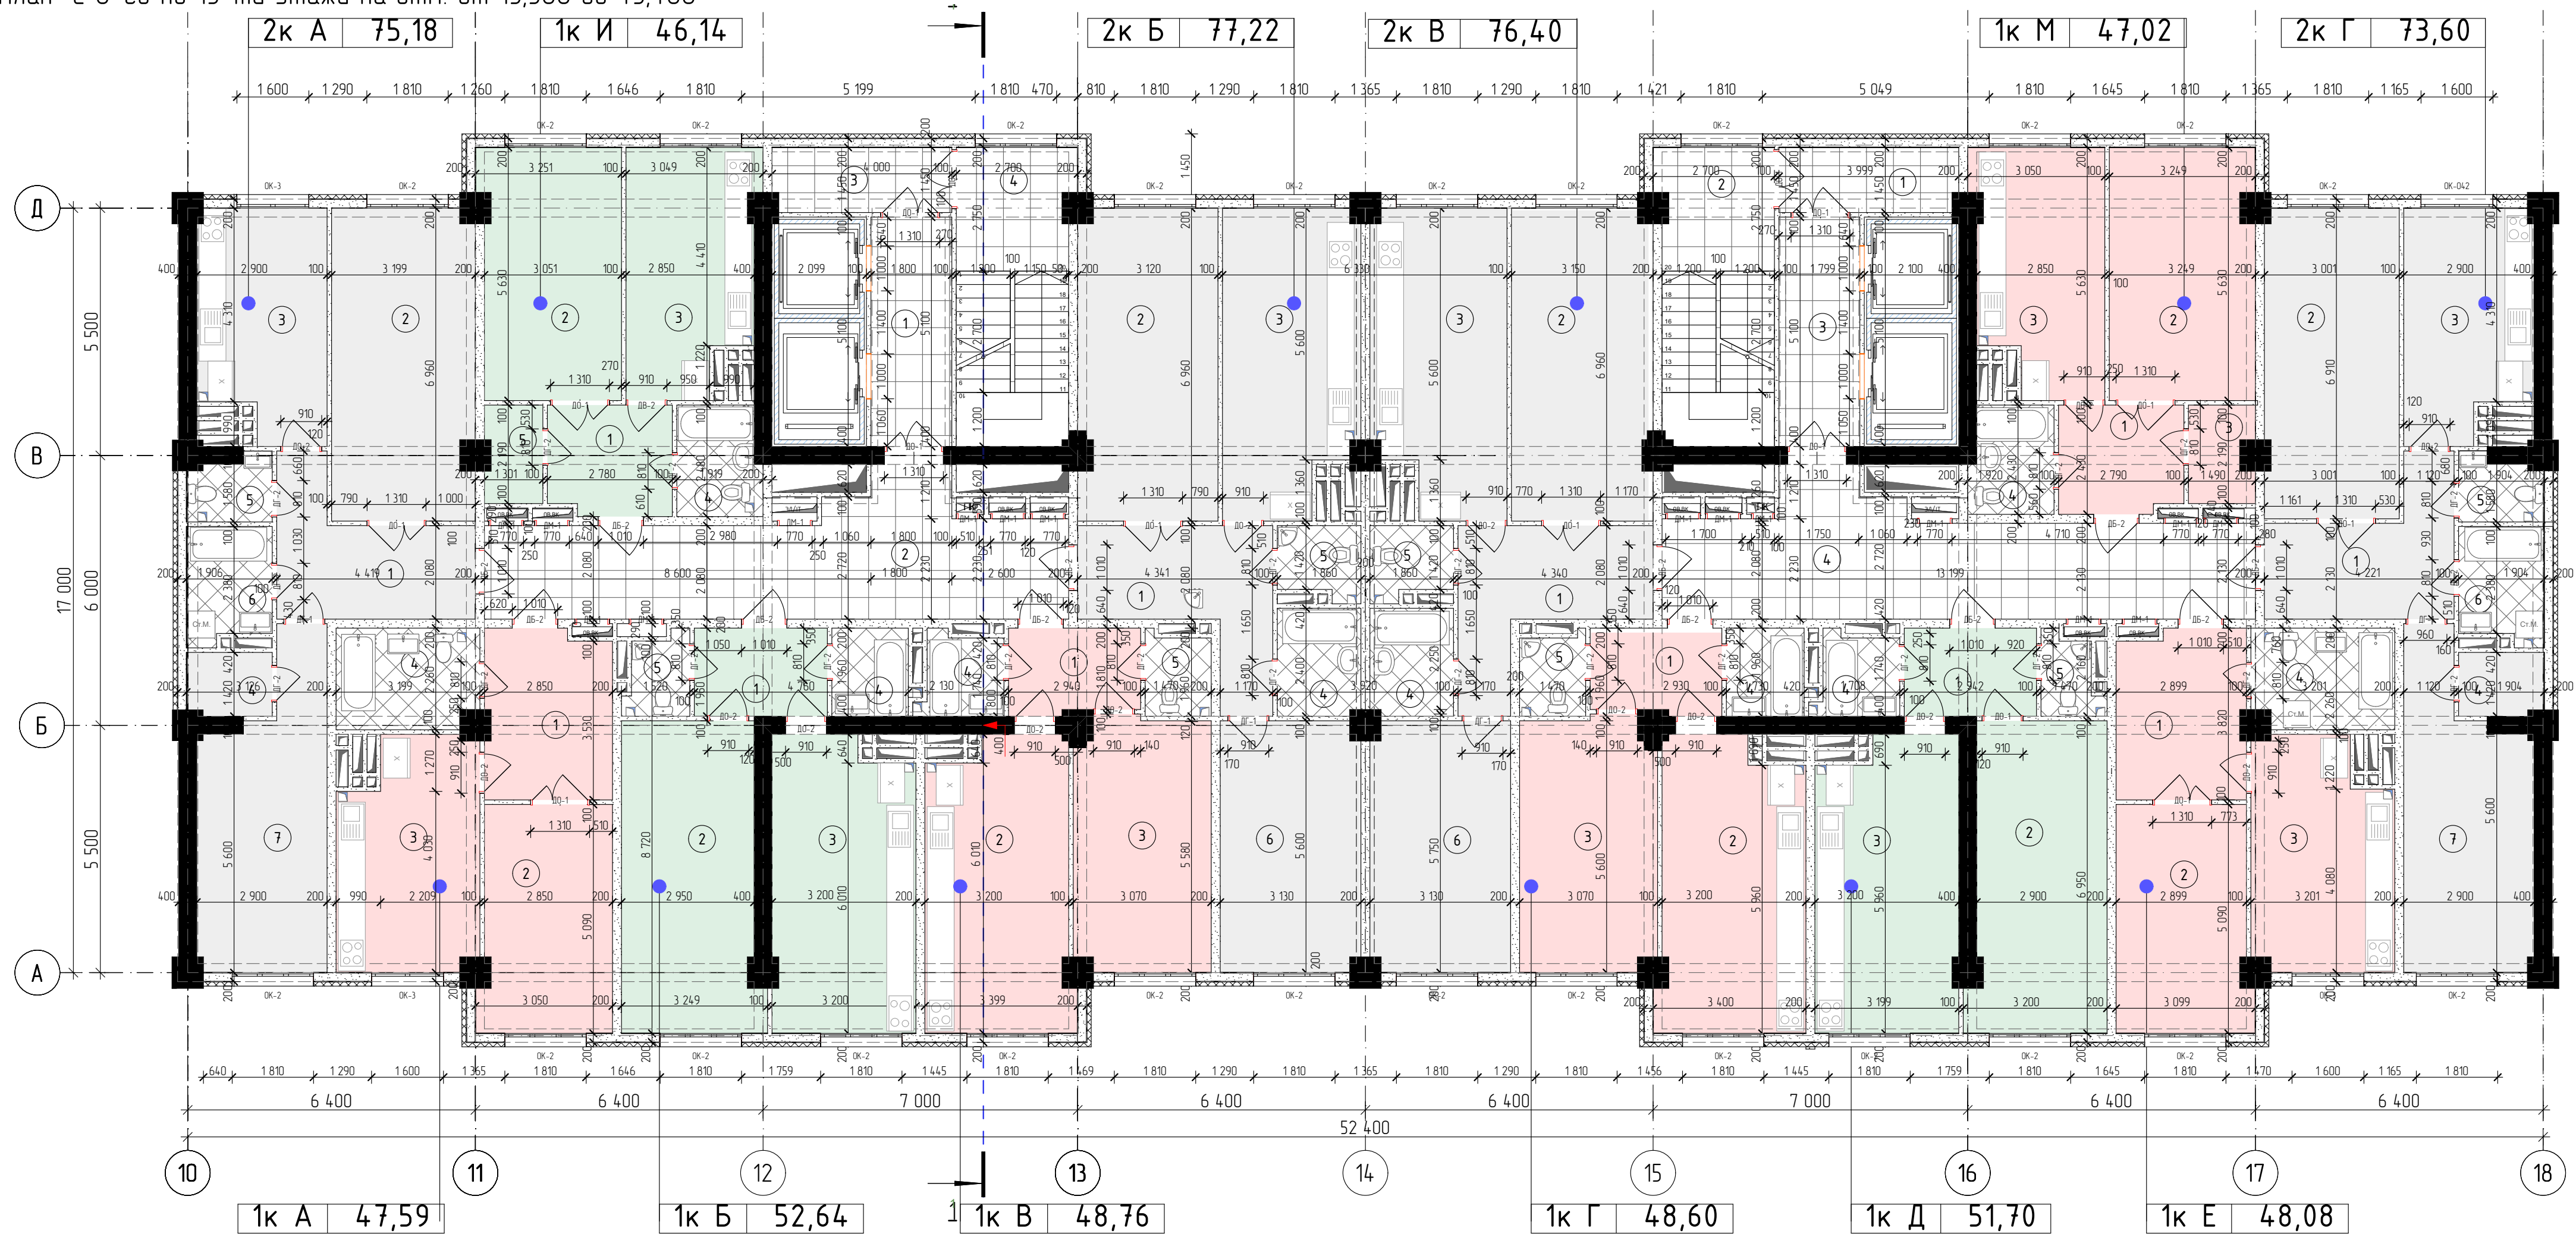
[illegible]

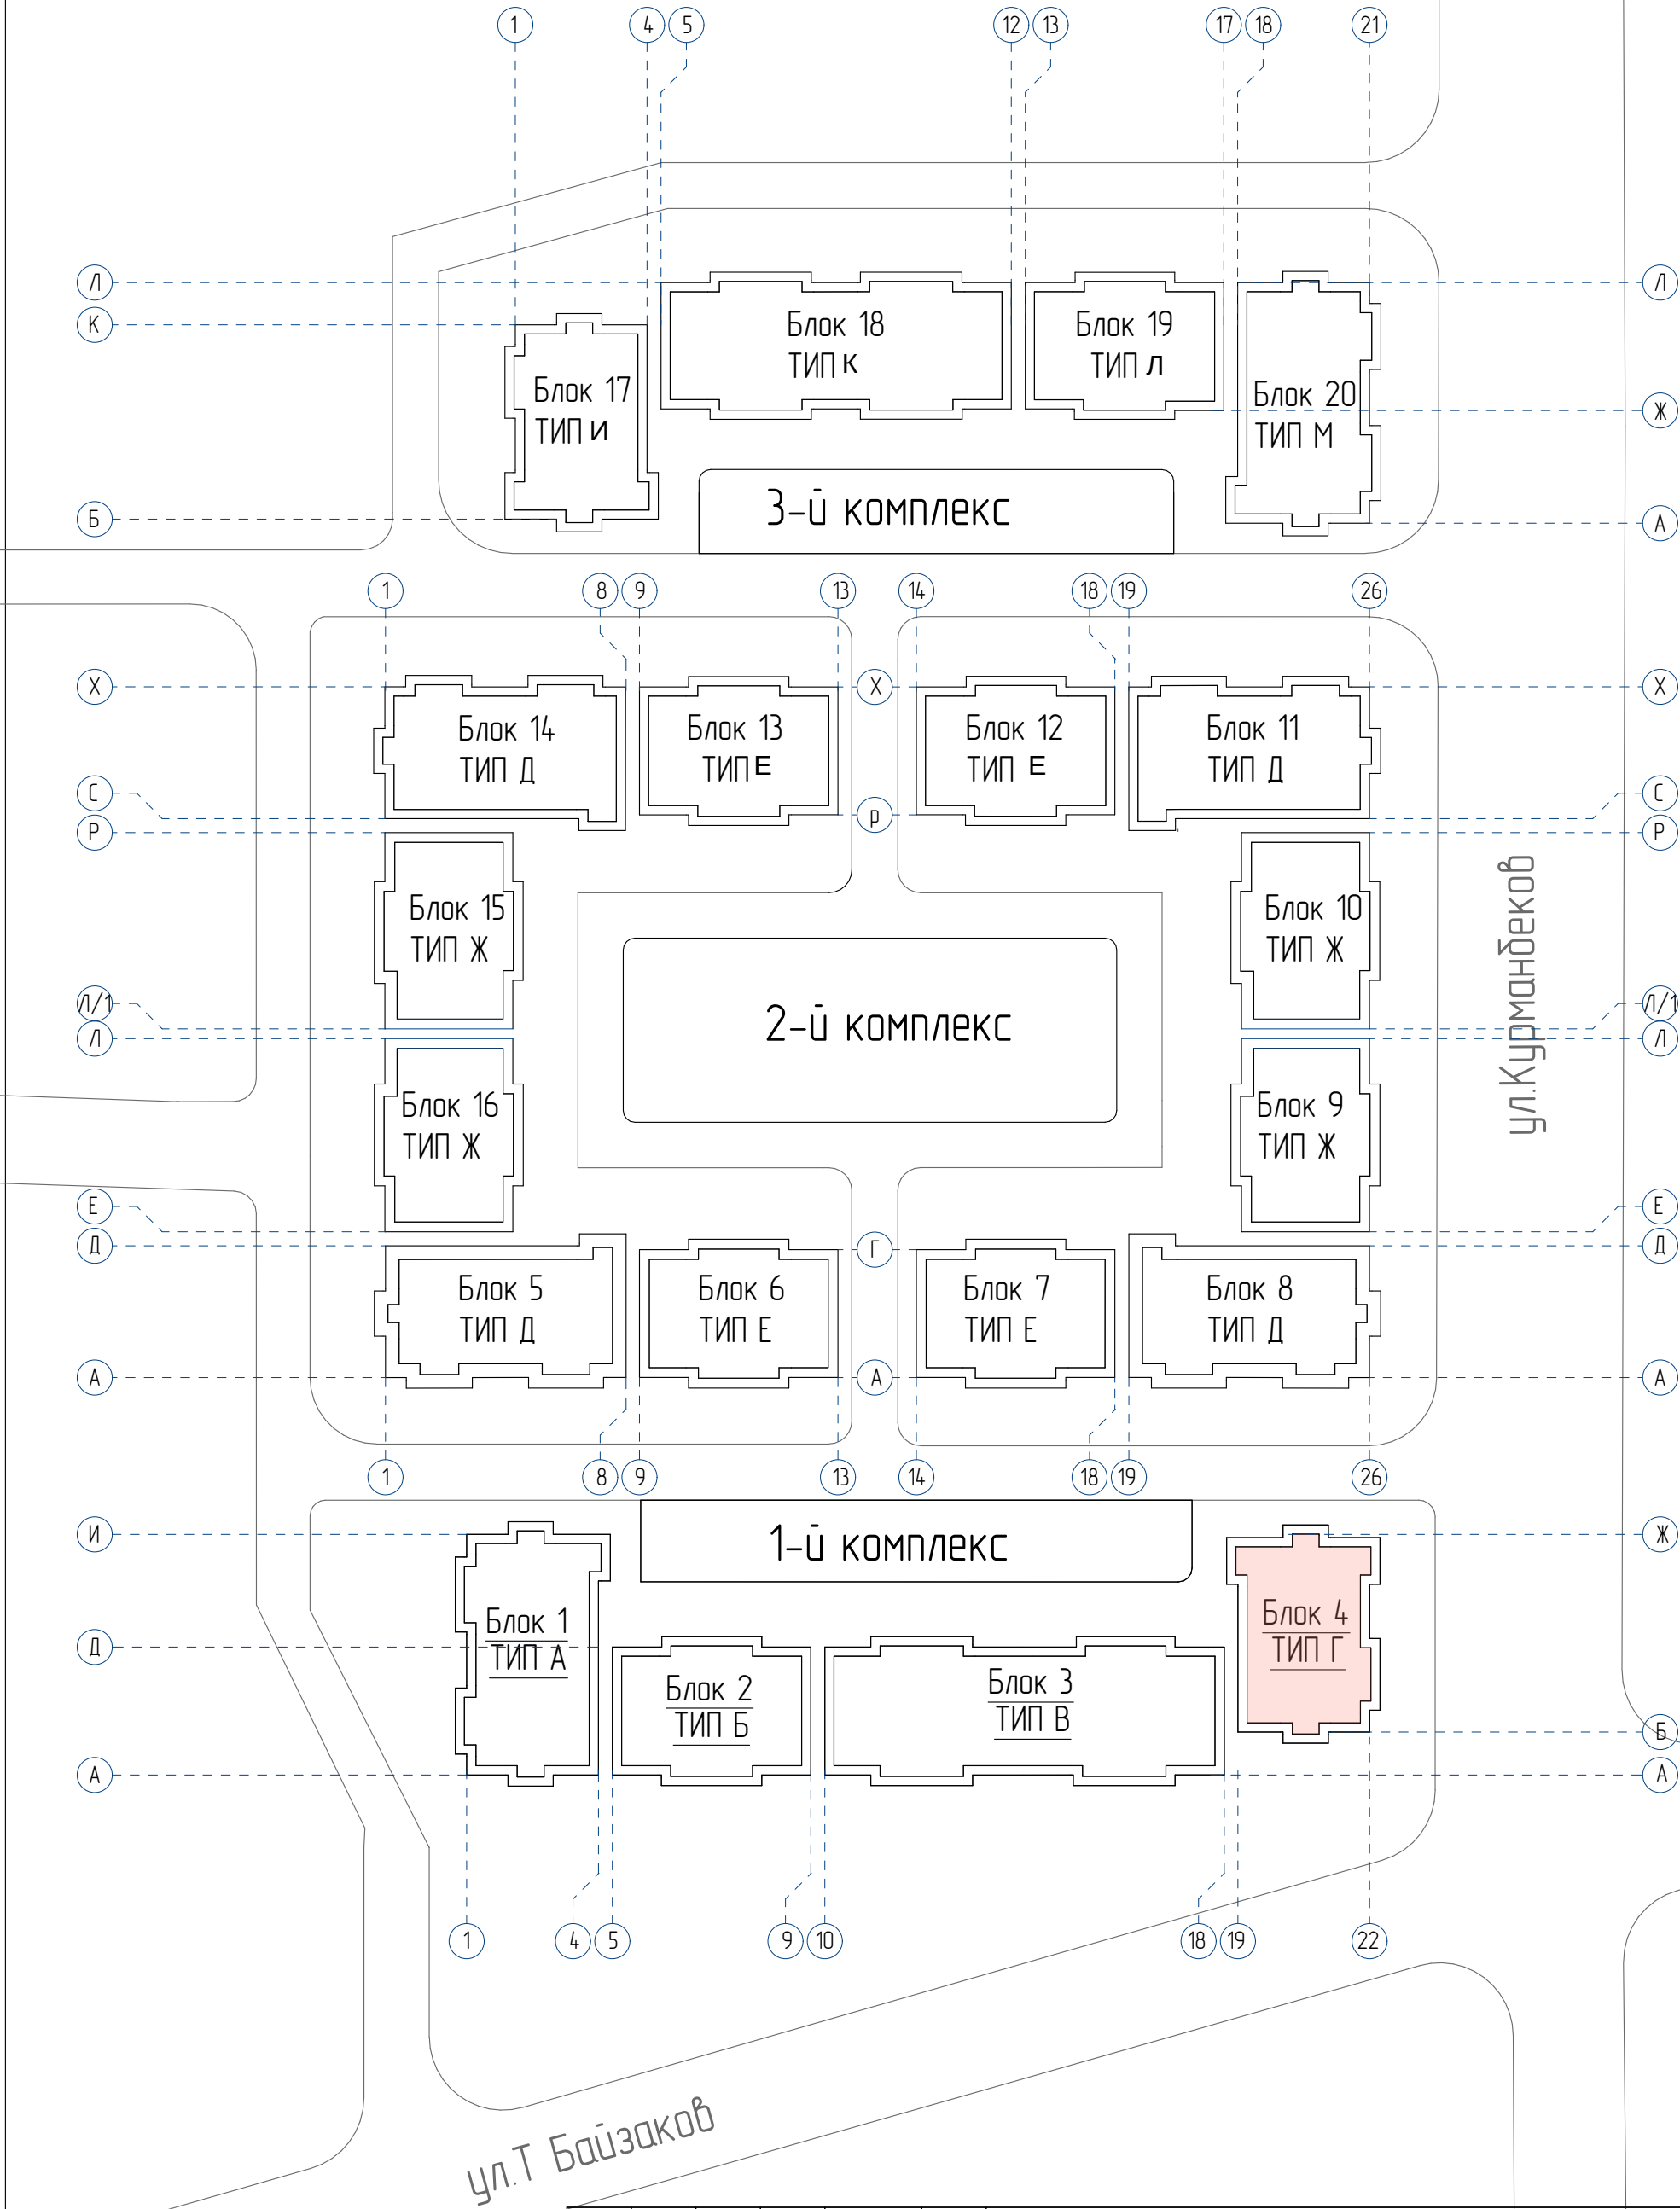Схема блокіроўкі “Асман 9 Жалал-Абад”




						Шифр: Б/Ш			-АР
						Проектирование 15-ти этажного жилого комплекса «Асман Резиденс №9» в нижних этажах с подземным автопаркингом по ул. Ю.Абдурахманов в г. Жалал-Абад			
изм	Кол уч	Лист	№-док	Подпись	Дата				
ГАП						“Асман 9” 1-комплекс (Блок 4 ТИП Г)	Стадия	Лист	Листов
Архитектор							РП	1	38
Архитектор						Схема блокіроўкі	ОсОО “Мега Нур Сити” г. Ош 2025 г.		

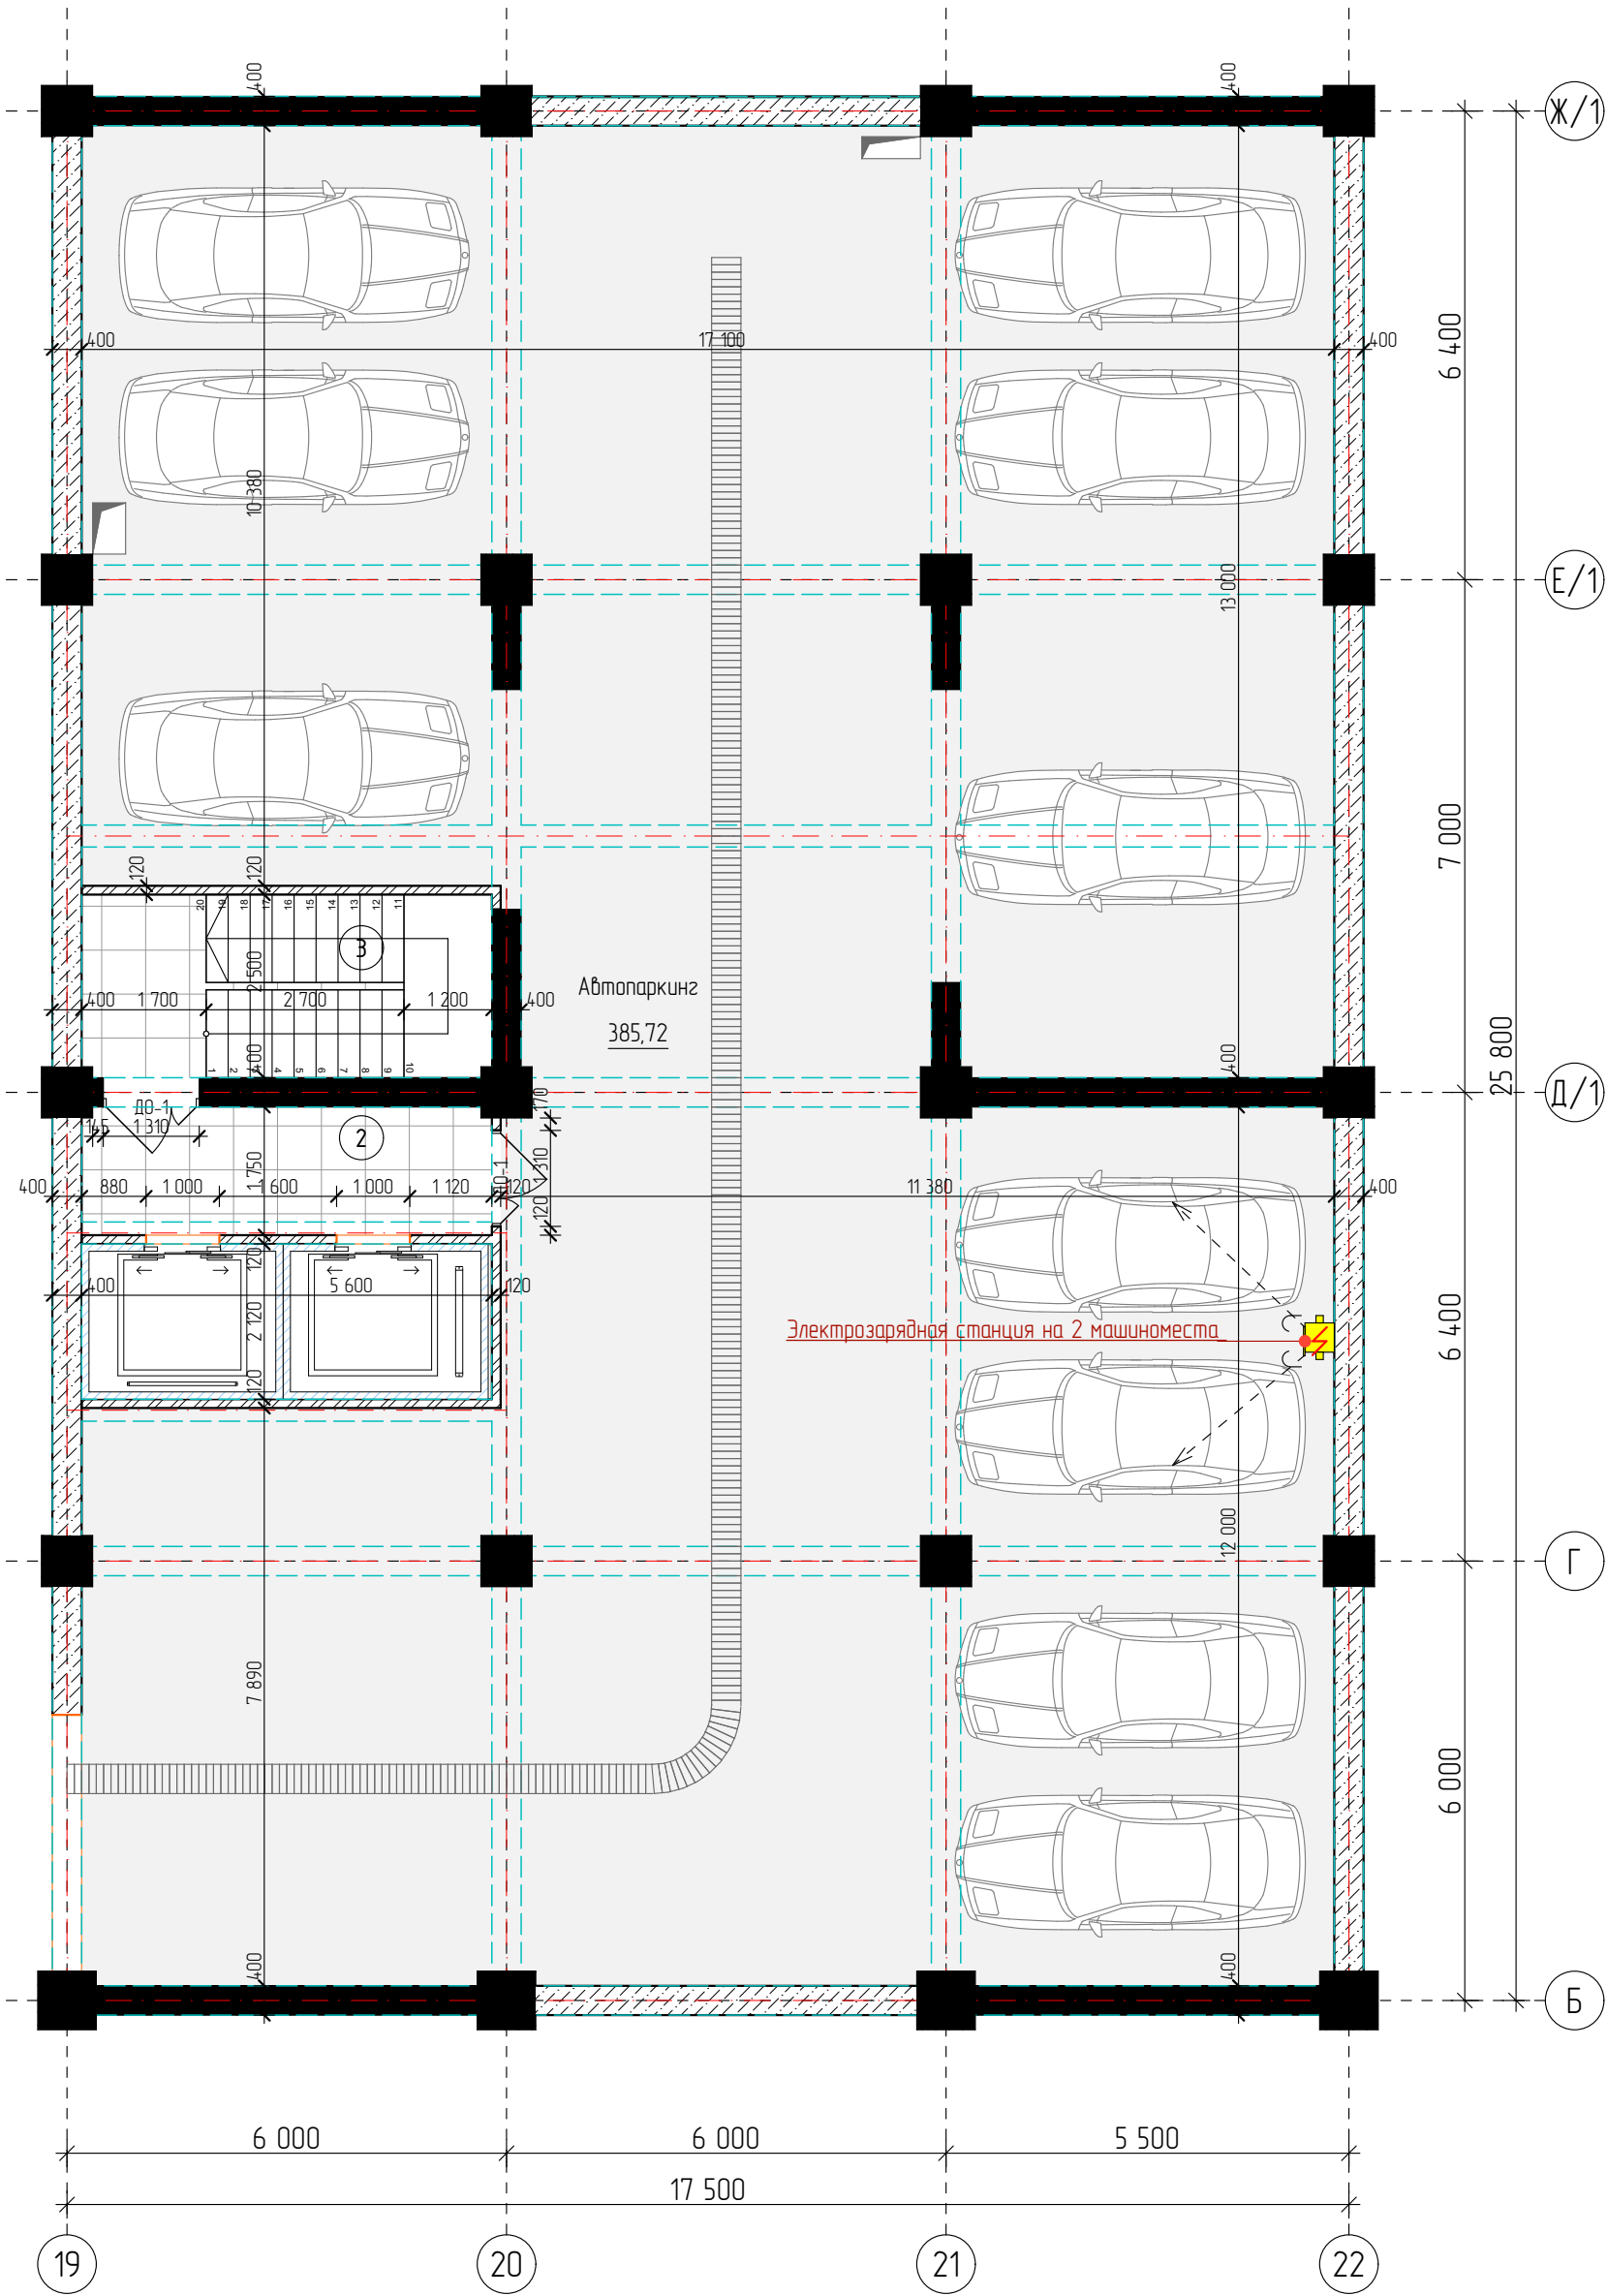План на отм -10,100 М 1:100




Экспликация на отм. -10,100										Шифр: Б/Ш -АР				
	№	Название Зоны	Площадь							Проектирование 15-ти этажного жилого комплекса «Асман Резиденс №9» в нижних этажах с подземным автопаркингом по ул. Ю.Абдурахманов в г. Жалал-Абад				
	1	Автопаркинг	385,72	изм	Кол уч	Лист	№-док	Подпись	Дата	Проектирование 15-ти этажного жилого комплекса «Асман Резиденс №9» в нижних этажах с подземным автопаркингом по ул. Ю.Абдурахманов в г. Жалал-Абад				
				ГАП										
	2	Лифтовой холл	9,75							“Асман 9” 1-комплекс (Блок 4 ТИП Г)		Стадия	Лист	Листов
				Архитектор								РП	17	38
	3	Лестничный клетка.	13,96							План на отм. -10,100 М 1:100 /Автопаркинг/		ООО “Мега Нур Суми” г. Ош 2025 г.		
			409,43 м²	Архитектор										

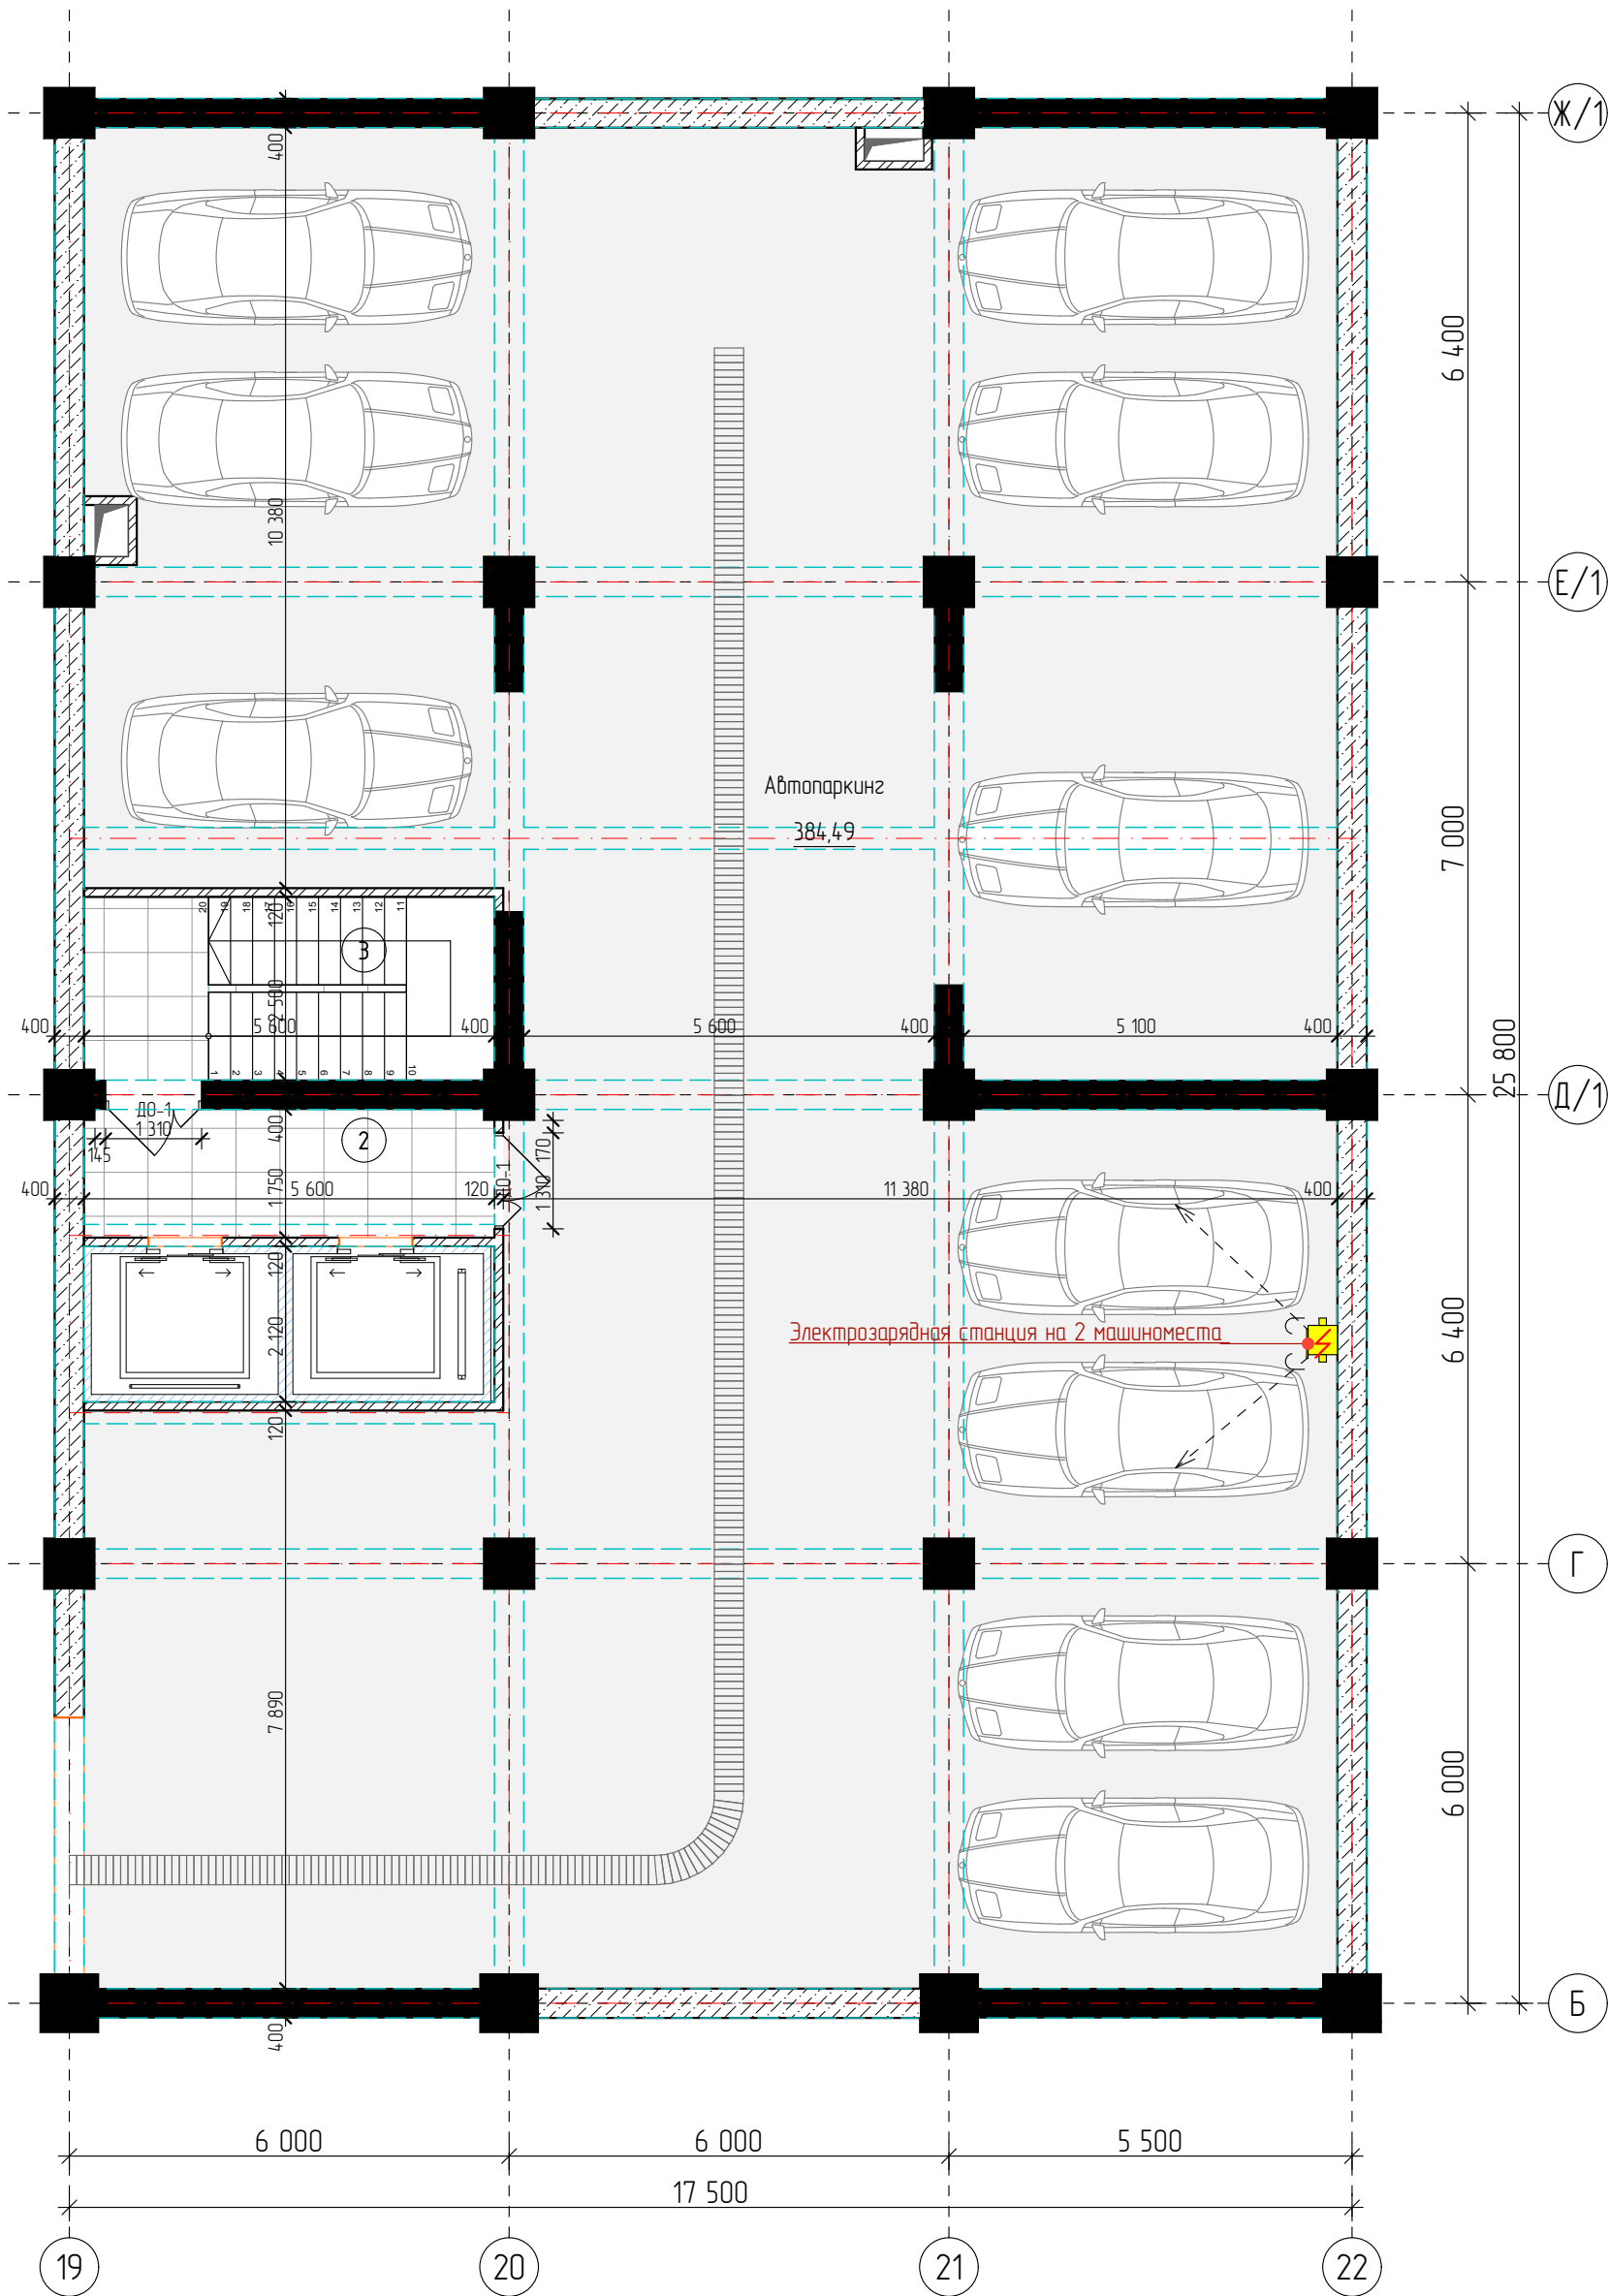План на отм -6,500 М 1:100




Экспликация на отм -6,500										Шифр: Б/Ш -АР				
	№	Название Зоны	Площадь							Проектирование 15-ти этажного жилого комплекса «Асман Резиденс №9» в нижних этажах с подземным автопаркингом по ул. Ю.Абдурахманов в г. Жалал-Абад				
	1	Автопаркинг	384,49	изм	Кол уч	Лист	№-док	Подпись	Дата					
	2	Лифтовой холл	9,75	ГАП										
	3	Лестничный клетка.	13,96	Архитектор						"Асман 9" 1-комплекс (Блок 4 ТИП Г)		Стадия	Лист	Листов
			408,20 м²	Архитектор								РП	18	38
										План на отм -6,500 М 1:100 /Автопаркинг/		ОсОО "Мега Нур Сити" г. Ош 2025 г.		

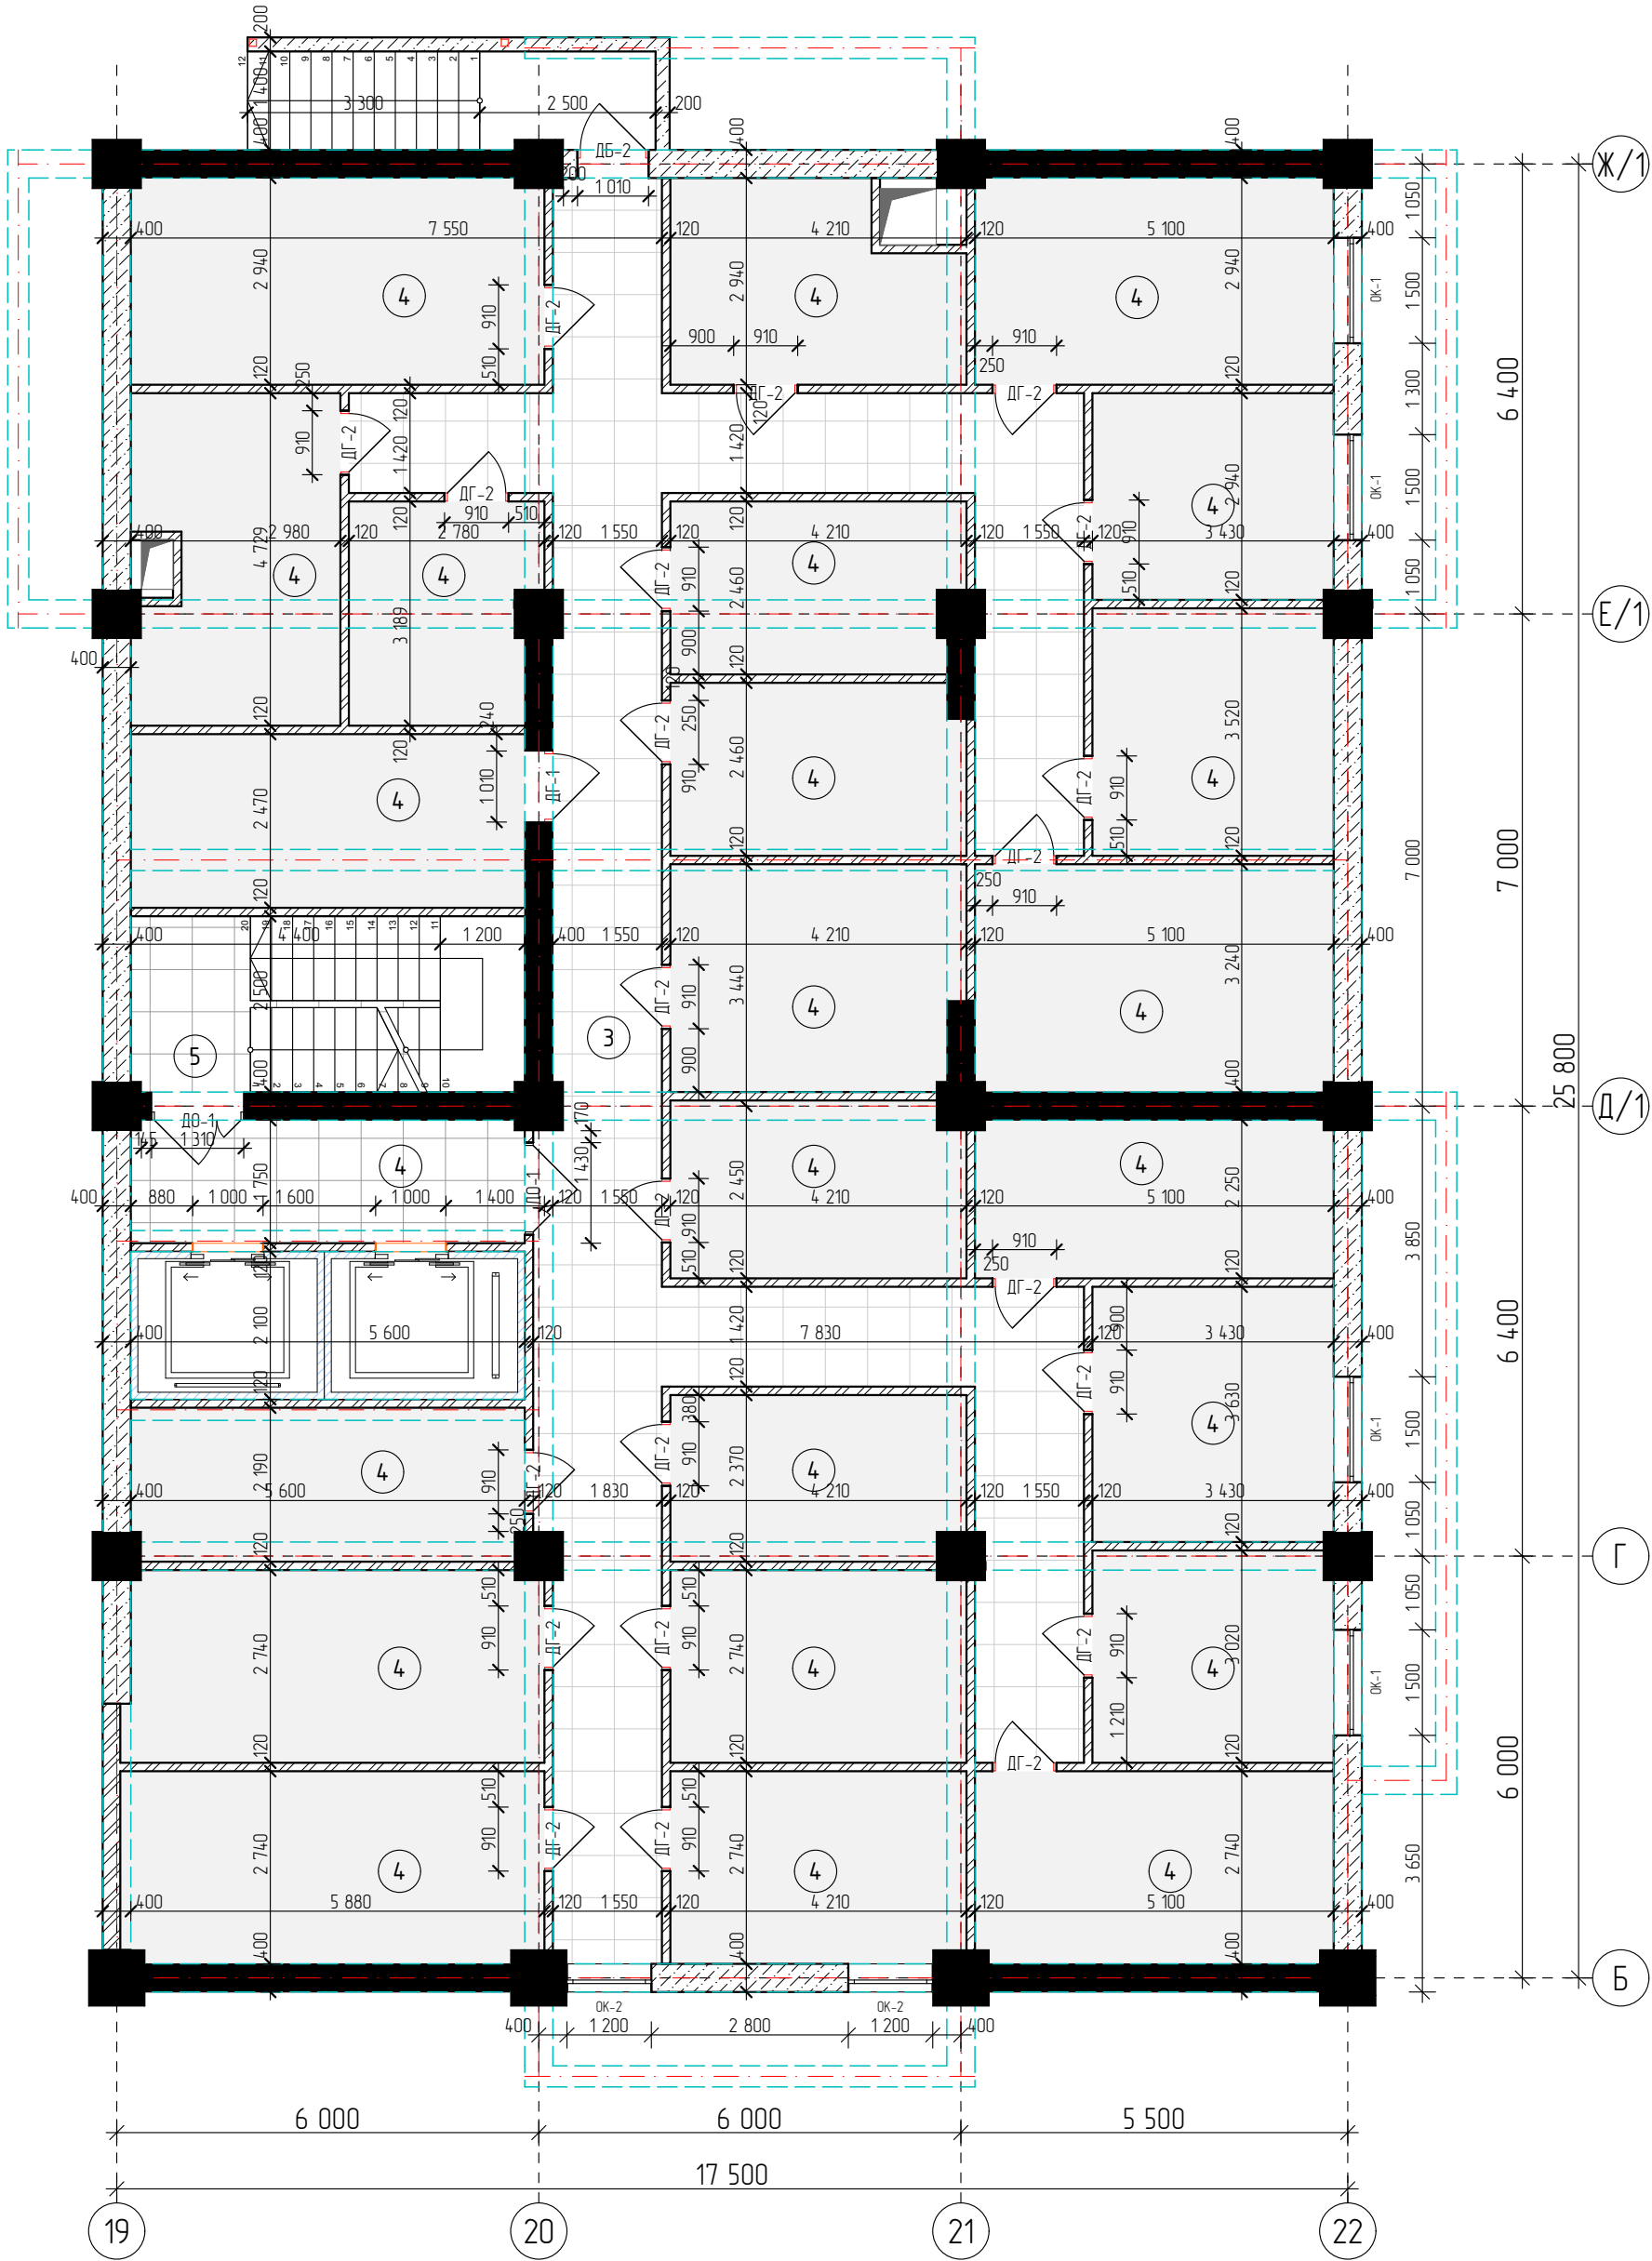План на отм -2,900 М 1:100



Экспликация на отм -2,900																	
	№	Название Зоны	Площадь							Шифр: Б/Ш				-АР			
										Проектирование 15-ти этажного жилого комплекса «Асман Резиденс №9» в нижних этажах с подземным автопаркингом по ул. Ю.Абдурахманов в г. Жалал-Абад							
	3	Коридор	77,83	изм	Кол уч	Лист	№-док	Подпись	Дата	"Асман 9" 1-комплекс (Блок 4 ТИП Г)				Стадия	Лист	Листов	
	4	Кладовая	286,16	ГАП										РП	19	38	
	4	Лифтовой холл	9,75														
	5	Лестничный клетка.	13,96	Архитектор						План на отм -2,900 М 1:100 /Кладовая/				ОсОО "Мега Нур Сити" г. Ош 2025 г.			
			387,70 м²	Архитектор													

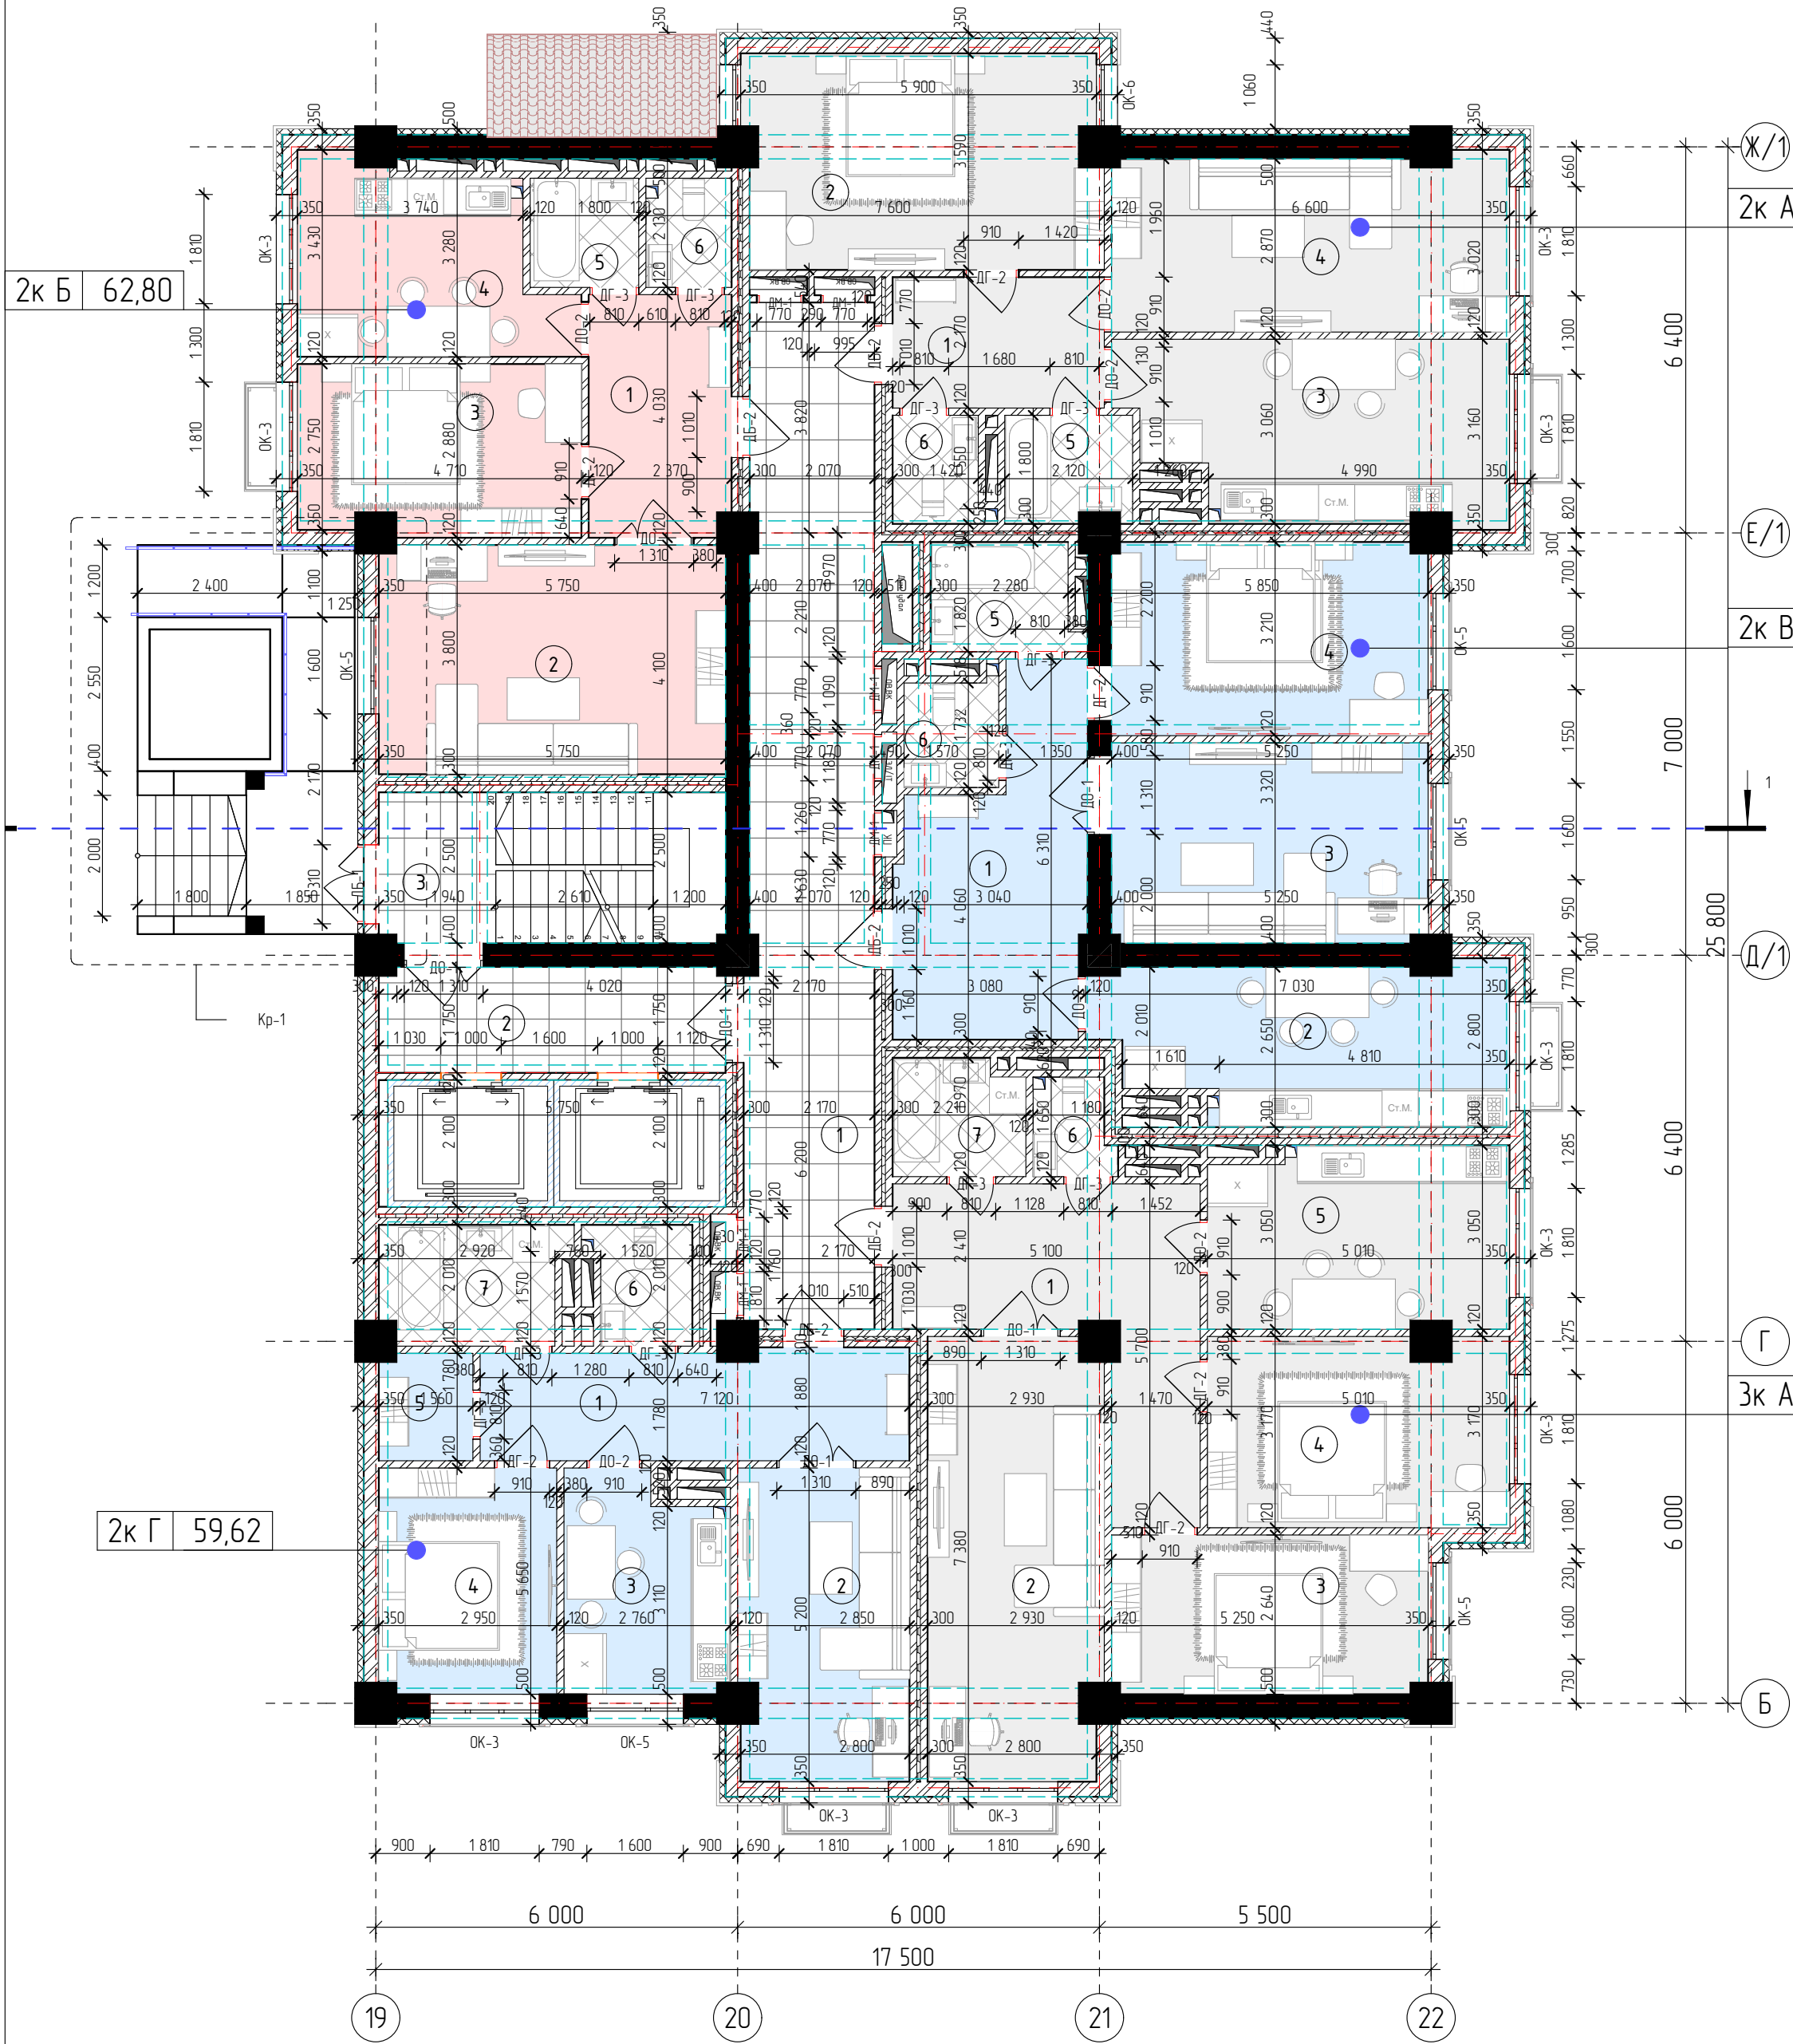
План с 1-го по 5-ти этажи на отм. от 0,000 до 12,400



Экспликация на отм. 0,000-12,400		
№	Название Зоны	Площадь
1	Коридор	35,57
2	Лифтовой холл	9,99
3	Лестничная клетка	14,31
		59,87 м²
2к А		
1	Прихожая	7,62
2	Спальня	20,73
3	Кухня	18,09
4	Гостиная	18,96
5	Ванная	3,68
6	Ванная	2,64
		71,72 м²
2к Б		
1	Прихожая	9,44
2	Гостиная	21,78
3	Спальня	13,14
4	кухня	12,61
5	Ванная	3,26
6	Ванная	2,57
		62,80 м²
2к В		
1	Прихожая	15,67
2	Кухня	16,77
3	Гостиная	17,36
4	Спальня	16,76
5	Ванная	4,26
6	Санузел	2,80
		73,62 м²
2к Г		
1	Прихожая	12,82
2	Гостиная	14,53
3	кухня	9,46
4	Спальня	11,00
5	Спальня	2,73
6	Санузел	3,20
7	Ванная	5,88
		59,62 м²
3к А		
1	Прихожая	16,94
2	Гостиная	21,01
3	Спальня	13,77
4	Гостиная	15,58
5	Кухня	14,76
6	Санузел	2,07
7	Ванная	4,17
		88,30 м²
		415,93 м²

Проектирование 15-ти этажного жилого комплекса «Асман Резиденс №9» в нижних этажах с подземным гаражом по ул. Ю. Абдурахманов в г. Жалал-Абад			
Студия		Лист	38
РП		Лист	20
1-комплекс (Блок 4, ТИП Г)		ОсОО "Мега Нир Сити" 2.0ш.2025.г.	
План с 1-го по 5-ти этажи на отм. от 0,000 до 12,400			

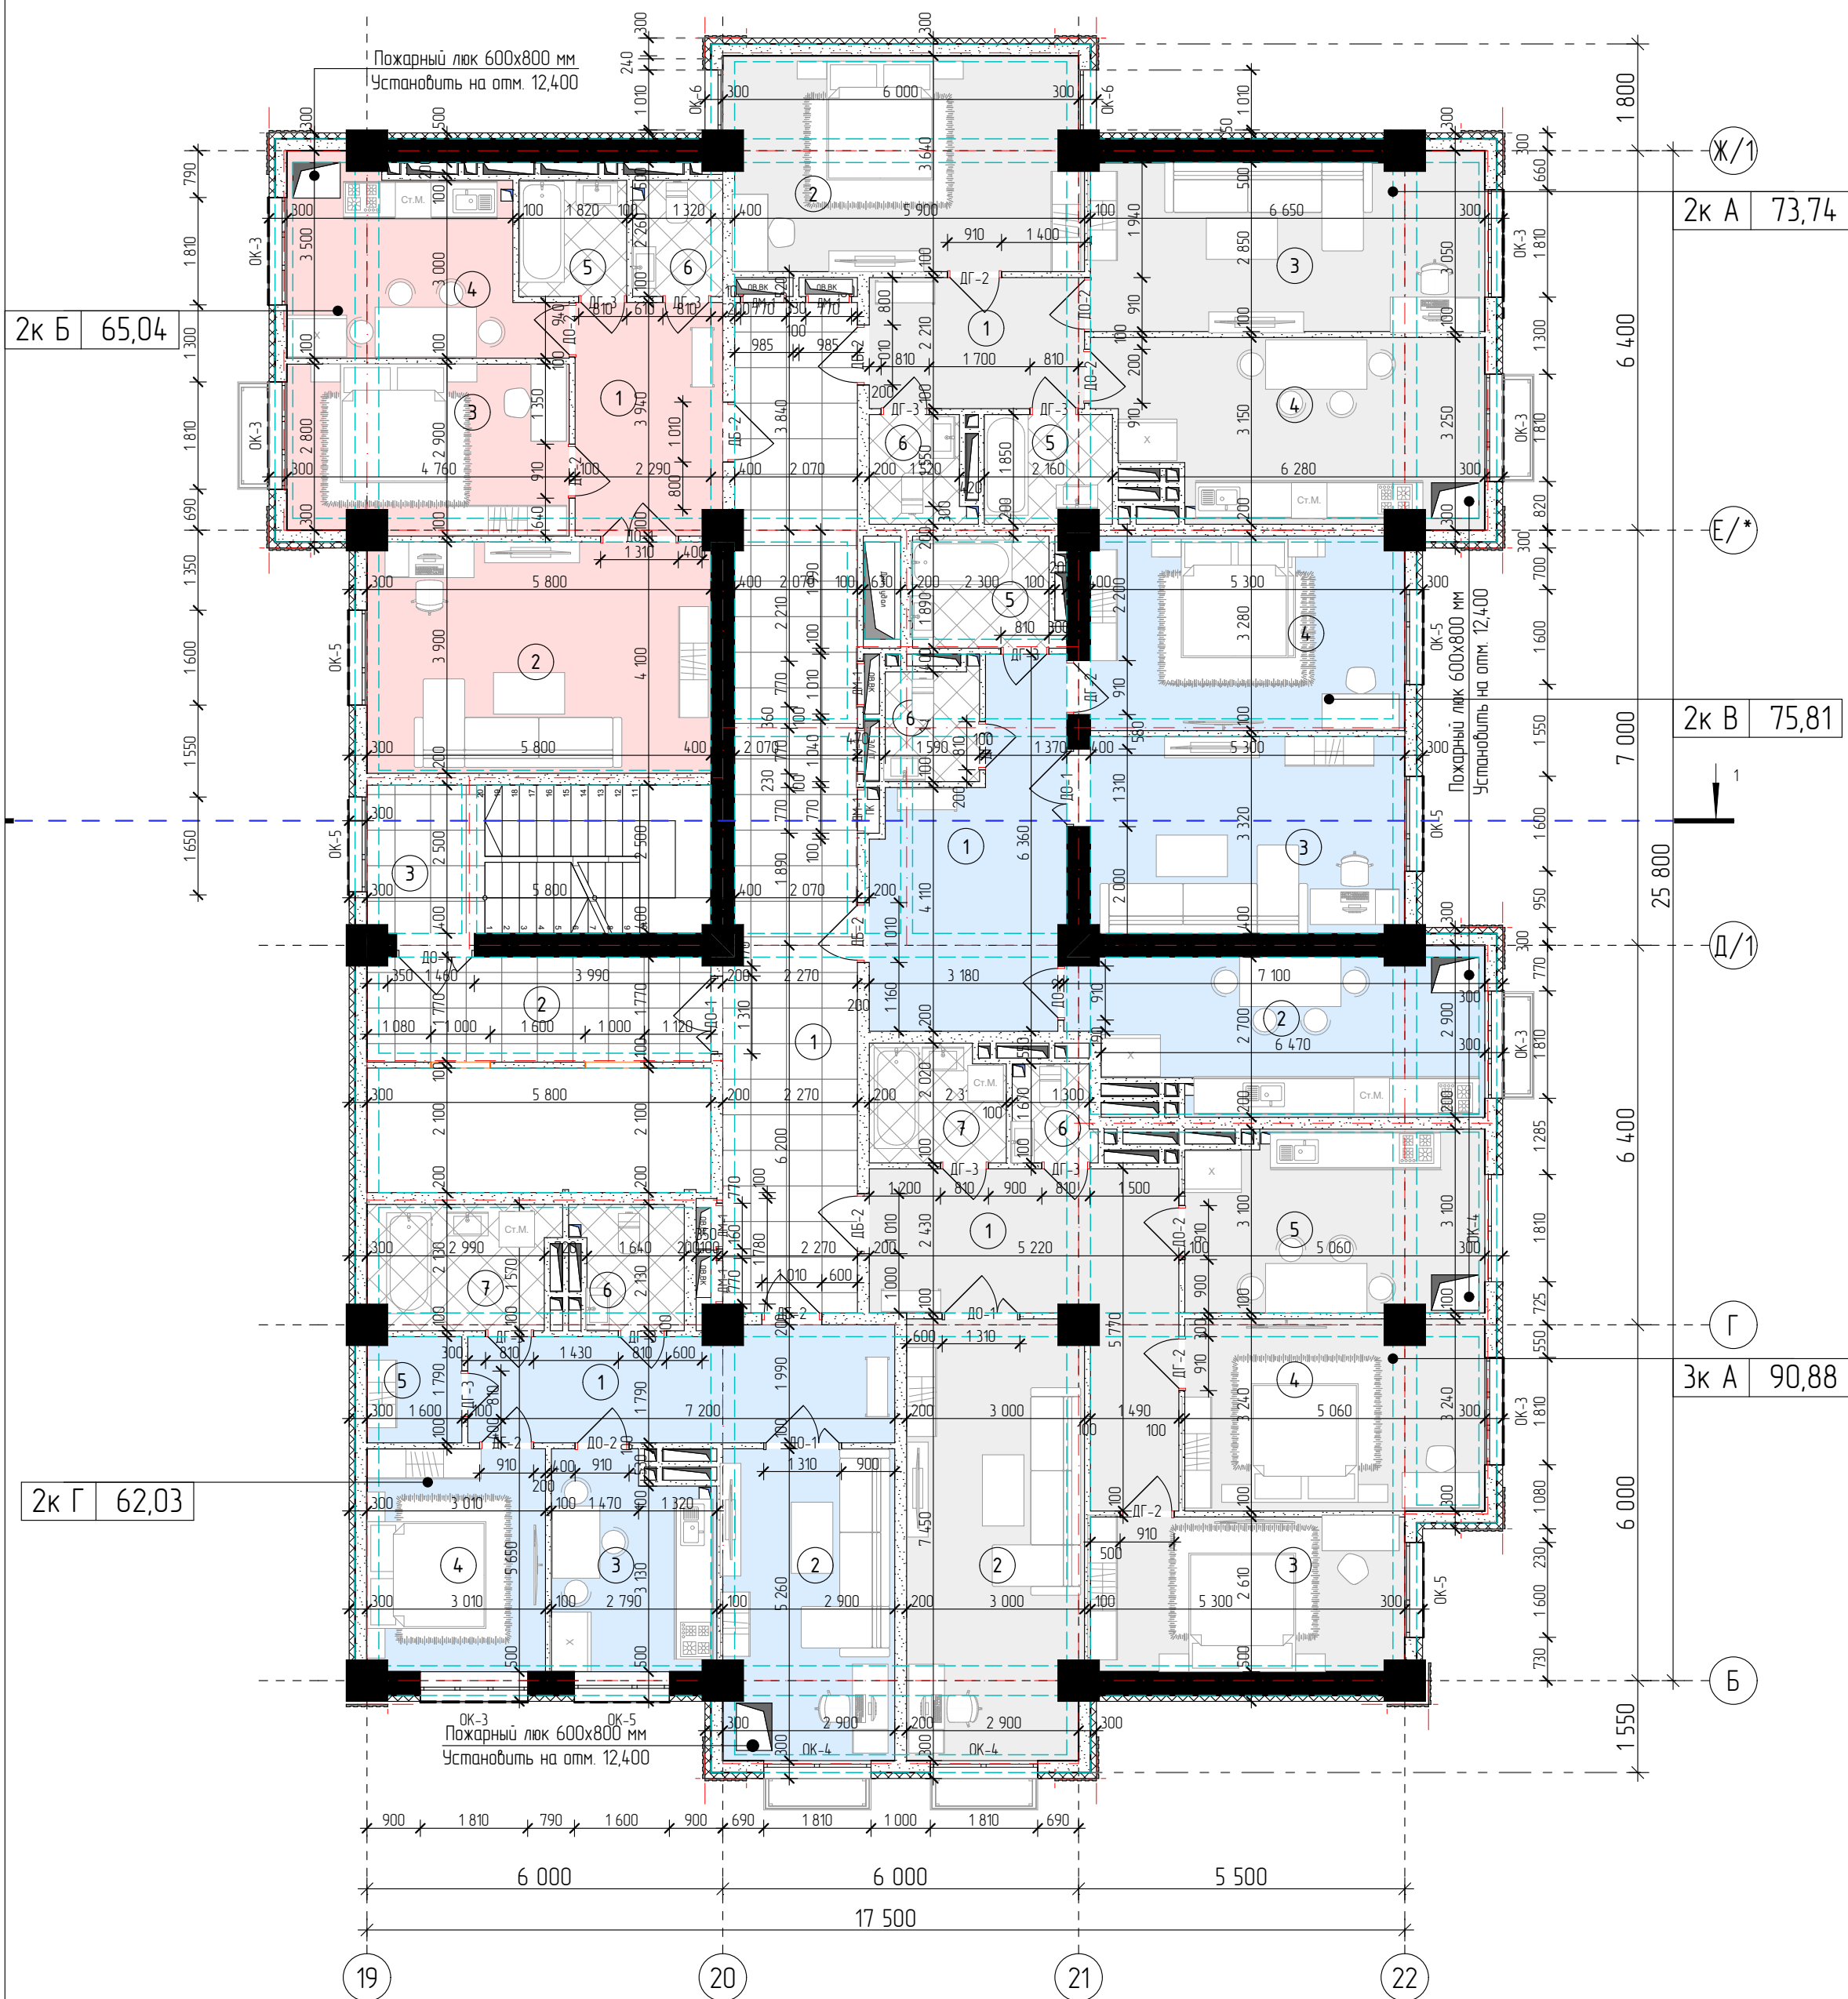
План с 6-го по 15-му этажи на отм. от 15,500 до 43,400




Экспликация на отп 15,500-43,400			
	№	Название Зоны	Площадь
	1	Коридор	36,18
	2	Лифтовой холл	10,19
	3	Лестничная клетка	14,43
			60,80 м²
2к А			
	1	Прихожая	8,02
	2	Спальня	21,18
	3	Кухня	19,02
	4	Гостиная	18,79
	5	Ванная	3,82
	6	Ванная	2,91
			73,74 м²
2к Б			
	1	Прихожая	9,65
	2	Гостиная	22,54
	3	Спальня	13,39
	4	кухня	12,91
	5	Ванная	3,57
	6	Ванная	2,98
			65,04 м²
2к В			
	1	Прихожая	16,26
	2	Кухня	17,30
	3	Гостиная	17,52
	4	Спальня	17,26
	5	Ванная	4,46
	6	Санузел	3,01
			75,81 м²
2к Г			
	1	Прихожая	13,29
	2	Гостиная	15,01
	3	кухня	9,61
	4	Спальня	11,25
	5	Спальня	2,81
	6	Санузел	3,67
	7	Ванная	6,39
			62,03 м²
3к А			
	1	Прихожая	17,47
	2	Спальня	21,73
	3	Спальня	13,73
	4	Спальня	16,08
	5	Кухня	15,14
	6	Санузел	2,26
	7	Ванная	4,47
			90,88 м²

							Шифр: Б/Ш	-АР
							Проектирование 15-ти этажного жилого комплекса «Асман Резиденс №9» в нижних этажах с подземным автопаркингом по ул. Ю. Абдурахманов в г. Жалал-Абад	
							"Асман 9" 1-комплекс (Блок 4, ТИП Г)	
изм.	Коп уч	Лист	№ док	Подпись	Дата			
ГАП								
Архитектор								
Архитектор							План с 6-го по 15-й этаж на отп. от 15,500 до 43400	Особо "Мега Нур Сити". г. Бишкек 2025 г.

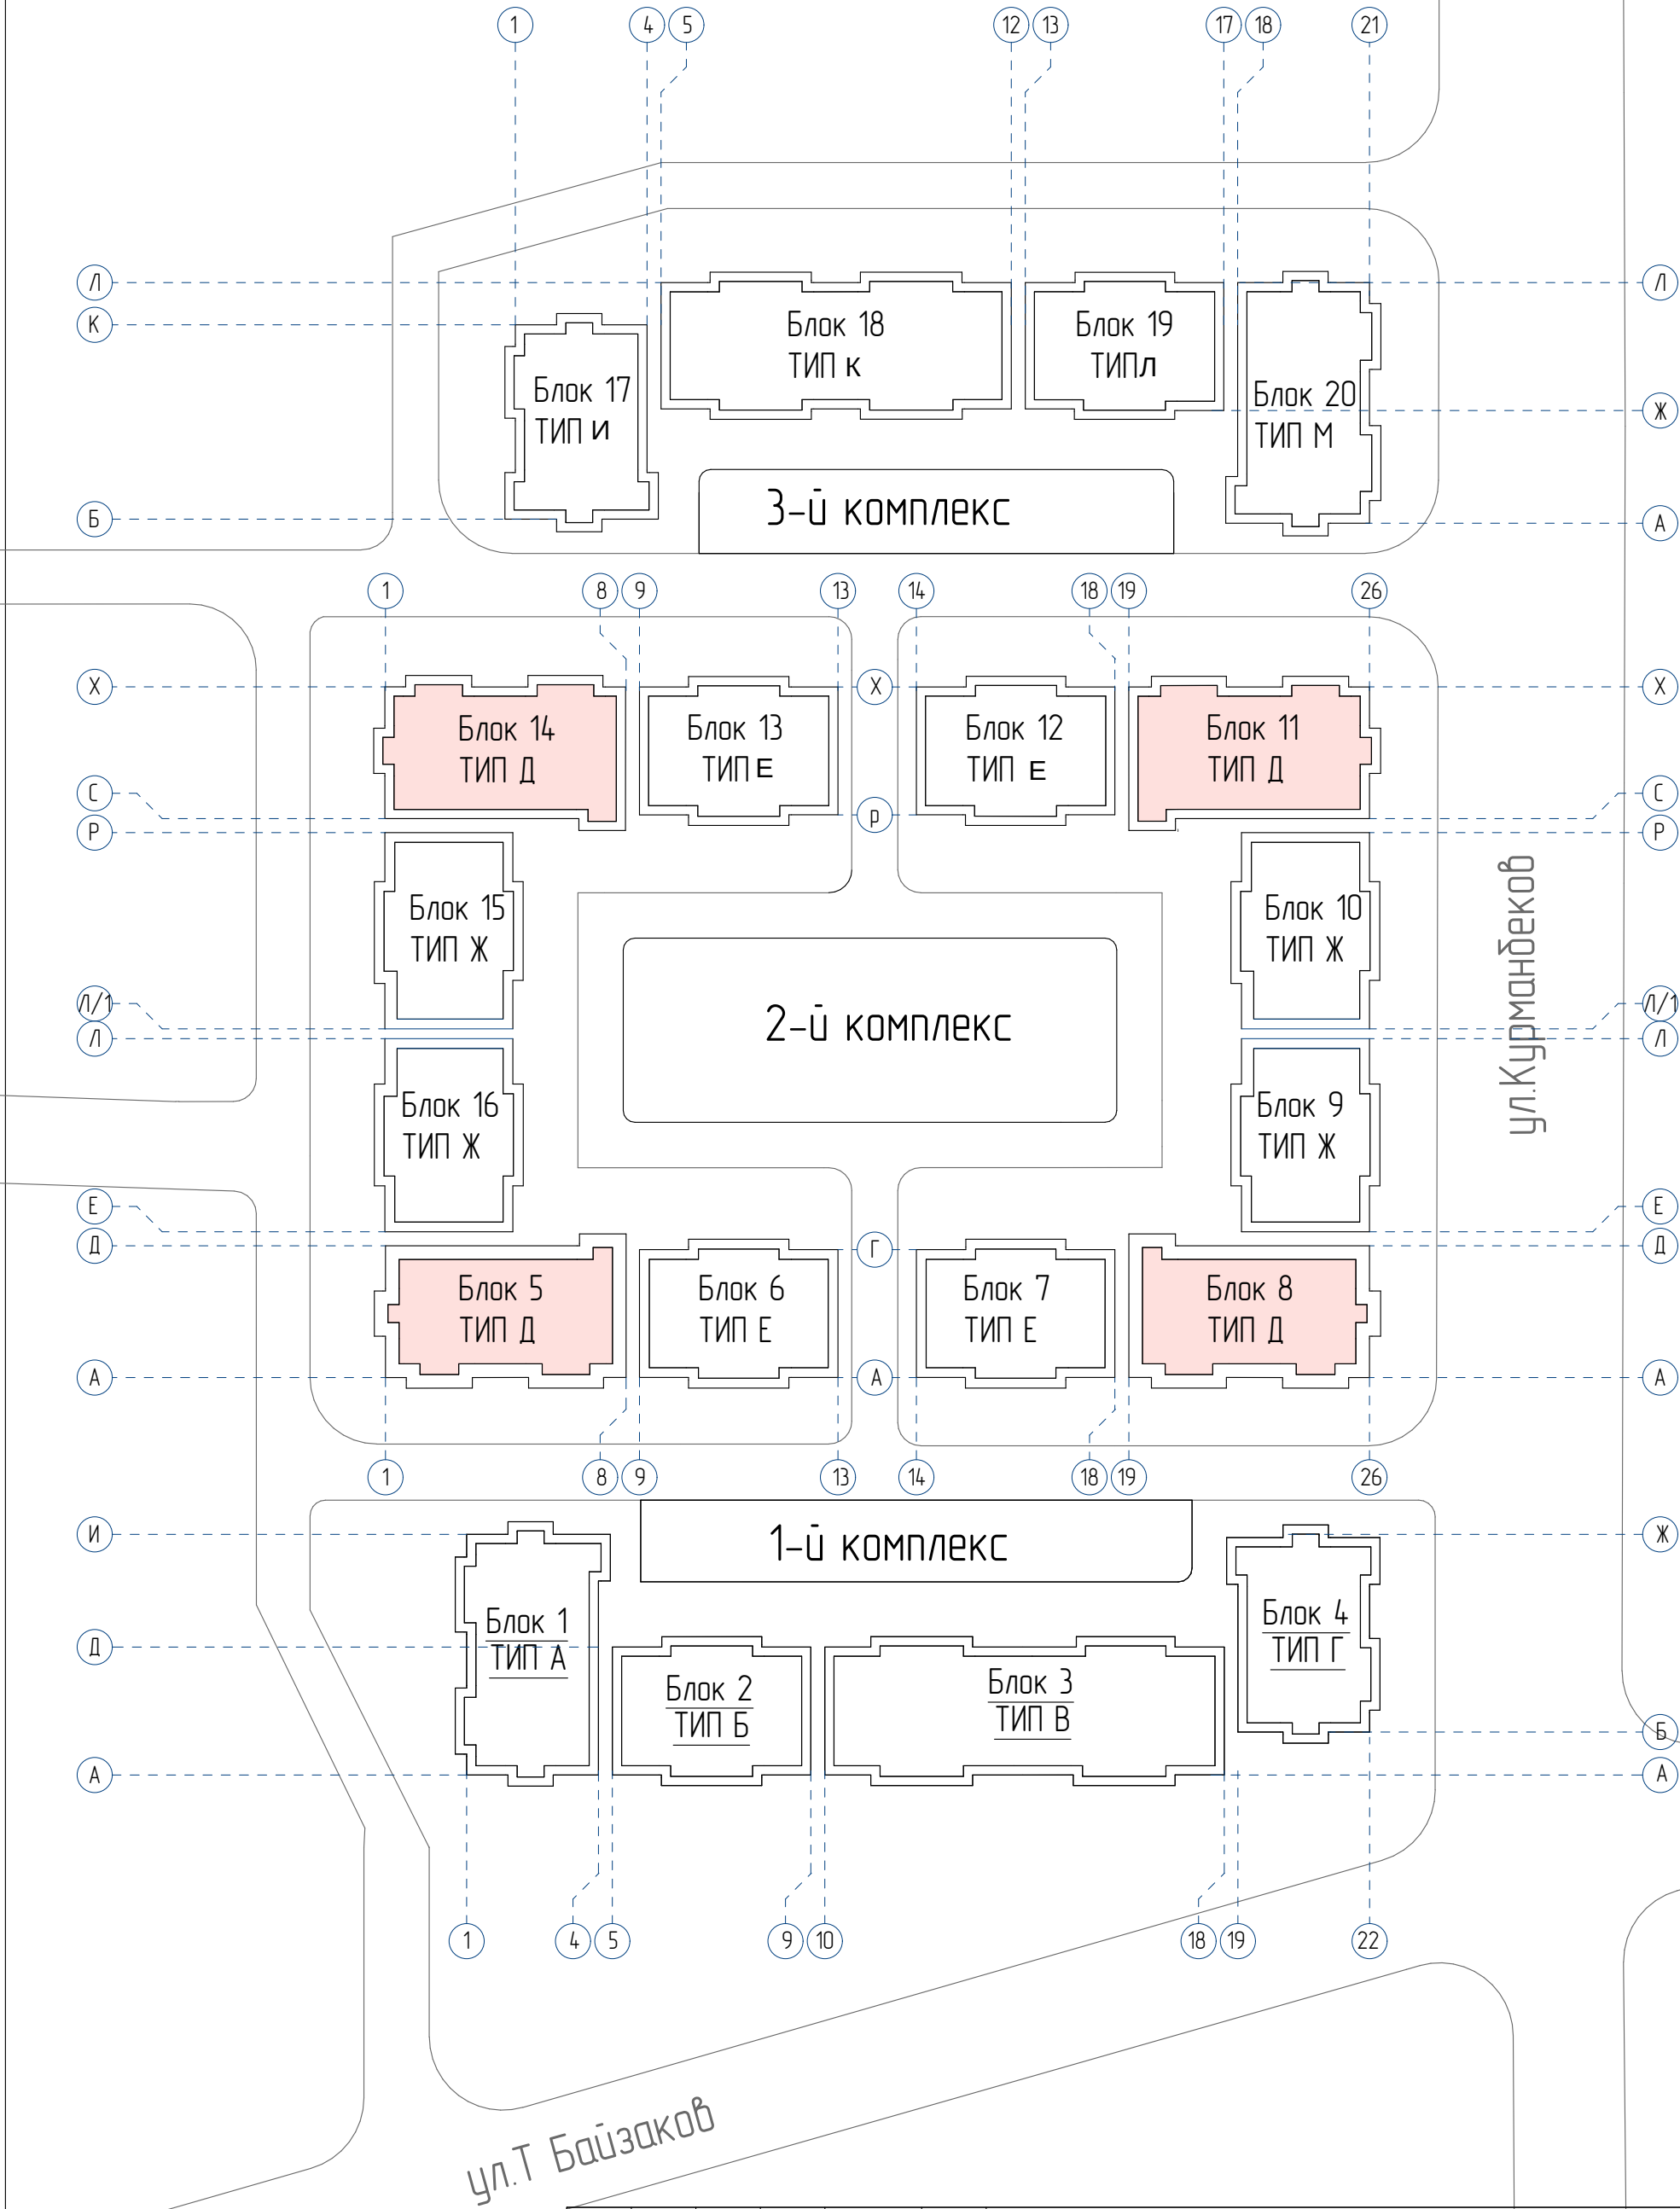Схема блокіроўкі “Асман 9 Жалал-Абад”




						Шифр: Б/Ш			-АР	
						Проектирование 15-ти этажного жилого комплекса «Асман Резиденс №9» в нижних этажах с подземным автопаркингом по ул. Ю.Абдурахманов в г. Жалал-Абад				
изм	Кол уч	Лист	№-док	Подпись	Дата					
ГАП										
						<u>Асман 9</u> <u>2 Комплекс (Блок -5,8,11,14 Типа Д)</u>	Стадия	Лист	Листов	
Архитектор							РП	1	20	
						<u>Схема блокировки</u>	<u>ООО "Мега Нур Сити"</u> <u>г. Ош 2024 г.</u>			
Архитектор										

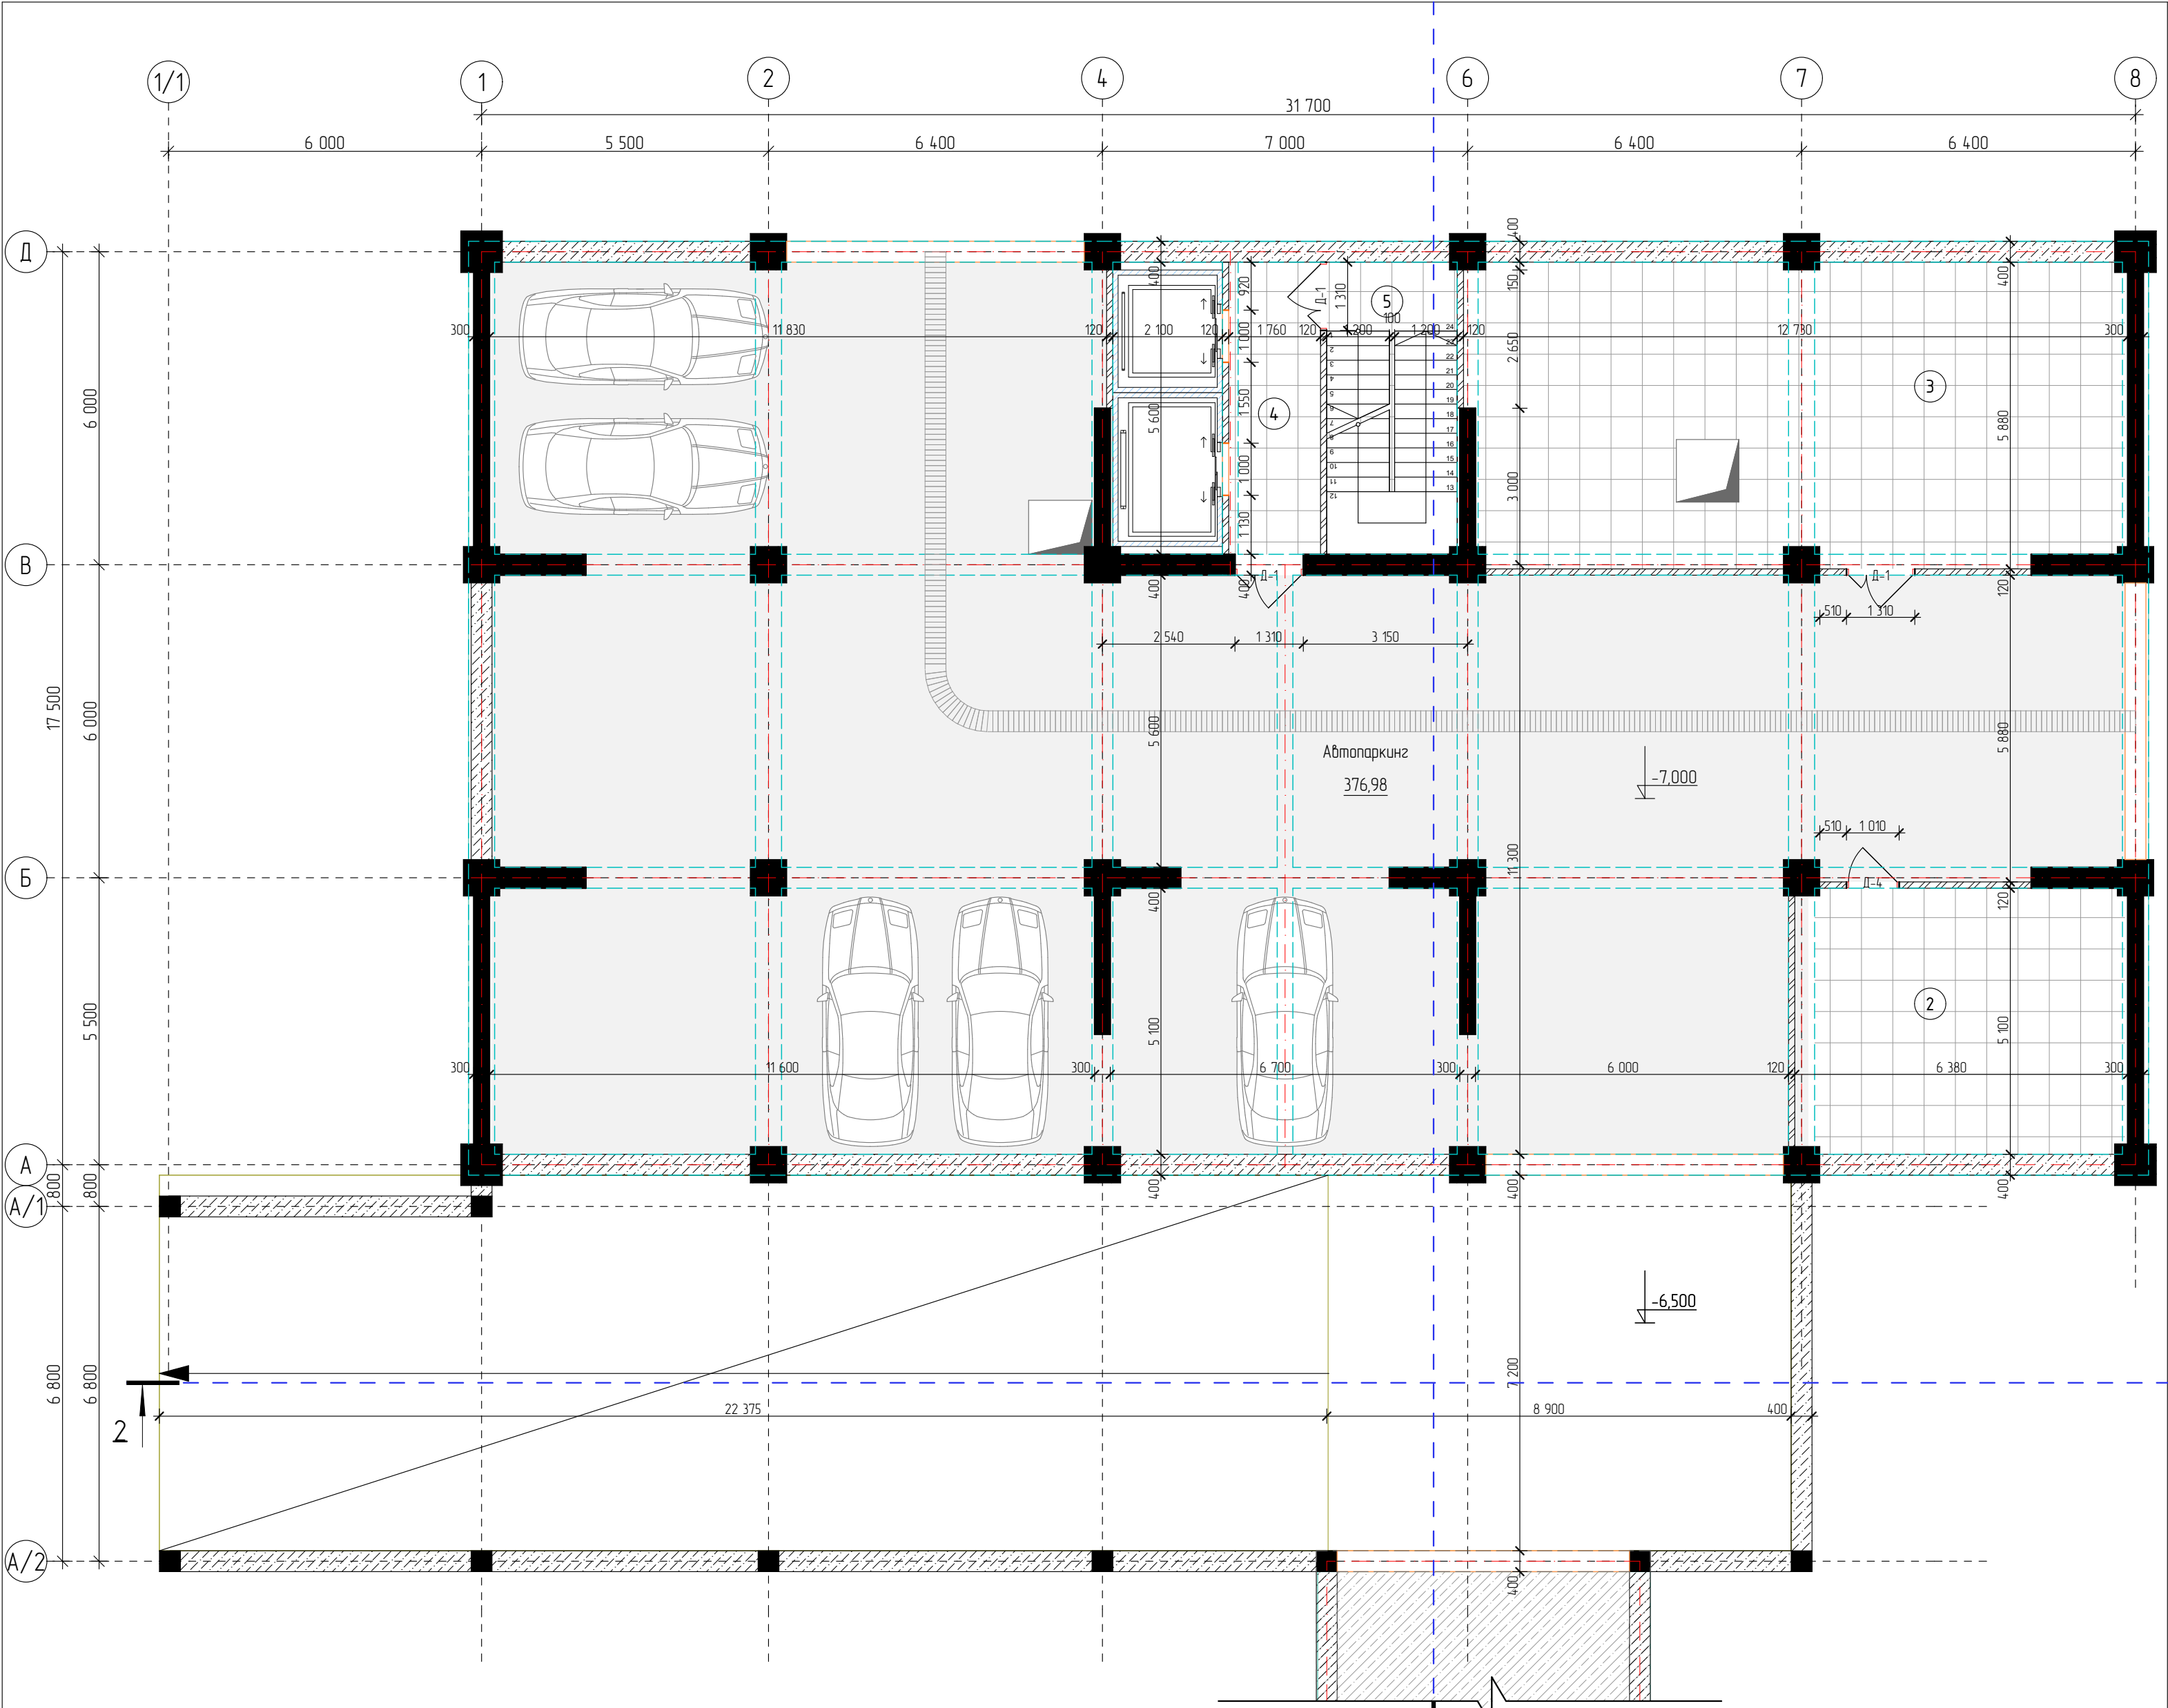

Экспликация на отм. -7,000			
	№	Название Зоны	Площадь
	1	Автопаркинг	376,98
	2	Электрощитовая	30,25
	3	Тепловой узел, насосная	72,59
	4	Лифтовой холл	9,86
	5	Лестничной клетка	13,96
			503,64 м²


1						Шифр: Б/Ш -АР			
						Проектирование 15-ти этажного жилого комплекса «Асман Резиденс №9» в нижних этажах с подземным автопаркингом по ул. Ю.Абдурахманов в г. Жалал-Абад			
изм	Кол	уч	Лист	№-док	Подпись	Дата	Стация	Лист	Листов
ГАП							РП	12	20
Архитектор							Асман 9		
Архитектор							2 Комплекс (Блок -5,8,11,14 Типа Д)		
							План на отм. -7,000 М 1:100 /Автопаркинг/		
							ООО "Мега Нур Сити"		
							г. Ош 2024 г.		

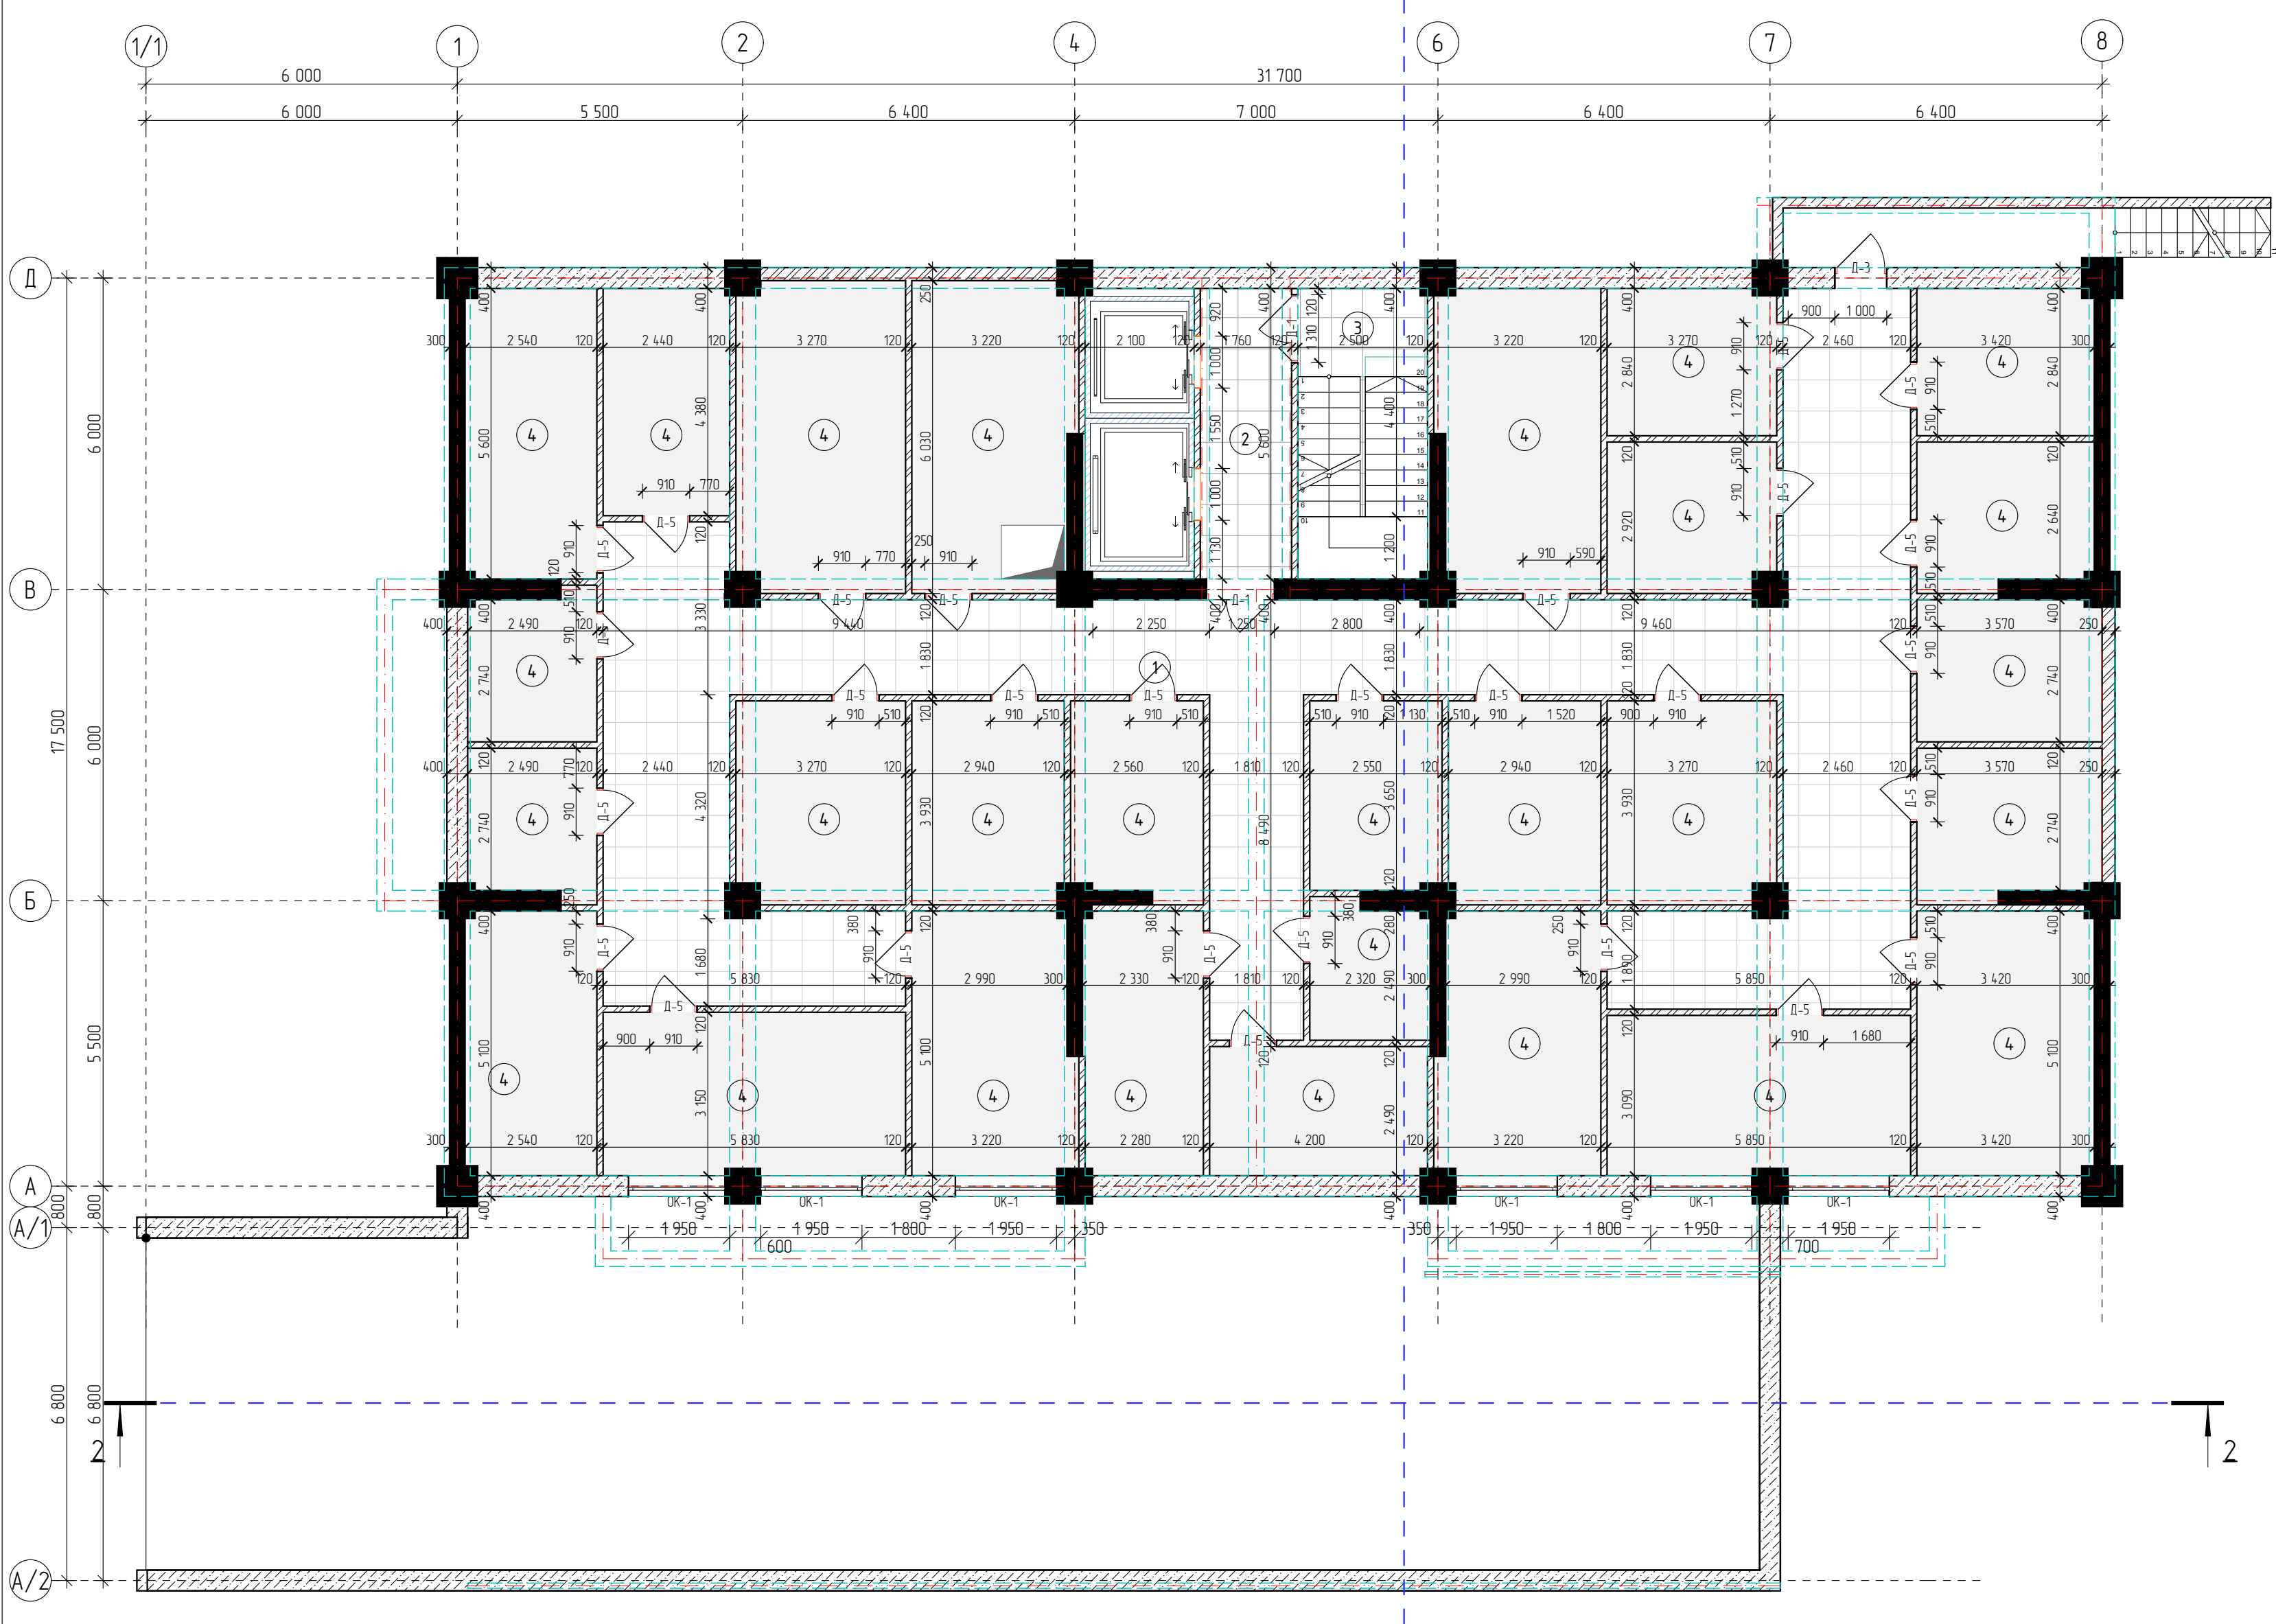План на отм. -3,100 М 1:100 /Кладовая/



Экспликация на отм. -3,100			
	№	Название Зоны	Площадь
	1	Коридор	117,88
	2	Лифтовой холл	9,86
	3	Лестничная клетка	13,96
	4	Кладовая	343,81
			485,51 м²

						Шифр: Б/Ш				-АР	
						Проектирование 15-ти этажного жилого комплекса «Асман Резиденс №9» в нижних этажах с подземным автопаркингом по ул. Ю.Абдурахманов в г. Жалал-Абад					
изм	Кол	уч	Лист	№-док	Подпись	Дата					
ГАП									Стадия	Лист	Листов
							Асман 9 2 Комплекс (Блок -5,8.11.14 Типа Д)		РП	13	20
Архитектор											
Архитектор							План на отм. -3.100 М 1:100 /Кладовая/		ООО "Мега Нур Сити" г. Ош 2024 г.		

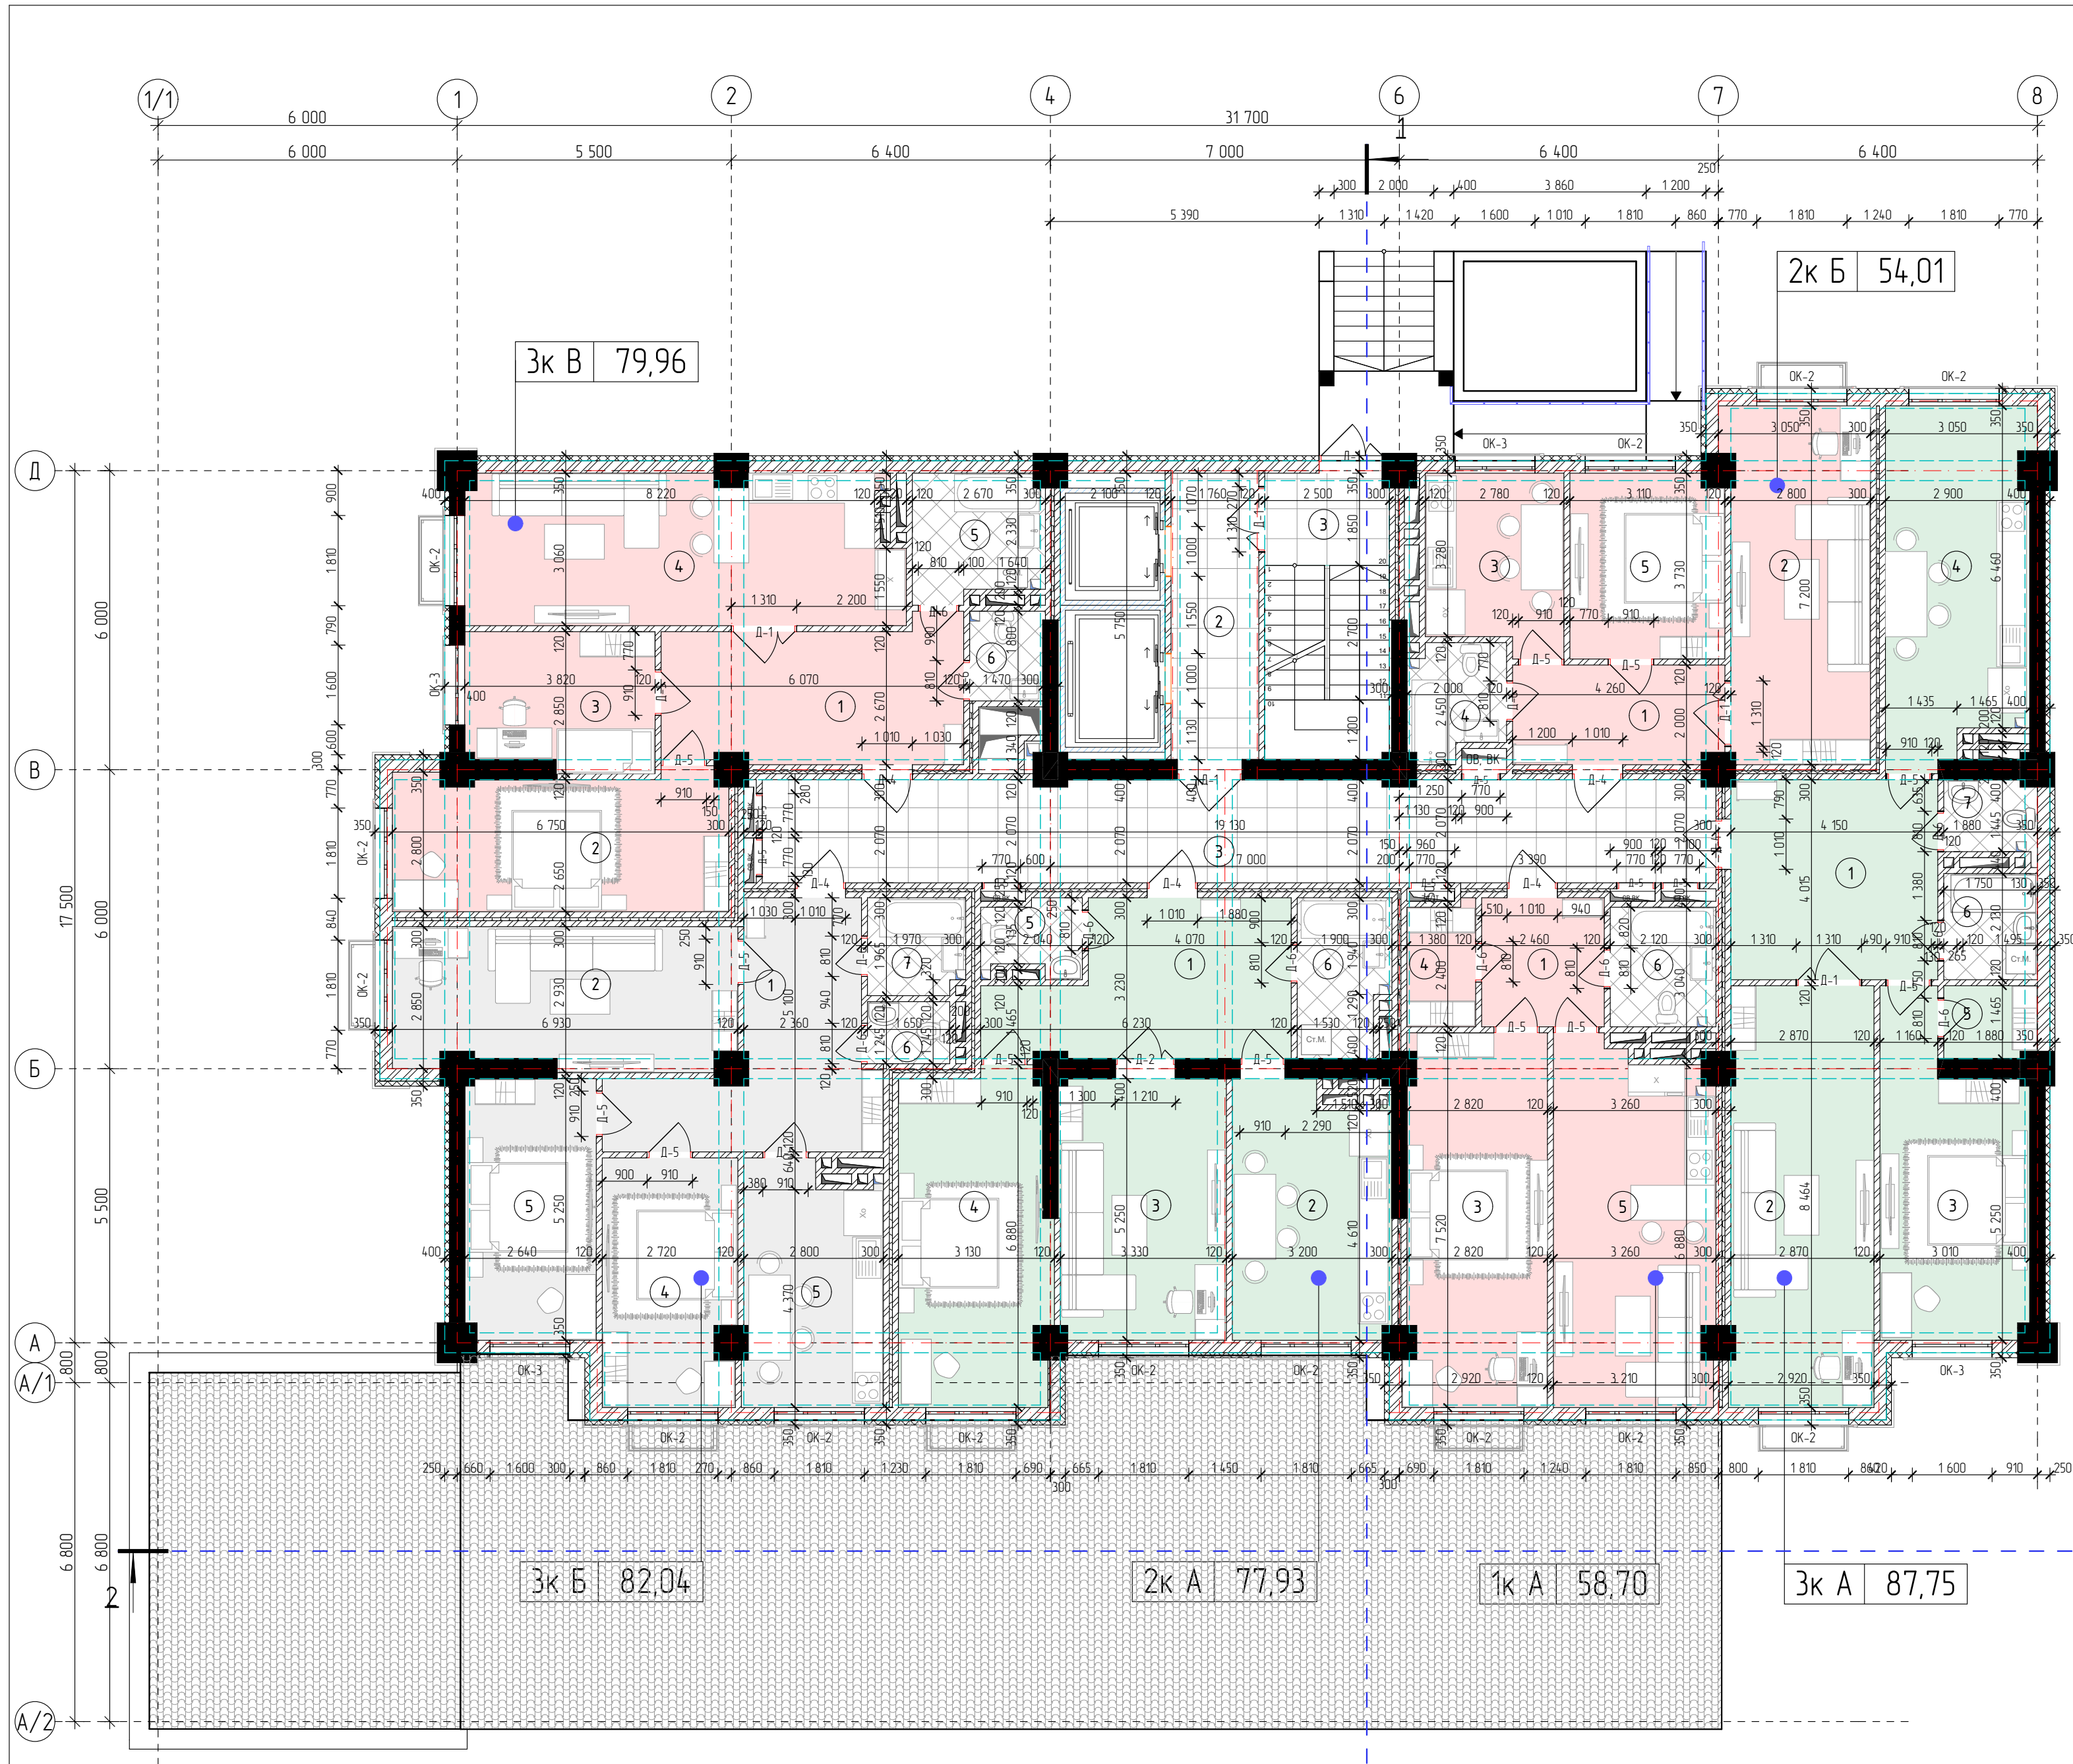

Экспликация на отм. 0.000		
№	Название Зоны	Площадь
2	Лифтовой холл	10,12
3	Коридор	39,34
3	Лестничная клетка	14,44
		63,90 м²
1к А		
1	Прихожая	6,37
3	Гостиная	21,02
4	Кладовая	3,37
5	Кухня	22,85
6	Ванная	5,09
		58,70 м²
2к А		
1	Прихожая	16,21
2	Кухня	15,85
3	Гостиная	17,55
4	Спальня	19,85
5	Санузел	2,81
6	Ванная	5,66
		77,93 м²
2к Б		
1	Прихожая	8,40
2	Гостиная	20,30
3	Кухня	9,58
4	Ванная	4,28
5	Спальня	11,45
		54,01 м²
3к А		
1	Прихожая	16,65
2	Гостиная со студией	24,20
3	Спальня	17,85
4	Спальня	19,64
5	Гардероб	2,70
6	Ванная	4,00
7	Санузел	2,71
		87,75 м²
3к Б		
1	Прихожая	16,78
2	Гостиная	19,26
4	Спальня	13,24
5	Кухня	13,20
5	Спальня	13,74
6	Санузел	2,05
7	Ванная	3,77
		82,04 м²
3к В		
1	Прихожая	16,35
2	Спальня	18,18
3	Спальня	10,34
4	Гостиная со студией	25,96
5	Ванная	6,48
6	Санузел	2,65
		79,96 м²
		504,29 м²

Экспликация на отм. 0.000

Проектирование 15-ти этажного жилого комплекса «Асман Резиденс №9» в нижних этажах с подземным автопаркингом по ул. Ю.Абдрахманов в г. Жалал-Абад

Асман 9

2 Корпус (Блок -58.11.14.1104.Д)

План на отм. 0.000 М 1:100

2024.2

Листов

Лист

14

20

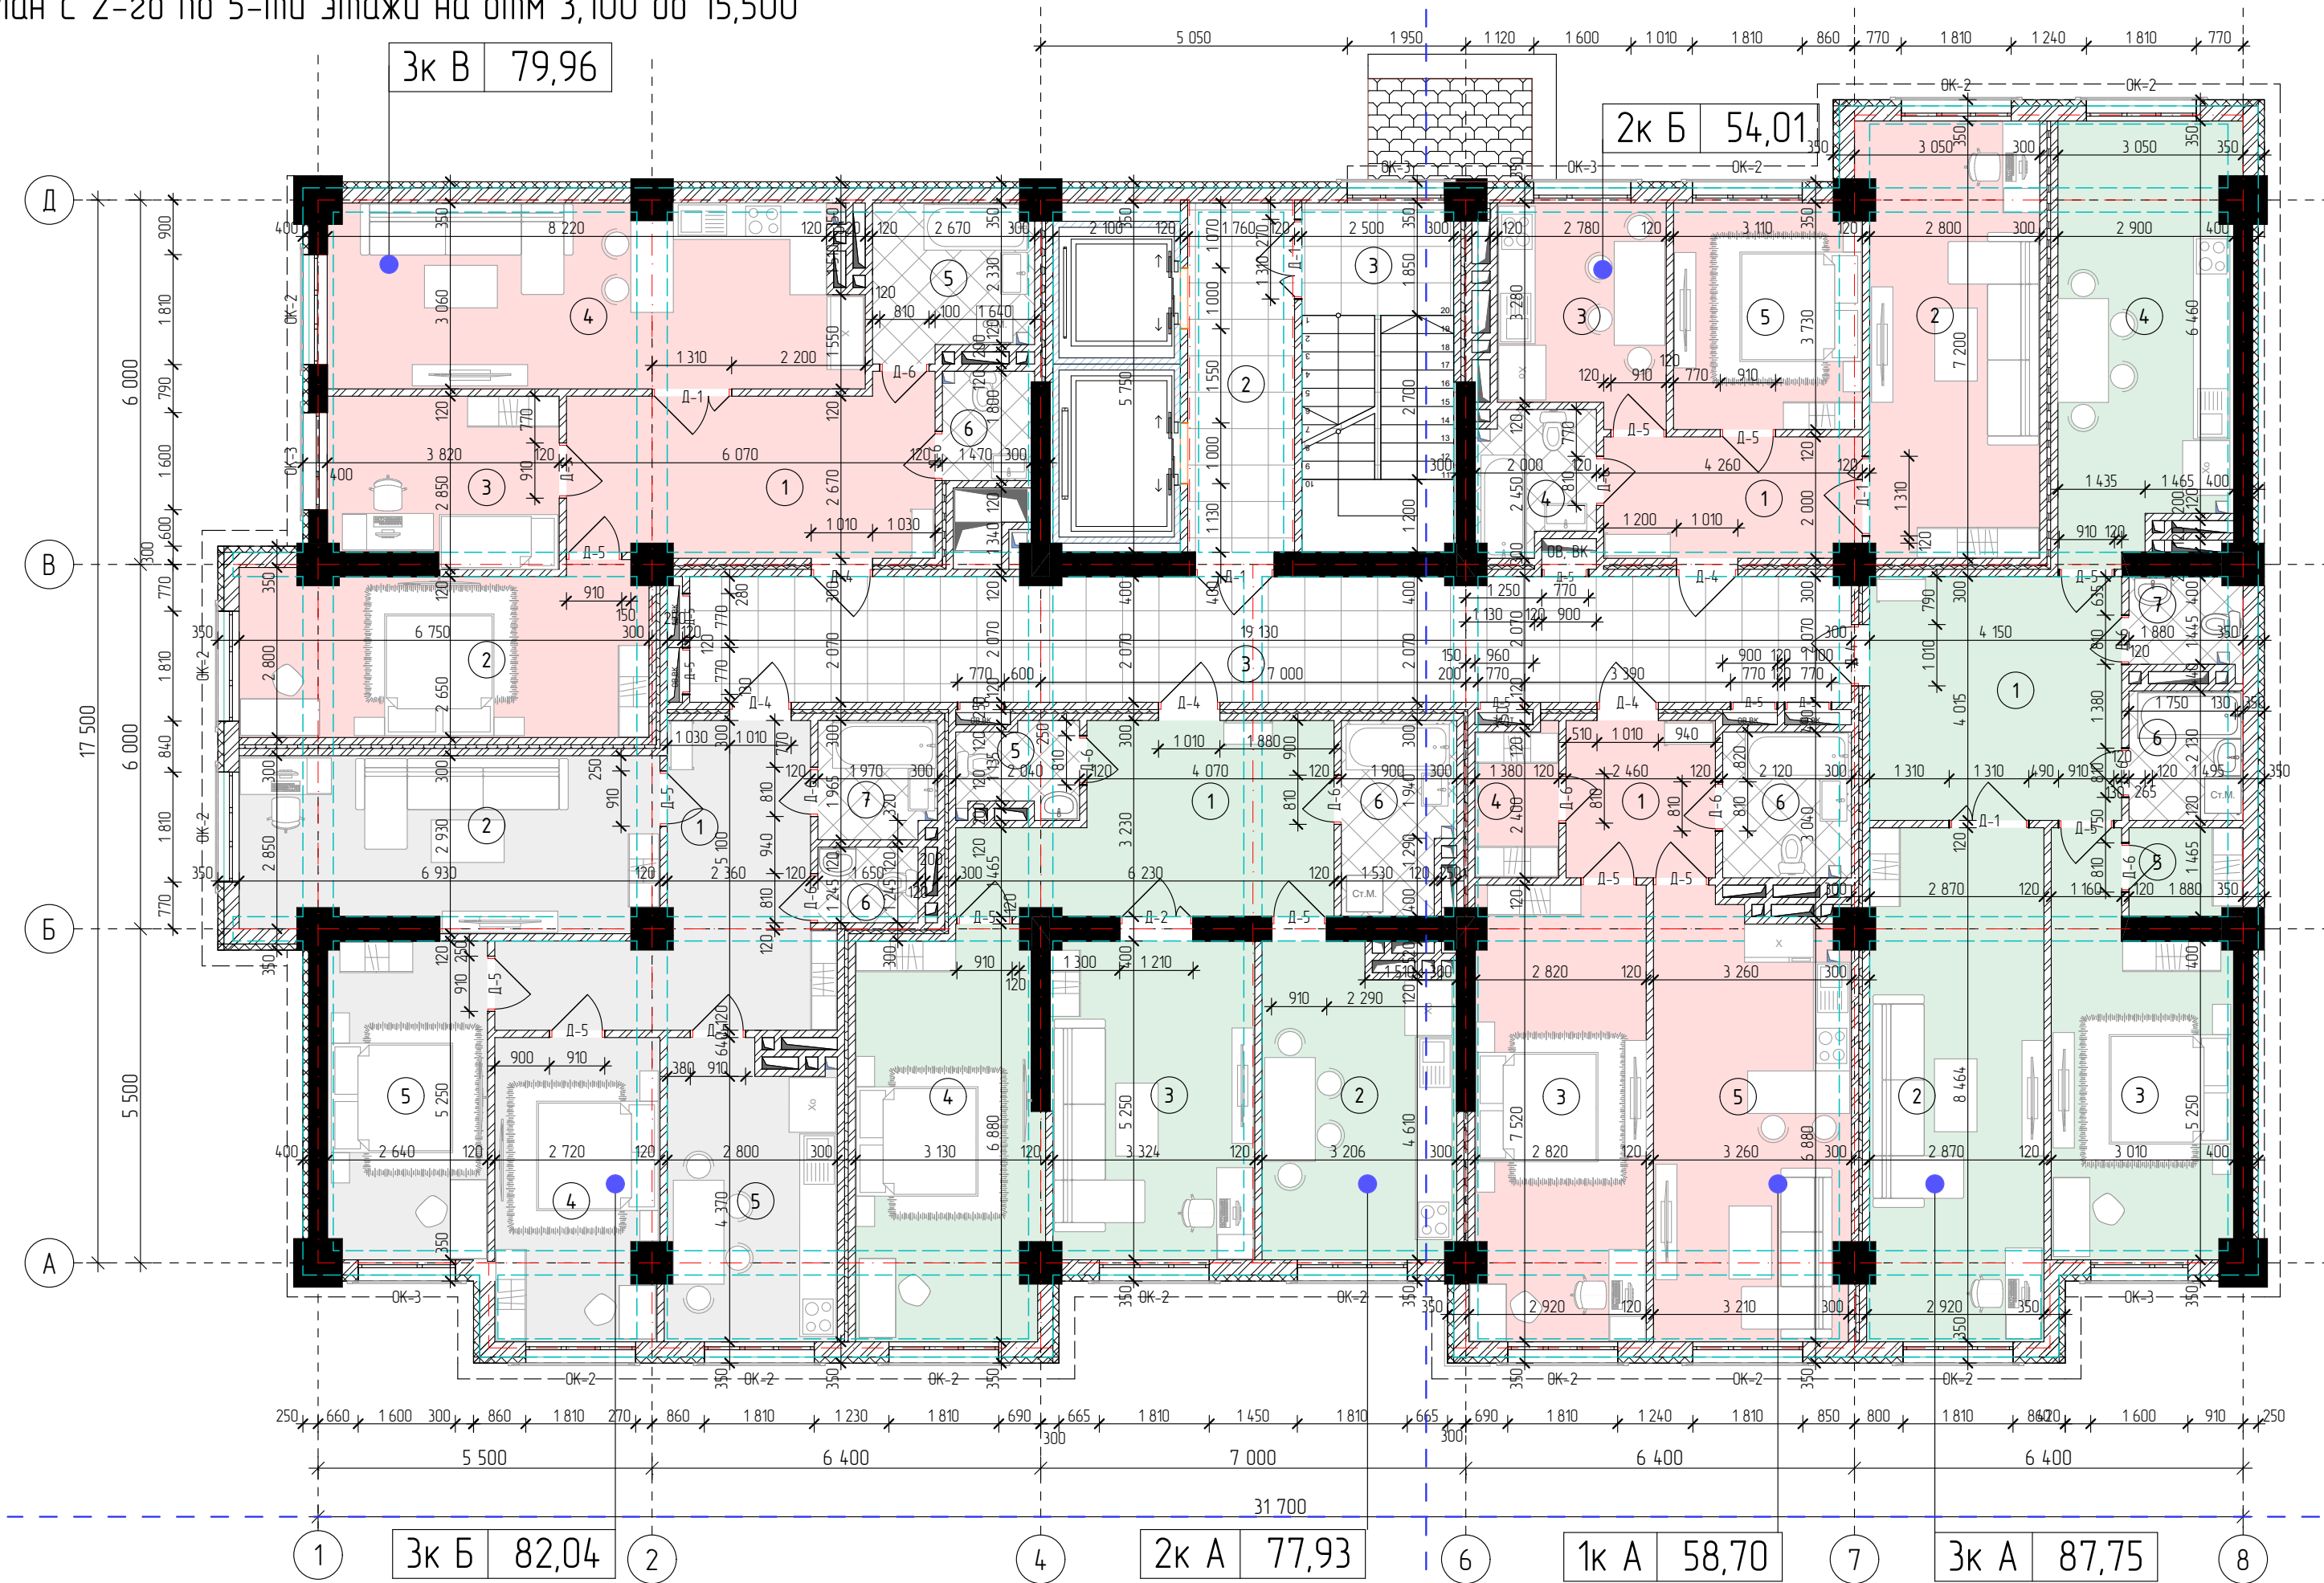
Студия

РП

Шифр: Б/Ш

АР

План с 2-го по 5-ти этажи на отн 3,100 до 15,500



Экспликация на отн 3,100-15,500			-АР	
№	Название Зоны	Площадь	Шифр Б/Ш	
Подъезд-1			Шифр Б/Ш	
2	Лифтовой холл	10,12		
3	Коридор	39,34		
3	Лестничная клетка	14,44		
		63,90 м²		
1к А			Шифр Б/Ш	
1	Прихожая	6,37		
3	Гостиная	21,02		
4	Кладовая	3,37		
5	Кухня	22,85		
6	Ванная	5,09		
		58,70 м²		
2к А			Шифр Б/Ш	
1	Прихожая	16,21		
2	Кухня	15,85		
3	Гостиная	17,55		
4	Спальня	19,85		
5	Санузел	2,81		
6	Ванная	5,66		
		77,93 м²		
2к Б			Шифр Б/Ш	
1	Прихожая	8,40		
2	Гостиная	20,30		
3	Кухня	9,58		
4	Ванная	4,28		
5	Спальня	11,45		
		54,01 м²		
3к А			Шифр Б/Ш	
1	Прихожая	16,65		
2	Гостиная со студией	24,20		
3	Спальня	17,85		
4	Спальня	19,64		
5	Гардероб	2,70		
6	Ванная	4,00		
7	Санузел	2,71		
		87,75 м²		
3к Б			Шифр Б/Ш	
1	Прихожая	16,78		
2	Гостиная	19,26		
4	Спальня	13,24		
5	Кухня	13,20		
5	Спальня	13,74		
6	Санузел	2,05		
7	Ванная	3,77		
		82,04 м²		
3к В			Шифр Б/Ш	
1	Прихожая	16,35		
2	Спальня	18,18		
3	Спальня	10,34		
4	Гостиная со студией	25,96		
5	Ванная	6,48		
6	Санузел	2,65		
		79,96 м²		
		504,29 м²		

Асман Резиденс №9

Проектирование 15-ти этажного жилого комплекса «Асман Резиденс №9» в нижних этажах с подземным автомобильным паркингом по ул. Ю.Абдурахманов в г. Жалал-Абад

Асман 9

2.Комплекс (Блок -5.8.11.14.15) ДП

План с 2-го по 5-ти этажи на отн 3,100 до 15,500

Листов

Лист

20

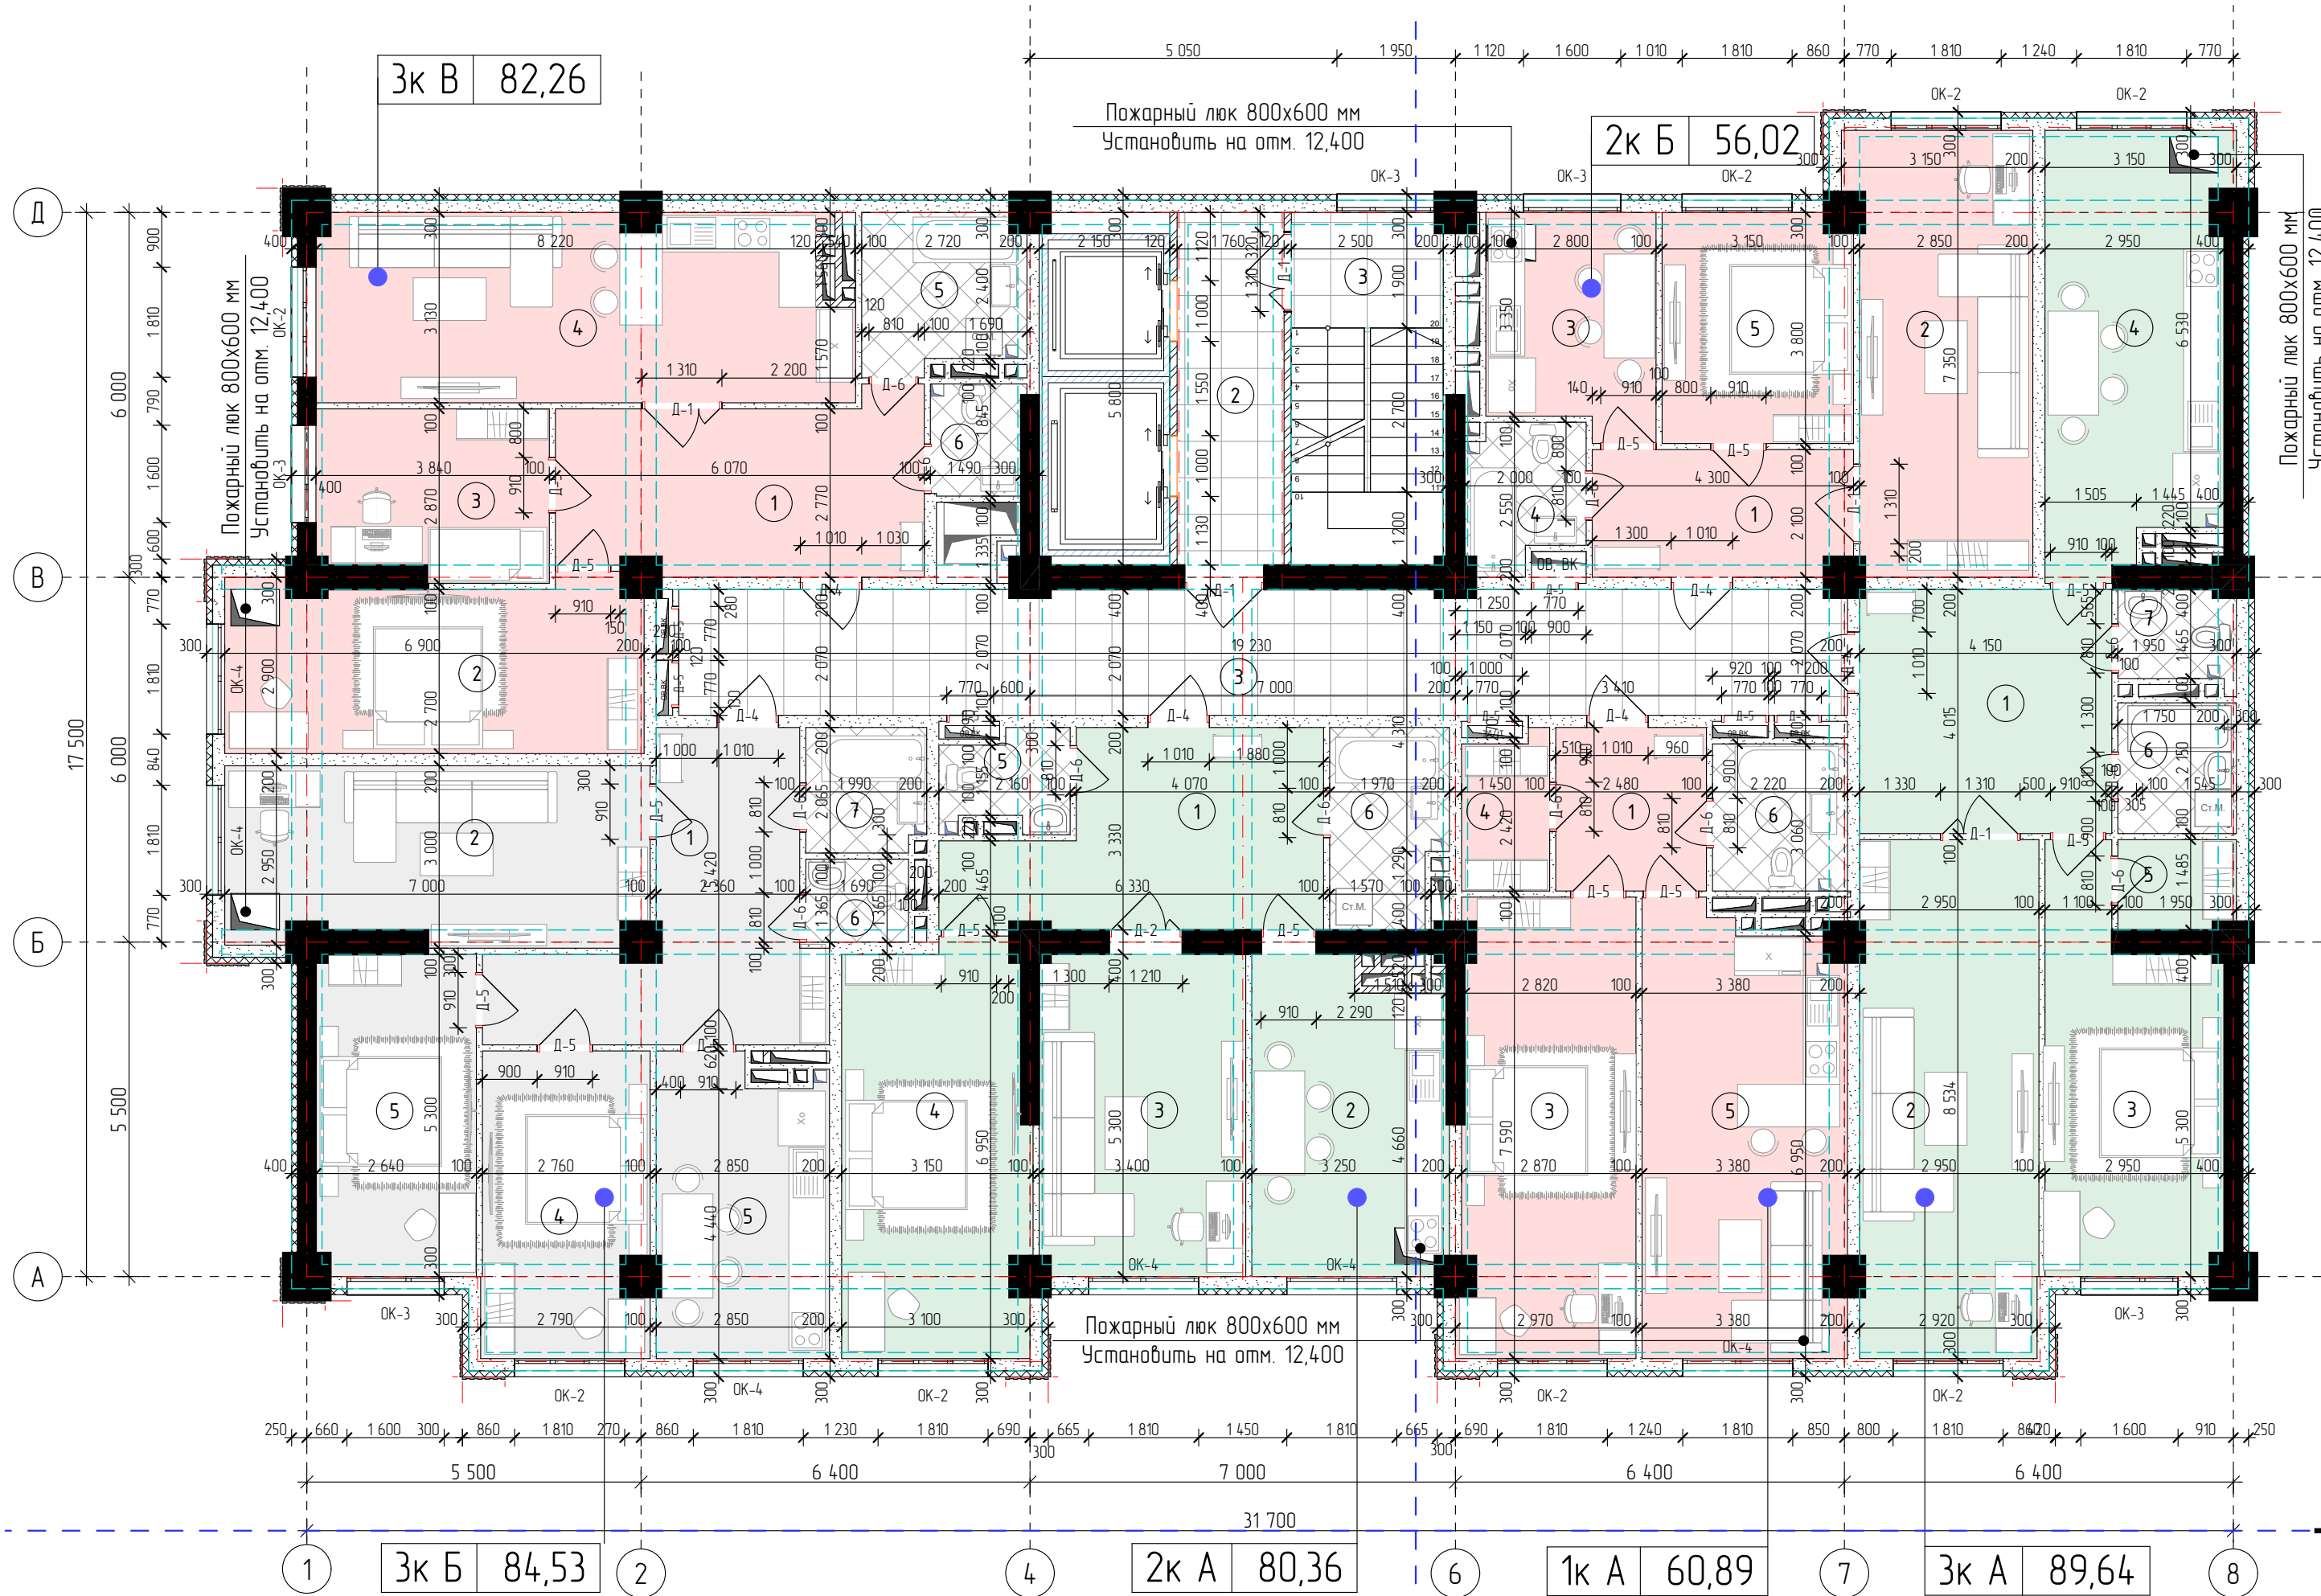
РП

15

Статус

2.Ош 2024 г.


План с 6-го по 15-ти этажи на отм 18,600 до 43,400




Экспликация на отм. от 12.400-43.400			-АР	
	№	Название Зоны		
Подъезд-1				
	2	Лифтовой холл	10,21	
	3	Коридор	39,54	
	3	Лестничный клетка	14,56	
			64,31 м²	
1к А				
	1	Прихожая	6,67	
	3	Гостиная	21,40	
	4	Кладовая	3,60	
	5	Кухня	23,85	
	6	Ванная	5,37	
			60,89 м²	
2к А				
	1	Прихожая	16,76	
	2	Кухня	16,11	
	3	Гостиная	17,92	
	4	Спальня	20,37	
	5	Санузел	3,16	
	6	Ванная	6,04	
			80,36 м²	
2к Б				
	1	Прихожая	8,85	
	2	Гостиная	21,14	
	3	Кухня	9,85	
	4	Ванная	4,39	
	5	Спальня	11,79	
			56,02 м²	
3к А				
	1	Прихожая	16,65	
	2	Гостиная со студией	25,00	
	3	Спальня	17,58	
	4	Спальня	20,52	
	5	Гардероб	2,84	
	6	Ванная	4,19	
	7	Санузел	2,86	
			89,64 м²	
3к Б				
	1	Прихожая	17,20	
	2	Гостиная	19,91	
	4	Спальня	13,65	
	5	Кухня	13,58	
	5	Спальня	13,86	
	6	Санузел	2,31	
	7	Ванная	4,02	
			84,53 м²	
3к В				
	1	Прихожая	16,78	
	2	Спальня	18,98	
	3	Спальня	10,44	
	4	Гостиная со студией	26,55	
	5	Ванная	6,75	
	6	Санузел	2,76	
			82,26 м²	
			518,01 м²	

Проектирование 15-ти этажного жилого комплекса «Асман Резиденс №9» в нижних этажах с подземным автостоянгом по ул. Ю.Абдурахманов в г. Жалал-Абад			
Шифр: Б/Ш		Асман 9 2.Комплекс (Блок -5.8.11.14.15а.1Д)	
		Студия	РП
		Лист	16
		Листов	20
		ОсОО "Мега Нур Сити" 2.0ш.2024.г.	
		План с 6-го по 15-ти этажи на отм. 18.600 до 43.400.	

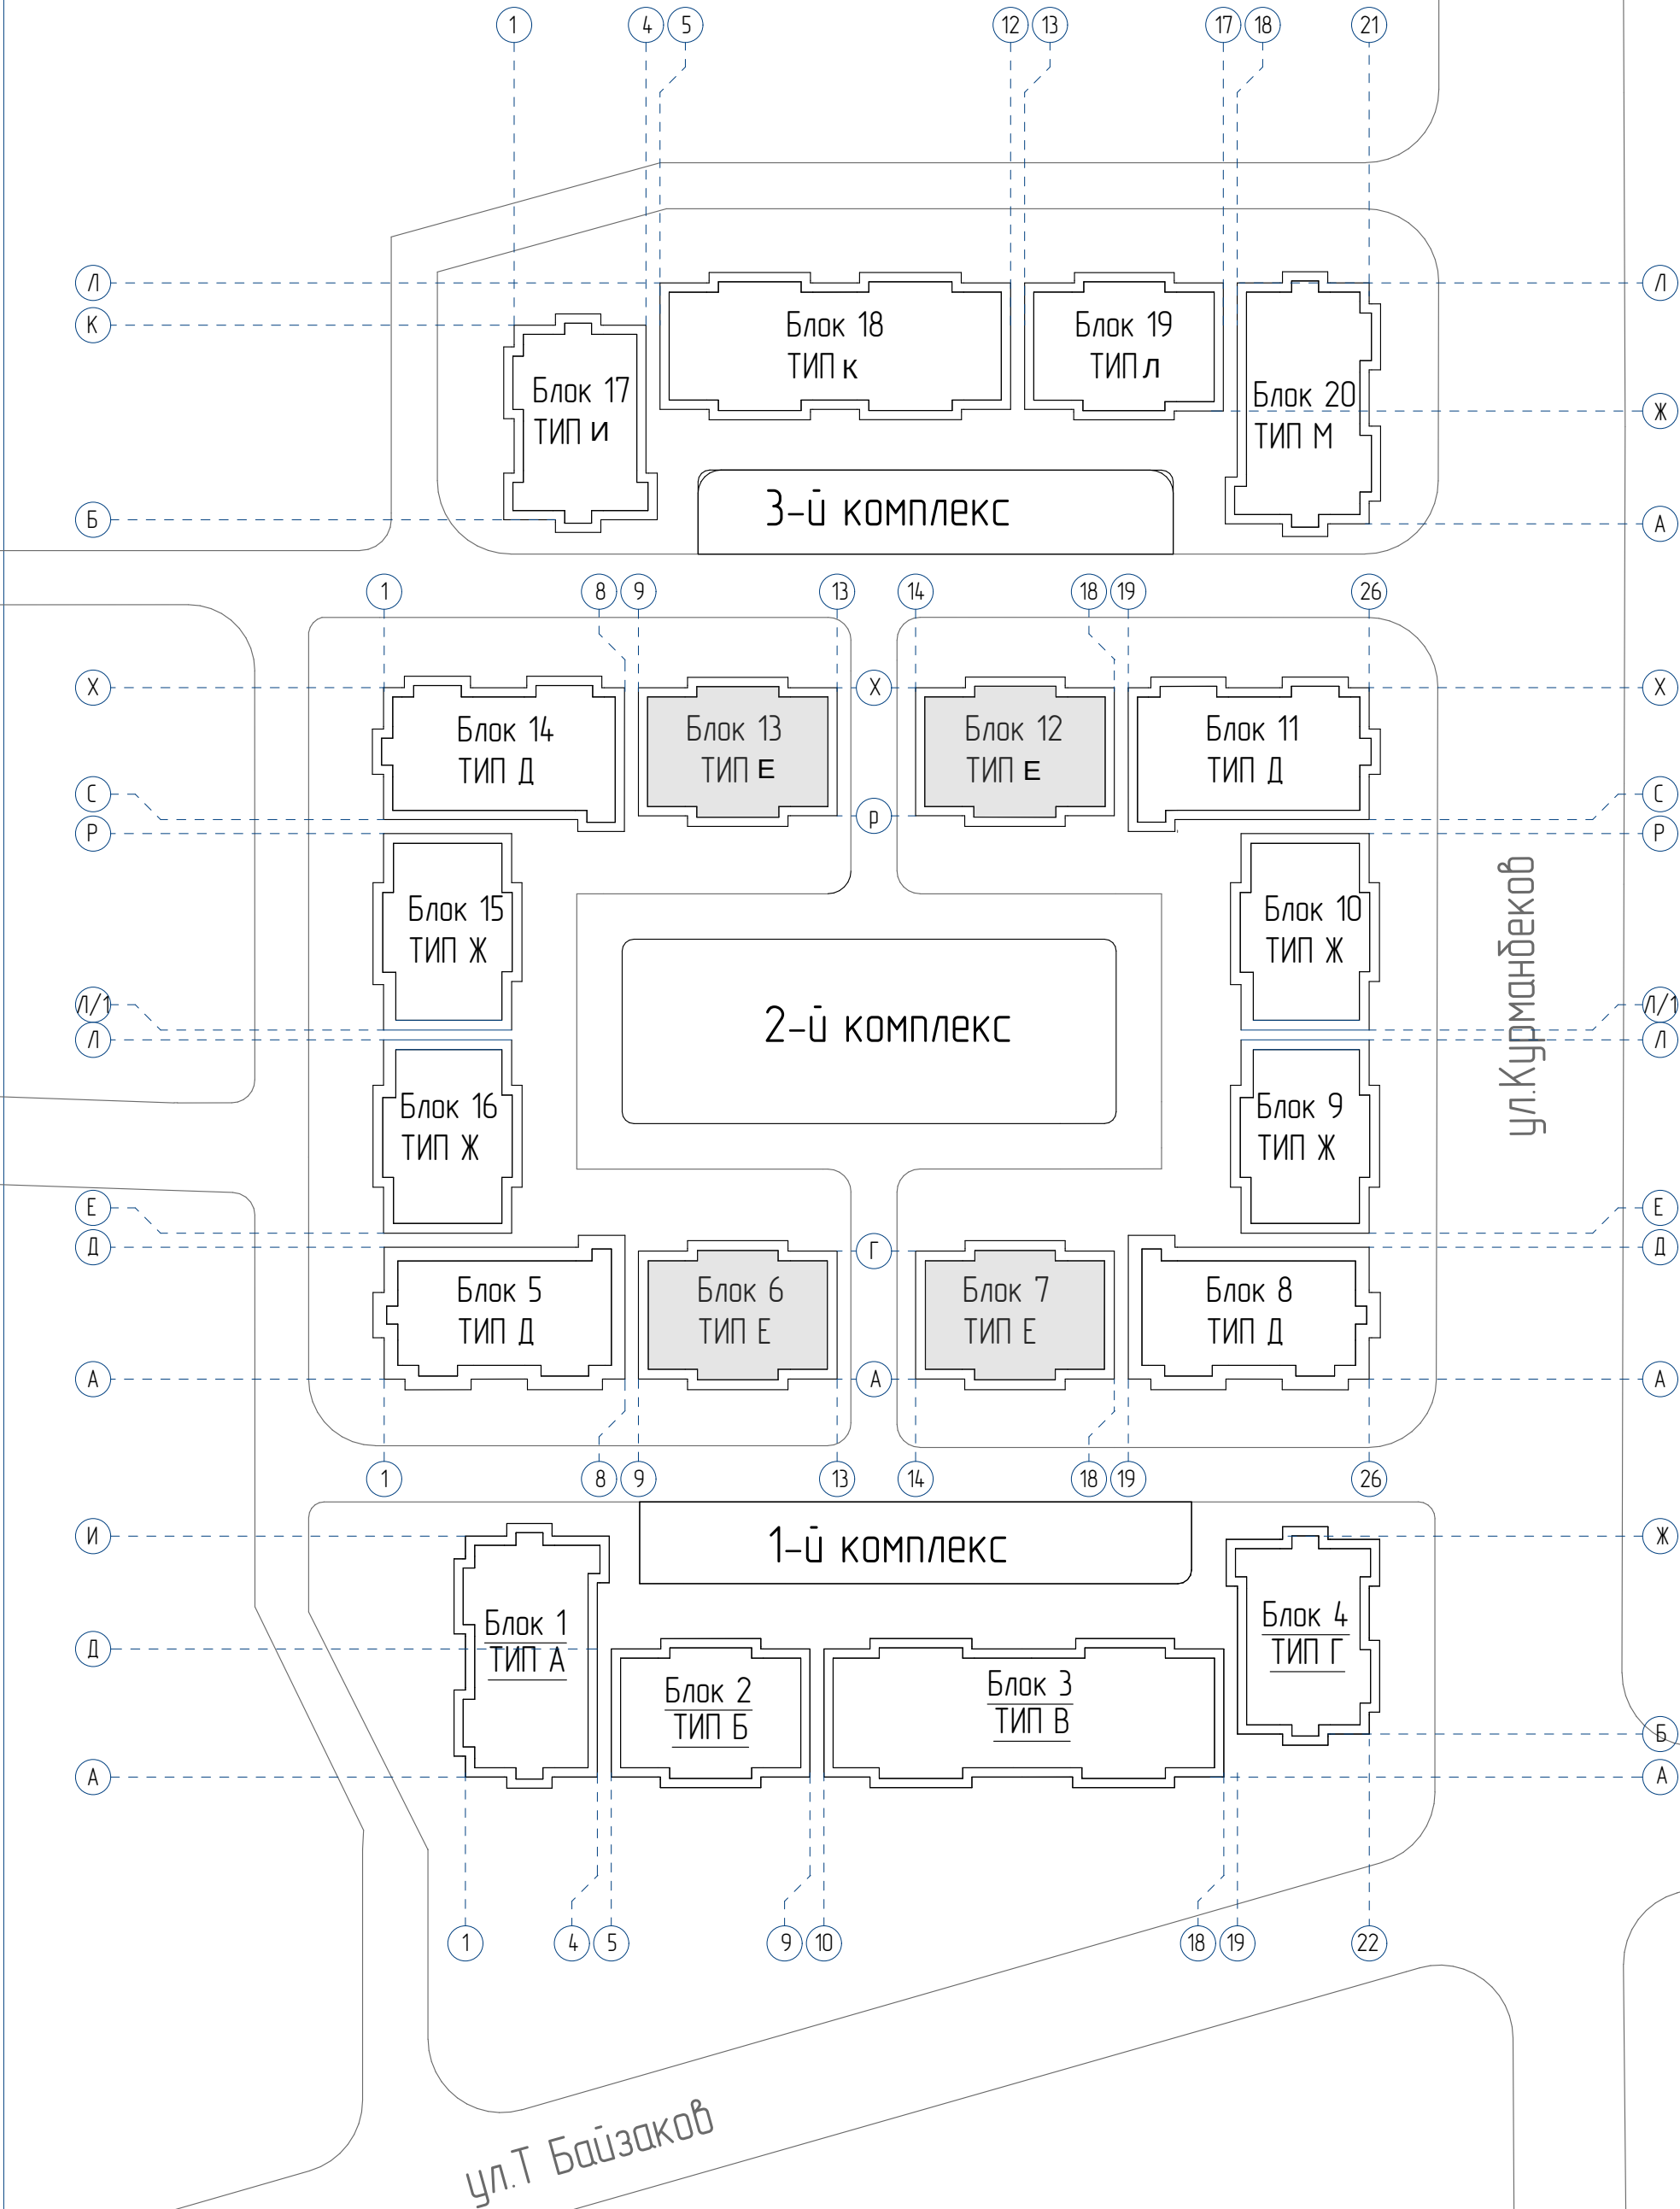Схема блокіроўкі “Асман 9 Жалал-Абад”



						Шифр: Б/Ш		-АР	
						Проектирование 15-ти этажного жилого комплекса «Асман Резиденс №9» в нижних этажах с подземным автопаркингом по ул. Ю.Абдурахманов в г. Жалал-Абад			
изм	Кол.уч.	Лист	№-док	Подпись	Дата				
ГАП						<u>Асман -9</u> <u>1 комплекс (Блок 2 Тип-)</u>	Стадия	Лист	Листов
Архитектор									
						<u>Схема блокировки</u>	<u>ОсОО "Мега Нур Сити"</u> <u>г. Ош 2024 г.</u>		
Архитектор									

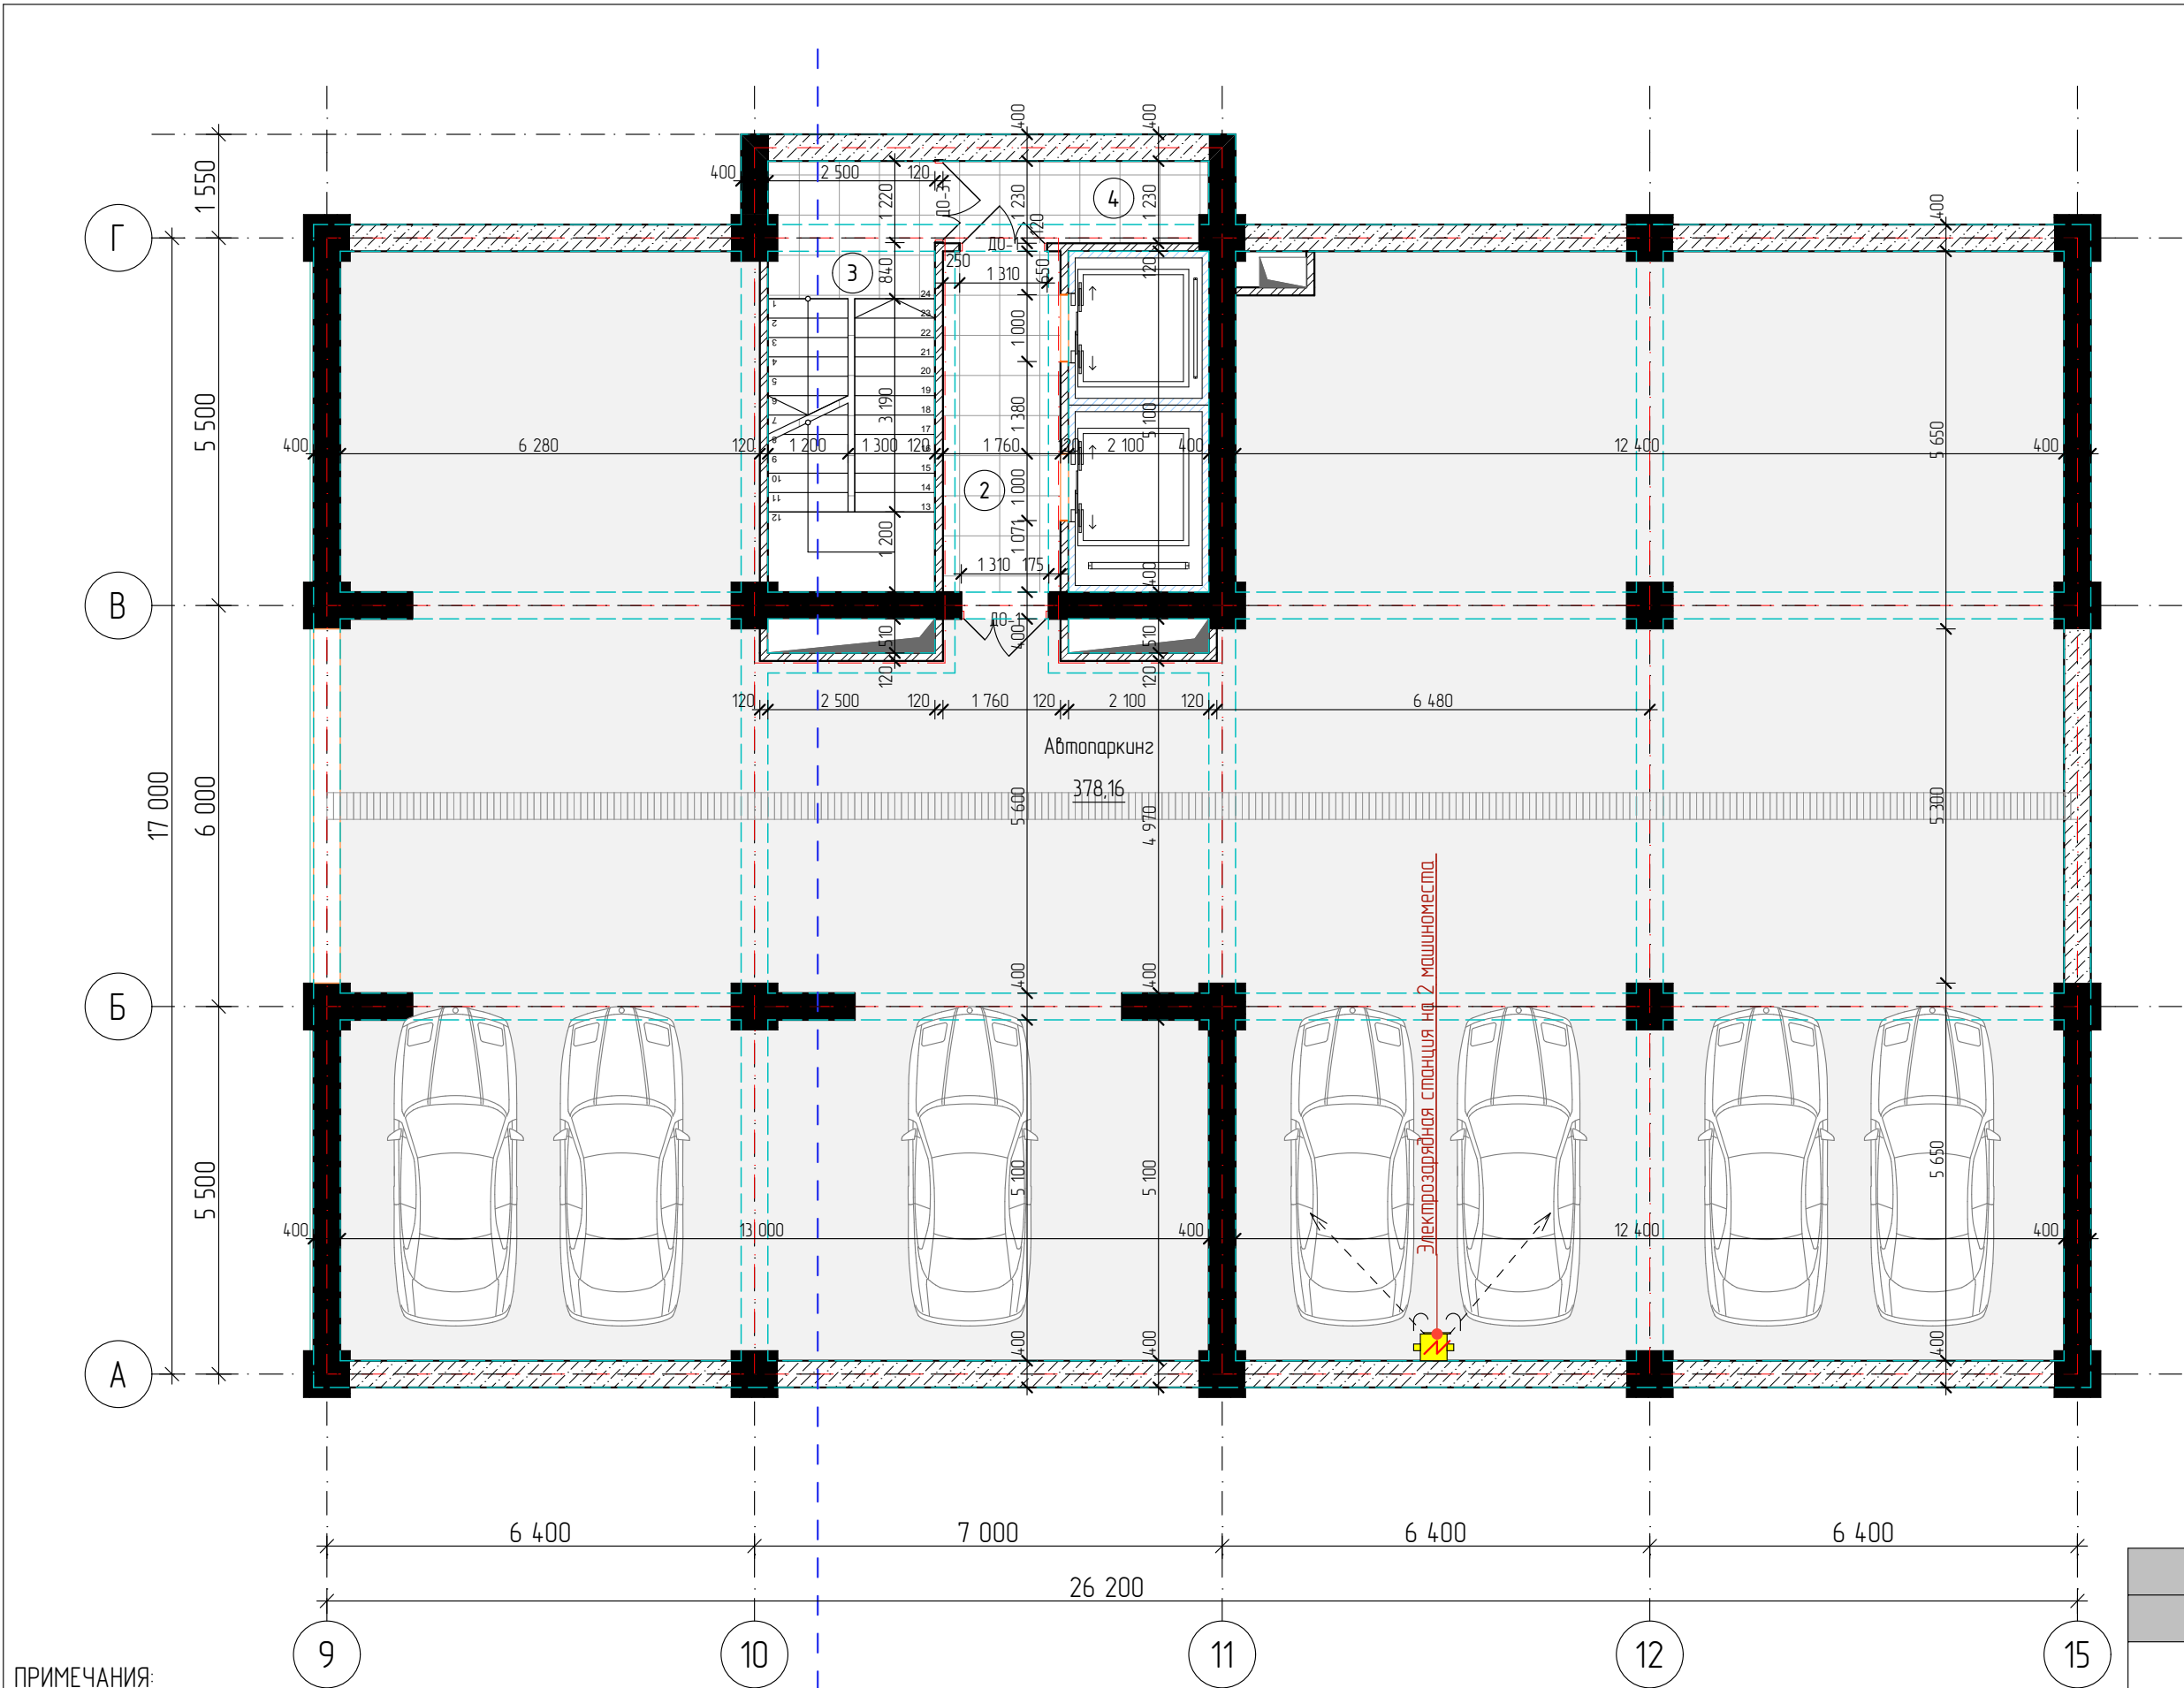


- ПРИМЕЧАНИЯ:
1. Все размеры даны в миллиметрах.
 2. Все площади помещений указаны в строительных конструкциях с учетом площадей на толщину штукатурки или отделку стен и перегородок.
 3. Данный лист читать совместно с листами АР и ГП.
 4. Привязку отверстий смотреть совместно разделами ОВ, ВК и КЖ.

Экспликация			
	№	Название Зоны	Площадь
	1	Автопаркинг	378,16
	2	Лифтовой холл	8,97
	3	Лестничный клетка	16,00
	4	Незадымляемая площадь	4,83
			407,96 м²

Шифр: Б/Ш		-АР	
		Проектирование 15-ти этажного жилого комплекса «Асман Резиденс №9» в нижних этажах с подземным автопаркингом по ул. Ю.Абдурахманов в г. Жалал-Абад	
		Асман -9	
		1 комплекс (Блок 2 Тип-Б)	
		План на отм. -6,500 М 1:100 /Автопаркинг/	
		ОсОО "Мега Нур Сити"	
		2.01.2024 г.	
		Стация	
		Лист	
		Листов	
		Архитектор	
		Архитектор	

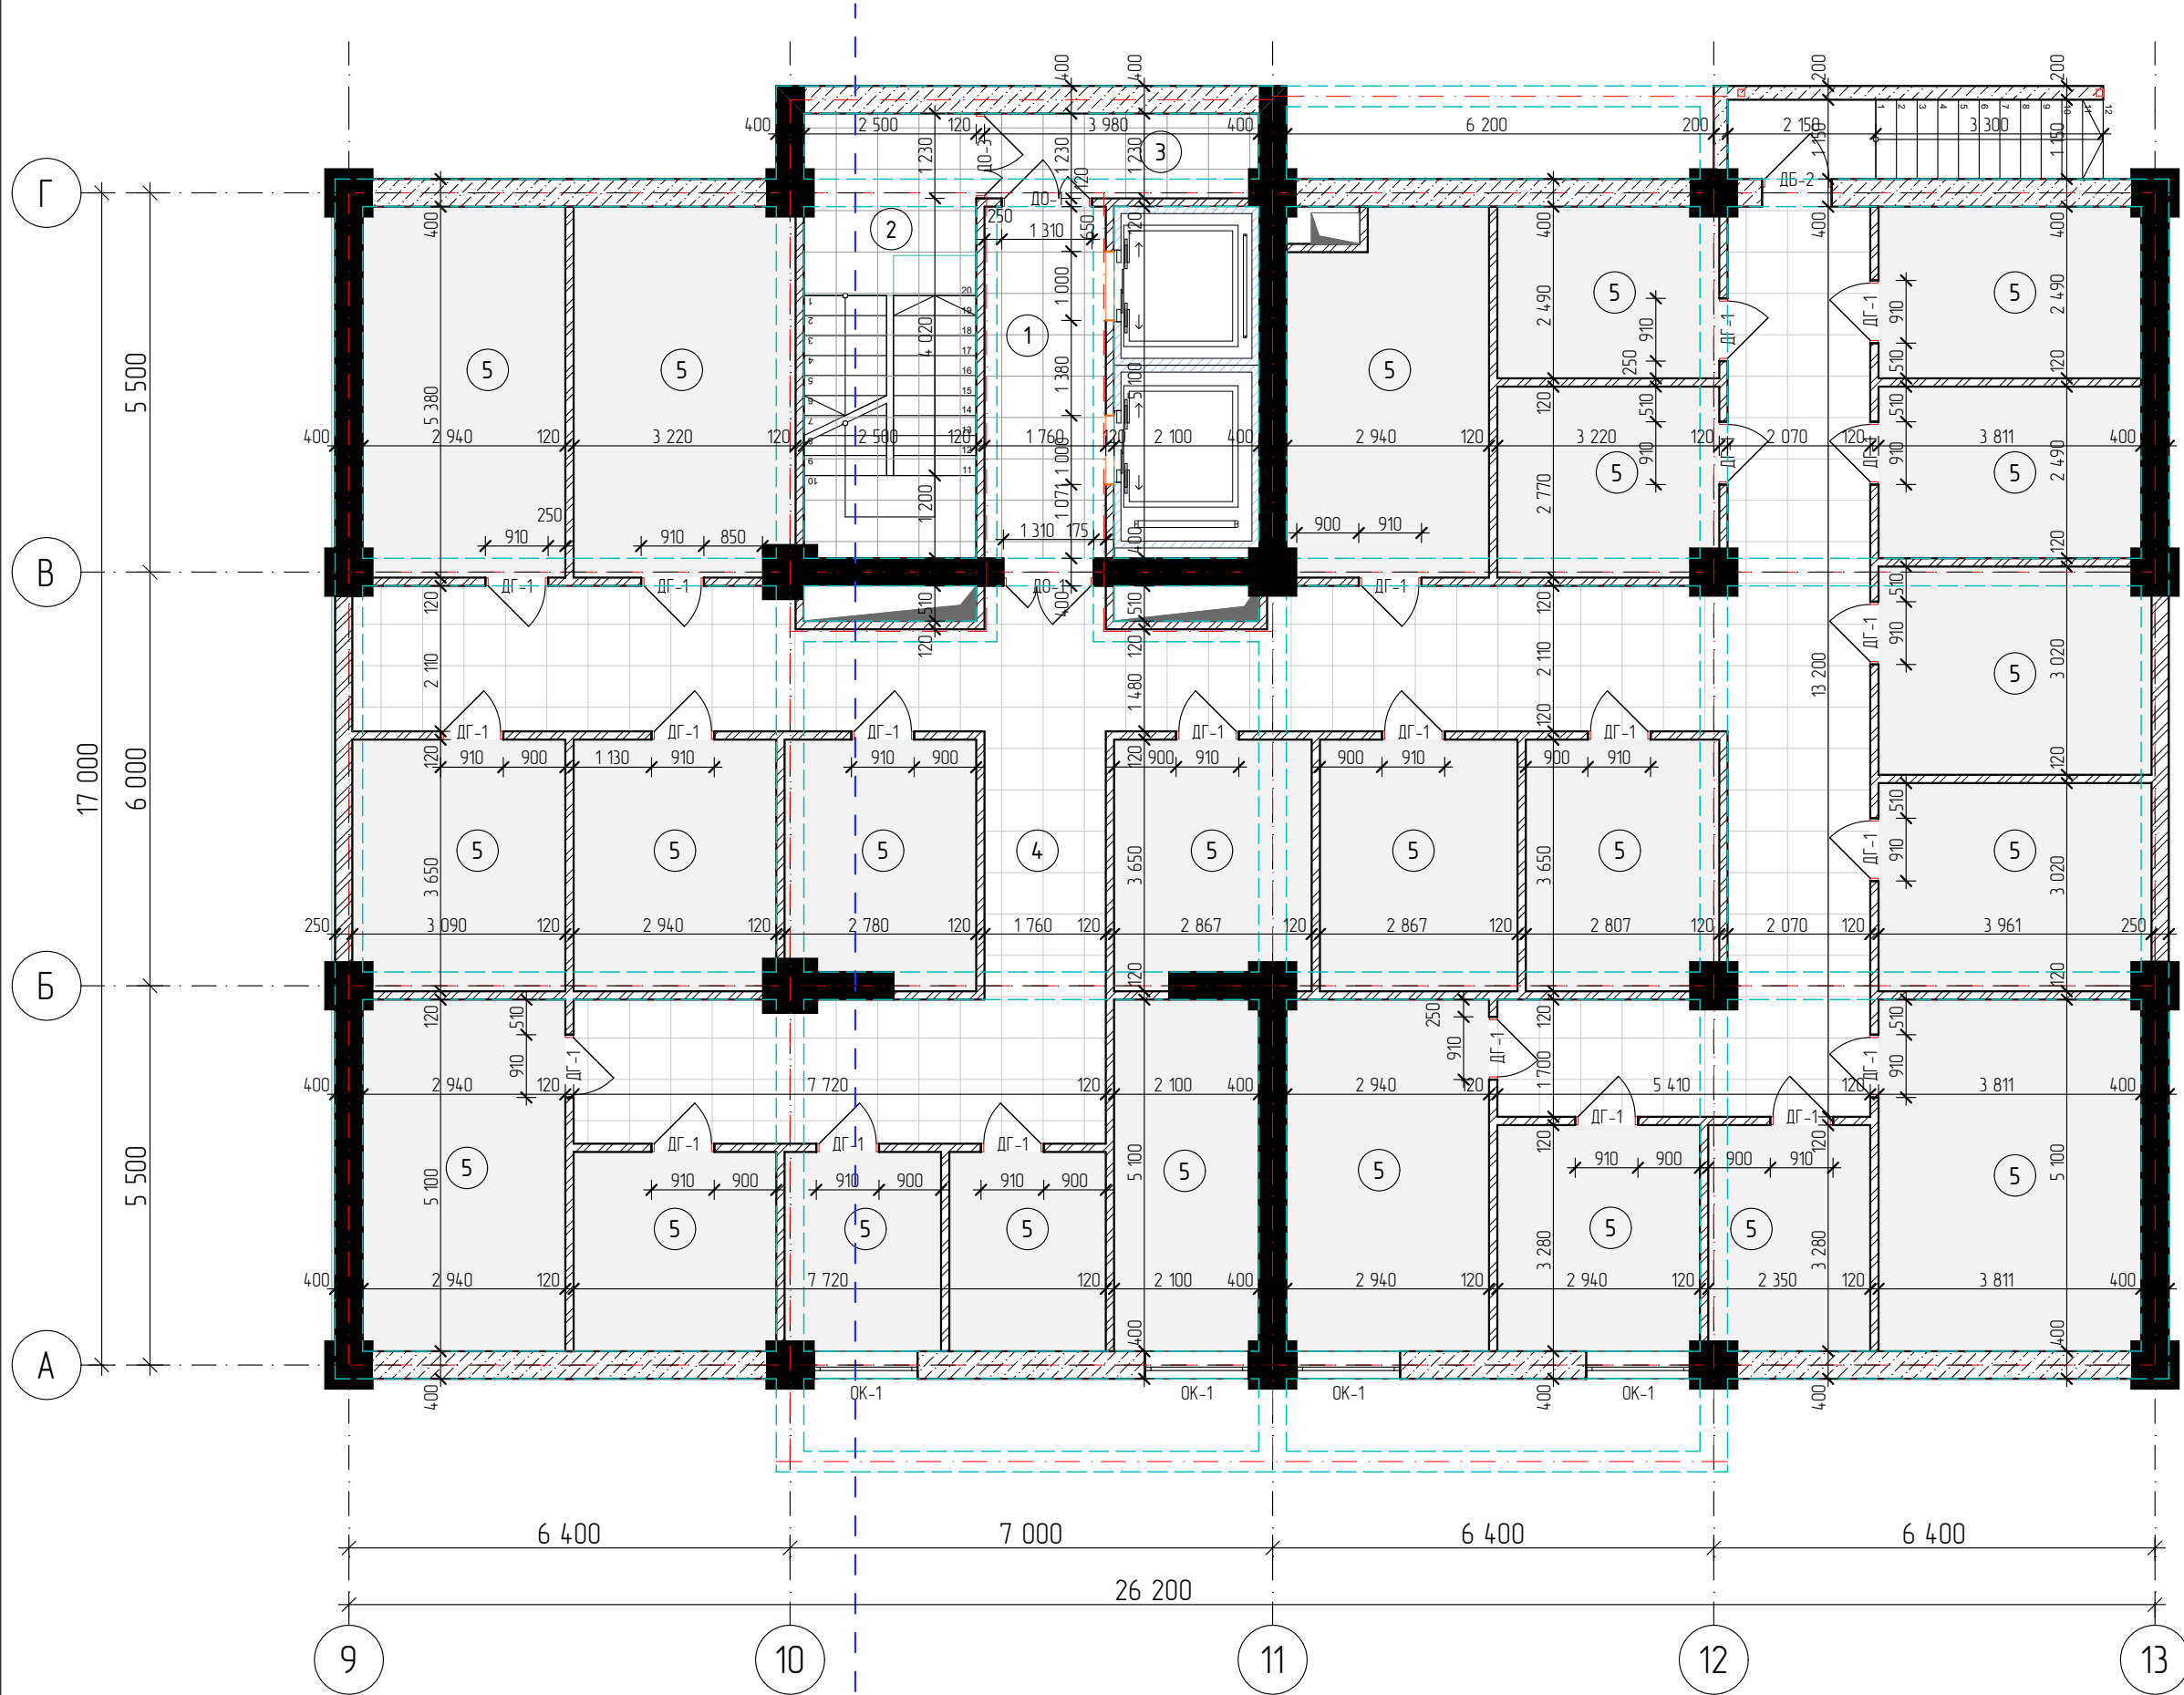План на отм. -2,700 М 1:100 /Кладовая/




ПРИМЕЧАНИЯ:
1. Все размеры даны в миллиметрах.
2. Все площади помещений указаны в строительных конструкциях с учетом площадей на толщину штукатурки или отделку стен и перегородок.
3. Данный лист читать совместно с листами АР и ГП.
4. Привязку отверстий смотреть совместно разделами ОВ, ВК и КЖ.

03 Экспликация на отм -6,500 копия 1			
	№	Название Зоны	Площадь
	1	Лифтовой холл	8,97
	2	Лестничная клетка	15,98
	3	Незадымляемая площадь	4,83
	4	Коридор	94,11
	5	Кладовая	267,52
			391,41 м²

Шифр: Б/Ш		-АР	
Проектирование 15-ти этажного жилого комплекса «Асман Резиденс №9» в нижних этажах с подземным автопаркингом по ул. Ю.Абдурахманов в 2. Жалал-Абад			
Асман -9, 1 комплекс (Блок 2 Тип-Б)		Стация	Лист
План на отм. -2,700 М 1:100 /Кладовая/		Листов	
		0500 "Мега Нур Сити" 2.0ш 2024 г.	

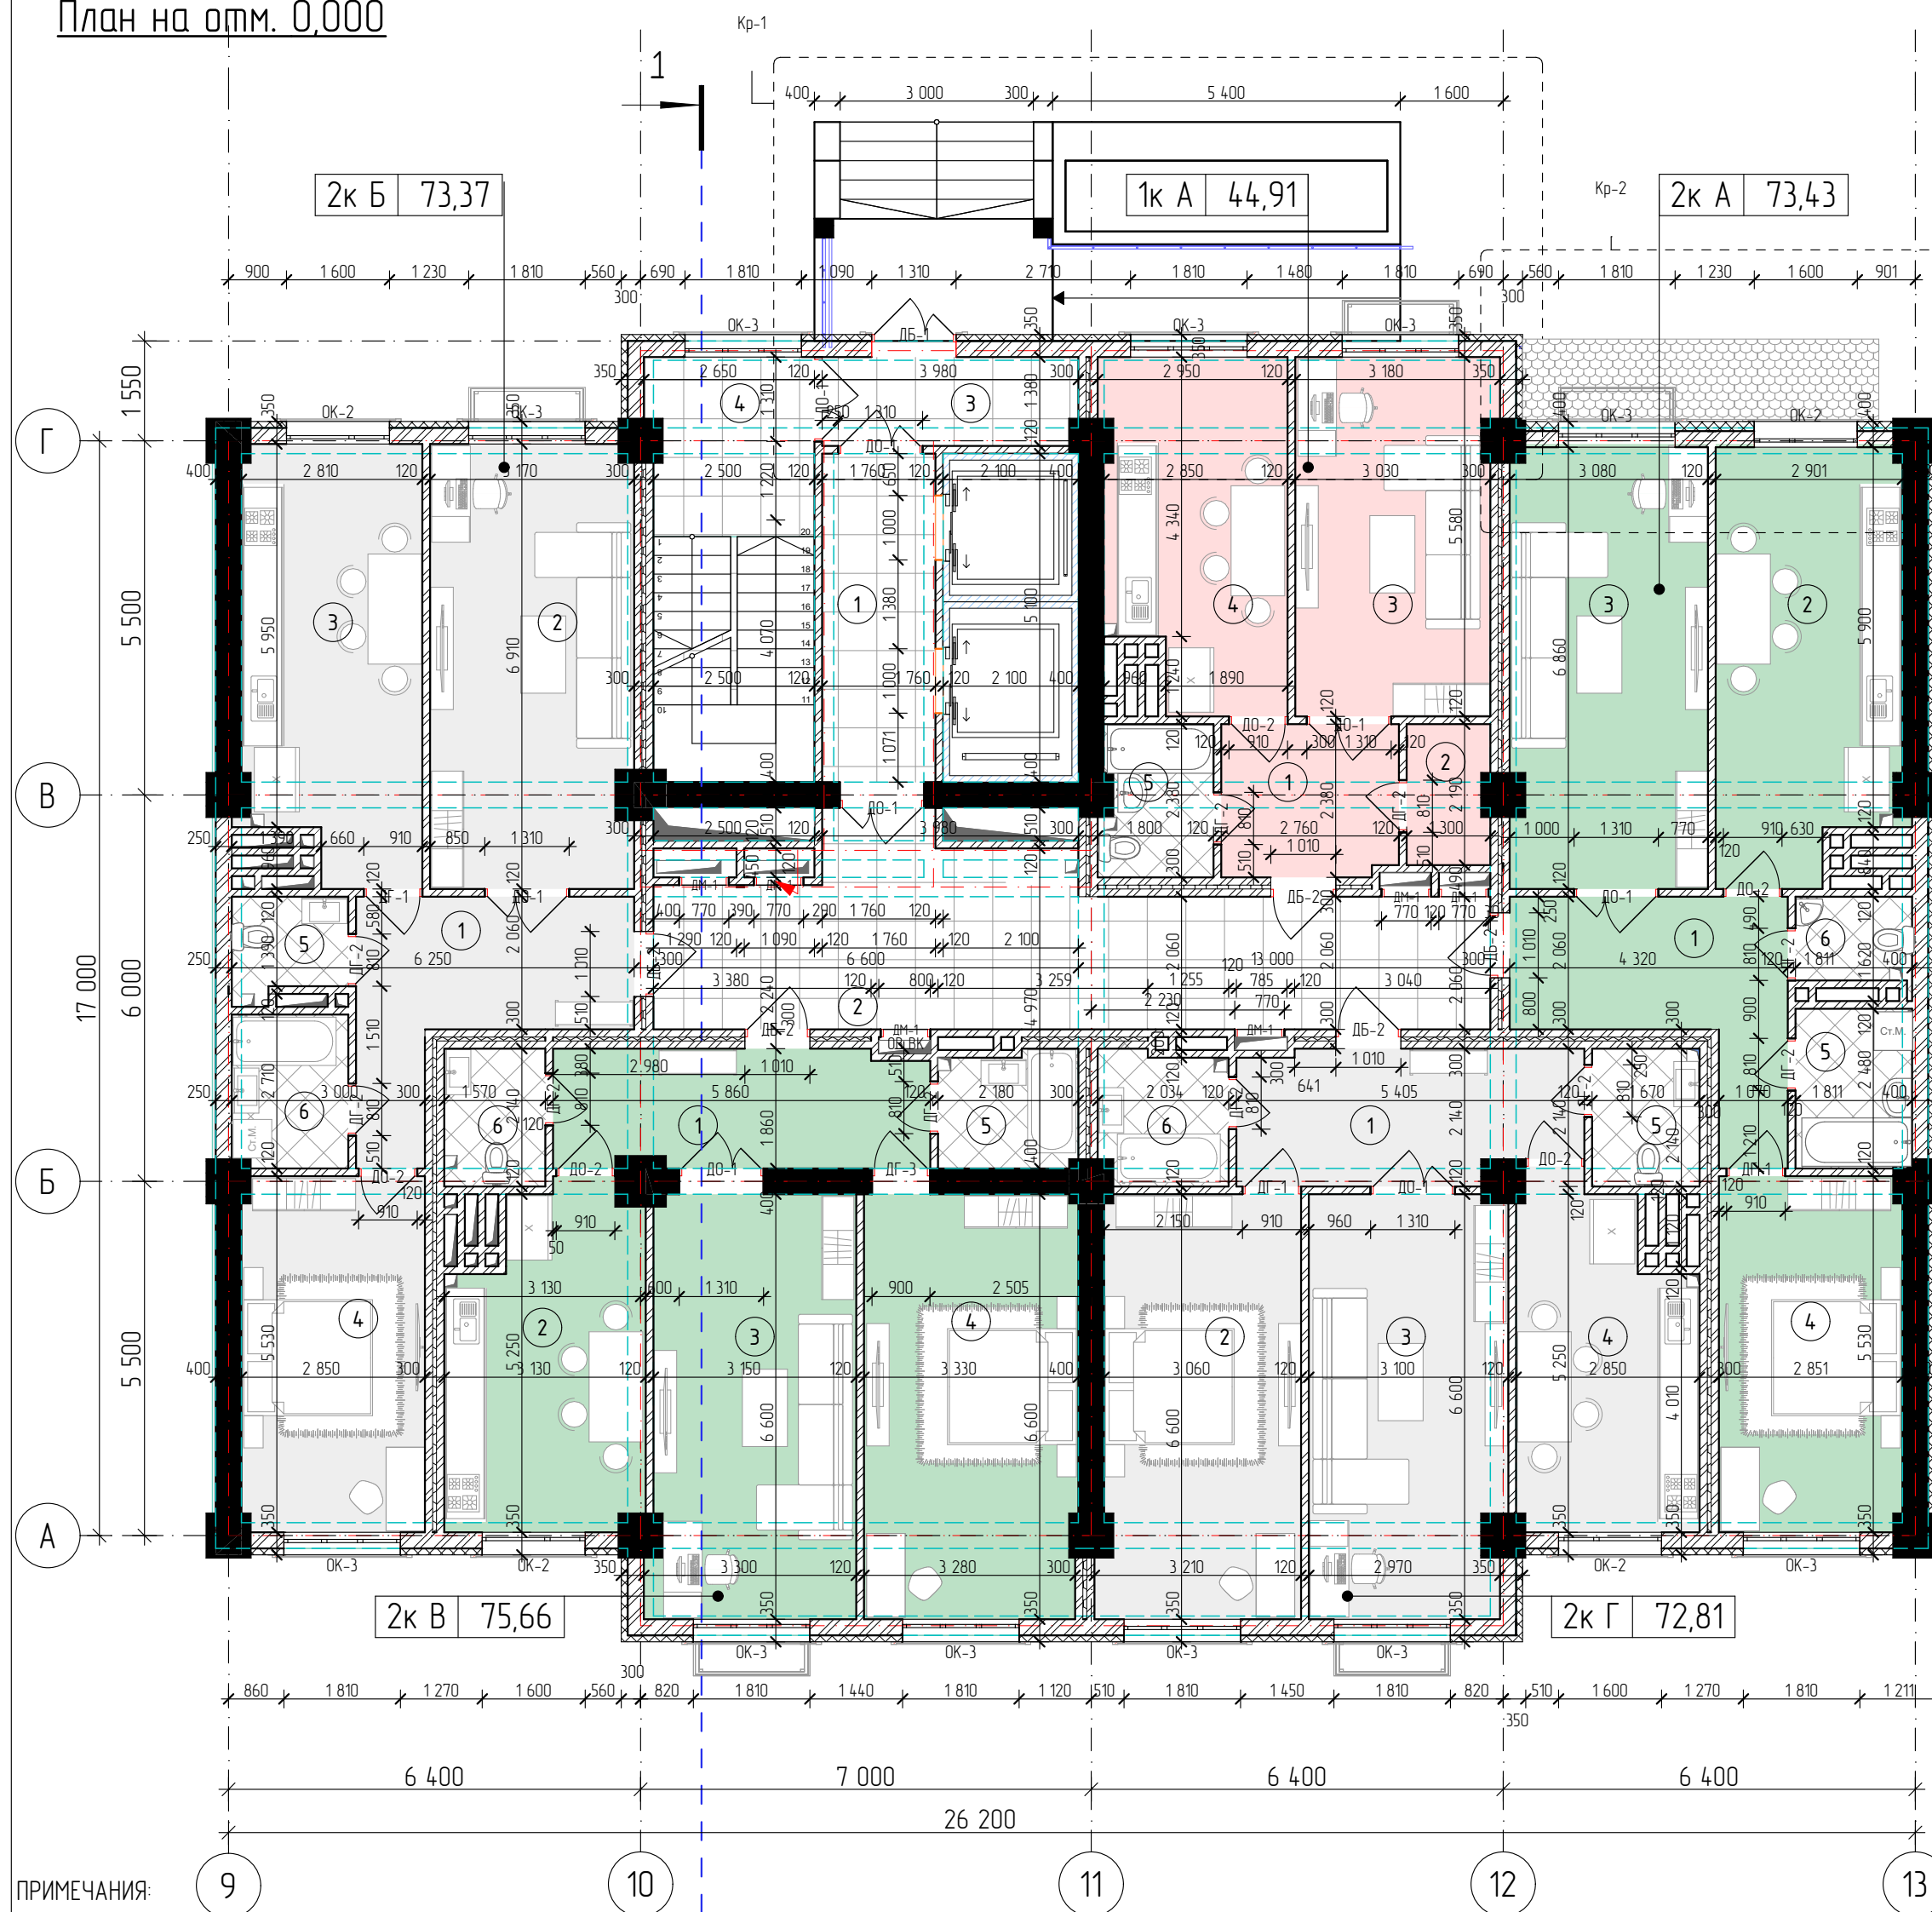План на отпм. 0,000




ПРИМЕЧАНИЯ:

1. Все размеры даны в миллиметрах.
2. Все площади помещений указаны в строительных конструкциях с учетом площадей на толщину штукатурки или отделку стен и перегородок.
3. Данный лист читать совместно с листами АР и ГП.
4. Привязку отверстий смотреть совместно разделами ОВ, ВК и КЖ.

[illegible]

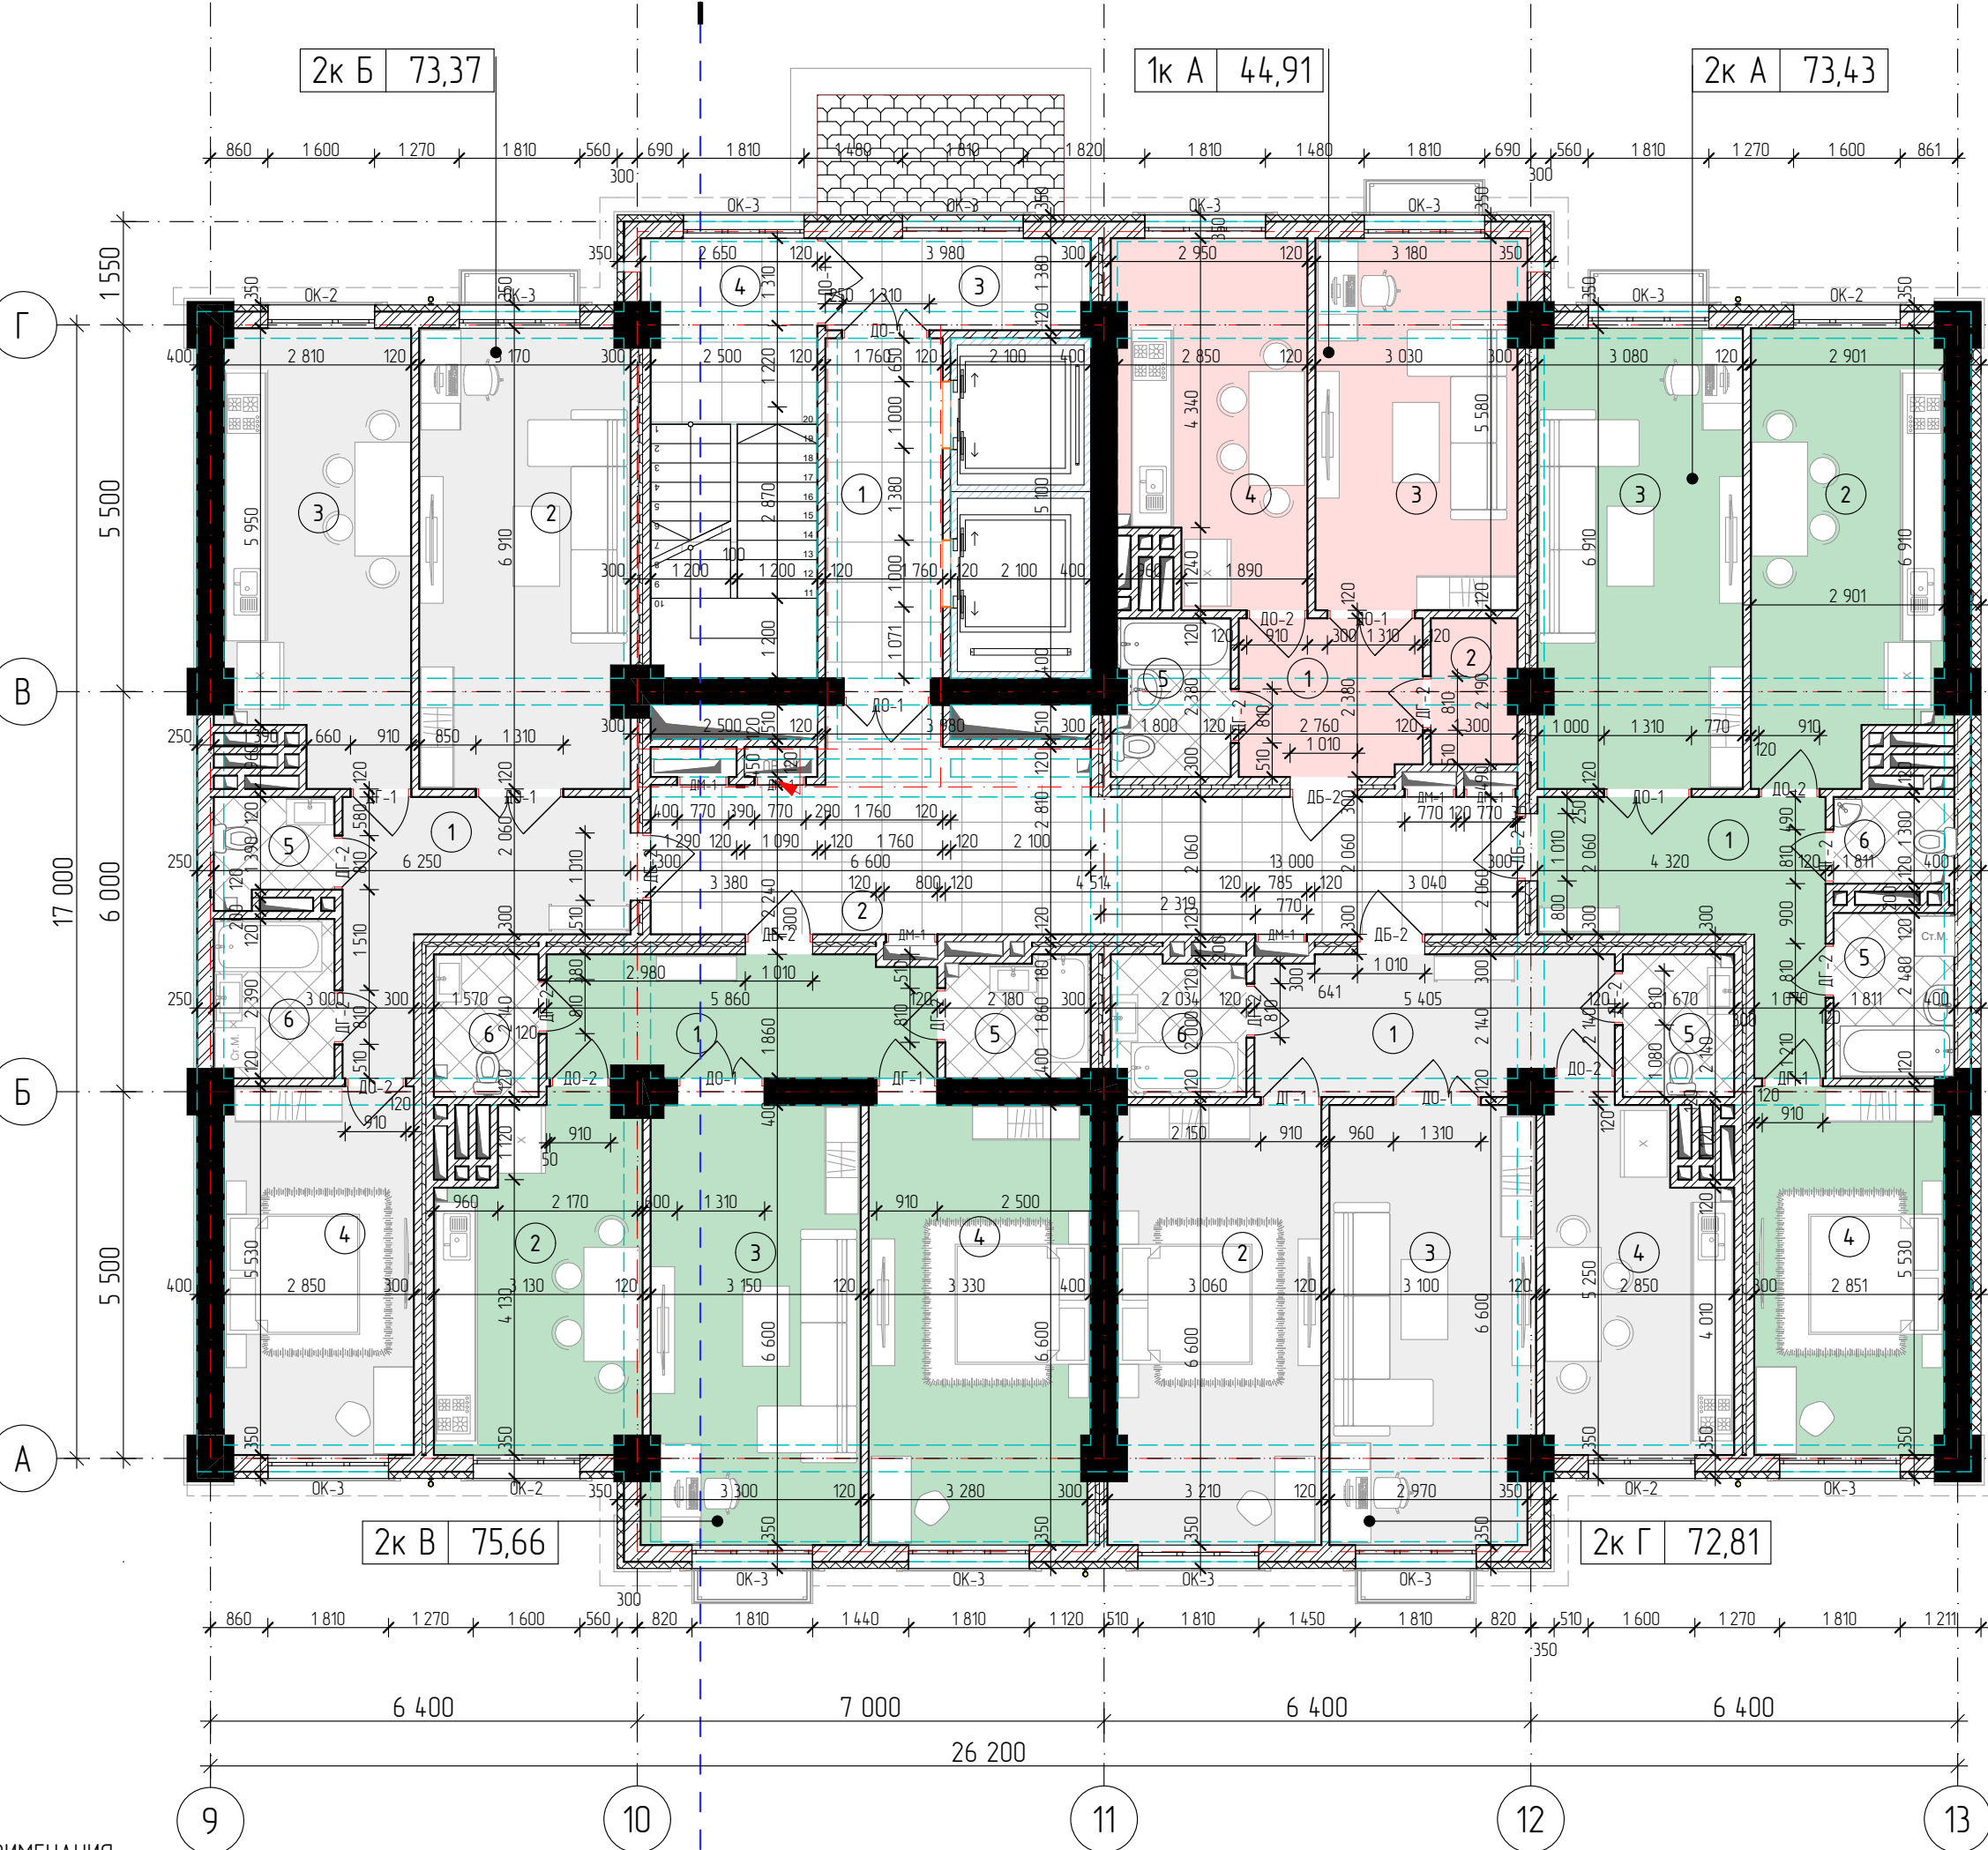План с 2-го по 5-ти этажи на отм 3,100 до 15,500




ПРИМЕЧАНИЯ:
1. Все размеры даны в миллиметрах.
2. Все площади помещений указаны в строительных конструкциях с учетом площадей на толщину штукатурки или отделку стен и перегородок.
3. Данный лист читать совместно с листами АР и ГП.
4. Привязку отверстий смотреть совместно разделами ОВ, ВК и КЖ.

03 Экспликация на отм от 3,100 до 9,300		
№	Название Зоны	Площадь
1	Лифтовой холл	8,97
2	Коридор	30,70
3	Незадымляемая площадь	5,43
4	Лестничная клетка	16,50
		61,60 м²
1к А		
1	Прихожая	6,49
2	Кладовая	2,74
3	Гостиная	16,95
4	Кухня	14,70
5	Ванная	4,03
		44,91 м²
2к А		
1	Прихожая	11,21
2	Кухня	18,72
3	Гостиная	21,03
4	Спальня	15,65
5	Ванная	4,44
6	Санузел	2,38
		73,43 м²
2к Б		
1	Прихожая	11,21
2	Гостиная	21,53
3	Кухня	18,10
4	Спальня	15,65
5	Ванная	2,60
6	Санузел	4,28
		73,37 м²
2к В		
1	Прихожая	10,57
2	Кухня	15,29
3	Гостиная	20,79
4	Спальня	21,80
5	Ванная	3,85
6	Санузел	3,36
		75,66 м²
2к Г		
1	Прихожая	10,75
2	Спальня	20,21
3	Гостиная	19,97
4	Кухня	14,10
5	Санузел	3,57
6	Ванная	4,21
		72,81 м²
		401,78 м²

									Шифр: Б/Ш	-АР
									Проектирование 15-ти этажного жилого комплекса «Асман Резиденс №9» в нижних этажах с подземным автостоянгом по ул. Ю.Абдурахманов в г. Жалал-Абад	
									Асман -9 1 комплекс (Блок 2 Тип-Б)	Листов
									План с 2-го по 5-ти этажи на отм 3,100 до 15,500	ОсОО "Мега Нур Сити" 2.01.2024 г.
									ГАП	
									Архитектор	
									Архитектор	

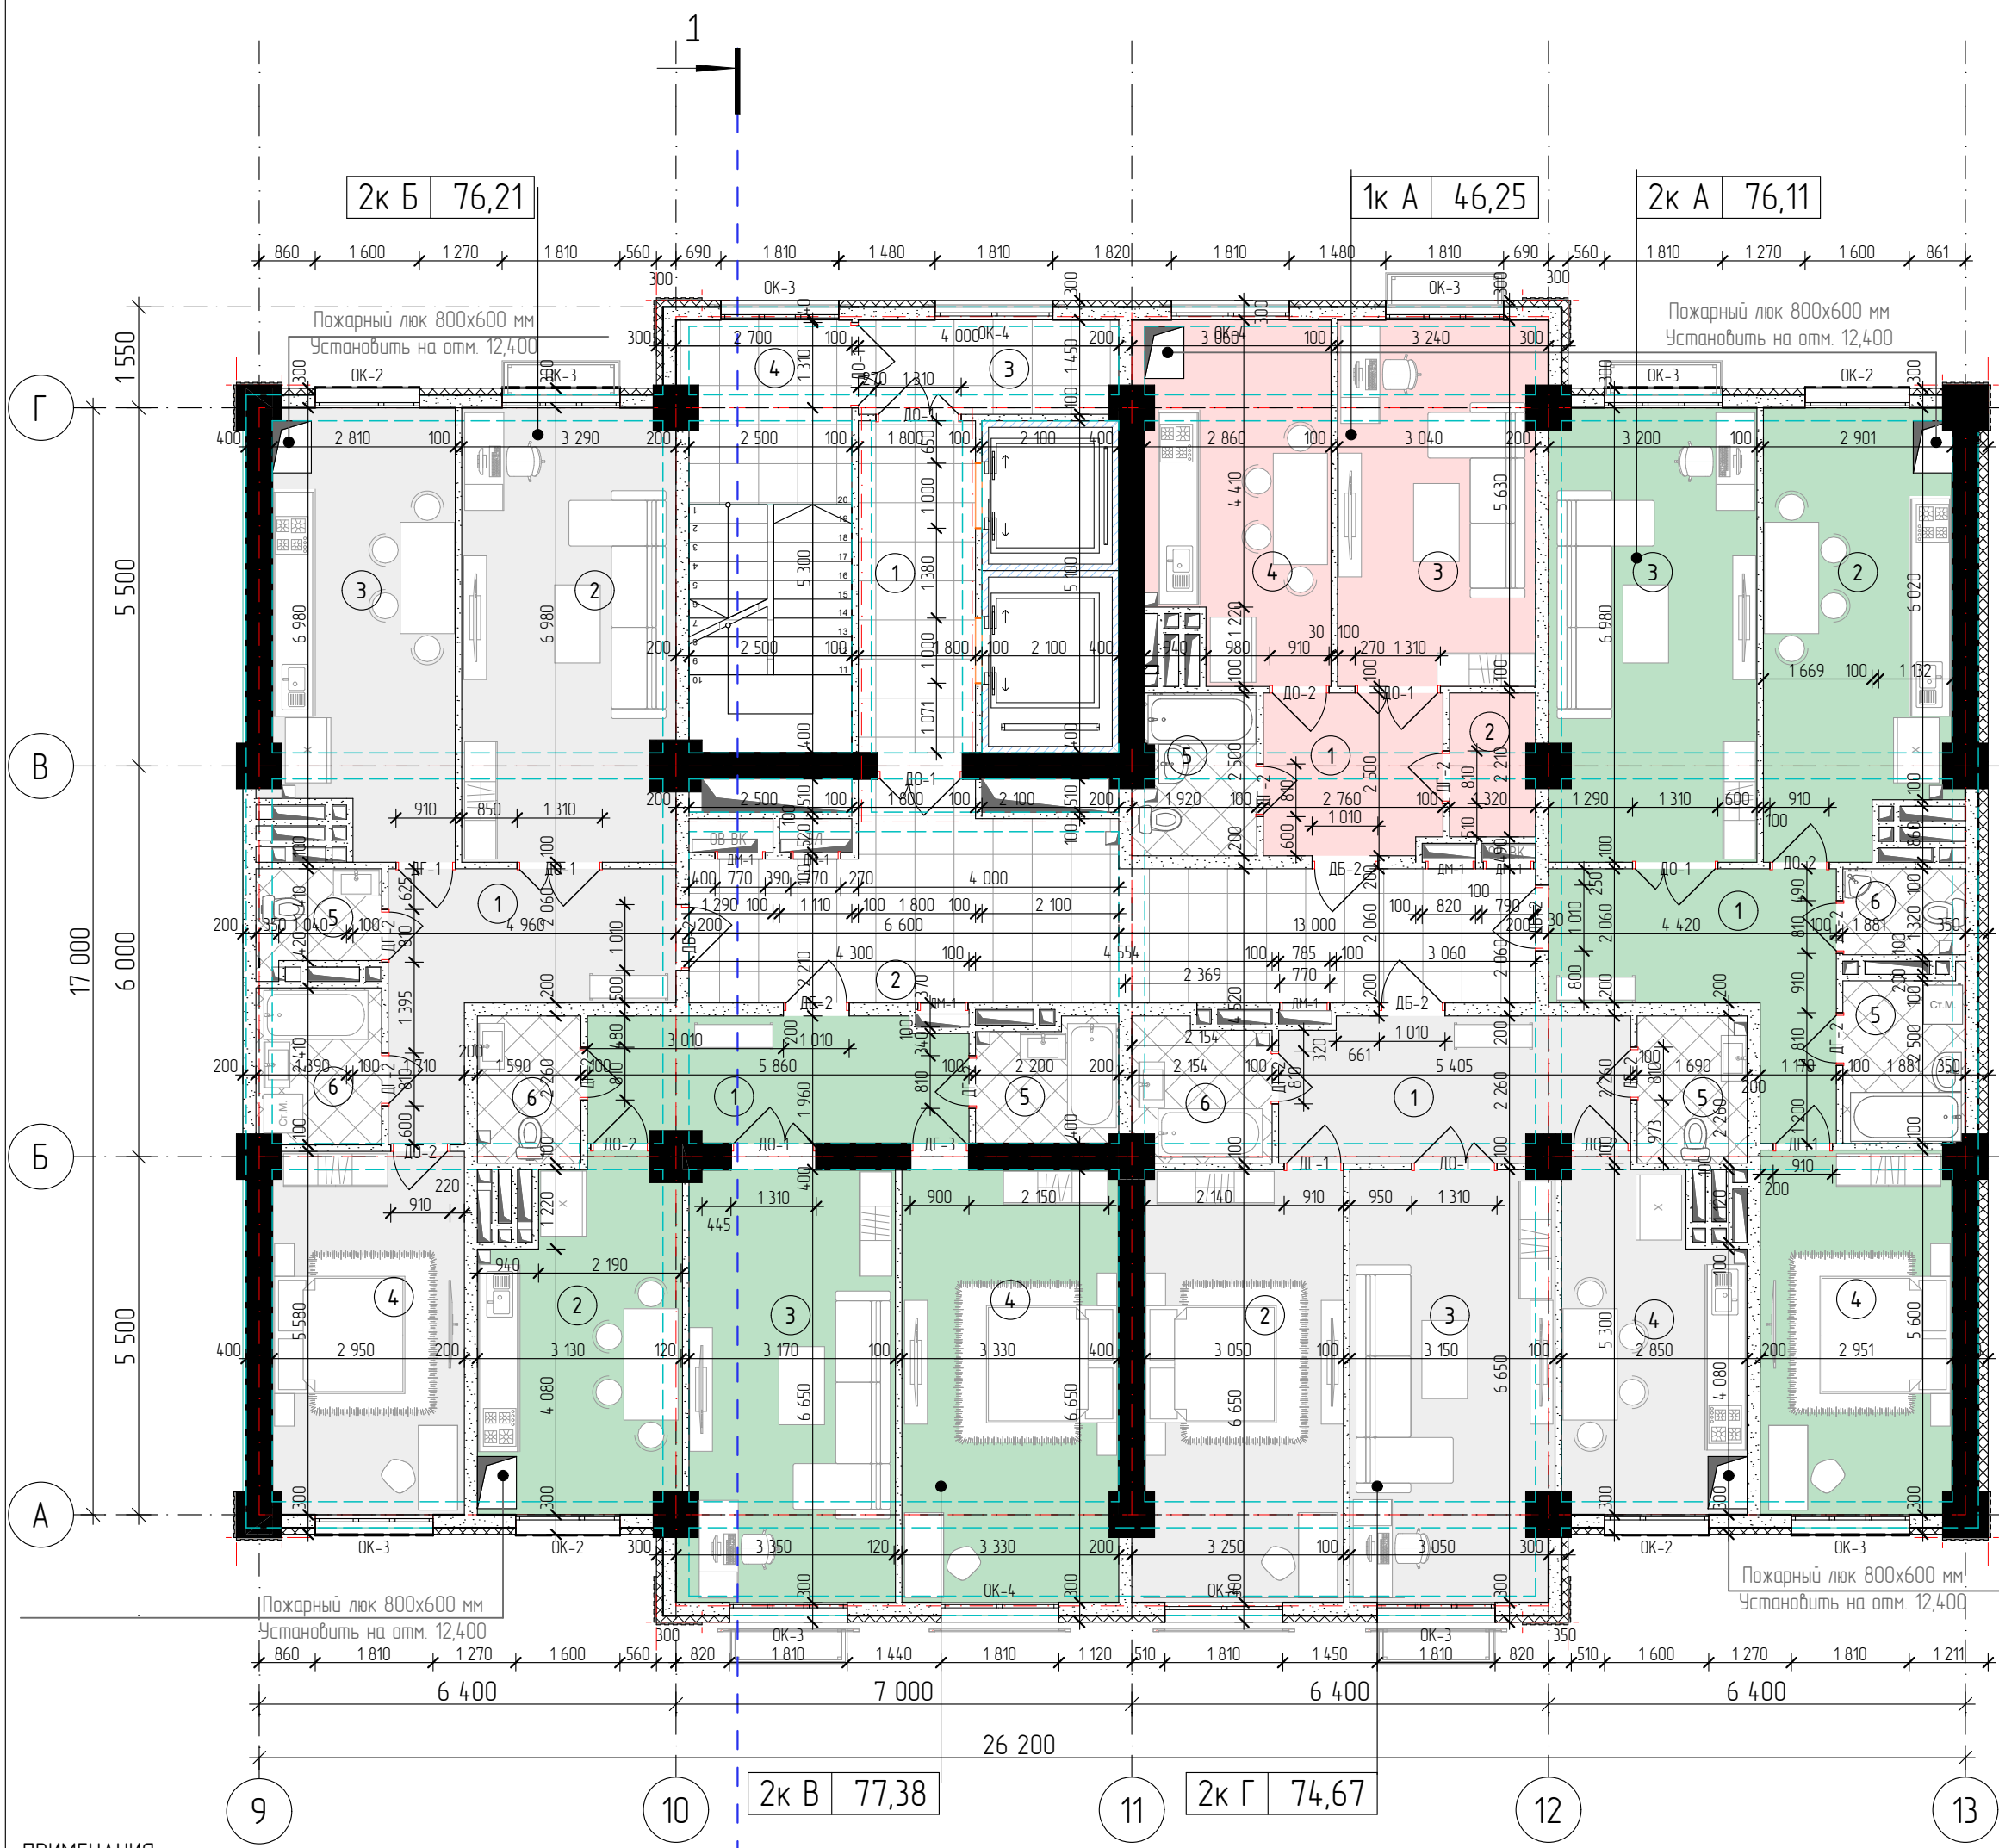План с 6-го по 15-ти этажи на отн 18,600 до 43,400




ПРИМЕЧАНИЯ:


1. Все размеры даны в миллиметрах.
2. Все площади помещений указаны в строительных конструкциях с учетом площадей на толщину штукатурки или отделку стен и перегородок.
3. Данный лист читать совместно с листами АР и ГП.
4. Привязку отверстий смотреть совместно разделами ОВ, ВК и КЖ.

[illegible]

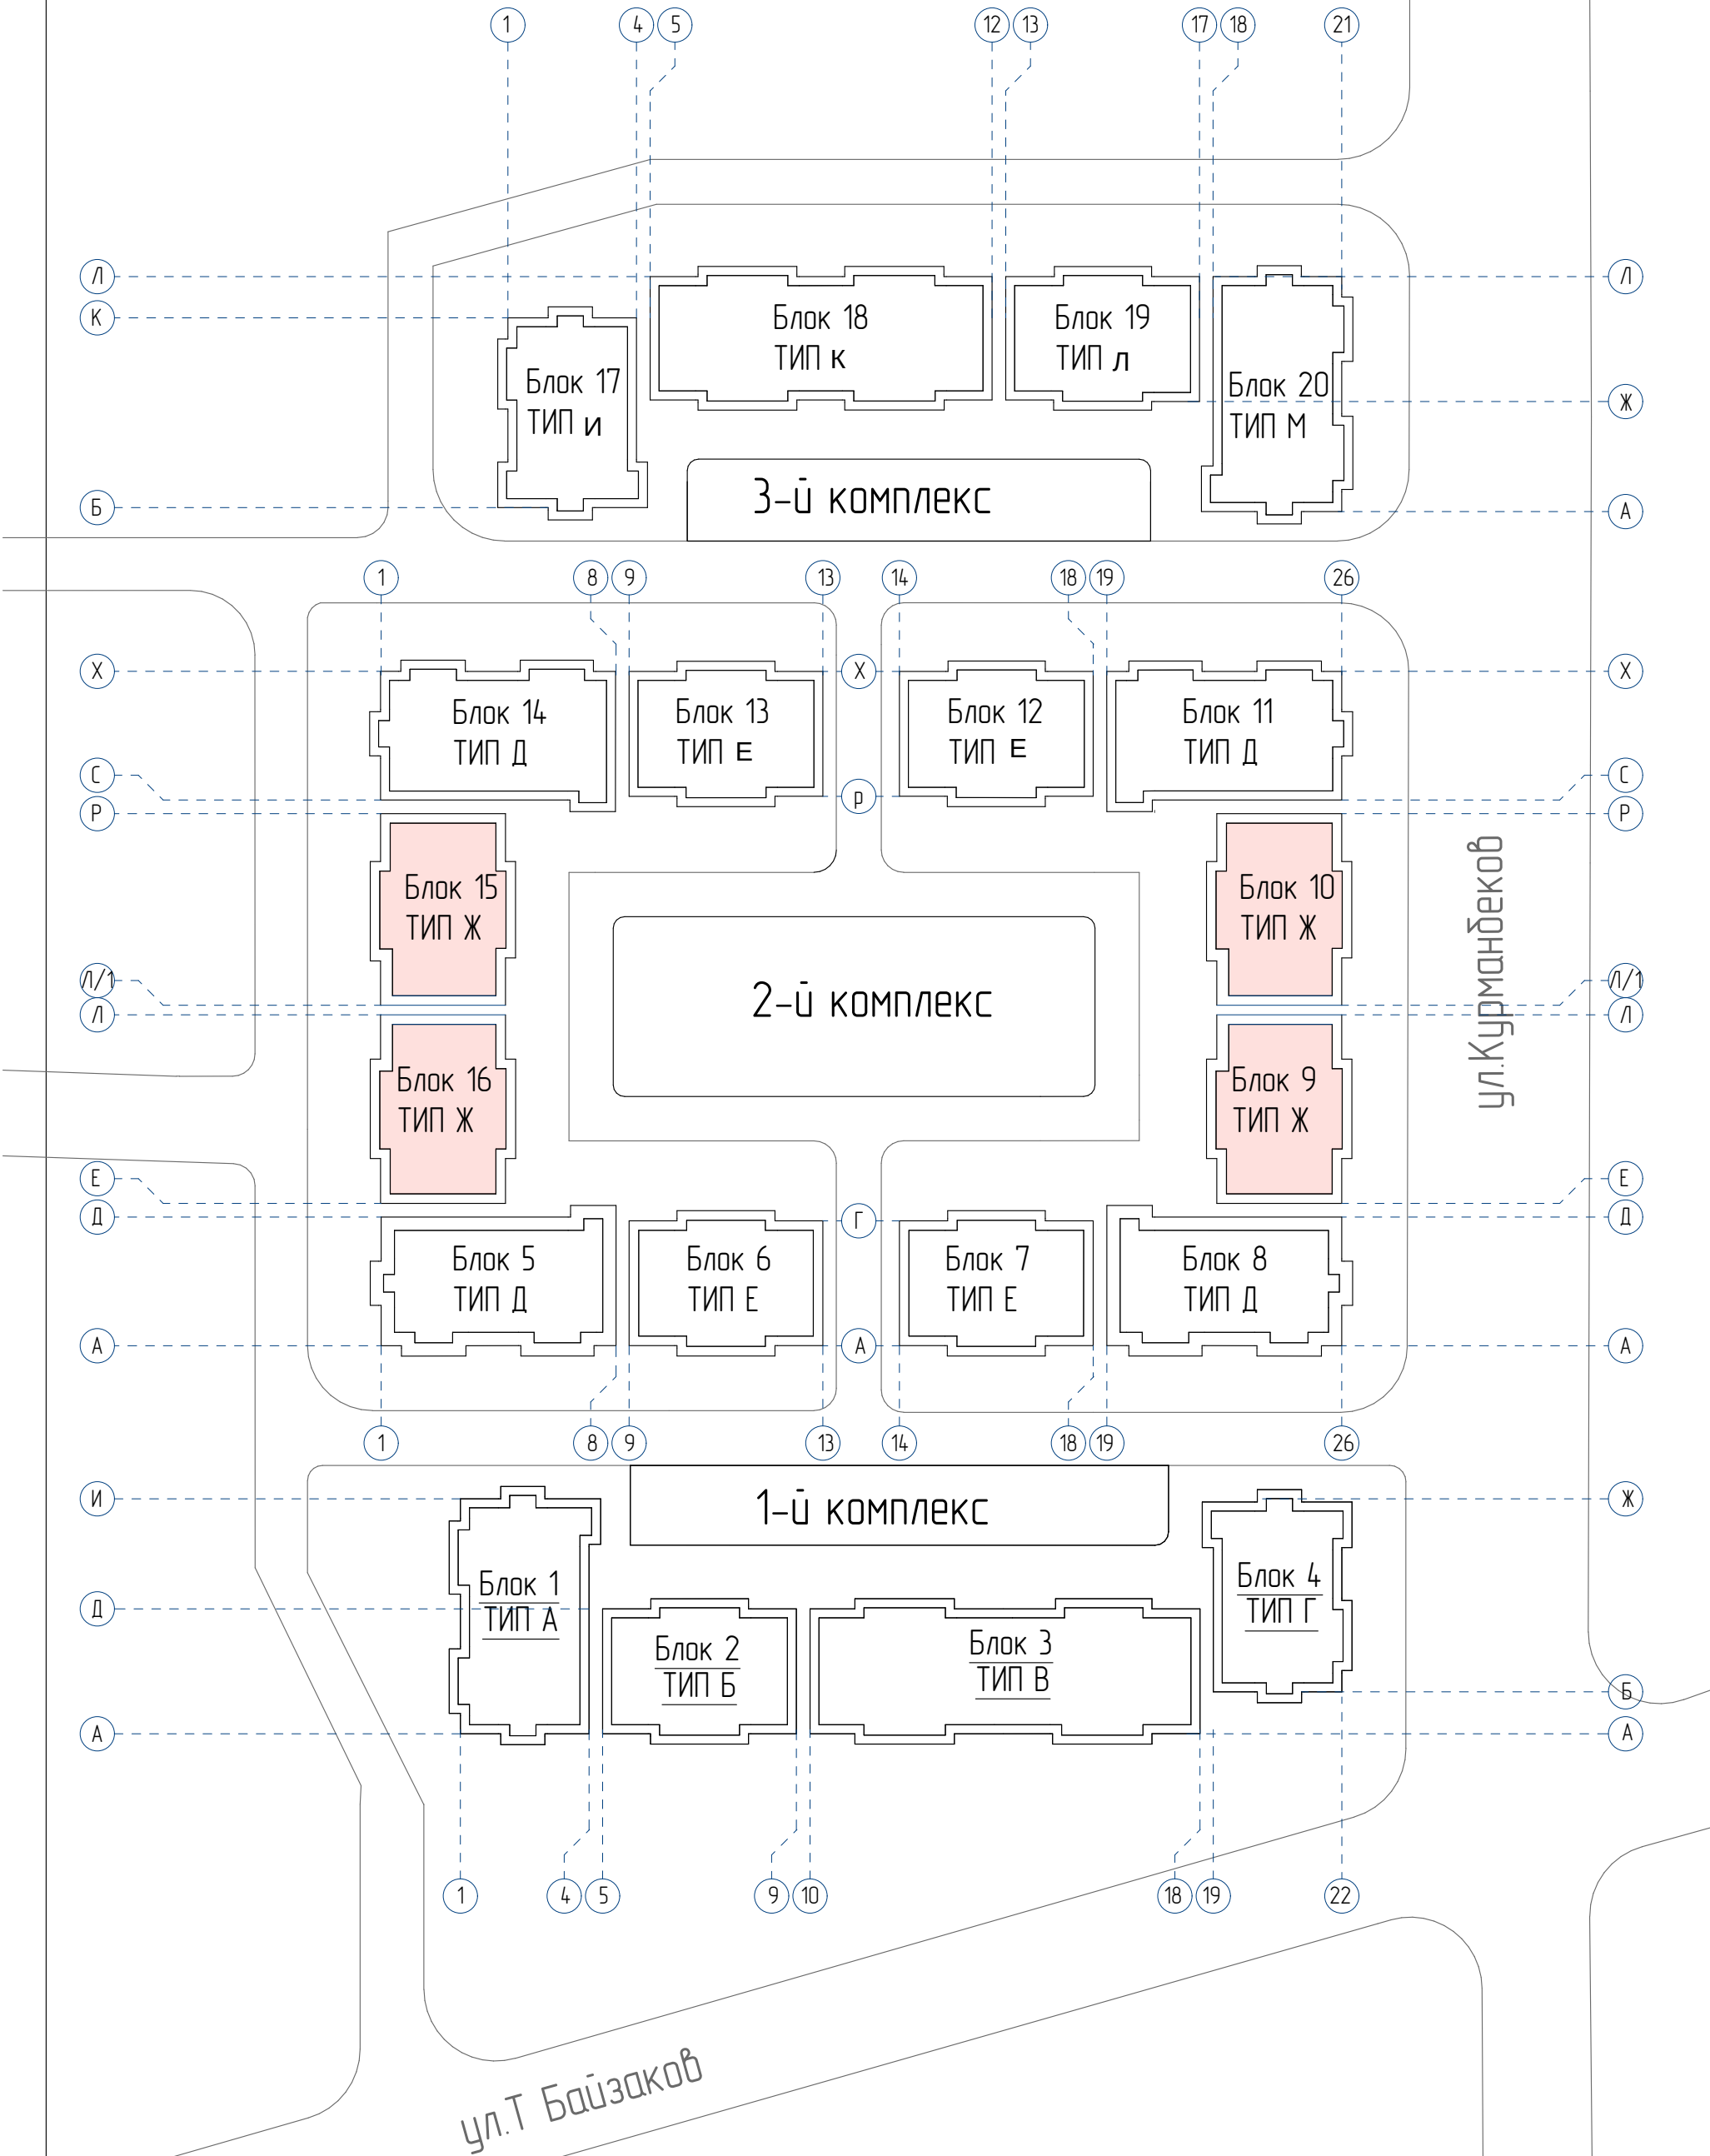
Схема блокировки "Асман 9 Жалал-Абад"



						Шифр: Б/Ш			-АР
						Проектирование 15-ти этажного жилого комплекса «Асман Резиденс №9» в нижних этажах с подземным автопаркингом по ул. Ю.Абдурахманов в г. Жалал-Абад			
изм	Кол	уч	Лист	№-док	Подпись	Дата			
ГАП			Койчуманов У.				2-й комплекс	Стадия	Лист
							Блок 9,10,15,16		
Архитектор			Токтосунов А.				ТИП Ж		
Архитектор			Бекболот у С				Схема блокировки	ООО "Мега Нур Сити"	
								г. Ош 2024 г.	

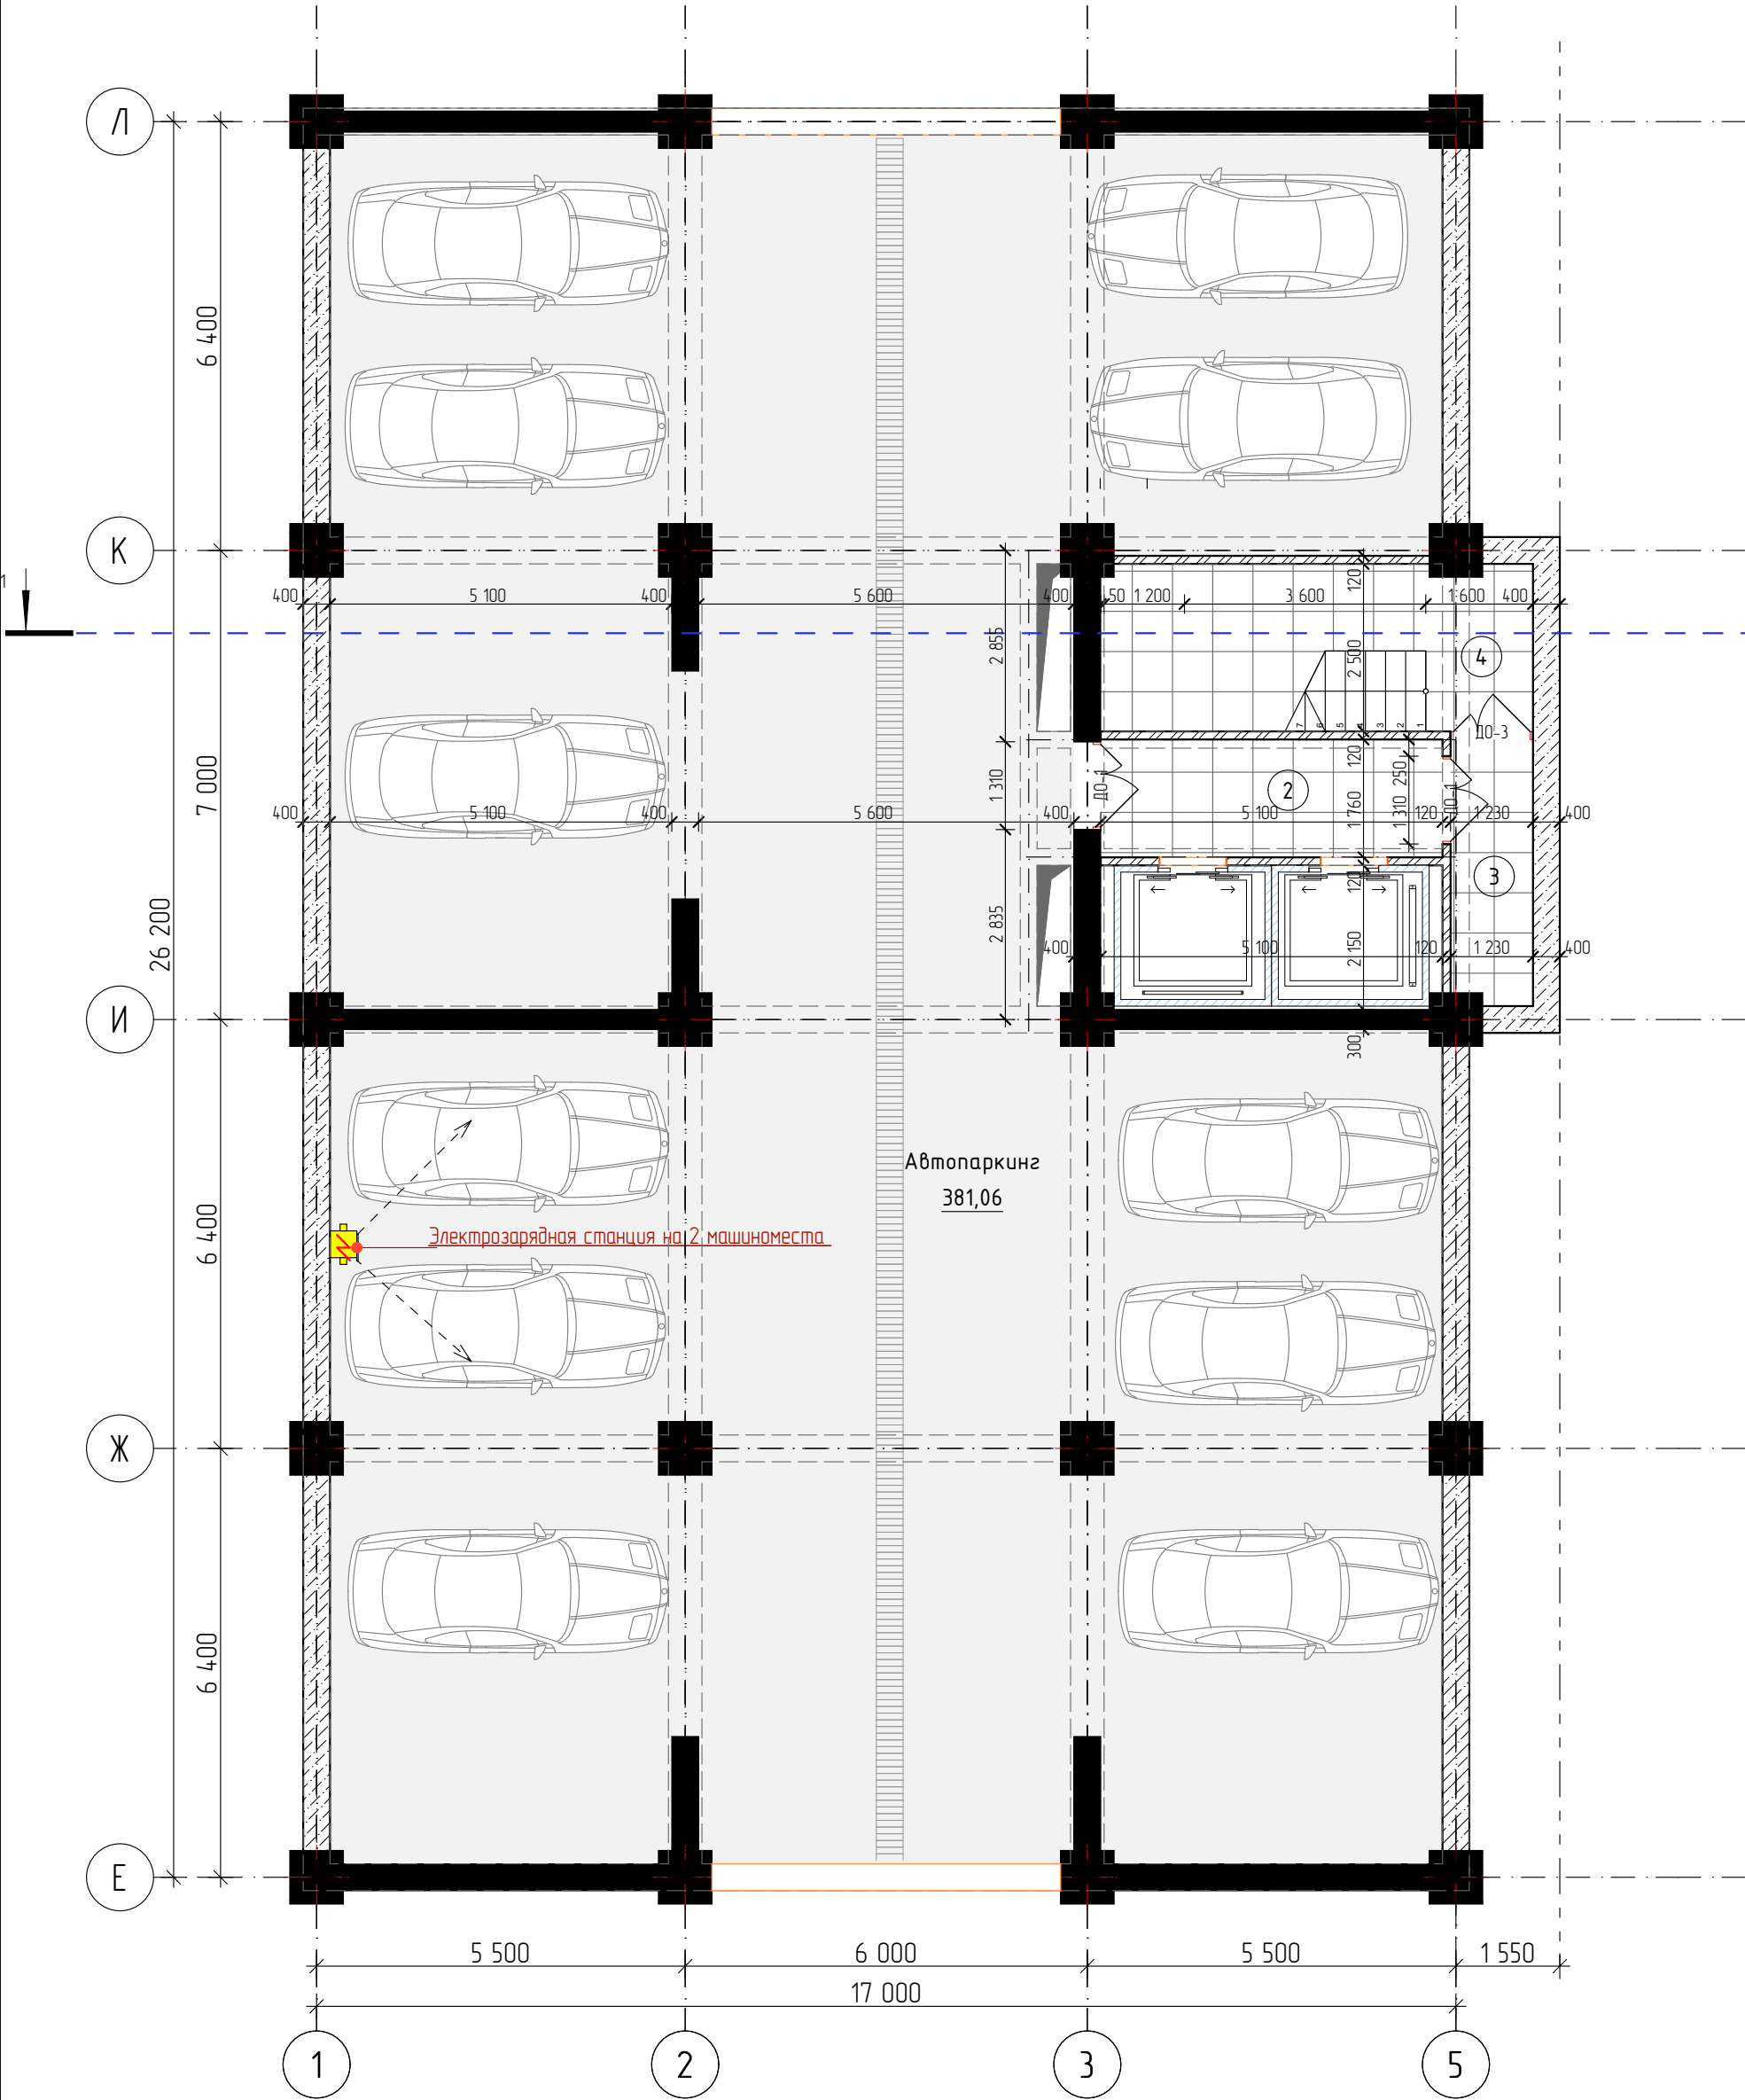

Экспликация															
	№	Название Зоны	Площадь							Шифр: Б/Ш -АР					
	1	Автопаркинг	381,06							Проектирование 15-ти этажного жилого комплекса «Асман Резиденс №9” в нижних этажах с подземным автопаркингом по ул. Ю.Абдурахманов в г. Жалал-Абад					
	2	Лифтовой холл	8,97	изм	Кол	уч	Лист	№-док	Подпись					Дата	
	3	Незадымляемая площадь	4,80	ГАП		Койчуманов У.									
	4	Лестничный клетка.	15,93	Архитектор		Токтосунов А.					2-й комплекс Блок 9,10,15,16 ТИП Ж		Стадия	Лист	Листов
			410,76 м²	Архитектор		Бекболат у С					План на отм. -7,000 М 1:100 /Автопаркинг/ (1)		ОсОО “Мега Нур Сити” г. Ош 2024 г.		

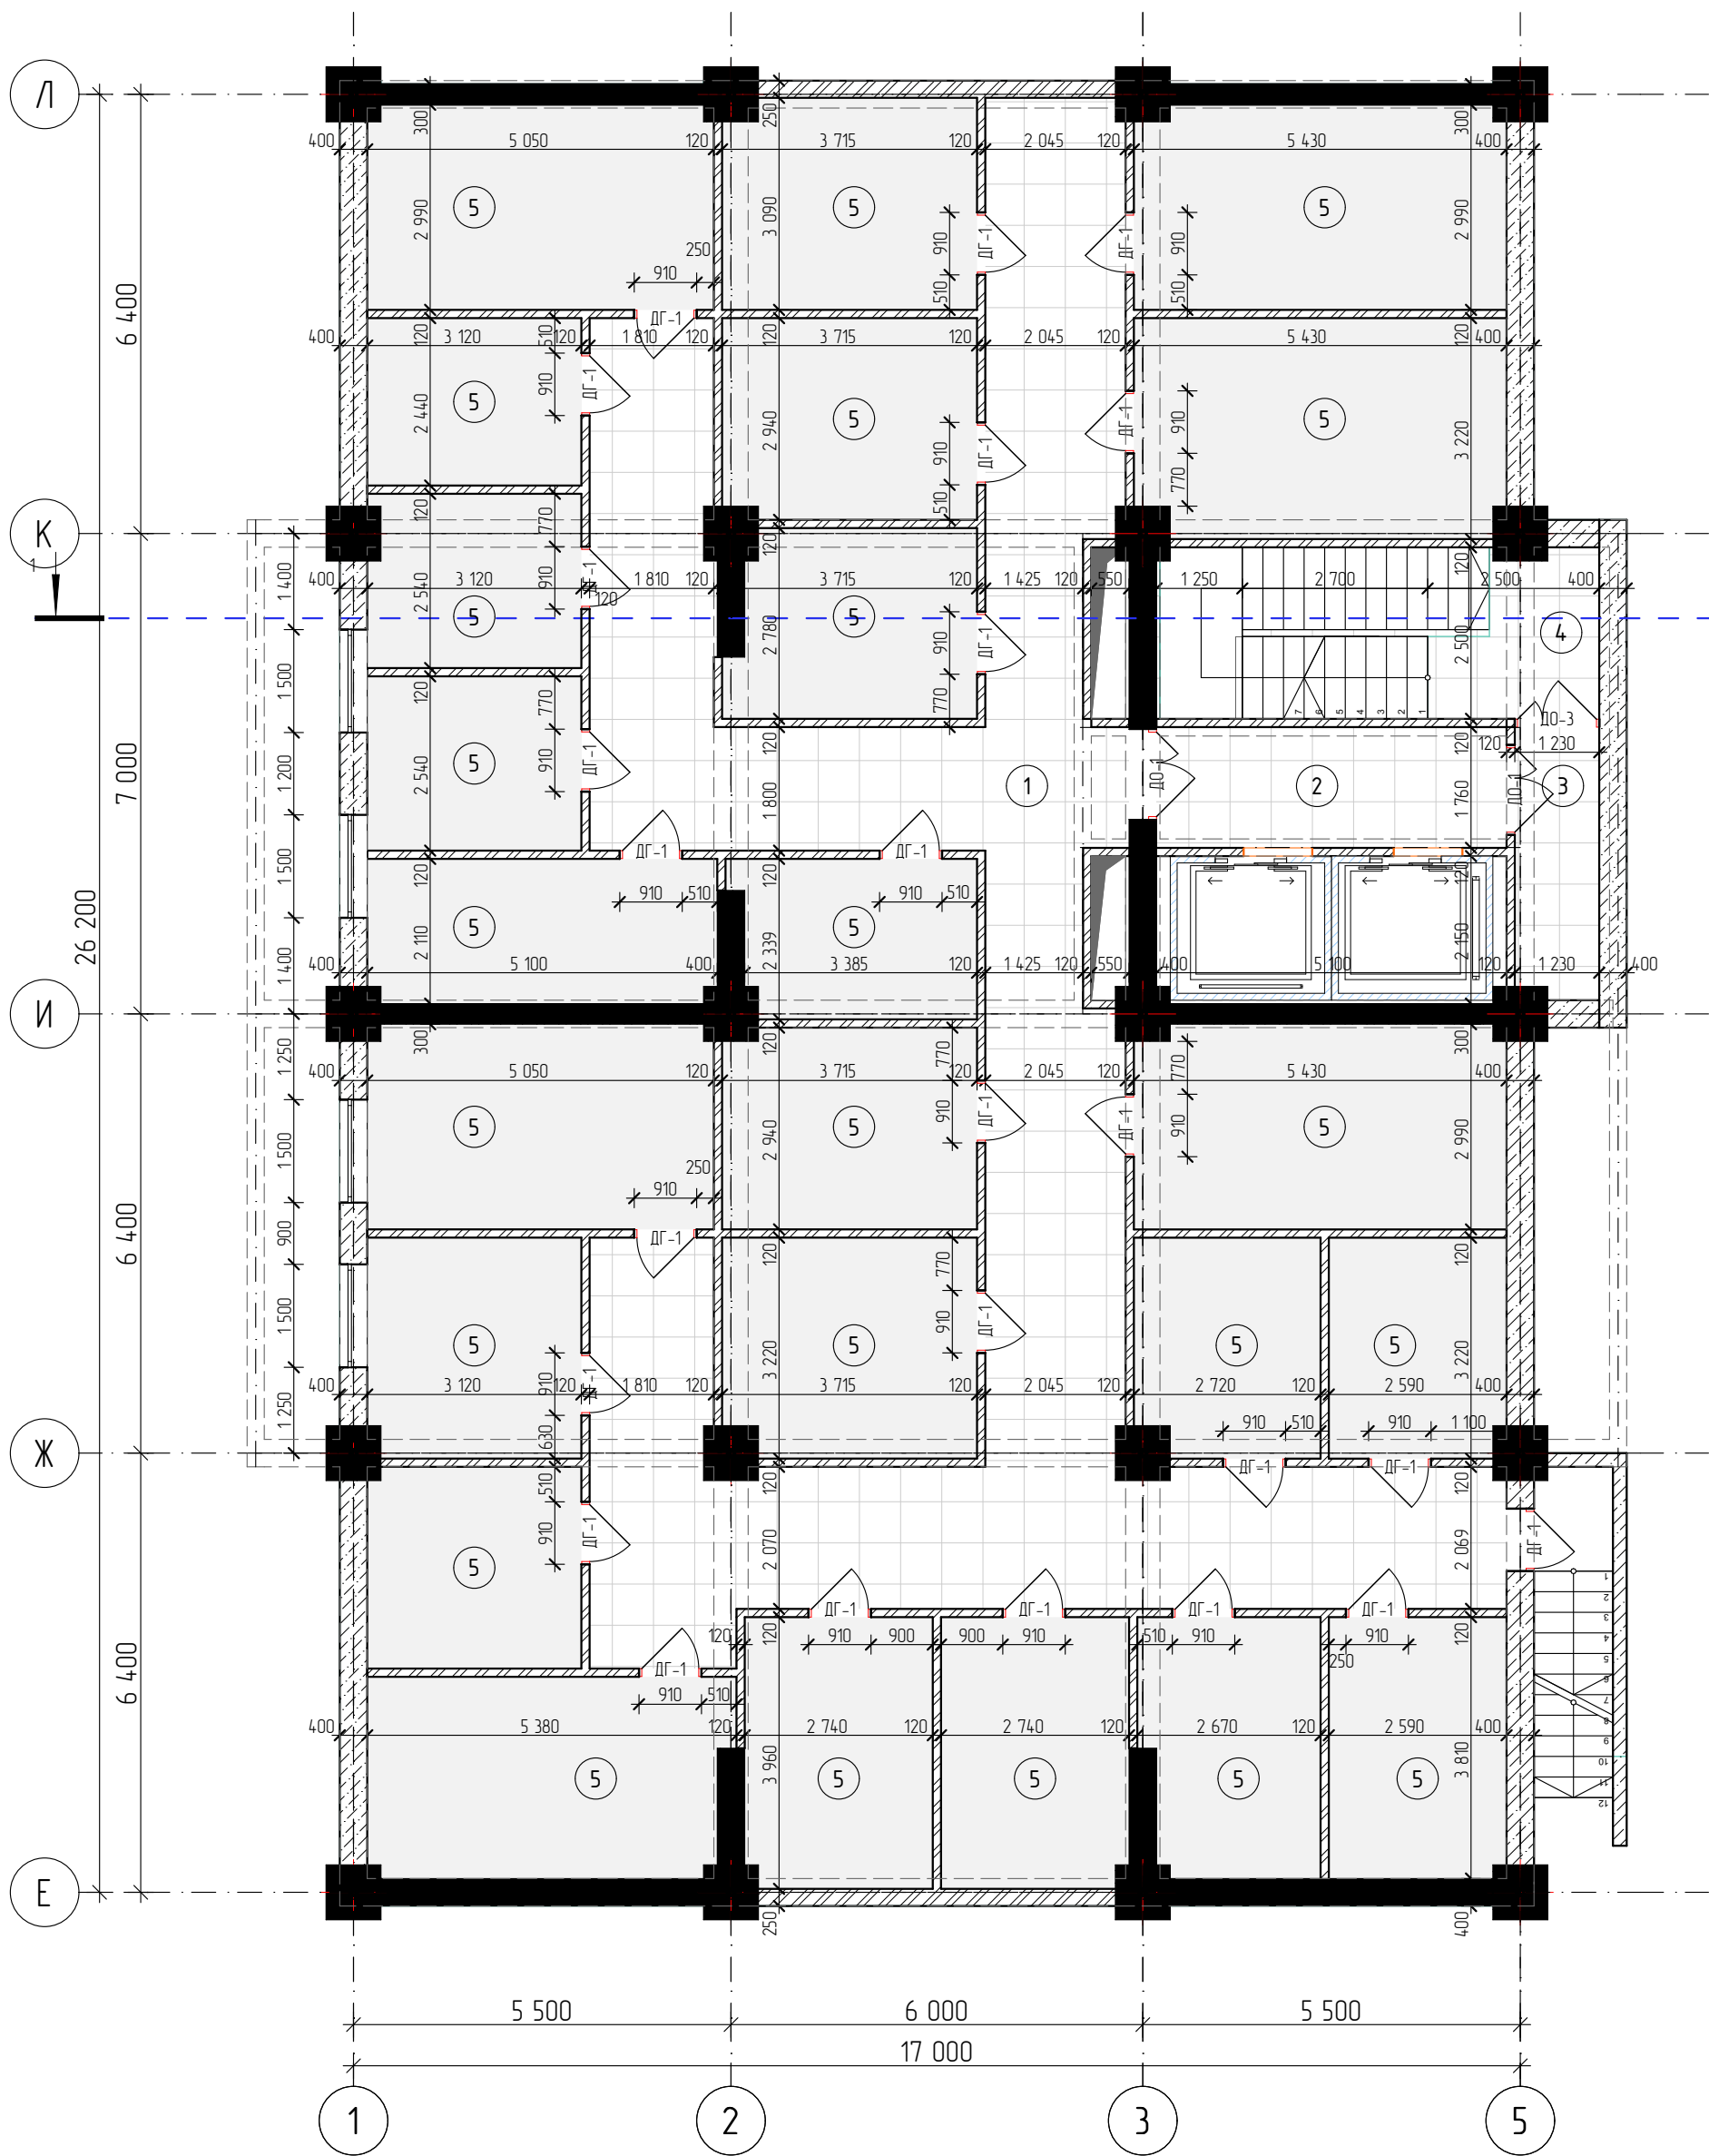


Экспликация			
	№	Название Зоны	Площадь
	1	Коридор	93,68
	2	Лифтовой холл	8,97
	3	Незадымляемая площадь	4,80
	4	Лестничный клетка	15,93
	5	Кладовая	267,43
			390,81 м²

изм	Кол	уч	Лист	№-док	Подпись	Дата
ГАП				Койчуманов У.		
Архитектор				Токтосунов А.		
Архитектор				Бекболат у С		

Шифр: Б/Ш		-АР	
Проектирование 15-ти этажного жилого комплекса «Асман Резиденс №9» в нижних этажах с подземным автопаркингом по ул. Ю.Абдурахманов в г. Жалал-Абад			
<u>2-й комплекс</u> <u>Блок 9.10.15.16</u> <u>ТИП Ж</u>	Стадия	Лист	Листов
<u>План на отм. -3,100 М 1:100 /Кладовая/ (2)</u>	<u>ООО "Мега Нур Сити"</u> <u>г. Ош 2024 г.</u>		

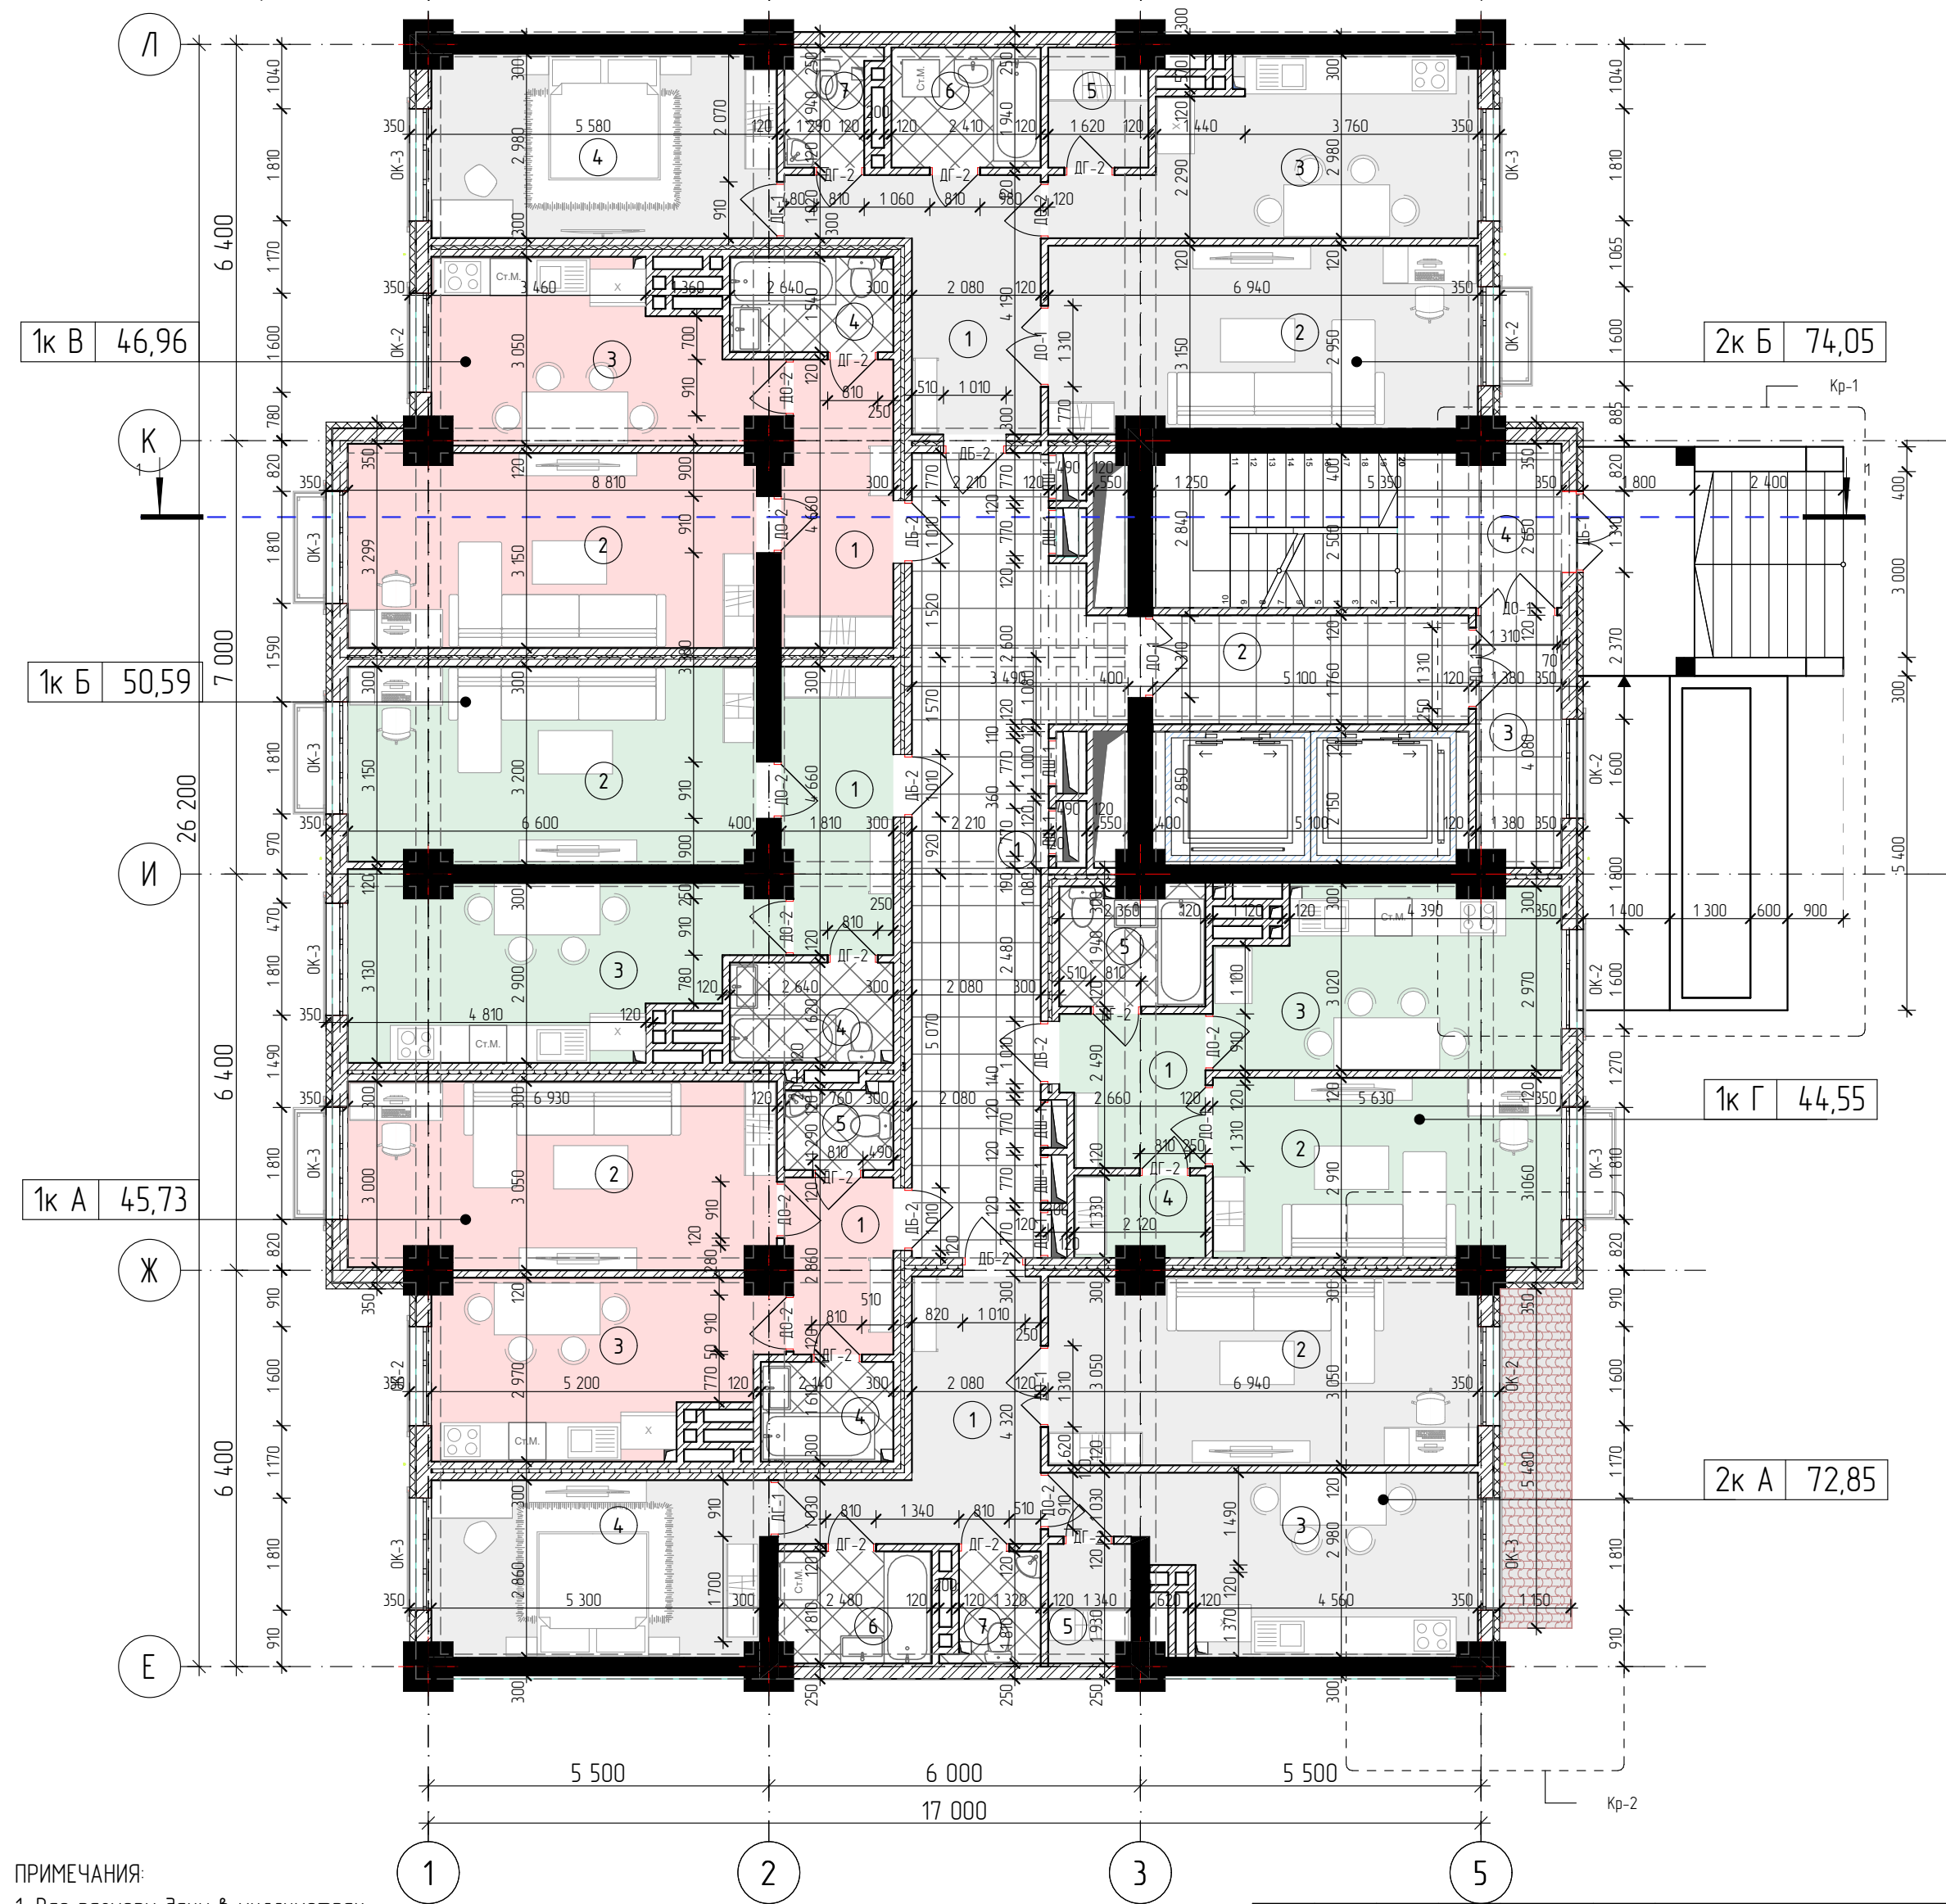План на отм. 0.000 М 1:100




ПРИМЕЧАНИЯ:
1. Все размеры даны в миллиметрах.
2. Все площади помещений указаны в строительных конструкциях с учетом площадей на толщину штукатурки или отделку стен и перегородок.
3. Данный лист читать совместно с листами АР и ГП.
4. Привязку отверстий смотреть совместно разделами ОВ, ВК и КЖ.

Экспликация			
	№	Название Зоны	Площадь
1к А			
	1	Прихожая	4,77
	2	Гостиная	20,56
	3	Кухня	14,62
	4	Ванная	3,45
	5	Санузел	2,33
			45,73 м²
1к Б			
	1	Прихожая	8,09
	2	Гостиная	20,83
	3	Кухня	17,39
	4	Ванная	4,28
			50,59 м²
1к В			
	1	Прихожая	8,09
	2	Гостиная	20,72
	3	Кухня	14,08
	4	Ванная	4,07
			46,96 м²
1к Г			
	1	Прихожая	5,58
	2	Гостиная	16,36
	3	Кухня	15,50
	4	Кладовая	2,66
	5	Ванная	4,45
			44,55 м²
2к А			
	1	Прихожая	11,21
	2	Гостиная	20,82
	3	Кухня	16,30
	4	Спальня	15,17
	5	Кладовая	2,50
	6	Ванная	4,40
	7	Санузел	2,45
			72,85 м²
2к Б			
	1	Прихожая	10,82
	2	Гостиная	20,35
	3	Кухня	16,31
	4	Спальня	16,41
	5	Кладовая	2,96
	6	Ванная	4,68
	7	Санузел	2,52
			74,05 м²
Подъезд -1			
	1	Коридор	30,67
	2	Лифтовой холл	8,97
	3	Незадымляемая площадь	5,49
	4	Лестничная клетка	16,44
			61,57 м²
			396,30 м²

						Шифр: Б/Ш				-АР		
						Проектирование 15-ти этажного жилого комплекса «Асман Резиденс №9» в нижних этажах с подземным автопаркингом по ул. Ю.Абдурахманов в г. Жалал-Абад						
изм	Кол.уч	Лист	№-док	Подпись	Дата							
ГАП		Койчуманов У.				2-й комплекс Блок 9.10.15.16 ТИП Ж				Стадия	Лист	Листов
Архитектор		Тактосунов А.										
Архитектор		Бекболот у С				План на отм. 0.000 М 1:100				0000 "Мега Нур Сити" г. Ош 2024 г.		

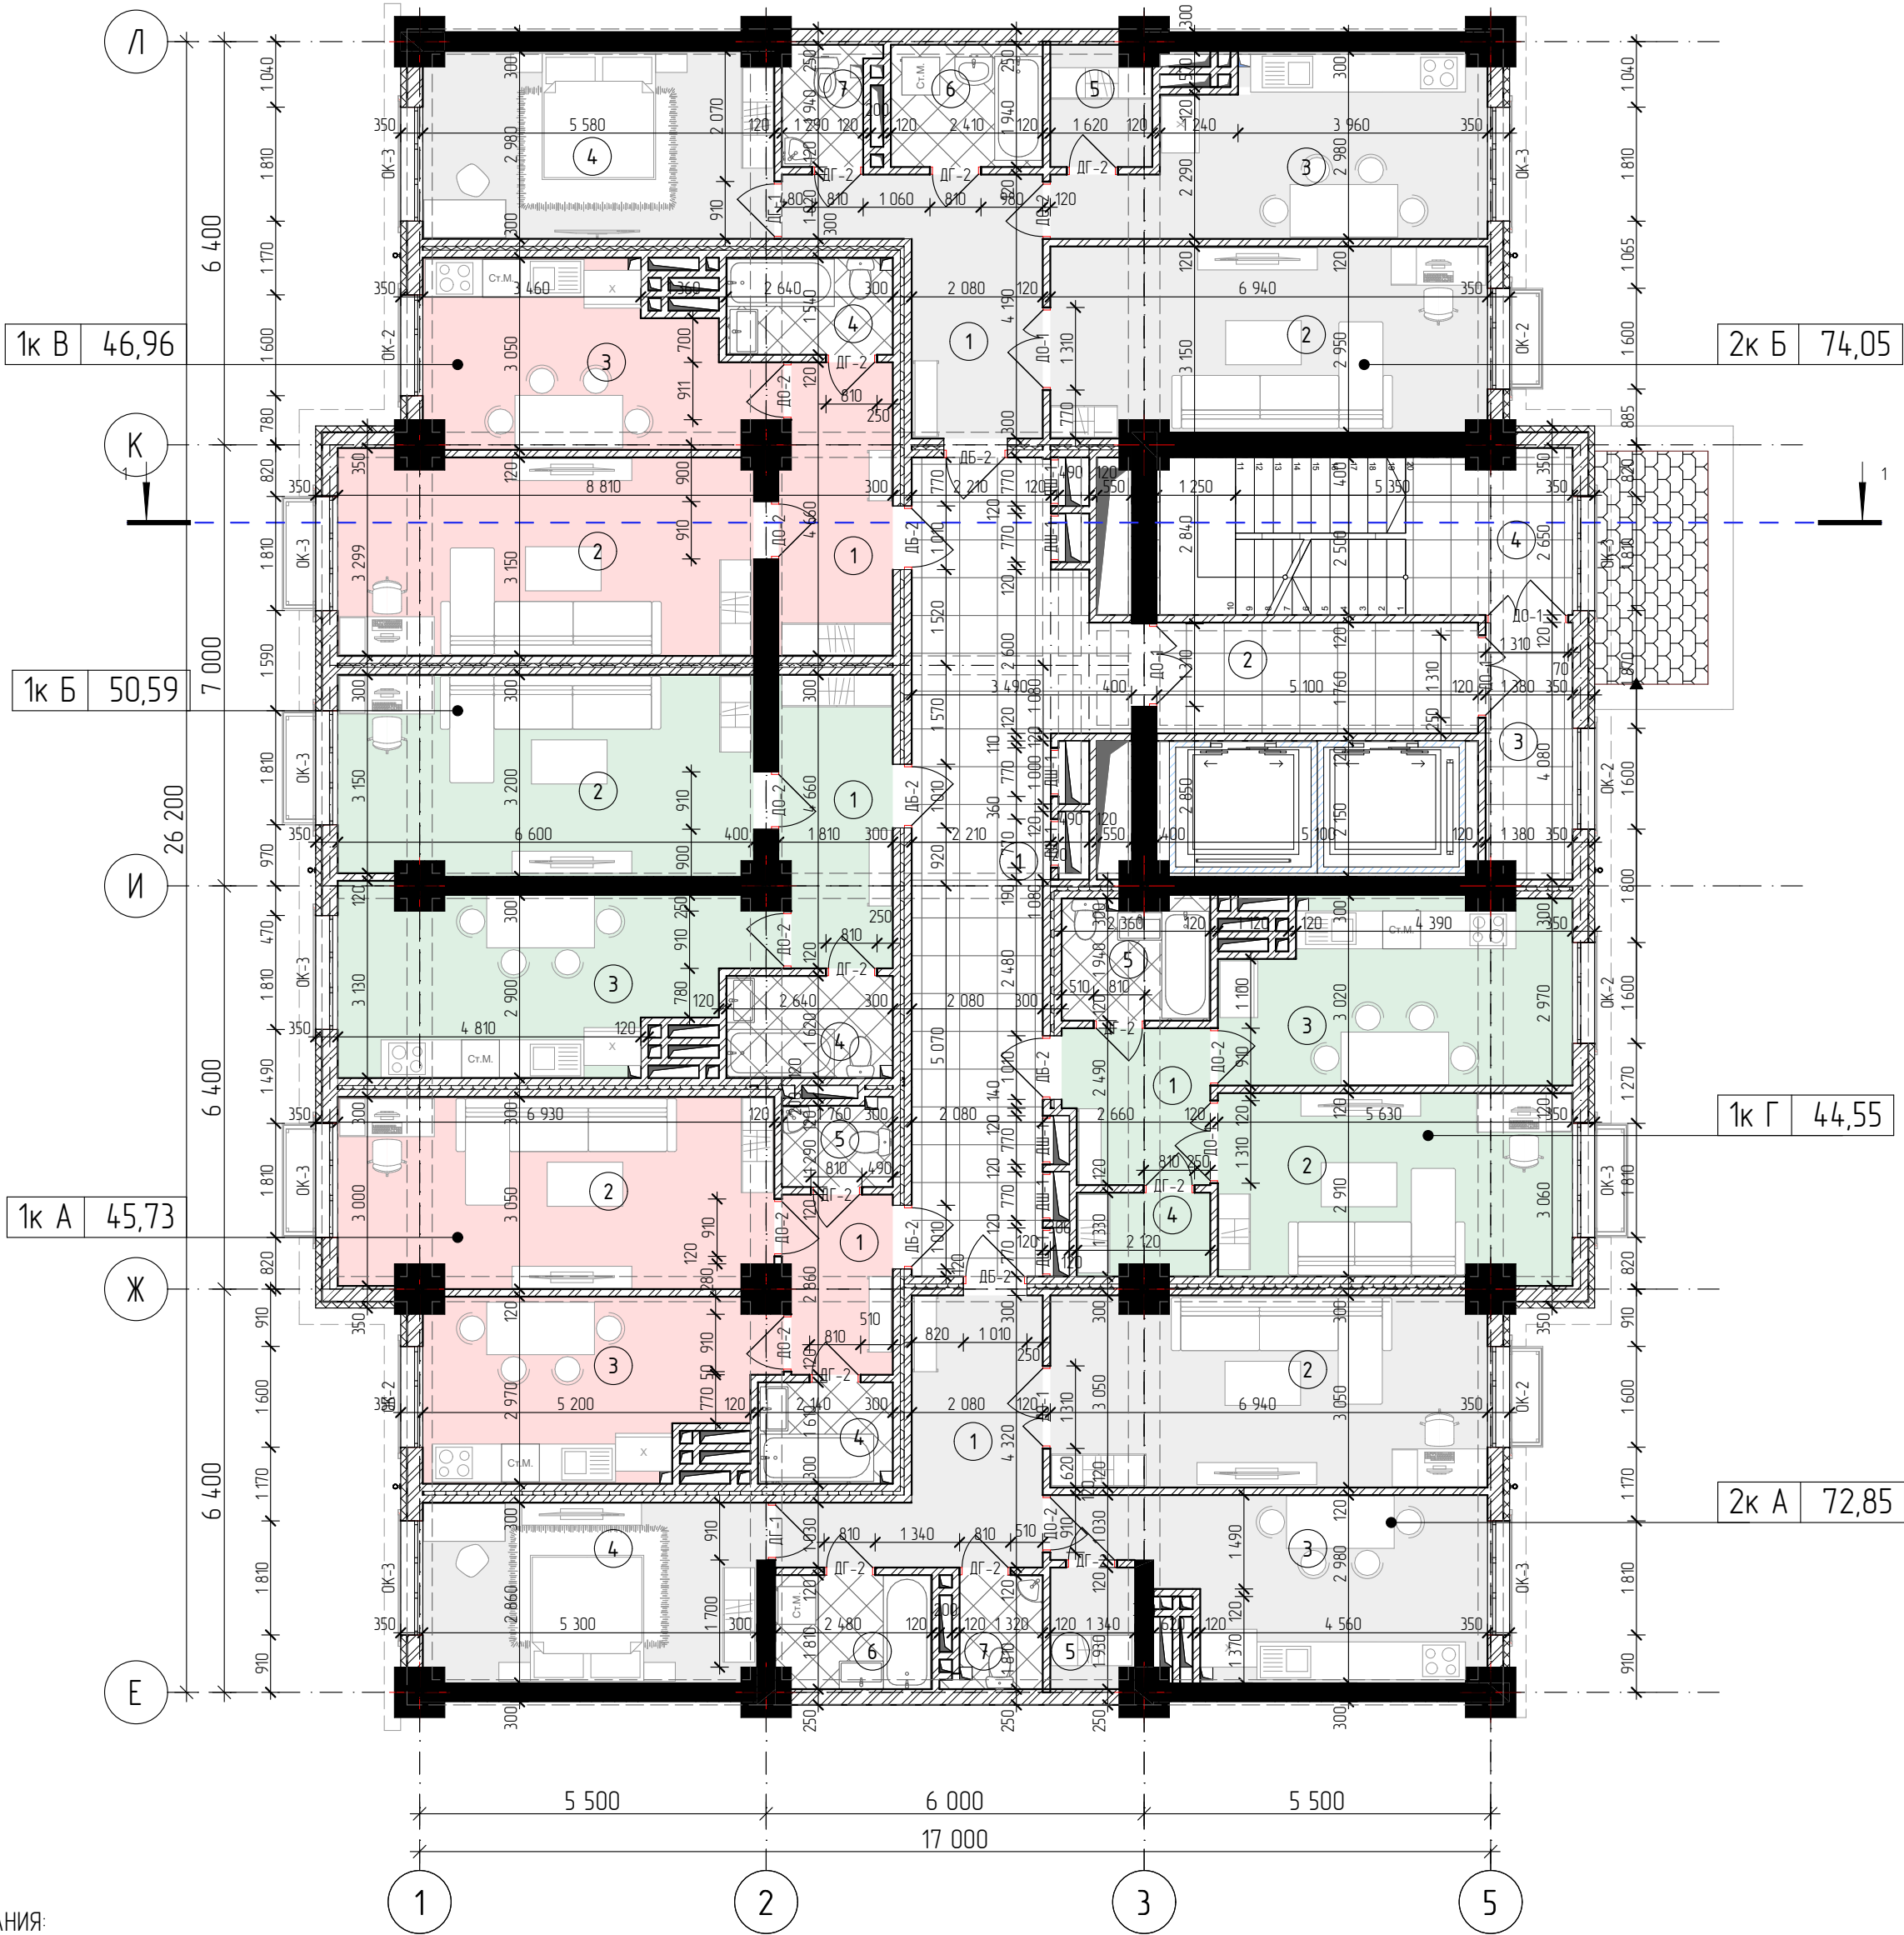План с 2-го по 5-ти этажи на отм 3,100 до 15,500



ПРИМЕЧАНИЯ:

- 1. Все размеры даны в миллиметрах.
- 2. Все площади помещений указаны в строительных конструкциях с учетом площадей на толщину штукатурки или отделку стен и перегородок.
- 3. Данный лист читать совместно с листами АР и ГП.
- 4. Привязку отверстий смотреть совместно разделами ОВ, ВК и КЖ.

Экспликация			
	№	Название Зоны	Площадь
1к А			
	1	Прихожая	4,77
	2	Гостиная	20,56
	3	Кухня	14,62
	4	Ванная	3,45
	5	Санузел	2,33
			45,73 м²
1к Б			
	1	Прихожая	8,09
	2	Гостиная	20,83
	3	Кухня	17,39
	4	Ванная	4,28
			50,59 м²
1к В			
	1	Прихожая	8,09
	2	Гостиная	20,72
	3	Кухня	14,08
	4	Ванная	4,07
			46,96 м²
1к Г			
	1	Прихожая	5,58
	2	Гостиная	16,36
	3	Кухня	15,50
	4	Кладовая	2,66
	5	Ванная	4,45
			44,55 м²
2к А			
	1	Прихожая	11,21
	2	Гостиная	20,82
	3	Кухня	16,30
	4	Спальня	15,17
	5	Кладовая	2,50
	6	Ванная	4,40
	7	Санузел	2,45
			72,85 м²
2к Б			
	1	Прихожая	10,82
	2	Гостиная	20,35
	3	Кухня	16,31
	4	Спальня	16,41
	5	Кладовая	2,96
	6	Ванная	4,68
	7	Санузел	2,52
			74,05 м²
Подъезд -1			
	1	Коридор	30,67
	2	Лифтовой холл	8,97
	3	Незадымляемая площадь	5,49
	4	Лестничная клетка	16,44
			61,57 м²
			396,30 м²

						Шифр: Б/Ш				-АР		
						Проектирование 15-ти этажного жилого комплекса «Асман Резиденс №9» в нижних этажах с подземным автопаркингом по ул. Ю.Абдурахманов в г. Жалал-Абад						
изм	Кол.уч	Лист	№-док	Подпись	Дата							
ГАП		Койчуманов У.								Стадия	Лист	Листов
Архитектор		Токтосунов А.				2-й комплекс Блок 9,10,15,16 ТИП Ж						
Архитектор		Бекболот у С				План с 2-го по 5-ти этажи на отм 3,100 до 15,500				03.00 "Мега Нур Сити" г. Ош 2024 г.		


[illegible]

1. Все размеры даны в миллиметрах.
2. Все площади помещений указаны в строительных конструкциях с учетом площадей на толщину штукатурки или отделку стен и перегородок.
3. Данный лист читать совместно с листами АР и ГП.
4. Привязку отверстий смотреть совместно разделами ОВ, ВК и КЖ.

Экспликация			
	№	Название Зоны	Площадь
1к А			
	1	Прихожая	5,06
	2	Гостиная	21,51
	3	Кухня	14,82
	4	Ванная	3,68
	5	Санузел	2,60
			47,67 м²
1к Б			
	1	Прихожая	8,69
	2	Гостиная	17,65
	3	Кухня	21,32
	4	Ванная	4,47
			52,13 м²
1к В			
	1	Прихожая	8,69
	2	Гостиная	21,27
	3	Кухня	14,54
	4	Ванная	4,39
			48,89 м²
1к Г			
	1	Прихожая	5,80
	2	Гостиная	16,68
	3	Кухня	15,88
	4	Кладовая	2,69
	5	Ванная	4,93
			45,98 м²
2к А			
	1	Прихожая	11,52
	2	Гостиная	21,74
	3	Кухня	16,53
	4	Спальня	15,60
	5	Кладовая	2,54
	6	Ванная	4,49
	7	Санузел	2,50
			74,92 м²
2к Б			
	1	Прихожая	11,21
	2	Гостиная	20,80
	3	Кухня	16,56
	4	Спальня	16,88
	5	Кладовая	3,08
	6	Ванная	4,84
	7	Санузел	2,63
			76,00 м²
Подъезд -1			
	1	Коридор	30,76
	2	Лифтовой холл	9,18
	3	Незадымляемая площадь	5,70
	4	Лестничная клетка	16,62
			62,26 м²
			407,85 м²


						Шифр: Б/Ш			-АР			
						Проектирование 15-ти этажного жилого комплекса «Асман Резиденс №9» в нижних этажах с подземным автопаркингом по ул. Ю.Абдурахманов в г. Жалал-Абад						
изм	Кол уч	Лист	№-док	Подпись	Дата							
ГАП		Койчуманов У.				2-й комплекс Блок 9,10,15,16 ТИП Ж			Стадия	Лист	Листов	
Архитектор		Тактасунов А.										
Архитектор		Бекболот у С				План с 6-го по 15-ти этажи на отм 18,600 до 43,400			ОсОО "Мега Нур Сумы" г. Ош 2024 г.			

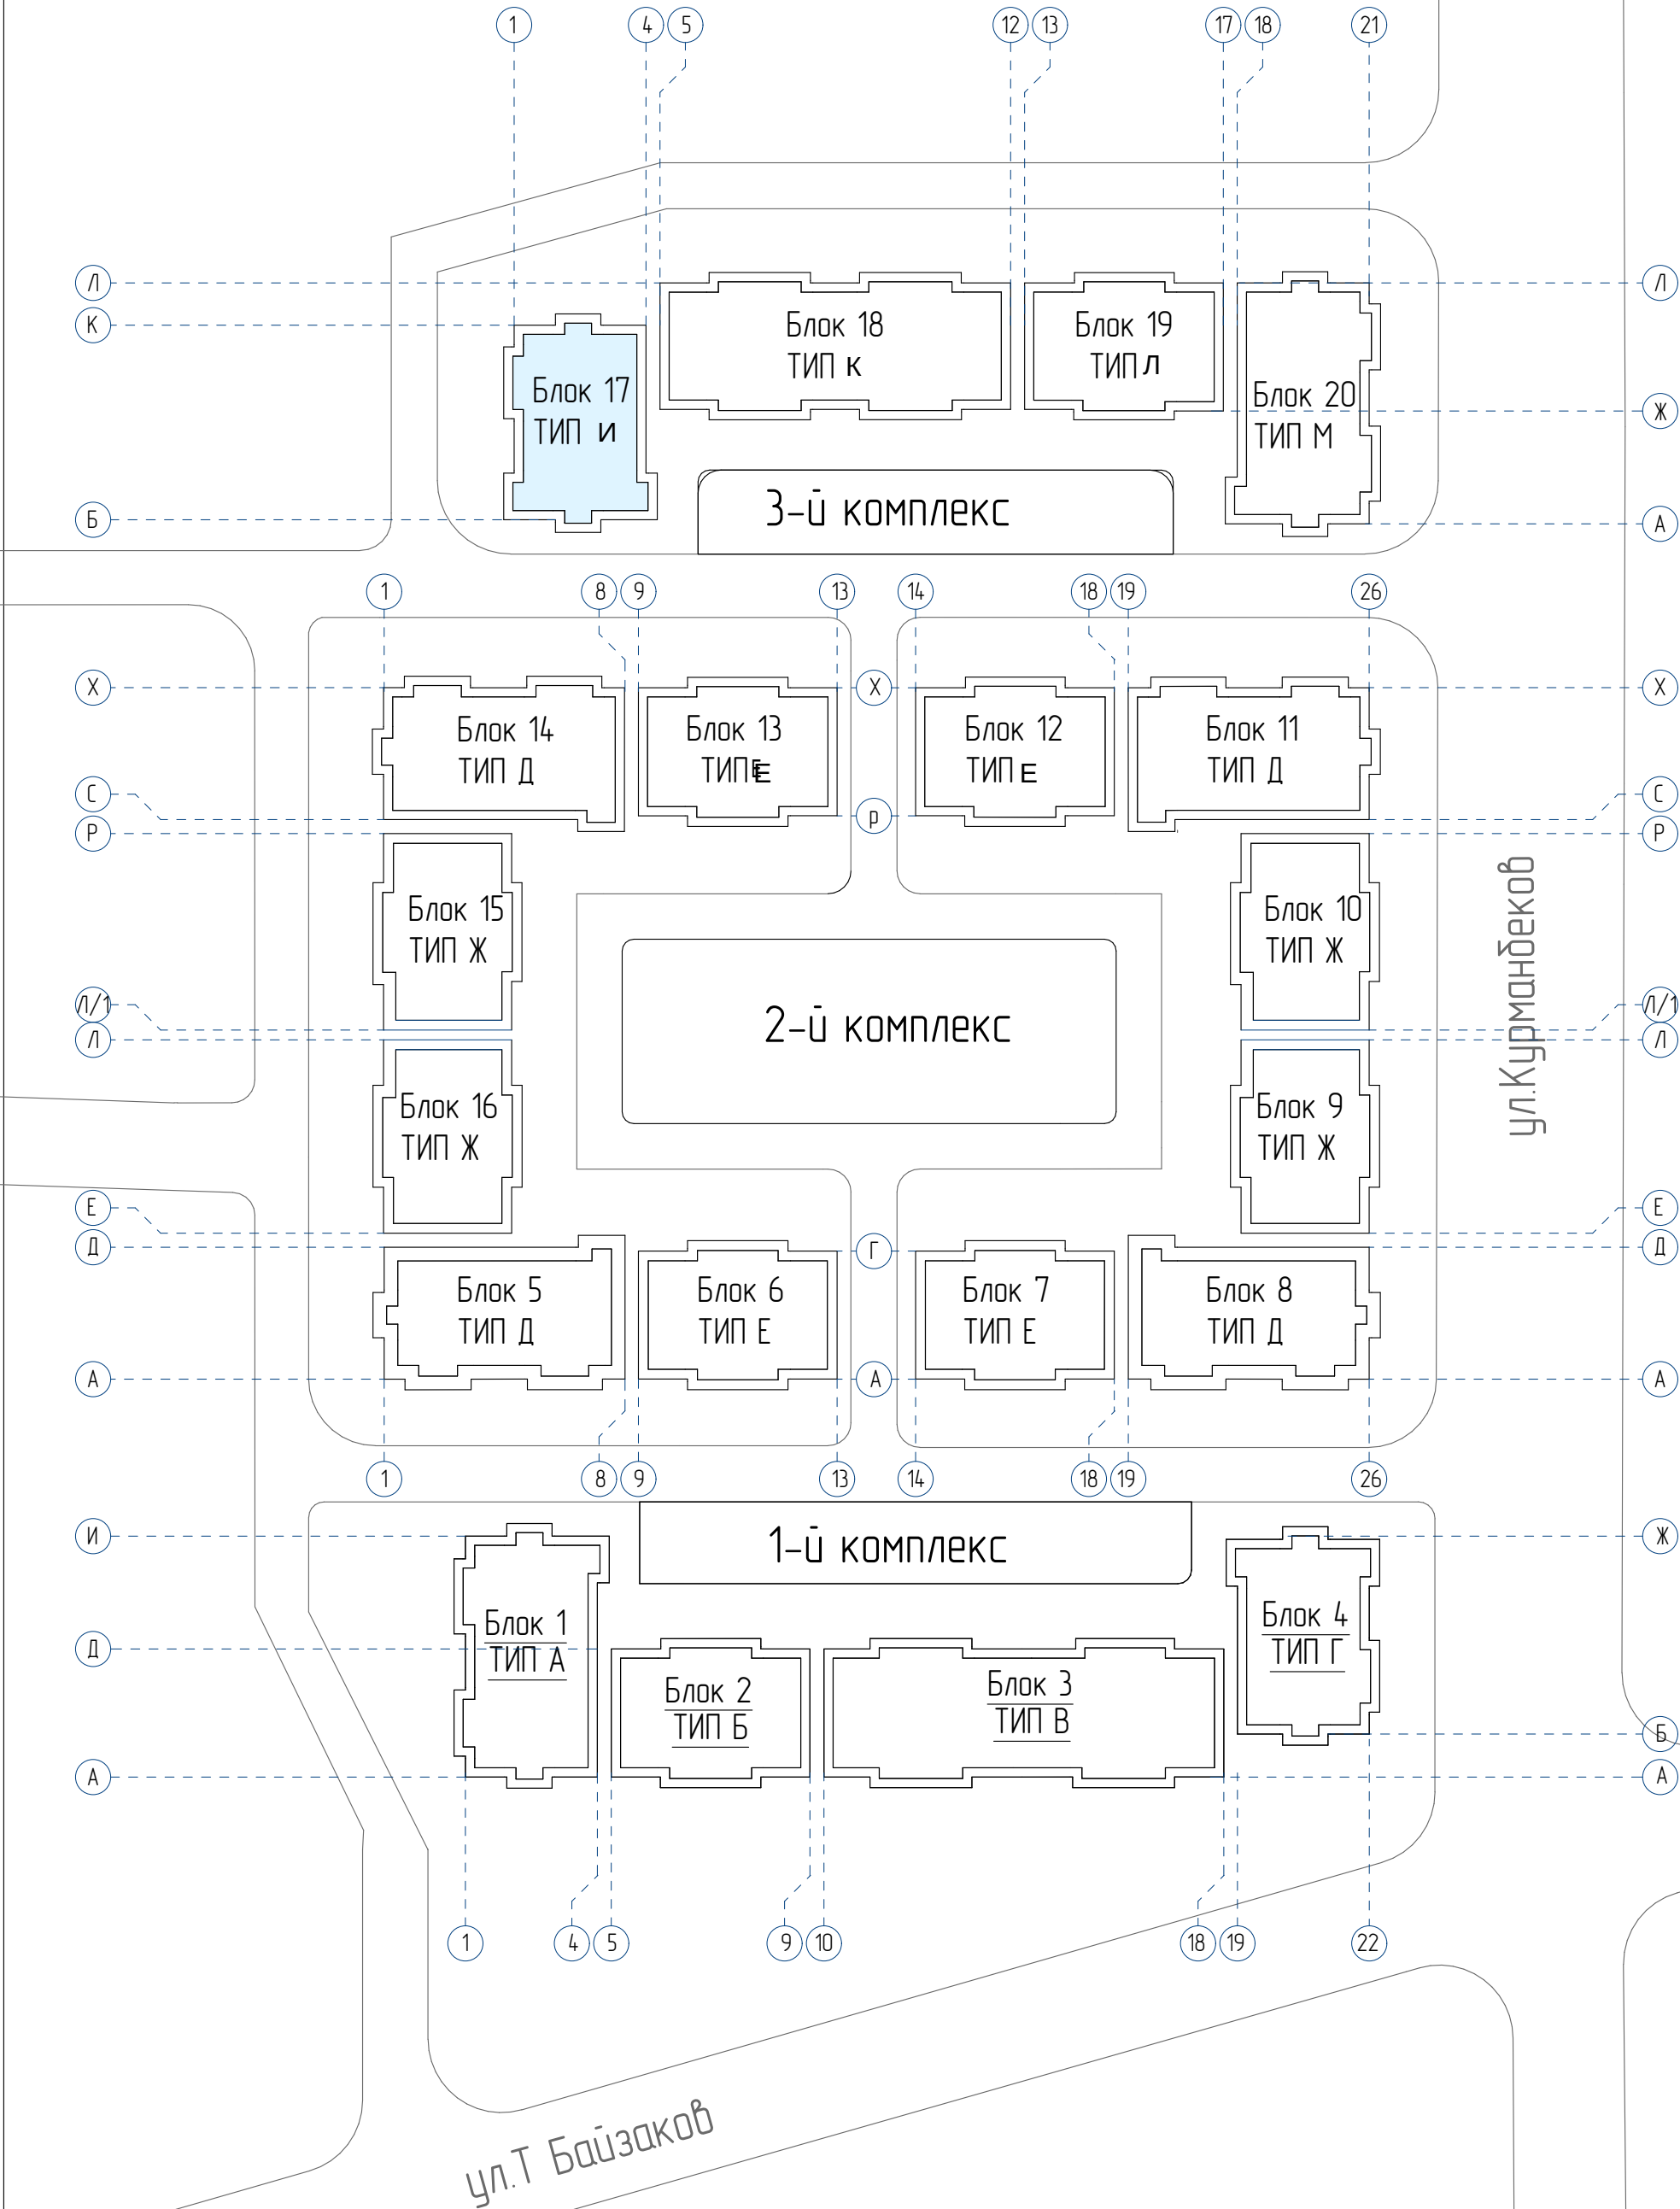Схема блокіроўкі “Асман 9 Жалал-Абад”




						Шифр: Б/Ш		-АР	
						Проектирование 15-ти этажного жилого комплекса «Асман Резиденс №9» в нижних этажах с подземным автопаркингом по ул. Ю.Абдурахманов в г. Жалал-Абад			
изм	Кол уч	Лист	№-док	Подпись	Дата				
ГАП	Койчуманов У.								
						<u>“Асман 9”</u> <u>1-комплекс (Блок 17 ТИП К)</u>	Стадия	Лист	Листов
Архитектор	Токтосунов А.								
						<u>Схема блокировки</u>	<u>ОсОО “Мега Нур Сити”</u> <u>г. Ош 2024 г.</u>		
Архитектор	Бекболот у С								

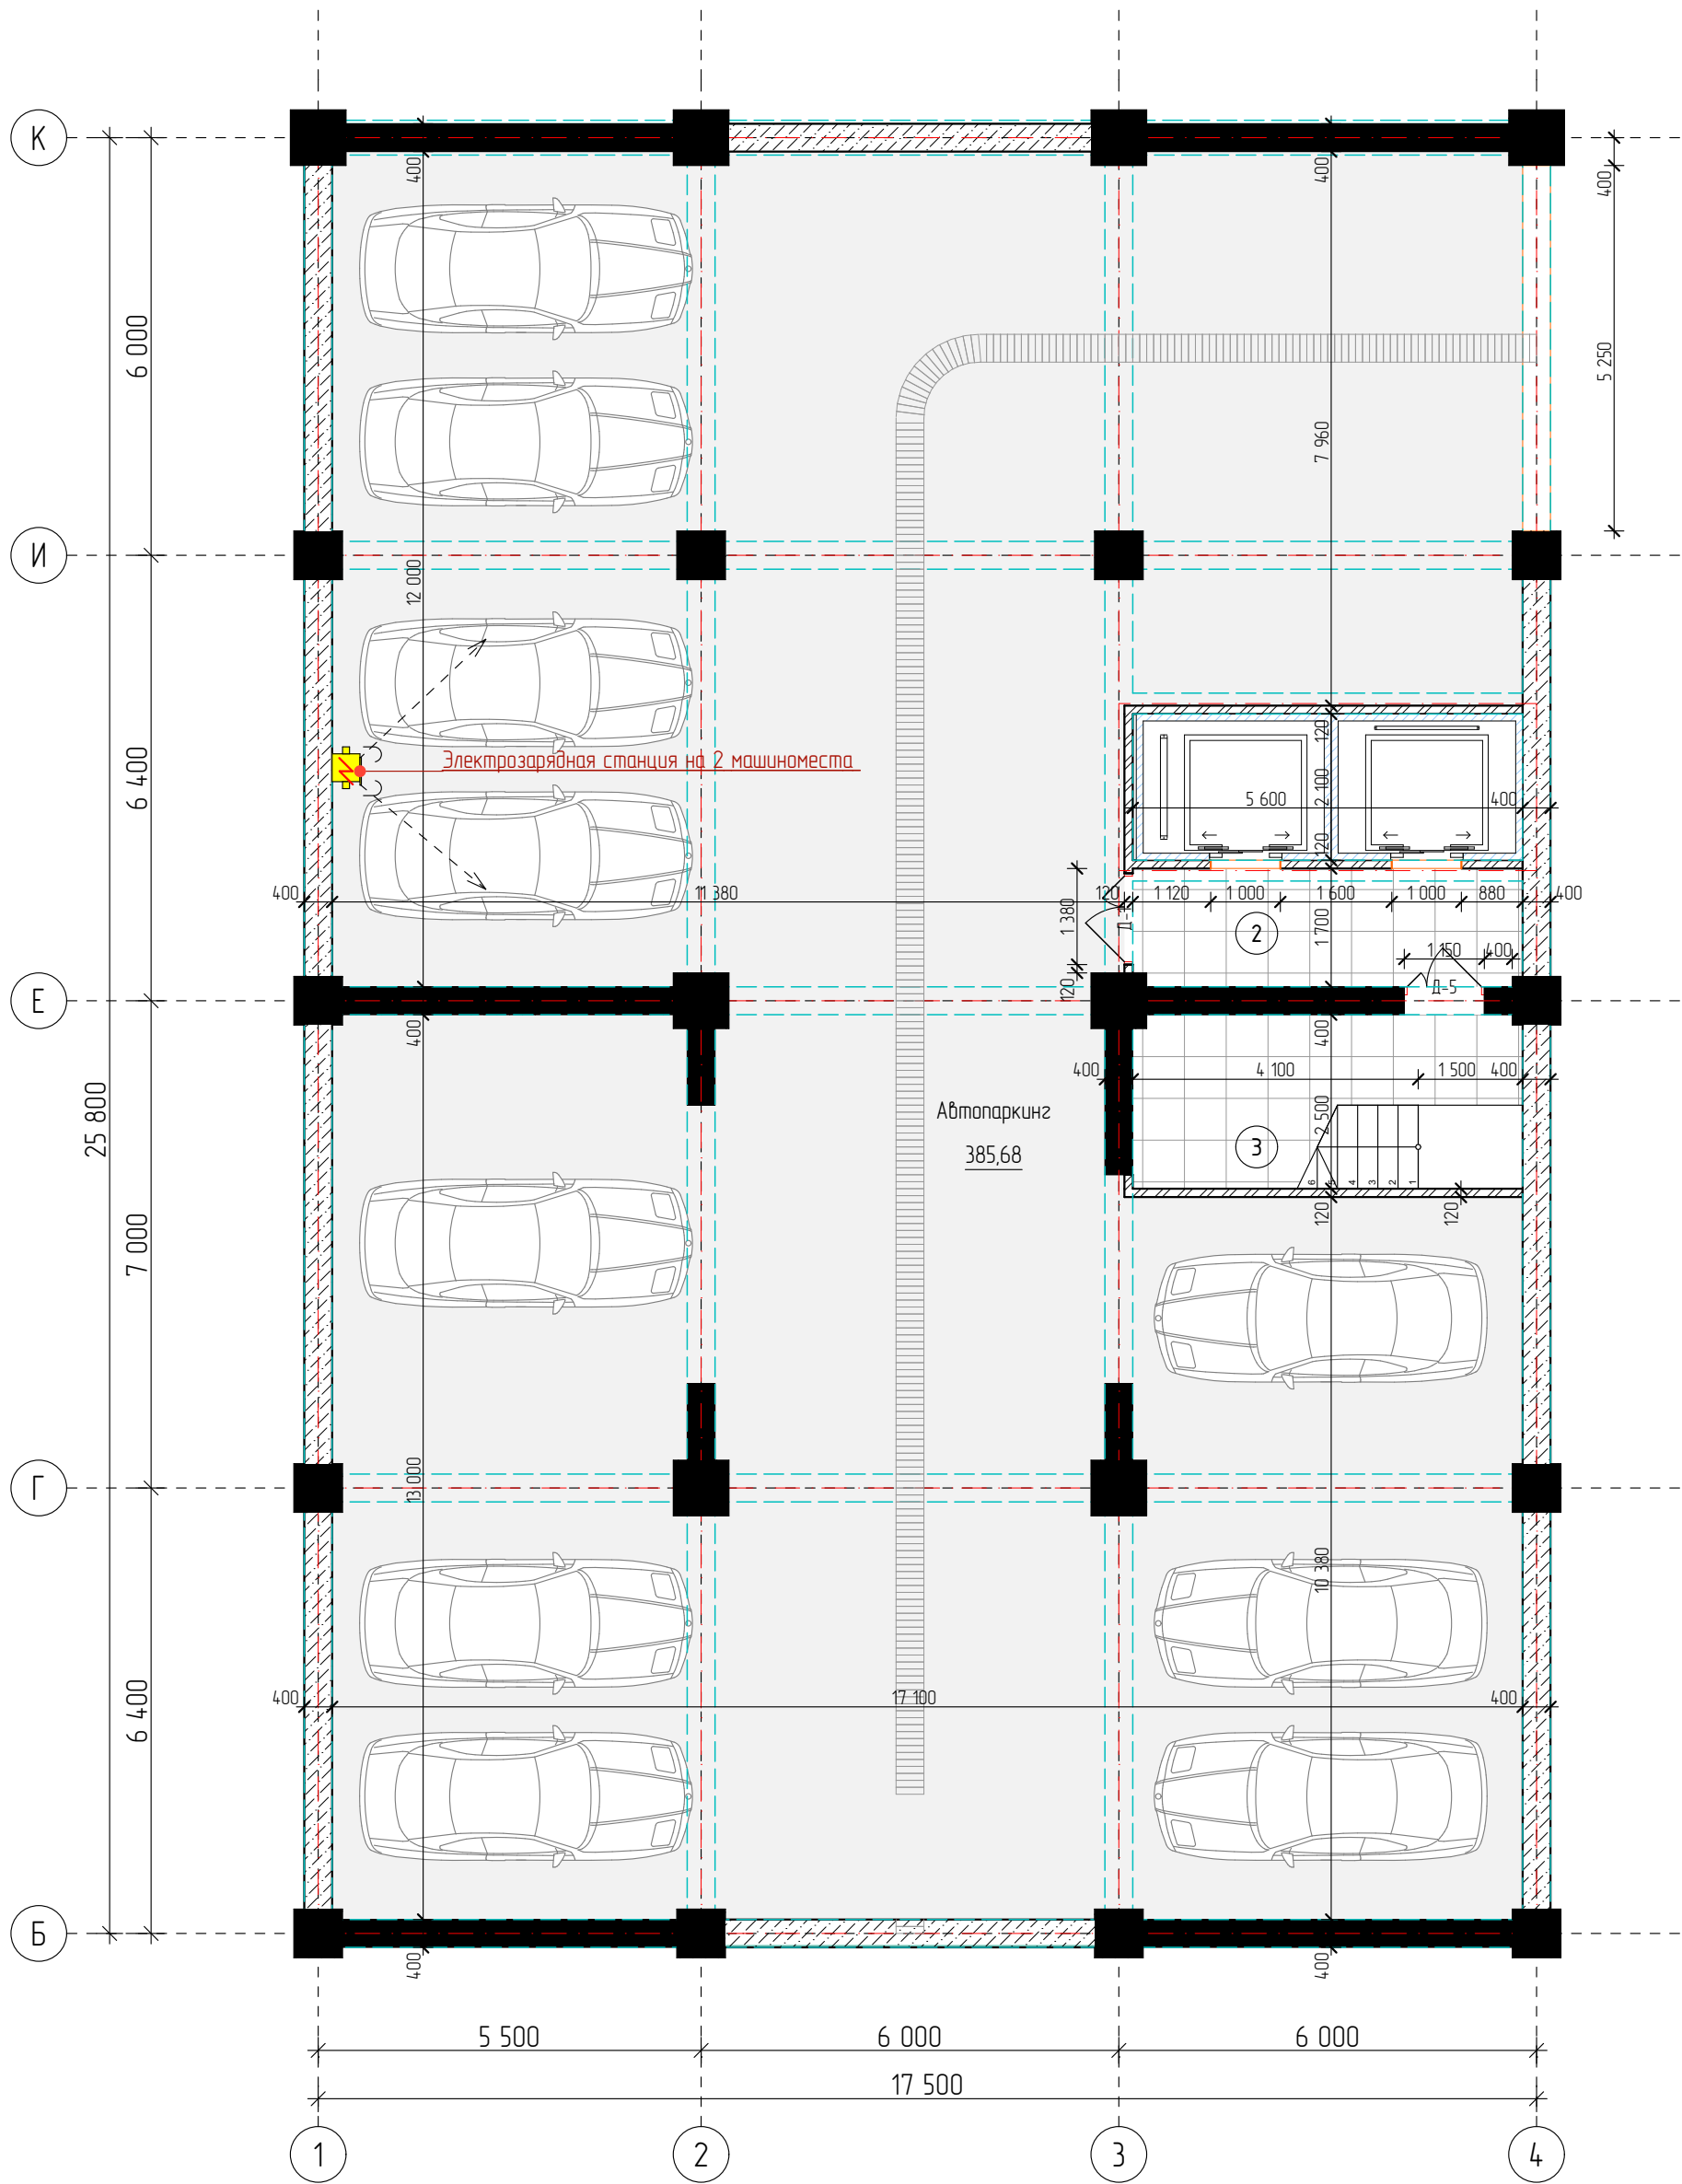План на отм -6,600 М 1:100



Экспликация				Шифр: Б/Ш						-АР				
	№	Название Зоны	Площадь							Проектирование 15-ти этажного жилого комплекса «Асман Резиденс №9» в нижних этажах с подземным автопаркингом по ул. Ю.Абдурахманов в г. Жалал-Абад				
				изм	Кол уч	Лист	№-док	Подпись	Дата					
	1	Автопаркинг	385,68	ГАП		Койчуманов У.				"Асман 9" 1-комплекс (Блок 17 ТИП К)		Стадия	Лист	Листов
	2	Лифтовой холл	9,46	Архитектор		Токтосунов А.								
	3	Лестничный клетка.	13,94							План на отм. -6,600 М 1:100 /Автопаркинг/ (1)		ОсОО "Мега Нур Сити" г. Ош 2024 г.		
			409,08 м²	Архитектор		Бекболот у С								

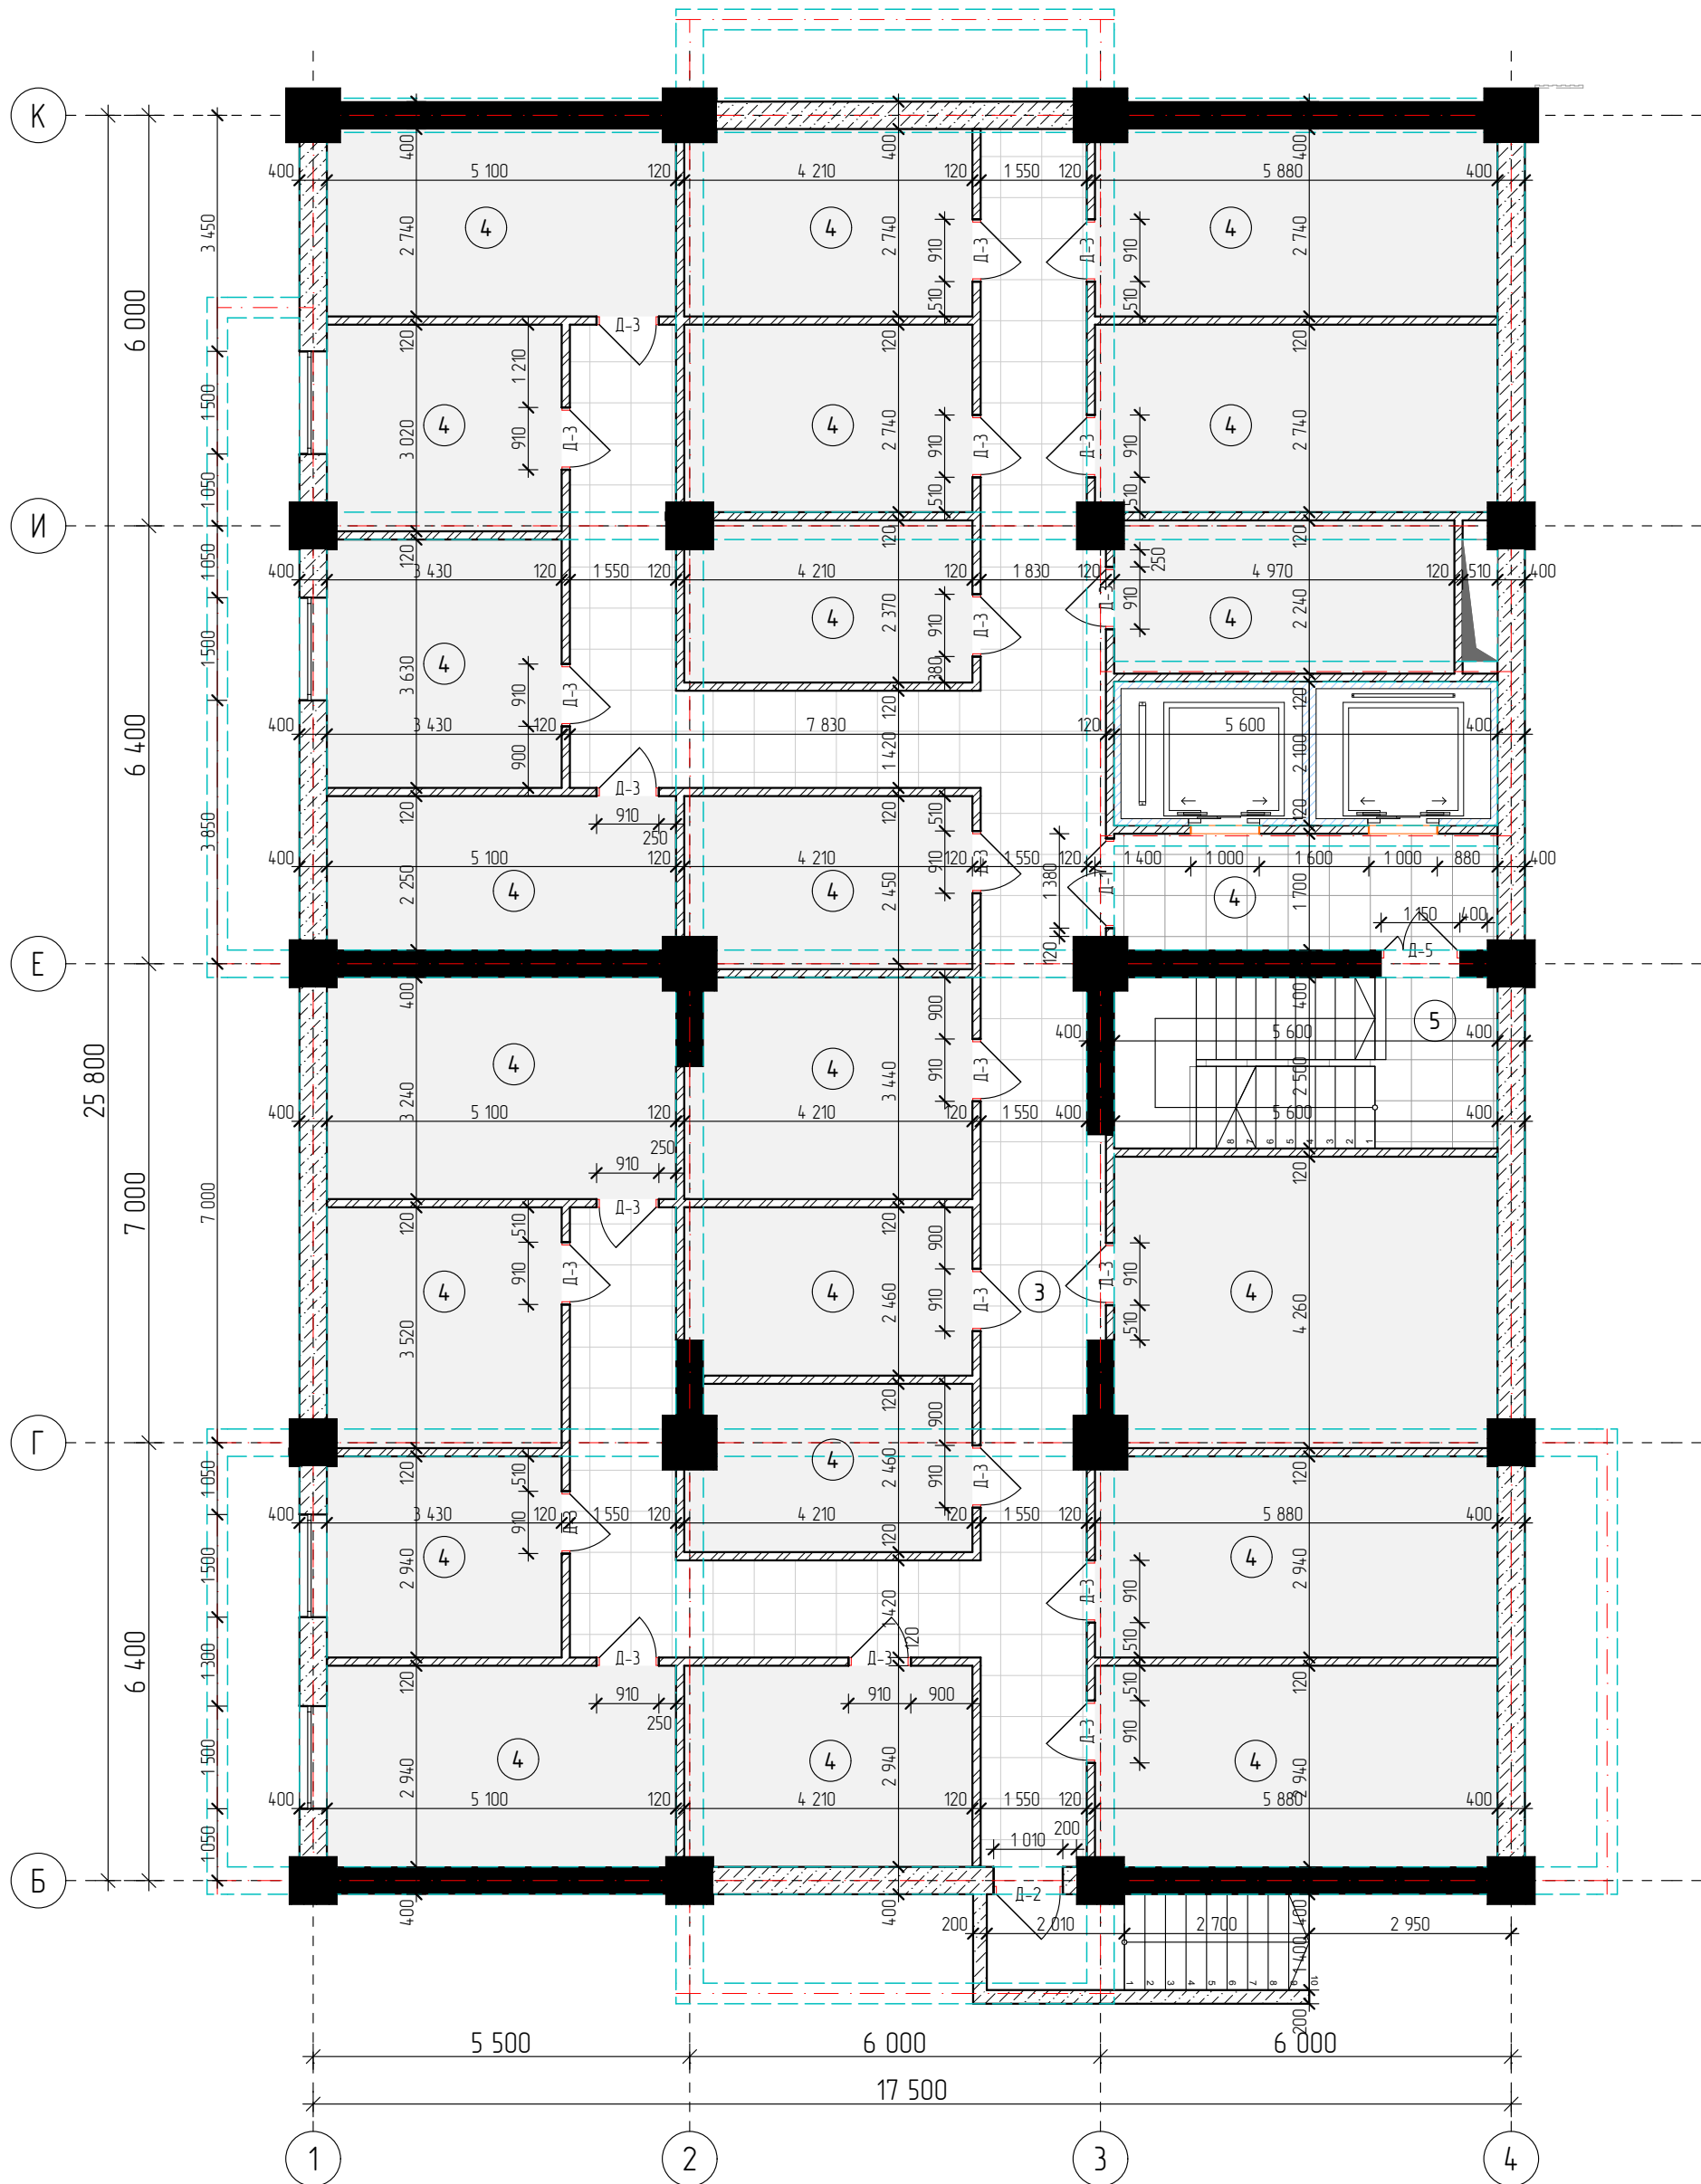План на отм -2,900 М 1:100




Экспликация									
	№	Название Зоны	Площадь						
	3	Коридор	74,37						
	4	Кладовая	291,35						
	4	Лифтовой холл	9,46						
	5	Лестничная клетка	13,94						
			389,12 м²						

Шифр: Б/Ш						-АР			
Проектирование 15-ти этажного жилого комплекса «Асман Резиденс №9» в нижних этажах с подземным автопаркингом по ул. Ю.Абдурахманов в г. Жалал-Абад									
изм Кол уч Лист №-док Подпись Дата									
ГАП Койчуманов У.									
Архитектор Токтосунов А.									
Архитектор Бекболот у С									

"Асман 9" 1-комплекс (Блок 17 ТИП К)			Стадия	Лист	Листов
План на отм -2,900 М 1:100 /Кладовая/ (2)					
			ОсОО "Мега Нур Сити" г. Ош 2024 г.		

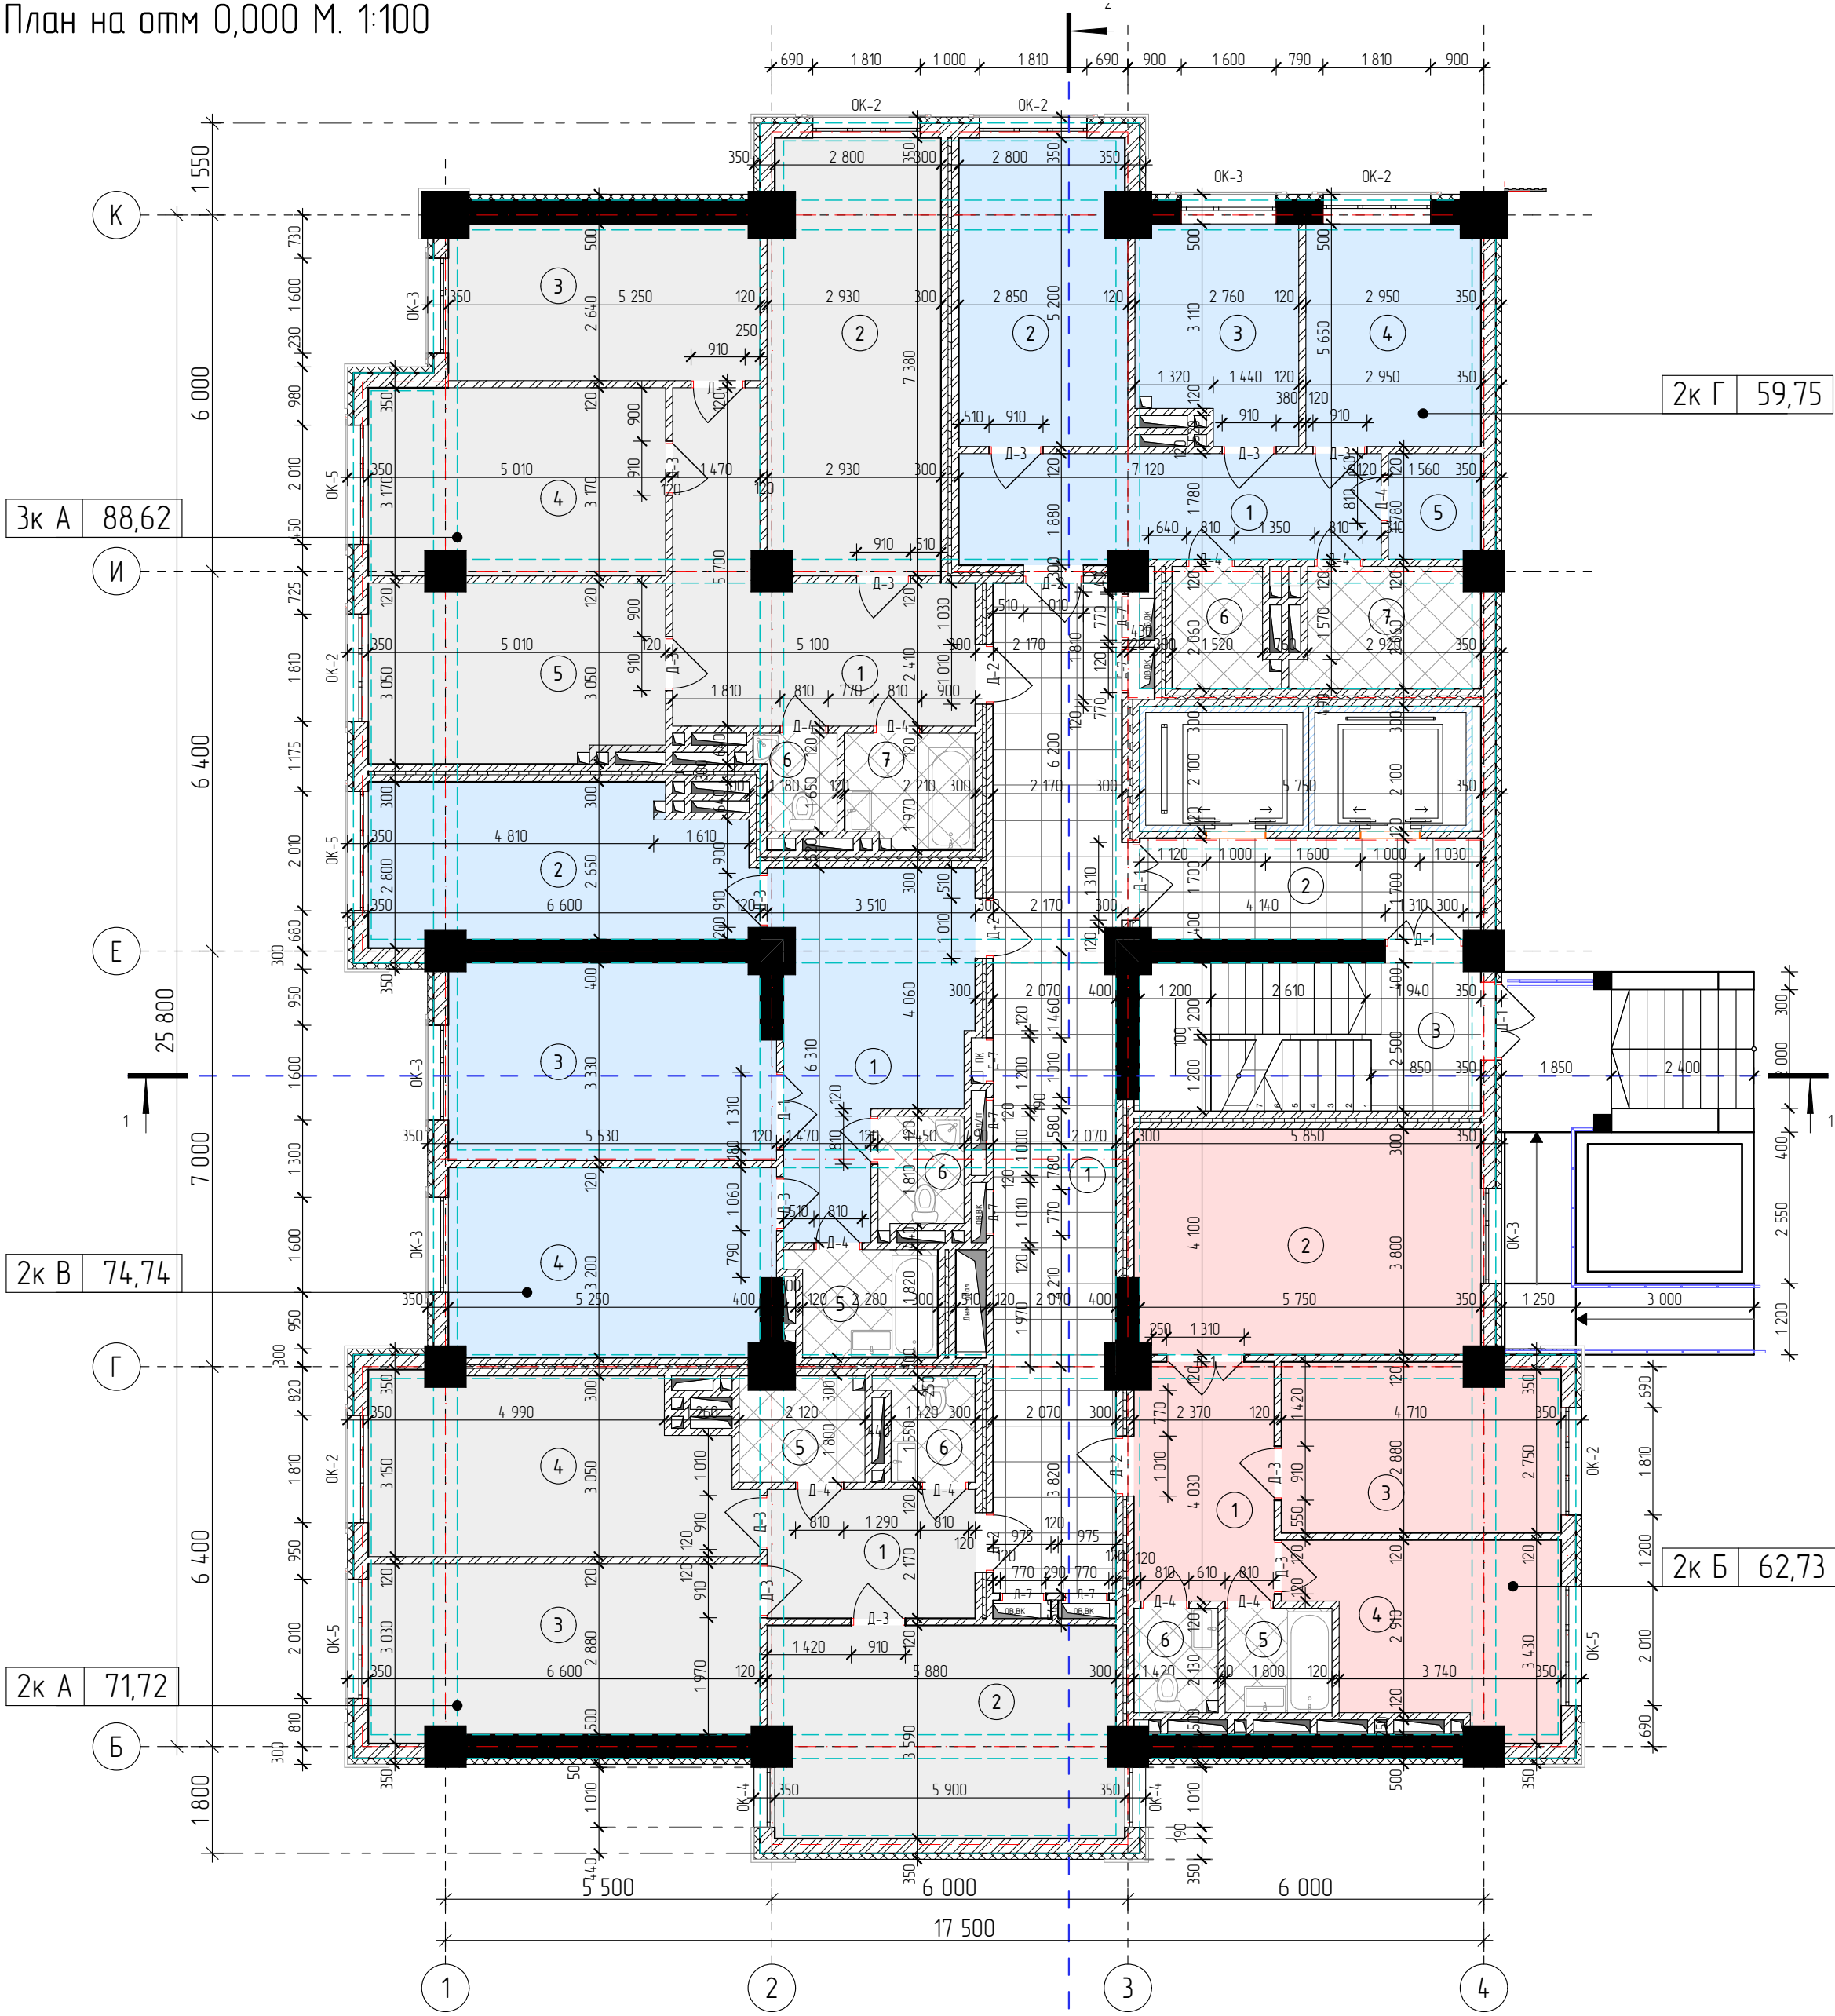
План на отг 0,000 М. 1:100



Экспликация1			
	№	Название Зоны	Площадь
	1	Коридор	35,45
	2	Лифтовой холл	9,69
	3	Лестничная клетка	14,31
			59,45 м²
2к А			
	1	Прихожая	7,62
	2	Спальня	20,79
	3	Кухня	19,02
	4	Гостиная	18,03
	5	Ванная	3,62
	6	Ванная	2,64
			71,72 м²
2к Б			
	1	Прихожая	9,41
	2	Гостиная	22,01
	3	Спальня	13,14
	4	кухня	12,50
	5	Ванная	3,17
	6	Ванная	2,50
			62,73 м²
2к В			
	1	Прихожая	16,29
	2	Кухня	16,32
	3	Гостиная	17,97
	4	Спальня	17,21
	5	Ванная	4,26
	6	Санузел	2,69
			74,74 м²
2к Г			
	1	Прихожая	12,82
	2	Гостиная	14,46
	3	кухня	9,43
	4	Спальня	10,98
	5	Спальня	2,73
	6	Санузел	3,29
	7	Ванная	6,04
			59,75 м²
3к А			
	1	Прихожая	16,94
	2	Спальня	20,94
	3	Спальня	13,74
	4	Гостин	15,58
	5	Гостиная со студией	15,18
	6	Санузел	2,07
	7	Ванная	4,17
			88,62 м²
			417,01 м²

-АР			
Проектирование 15-ти этажного жилого комплекса «Асман Резиденс №9» в нижних этажах с подземным автопаркингом по ул. Ю. Абдурахманов в г. Жалал-Абад			
Шифр: Б/Ш		Листов	
		Лист	Листов
		Стандия	Лист
		"Асман 9" 1-комплекс (Блок 17 ТИП К)	
		ОсОО "Мега Нур Сити" г. Ош 2024 г.	
		План на отг 0,000 М 1:100	

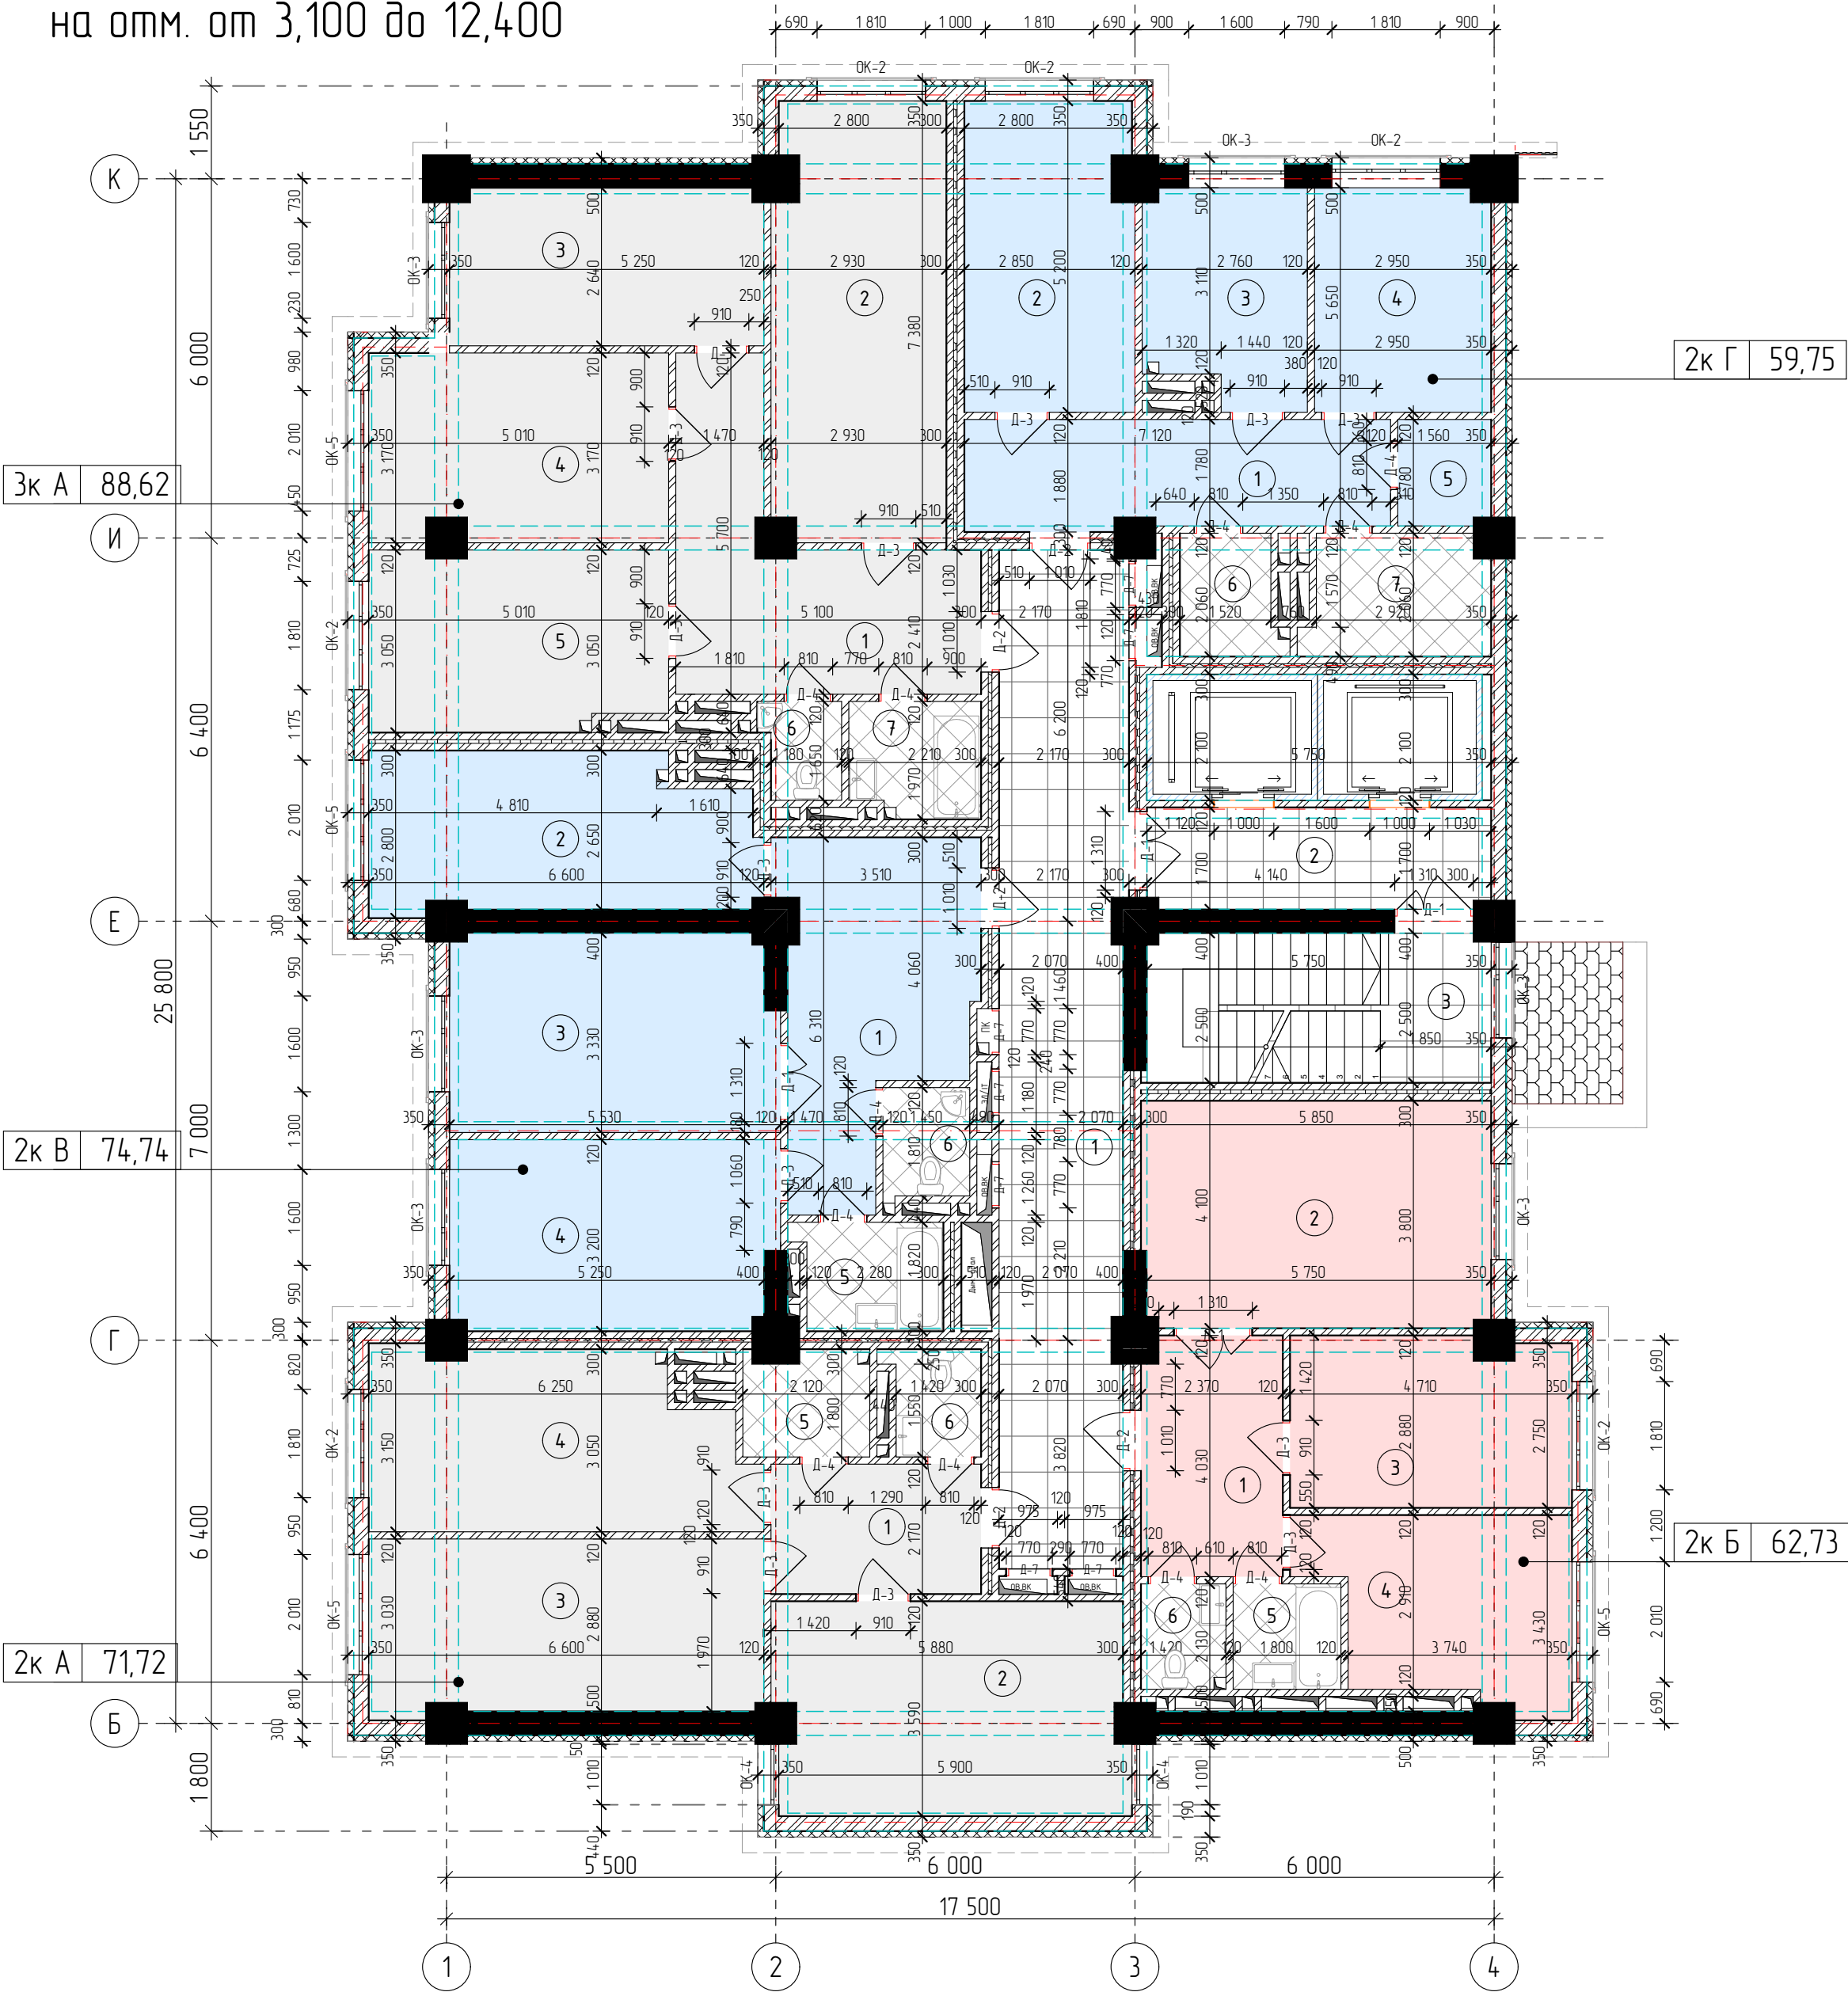
План с 2-го по 5-ти этажи
на отм. от 3,100 до 12,400



Экспликация на отм 3.100			
	№	Название Зоны	Площадь
	1	Коридор	35,45
	2	Лифтовой холл	9,69
	3	Лестничная клетка	14,31
			59,45 м²
2к А			
	1	Прихожая	7,62
	2	Спальня	20,79
	3	Кухня	19,02
	4	Гостиная	18,03
	5	Ванная	3,62
	6	Ванная	2,64
			71,72 м²
2к Б			
	1	Прихожая	9,41
	2	Гостиная	22,01
	3	Спальня	13,14
	4	кухня	12,50
	5	Ванная	3,17
	6	Ванная	2,50
			62,73 м²
2к В			
	1	Прихожая	16,29
	2	Кухня	16,32
	3	Гостиная	17,97
	4	Спальня	17,21
	5	Ванная	4,26
	6	Санузел	2,69
			74,74 м²
2к Г			
	1	Прихожая	12,82
	2	Гостиная	14,46
	3	кухня	9,43
	4	Спальня	10,98
	5	Спальня	2,73
	6	Санузел	3,29
	7	Ванная	6,04
			59,75 м²
3к А			
	1	Прихожая	16,94
	2	Спальня	20,94
	3	Спальня	13,74
	4	Гостин	15,58
	5	Гостиная со студией	15,18
	6	Санузел	2,07
	7	Ванная	4,17
			88,62 м²
			417,01 м²

Проектирование 15-ти этажного жилого комплекса «Асман Резиденс №9» в нижних этажах с подземным автопаркингом по ул. Ю. Абдурахманов в г. Жалал-Абад			
Шифр: Б/Ш			
-АР			
1-комплекс (Блок 17 ТИП К)			
План с 2-го по 4-ти этажи на отм. от 3.100 до 9.300			
ОсОО "Мега Нир Сити" 2. Ош 2024 г.			

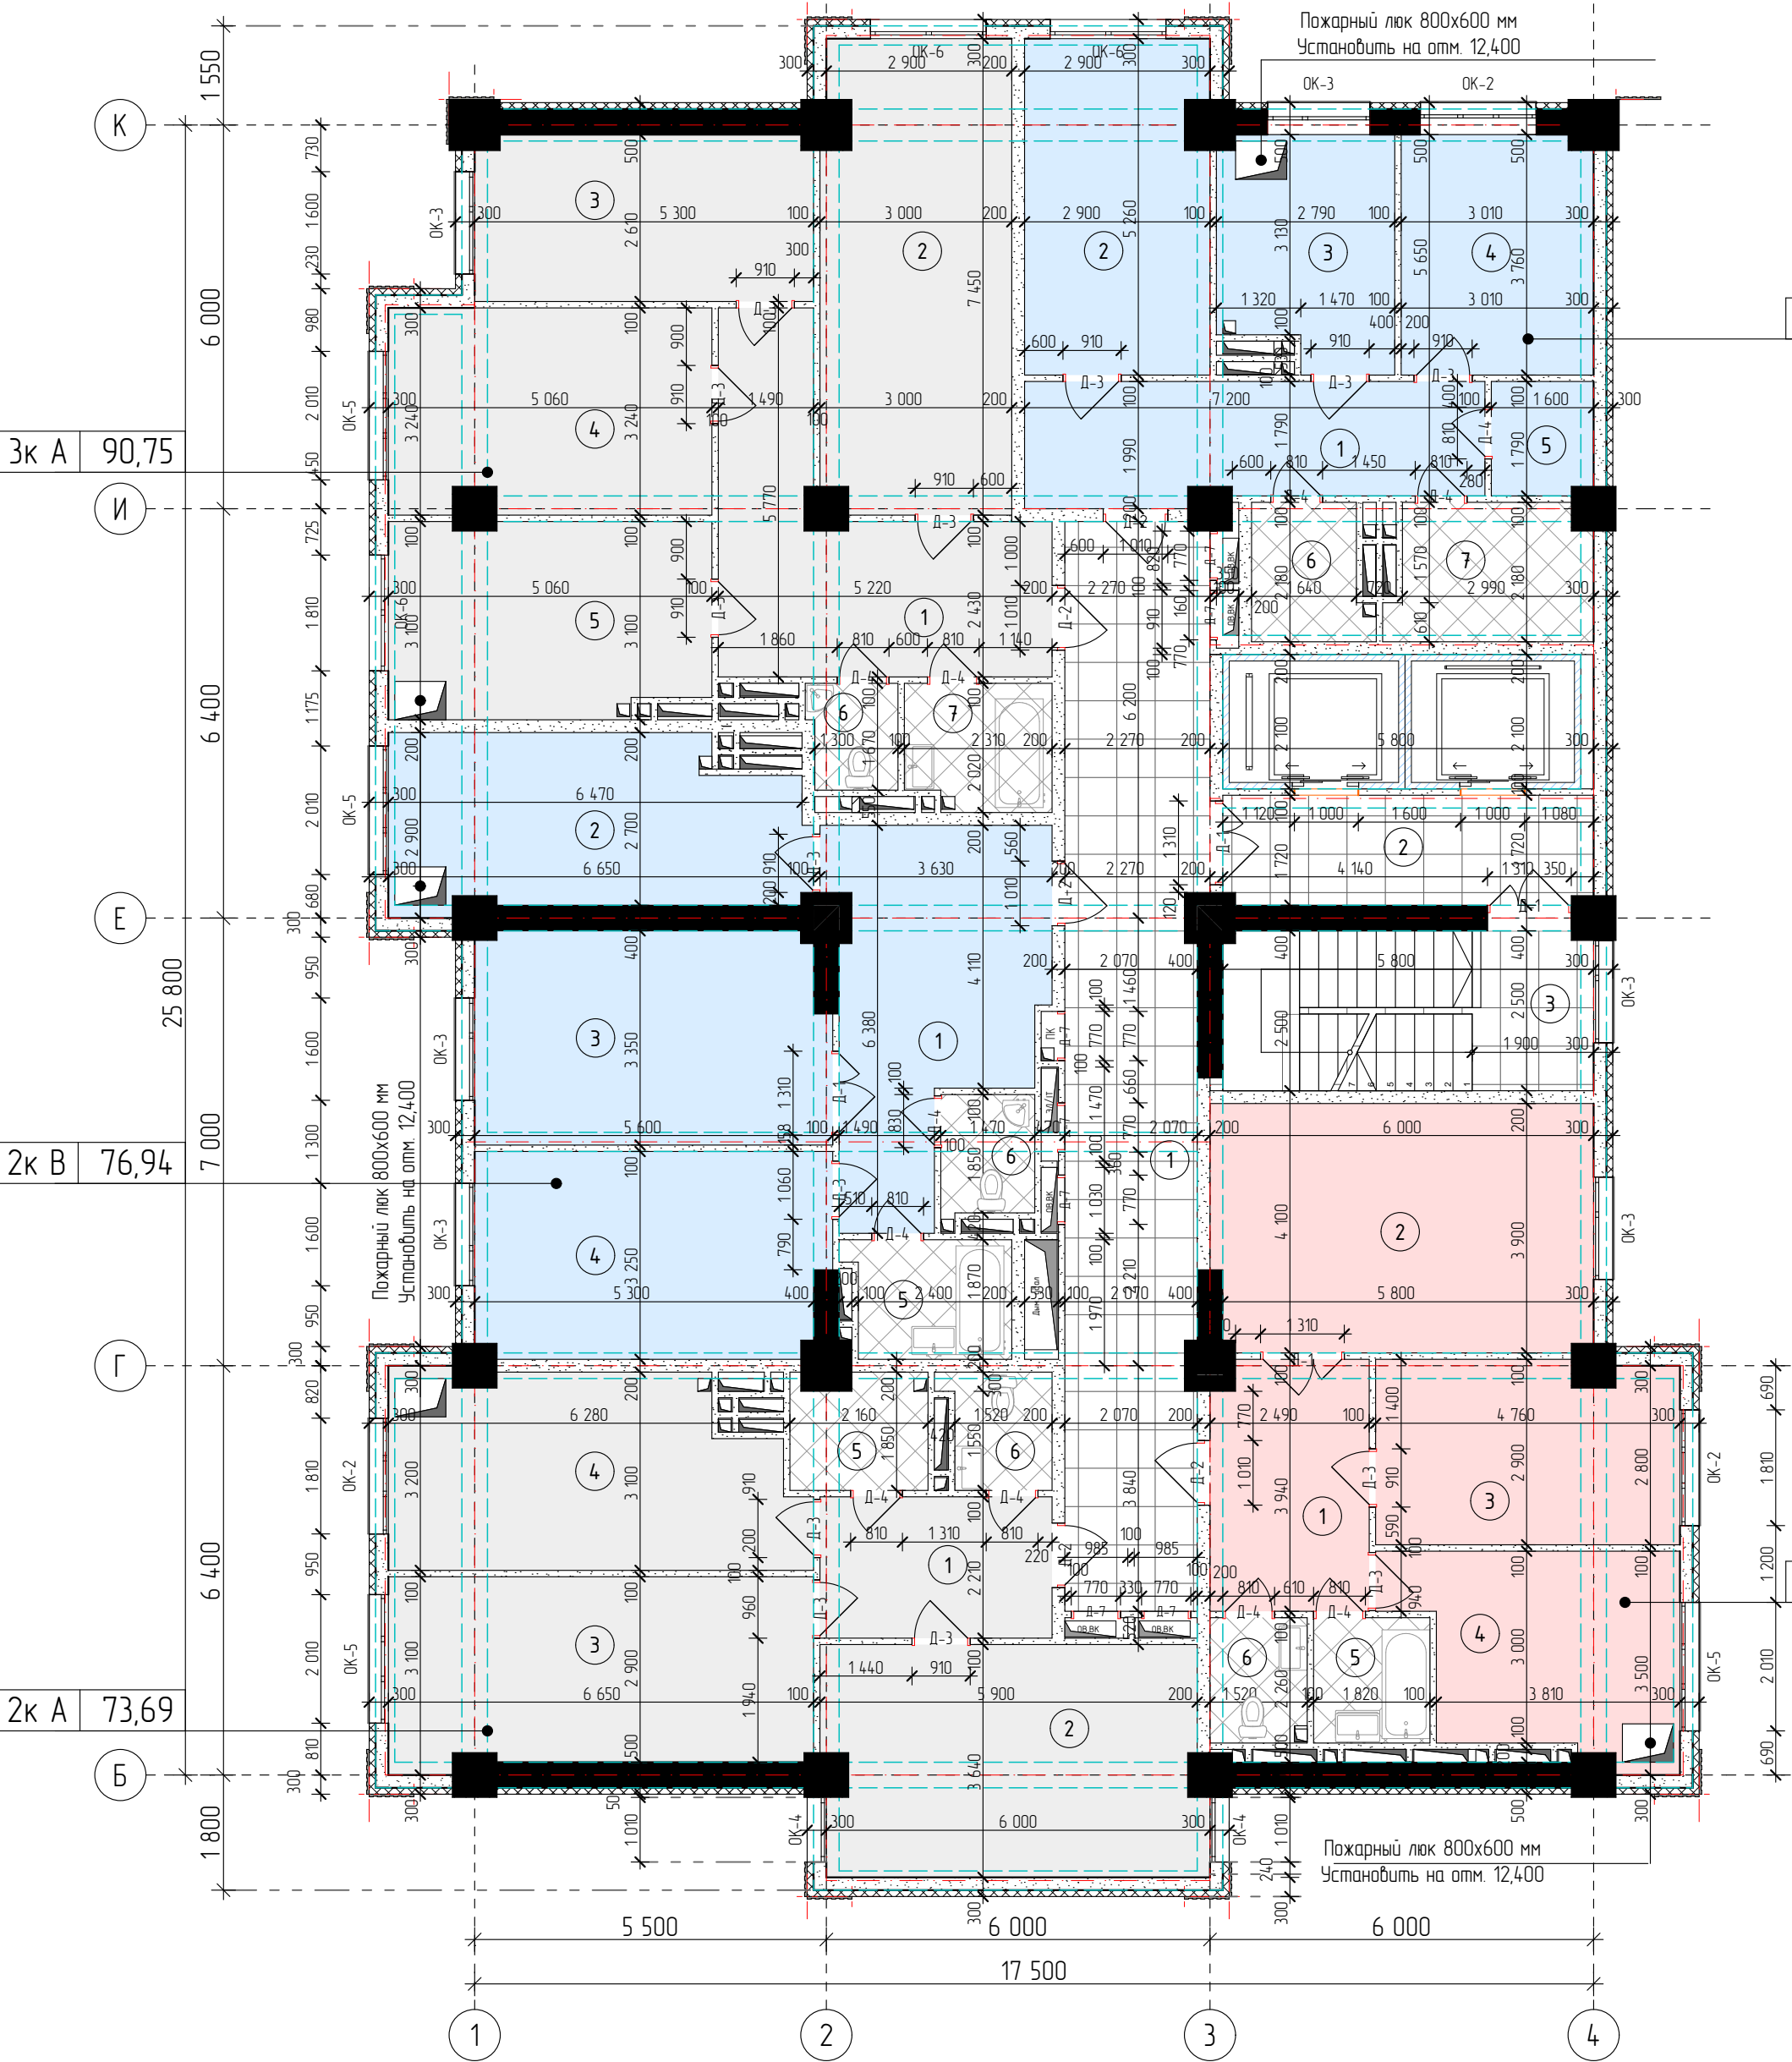
План с 6-20 по 15-му этажи
на отм. от 15,500 до 43,400



Экспликация			
	№	Название Зоны	Площадь
	1	Коридор	36,06
	2	Лифтовой холл	9,88
	3	Лестничная клетка	14,45
			60,39 м²
2к А			
	1	Прихожая	8,02
	2	Спальня	21,18
	3	Кухня	19,36
	4	Гостиная	18,46
	5	Ванная	3,76
	6	Ванная	2,91
			73,69 м²
2к Б			
	1	Прихожая	9,61
	2	Гостиная	23,05
	3	Спальня	13,39
	4	кухня	12,91
	5	Ванная	3,57
	6	Ванная	2,98
			65,51 м²
2к В			
	1	Прихожая	16,87
	2	Кухня	16,78
	3	Гостиная	18,28
	4	Спальня	17,63
	5	Ванная	4,59
	6	Санузел	2,79
			76,94 м²
2к Г			
	1	Прихожая	13,29
	2	Гостиная	14,93
	3	кухня	9,58
	4	Спальня	11,22
	5	Спальня	2,81
	6	Санузел	3,76
	7	Ванная	6,55
			62,14 м²
3к А			
	1	Прихожая	17,47
	2	Спальня	21,65
	3	Спальня	13,68
	4	Гостин	16,08
	5	Гостиная со студией	15,14
	6	Санузел	2,26
	7	Ванная	4,47
			90,75 м²
			429,42 м²


-АР			
Проектирование 15-ти этажного жилого комплекса «Асман Резиденс №9» в нижних этажах с подземным автопаркингом по ул. Ю. Абдурахманов в г. Жалал-Абад			
Шифр: Б/Ш		Листов	
		Спадия	Лист
		"Асман 9" 1-комплекс (Блок 17 ТИП К)	
		ОсОО "Мега Нур Сити" 2. Ош 2024 г.	
		План с 5-20 по 15-ти этажи на отм. от 12,400 до 43,400	

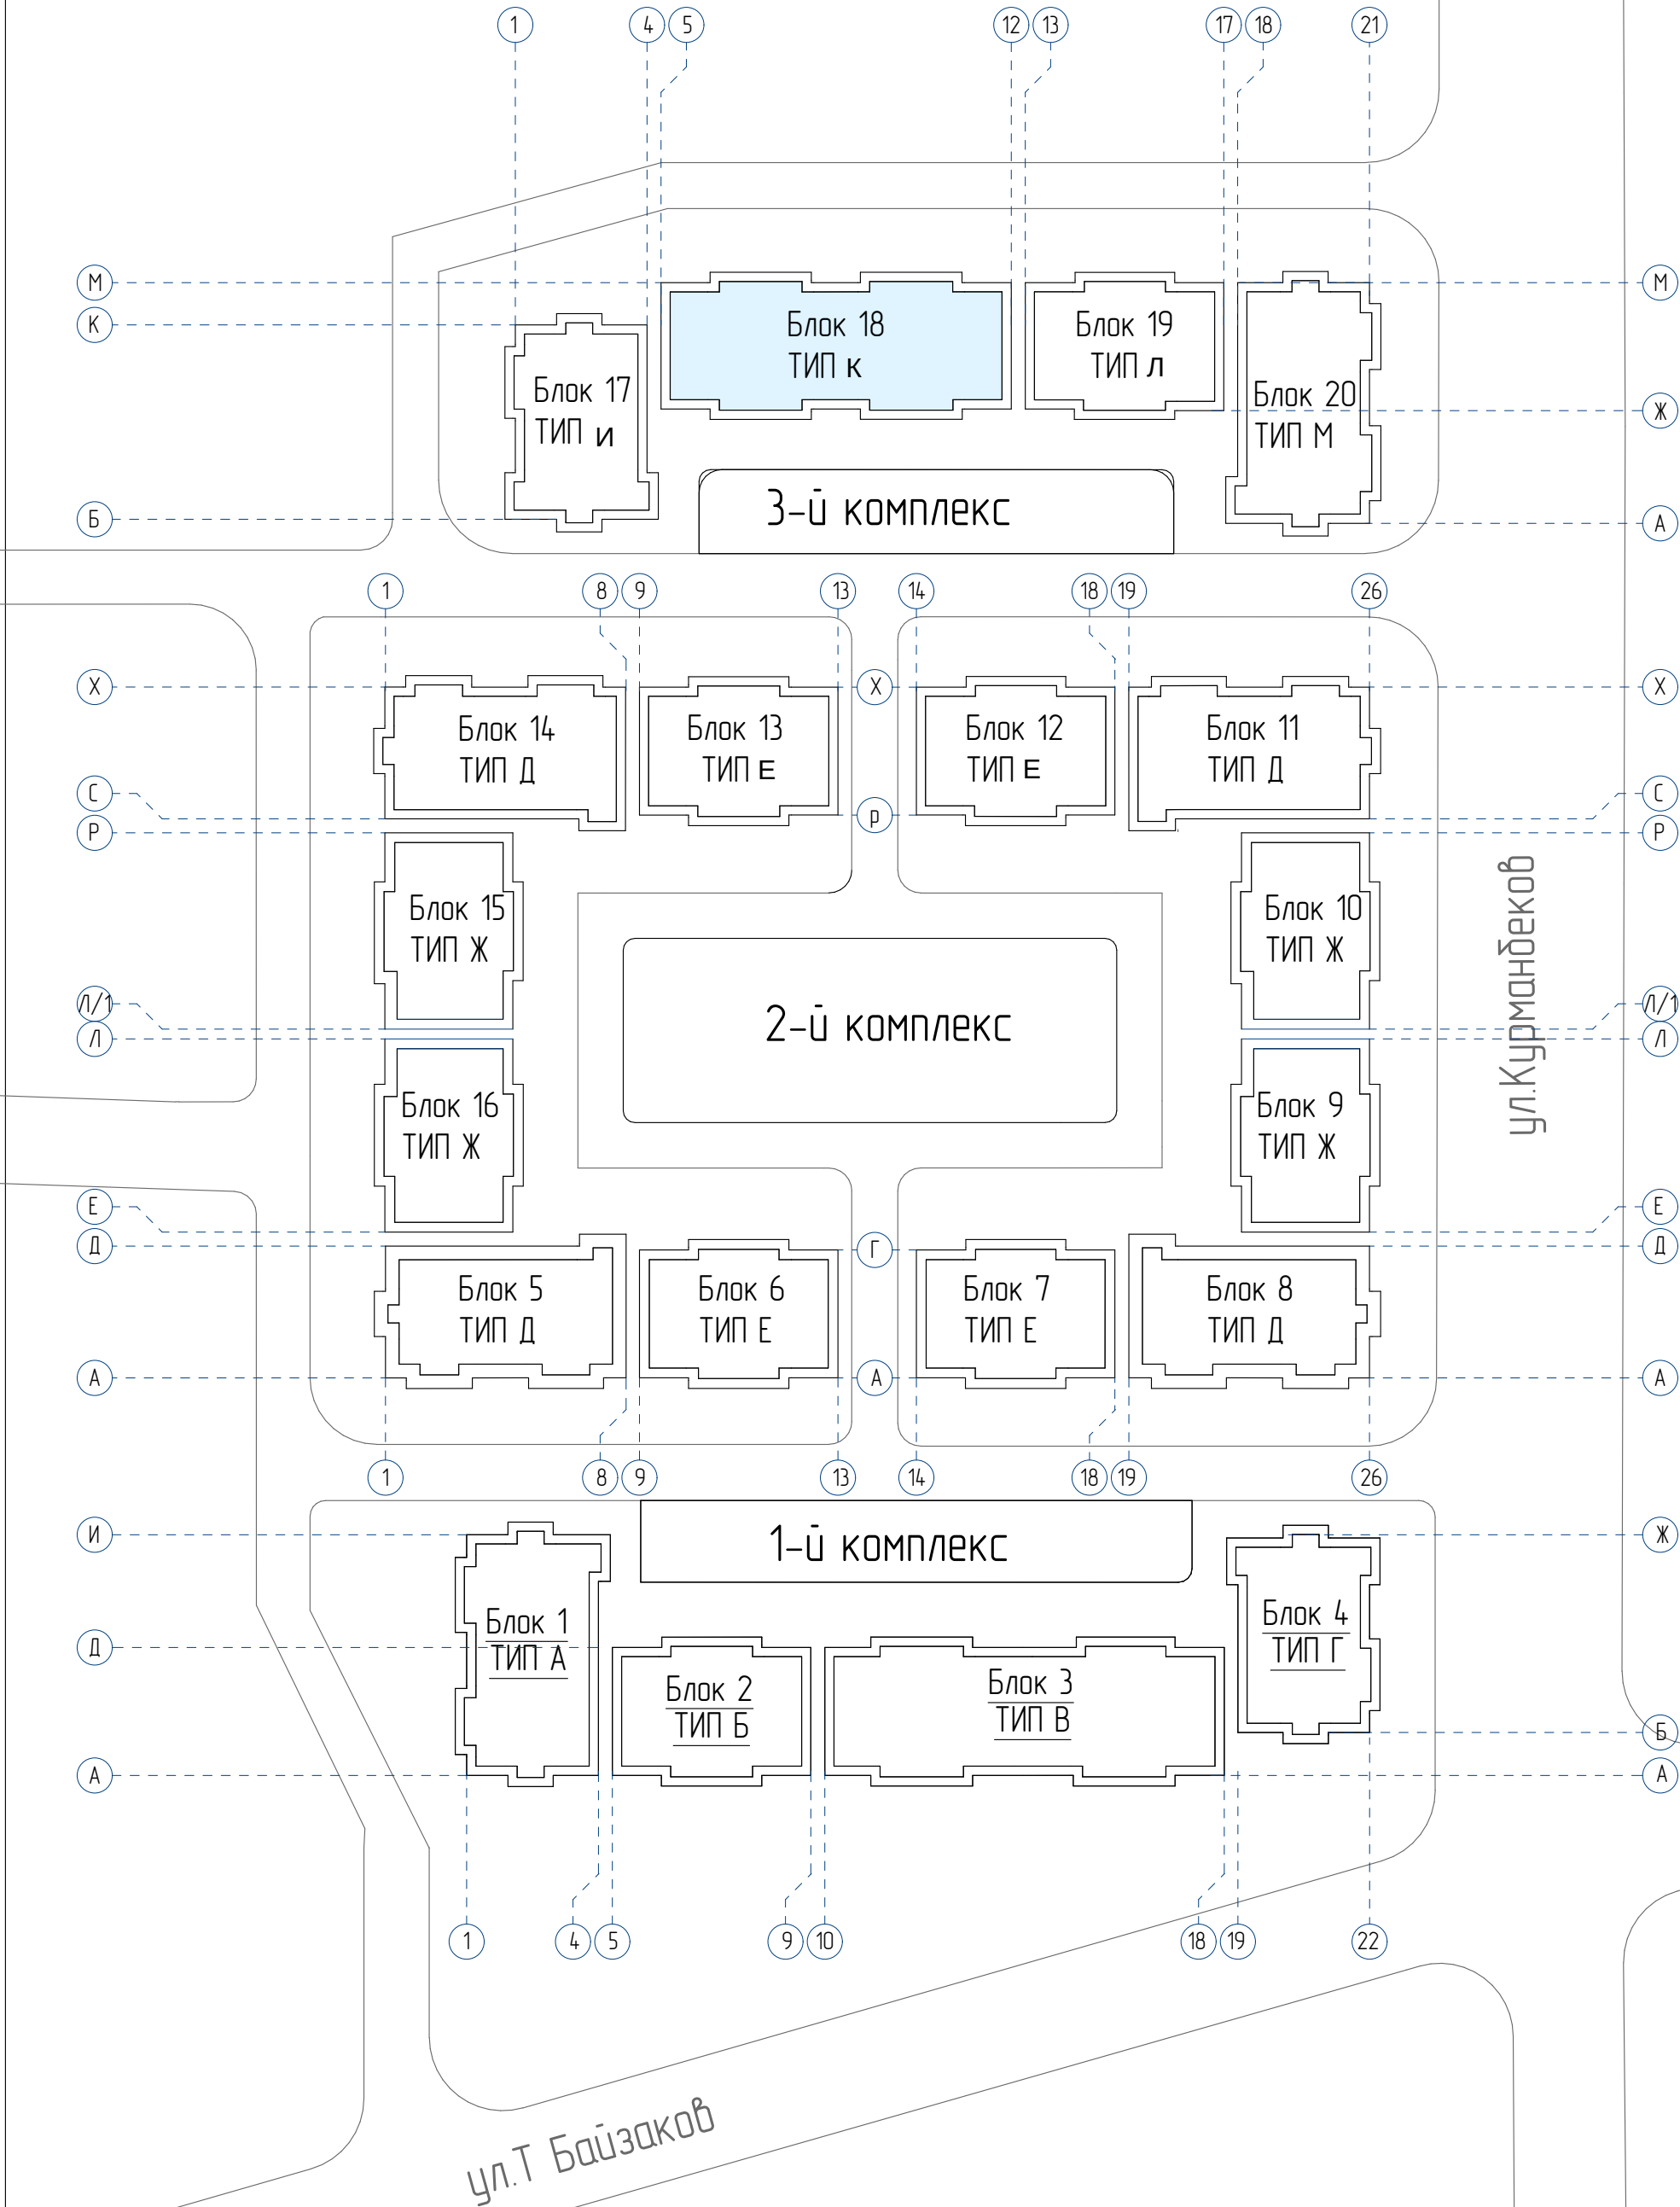Схема блокіроўкі “Асман 9 Жалал-Абад”




ул.Т Байзаков

						Шифр: Б/Ш			-АР
						Проектирование 15-ти этажного жилого комплекса «Асман Резиденс №9» в нижних этажах с подземным автопаркингом по ул. Ю.Абдурахманов в г. Жалал-Абад			
изм	Кол уч	Лист	№-док	Подпись	Дата				
ГАП						“Асман 9” 1-комплекс (Блок 18 ТИП Л)	Стадия	Лист	Листов
Архитектор							РП	4	13
Архитектор						Схема блокіроўкі	г. 0ш 2024 г.		

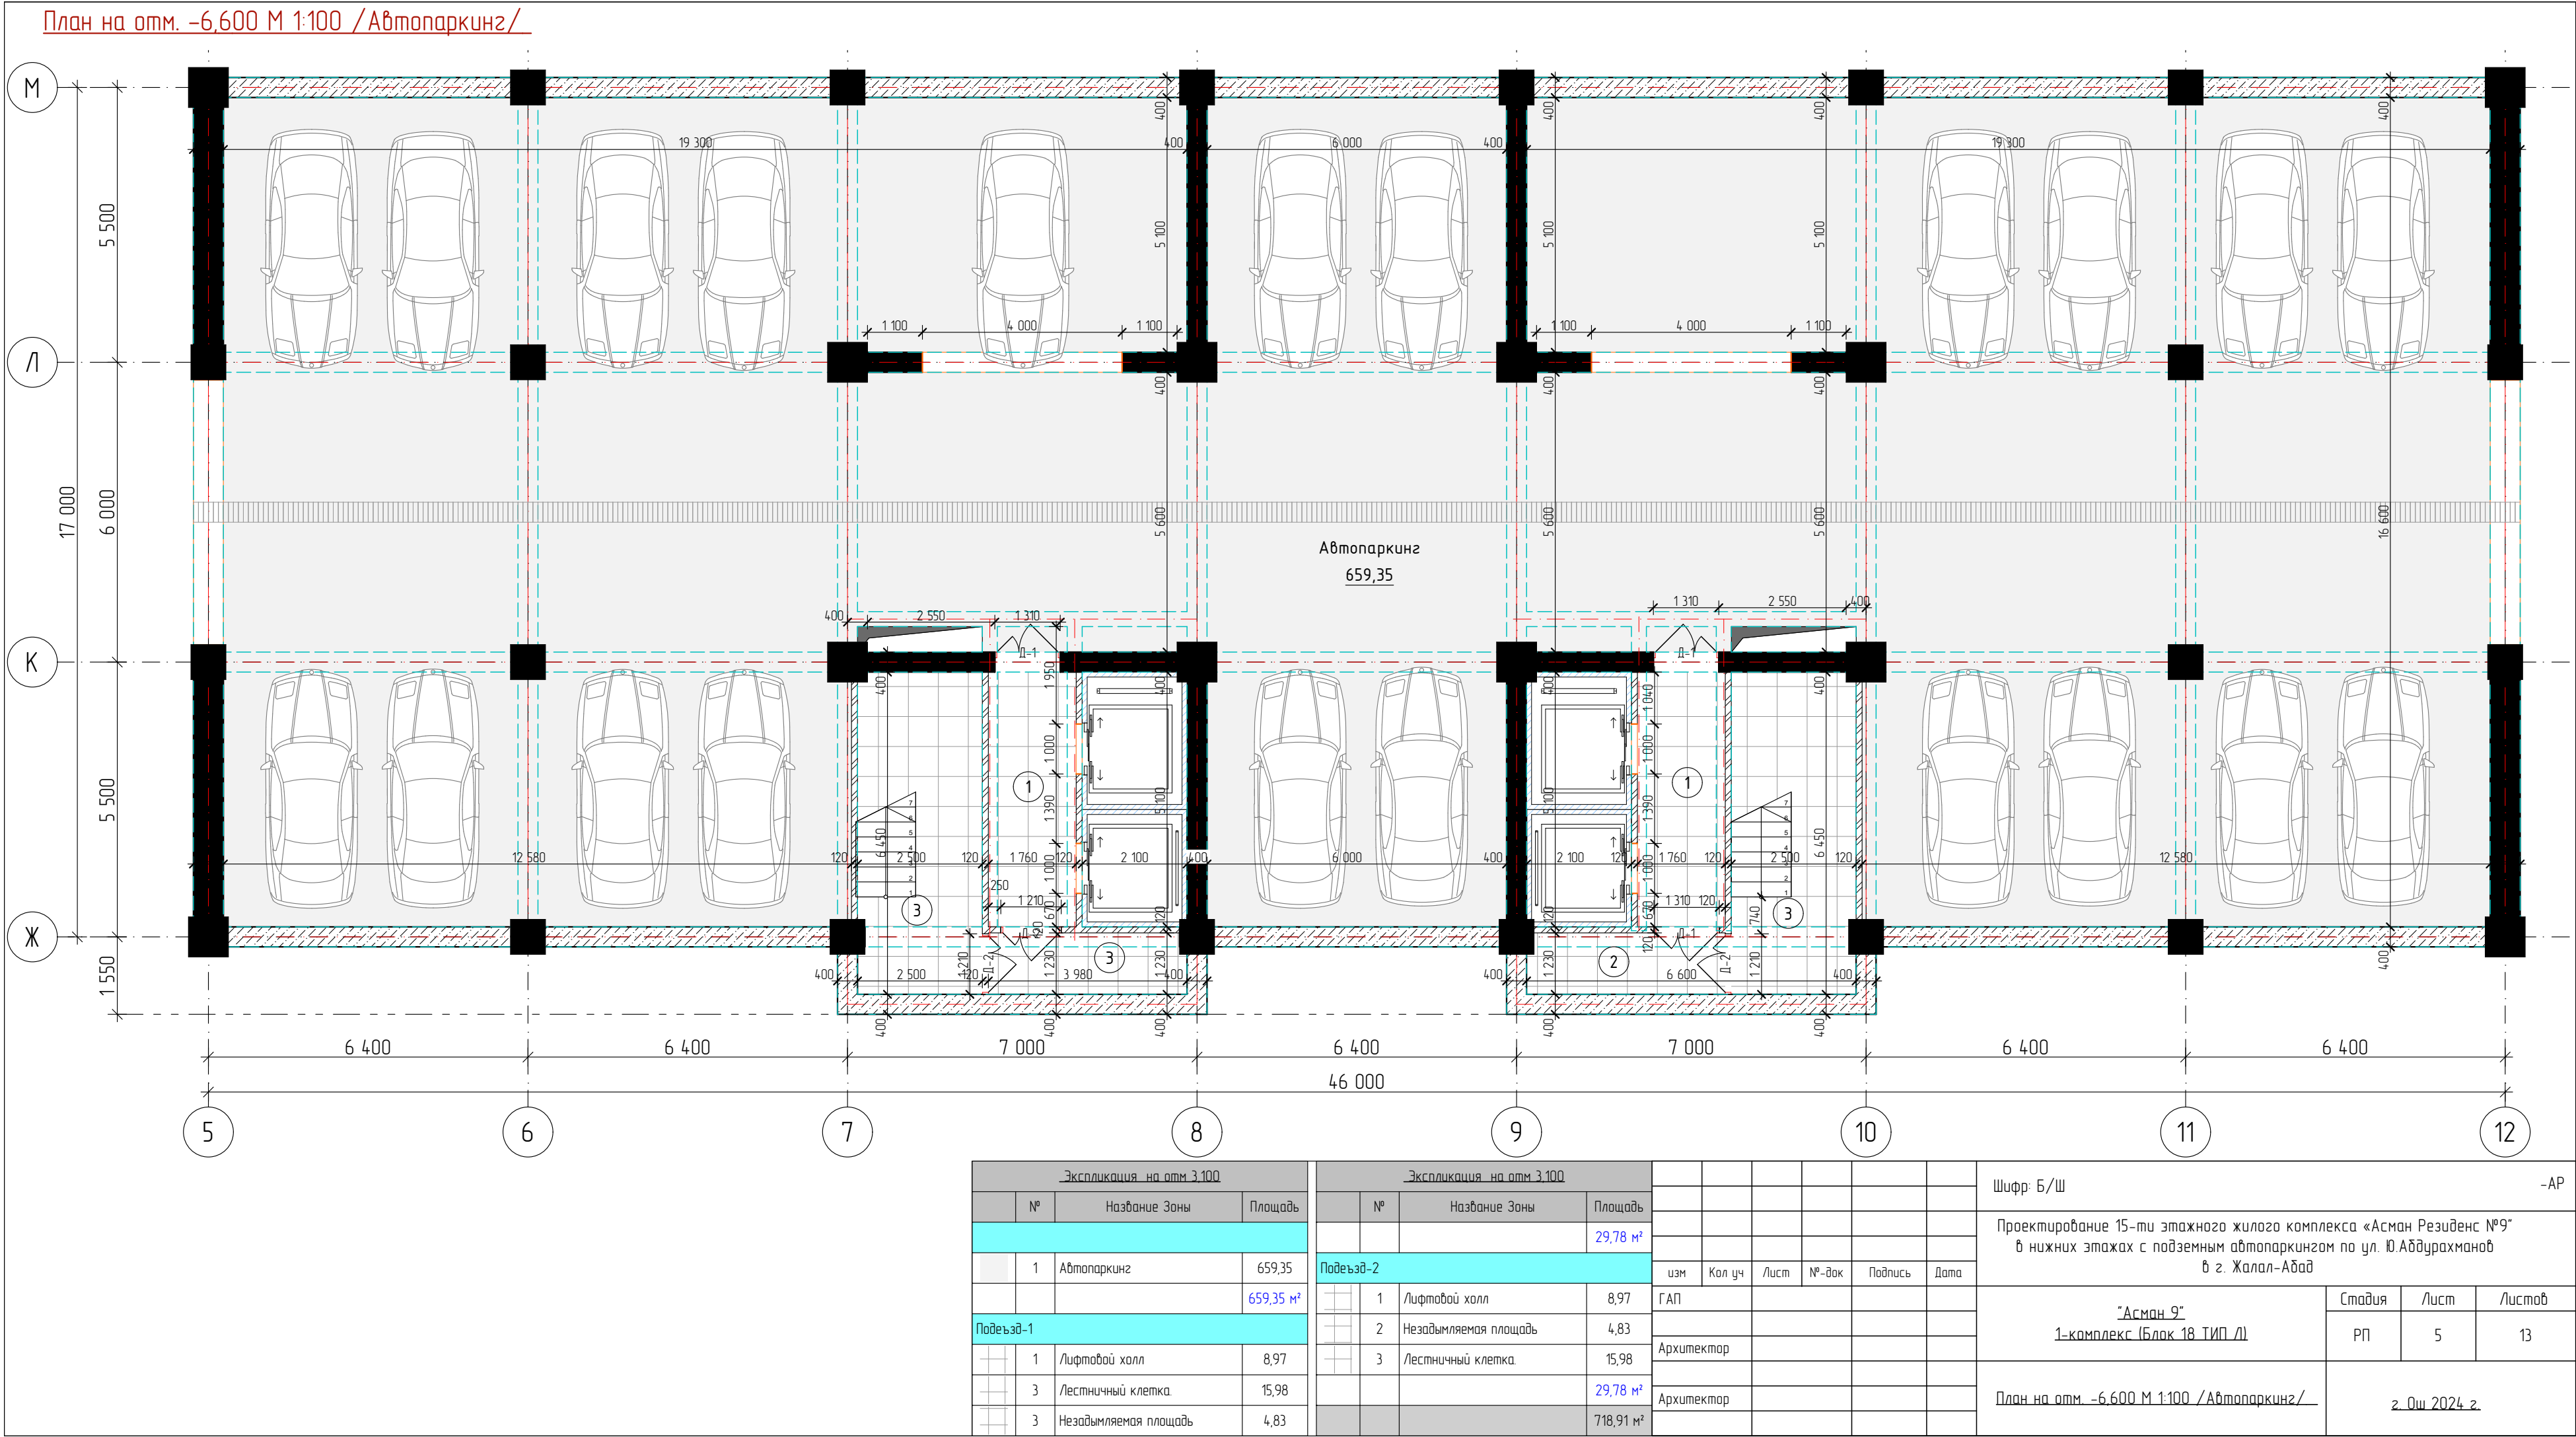

План на отм. -2,900 М 1:100 /Кладовая/

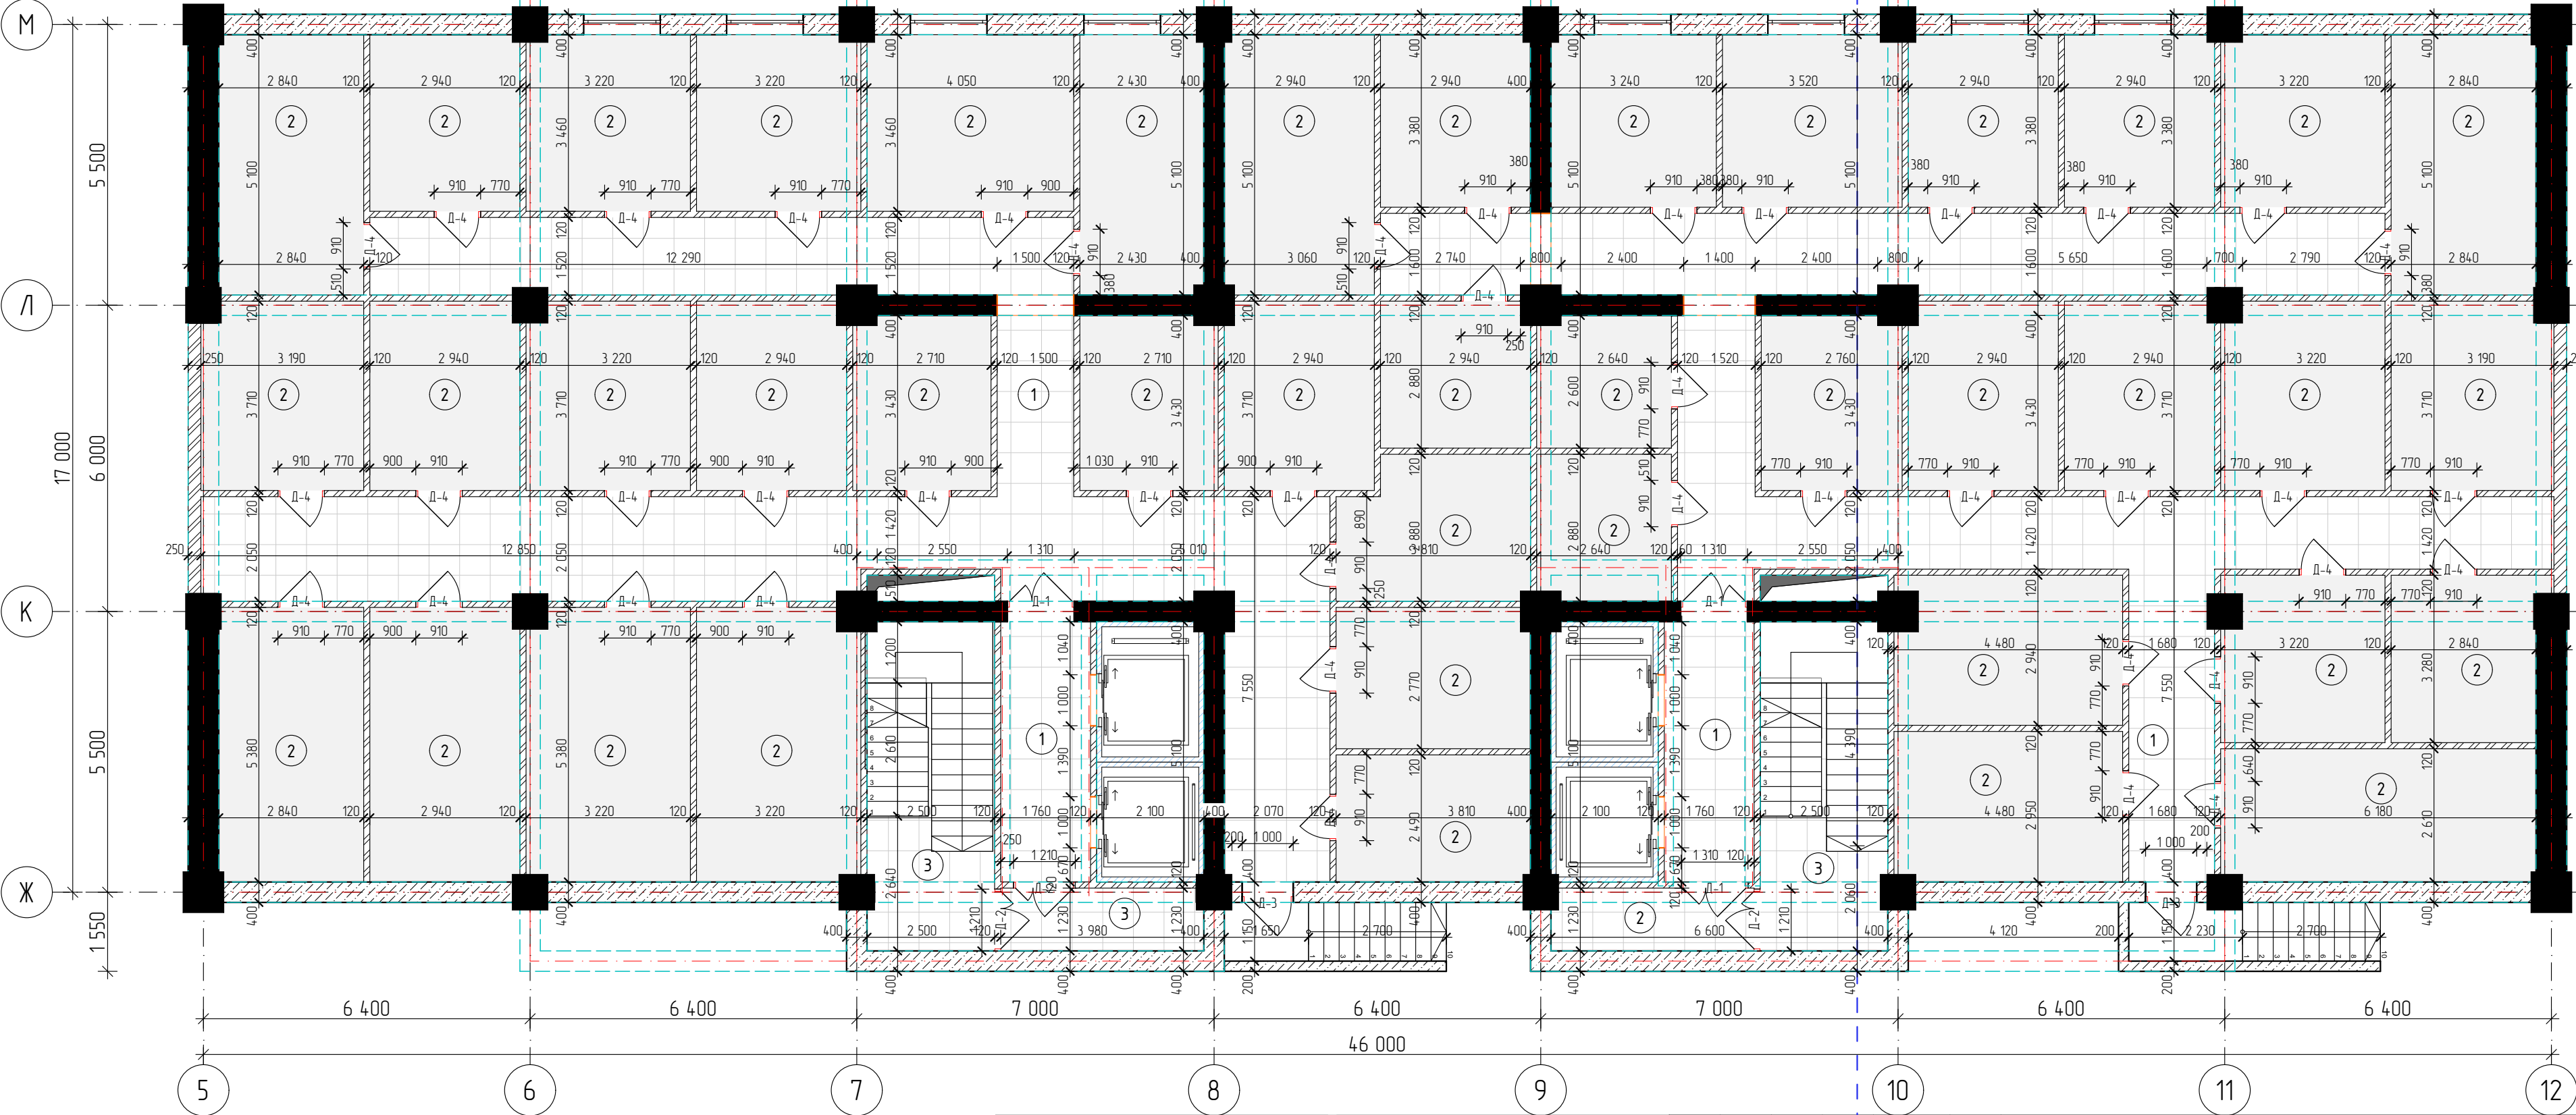


03 Экспликация на отм -6,500 копия 1		
№	Название Зоны	Площадь
1	Коридор	153,57
2	Кладовая	474,02
		627,59 м²
Подъезд-1		
1	Лифтовой холл	8,97
3	Лестничный клетка	15,98

03 Экспликация на отм -6,500 копия 1		
№	Название Зоны	Площадь
3	Незадымляемая площадь	4,83
		29,78 м²
Подъезд-2		
1	Лифтовой холл	8,97
2	Незадымляемая площадь	4,83
3	Лестничный клетка	15,98
		29,78 м²


изм	Кол	уч	Лист	№-док	Подпись	Дата
ГАП						
Архитектор						
Архитектор						

Шифр: Б/Ш				-АР		
Проектирование 15-ти этажного жилого комплекса «Асман Резиденс №9» в нижних этажах с подземным автопаркингом по ул. Ю.Абдурахманов в г. Жалал-Абад						
"Асман 9" 1-комплекс (Блок 18 ТИП Л)				Стадия	Лист	Листов
				РП	6	13
План на отм. -2,900 М 1:100 /Кладовая/				г. 0ш 2024 г.		

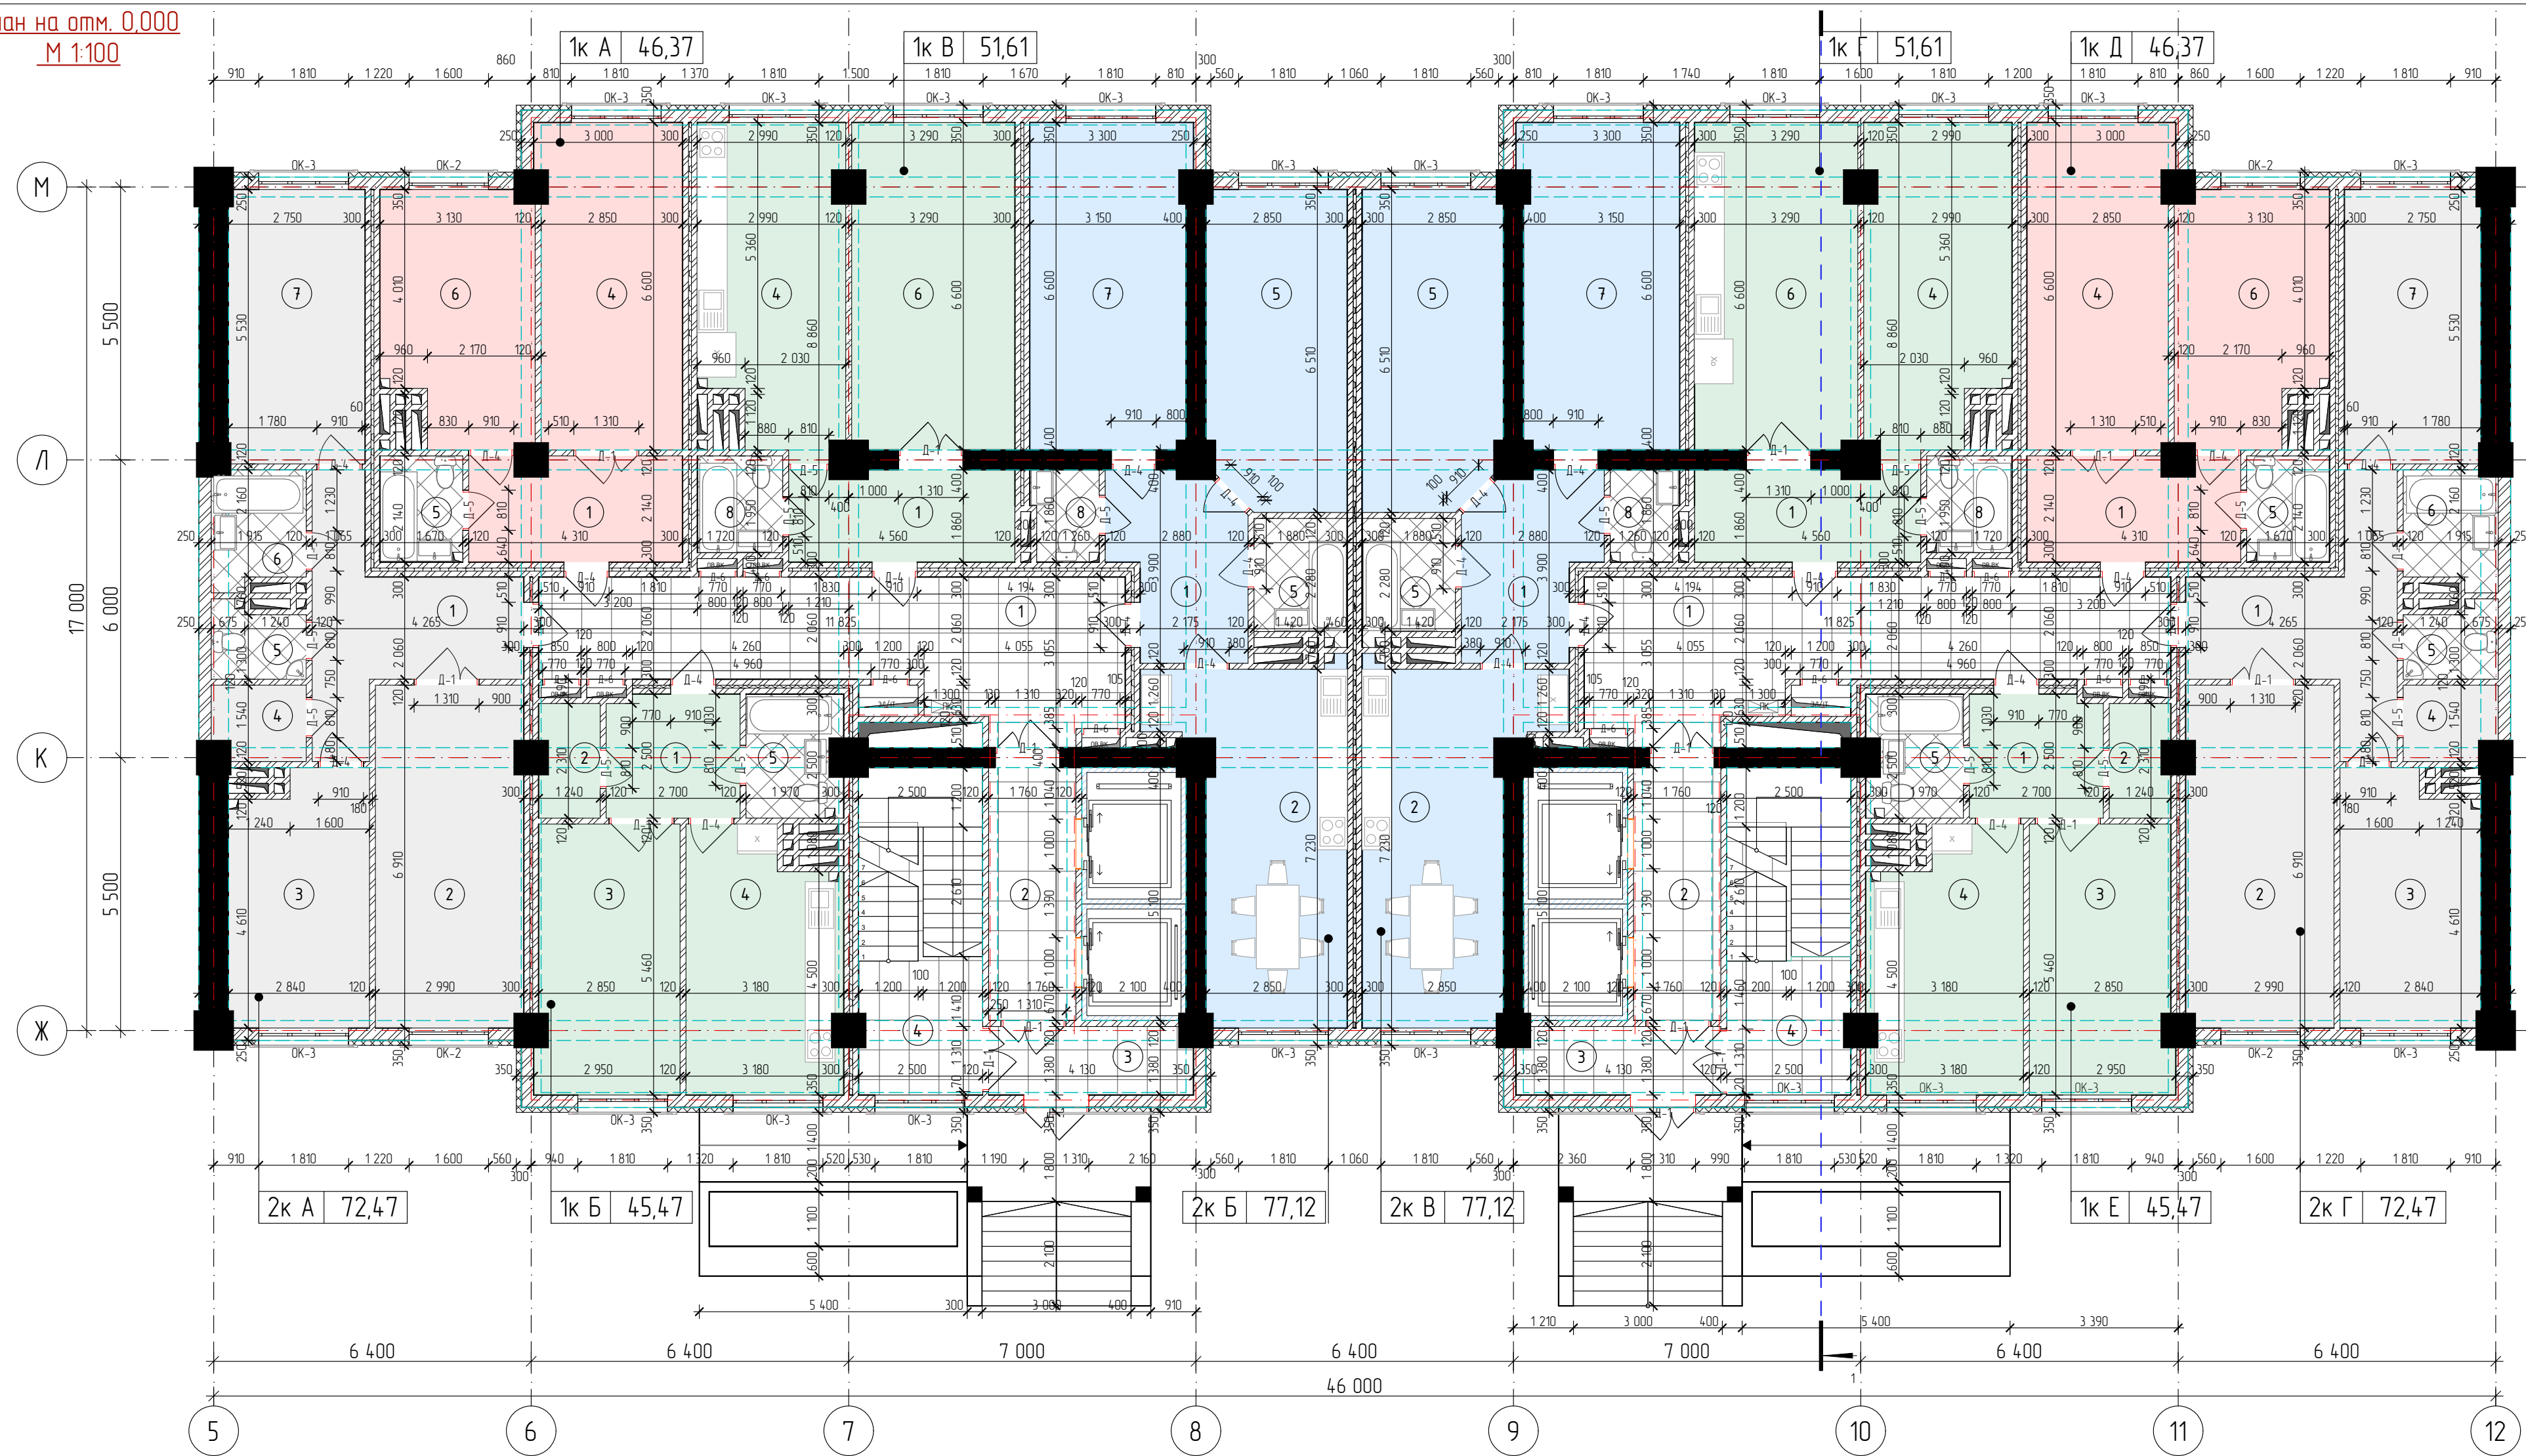
План на отп. 0,000
М 1:100



Экспликация				Экспликация				-АР		Шифр Б/Ш		Проектирование 15-ти этажного жилого комплекса «Асман Резиденс №9» в нижних этажах с подземным паркингом по ул. Абдрахманов в г. Жалал-Абад		Листов		13		2.0ш 2024.г.	
	№	Название Зоны	Площадь		№	Название Зоны	Площадь												
Подъезд -2																			
	1	Коридор	28,75		6	Ванная	4,29												
	2	Лифтовой холл	8,97		7	Спальня	15,15												
	3	Незадымляемая площадь	5,57					72,47 м²											
	4	Лестничный клетка	16,36	1к Е															
			59,65 м²		1	Прихожая	6,65												
Подъезд -1					2	Кладовая	2,72												
	1	Коридор	28,75		3	Гостиная	15,52												
	2	Лифтовой холл	8,97		4	Кухня	15,90												
	3	Незадымляемая площадь	5,57		5	Ванная	4,68												
	4	Лестничный клетка	16,36					45,47 м²											
			59,65 м²	1к Д															
2к Г					1	Прихожая	8,92												
	1	Прихожая	13,00		4	Гостиная	18,83												
	2	Гостиная	20,46		5	Ванная	3,57												
	3	Кухня	14,08		6	Кухня	15,05												
	4	Кладовая	2,78					46,37 м²											
	5	Санузел	2,71	1к Г															
	6	Ванная	4,29		1	Прихожая	8,32												
	7	Спальня	15,15		4	Гостиная	18,50												
			72,47 м²		6	Кухня	21,44												
2к В					8	Ванная	3,35												
								51,61 м²											
	1	Прихожая	9,25	1к В															
	2	Кухня	22,28		1	Прихожая	8,32												
	5	Ванная	4,43		4	Гостиная	18,50												
	5	Кладовая	17,92		6	Кухня	21,44												
	7	Гостиная	20,79		8	Ванная	3,35												
	8	Санузел	2,45					51,61 м²											
			77,12 м²	1к Б															
2к Б					1	Прихожая	6,65												
	1	Прихожая	9,25		2	Кладовая	2,72												
	2	Кухня	22,28		3	Гостиная	15,52												
	5	Ванная	4,43		4	Кухня	15,90												
	5	Кладовая	17,92		5	Ванная	4,68												
	7	Гостиная	20,79					45,47 м²											
	8	Санузел	2,45	1к А															
			77,12 м²		1	Прихожая	8,92												
2к А					4	Гостиная	18,83												
	1	Прихожая	13,00		5	Ванная	3,57												
	2	Гостиная	20,46		6	Кухня	15,05												
	3	Кухня	14,08					46,37 м²											
	4	Кладовая	2,78					705,38 м²											
	5	Санузел	2,71																

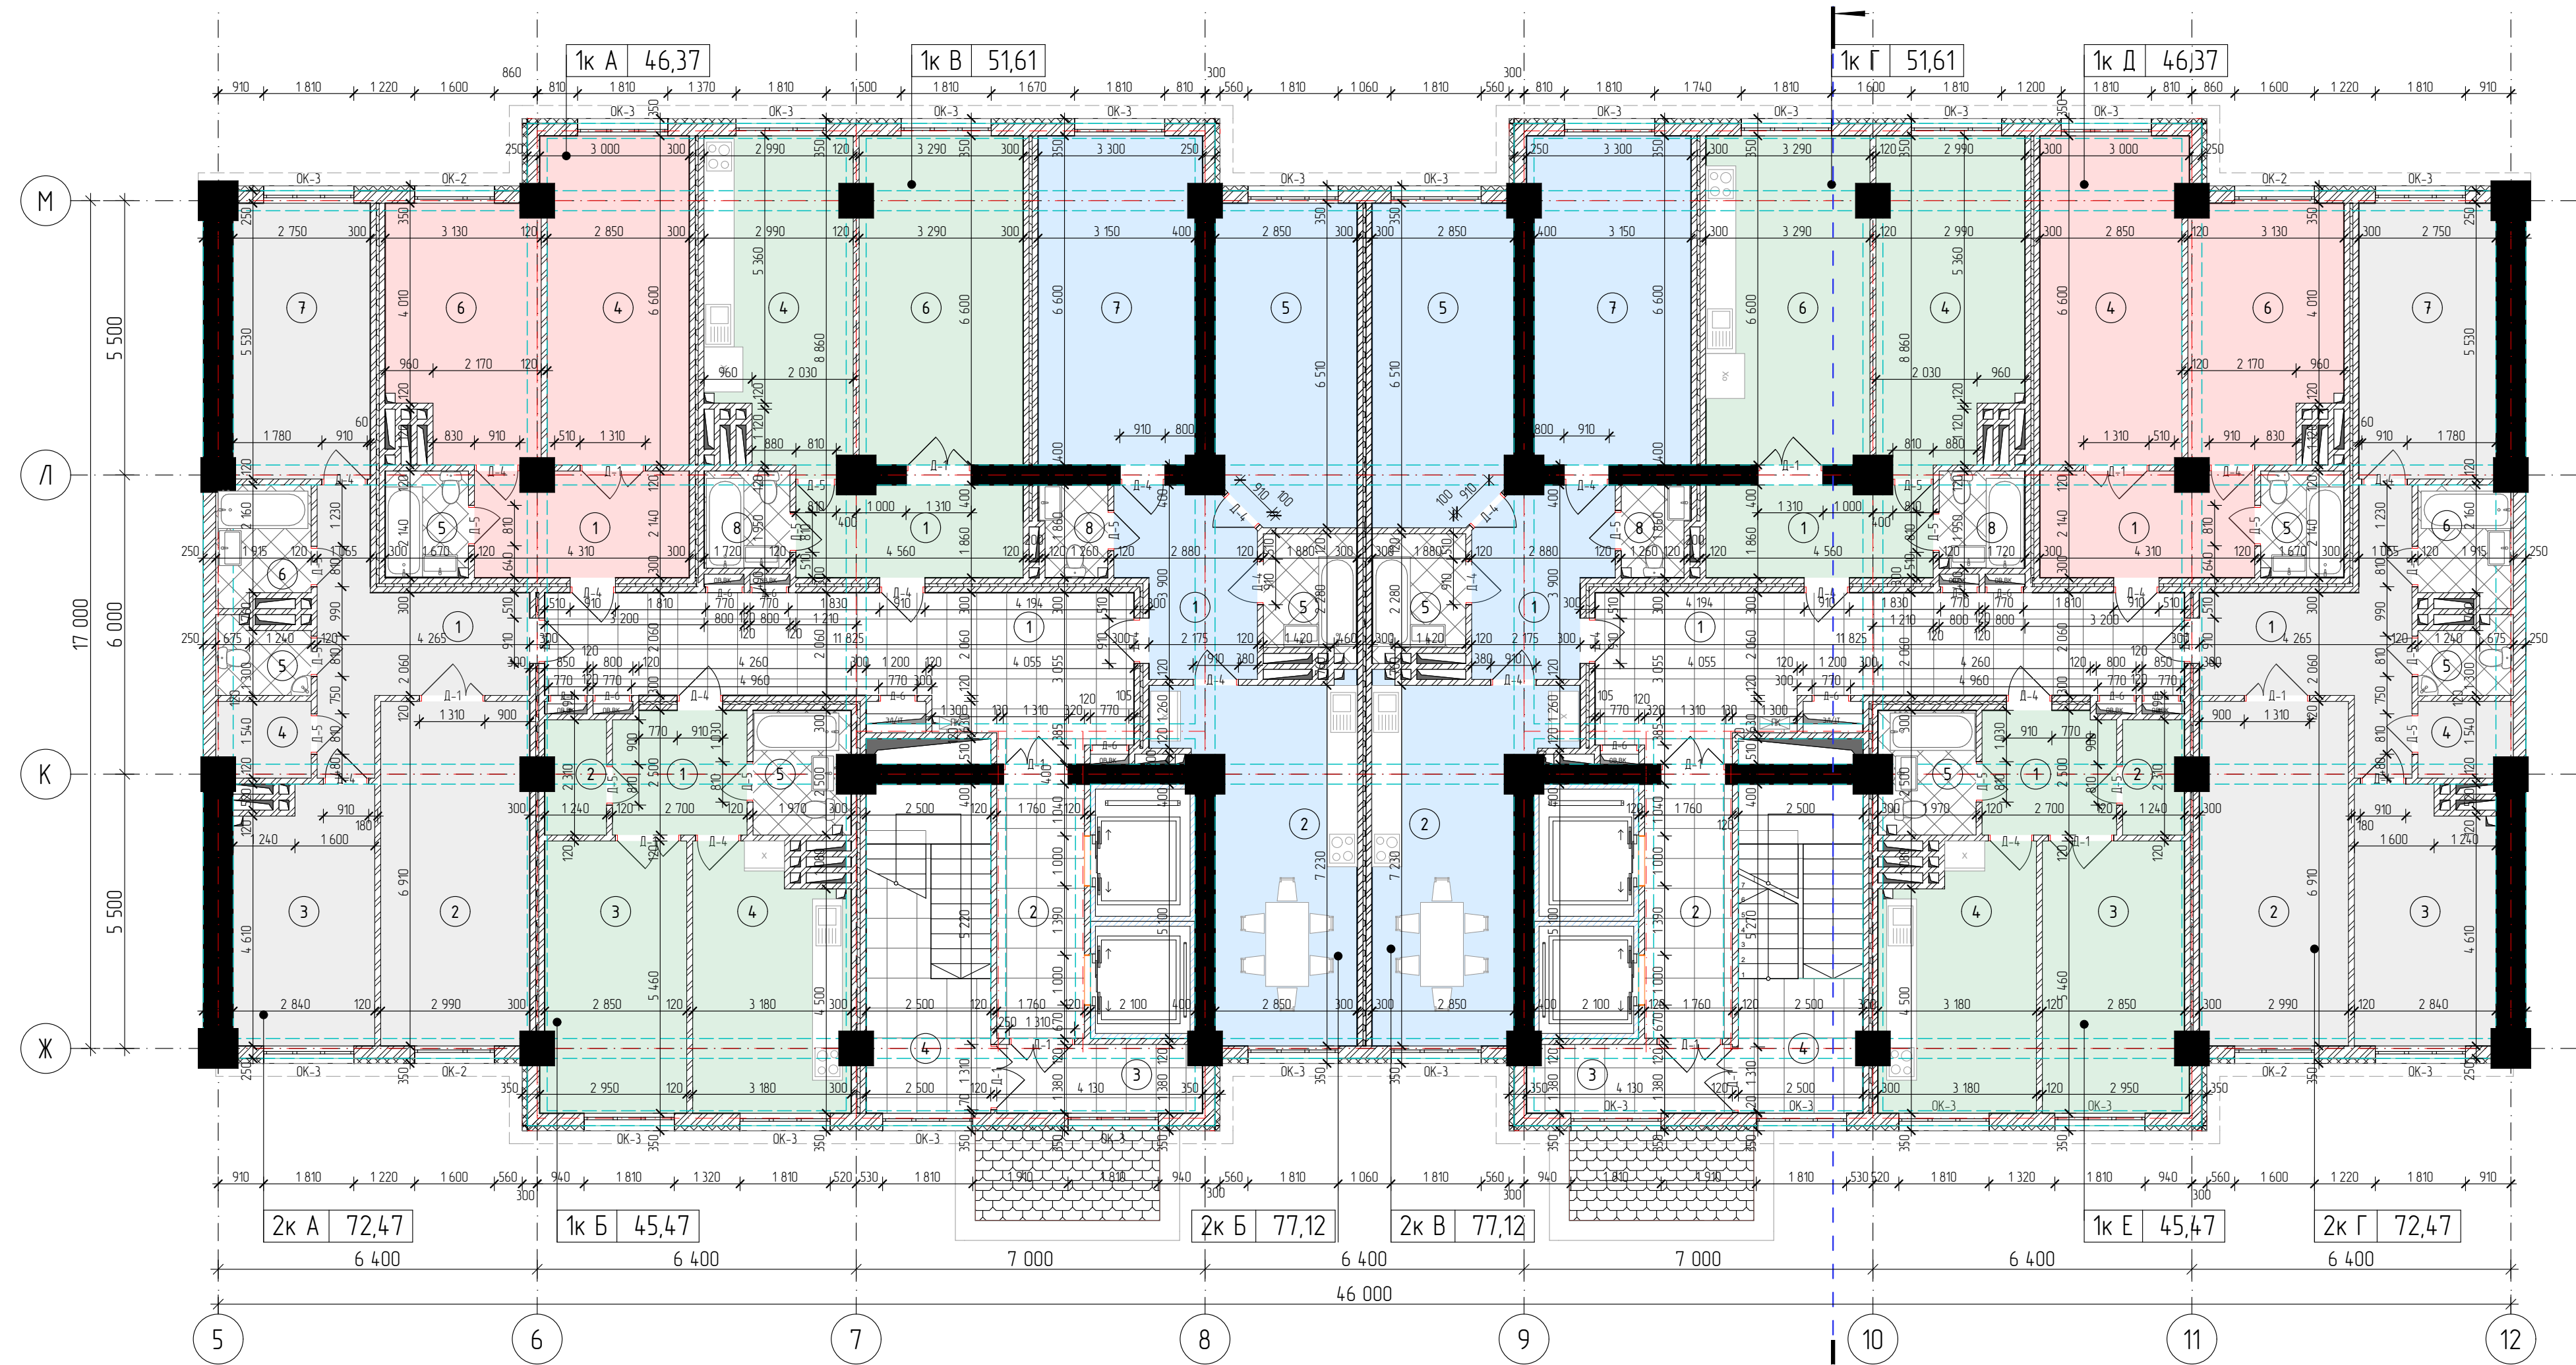

Экспликация				Экспликация				-АР		Проектирование 15-ти этажного жилого комплекса «Асман Резиденс №9» в нижних этажах с подземным паркингом по ул. Ю.Абдурахманов б.г. Жалал-Абад		Листов		Лист		РП		2.0ш. 2024.2.	
	№	Название Зоны	Площадь		№	Название Зоны	Площадь												
Подъезд -2					6	Ванная	4,29												
	1	Коридор	28,75		7	Спальня	15,15												
	2	Лифтовой холл	8,97				72,47 м²												
	3	Незадымляемая площадь	5,57	1к Е															
	4	Лестничной клетка	16,36		1	Прихожая	6,65												
			59,65 м²		2	Кладовая	2,72												
Подъезд -1					3	Гостиная	15,52												
	1	Коридор	28,75		4	Кухня	15,90												
	2	Лифтовой холл	8,97		5	Ванная	4,68												
	3	Незадымляемая площадь	5,57				45,47 м²												
	4	Лестничной клетка	16,36	1к Д															
			59,65 м²		1	Прихожая	8,92												
2к Г					4	Гостиная	18,83												
	1	Прихожая	13,00		5	Ванная	3,57												
	2	Гостиная	20,46		6	Кухня	15,05												
	3	Кухня	14,08				46,37 м²												
	4	Кладовая	2,78	1к Г															
	5	Санузел	2,71		1	Прихожая	8,32												
	6	Ванная	4,29		4	Гостиная	18,50												
	7	Спальня	15,15		6	Кухня	21,44												
			72,47 м²		8	Ванная	3,35												
2к В							51,61 м²												
2к Б				1к В															
	1	Прихожая	9,25		1	Прихожая	8,32												
	2	Кухня	22,28		4	Гостиная	18,50												
	5	Ванная	4,43		6	Кухня	21,44												
	5	Кладовая	17,92		8	Ванная	3,35												
	7	Гостиная	20,79				51,61 м²												
	8	Санузел	2,45	1к Б															
			77,12 м²		1	Прихожая	6,65												
2к А					2	Кладовая	2,72												
	1	Прихожая	9,25		3	Гостиная	15,52												
	2	Кухня	22,28		4	Кухня	15,90												
	5	Ванная	4,43		5	Ванная	4,68												
	5	Кладовая	17,92				45,47 м²												
	7	Гостиная	20,79	1к А															
	8	Санузел	2,45		1	Прихожая	8,92												
			77,12 м²		4	Гостиная	18,83												
	1	Прихожая	13,00		5	Ванная	3,57												
	2	Гостиная	20,46		6	Кухня	15,05												
	3	Кухня	14,08				46,37 м²												
	4	Кладовая	2,78				705,38 м²												
	5	Санузел	2,71																

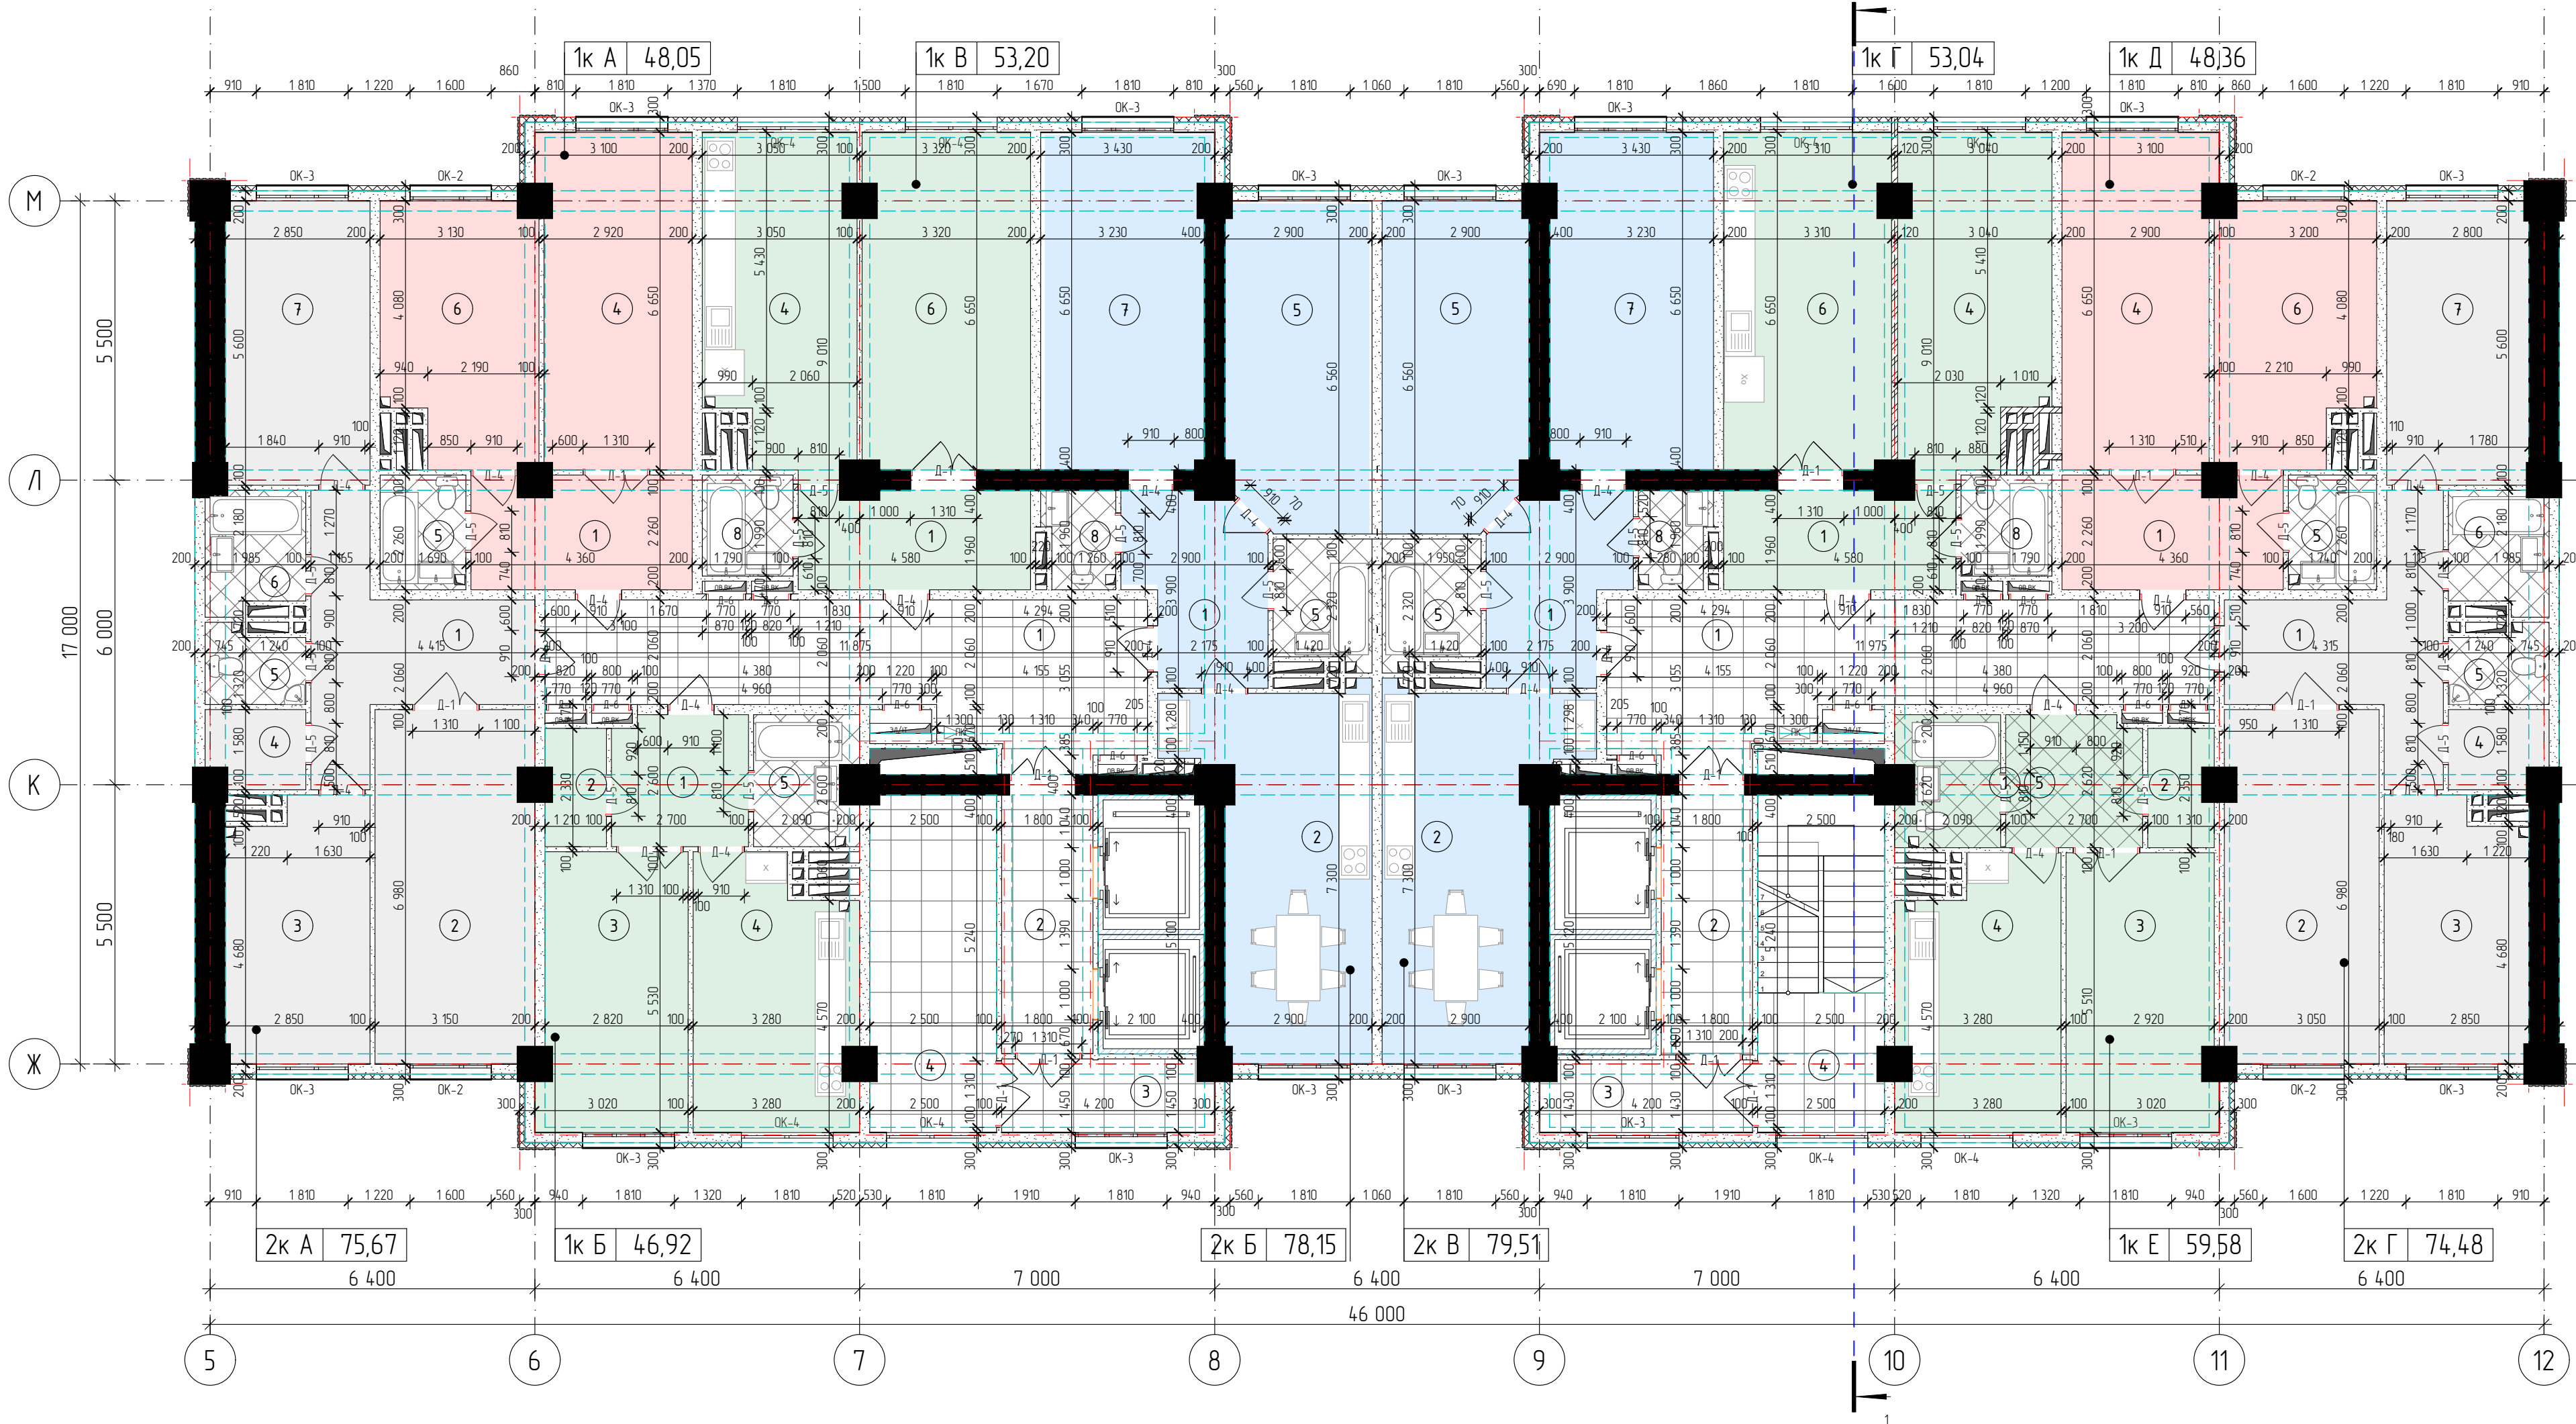


Экспликация		
№	Название Зоны	Площадь
Подъезд -2		
1	Коридор	29,20
2	Лифтовой холл	9,21
3	Незадымляемая площадь	5,86
4	Лестничный клетка	16,48
		60,75 м²
Подъезд -1		
1	Коридор	29,00
2	Лифтовой холл	9,18
3	Незадымляемая площадь	5,93
4	Лестничный клетка	16,48
		60,59 м²
2к Г		
1	Прихожая	13,25
2	Гостиная	21,03
3	Кухня	14,31
4	Кладовая	2,93
5	Санузел	2,84
6	Ванная	4,50
7	Спальня	15,62
		74,48 м²
2к В		
1	Прихожая	9,38
2	Кухня	22,88
5	Ванная	4,69
5	Кладовая	18,38
7	Гостиная	21,53
8	Санузел	2,65
		79,51 м²
2к Б		
1	Прихожая	9,25
2	Кухня	22,87
5	Ванная	4,69
5	Кладовая	17,92
7	Гостиная	20,79
8	Санузел	2,63
		78,15 м²
2к А		
1	Прихожая	13,57
2	Гостиная	21,62
3	Кухня	14,31
4	Кладовая	2,93
5	Санузел	2,84

Экспликация		
№	Название Зоны	Площадь
6	Ванная	4,50
7	Спальня	15,90
		75,67 м²
1к Е		
1	Прихожая	12,09
2	Кладовая	2,90
3	Гостиная	16,01
4	Кухня	16,49
5	Ванная	12,09
		59,58 м²
1к Д		
1	Прихожая	9,54
4	Гостиная	19,36
5	Ванная	3,93
6	Кухня	15,53
		48,36 м²
1к Г		
1	Прихожая	8,82
4	Гостиная	18,92
6	Кухня	21,74
8	Ванная	3,56
		53,04 м²
1к В		
1	Прихожая	8,82
4	Гостиная	19,02
6	Кухня	21,80
8	Ванная	3,56
		53,20 м²
1к Б		
1	Прихожая	6,88
2	Кладовая	2,71
3	Гостиная	15,69
4	Кухня	16,53
5	Ванная	5,11
		46,92 м²
1к А		
1	Прихожая	9,54
4	Гостиная	19,46
5	Ванная	3,82
6	Кухня	15,23
		48,05 м²
		738,30 м²


Шифр: Б/Ш		-АР	
Проектирование 15-ти этажного жилого комплекса «Асман Резиденс №9» в нижних этажах с подземным паркингом по ул. Ю.Абдурахманов б.г. Жалал-Абад		Листов	
		Лист	
		13	
		9	
		РП	
		1-комплекс (Блок 18 тип Д)	
		2.0ш 2024.2	
		до 43,400	
		План с 6-го по 15-ти этажи на отм. от 12,400	

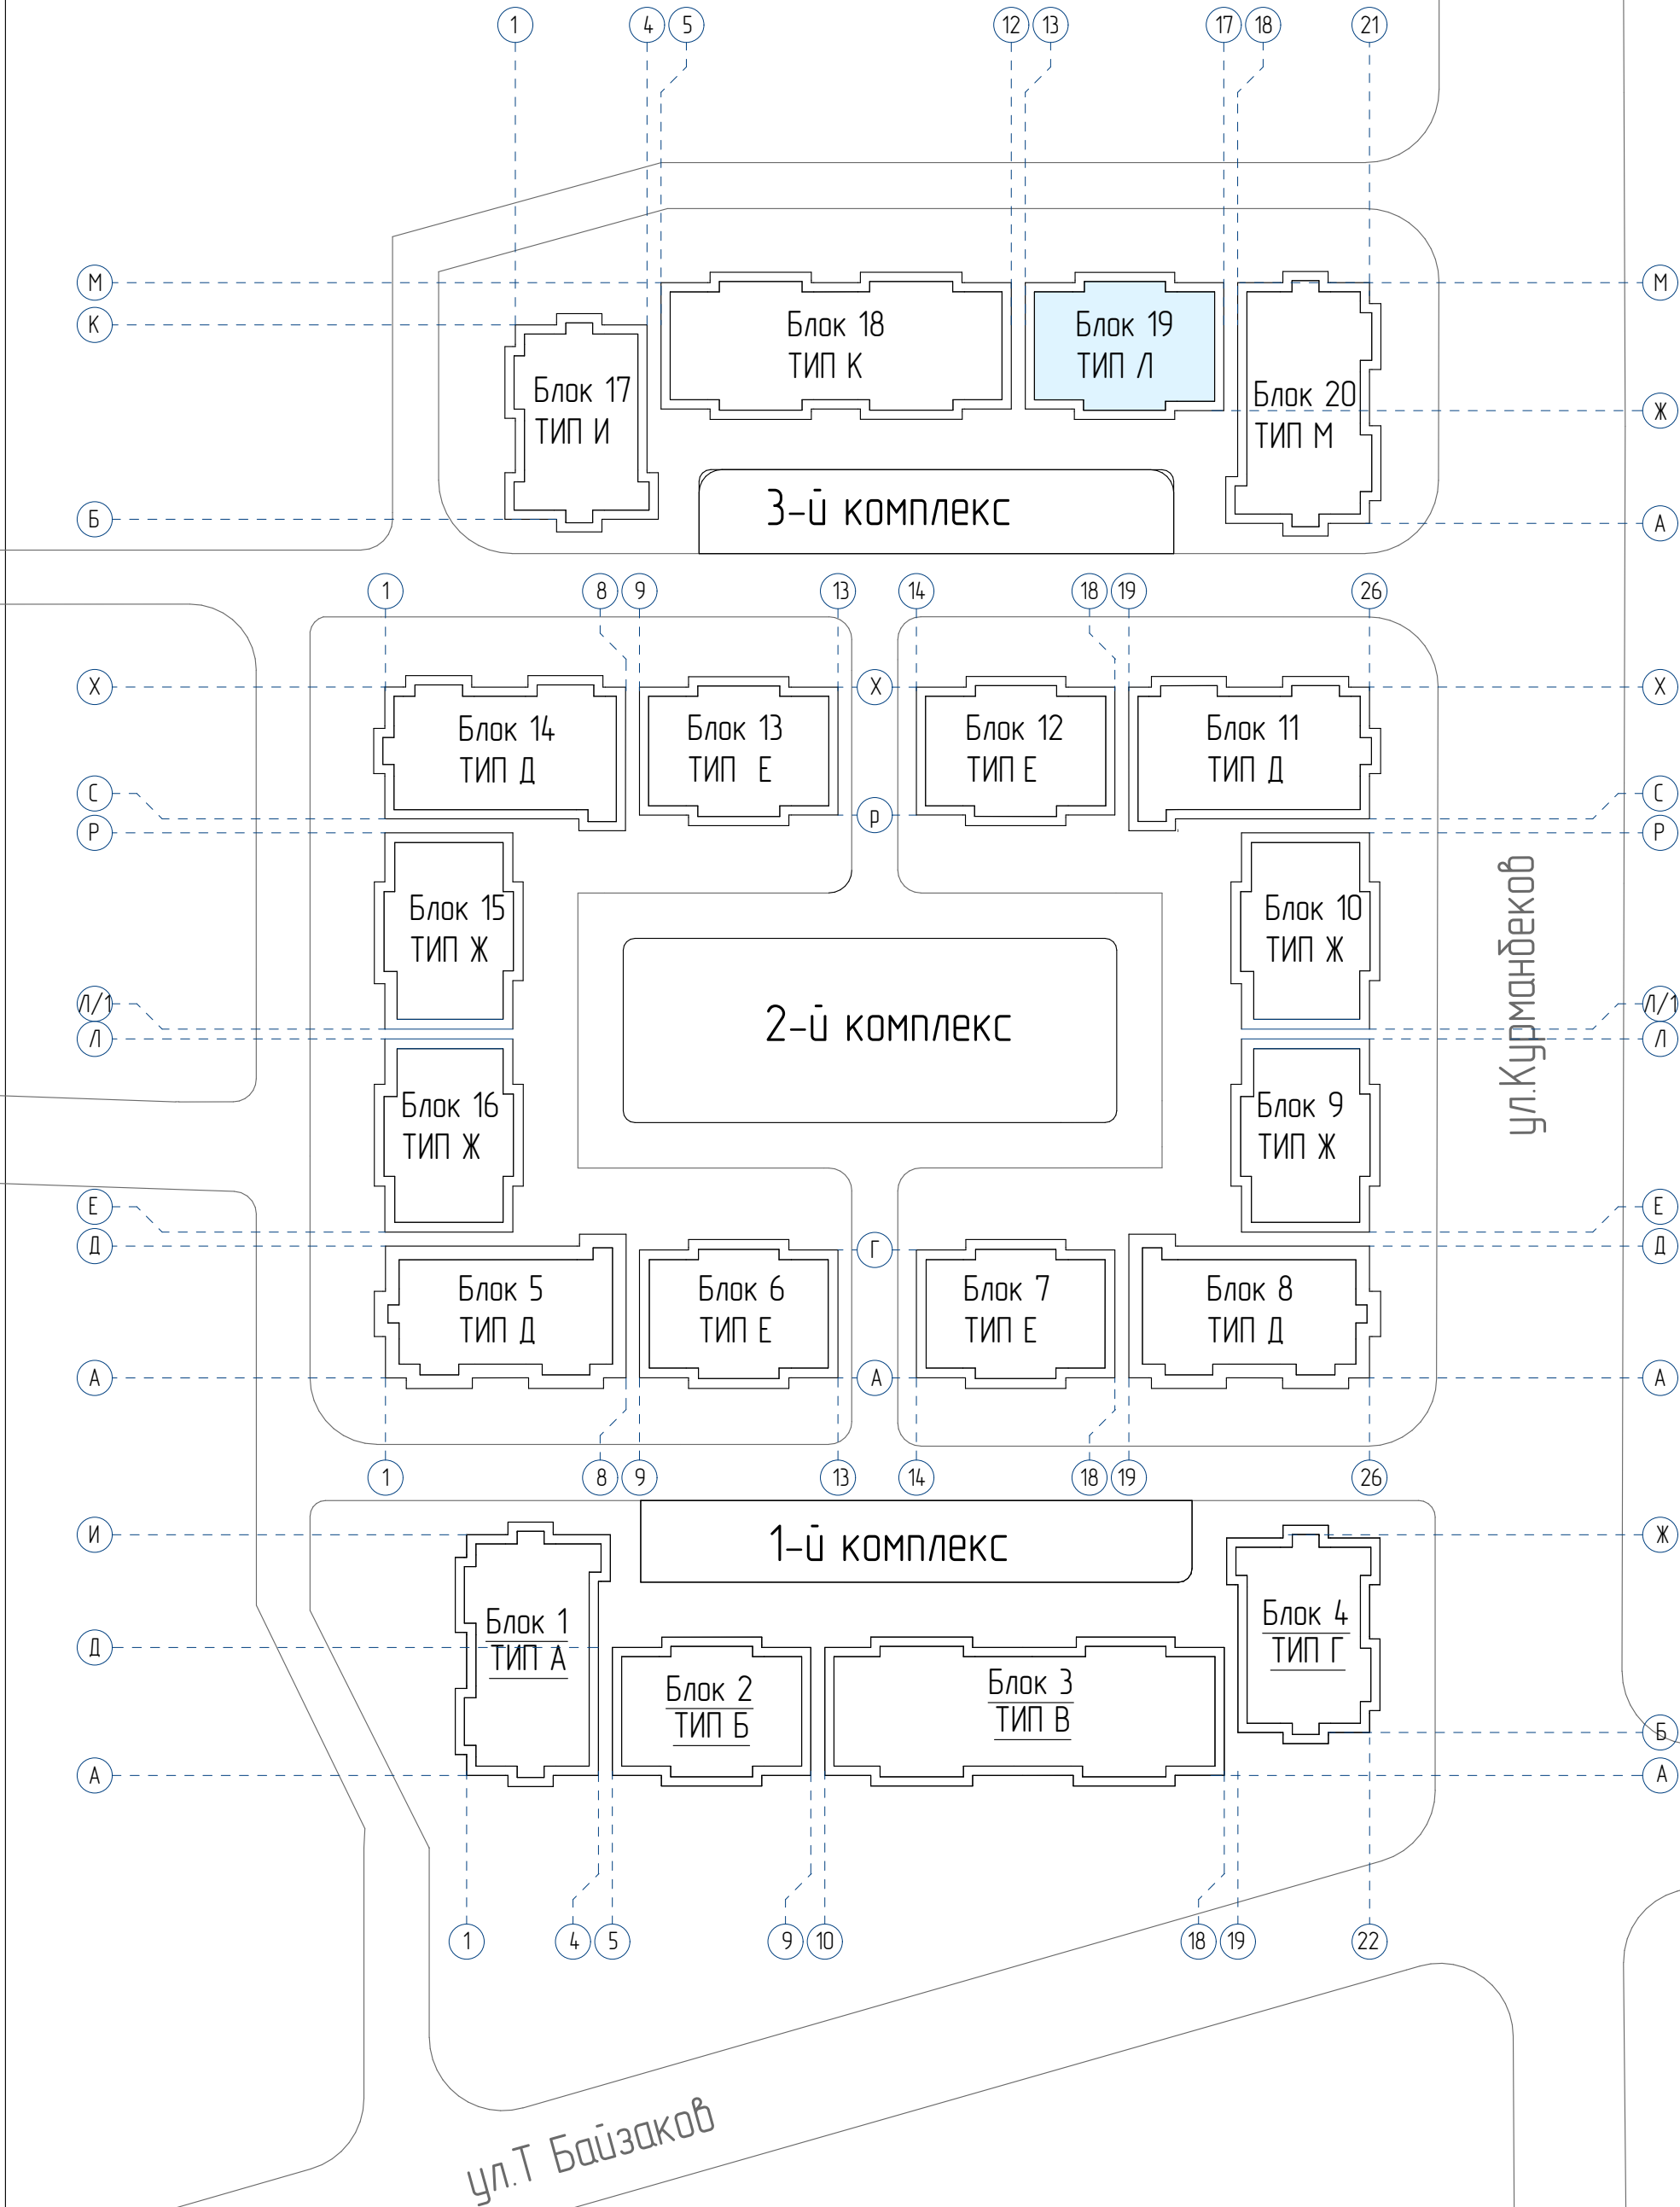Схема блокіроўкі “Асман 9 Жалал-Абад”




ул.Т Байзаков

						Шифр: Б/Ш		-АР
						Проектирование 15-ти этажного жилого комплекса «Асман Резиденс №9» в нижних этажах с подземным автопаркингом по ул. Ю.Абдурахманов в г. Жалал-Абад		
изм	Кол уч	Лист	№-док	Подпись	Дата			
ГАП	Койчуманов У.					Асман 9 3 Комплекс (Блок -19 Тип Л)	Стадия	Лист
Архитектор	Токтосунов А.							Листов
Архитектор	Бекболот у С					Схема блокіроўкі	ОсОО "Мега Нур Сити"	
							г. Ош 2024 г.	

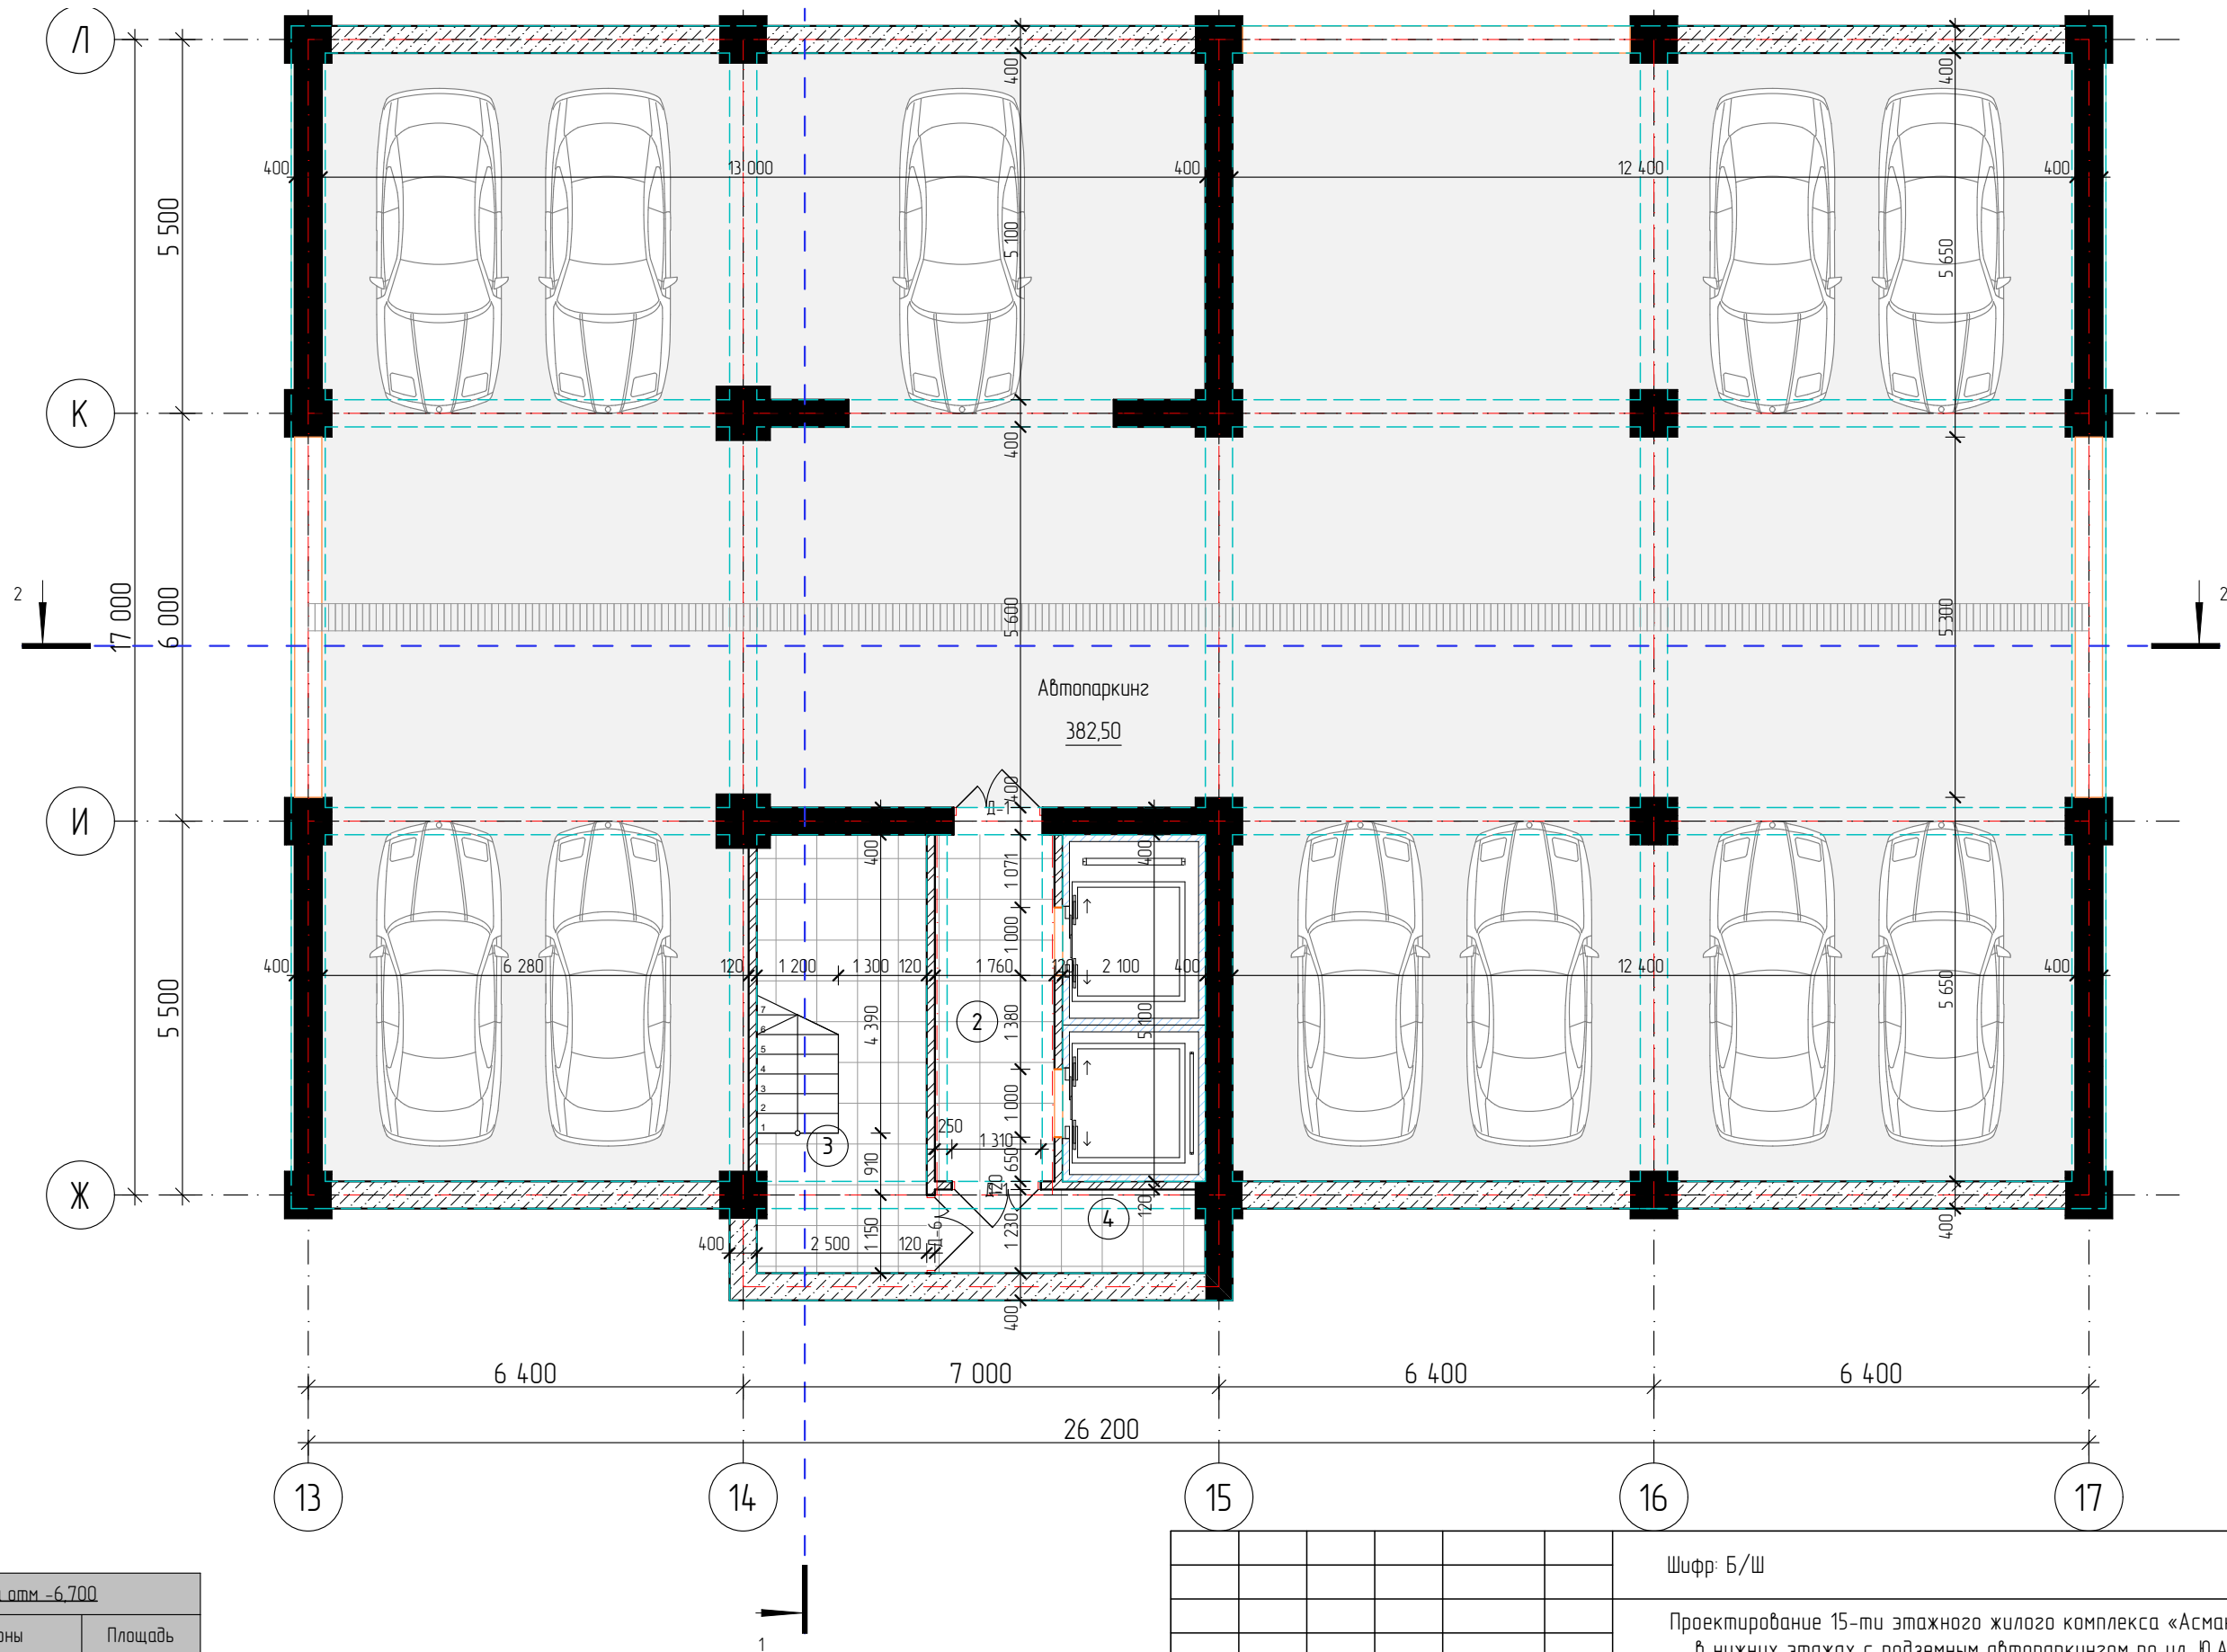

03. Экспликация на отм. -6,700			
	№	Название Зоны	Площадь
	1	Автопаркинз	382,50
	2	Лифтовой холл	8,97
	3	Лестничная клетка	15,98
	4	Незадымляемая площадь	4,83
			412,28 м²


						Шифр: Б/Ш -АР		
						Проектирование 15-ти этажного жилого комплекса «Асман Резиденс №9» в нижних этажах с подземным автопаркингом по ул. Ю.Абдурахманов в г. Жалал-Абад		
изм	Кол	уч	Лист	№-док	Подпись	Дата	Стадия	Лист
ГАП			Койчуманов У.				Асман 9	Листов
Архитектор			Токтосунов А.				3 Комплекс (Блок -19 Тип /I/)	
Архитектор			Бекболот у С				План на отм. -6,500 М 1:100 /Автопаркинз/ (1)	
							ОсОО "Мега Нур Сити" 2.0ш 2024 г.	

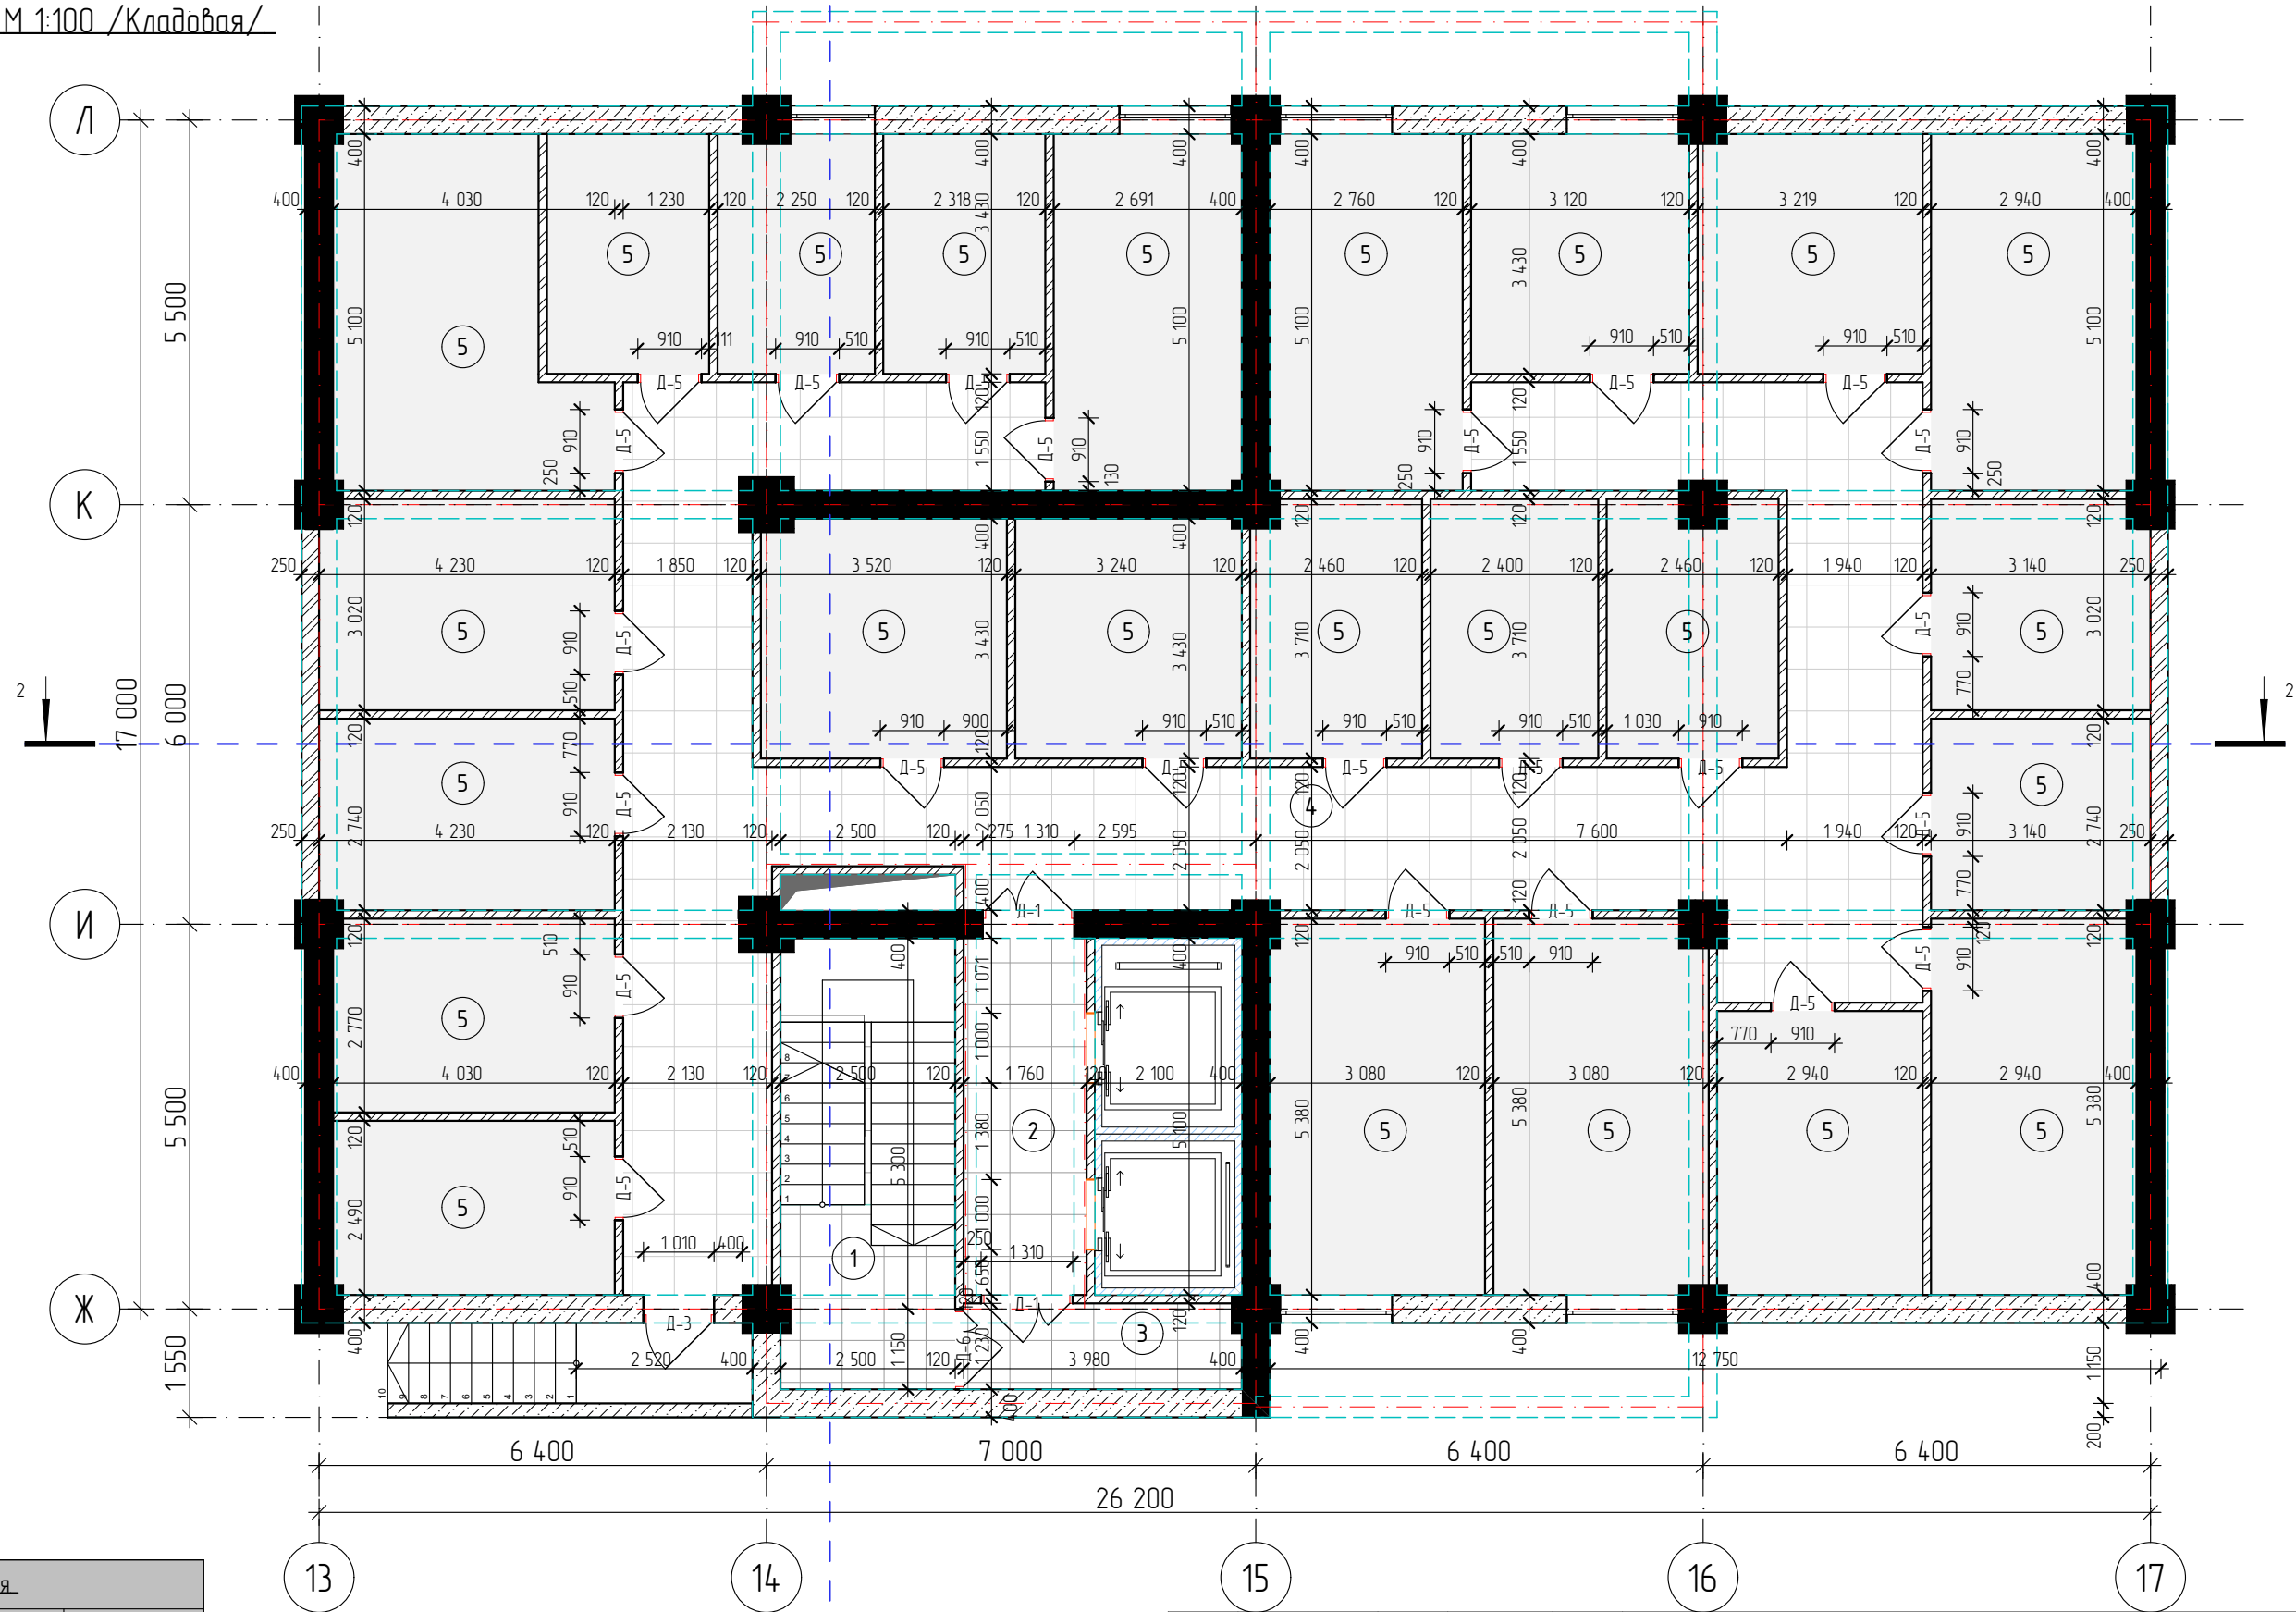

Экспликация			
	№	Название Зоны	Площадь
	1	Лестничной клетка.	15,98
	2	Лифтовой холл	8,97
	3	Незадымляемая площадь	4,83
	4	Коридор	85,19
	5	Кладовая	277,81
			392,78 м²

						Шифр: Б/Ш				-АР	
						Проектирование 15-ти этажного жилого комплекса «Асман Резиденс №9» в нижних этажах с подземным автопаркингом по ул. Ю.Абдурахманов в г. Жалал-Абад					
изм	Кол	уч	Лист	№-док	Подпись	Дата	Асман 9 3 Комплекс (Блок -19 Тип Л)	Стадия	Лист	Листов	
ГАП		Койчуманов У.									
Архитектор		Тактосунов А.									
Архитектор		Бекболот у С				План на отм. -2,900 М 1:100 /Кладовая/ (2)	ООО "Мега Нур Суми" г. Ош 2024 г.				

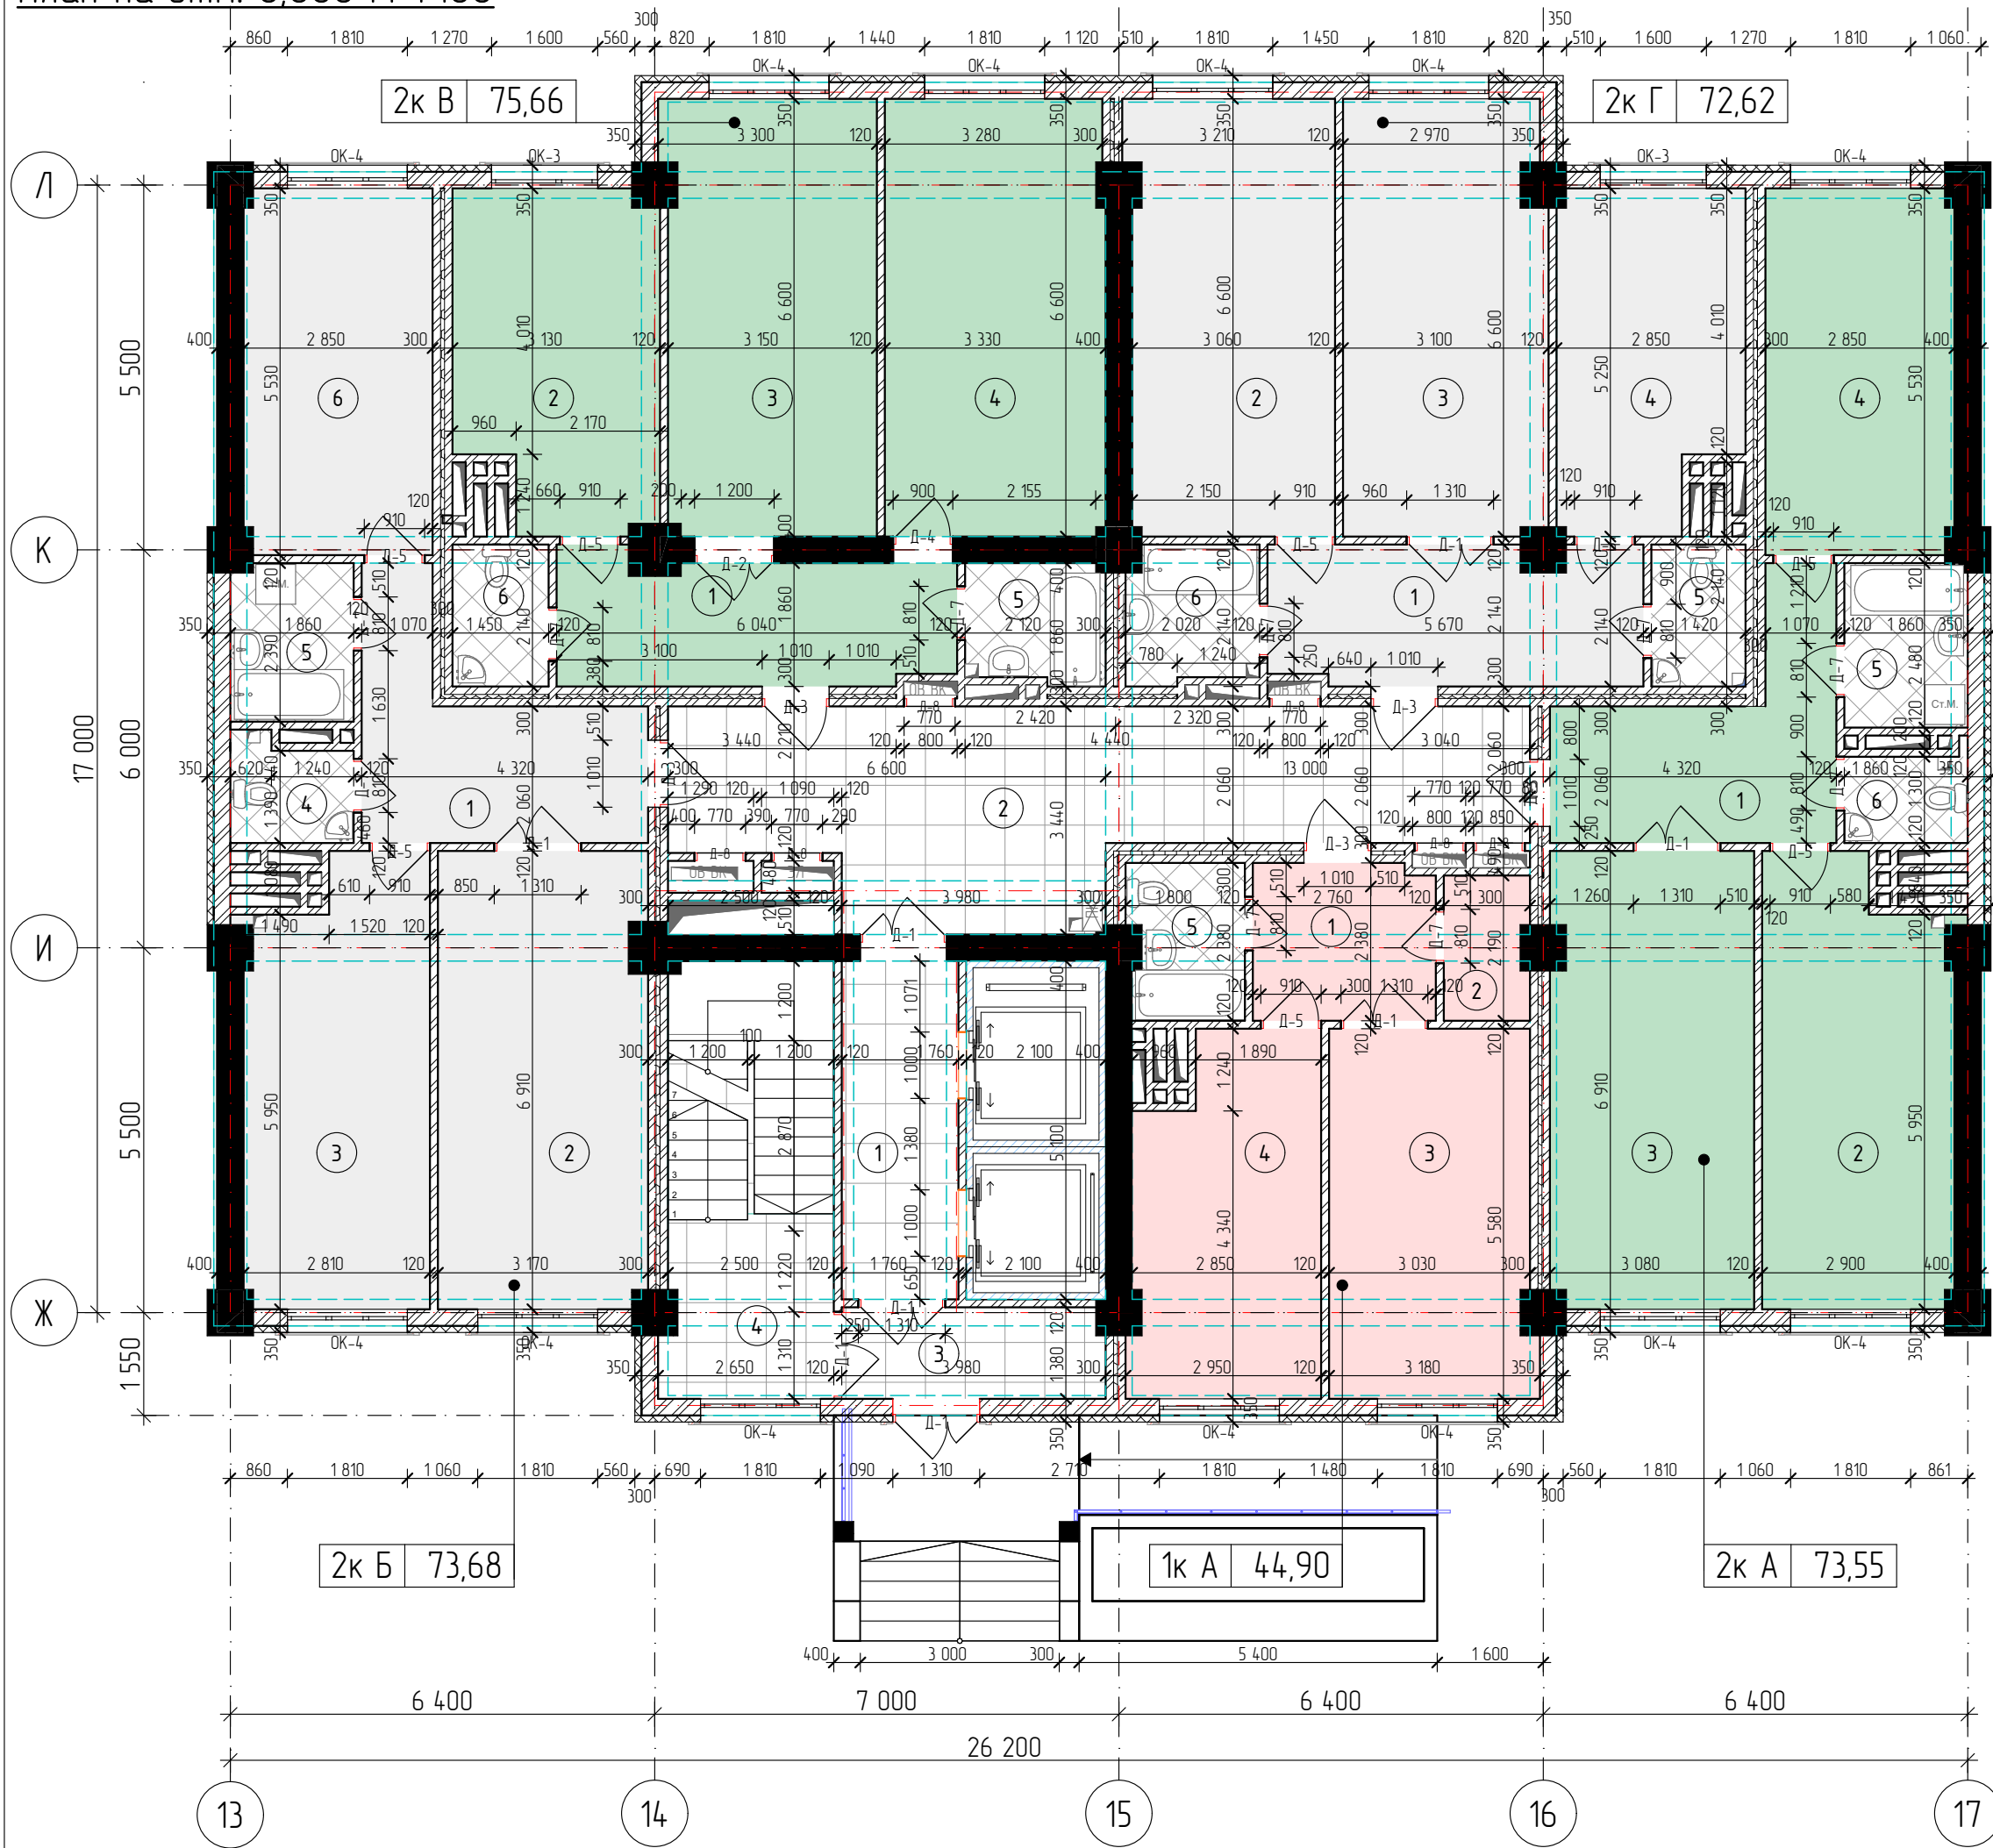
План на отг. 0,000 М 1:100



Экспликация			
	№	Название Зоны	Площадь
	1	Лифтовой холл	8,97
	2	Коридор	32,64
	3	Незадымляемая площадь	5,43
	4	Лестничная клетка	16,50
			63,54 м²
1к А			
	1	Прихожая	6,48
	2	Кладовая	2,74
	3	Гостиная	16,95
	4	Кухня	14,70
	5	Ванная	4,03
			44,90 м²
2к А			
	1	Прихожая	11,21
	2	Кухня	18,68
	3	Гостиная	21,03
	4	Спальня	15,65
	5	Ванная	4,56
	6	Санузел	2,42
			73,55 м²
2к Б, 1			
	1	Прихожая	11,21
	2	Гостиная	21,59
	3	Кухня	18,06
	4	Санузел	2,78
	5	Ванная	4,39
	6	Спальня	15,65
			73,68 м²
2к В			
	1	Прихожая	11,20
	2	Кухня	15,02
	3	Гостиная	20,79
	4	Спальня	21,80
	5	Ванная	3,75
	6	Санузел	3,10
			75,66 м²
2к Г, 1			
	1	Прихожая	11,66
	2	Спальня	20,21
	3	Гостиная	19,97
	4	Кухня	13,70
	5	Санузел	3,04
	6	Ванная	4,04
			72,62 м²
			403,95 м²

[illegible]

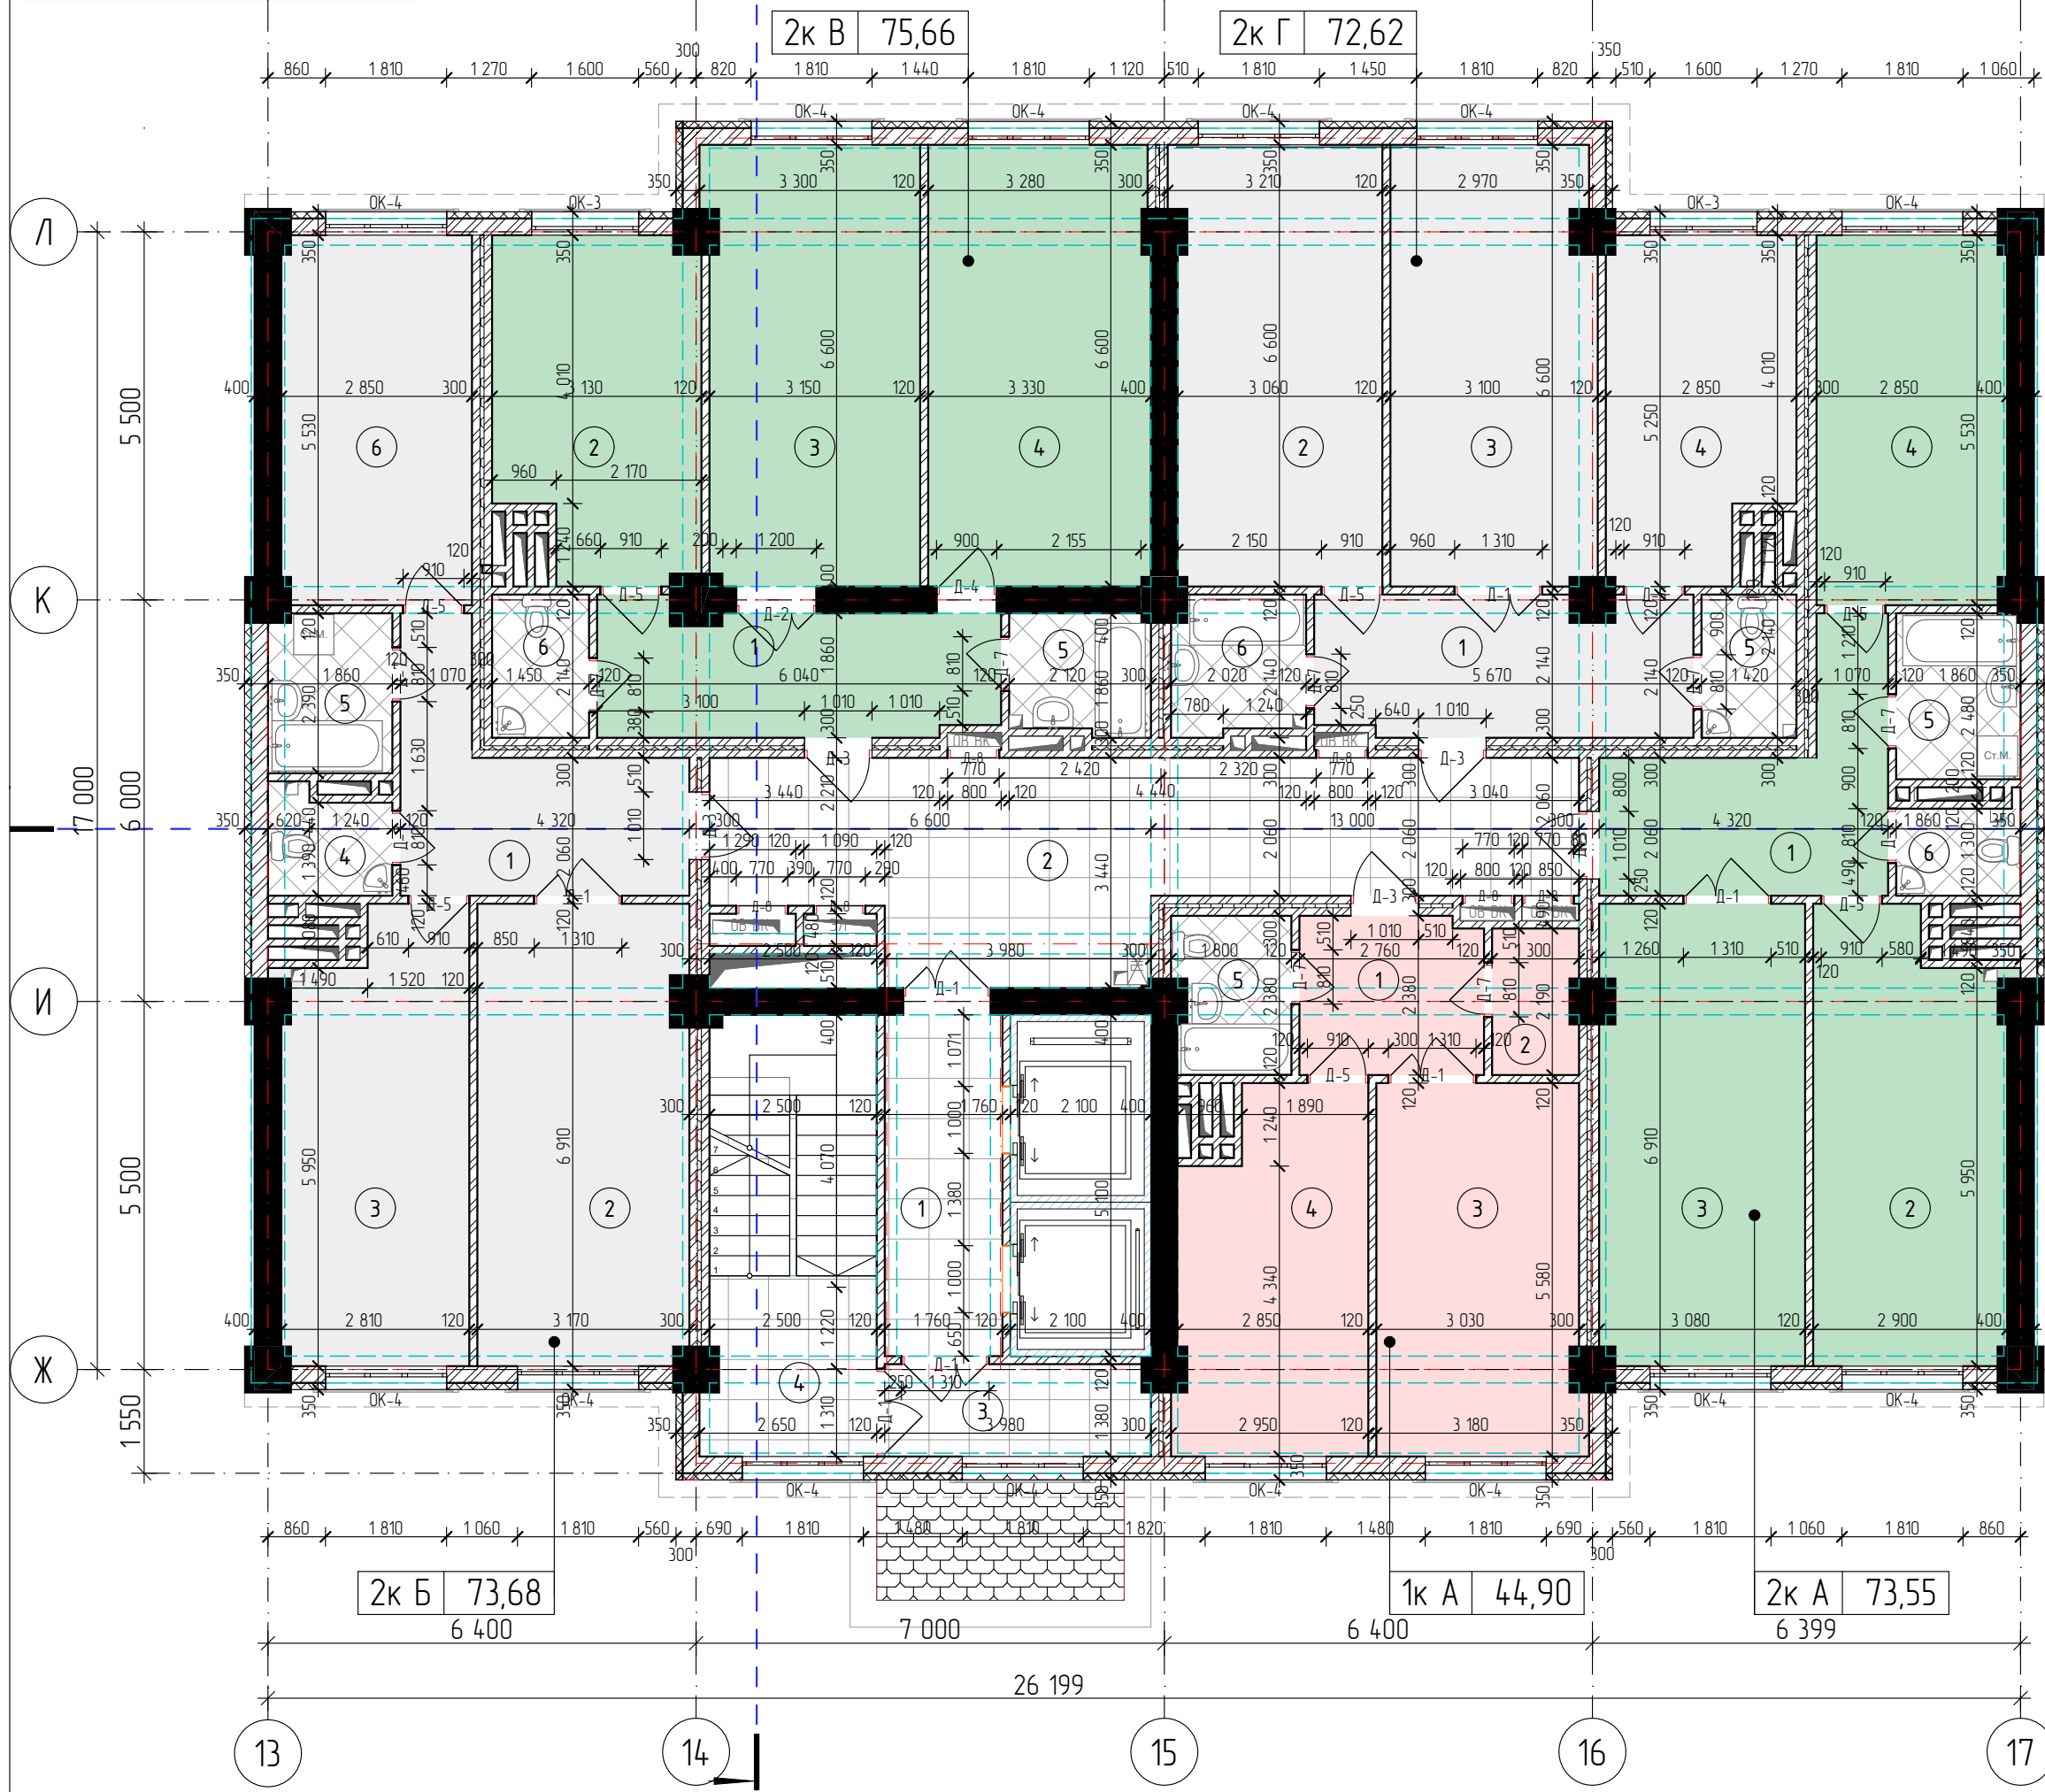
План типового зража 5-15



Экспликация			
	№	Название Зоны	Площадь
	1	Лифтовой холл	8,97
	2	Коридор	32,64
	3	Незадымляемая площадь	5,43
	4	Лестничной клетка	16,50
			63,54 м²
1к А			
	1	Прихожая	6,48
	2	Кладовая	2,74
	3	Гостиная	16,95
	4	Кухня	14,70
	5	Ванная	4,03
			44,90 м²
2к А			
	1	Прихожая	11,21
	2	Кухня	18,68
	3	Гостиная	21,03
	4	Спальня	15,65
	5	Ванная	4,56
	6	Санузел	2,42
			73,55 м²
2к Б, 1			
	1	Прихожая	11,21
	2	Гостиная	21,59
	3	Кухня	18,06
	4	Санузел	2,78
	5	Ванная	4,39
	6	Спальня	15,65
			73,68 м²
2к В			
	1	Прихожая	11,20
	2	Кухня	15,02
	3	Гостиная	20,79
	4	Спальня	21,80
	5	Ванная	3,75
	6	Санузел	3,10
			75,66 м²
2к Г, 1			
	1	Прихожая	11,66
	2	Спальня	20,21
	3	Гостиная	19,97
	4	Кухня	13,70
	5	Санузел	3,04
	6	Ванная	4,04
			72,62 м²
			403,95 м²

–АР	Шифр: Б/Ш	Проектирование 15-ти этажного жилого комплекса «Асман Резиденс №9» в нижних этажах с подземным автопаркингом по ул. Ю.Абдурахманов в г. Жалал-Абад	Стация	Лист	Листов	ОсОО "Мега Нур Сити" г. Ош 2024 г.
			Асман 9 3 Комплекс (Блок –19 Тип /1/)			
			План с 2-го по 5-ти этажи на отм. от 3 100 до 12 400			

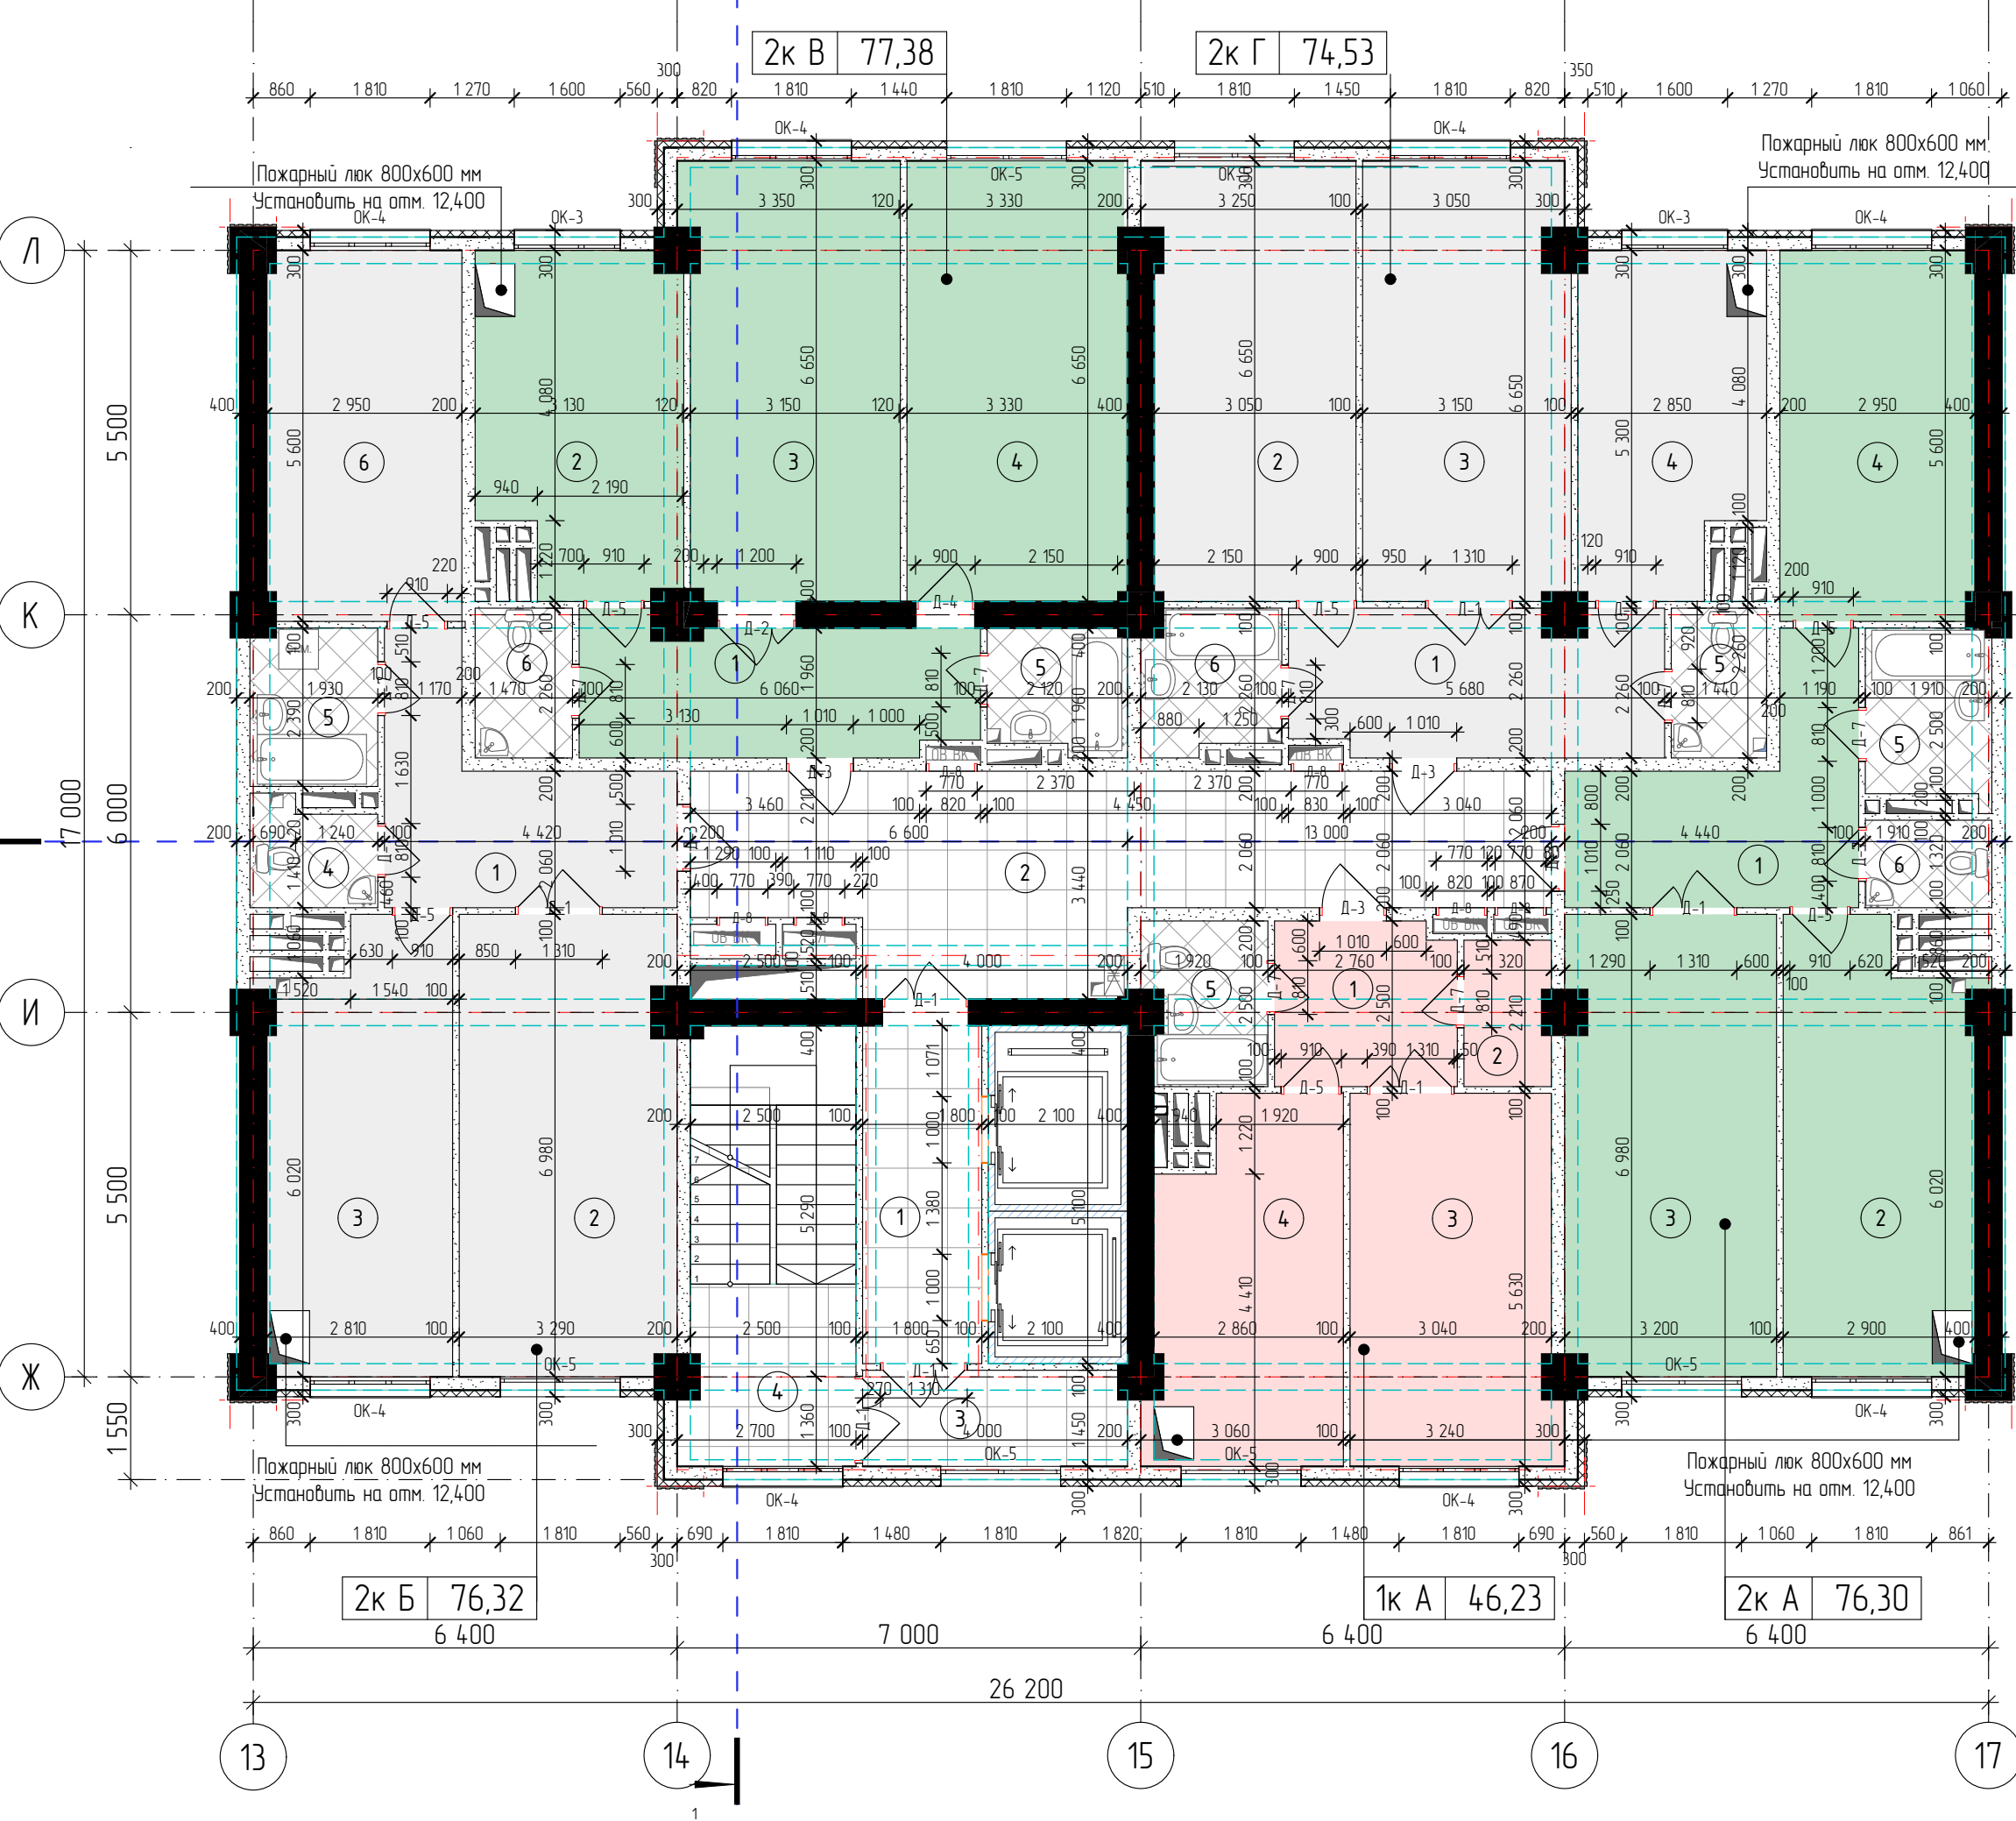
План типового этажа 6-15



Экспликация		
№	Название Зоны	Площадь
1	Лифтовой холл	9,18
2	Коридор	32,66
3	Незадымляемая площадь	5,73
4	Лестничная клетка	16,68
		64,25 м²
1к А		
1	Прихожая	6,76
2	Кладовая	2,81
3	Гостиная	17,21
4	Кухня	15,05
5	Ванная	4,40
		46,23 м²
2к А		
1	Прихожая	11,72
2	Кухня	18,91
3	Гостиная	21,97
4	Спальня	16,40
5	Ванная	4,78
6	Санузел	2,52
		76,30 м²
2к Б, 1		
1	Прихожая	11,63
2	Гостиная	22,52
3	Кухня	18,28
4	Санузел	2,94
5	Ванная	4,55
6	Спальня	16,40
		76,32 м²
2к В		
1	Прихожая	11,80
2	Кухня	15,29
3	Гостиная	21,14
4	Спальня	21,97
5	Ванная	3,86
6	Санузел	3,32
		77,38 м²
2к Г, 1		
1	Прихожая	12,25
2	Спальня	20,30
3	Гостиная	20,47
4	Кухня	13,88
5	Санузел	3,25
6	Ванная	4,38
		74,53 м²
		415,01 м²


--	--	

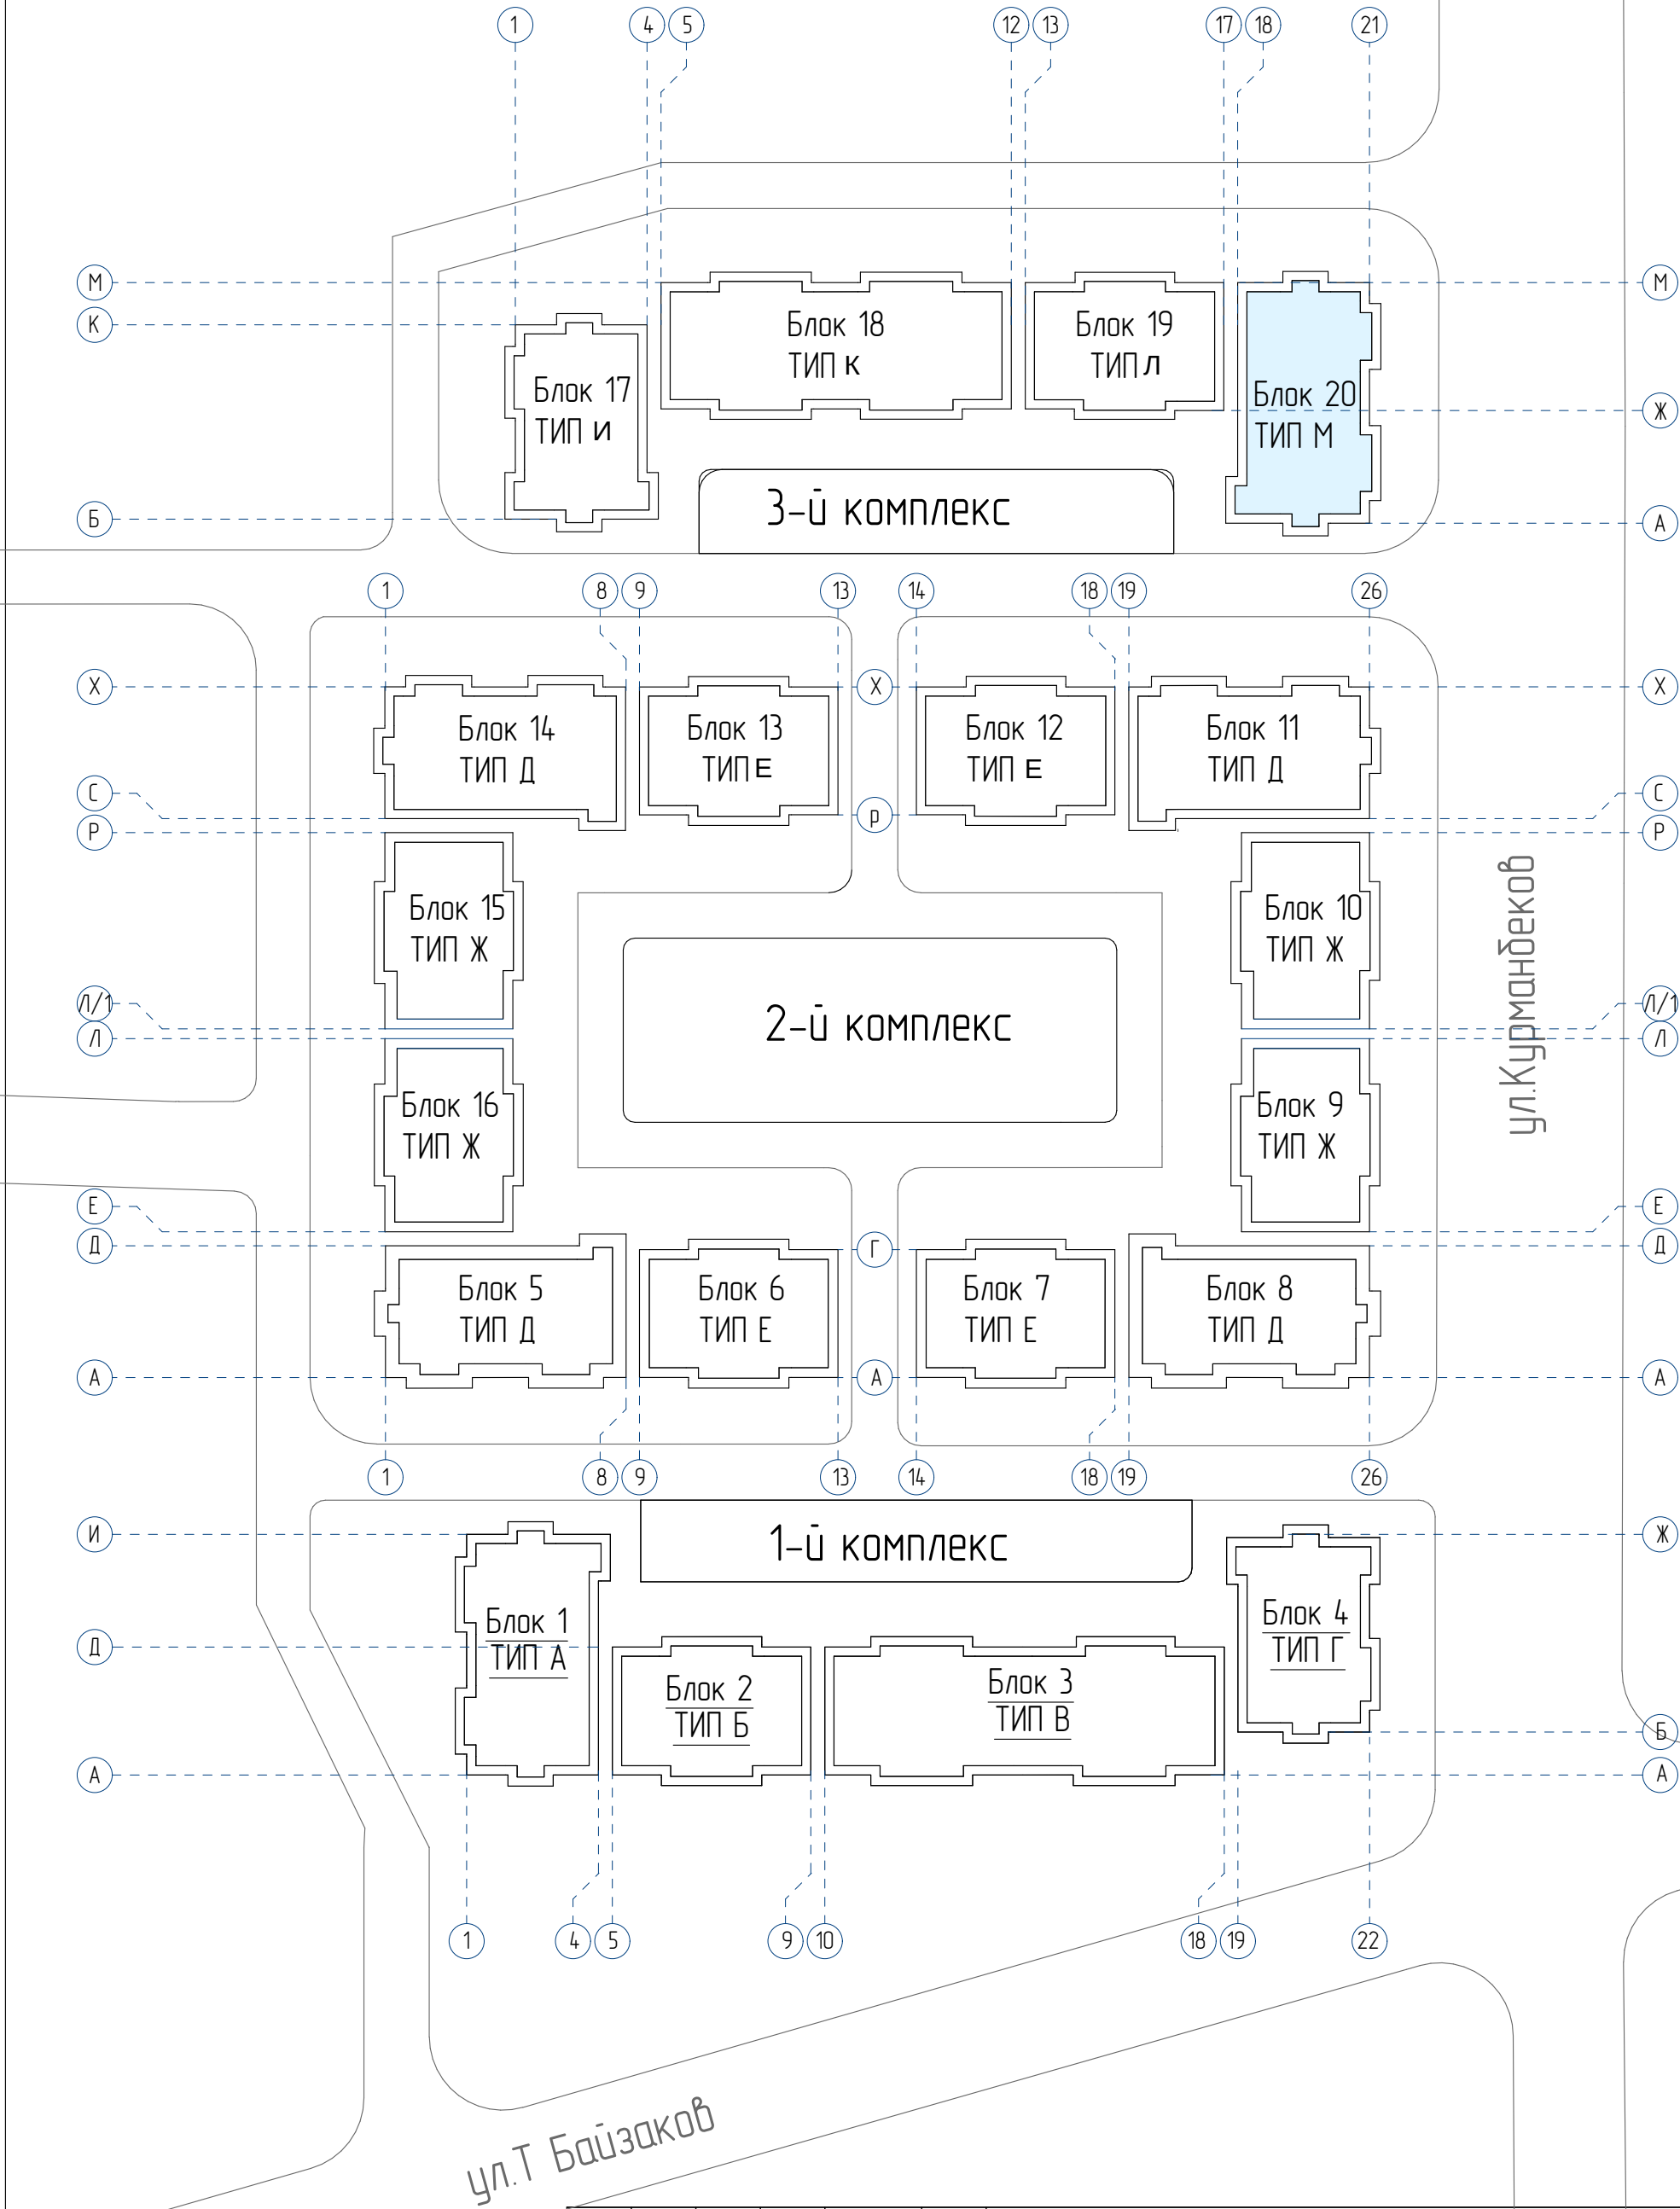Схема блокіроўкі “Асман 9 Жалал-Абад”




ул.Т Байзаков

						Шифр: Б/Ш		-АР	
						Проектирование 15-ти этажного жилого комплекса «Асман Резиденс №9» в нижних этажах с подземным автопаркингом по ул. Ю.Абдурахманов в г. Жалал-Абад			
изм	Кол уч	Лист	№-док	Подпись	Дата				
ГАП		Койчуманов У.				"Асман 9" 1-комплекс (Блок 20 ТИП М)	Стадия	Лист	Листов
Архитектор		Токтосунов А.							
						Схема блокировки (1)	ОсОО "Мега Нур Сити" г. Ош 2024 г.		
Архитектор		Бекболот у С							

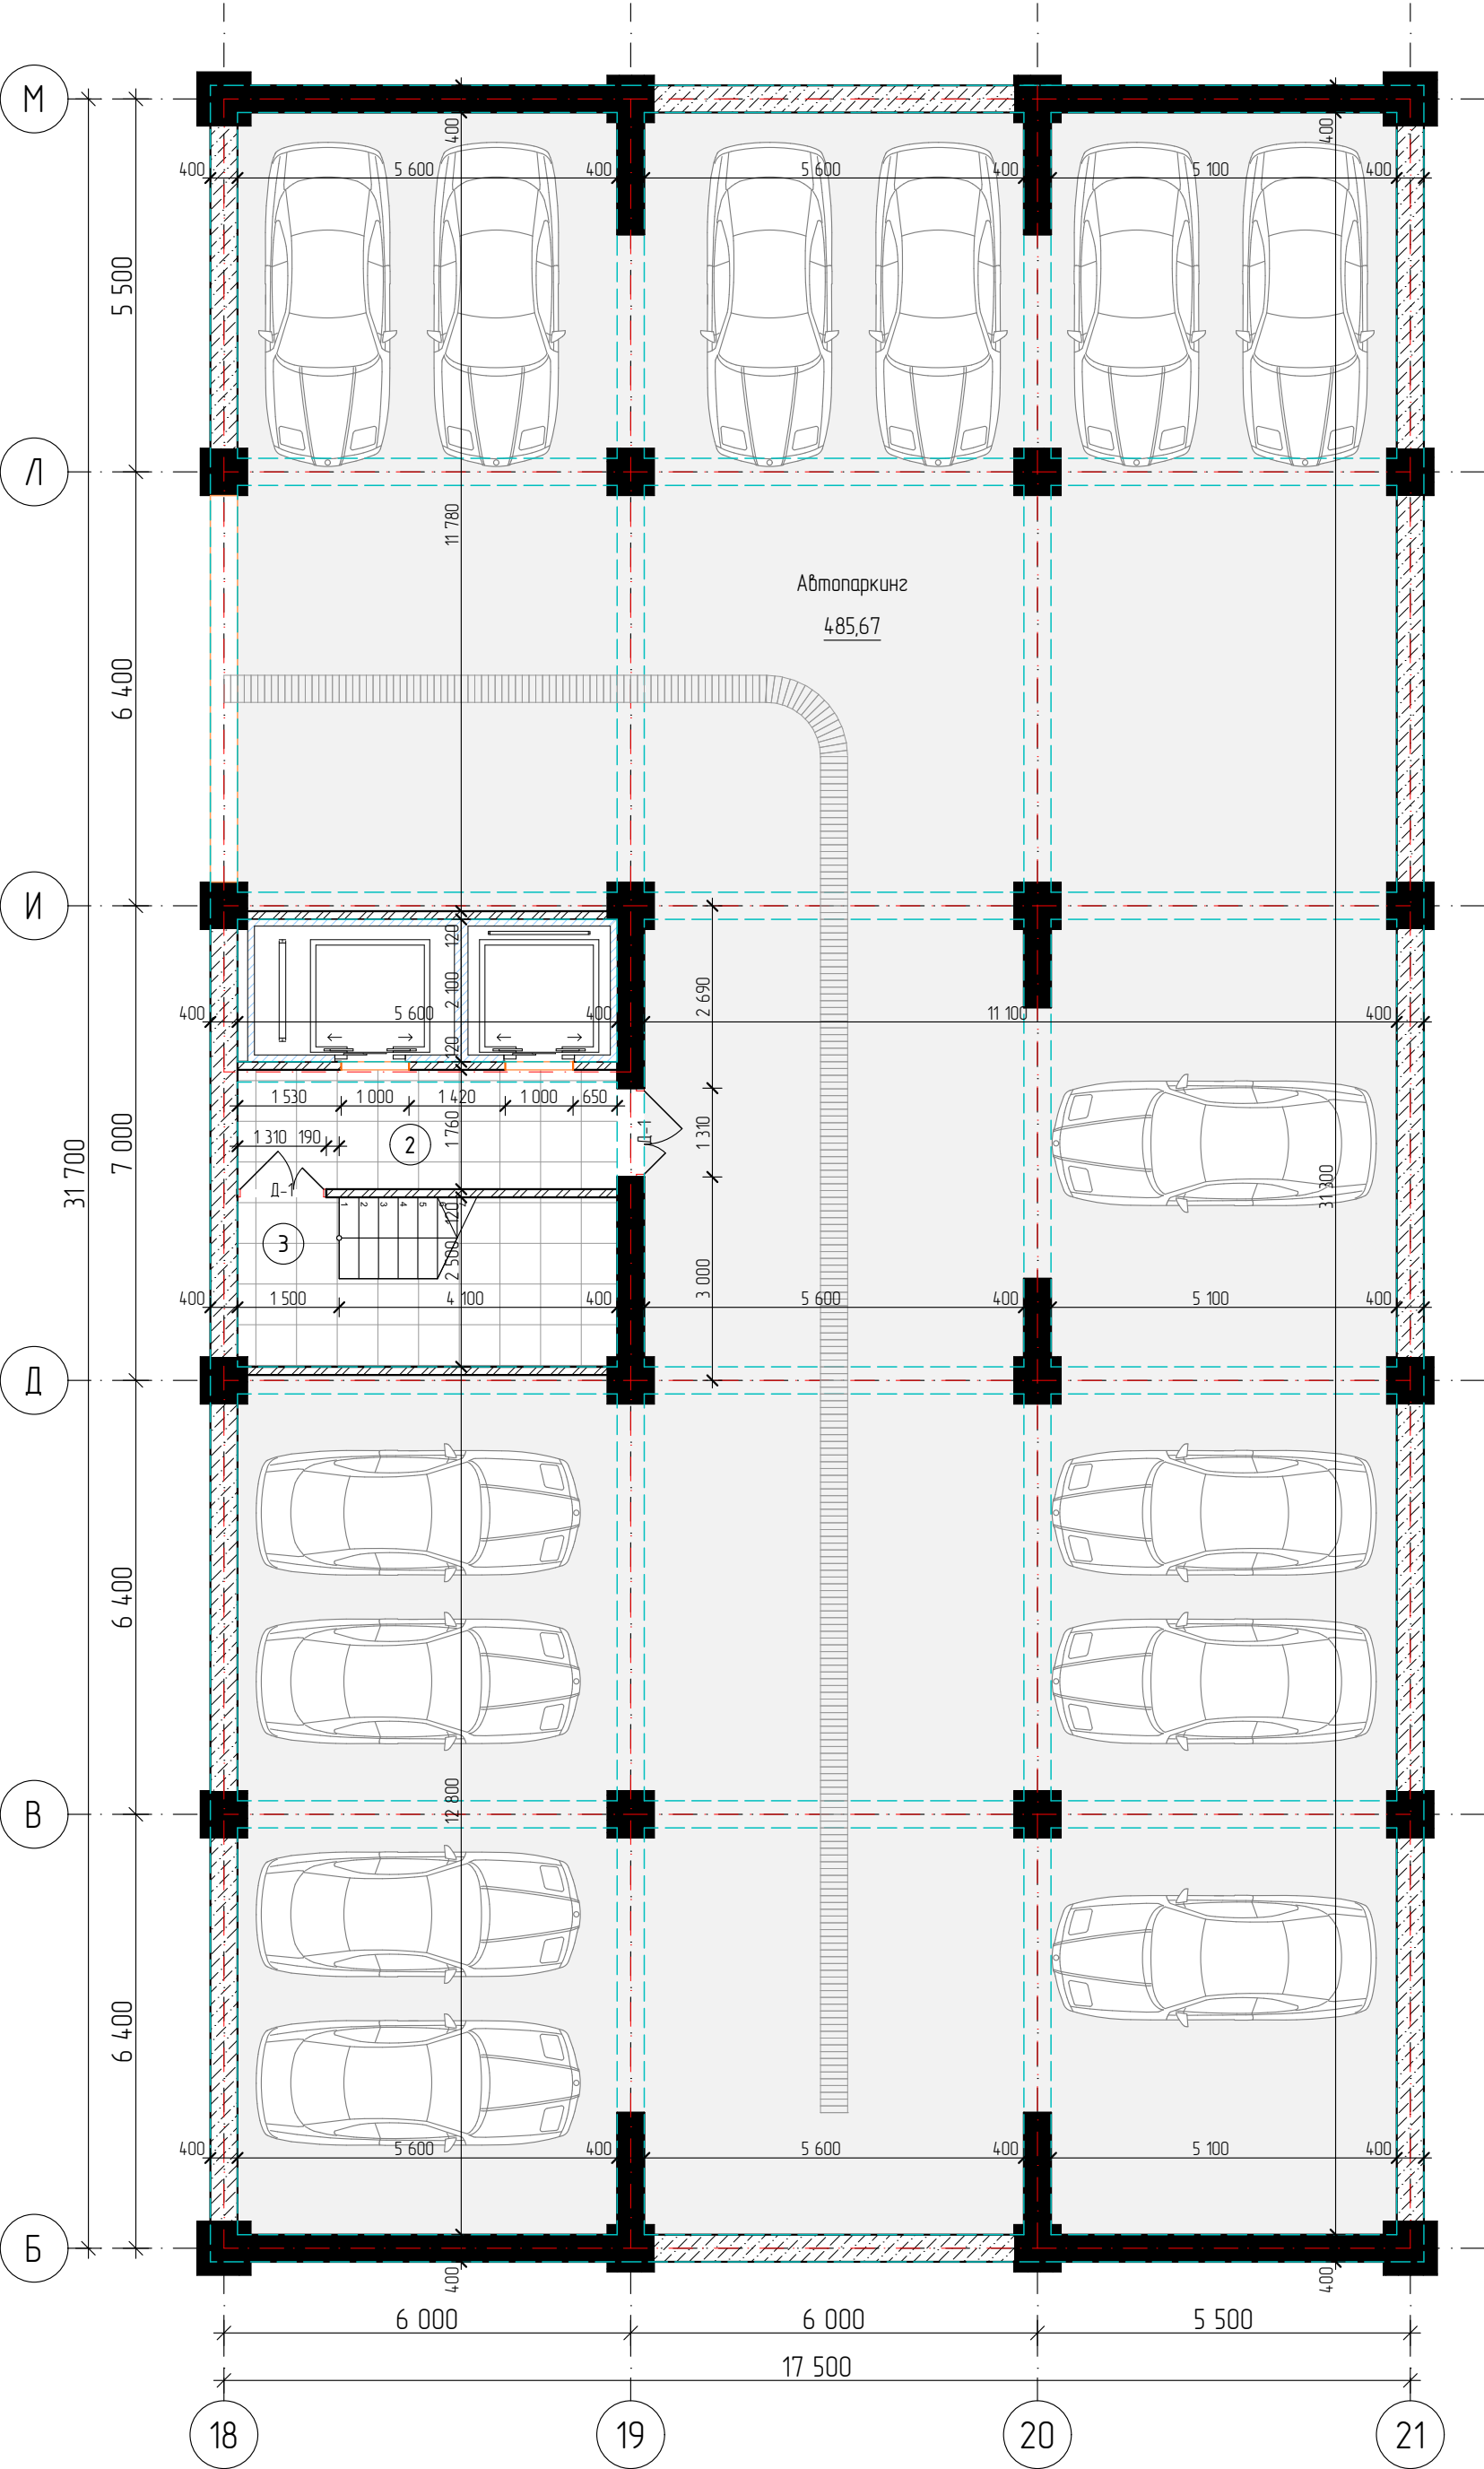

Экспликация на отм 3.100			
	№	Название Зоны	Площадь
	1	Автопаркинз	485,67
	2	Лифтовой холл	9,85
	3	Лестничный клетка	13,96
			509,48 м²


						Шифр: Б/Ш				-АР	
						Проектирование 15-ти этажного жилого комплекса «Асман Резиденс №9» в нижних этажах с подземным автопаркингом по ул. Ю.Абдурахманов в г. Жалал-Абад					
изм	Кол	уч	Лист	№-док	Подпись	Дата	"Асман 9" <u>1-комплекс (Блок 20 ТИП)</u>	Стадия	Лист	Листов	
ГАП		Кайчуманов У.									
Архитектор		Токтасунов А.									
Архитектор		Бекболот у С					План на отм. -6.600 М 1:100 /Автопаркинз/	ООО "Мега Нур Сити" г. Ош 2024 г.			

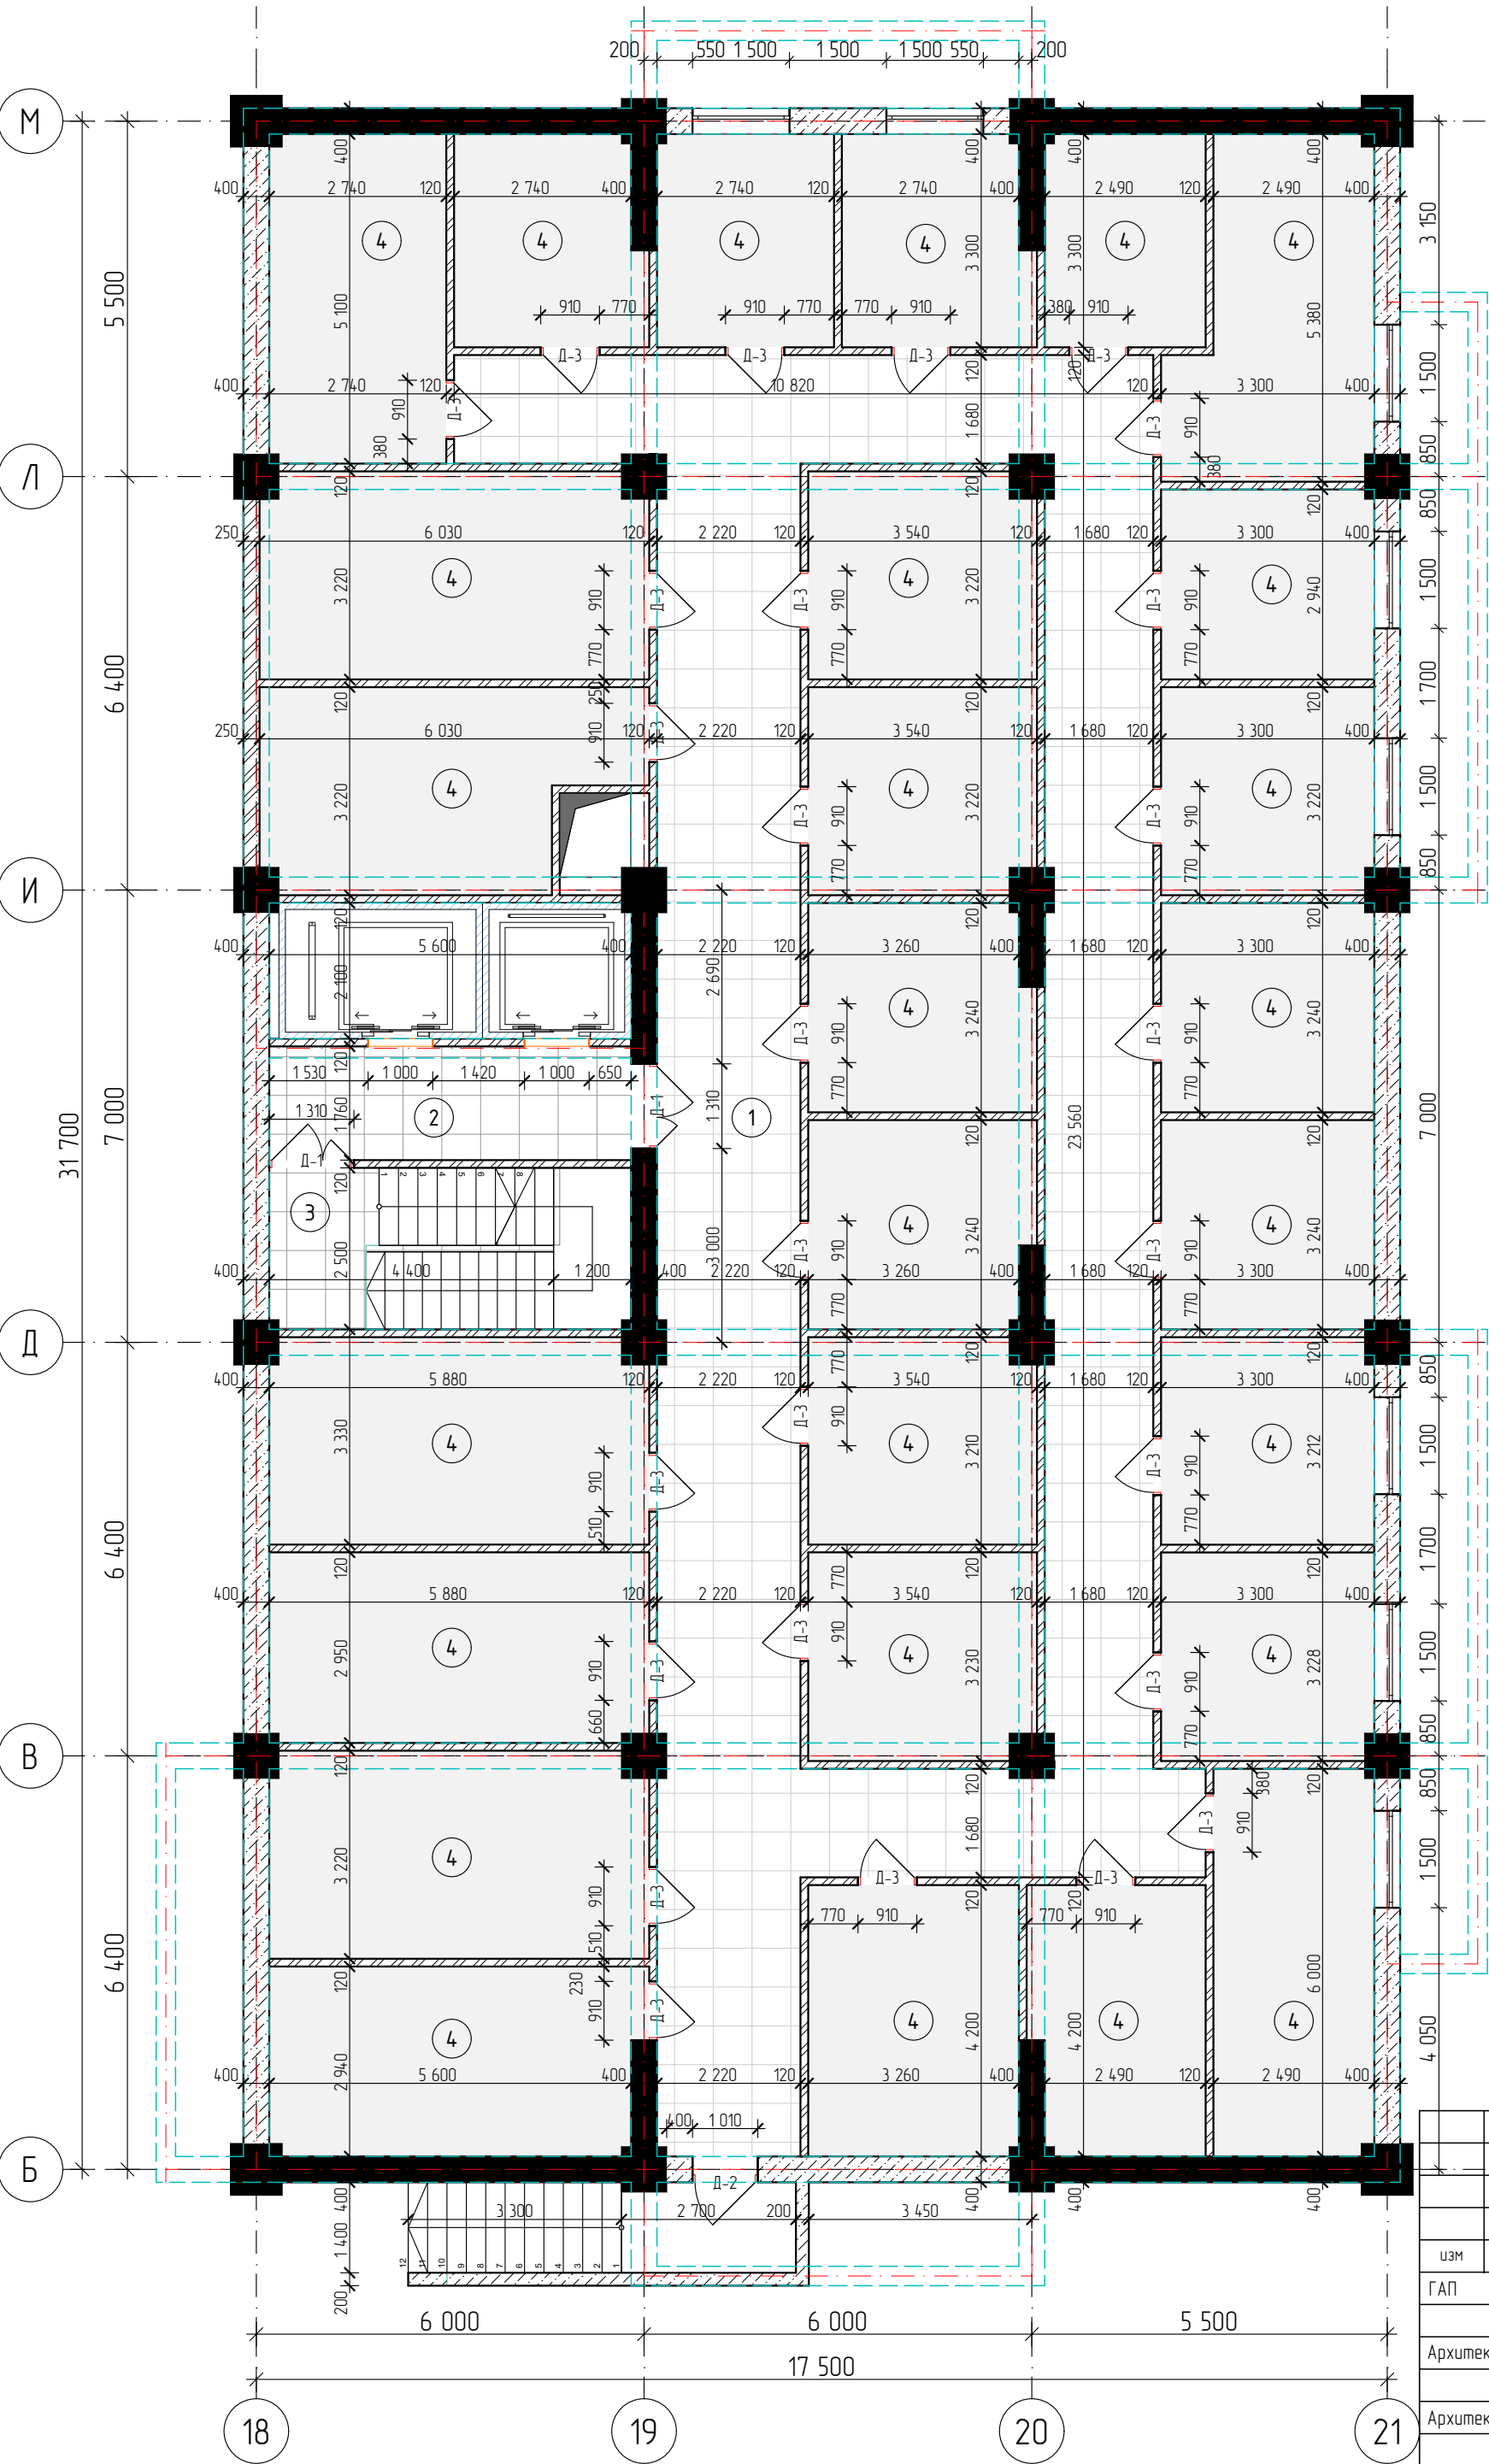

03 Экспликация на отм.-2.900			
	№	Название Зоны	Площадь
	1	Коридор	119,70
	2	Лифтовой холл	9,85
	3	Лестничный клетка	13,96
	4	Кладовая	341,36
			484,87 м²


Шифр: Б/Ш						-АР		
Проектирование 15-ти этажного жилого комплекса «Асман Резиденс №9» в нижних этажах с подземным автопаркингом по ул. Ю.Абдурахманов в г. Жалал-Абад								
изм	Кол.уч	Лист	№-док	Подпись	Дата	"Асман 9" 1-комплекс (Блок 20. ТИП 1.)	Стадия	Лист
ГАП	Койчуманов У.							Листов
Архитектор		Токтосунов А.				План на отм. -2.900 М 1:100 /Кладовая/ (2)	ООО "Мега Нур Сити" г. Ош 2024 г.	
Архитектор		Бекболот у С						


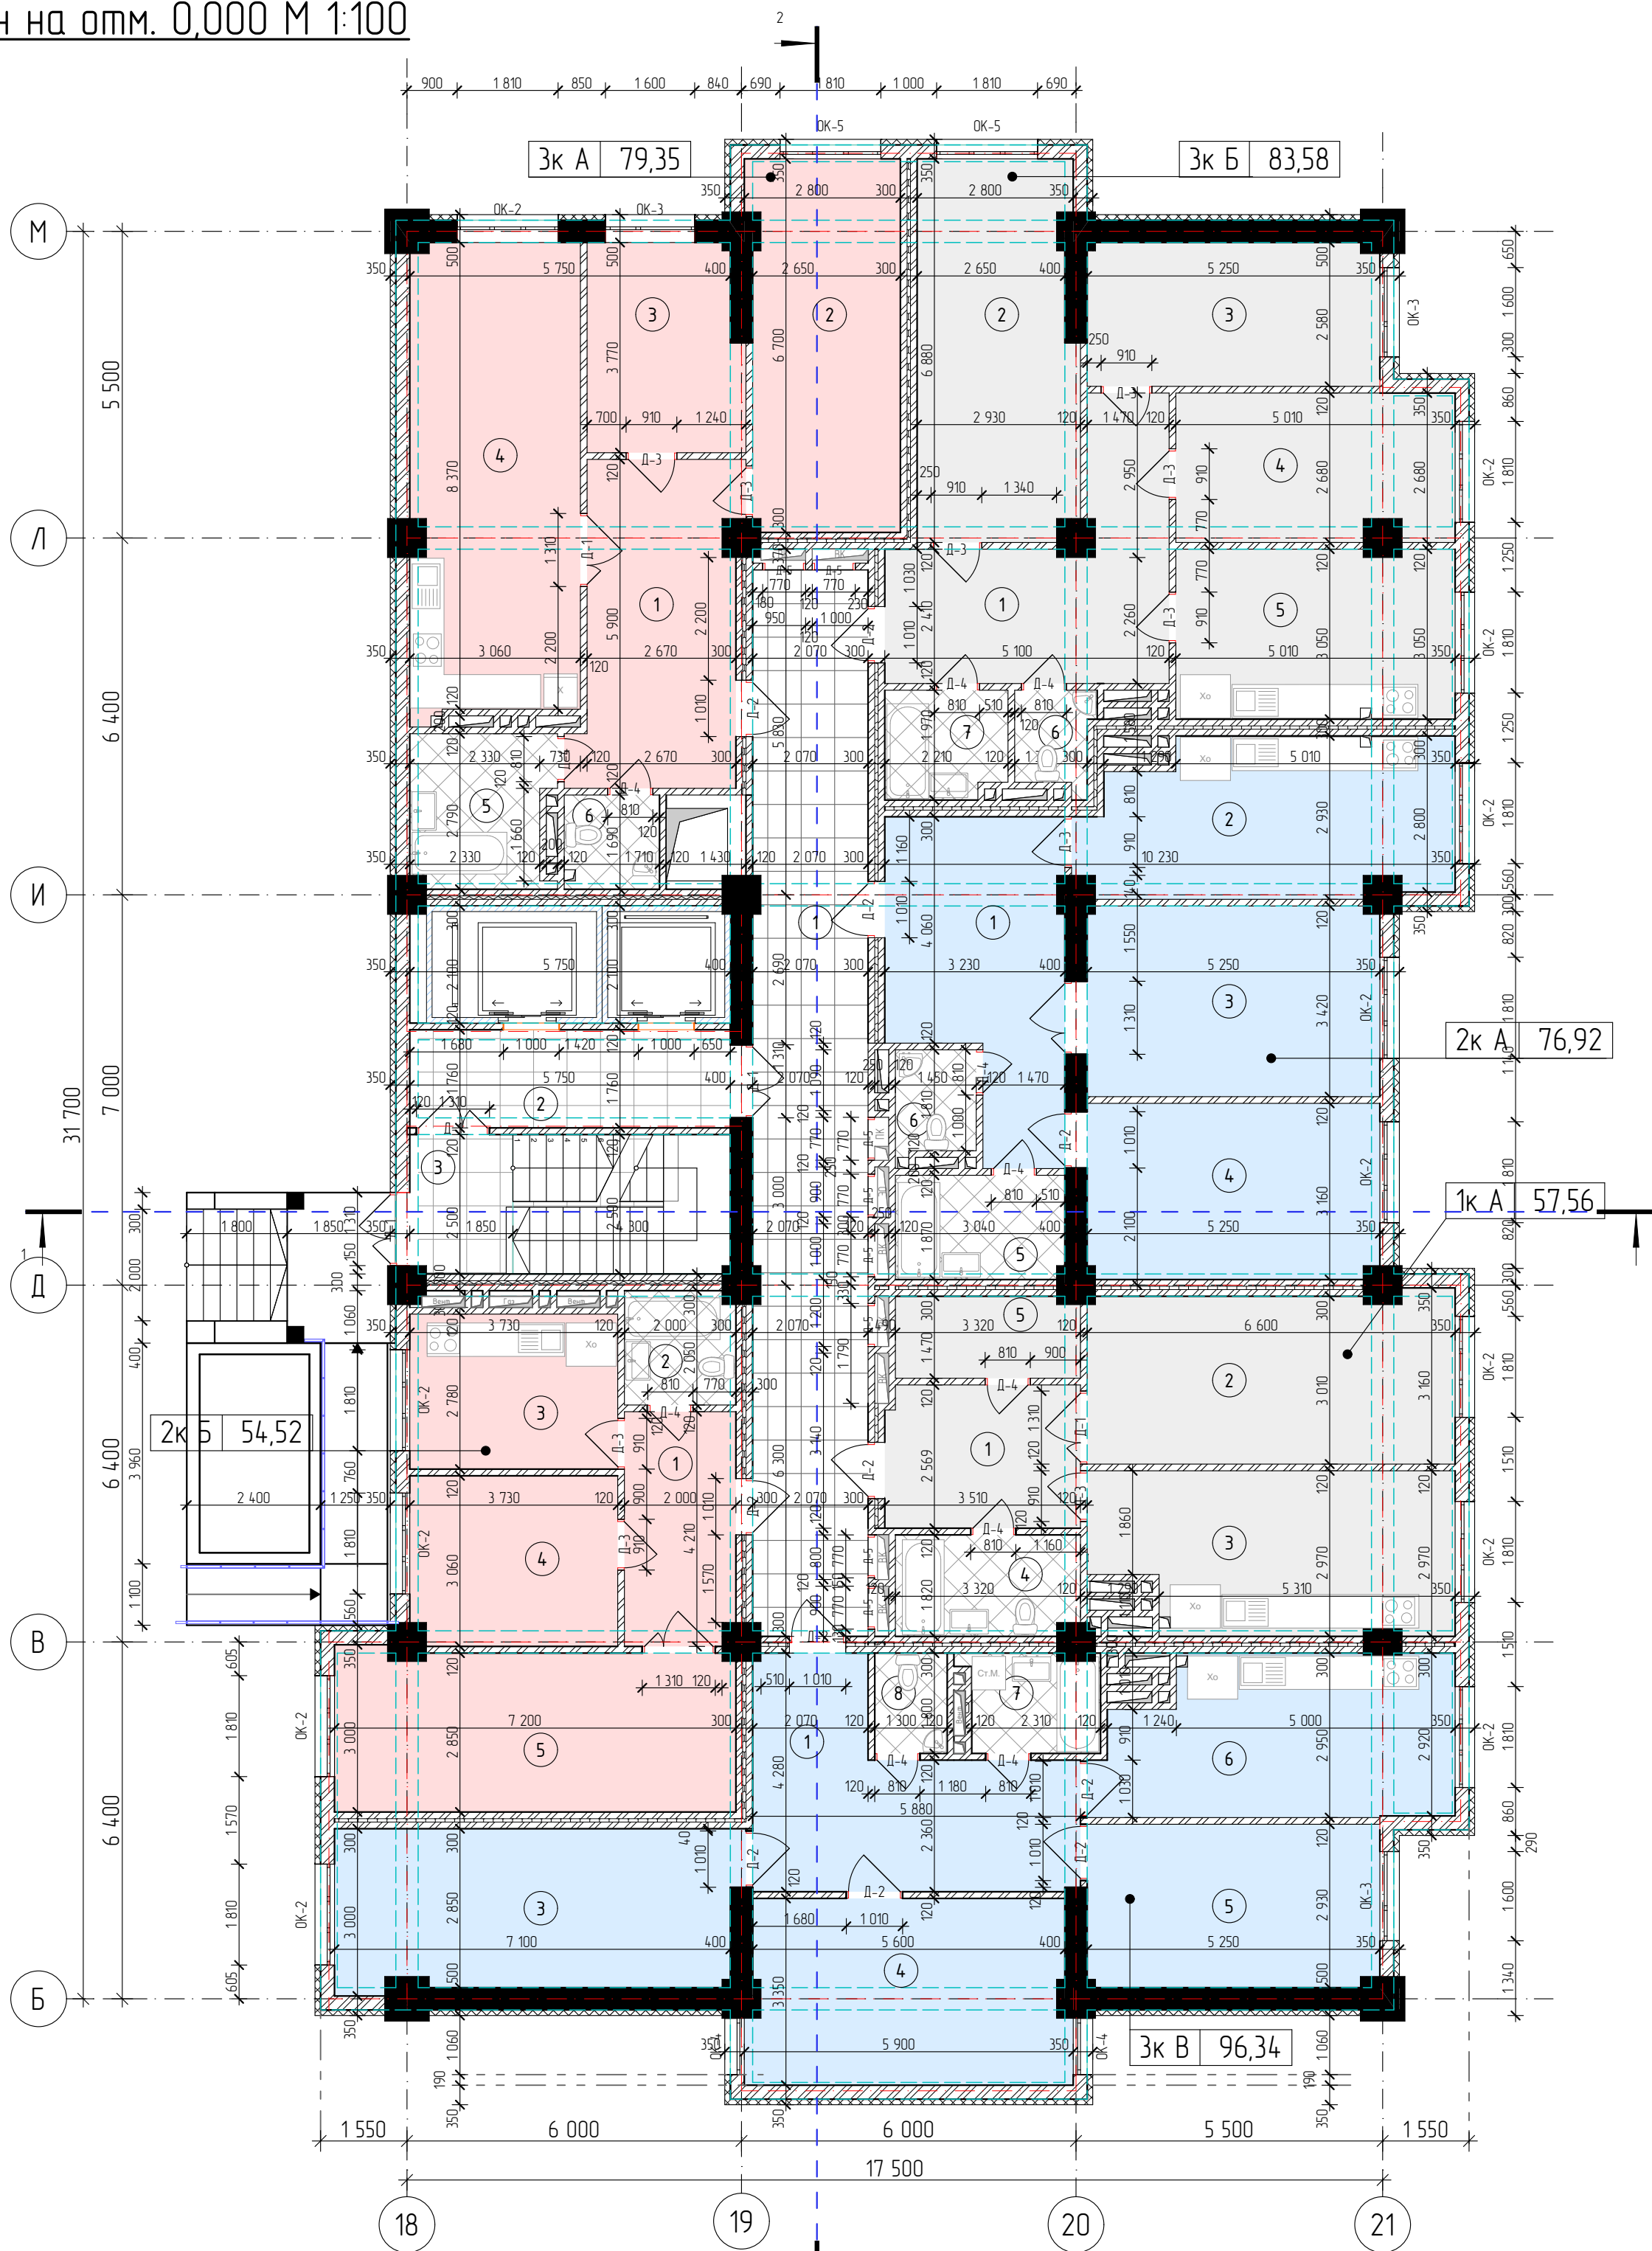
План на отг. 0,000 М 1:100




Экспликация				Шифр: Б/Ш	-АР	Проектирование 15-ти этажного жилого комплекса «Асман Резиденс №9» в нижних этажах с подземным автопаркингом по ул. Ю.Абдрахманова в г. Жалал-Абад	Листов		ОсОО "Мега Нур Сити" 2.0ш.2024.г.
	№	Название Зоны	Площадь				Стadia	Лист	
	1	Коридор	39,35						
	2	Лифтовой холл	9,85						
	3	Лестничный клетка	13,96						
			63,16 м²						
1к А									
	1	Прихожая	8,93						
	2	Гостиная	19,88						
	3	Спальня	18,00						
	4	Ванная	5,93						
	5	Кладовья	4,82						
			57,56 м²						
2к А									
	1	Прихожая	16,32						
	2	Кухня	17,88						
	3	Гостиная	17,89						
	4	Спальня	16,48						
	5	Ванная	5,65						
	6	Санузел	2,70						
			76,92 м²						
2к Б									
	1	Прихожая	8,31						
	2	Ванная	4,04						
	3	Кладовья	10,37						
	4	Кладовья	11,28						
	5	Гостиная	20,52						
			54,52 м²						
3к А									
	1	Прихожая	16,17						
	2	Спальня	17,76						
	3	Спальня	10,22						
	4	Гостиная со студиио	25,52						
	5	Ванная	6,79						
	6	Санузел	2,89						
			79,35 м²						
3к Б									
	1	Прихожая	16,22						
	2	Спальня	19,09						
	3	Спальня	13,45						
	4	Гостсин	13,13						
	5	Гостиная со студиио	15,18						
	6	Санузел	2,33						
	7	Ванная	4,18						
			83,58 м²						
3к В									
	1	Спальня	17,81						
	3	Гостиная	20,48						
	4	Спальня	18,91						
	5	Спальня	15,29						
	6	Спальня	17,38						
	7	Ванная	4,13						
	8	Санузел	2,34						
			96,34 м²						
			511,43 м²						

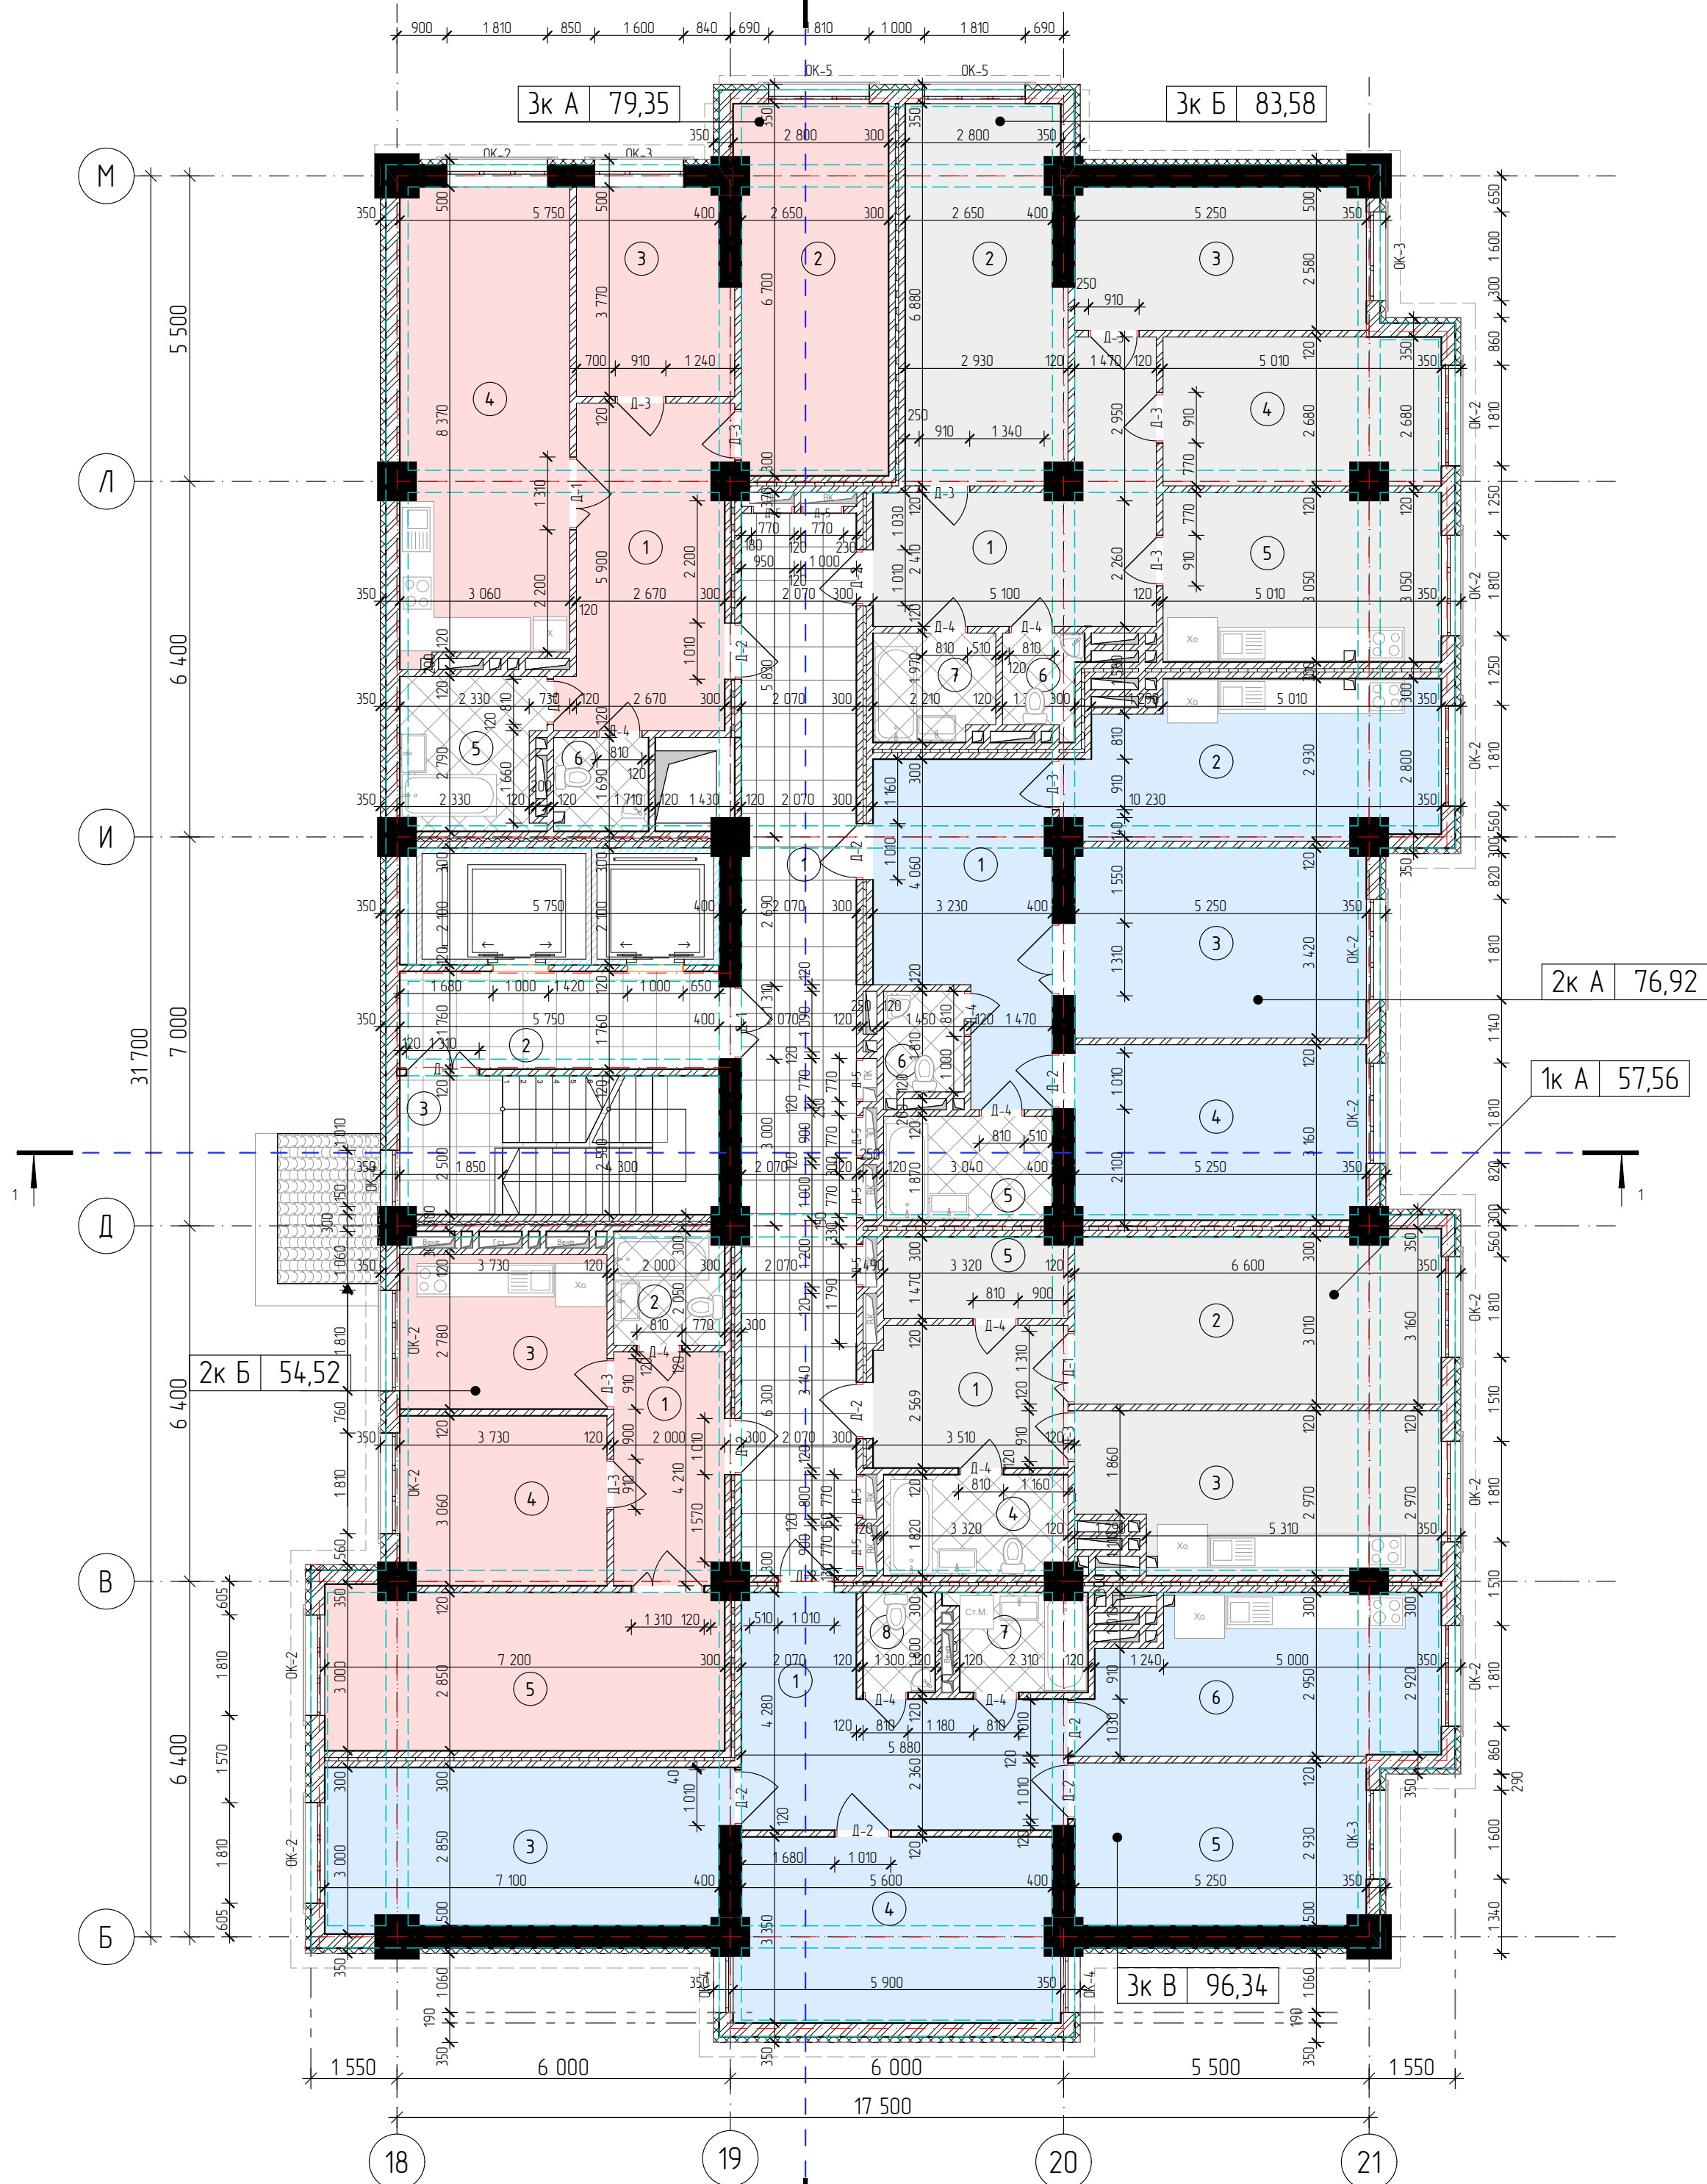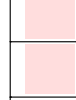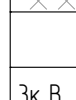План с 2-го по 5-ти этажи на отп. от 9,300 до 12,400



Экспликация				Шифр: Б/Ш	-АР	Проектирование 15-ти этажного жилого комплекса «Асман Резиденс №9» в нижних этажах с подземным автостоянгом по ул. Ю.Абдурахманов в г. Жалал-Абад	Дата	Подпись	№ док	Лист	Кол.уч	изм	ГАП	Архитектор	Тех.специалист А	Бюджетный С	Архитектор
	№	Название Зоны	Площадь														
	1	Коридор	39,35														
	2	Лифтовой холл	10,12														
	3	Лестничная клетка	14,31														
			63,78 м²														
1к А																	
	1	Прихожая	8,93														
	2	Гостиная	19,88														
	3	Спальня	18,00														
	4	Ванная	5,93														
	5	Кладовая	4,82														
			57,56 м²														
2к А																	
	1	Прихожая	16,32														
	2	Кухня	17,88														
	3	Гостиная	17,89														
	4	Спальня	16,48														
	5	Ванная	5,65														
	6	Санузел	2,70														
			76,92 м²														
2к Б																	
	1	Прихожая	8,31														
	2	Ванная	4,04														
	3	Кладовая	10,37														
	4	Кладовая	11,28														
	5	Гостиная	20,52														
			54,52 м²														
3к А																	
	1	Прихожая	16,17														
	2	Спальня	17,76														
	3	Спальня	10,22														
	4	Гостиная со студией	25,52														
	5	Ванная	6,79														
	6	Санузел	2,89														
			79,35 м²														
3к Б																	
	1	Прихожая	16,22														
	2	Спальня	19,09														
	3	Спальня	13,45														
	4	Гостин	13,13														
	5	Гостиная со студией	15,18														
	6	Санузел	2,33														
	7	Ванная	4,18														
			83,58 м²														
3к В																	
	1	Спальня	17,81														
	3	Гостиная	20,48														
	4	Спальня	18,91														
	5	Спальня	15,29														
	6	Спальня	17,38														
	7	Ванная	4,13														
	8	Санузел	2,34														
			96,34 м²														
			512,05 м²														

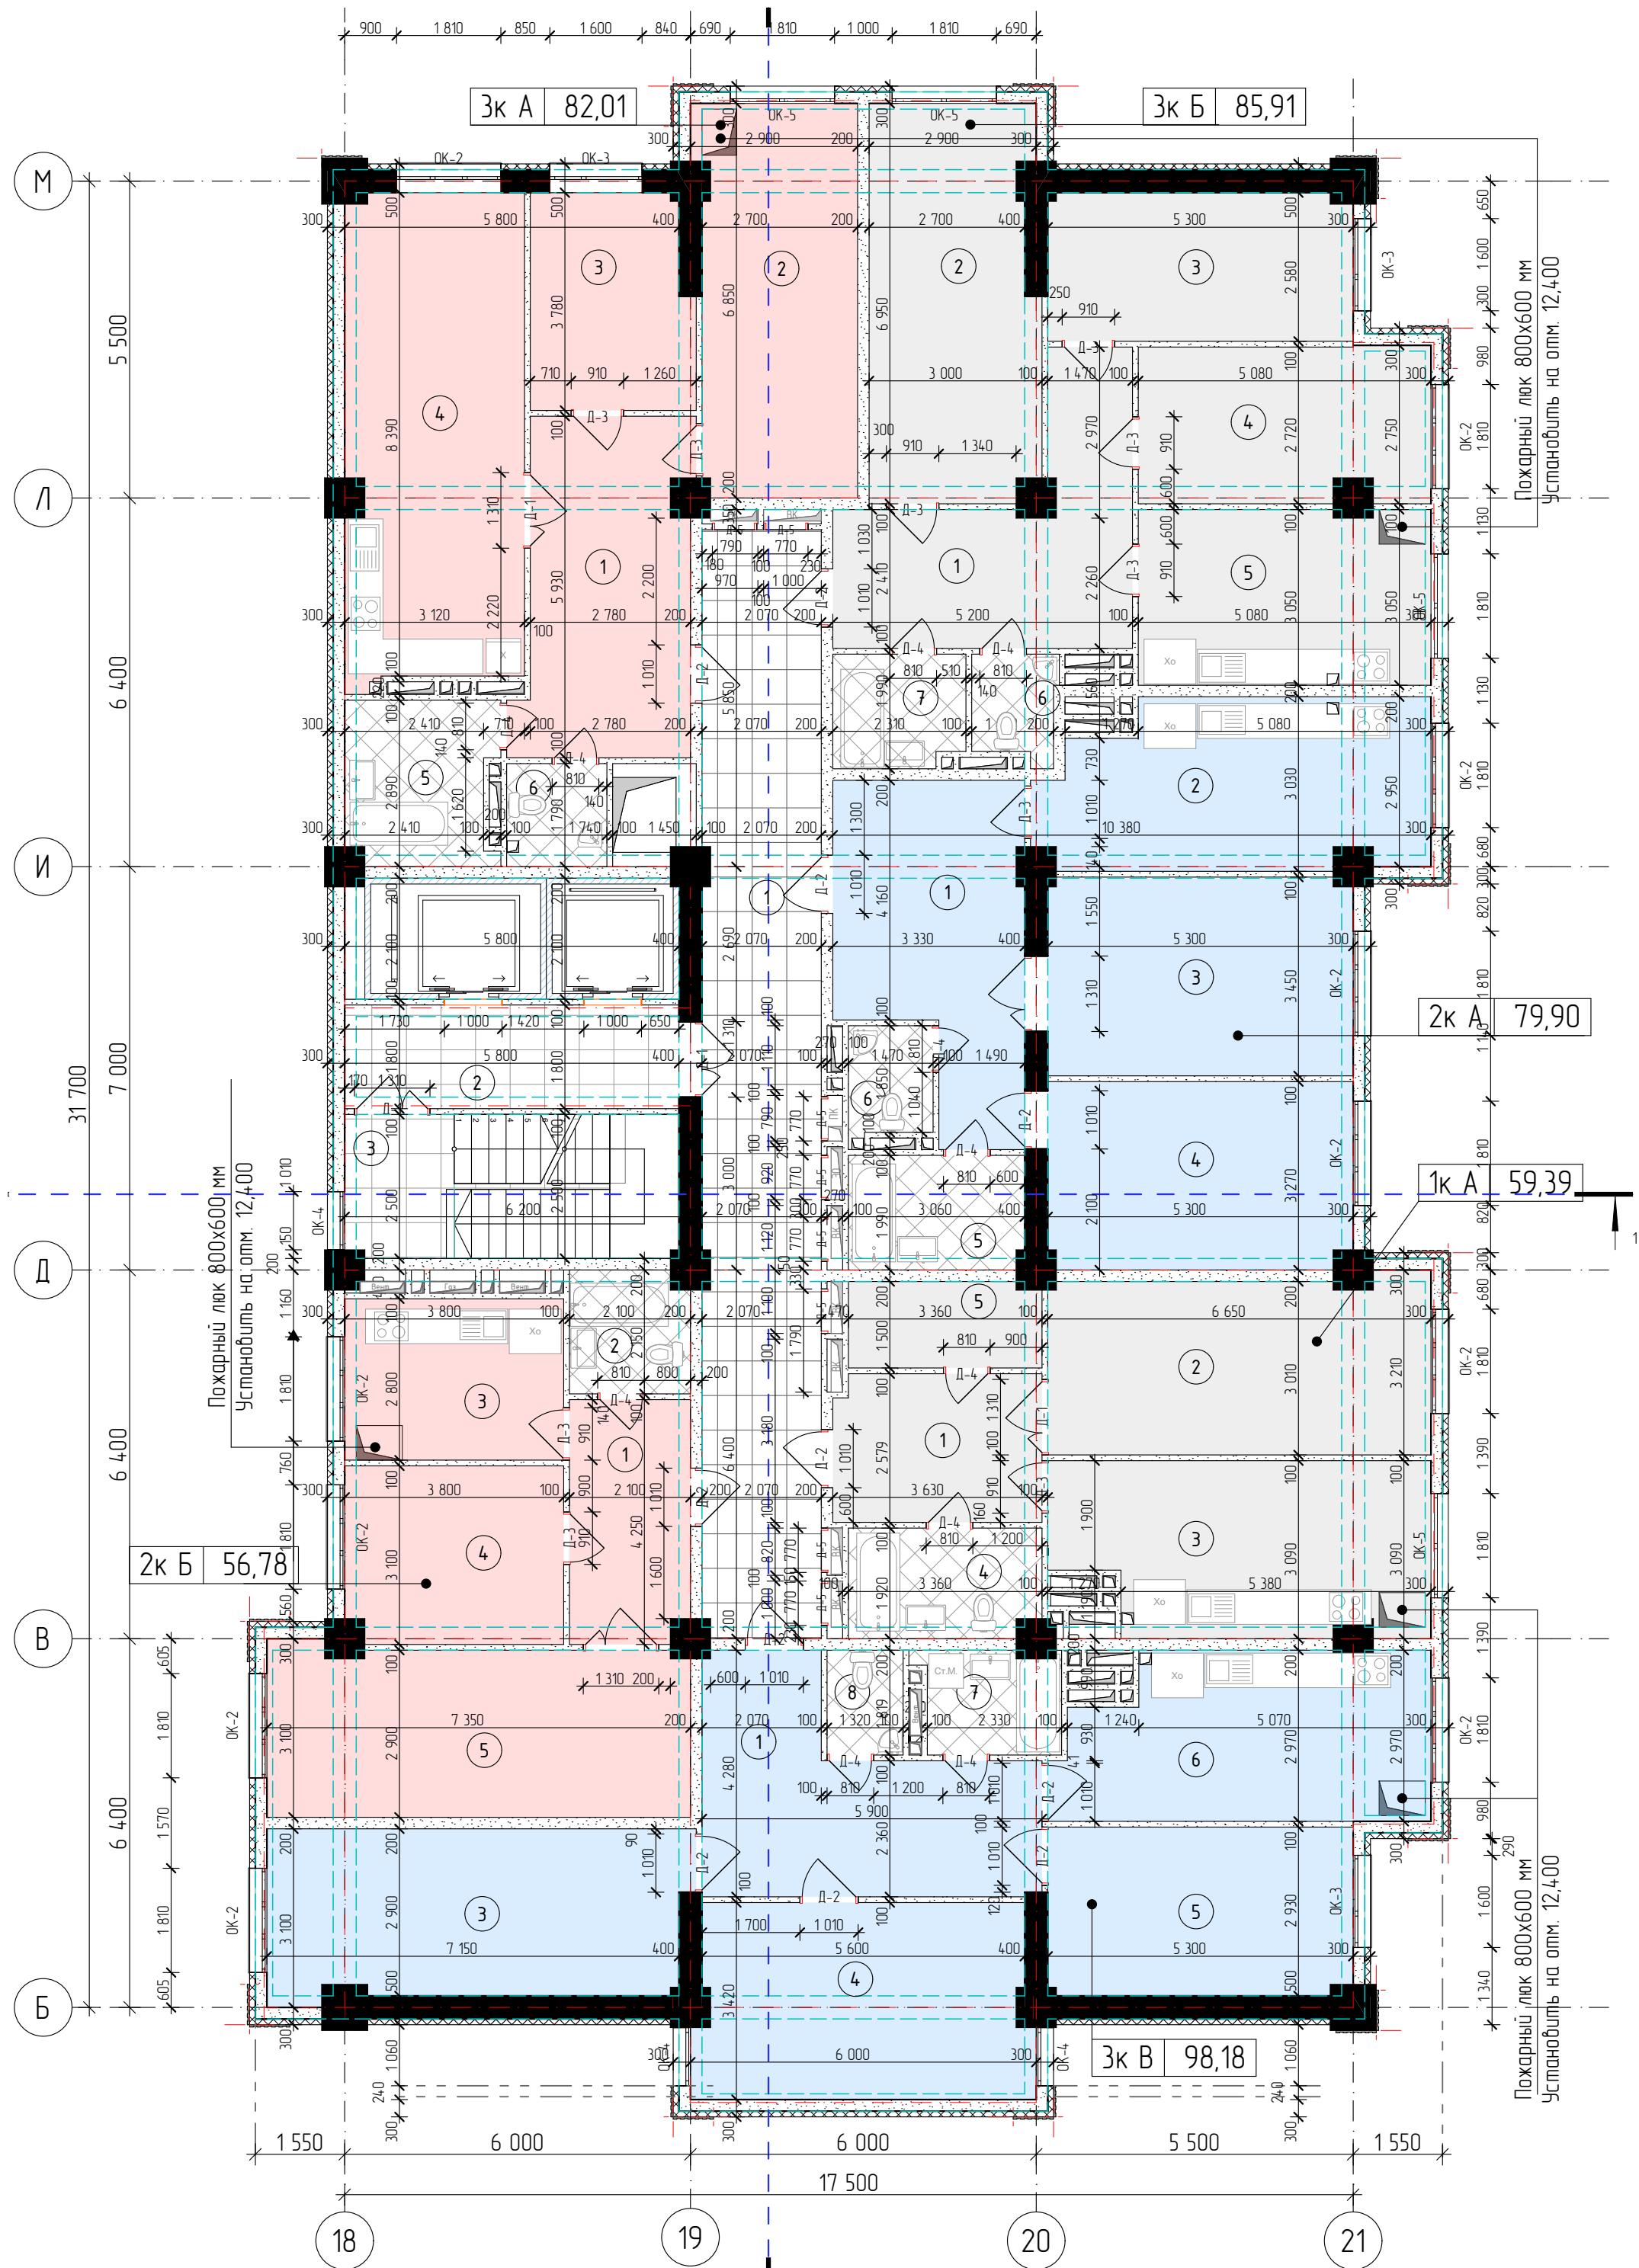План с 6-го по 15-ти этажи на отм. от 12,500 до 43,400



03 Экспликация на отм 3,100 копия 1		
№	Название Зоны	Площадь
1	Коридор	39,59
2	Лифтовой холл	10,44
3	Лестничная клетка	14,43
		64,46 м²
1к А		
1	Прихожая	9,25
2	Гостиная	20,09
3	Спальня	18,79
4	Ванная	6,29
5	Кладовая	4,97
		59,39 м²
2к А		
1	Прихожая	17,10
2	Кухня	18,70
3	Гостиная	18,10
4	Спальня	17,16
5	Ванная	6,04
6	Санузел	2,80
		79,90 м²
2к Б		
1	Прихожая	8,77
2	Ванная	4,39
3	Кладовая	10,64
4	Кладовая	11,62
5	Гостиная	21,36
		56,78 м²
3к А		
1	Прихожая	16,76
2	Спальня	18,54
3	Спальня	10,32
4	Гостиная со студией	26,06
5	Ванная	7,22
6	Санузел	3,11
		82,01 м²
3к Б		
1	Прихожая	16,49
2	Спальня	19,74
3	Спальня	13,57
4	Гостин	13,54
5	Гостиная со студией	15,39
6	Санузел	2,74
7	Ванная	4,44
		85,91 м²
3к В		
1	Спальня	17,85
3	Гостиная	21,07
4	Спальня	19,44
5	Спальня	15,43
6	Спальня	17,77
7	Ванная	4,22
8	Санузел	2,40
		98,18 м²
		526,63 м²

								Шифр: Б/Ш		-АР			
										Проектирование 15-ти этажного жилого комплекса «Асман Резиденс №9» в нижних этажах с подземным автостоянгом по ул. Ю.Абдурахманов в г. Жалал-Абад			
										Стация		Лист	Листов
										"Асман 9" 1-комплекс (Блок 20 ТИП 1)			
										План с 6-го по 15-ти этажи на отм. от 12,500 до 43,400		Листов "Мета Нур Сити" 2.0шт 2024 г.	

Блок	2	ТИП	Б
-------------	----------	------------	----------

Блок 2			Тип Б		
тип	1-ком А	2-ком А	2-ком Г	2-ком В	2-ком Б
№	1	2	3	4	5
м2	44,99 м2	72,97 м2	72,6 м2	75,3 м2	72,83 м2
1 этаж	1	2	3	4	5
2 этаж	6	7	8	9	10
3 этаж	11	12	13	14	15
4 этаж	16	17	18	19	20
5 этаж	21	22	23	24	25
м2	46,37 м2	74,99 м2	75,15 м2	77,28 м2	75,72 м2
6 этаж	26	27	28	29	30
7 этаж	31	32	33	34	35
8 этаж	36	37	38	39	40
9 этаж	41	42	43	44	45
10 этаж	46	47	48	49	50
11 этаж	51	52	53	54	55
12 этаж	56	57	58	59	60
13 этаж	61	62	63	64	65
14 этаж	66	67	68	69	70
15 этаж	71	72	73	74	75
итого: 75 квартир					

Блок	3	ТИП	В
------	---	-----	---

Блок	4	ТИП	Г
-------------	----------	------------	----------

Блок 4			Тип Г		
тип	2-ком Б	2-ком А	2-ком В	3-ком А	2-ком Г
№	1	2	3	4	5
м2	62,8 м2	71,72 м2	73,62 м2	88,3 м2	59,62 м2
1 этаж	1	2	3	4	5
2 этаж	6	7	8	9	10
3 этаж	11	12	13	14	15
4 этаж	16	17	18	19	20
5 этаж	21	22	23	24	25
м2	65,04 м2	73,74 м2	75,81 м2	90,88 м2	62,03 м2
6 этаж	26	27	28	29	30
7 этаж	31	32	33	34	35
8 этаж	36	37	38	39	40
9 этаж	41	42	43	44	45
10 этаж	46	47	48	49	50
11 этаж	51	52	53	54	55
12 этаж	56	57	58	59	60
13 этаж	61	62	63	64	65
14 этаж	66	67	68	69	70
15 этаж	71	72	73	74	75
всего 75 квартир					

Блок	6	ТИП	Е
------	---	-----	---

Блок 6			Тип Е		
тип	1-ком А	2-ком А	2-ком Г	2-ком В	2-ком Б
№	1	2	3	4	5
м2	44,91 м2	73,43 м2	72,81 м2	75,66 м2	73,37 м2
1 этаж	1	2	3	4	5
2 этаж	6	7	8	9	10
3 этаж	11	12	13	14	15
4 этаж	16	17	18	19	20
5 этаж	21	22	23	24	25
м2	46,25м2	76,11 м2	74,67 м2	77,38 м2	76,21 м2
6 этаж	26	27	28	29	30
7 этаж	31	32	33	34	35
8 этаж	36	37	38	39	40
9 этаж	41	42	43	44	45
10 этаж	46	47	48	49	50
11 этаж	51	52	53	54	55
12 этаж	56	57	58	59	60
13 этаж	61	62	63	64	65
14 этаж	66	67	68	69	70
15 этаж	71	72	73	74	75
всего 75 квартир					

Блок	7	ТИП	Е
-------------	----------	------------	----------

Блок 7			Тип Е		
тип	1-ком А	2-ком А	2-ком Г	2-ком В	2-ком Б
№	1	2	3	4	5
м2	44,91 м2	73,43 м2	72,81 м2	75,66 м2	73,37 м2
1 этаж	1	2	3	4	5
2 этаж	6	7	8	9	10
3 этаж	11	12	13	14	15
4 этаж	16	17	18	19	20
5 этаж	21	22	23	24	25
м2	46,25м2	76,11 м2	74,67 м2	77,38 м2	76,21 м2
6 этаж	26	27	28	29	30
7 этаж	31	32	33	34	35
8 этаж	36	37	38	39	40
9 этаж	41	42	43	44	45
10 этаж	46	47	48	49	50
11 этаж	51	52	53	54	55
12 этаж	56	57	58	59	60
13 этаж	61	62	63	64	65
14 этаж	66	67	68	69	70
15 этаж	71	72	73	74	75
всего 75 квартир					

Блок	12	ТИП	И
-------------	-----------	------------	----------

Блок 12			Тип Е		
тип	1-ком А	2-ком А	2-ком Г	2-ком В	2-ком Б
№	1	2	3	4	5
м2	44,91 м2	73,43 м2	72,81 м2	75,66 м2	73,37 м2
1 этаж	1	2	3	4	5
2 этаж	6	7	8	9	10
3 этаж	11	12	13	14	15
4 этаж	16	17	18	19	20
5 этаж	21	22	23	24	25
м2	46,25м2	76,11 м2	74,67 м2	77,38 м2	76,21 м2
6 этаж	26	27	28	29	30
7 этаж	31	32	33	34	35
8 этаж	36	37	38	39	40
9 этаж	41	42	43	44	45
10 этаж	46	47	48	49	50
11 этаж	51	52	53	54	55
12 этаж	56	57	58	59	60
13 этаж	61	62	63	64	65
14 этаж	66	67	68	69	70
15 этаж	71	72	73	74	75
всего 75 квартир					

Блок	13	ТИП	И
-------------	-----------	------------	----------

Блок 13			Тип Е		
тип	1-ком А	2-ком А	2-ком Г	2-ком В	2-ком Б
№	1	2	3	4	5
м2	44,91 м2	73,43 м2	72,81 м2	75,66 м2	73,37 м2
1 этаж	1	2	3	4	5
2 этаж	6	7	8	9	10
3 этаж	11	12	13	14	15
4 этаж	16	17	18	19	20
5 этаж	21	22	23	24	25
м2	46,25м2	76,11 м2	74,67 м2	77,38 м2	76,21 м2
6 этаж	26	27	28	29	30
7 этаж	31	32	33	34	35
8 этаж	36	37	38	39	40
9 этаж	41	42	43	44	45
10 этаж	46	47	48	49	50
11 этаж	51	52	53	54	55
12 этаж	56	57	58	59	60
13 этаж	61	62	63	64	65
14 этаж	66	67	68	69	70
15 этаж	71	72	73	74	75
всего 75 квартир					

Блок	16	ТИП	Ж
------	----	-----	---

Блок 16					Тип Ж	
тип	1-ком Г	2-ком А	1-ком А	1-ком Б	1-ком В	2-ком Б
№	1	2	3	4	5	6
м2	44,55 м2	72,85 м2	45,73 м2	50,59 м2	46,96 м2	74,05 м2
1 этаж	1	2	3	4	5	6
2 этаж	7	8	9	10	11	12
3 этаж	13	14	15	16	17	18
4 этаж	19	20	21	22	23	24
5 этаж	25	26	27	28	29	30
м2	45,98 м2	74,92 м2	47,67 м2	52,13 м2	48,89 м2	76 м2
6 этаж	31	32	33	34	35	36
7 этаж	37	38	39	40	41	42
8 этаж	43	44	45	46	47	48
9 этаж	49	50	51	52	53	54
10 этаж	55	56	57	58	59	60
11 этаж	61	62	63	64	65	66
12 этаж	67	68	69	70	71	72
13 этаж	73	74	75	76	77	78
14 этаж	79	80	81	82	83	84
15 этаж	85	86	87	88	89	90
всего 90 квартир						

Блок	17	ТИП	К
-------------	-----------	------------	----------

Блок 17			Тип К		
тип	2-ком Б	2-ком А	2-ком В	3-ком А	2-ком Г
№	1	2	3	4	5
м2	62,73 м2	71,72 м2	74,74 м2	88,62 м2	59,75 м2
1 этаж	1	2	3	4	5
2 этаж	6	7	8	9	10
3 этаж	11	12	13	14	15
4 этаж	16	17	18	19	20
5 этаж	21	22	23	24	25
	65,51 м2	73,69 м2	76,94 м2	90,75 м2	62,14 м2
6 этаж	26	27	28	29	30
7 этаж	31	32	33	34	35
8 этаж	36	37	38	39	40
9 этаж	41	42	43	44	45
10 этаж	46	47	48	49	50
11 этаж	51	52	53	54	55
12 этаж	56	57	58	59	60
13 этаж	61	62	63	64	65
14 этаж	66	67	68	69	70
15 этаж	71	72	73	74	75
всего 75 квартир					

Блок	18	ТИП	Л
-------------	-----------	------------	----------

Блок 18		подъезд 1		Тип Л	
тип	1-ком Б	2-ком А	1-ком А	1-ком В	2-ком Б
№	1	2	3	4	5
м2	45,47 м2	72,47 м2	46,37 м2	51,61 м2	77,12 м2
1 этаж	1	2	3	4	5
2 этаж	6	7	8	9	10
3 этаж	11	12	13	14	15
4 этаж	16	17	18	19	20
5 этаж	21	22	23	24	25
	46,92 м2	75,67 м2	48,05 м2	53,2 м2	78,15 м2
6 этаж	26	27	28	29	30
7 этаж	31	32	33	34	35
8 этаж	36	37	38	39	40
9 этаж	41	42	43	44	45
10 этаж	46	47	48	49	50
11 этаж	51	52	53	54	55
12 этаж	56	57	58	59	60
13 этаж	61	62	63	64	65
14 этаж	66	67	68	69	70
15 этаж	71	72	73	74	75
Блок 18		подъезд 2		Тип Л	
тип	2-ком В	1-ком Г	1-ком Д	2-ком Г	1-ком Е
№	1	2	3	4	5
м2	77,12 м2	51,61 м2	46,37 м2	72,47 м2	45,47 м2
1 этаж	1	2	3	4	5
2 этаж	6	7	8	9	10
3 этаж	11	12	13	14	15
4 этаж	16	17	18	19	20
5 этаж	21	22	23	24	25
	79,51 м2	53,04 м2	48,36 м2	74,48 м2	59,58 м2
6 этаж	26	27	28	29	30
7 этаж	31	32	33	34	35
8 этаж	36	37	38	39	40
9 этаж	41	42	43	44	45
10 этаж	46	47	48	49	50
11 этаж	51	52	53	54	55
12 этаж	56	57	58	59	60
13 этаж	61	62	63	64	65
14 этаж	66	67	68	69	70
15 этаж	71	72	73	74	75
итого 150 квартир					

Блок	19	ТИП	И
-------------	-----------	------------	----------

Блок 19			Тип И		
тип	2-ком Б	2-ком В	2-ком Г	2-ком А	1-ком А
№	1	2	3	4	5
м2	73,68 м2	75,66 м2	72,62 м2	73,55 м2	44,9 м2
1 этаж	1	2	3	4	5
2 этаж	6	7	8	9	10
3 этаж	11	12	13	14	15
4 этаж	16	17	18	19	20
5 этаж	21	22	23	24	25
м2	76,32 м2	77,38 м2	74,53 м2	76,3 м2	46,23 м2
6 этаж	26	27	28	29	30
7 этаж	31	32	33	34	35
8 этаж	36	37	38	39	40
9 этаж	41	42	43	44	45
10 этаж	46	47	48	49	50
11 этаж	51	52	53	54	55
12 этаж	56	57	58	59	60
13 этаж	61	62	63	64	65
14 этаж	66	67	68	69	70
15 этаж	71	72	73	74	75
всего 75 квартир					

