


Генеральный план

Север

Жилой комплекс "Кара-Балта сити" в городе Кара-Балта

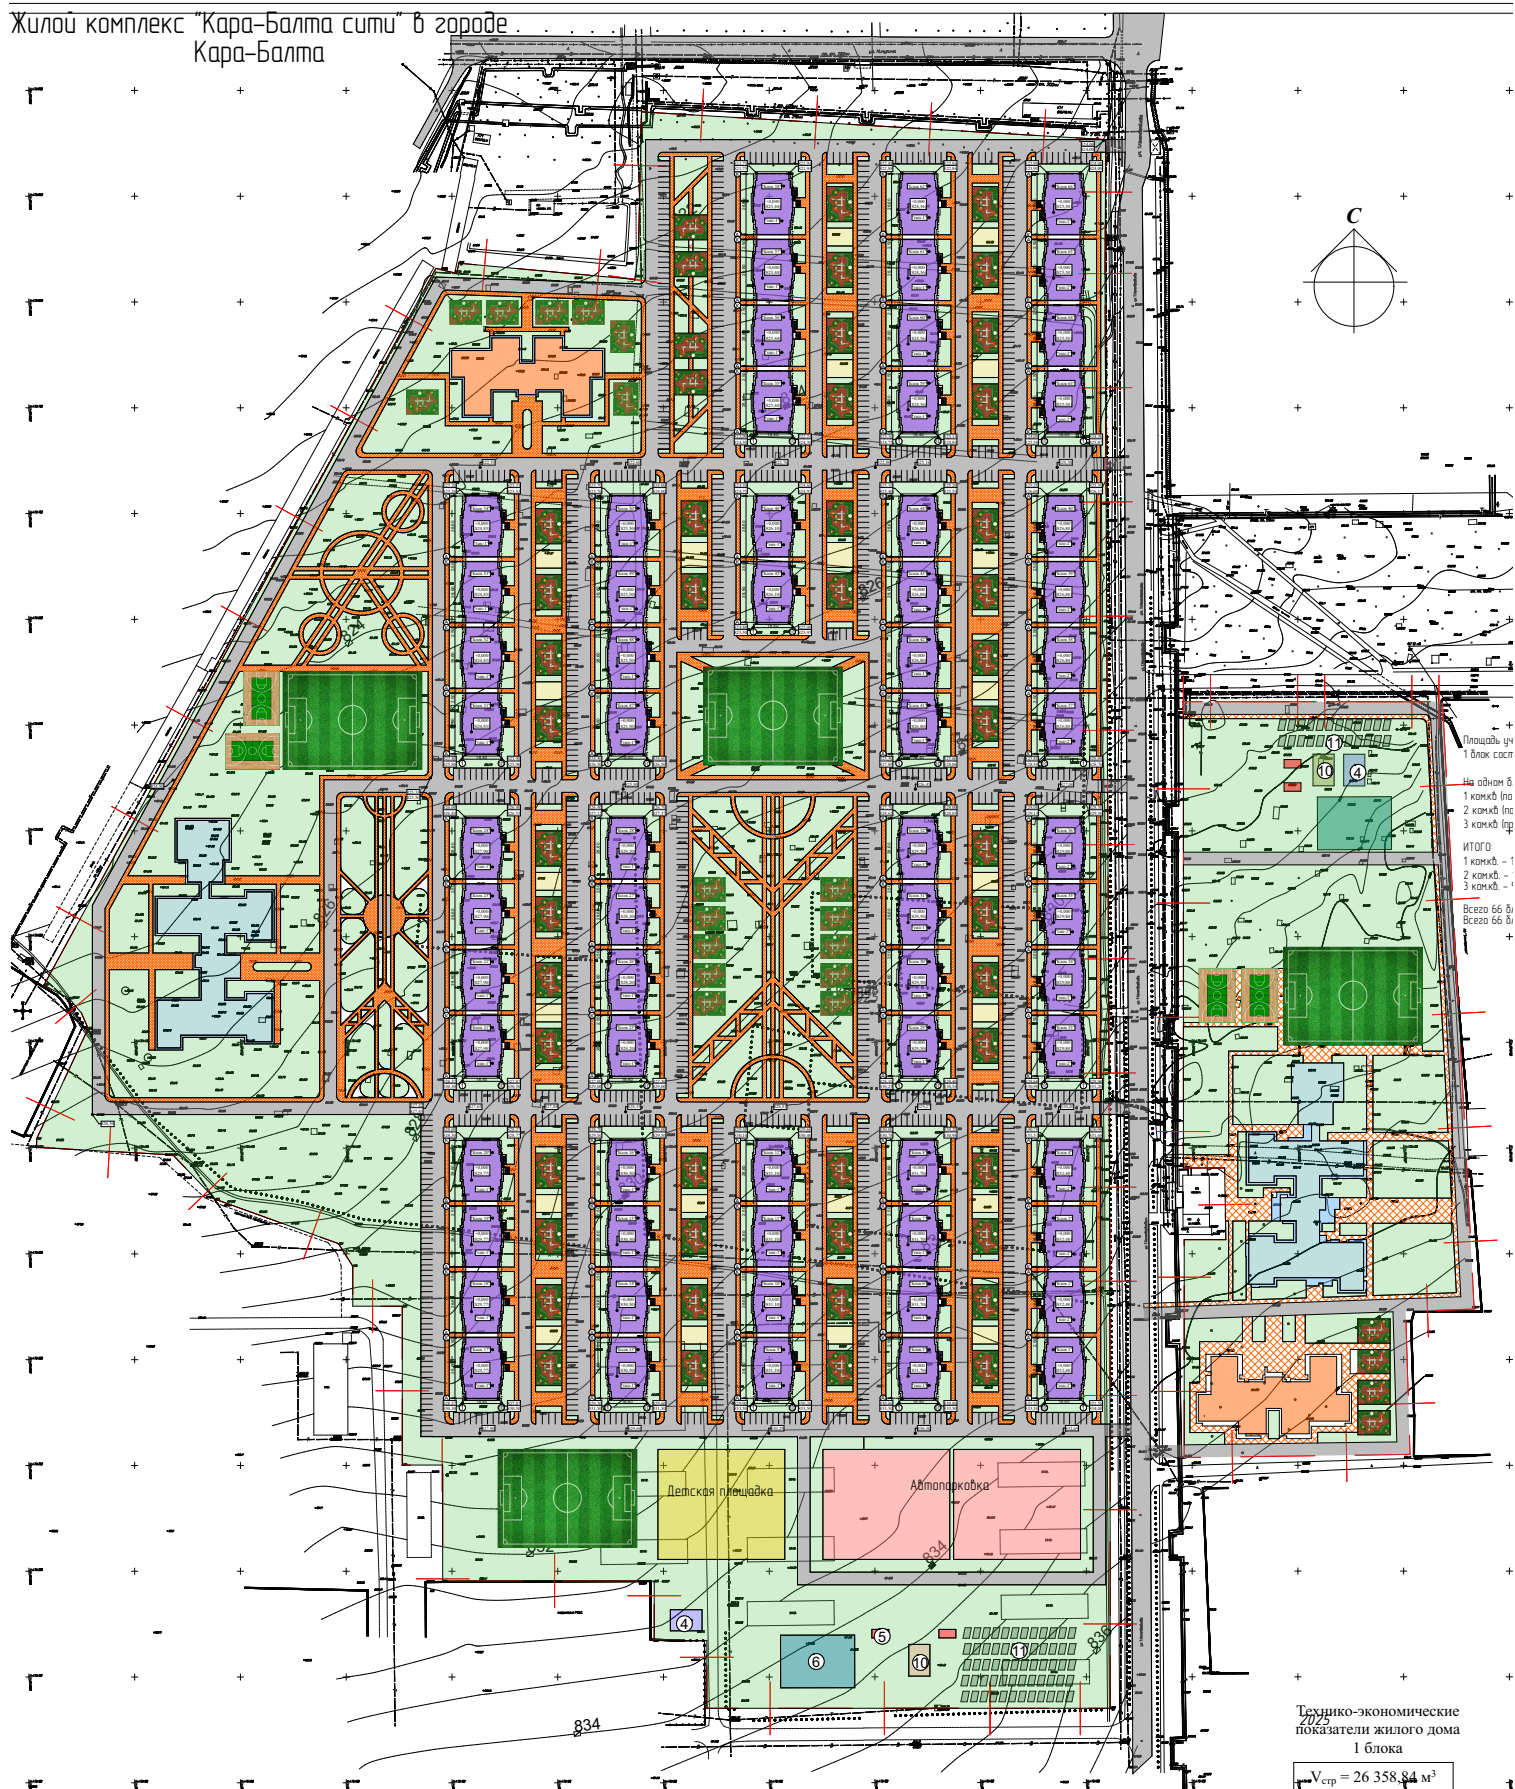

Площадь участка
1 блок состоит

На одном в
1 комн. по
2 комн. по
3 комн. по

Итого:
1 комн. - 1
2 комн. - 1
3 комн. - 1
Всего 66 в.
Всего 66 в.

Технико-экономические
показатели жилого дома
1 блока

$V_{стр} = 26\,358,84 \text{ м}^3$

Жилой комплекс "Кара-Балта сити" в городе Кара-балта

ТЭП

Площадь участка по гос. Акту 33 га.

1 блок состоит из 15-ти этажный + цокольный этаж

1 ком.кв (по $51,12\text{м}^2+48,15\text{м}^2=99,27\text{м}^2$) -30 кол.кв.-($489,05\text{м}^2$) х66 блок = 1980 кол.кв. -(98 277,30 м²)

2 ком.кв.(по $69,76\text{м}^2+69,76\text{м}^2=139,52\text{м}^2$ -30 кол.кв. -(2092,80м²)х66 блок =1980 кол.кв. -(138 124,80м²)

3 ком.кв. (по $91,85\text{м}^2$) -15 кол.кв. -(1377,75м²) х66 блок = 990 кол.кв.-(90 931,50м²)

Итого: 1 ком.кв. - 1980 кол.кв. - **98 277,30 м²**
2 ком.кв. - 1980 кол.кв. - **138 124,80 м²**
3 ком.кв. - 990 кол.кв. - **90 931,50 м²**

Всего 66 блока - 4950 кол. Квартир - **327 333,60 м²**

Всего 66 блок - 66 кол подсобное пом. - **19 359,12 м²**

Блок А (Тип 1)

Количество подъезда - 1

План 1 этажа

Кв №1 , 2 комнатные 69,89 м²

Кв №2 , 2 комнатные 69,89 м²

Кв №3 , 1 комнатные 50,75 м²

Кв №4 , 3 комнатные 91,30 м²

Кв №5 , 1 комнатные 49,14 м²

Блок А (Тип 1)

Количество подъезда - 1

Типовой план с 2 по 15 этаж

Кв №1 , 2 комнатные 69,30 м²

Кв №2 , 2 комнатные 69,30 м²

Кв №3 , 1 комнатные 50,23 м²

Кв №4 , 3 комнатные 91,50 м²

Кв №5 , 1 комнатные 47,55 м²

Блок Б (Тип 2)

Количество подъезда - 1

План 1 этажа

Кв №1 , 2 комнатные 69,89 м²

Кв №2 , 2 комнатные 69,85 м²

Кв №3 , 1 комнатные 50,75 м²

Кв №4 , 3 комнатные 91,30 м²

Кв №5 , 1 комнатные 49,14 м²

Блок Б (Тип 2)

Количество подъезда - 1

Типовой план с 2 по 15 этаж

Кв №1 , 2 комнатные 69,30 м²

Кв №2 , 2 комнатные 69,30 м²

Кв №3 , 1 комнатные 50,23 м²


Кв №4 , 3 комнатные 91,50 м²

Кв №5 , 1 комнатные 47,55 м²

Данные по нумерации квартир представлены проектной организацией

План цокольного этажа блок А (Тип 1)


План цокольного этажа

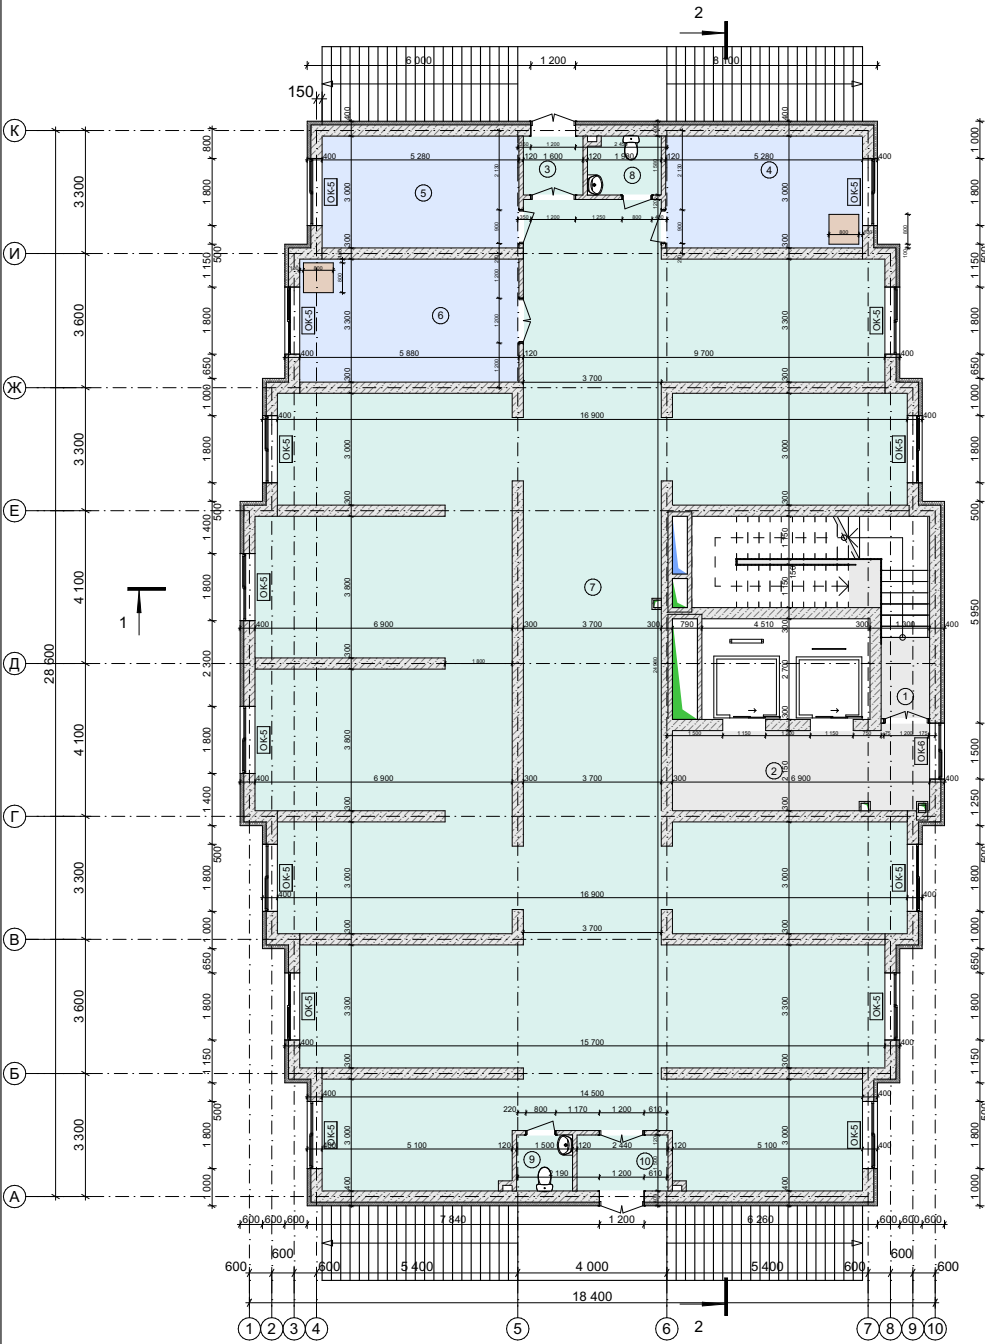

Экспликация цокольного этажа Блок А			
Шт	№	Название Зоны	Площадь
Блок А, -			
	1	Лестница	19,51
	2	Лифтовой холл	14,94
	3	Тамбур	2,53
	4	Теплоузел	15,84
	5	Электрическая	15,84
	6	Насосная	19,40
	7	Помещение	314,68
	8	С/У	3,03
	9	Тамбур	2,24
	10	Тамбур	3,66
			411,67 м²

Руководитель	Чиналиев Н.Т.		
ГАП	Османов А.Р.		
Разработчик	Чиналиев Н.Т.		
Разработчик	Баранов Ф.Ф.		
		Заказчик ###	Служба РП
		План цокольного этажа на опм -4,500 М 1:100	

План типового этажа блок А (Тип 1)

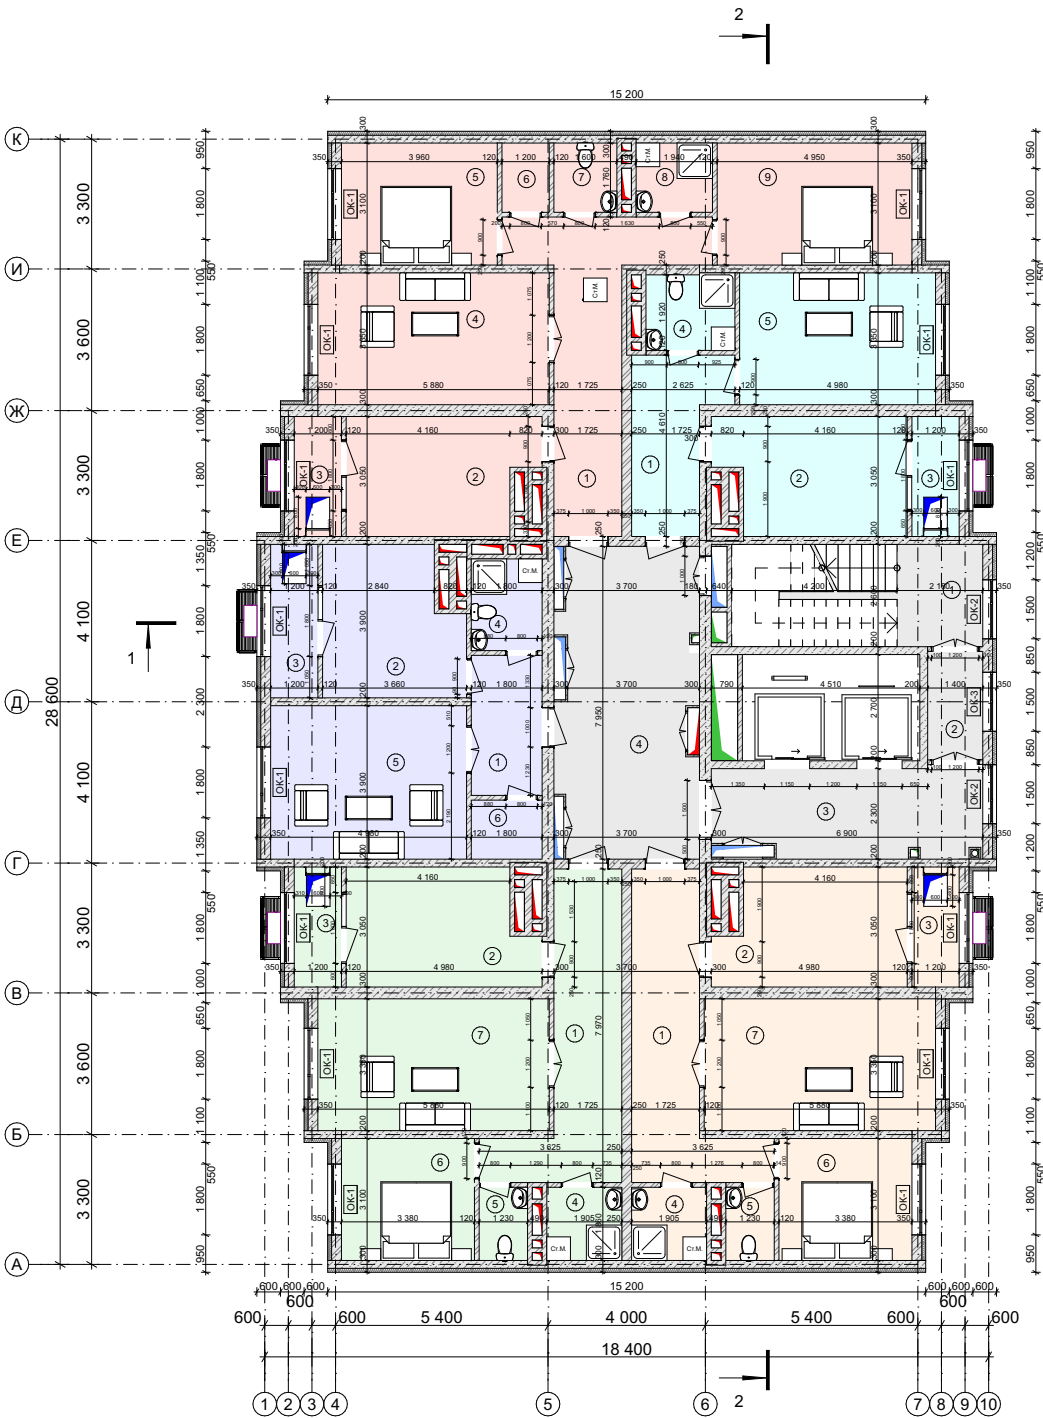

Этаж	№	Назначение Элем.	Площадь
Блок-А, -			
1		Лестница	6,59
2		Коридор	4,00
3		Лифтовый холл	16,03
4		Коридор	27,30
		Итого	62,92 м²
Блок-А, КВ-1, 2х Квартира			
1		Прихожая	5,88
2		Кухня	13,75
3		Лоджия	3,66
4		Ванная	3,54
5		С/У	2,29
6		Спальня	10,16
7		Гостиная	19,70
		Итого	69,30 м²
Блок-А, КВ-2, 2х Квартира			
1		Прихожая	5,88
2		Кухня	13,75
3		Лоджия	3,66
4		Ванная	3,54
5		С/У	2,29
6		Спальня	10,16
7		Гостиная	19,70
		Итого	69,30 м²
Блок-А, КВ-3, 1х Квартира			
1		Прихожая	6,41
2		Кухня	12,83
3		Лоджия	6,68
4		С/У и ванная	4,19
5		Гостиная	19,42
6		Кладовая	2,70
		Итого	50,23 м²
Блок-А, КВ-4, 3х Квартира			
1		Прихожая	9,43
2		Кухня	13,75
3		Лоджия	3,66
4		Гостиная	19,70
5		Спальня	12,28
6		Кладовая	2,10
7		С/У	2,82
8		Ванная	3,41
9		Спальня	6,35
		Итого	91,50 м²
Блок-А, КВ-5, 1х Квартира			
1		Прихожая	9,09
2		Кухня	13,75
3		Лоджия	3,66
4		С/У и ванная	4,37
5		Гостиная	16,66
		Итого	47,55 м²
		Итого по плану	390,80 м²

Руководитель	Чыналыев Н.Т.		
ГАП	Османов А.Р.		
Разработчик	Чыналыев Н.Т.		
Разработчик	Бахрамов Ф.Ф.		
			Заказчик: ###
			План типового этажа со 2-го до 15-го

Кв.1 2-х ком. - 69,30 м²


Кв.2 2-х ком. - 69,30 м²

Кв.3 2-х ком. - 50,23 м²

Кв.4 2-х ком. - 91,50 м²

Кв.5 2-х ком. - 47,55 м²

План 1-го этажа блок А (Тип 1)

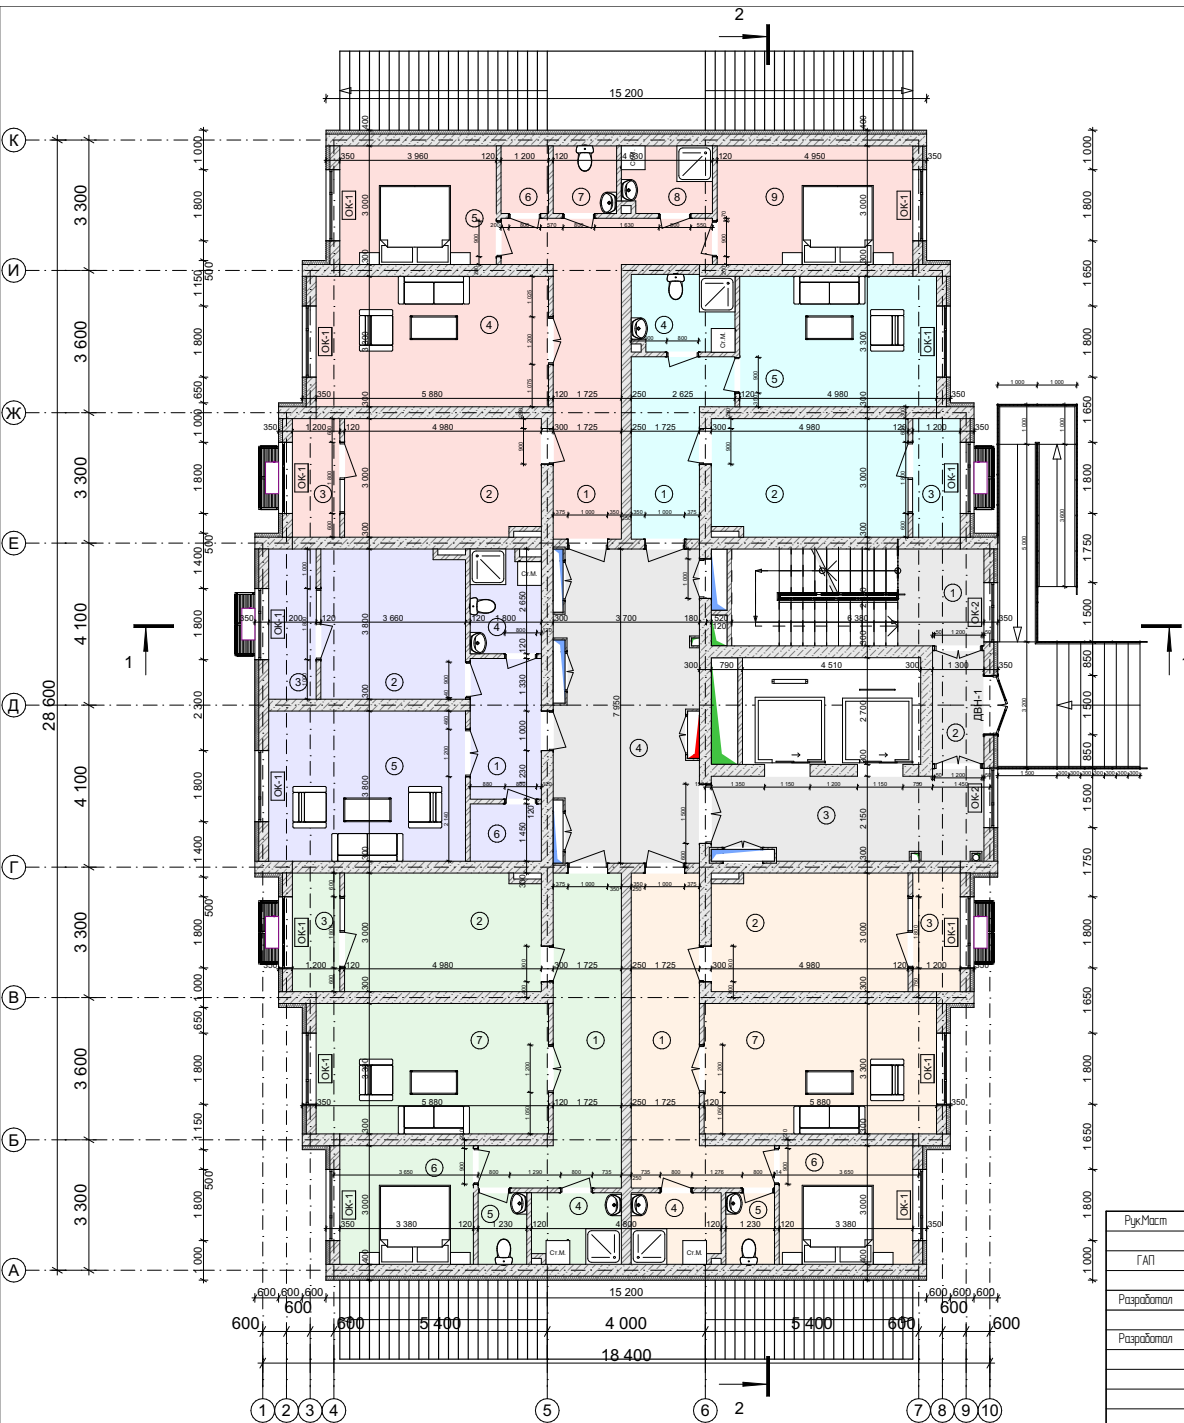

Экспликация 1-го этажа Блок А			
Цвета	№	Наименование Зоны	Площадь
Блок-А, -1-			
	1	Лестничная	15,63
	2	Коридор	3,73
	3	Лифтовая зона	4,36
	4	Коридор	27,30
		Итого	61,02 м²
Блок-А, КВ-1, 2х Квартира			
	1	Прихожая	6,76
	2	Кухня	14,72
	3	Лоджия	3,60
	4	Ванная	4,02
	5	С/у	2,23
	6	Спальня	10,14
	7	Гостиная	19,40
		Итого	69,89 м²
Блок-А, КВ-2, 2х Квартира			
	1	Прихожая	6,76
	2	Кухня	14,72
	3	Лоджия	3,60
	4	Ванная	4,02
	5	С/у	2,23
	6	Спальня	10,14
	7	Гостиная	19,40
		Итого	69,89 м²
Блок-А, КВ-3, 1х Квартира			
	1	Прихожая	6,41
	2	Кухня	13,69
	3	Лоджия	4,56
	4	С/у и ванная	4,56
	5	Гостиная	18,92
	6	Клещевая	2,61
		Итого	50,75 м²
Блок-А, КВ-4, 3х Квартира			
	1	Прихожая	18,24
	2	Кухня	14,72
	3	Лоджия	3,60
	4	Гостиная	19,40
	5	Спальня	11,88
	6	Клещевая	2,05
	7	С/у	2,74
	8	Ванная	3,82
	9	Спальня	14,85
		Итого	91,30 м²
Блок-А, КВ-5, 1х Квартира			
	1	Прихожая	9,40
	2	Кухня	14,72
	3	Лоджия	3,60
	4	С/у и ванная	4,99
	5	Гостиная	16,43
		Итого	49,14 м²
		Итого всех квартир	391,99 м²

РукМаст	Чыналиев Н.Т.		
ГАП	Османов А.Р.		
Разработал	Чыналиев Н.Т.		
Разработал	Бахронов Ф.Ф.		Заказчик ###
			План 1-го этажа на опм. +0,000 М

Кв.1 2-х ком. - 69,89 м2


Кв.2 2-х ком. - 69,89 м2

Кв.3 2-х ком. - 50,75 м2

Кв.4 2-х ком. - 91,30 м2

Кв.5 2-х ком. - 49,14 м2


План цокольного этажа блок Б (Тип 2)

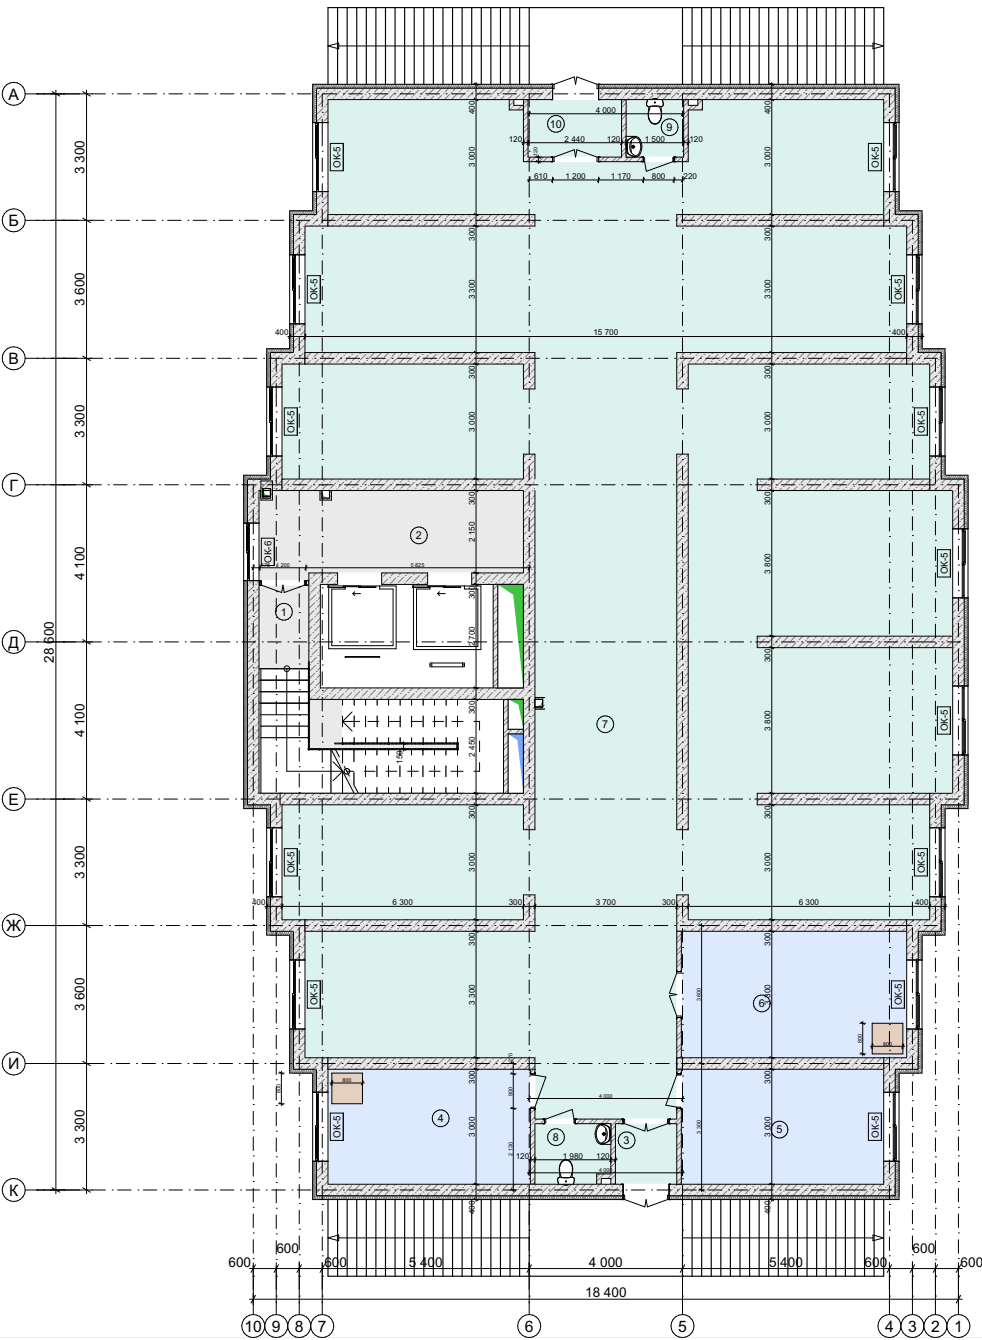

Экспликация цокольного этажа Блок Б			
Цв/п	№	Название Зоны	Площадь
Блок-Б, -,-			
	1	Лестница	19,51
	2	Лифтовой холл	14,94
	3	Танбур	2,53
	4	Теплоузел	15,84
	5	Эл.щитовая	15,84
	6	Насосная	19,40
	7	Помещение	314,68
	8	С/у	3,03
	9	Танбур	2,24
	10	Танбур	3,66
			411,67 м²

Руководитель	Чкалов И.Т.			
ГАП	Османов А.Р.			
Разработчик	Чкалов И.Т.			
Разработчик	Бахрамов Ф.Ф.			
				Заказчик ###
План цокольного этажа на отм. -4,500 М 1:100				

План типового этажа блок Б (Тип 2)

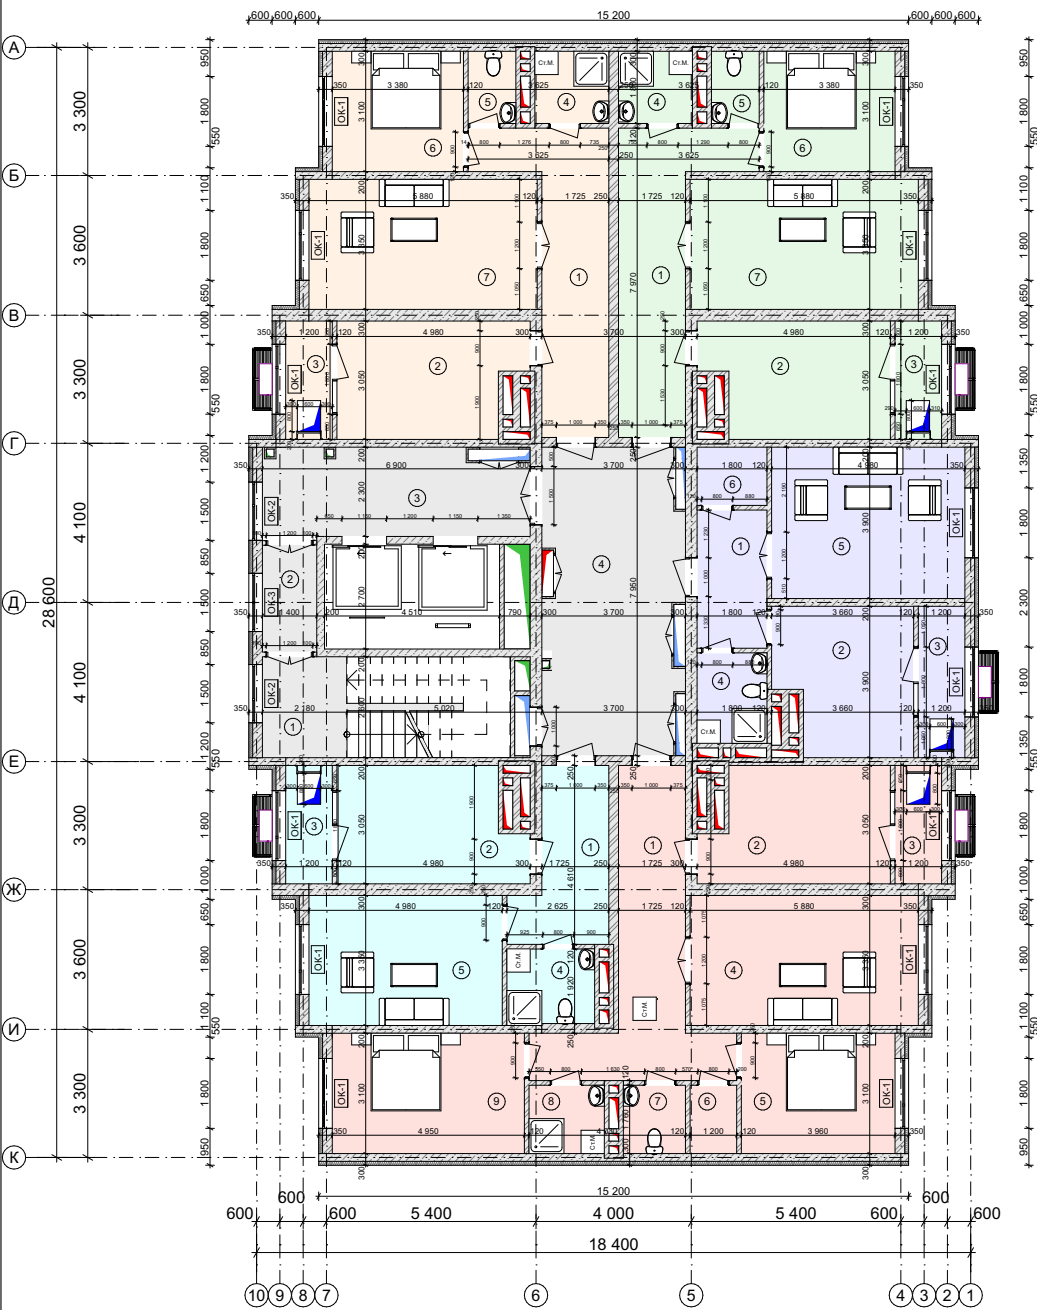

Экспликация со 2-го до 15-го этажа блок Б			
Цвета	№	Название Зоны	Площадь
Блок-Б, -,-			
	1	Лестница	16,59
	2	Коридор	4,00
	3	Лифтовой холл	15,03
	4	Коридор	27,30
			62,92 м²
Блок-Б, КВ-1, 2х Квартира			
	1	Прихожая	15,88
	2	Кухня	13,75
	3	Лоджия	3,66
	4	Ванная	3,54
	5	С/ч	2,29
	6	Спальня	10,48
	7	Гостиная	19,70
			69,30 м²
Блок-Б, КВ-2, 2х Квартира			
	1	Прихожая	15,88
	2	Кухня	13,75
	3	Лоджия	3,66
	4	Ванная	3,54
	5	С/ч	2,29
	6	Спальня	10,48
	7	Гостиная	19,70
			69,30 м²
Блок-Б, КВ-3, 1х Квартира			
	1	Прихожая	6,41
	2	Кухня	12,83
	3	Лоджия	4,68
	4	С/ч и ванная	4,19
	5	Гостиная	19,42
	6	Кладовая	2,70
			50,23 м²
Блок-Б, КВ-4, 3х Квартира			
	1	Прихожая	18,43
	2	Кухня	13,75
	3	Лоджия	3,66
	4	Гостиная	19,70
	5	Спальня	12,28
	6	Кладовая	2,10
	7	С/ч	2,82
	8	Ванная	3,41
	9	Спальня	15,35
			91,50 м²
Блок-Б, КВ-5, 1х Квартира			
	1	Прихожая	9,09
	2	Кухня	13,75
	3	Лоджия	3,66
	4	С/ч и ванная	4,37
	5	Гостиная	16,68
			47,55 м²
			390,80 м²

Руководитель	Чынаев Н.Т.		
ГАП	Османов А.Р.		
Разработчик	Чынаев Н.Т.		
Разработчик	Бахронов Ф.Ф.		
		Заказчик: ###	
			План типового этажа со 2-го до 15-го М 1:100

Кв.1 2-х ком. - 69,30 м2


Кв.2 2-х ком. - 69,30 м2

Кв.3 2-х ком. - 50,23 м2

Кв.4 2-х ком. - 91,50 м2

Кв.5 2-х ком. - 47,55 м2

План 1-го этажа блок Б (Тип 2)

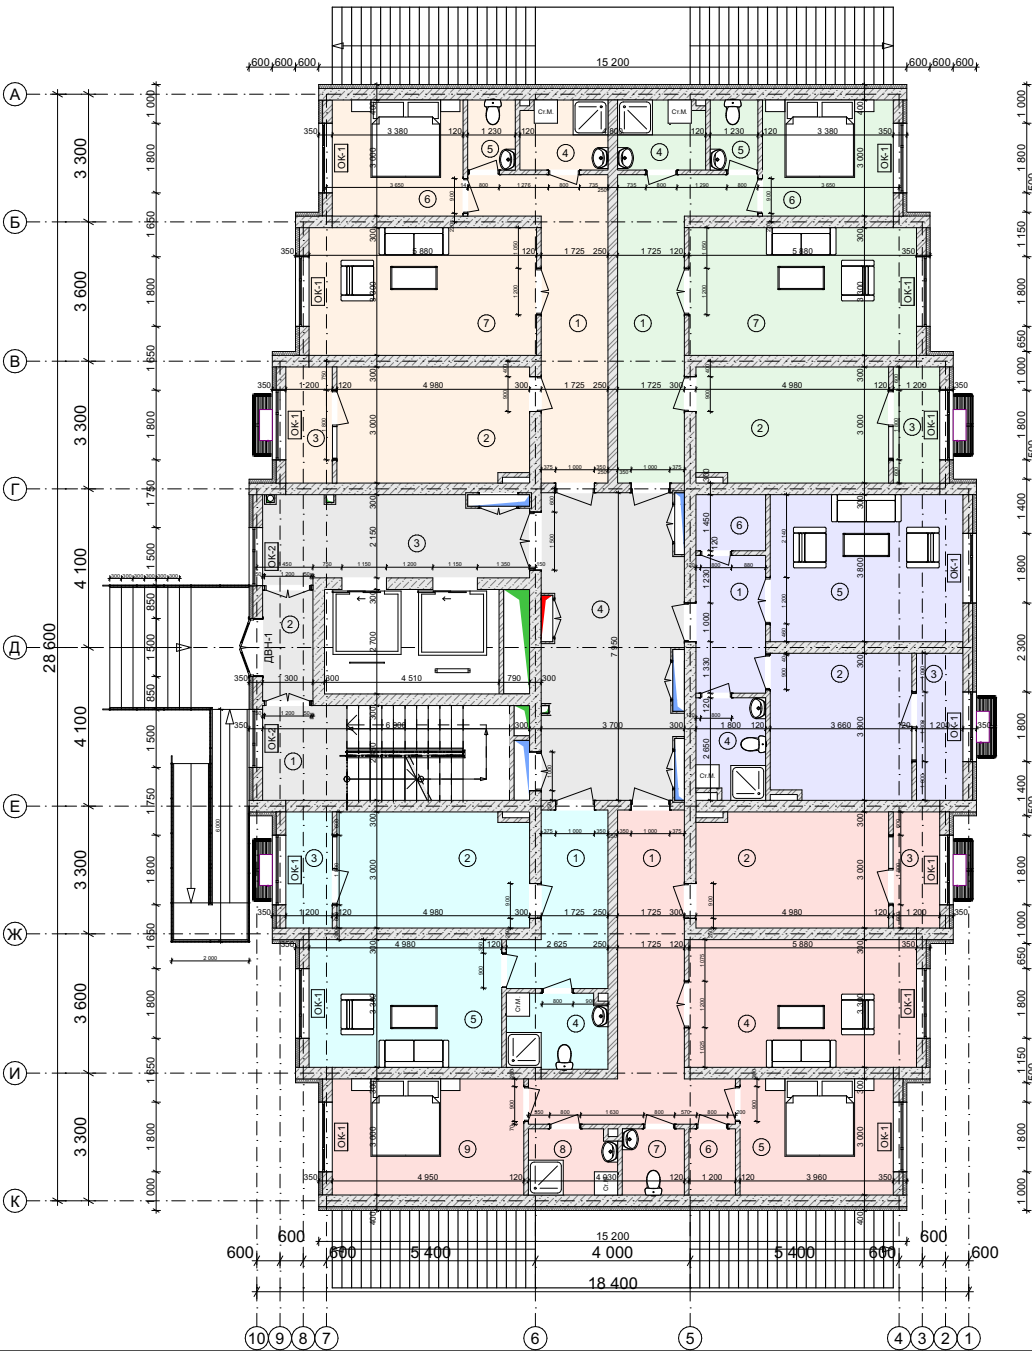

Экспликация 1-го этажа Блок Б			
Этаж	№	Наименование Зоны	Площадь
Блок-Б, -, -			
	1	Лестница	15,63
	2	Коридор	3,73
	3	Лифтовой холл	4,36
	4	Коридор	27,30
			61,02 м²
Блок-Б, КВ-1, 2х Квартира			
	1	Прихожая	15,78
	2	Кухня	14,72
	3	Лоджия	3,60
	4	Ванные	4,02
	5	С/у	2,23
	6	Спальня	10,14
	7	Гостиная	19,40
			69,89 м²
Блок-Б, КВ-2, 2х Квартира			
	1	Прихожая	15,78
	2	Кухня	14,72
	3	Лоджия	3,60
	4	Ванные	4,02
	5	С/у	2,23
	6	Спальня	10,14
	7	Гостиная	19,40
			69,89 м²
Блок-Б, КВ-3, 1х Квартира			
	1	Прихожая	6,41
	2	Кухня	13,69
	3	Лоджия	4,56
	4	С/у и Ванные	4,56
	5	Гостиная	18,92
	6	Кладовая	2,61
			50,75 м²
Блок-Б, КВ-4, 3х Квартира			
	1	Прихожая	18,24
	2	Кухня	14,72
	3	Лоджия	3,60
	4	Гостиная	19,40
	5	Спальня	11,88
	6	Кладовая	2,05
	7	С/у	2,74
	8	Ванные	3,82
	9	Спальня	14,85
			91,30 м²
Блок-Б, КВ-5, 1х Квартира			
	1	Прихожая	9,40
	2	Кухня	14,72
	3	Лоджия	3,60
	4	С/у и Ванные	4,99
	5	Гостиная	16,43
			49,14 м²
			331,89 м²

Руч/Маст	Чычалыев Н.Т.		
ГАП	Османов А.Р.		
Разработал	Чычалыев Н.Т.		
Разработал	Бахриева Ф.Ф.		

Экз-чик ###

План 1-го этажа на отм. +0.000 М1100

Кв.1 2-х ком. - 69,89 м2


Кв.2 2-х ком. - 69,89 м2

Кв.3 2-х ком. - 50,75 м2

Кв.4 2-х ком. - 91,30 м2

Кв.5 2-х ком. - 49,14 м2

Разрез дома

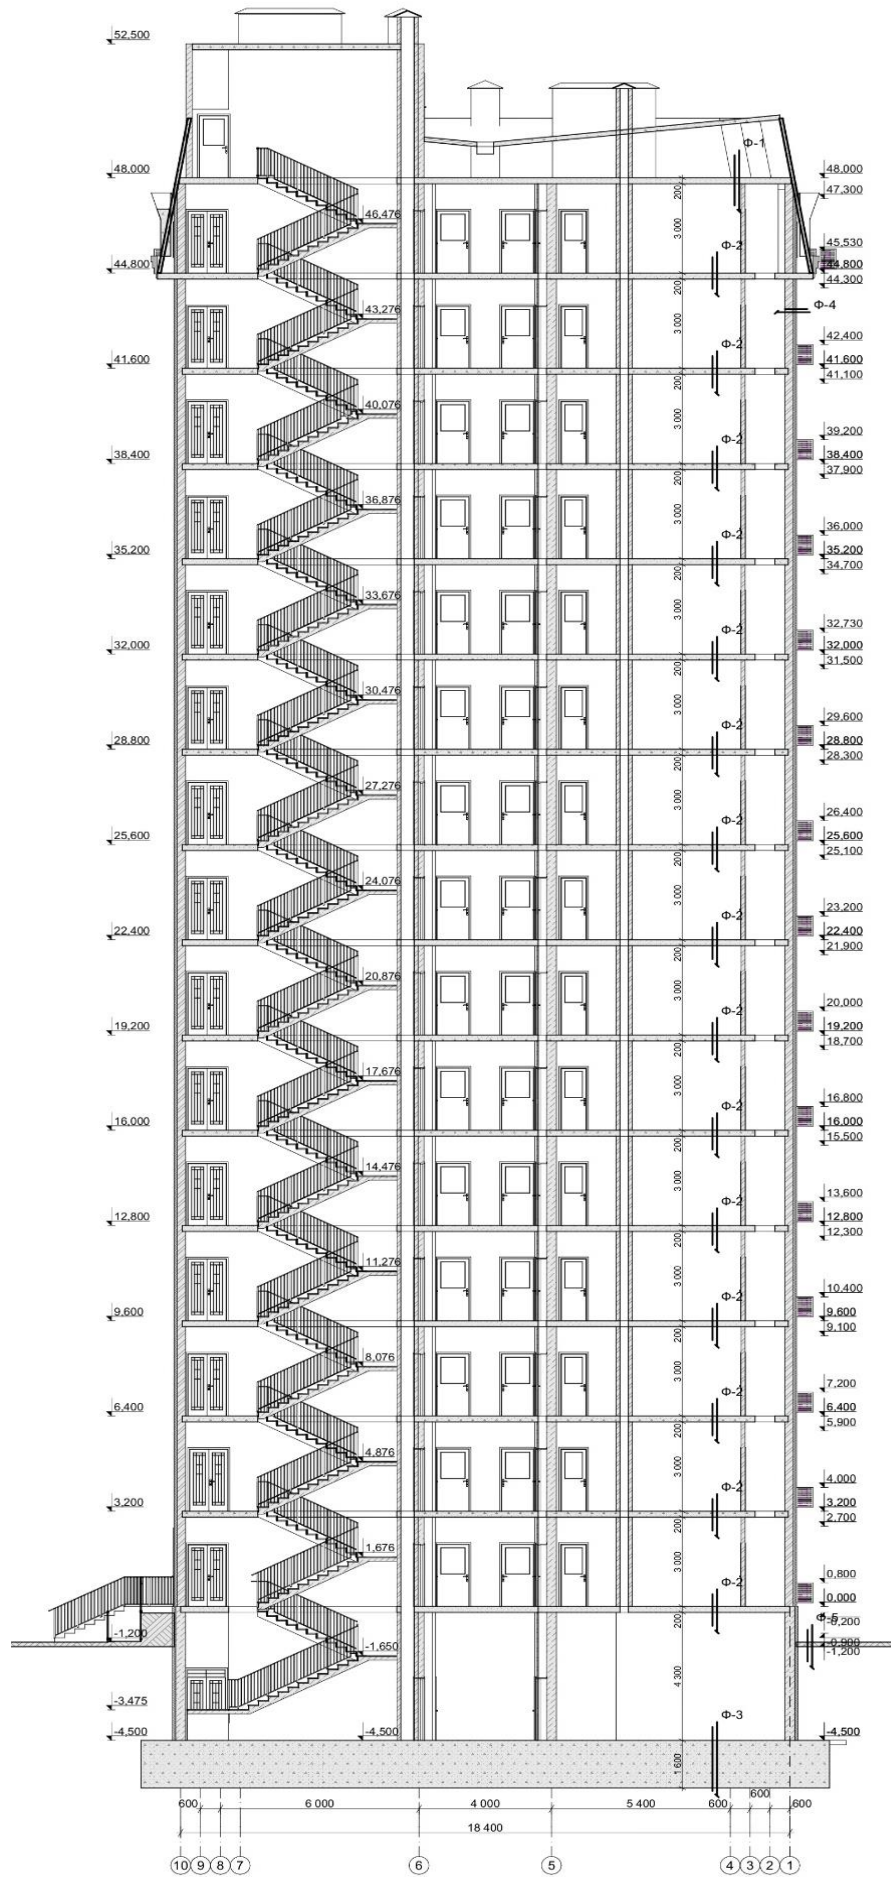

Визуальный вид объекта



Визуальный вид объекта

Общий вид



Общий вид



Блок 1 подъезд №1

Блок Б Тип 2	2-х ком. 69,89 м2	2-х ком. 69,89 м2	1-х ком. 50,75м2	3-х ком. 91,30 м2	1-х ком. 49,14 м2
Подвал	-----	-----	-----	-----	-----
1- этаж	Кв-1	Кв-2	Кв-3	Кв-4	Кв-5
Типовой	2-х ком. 69,30 м2	2-х ком. 69,30 м2	1-х ком. 50,23 м2	3-х ком. 91,50 м2	1-х ком. 47,55 м2
2- этаж	Кв-6	Кв-7	Кв-8	Кв-9	Кв-10
3- этаж	Кв-11	Кв-12	Кв-13	Кв-14	Кв-15
4- этаж	Кв-16	Кв-17	Кв-18	Кв-19	Кв-20
5- этаж	Кв-21	Кв-22	Кв-23	Кв-24	Кв-25
6- этаж	Кв-26	Кв-27	Кв-28	Кв-29	Кв-30
7- этаж	Кв-31	Кв-32	Кв-33	Кв-34	Кв-35
8- этаж	Кв-36	Кв-37	Кв-38	Кв-39	Кв-40
9- этаж	Кв-41	Кв-42	Кв-43	Кв-44	Кв-45
10- этаж	Кв-46	Кв-47	Кв-48	Кв-49	Кв-50
11- этаж	Кв-51	Кв-52	Кв-53	Кв-54	Кв-55
12- этаж	Кв-56	Кв-57	Кв-58	Кв-59	Кв-60
13- этаж	Кв-61	Кв-62	Кв-63	Кв-64	Кв-65
14- этаж	Кв-66	Кв-67	Кв-68	Кв-69	Кв-70
15- этаж	Кв-71	Кв-72	Кв-73	Кв-74	Кв-75

Блок 2 подъезд №1

Блок Б Тип 2	2-х ком. 69,89 м2	2-х ком. 69,89 м2	1-х ком. 50,75м2	3-х ком. 91,30 м2	1-х ком. 49,14 м2
Подвал	-----	-----	-----	-----	-----
1- этаж	Кв-1	Кв-2	Кв-3	Кв-4	Кв-5
Типовой	2-х ком. 69,30 м2	2-х ком. 69,30 м2	1-х ком. 50,23 м2	3-х ком. 91,50 м2	1-х ком. 47,55 м2
2- этаж	Кв-6	Кв-7	Кв-8	Кв-9	Кв-10
3- этаж	Кв-11	Кв-12	Кв-13	Кв-14	Кв-15
4- этаж	Кв-16	Кв-17	Кв-18	Кв-19	Кв-20
5- этаж	Кв-21	Кв-22	Кв-23	Кв-24	Кв-25
6- этаж	Кв-26	Кв-27	Кв-28	Кв-29	Кв-30
7- этаж	Кв-31	Кв-32	Кв-33	Кв-34	Кв-35
8- этаж	Кв-36	Кв-37	Кв-38	Кв-39	Кв-40
9- этаж	Кв-41	Кв-42	Кв-43	Кв-44	Кв-45
10- этаж	Кв-46	Кв-47	Кв-48	Кв-49	Кв-50
11- этаж	Кв-51	Кв-52	Кв-53	Кв-54	Кв-55
12- этаж	Кв-56	Кв-57	Кв-58	Кв-59	Кв-60
13- этаж	Кв-61	Кв-62	Кв-63	Кв-64	Кв-65
14- этаж	Кв-66	Кв-67	Кв-68	Кв-69	Кв-70
15- этаж	Кв-71	Кв-72	Кв-73	Кв-74	Кв-75

Блок 3 подъезд №1

Блок Б Тип 2	2-х ком. 69,89 м2	2-х ком. 69,89 м2	1-х ком. 50,75м2	3-х ком. 91,30 м2	1-х ком. 49,14 м2
Подвал	-----	-----	-----	-----	-----
1- этаж	Кв-1	Кв-2	Кв-3	Кв-4	Кв-5
Типовой	2-х ком. 69,30 м2	2-х ком. 69,30 м2	1-х ком. 50,23 м2	3-х ком. 91,50 м2	1-х ком. 47,55 м2
2- этаж	Кв-6	Кв-7	Кв-8	Кв-9	Кв-10
3- этаж	Кв-11	Кв-12	Кв-13	Кв-14	Кв-15
4- этаж	Кв-16	Кв-17	Кв-18	Кв-19	Кв-20
5- этаж	Кв-21	Кв-22	Кв-23	Кв-24	Кв-25
6- этаж	Кв-26	Кв-27	Кв-28	Кв-29	Кв-30
7- этаж	Кв-31	Кв-32	Кв-33	Кв-34	Кв-35
8- этаж	Кв-36	Кв-37	Кв-38	Кв-39	Кв-40
9- этаж	Кв-41	Кв-42	Кв-43	Кв-44	Кв-45
10- этаж	Кв-46	Кв-47	Кв-48	Кв-49	Кв-50
11- этаж	Кв-51	Кв-52	Кв-53	Кв-54	Кв-55
12- этаж	Кв-56	Кв-57	Кв-58	Кв-59	Кв-60
13- этаж	Кв-61	Кв-62	Кв-63	Кв-64	Кв-65
14- этаж	Кв-66	Кв-67	Кв-68	Кв-69	Кв-70
15- этаж	Кв-71	Кв-72	Кв-73	Кв-74	Кв-75

Блок 4 подъезд №1

Блок Б Тип 2	2-х ком. 69,89 м2	2-х ком. 69,89 м2	1-х ком. 50,75м2	3-х ком. 91,30 м2	1-х ком. 49,14 м2
Подвал	-----	-----	-----	-----	-----
1- этаж	Кв-1	Кв-2	Кв-3	Кв-4	Кв-5
Типовой	2-х ком. 69,30 м2	2-х ком. 69,30 м2	1-х ком. 50,23 м2	3-х ком. 91,50 м2	1-х ком. 47,55 м2
2- этаж	Кв-6	Кв-7	Кв-8	Кв-9	Кв-10
3- этаж	Кв-11	Кв-12	Кв-13	Кв-14	Кв-15
4- этаж	Кв-16	Кв-17	Кв-18	Кв-19	Кв-20
5- этаж	Кв-21	Кв-22	Кв-23	Кв-24	Кв-25
6- этаж	Кв-26	Кв-27	Кв-28	Кв-29	Кв-30
7- этаж	Кв-31	Кв-32	Кв-33	Кв-34	Кв-35
8- этаж	Кв-36	Кв-37	Кв-38	Кв-39	Кв-40
9- этаж	Кв-41	Кв-42	Кв-43	Кв-44	Кв-45
10- этаж	Кв-46	Кв-47	Кв-48	Кв-49	Кв-50
11- этаж	Кв-51	Кв-52	Кв-53	Кв-54	Кв-55
12- этаж	Кв-56	Кв-57	Кв-58	Кв-59	Кв-60
13- этаж	Кв-61	Кв-62	Кв-63	Кв-64	Кв-65
14- этаж	Кв-66	Кв-67	Кв-68	Кв-69	Кв-70
15- этаж	Кв-71	Кв-72	Кв-73	Кв-74	Кв-75

Блок 5 подъезд №1

Блок Б Тип 1	2-х ком. 69,89 м2	2-х ком. 69,89 м2	1-х ком. 50,75м2	3-х ком. 91,30 м2	1-х ком. 49,14 м2
Подвал	-----	-----	-----	-----	-----
1- этаж	Кв-1	Кв-2	Кв-3	Кв-4	Кв-5
Типовой	2-х ком. 69,30 м2	2-х ком. 69,30 м2	1-х ком. 50,23 м2	3-х ком. 91,50 м2	1-х ком. 47,55 м2
2- этаж	Кв-6	Кв-7	Кв-8	Кв-9	Кв-10
3- этаж	Кв-11	Кв-12	Кв-13	Кв-14	Кв-15
4- этаж	Кв-16	Кв-17	Кв-18	Кв-19	Кв-20
5- этаж	Кв-21	Кв-22	Кв-23	Кв-24	Кв-25
6- этаж	Кв-26	Кв-27	Кв-28	Кв-29	Кв-30
7- этаж	Кв-31	Кв-32	Кв-33	Кв-34	Кв-35
8- этаж	Кв-36	Кв-37	Кв-38	Кв-39	Кв-40
9- этаж	Кв-41	Кв-42	Кв-43	Кв-44	Кв-45
10- этаж	Кв-46	Кв-47	Кв-48	Кв-49	Кв-50
11- этаж	Кв-51	Кв-52	Кв-53	Кв-54	Кв-55
12- этаж	Кв-56	Кв-57	Кв-58	Кв-59	Кв-60
13- этаж	Кв-61	Кв-62	Кв-63	Кв-64	Кв-65
14- этаж	Кв-66	Кв-67	Кв-68	Кв-69	Кв-70
15- этаж	Кв-71	Кв-72	Кв-73	Кв-74	Кв-75

Блок 6 подъезд №1

Блок Б Тип 1	2-х ком. 69,89 м2	2-х ком. 69,89 м2	1-х ком. 50,75м2	3-х ком. 91,30 м2	1-х ком. 49,14 м2
Подвал	-----	-----	-----	-----	-----
1- этаж	Кв-1	Кв-2	Кв-3	Кв-4	Кв-5
Типовой	2-х ком. 69,30 м2	2-х ком. 69,30 м2	1-х ком. 50,23 м2	3-х ком. 91,50 м2	1-х ком. 47,55 м2
2- этаж	Кв-6	Кв-7	Кв-8	Кв-9	Кв-10
3- этаж	Кв-11	Кв-12	Кв-13	Кв-14	Кв-15
4- этаж	Кв-16	Кв-17	Кв-18	Кв-19	Кв-20
5- этаж	Кв-21	Кв-22	Кв-23	Кв-24	Кв-25
6- этаж	Кв-26	Кв-27	Кв-28	Кв-29	Кв-30
7- этаж	Кв-31	Кв-32	Кв-33	Кв-34	Кв-35
8- этаж	Кв-36	Кв-37	Кв-38	Кв-39	Кв-40
9- этаж	Кв-41	Кв-42	Кв-43	Кв-44	Кв-45
10- этаж	Кв-46	Кв-47	Кв-48	Кв-49	Кв-50
11- этаж	Кв-51	Кв-52	Кв-53	Кв-54	Кв-55
12- этаж	Кв-56	Кв-57	Кв-58	Кв-59	Кв-60
13- этаж	Кв-61	Кв-62	Кв-63	Кв-64	Кв-65
14- этаж	Кв-66	Кв-67	Кв-68	Кв-69	Кв-70
15- этаж	Кв-71	Кв-72	Кв-73	Кв-74	Кв-75

Блок 7 подъезд №1

Блок Б Тип 1	2-х ком. 69,89 м2	2-х ком. 69,89 м2	1-х ком. 50,75м2	3-х ком. 91,30 м2	1-х ком. 49,14 м2
Подвал	-----	-----	-----	-----	-----
1- этаж	Кв-1	Кв-2	Кв-3	Кв-4	Кв-5
Типовой	2-х ком. 69,30 м2	2-х ком. 69,30 м2	1-х ком. 50,23 м2	3-х ком. 91,50 м2	1-х ком. 47,55 м2
2- этаж	Кв-6	Кв-7	Кв-8	Кв-9	Кв-10
3- этаж	Кв-11	Кв-12	Кв-13	Кв-14	Кв-15
4- этаж	Кв-16	Кв-17	Кв-18	Кв-19	Кв-20
5- этаж	Кв-21	Кв-22	Кв-23	Кв-24	Кв-25
6- этаж	Кв-26	Кв-27	Кв-28	Кв-29	Кв-30
7- этаж	Кв-31	Кв-32	Кв-33	Кв-34	Кв-35
8- этаж	Кв-36	Кв-37	Кв-38	Кв-39	Кв-40
9- этаж	Кв-41	Кв-42	Кв-43	Кв-44	Кв-45
10- этаж	Кв-46	Кв-47	Кв-48	Кв-49	Кв-50
11- этаж	Кв-51	Кв-52	Кв-53	Кв-54	Кв-55
12- этаж	Кв-56	Кв-57	Кв-58	Кв-59	Кв-60
13- этаж	Кв-61	Кв-62	Кв-63	Кв-64	Кв-65
14- этаж	Кв-66	Кв-67	Кв-68	Кв-69	Кв-70
15- этаж	Кв-71	Кв-72	Кв-73	Кв-74	Кв-75

Блок 8 подъезд №1

Блок Б Тип 1	2-х ком. 69,89 м2	2-х ком. 69,89 м2	1-х ком. 50,75м2	3-х ком. 91,30 м2	1-х ком. 49,14 м2
Подвал	-----	-----	-----	-----	-----
1- этаж	Кв-1	Кв-2	Кв-3	Кв-4	Кв-5
Типовой	2-х ком. 69,30 м2	2-х ком. 69,30 м2	1-х ком. 50,23 м2	3-х ком. 91,50 м2	1-х ком. 47,55 м2
2- этаж	Кв-6	Кв-7	Кв-8	Кв-9	Кв-10
3- этаж	Кв-11	Кв-12	Кв-13	Кв-14	Кв-15
4- этаж	Кв-16	Кв-17	Кв-18	Кв-19	Кв-20
5- этаж	Кв-21	Кв-22	Кв-23	Кв-24	Кв-25
6- этаж	Кв-26	Кв-27	Кв-28	Кв-29	Кв-30
7- этаж	Кв-31	Кв-32	Кв-33	Кв-34	Кв-35
8- этаж	Кв-36	Кв-37	Кв-38	Кв-39	Кв-40
9- этаж	Кв-41	Кв-42	Кв-43	Кв-44	Кв-45
10- этаж	Кв-46	Кв-47	Кв-48	Кв-49	Кв-50
11- этаж	Кв-51	Кв-52	Кв-53	Кв-54	Кв-55
12- этаж	Кв-56	Кв-57	Кв-58	Кв-59	Кв-60
13- этаж	Кв-61	Кв-62	Кв-63	Кв-64	Кв-65
14- этаж	Кв-66	Кв-67	Кв-68	Кв-69	Кв-70
15- этаж	Кв-71	Кв-72	Кв-73	Кв-74	Кв-75

Блок 9 подъезд №1

Блок Б Тип 1	2-х ком. 69,89 м2	2-х ком. 69,89 м2	1-х ком. 50,75м2	3-х ком. 91,30 м2	1-х ком. 49,14 м2
Подвал	-----	-----	-----	-----	-----
1- этаж	Кв-1	Кв-2	Кв-3	Кв-4	Кв-5
Типовой	2-х ком. 69,30 м2	2-х ком. 69,30 м2	1-х ком. 50,23 м2	3-х ком. 91,50 м2	1-х ком. 47,55 м2
2- этаж	Кв-6	Кв-7	Кв-8	Кв-9	Кв-10
3- этаж	Кв-11	Кв-12	Кв-13	Кв-14	Кв-15
4- этаж	Кв-16	Кв-17	Кв-18	Кв-19	Кв-20
5- этаж	Кв-21	Кв-22	Кв-23	Кв-24	Кв-25
6- этаж	Кв-26	Кв-27	Кв-28	Кв-29	Кв-30
7- этаж	Кв-31	Кв-32	Кв-33	Кв-34	Кв-35
8- этаж	Кв-36	Кв-37	Кв-38	Кв-39	Кв-40
9- этаж	Кв-41	Кв-42	Кв-43	Кв-44	Кв-45
10- этаж	Кв-46	Кв-47	Кв-48	Кв-49	Кв-50
11- этаж	Кв-51	Кв-52	Кв-53	Кв-54	Кв-55
12- этаж	Кв-56	Кв-57	Кв-58	Кв-59	Кв-60
13- этаж	Кв-61	Кв-62	Кв-63	Кв-64	Кв-65
14- этаж	Кв-66	Кв-67	Кв-68	Кв-69	Кв-70
15- этаж	Кв-71	Кв-72	Кв-73	Кв-74	Кв-75

Блок 10 подъезд №1

Блок Б Тип 1	2-х ком. 69,89 м2	2-х ком. 69,89 м2	1-х ком. 50,75м2	3-х ком. 91,30 м2	1-х ком. 49,14 м2
Подвал	-----	-----	-----	-----	-----
1- этаж	Кв-1	Кв-2	Кв-3	Кв-4	Кв-5
Типовой	2-х ком. 69,30 м2	2-х ком. 69,30 м2	1-х ком. 50,23 м2	3-х ком. 91,50 м2	1-х ком. 47,55 м2
2- этаж	Кв-6	Кв-7	Кв-8	Кв-9	Кв-10
3- этаж	Кв-11	Кв-12	Кв-13	Кв-14	Кв-15
4- этаж	Кв-16	Кв-17	Кв-18	Кв-19	Кв-20
5- этаж	Кв-21	Кв-22	Кв-23	Кв-24	Кв-25
6- этаж	Кв-26	Кв-27	Кв-28	Кв-29	Кв-30
7- этаж	Кв-31	Кв-32	Кв-33	Кв-34	Кв-35
8- этаж	Кв-36	Кв-37	Кв-38	Кв-39	Кв-40
9- этаж	Кв-41	Кв-42	Кв-43	Кв-44	Кв-45
10- этаж	Кв-46	Кв-47	Кв-48	Кв-49	Кв-50
11- этаж	Кв-51	Кв-52	Кв-53	Кв-54	Кв-55
12- этаж	Кв-56	Кв-57	Кв-58	Кв-59	Кв-60
13- этаж	Кв-61	Кв-62	Кв-63	Кв-64	Кв-65
14- этаж	Кв-66	Кв-67	Кв-68	Кв-69	Кв-70
15- этаж	Кв-71	Кв-72	Кв-73	Кв-74	Кв-75

Блок 11 подъезд №1

Блок Б Тип 1	2-х ком. 69,89 м2	2-х ком. 69,89 м2	1-х ком. 50,75м2	3-х ком. 91,30 м2	1-х ком. 49,14 м2
Подвал	-----	-----	-----	-----	-----
1- этаж	Кв-1	Кв-2	Кв-3	Кв-4	Кв-5
Типовой	2-х ком. 69,30 м2	2-х ком. 69,30 м2	1-х ком. 50,23 м2	3-х ком. 91,50 м2	1-х ком. 47,55 м2
2- этаж	Кв-6	Кв-7	Кв-8	Кв-9	Кв-10
3- этаж	Кв-11	Кв-12	Кв-13	Кв-14	Кв-15
4- этаж	Кв-16	Кв-17	Кв-18	Кв-19	Кв-20
5- этаж	Кв-21	Кв-22	Кв-23	Кв-24	Кв-25
6- этаж	Кв-26	Кв-27	Кв-28	Кв-29	Кв-30
7- этаж	Кв-31	Кв-32	Кв-33	Кв-34	Кв-35
8- этаж	Кв-36	Кв-37	Кв-38	Кв-39	Кв-40
9- этаж	Кв-41	Кв-42	Кв-43	Кв-44	Кв-45
10- этаж	Кв-46	Кв-47	Кв-48	Кв-49	Кв-50
11- этаж	Кв-51	Кв-52	Кв-53	Кв-54	Кв-55
12- этаж	Кв-56	Кв-57	Кв-58	Кв-59	Кв-60
13- этаж	Кв-61	Кв-62	Кв-63	Кв-64	Кв-65
14- этаж	Кв-66	Кв-67	Кв-68	Кв-69	Кв-70
15- этаж	Кв-71	Кв-72	Кв-73	Кв-74	Кв-75

Блок 12 подъезд №1

Блок Б Тип 1	2-х ком. 69,89 м2	2-х ком. 69,89 м2	1-х ком. 50,75м2	3-х ком. 91,30 м2	1-х ком. 49,14 м2
Подвал	-----	-----	-----	-----	-----
1- этаж	Кв-1	Кв-2	Кв-3	Кв-4	Кв-5
Типовой	2-х ком. 69,30 м2	2-х ком. 69,30 м2	1-х ком. 50,23 м2	3-х ком. 91,50 м2	1-х ком. 47,55 м2
2- этаж	Кв-6	Кв-7	Кв-8	Кв-9	Кв-10
3- этаж	Кв-11	Кв-12	Кв-13	Кв-14	Кв-15
4- этаж	Кв-16	Кв-17	Кв-18	Кв-19	Кв-20
5- этаж	Кв-21	Кв-22	Кв-23	Кв-24	Кв-25
6- этаж	Кв-26	Кв-27	Кв-28	Кв-29	Кв-30
7- этаж	Кв-31	Кв-32	Кв-33	Кв-34	Кв-35
8- этаж	Кв-36	Кв-37	Кв-38	Кв-39	Кв-40
9- этаж	Кв-41	Кв-42	Кв-43	Кв-44	Кв-45
10- этаж	Кв-46	Кв-47	Кв-48	Кв-49	Кв-50
11- этаж	Кв-51	Кв-52	Кв-53	Кв-54	Кв-55
12- этаж	Кв-56	Кв-57	Кв-58	Кв-59	Кв-60
13- этаж	Кв-61	Кв-62	Кв-63	Кв-64	Кв-65
14- этаж	Кв-66	Кв-67	Кв-68	Кв-69	Кв-70
15- этаж	Кв-71	Кв-72	Кв-73	Кв-74	Кв-75

Блок 13 подъезд №1

Блок Б Тип 1	2-х ком. 69,89 м2	2-х ком. 69,89 м2	1-х ком. 50,75м2	3-х ком. 91,30 м2	1-х ком. 49,14 м2
Подвал	-----	-----	-----	-----	-----
1- этаж	Кв-1	Кв-2	Кв-3	Кв-4	Кв-5
Типовой	2-х ком. 69,30 м2	2-х ком. 69,30 м2	1-х ком. 50,23 м2	3-х ком. 91,50 м2	1-х ком. 47,55 м2
2- этаж	Кв-6	Кв-7	Кв-8	Кв-9	Кв-10
3- этаж	Кв-11	Кв-12	Кв-13	Кв-14	Кв-15
4- этаж	Кв-16	Кв-17	Кв-18	Кв-19	Кв-20
5- этаж	Кв-21	Кв-22	Кв-23	Кв-24	Кв-25
6- этаж	Кв-26	Кв-27	Кв-28	Кв-29	Кв-30
7- этаж	Кв-31	Кв-32	Кв-33	Кв-34	Кв-35
8- этаж	Кв-36	Кв-37	Кв-38	Кв-39	Кв-40
9- этаж	Кв-41	Кв-42	Кв-43	Кв-44	Кв-45
10- этаж	Кв-46	Кв-47	Кв-48	Кв-49	Кв-50
11- этаж	Кв-51	Кв-52	Кв-53	Кв-54	Кв-55
12- этаж	Кв-56	Кв-57	Кв-58	Кв-59	Кв-60
13- этаж	Кв-61	Кв-62	Кв-63	Кв-64	Кв-65
14- этаж	Кв-66	Кв-67	Кв-68	Кв-69	Кв-70
15- этаж	Кв-71	Кв-72	Кв-73	Кв-74	Кв-75

Блок 14 подъезд №1

Блок Б Тип 1	2-х ком. 69,89 м2	2-х ком. 69,89 м2	1-х ком. 50,75м2	3-х ком. 91,30 м2	1-х ком. 49,14 м2
Подвал	-----	-----	-----	-----	-----
1- этаж	Кв-1	Кв-2	Кв-3	Кв-4	Кв-5
Типовой	2-х ком. 69,30 м2	2-х ком. 69,30 м2	1-х ком. 50,23 м2	3-х ком. 91,50 м2	1-х ком. 47,55 м2
2- этаж	Кв-6	Кв-7	Кв-8	Кв-9	Кв-10
3- этаж	Кв-11	Кв-12	Кв-13	Кв-14	Кв-15
4- этаж	Кв-16	Кв-17	Кв-18	Кв-19	Кв-20
5- этаж	Кв-21	Кв-22	Кв-23	Кв-24	Кв-25
6- этаж	Кв-26	Кв-27	Кв-28	Кв-29	Кв-30
7- этаж	Кв-31	Кв-32	Кв-33	Кв-34	Кв-35
8- этаж	Кв-36	Кв-37	Кв-38	Кв-39	Кв-40
9- этаж	Кв-41	Кв-42	Кв-43	Кв-44	Кв-45
10- этаж	Кв-46	Кв-47	Кв-48	Кв-49	Кв-50
11- этаж	Кв-51	Кв-52	Кв-53	Кв-54	Кв-55
12- этаж	Кв-56	Кв-57	Кв-58	Кв-59	Кв-60
13- этаж	Кв-61	Кв-62	Кв-63	Кв-64	Кв-65
14- этаж	Кв-66	Кв-67	Кв-68	Кв-69	Кв-70
15- этаж	Кв-71	Кв-72	Кв-73	Кв-74	Кв-75

Блок 15 подъезд №1

Блок Б Тип 1	2-х ком. 69,89 м2	2-х ком. 69,89 м2	1-х ком. 50,75м2	3-х ком. 91,30 м2	1-х ком. 49,14 м2
Подвал	-----	-----	-----	-----	-----
1- этаж	Кв-1	Кв-2	Кв-3	Кв-4	Кв-5
Типовой	2-х ком. 69,30 м2	2-х ком. 69,30 м2	1-х ком. 50,23 м2	3-х ком. 91,50 м2	1-х ком. 47,55 м2
2- этаж	Кв-6	Кв-7	Кв-8	Кв-9	Кв-10
3- этаж	Кв-11	Кв-12	Кв-13	Кв-14	Кв-15
4- этаж	Кв-16	Кв-17	Кв-18	Кв-19	Кв-20
5- этаж	Кв-21	Кв-22	Кв-23	Кв-24	Кв-25
6- этаж	Кв-26	Кв-27	Кв-28	Кв-29	Кв-30
7- этаж	Кв-31	Кв-32	Кв-33	Кв-34	Кв-35
8- этаж	Кв-36	Кв-37	Кв-38	Кв-39	Кв-40
9- этаж	Кв-41	Кв-42	Кв-43	Кв-44	Кв-45
10- этаж	Кв-46	Кв-47	Кв-48	Кв-49	Кв-50
11- этаж	Кв-51	Кв-52	Кв-53	Кв-54	Кв-55
12- этаж	Кв-56	Кв-57	Кв-58	Кв-59	Кв-60
13- этаж	Кв-61	Кв-62	Кв-63	Кв-64	Кв-65
14- этаж	Кв-66	Кв-67	Кв-68	Кв-69	Кв-70
15- этаж	Кв-71	Кв-72	Кв-73	Кв-74	Кв-75

Блок 16 подъезд №1

Блок Б Тип 1	2-х ком. 69,89 м2	2-х ком. 69,89 м2	1-х ком. 50,75м2	3-х ком. 91,30 м2	1-х ком. 49,14 м2
Подвал	-----	-----	-----	-----	-----
1- этаж	Кв-1	Кв-2	Кв-3	Кв-4	Кв-5
Типовой	2-х ком. 69,30 м2	2-х ком. 69,30 м2	1-х ком. 50,23 м2	3-х ком. 91,50 м2	1-х ком. 47,55 м2
2- этаж	Кв-6	Кв-7	Кв-8	Кв-9	Кв-10
3- этаж	Кв-11	Кв-12	Кв-13	Кв-14	Кв-15
4- этаж	Кв-16	Кв-17	Кв-18	Кв-19	Кв-20
5- этаж	Кв-21	Кв-22	Кв-23	Кв-24	Кв-25
6- этаж	Кв-26	Кв-27	Кв-28	Кв-29	Кв-30
7- этаж	Кв-31	Кв-32	Кв-33	Кв-34	Кв-35
8- этаж	Кв-36	Кв-37	Кв-38	Кв-39	Кв-40
9- этаж	Кв-41	Кв-42	Кв-43	Кв-44	Кв-45
10- этаж	Кв-46	Кв-47	Кв-48	Кв-49	Кв-50
11- этаж	Кв-51	Кв-52	Кв-53	Кв-54	Кв-55
12- этаж	Кв-56	Кв-57	Кв-58	Кв-59	Кв-60
13- этаж	Кв-61	Кв-62	Кв-63	Кв-64	Кв-65
14- этаж	Кв-66	Кв-67	Кв-68	Кв-69	Кв-70
15- этаж	Кв-71	Кв-72	Кв-73	Кв-74	Кв-75

Блок 17 подъезд №1

Блок Б Тип 1	2-х ком. 69,89 м2	2-х ком. 69,89 м2	1-х ком. 50,75м2	3-х ком. 91,30 м2	1-х ком. 49,14 м2
Подвал	-----	-----	-----	-----	-----
1- этаж	Кв-1	Кв-2	Кв-3	Кв-4	Кв-5
Типовой	2-х ком. 69,30 м2	2-х ком. 69,30 м2	1-х ком. 50,23 м2	3-х ком. 91,50 м2	1-х ком. 47,55 м2
2- этаж	Кв-6	Кв-7	Кв-8	Кв-9	Кв-10
3- этаж	Кв-11	Кв-12	Кв-13	Кв-14	Кв-15
4- этаж	Кв-16	Кв-17	Кв-18	Кв-19	Кв-20
5- этаж	Кв-21	Кв-22	Кв-23	Кв-24	Кв-25
6- этаж	Кв-26	Кв-27	Кв-28	Кв-29	Кв-30
7- этаж	Кв-31	Кв-32	Кв-33	Кв-34	Кв-35
8- этаж	Кв-36	Кв-37	Кв-38	Кв-39	Кв-40
9- этаж	Кв-41	Кв-42	Кв-43	Кв-44	Кв-45
10- этаж	Кв-46	Кв-47	Кв-48	Кв-49	Кв-50
11- этаж	Кв-51	Кв-52	Кв-53	Кв-54	Кв-55
12- этаж	Кв-56	Кв-57	Кв-58	Кв-59	Кв-60
13- этаж	Кв-61	Кв-62	Кв-63	Кв-64	Кв-65
14- этаж	Кв-66	Кв-67	Кв-68	Кв-69	Кв-70
15- этаж	Кв-71	Кв-72	Кв-73	Кв-74	Кв-75

Блок 18 подъезд №1

Блок Б Тип 1	2-х ком. 69,89 м2	2-х ком. 69,89 м2	1-х ком. 50,75м2	3-х ком. 91,30 м2	1-х ком. 49,14 м2
Подвал	-----	-----	-----	-----	-----
1- этаж	Кв-1	Кв-2	Кв-3	Кв-4	Кв-5
Типовой	2-х ком. 69,30 м2	2-х ком. 69,30 м2	1-х ком. 50,23 м2	3-х ком. 91,50 м2	1-х ком. 47,55 м2
2- этаж	Кв-6	Кв-7	Кв-8	Кв-9	Кв-10
3- этаж	Кв-11	Кв-12	Кв-13	Кв-14	Кв-15
4- этаж	Кв-16	Кв-17	Кв-18	Кв-19	Кв-20
5- этаж	Кв-21	Кв-22	Кв-23	Кв-24	Кв-25
6- этаж	Кв-26	Кв-27	Кв-28	Кв-29	Кв-30
7- этаж	Кв-31	Кв-32	Кв-33	Кв-34	Кв-35
8- этаж	Кв-36	Кв-37	Кв-38	Кв-39	Кв-40
9- этаж	Кв-41	Кв-42	Кв-43	Кв-44	Кв-45
10- этаж	Кв-46	Кв-47	Кв-48	Кв-49	Кв-50
11- этаж	Кв-51	Кв-52	Кв-53	Кв-54	Кв-55
12- этаж	Кв-56	Кв-57	Кв-58	Кв-59	Кв-60
13- этаж	Кв-61	Кв-62	Кв-63	Кв-64	Кв-65
14- этаж	Кв-66	Кв-67	Кв-68	Кв-69	Кв-70
15- этаж	Кв-71	Кв-72	Кв-73	Кв-74	Кв-75

Блок 19 подъезд №1

Блок Б Тип 1	2-х ком. 69,89 м2	2-х ком. 69,89 м2	1-х ком. 50,75м2	3-х ком. 91,30 м2	1-х ком. 49,14 м2
Подвал	-----	-----	-----	-----	-----
1- этаж	Кв-1	Кв-2	Кв-3	Кв-4	Кв-5
Типовой	2-х ком. 69,30 м2	2-х ком. 69,30 м2	1-х ком. 50,23 м2	3-х ком. 91,50 м2	1-х ком. 47,55 м2
2- этаж	Кв-6	Кв-7	Кв-8	Кв-9	Кв-10
3- этаж	Кв-11	Кв-12	Кв-13	Кв-14	Кв-15
4- этаж	Кв-16	Кв-17	Кв-18	Кв-19	Кв-20
5- этаж	Кв-21	Кв-22	Кв-23	Кв-24	Кв-25
6- этаж	Кв-26	Кв-27	Кв-28	Кв-29	Кв-30
7- этаж	Кв-31	Кв-32	Кв-33	Кв-34	Кв-35
8- этаж	Кв-36	Кв-37	Кв-38	Кв-39	Кв-40
9- этаж	Кв-41	Кв-42	Кв-43	Кв-44	Кв-45
10- этаж	Кв-46	Кв-47	Кв-48	Кв-49	Кв-50
11- этаж	Кв-51	Кв-52	Кв-53	Кв-54	Кв-55
12- этаж	Кв-56	Кв-57	Кв-58	Кв-59	Кв-60
13- этаж	Кв-61	Кв-62	Кв-63	Кв-64	Кв-65
14- этаж	Кв-66	Кв-67	Кв-68	Кв-69	Кв-70
15- этаж	Кв-71	Кв-72	Кв-73	Кв-74	Кв-75

Блок 20 подъезд №1

Блок Б Тип 1	2-х ком. 69,89 м2	2-х ком. 69,89 м2	1-х ком. 50,75м2	3-х ком. 91,30 м2	1-х ком. 49,14 м2
Подвал	-----	-----	-----	-----	-----
1- этаж	Кв-1	Кв-2	Кв-3	Кв-4	Кв-5
Типовой	2-х ком. 69,30 м2	2-х ком. 69,30 м2	1-х ком. 50,23 м2	3-х ком. 91,50 м2	1-х ком. 47,55 м2
2- этаж	Кв-6	Кв-7	Кв-8	Кв-9	Кв-10
3- этаж	Кв-11	Кв-12	Кв-13	Кв-14	Кв-15
4- этаж	Кв-16	Кв-17	Кв-18	Кв-19	Кв-20
5- этаж	Кв-21	Кв-22	Кв-23	Кв-24	Кв-25
6- этаж	Кв-26	Кв-27	Кв-28	Кв-29	Кв-30
7- этаж	Кв-31	Кв-32	Кв-33	Кв-34	Кв-35
8- этаж	Кв-36	Кв-37	Кв-38	Кв-39	Кв-40
9- этаж	Кв-41	Кв-42	Кв-43	Кв-44	Кв-45
10- этаж	Кв-46	Кв-47	Кв-48	Кв-49	Кв-50
11- этаж	Кв-51	Кв-52	Кв-53	Кв-54	Кв-55
12- этаж	Кв-56	Кв-57	Кв-58	Кв-59	Кв-60
13- этаж	Кв-61	Кв-62	Кв-63	Кв-64	Кв-65
14- этаж	Кв-66	Кв-67	Кв-68	Кв-69	Кв-70
15- этаж	Кв-71	Кв-72	Кв-73	Кв-74	Кв-75

Блок 21 подъезд №1

Блок Б Тип 1	2-х ком. 69,89 м2	2-х ком. 69,89 м2	1-х ком. 50,75м2	3-х ком. 91,30 м2	1-х ком. 49,14 м2
Подвал	-----	-----	-----	-----	-----
1- этаж	Кв-1	Кв-2	Кв-3	Кв-4	Кв-5
Типовой	2-х ком. 69,30 м2	2-х ком. 69,30 м2	1-х ком. 50,23 м2	3-х ком. 91,50 м2	1-х ком. 47,55 м2
2- этаж	Кв-6	Кв-7	Кв-8	Кв-9	Кв-10
3- этаж	Кв-11	Кв-12	Кв-13	Кв-14	Кв-15
4- этаж	Кв-16	Кв-17	Кв-18	Кв-19	Кв-20
5- этаж	Кв-21	Кв-22	Кв-23	Кв-24	Кв-25
6- этаж	Кв-26	Кв-27	Кв-28	Кв-29	Кв-30
7- этаж	Кв-31	Кв-32	Кв-33	Кв-34	Кв-35
8- этаж	Кв-36	Кв-37	Кв-38	Кв-39	Кв-40
9- этаж	Кв-41	Кв-42	Кв-43	Кв-44	Кв-45
10- этаж	Кв-46	Кв-47	Кв-48	Кв-49	Кв-50
11- этаж	Кв-51	Кв-52	Кв-53	Кв-54	Кв-55
12- этаж	Кв-56	Кв-57	Кв-58	Кв-59	Кв-60
13- этаж	Кв-61	Кв-62	Кв-63	Кв-64	Кв-65
14- этаж	Кв-66	Кв-67	Кв-68	Кв-69	Кв-70
15- этаж	Кв-71	Кв-72	Кв-73	Кв-74	Кв-75

Блок 22 подъезд №1

Блок Б Тип 1	2-х ком. 69,89 м2	2-х ком. 69,89 м2	1-х ком. 50,75м2	3-х ком. 91,30 м2	1-х ком. 49,14 м2
Подвал	-----	-----	-----	-----	-----
1- этаж	Кв-1	Кв-2	Кв-3	Кв-4	Кв-5
Типовой	2-х ком. 69,30 м2	2-х ком. 69,30 м2	1-х ком. 50,23 м2	3-х ком. 91,50 м2	1-х ком. 47,55 м2
2- этаж	Кв-6	Кв-7	Кв-8	Кв-9	Кв-10
3- этаж	Кв-11	Кв-12	Кв-13	Кв-14	Кв-15
4- этаж	Кв-16	Кв-17	Кв-18	Кв-19	Кв-20
5- этаж	Кв-21	Кв-22	Кв-23	Кв-24	Кв-25
6- этаж	Кв-26	Кв-27	Кв-28	Кв-29	Кв-30
7- этаж	Кв-31	Кв-32	Кв-33	Кв-34	Кв-35
8- этаж	Кв-36	Кв-37	Кв-38	Кв-39	Кв-40
9- этаж	Кв-41	Кв-42	Кв-43	Кв-44	Кв-45
10- этаж	Кв-46	Кв-47	Кв-48	Кв-49	Кв-50
11- этаж	Кв-51	Кв-52	Кв-53	Кв-54	Кв-55
12- этаж	Кв-56	Кв-57	Кв-58	Кв-59	Кв-60
13- этаж	Кв-61	Кв-62	Кв-63	Кв-64	Кв-65
14- этаж	Кв-66	Кв-67	Кв-68	Кв-69	Кв-70
15- этаж	Кв-71	Кв-72	Кв-73	Кв-74	Кв-75

Блок 23 подъезд №1

Блок Б Тип 1	2-х ком. 69,89 м2	2-х ком. 69,89 м2	1-х ком. 50,75м2	3-х ком. 91,30 м2	1-х ком. 49,14 м2
Подвал	-----	-----	-----	-----	-----
1- этаж	Кв-1	Кв-2	Кв-3	Кв-4	Кв-5
Типовой	2-х ком. 69,30 м2	2-х ком. 69,30 м2	1-х ком. 50,23 м2	3-х ком. 91,50 м2	1-х ком. 47,55 м2
2- этаж	Кв-6	Кв-7	Кв-8	Кв-9	Кв-10
3- этаж	Кв-11	Кв-12	Кв-13	Кв-14	Кв-15
4- этаж	Кв-16	Кв-17	Кв-18	Кв-19	Кв-20
5- этаж	Кв-21	Кв-22	Кв-23	Кв-24	Кв-25
6- этаж	Кв-26	Кв-27	Кв-28	Кв-29	Кв-30
7- этаж	Кв-31	Кв-32	Кв-33	Кв-34	Кв-35
8- этаж	Кв-36	Кв-37	Кв-38	Кв-39	Кв-40
9- этаж	Кв-41	Кв-42	Кв-43	Кв-44	Кв-45
10- этаж	Кв-46	Кв-47	Кв-48	Кв-49	Кв-50
11- этаж	Кв-51	Кв-52	Кв-53	Кв-54	Кв-55
12- этаж	Кв-56	Кв-57	Кв-58	Кв-59	Кв-60
13- этаж	Кв-61	Кв-62	Кв-63	Кв-64	Кв-65
14- этаж	Кв-66	Кв-67	Кв-68	Кв-69	Кв-70
15- этаж	Кв-71	Кв-72	Кв-73	Кв-74	Кв-75

Блок 24 подъезд №1

Блок Б Тип 1	2-х ком. 69,89 м2	2-х ком. 69,89 м2	1-х ком. 50,75м2	3-х ком. 91,30 м2	1-х ком. 49,14 м2
Подвал	-----	-----	-----	-----	-----
1- этаж	Кв-1	Кв-2	Кв-3	Кв-4	Кв-5
Типовой	2-х ком. 69,30 м2	2-х ком. 69,30 м2	1-х ком. 50,23 м2	3-х ком. 91,50 м2	1-х ком. 47,55 м2
2- этаж	Кв-6	Кв-7	Кв-8	Кв-9	Кв-10
3- этаж	Кв-11	Кв-12	Кв-13	Кв-14	Кв-15
4- этаж	Кв-16	Кв-17	Кв-18	Кв-19	Кв-20
5- этаж	Кв-21	Кв-22	Кв-23	Кв-24	Кв-25
6- этаж	Кв-26	Кв-27	Кв-28	Кв-29	Кв-30
7- этаж	Кв-31	Кв-32	Кв-33	Кв-34	Кв-35
8- этаж	Кв-36	Кв-37	Кв-38	Кв-39	Кв-40
9- этаж	Кв-41	Кв-42	Кв-43	Кв-44	Кв-45
10- этаж	Кв-46	Кв-47	Кв-48	Кв-49	Кв-50
11- этаж	Кв-51	Кв-52	Кв-53	Кв-54	Кв-55
12- этаж	Кв-56	Кв-57	Кв-58	Кв-59	Кв-60
13- этаж	Кв-61	Кв-62	Кв-63	Кв-64	Кв-65
14- этаж	Кв-66	Кв-67	Кв-68	Кв-69	Кв-70
15- этаж	Кв-71	Кв-72	Кв-73	Кв-74	Кв-75

Блок 25 подъезд №1

Блок Б Тип 1	2-х ком. 69,89 м2	2-х ком. 69,89 м2	1-х ком. 50,75м2	3-х ком. 91,30 м2	1-х ком. 49,14 м2
Подвал	-----	-----	-----	-----	-----
1- этаж	Кв-1	Кв-2	Кв-3	Кв-4	Кв-5
Типовой	2-х ком. 69,30 м2	2-х ком. 69,30 м2	1-х ком. 50,23 м2	3-х ком. 91,50 м2	1-х ком. 47,55 м2
2- этаж	Кв-6	Кв-7	Кв-8	Кв-9	Кв-10
3- этаж	Кв-11	Кв-12	Кв-13	Кв-14	Кв-15
4- этаж	Кв-16	Кв-17	Кв-18	Кв-19	Кв-20
5- этаж	Кв-21	Кв-22	Кв-23	Кв-24	Кв-25
6- этаж	Кв-26	Кв-27	Кв-28	Кв-29	Кв-30
7- этаж	Кв-31	Кв-32	Кв-33	Кв-34	Кв-35
8- этаж	Кв-36	Кв-37	Кв-38	Кв-39	Кв-40
9- этаж	Кв-41	Кв-42	Кв-43	Кв-44	Кв-45
10- этаж	Кв-46	Кв-47	Кв-48	Кв-49	Кв-50
11- этаж	Кв-51	Кв-52	Кв-53	Кв-54	Кв-55
12- этаж	Кв-56	Кв-57	Кв-58	Кв-59	Кв-60
13- этаж	Кв-61	Кв-62	Кв-63	Кв-64	Кв-65
14- этаж	Кв-66	Кв-67	Кв-68	Кв-69	Кв-70
15- этаж	Кв-71	Кв-72	Кв-73	Кв-74	Кв-75

Блок 26 подъезд №1

Блок Б Тип 1	2-х ком. 69,89 м2	2-х ком. 69,89 м2	1-х ком. 50,75м2	3-х ком. 91,30 м2	1-х ком. 49,14 м2
Подвал	-----	-----	-----	-----	-----
1- этаж	Кв-1	Кв-2	Кв-3	Кв-4	Кв-5
Типовой	2-х ком. 69,30 м2	2-х ком. 69,30 м2	1-х ком. 50,23 м2	3-х ком. 91,50 м2	1-х ком. 47,55 м2
2- этаж	Кв-6	Кв-7	Кв-8	Кв-9	Кв-10
3- этаж	Кв-11	Кв-12	Кв-13	Кв-14	Кв-15
4- этаж	Кв-16	Кв-17	Кв-18	Кв-19	Кв-20
5- этаж	Кв-21	Кв-22	Кв-23	Кв-24	Кв-25
6- этаж	Кв-26	Кв-27	Кв-28	Кв-29	Кв-30
7- этаж	Кв-31	Кв-32	Кв-33	Кв-34	Кв-35
8- этаж	Кв-36	Кв-37	Кв-38	Кв-39	Кв-40
9- этаж	Кв-41	Кв-42	Кв-43	Кв-44	Кв-45
10- этаж	Кв-46	Кв-47	Кв-48	Кв-49	Кв-50
11- этаж	Кв-51	Кв-52	Кв-53	Кв-54	Кв-55
12- этаж	Кв-56	Кв-57	Кв-58	Кв-59	Кв-60
13- этаж	Кв-61	Кв-62	Кв-63	Кв-64	Кв-65
14- этаж	Кв-66	Кв-67	Кв-68	Кв-69	Кв-70
15- этаж	Кв-71	Кв-72	Кв-73	Кв-74	Кв-75

Блок 27 подъезд №1

Блок Б Тип 1	2-х ком. 69,89 м2	2-х ком. 69,89 м2	1-х ком. 50,75м2	3-х ком. 91,30 м2	1-х ком. 49,14 м2
Подвал	-----	-----	-----	-----	-----
1- этаж	Кв-1	Кв-2	Кв-3	Кв-4	Кв-5
Типовой	2-х ком. 69,30 м2	2-х ком. 69,30 м2	1-х ком. 50,23 м2	3-х ком. 91,50 м2	1-х ком. 47,55 м2
2- этаж	Кв-6	Кв-7	Кв-8	Кв-9	Кв-10
3- этаж	Кв-11	Кв-12	Кв-13	Кв-14	Кв-15
4- этаж	Кв-16	Кв-17	Кв-18	Кв-19	Кв-20
5- этаж	Кв-21	Кв-22	Кв-23	Кв-24	Кв-25
6- этаж	Кв-26	Кв-27	Кв-28	Кв-29	Кв-30
7- этаж	Кв-31	Кв-32	Кв-33	Кв-34	Кв-35
8- этаж	Кв-36	Кв-37	Кв-38	Кв-39	Кв-40
9- этаж	Кв-41	Кв-42	Кв-43	Кв-44	Кв-45
10- этаж	Кв-46	Кв-47	Кв-48	Кв-49	Кв-50
11- этаж	Кв-51	Кв-52	Кв-53	Кв-54	Кв-55
12- этаж	Кв-56	Кв-57	Кв-58	Кв-59	Кв-60
13- этаж	Кв-61	Кв-62	Кв-63	Кв-64	Кв-65
14- этаж	Кв-66	Кв-67	Кв-68	Кв-69	Кв-70
15- этаж	Кв-71	Кв-72	Кв-73	Кв-74	Кв-75

Блок 28 подъезд №1

Блок Б Тип 1	2-х ком. 69,89 м2	2-х ком. 69,89 м2	1-х ком. 50,75м2	3-х ком. 91,30 м2	1-х ком. 49,14 м2
Подвал	-----	-----	-----	-----	-----
1- этаж	Кв-1	Кв-2	Кв-3	Кв-4	Кв-5
Типовой	2-х ком. 69,30 м2	2-х ком. 69,30 м2	1-х ком. 50,23 м2	3-х ком. 91,50 м2	1-х ком. 47,55 м2
2- этаж	Кв-6	Кв-7	Кв-8	Кв-9	Кв-10
3- этаж	Кв-11	Кв-12	Кв-13	Кв-14	Кв-15
4- этаж	Кв-16	Кв-17	Кв-18	Кв-19	Кв-20
5- этаж	Кв-21	Кв-22	Кв-23	Кв-24	Кв-25
6- этаж	Кв-26	Кв-27	Кв-28	Кв-29	Кв-30
7- этаж	Кв-31	Кв-32	Кв-33	Кв-34	Кв-35
8- этаж	Кв-36	Кв-37	Кв-38	Кв-39	Кв-40
9- этаж	Кв-41	Кв-42	Кв-43	Кв-44	Кв-45
10- этаж	Кв-46	Кв-47	Кв-48	Кв-49	Кв-50
11- этаж	Кв-51	Кв-52	Кв-53	Кв-54	Кв-55
12- этаж	Кв-56	Кв-57	Кв-58	Кв-59	Кв-60
13- этаж	Кв-61	Кв-62	Кв-63	Кв-64	Кв-65
14- этаж	Кв-66	Кв-67	Кв-68	Кв-69	Кв-70
15- этаж	Кв-71	Кв-72	Кв-73	Кв-74	Кв-75

Блок 29 подъезд №1

Блок Б Тип 1	2-х ком. 69,89 м2	2-х ком. 69,89 м2	1-х ком. 50,75м2	3-х ком. 91,30 м2	1-х ком. 49,14 м2
Подвал	-----	-----	-----	-----	-----
1- этаж	Кв-1	Кв-2	Кв-3	Кв-4	Кв-5
Типовой	2-х ком. 69,30 м2	2-х ком. 69,30 м2	1-х ком. 50,23 м2	3-х ком. 91,50 м2	1-х ком. 47,55 м2
2- этаж	Кв-6	Кв-7	Кв-8	Кв-9	Кв-10
3- этаж	Кв-11	Кв-12	Кв-13	Кв-14	Кв-15
4- этаж	Кв-16	Кв-17	Кв-18	Кв-19	Кв-20
5- этаж	Кв-21	Кв-22	Кв-23	Кв-24	Кв-25
6- этаж	Кв-26	Кв-27	Кв-28	Кв-29	Кв-30
7- этаж	Кв-31	Кв-32	Кв-33	Кв-34	Кв-35
8- этаж	Кв-36	Кв-37	Кв-38	Кв-39	Кв-40
9- этаж	Кв-41	Кв-42	Кв-43	Кв-44	Кв-45
10- этаж	Кв-46	Кв-47	Кв-48	Кв-49	Кв-50
11- этаж	Кв-51	Кв-52	Кв-53	Кв-54	Кв-55
12- этаж	Кв-56	Кв-57	Кв-58	Кв-59	Кв-60
13- этаж	Кв-61	Кв-62	Кв-63	Кв-64	Кв-65
14- этаж	Кв-66	Кв-67	Кв-68	Кв-69	Кв-70
15- этаж	Кв-71	Кв-72	Кв-73	Кв-74	Кв-75

Блок 30 подъезд №1

Блок Б Тип 1	2-х ком. 69,89 м2	2-х ком. 69,89 м2	1-х ком. 50,75м2	3-х ком. 91,30 м2	1-х ком. 49,14 м2
Подвал	-----	-----	-----	-----	-----
1- этаж	Кв-1	Кв-2	Кв-3	Кв-4	Кв-5
Типовой	2-х ком. 69,30 м2	2-х ком. 69,30 м2	1-х ком. 50,23 м2	3-х ком. 91,50 м2	1-х ком. 47,55 м2
2- этаж	Кв-6	Кв-7	Кв-8	Кв-9	Кв-10
3- этаж	Кв-11	Кв-12	Кв-13	Кв-14	Кв-15
4- этаж	Кв-16	Кв-17	Кв-18	Кв-19	Кв-20
5- этаж	Кв-21	Кв-22	Кв-23	Кв-24	Кв-25
6- этаж	Кв-26	Кв-27	Кв-28	Кв-29	Кв-30
7- этаж	Кв-31	Кв-32	Кв-33	Кв-34	Кв-35
8- этаж	Кв-36	Кв-37	Кв-38	Кв-39	Кв-40
9- этаж	Кв-41	Кв-42	Кв-43	Кв-44	Кв-45
10- этаж	Кв-46	Кв-47	Кв-48	Кв-49	Кв-50
11- этаж	Кв-51	Кв-52	Кв-53	Кв-54	Кв-55
12- этаж	Кв-56	Кв-57	Кв-58	Кв-59	Кв-60
13- этаж	Кв-61	Кв-62	Кв-63	Кв-64	Кв-65
14- этаж	Кв-66	Кв-67	Кв-68	Кв-69	Кв-70
15- этаж	Кв-71	Кв-72	Кв-73	Кв-74	Кв-75

Блок 31 подъезд №1

Блок Б Тип 1	2-х ком. 69,89 м2	2-х ком. 69,89 м2	1-х ком. 50,75м2	3-х ком. 91,30 м2	1-х ком. 49,14 м2
Подвал	-----	-----	-----	-----	-----
1- этаж	Кв-1	Кв-2	Кв-3	Кв-4	Кв-5
Типовой	2-х ком. 69,30 м2	2-х ком. 69,30 м2	1-х ком. 50,23 м2	3-х ком. 91,50 м2	1-х ком. 47,55 м2
2- этаж	Кв-6	Кв-7	Кв-8	Кв-9	Кв-10
3- этаж	Кв-11	Кв-12	Кв-13	Кв-14	Кв-15
4- этаж	Кв-16	Кв-17	Кв-18	Кв-19	Кв-20
5- этаж	Кв-21	Кв-22	Кв-23	Кв-24	Кв-25
6- этаж	Кв-26	Кв-27	Кв-28	Кв-29	Кв-30
7- этаж	Кв-31	Кв-32	Кв-33	Кв-34	Кв-35
8- этаж	Кв-36	Кв-37	Кв-38	Кв-39	Кв-40
9- этаж	Кв-41	Кв-42	Кв-43	Кв-44	Кв-45
10- этаж	Кв-46	Кв-47	Кв-48	Кв-49	Кв-50
11- этаж	Кв-51	Кв-52	Кв-53	Кв-54	Кв-55
12- этаж	Кв-56	Кв-57	Кв-58	Кв-59	Кв-60
13- этаж	Кв-61	Кв-62	Кв-63	Кв-64	Кв-65
14- этаж	Кв-66	Кв-67	Кв-68	Кв-69	Кв-70
15- этаж	Кв-71	Кв-72	Кв-73	Кв-74	Кв-75

Блок 32 подъезд №1

Блок Б Тип 1	2-х ком. 69,89 м2	2-х ком. 69,89 м2	1-х ком. 50,75м2	3-х ком. 91,30 м2	1-х ком. 49,14 м2
Подвал	-----	-----	-----	-----	-----
1- этаж	Кв-1	Кв-2	Кв-3	Кв-4	Кв-5
Типовой	2-х ком. 69,30 м2	2-х ком. 69,30 м2	1-х ком. 50,23 м2	3-х ком. 91,50 м2	1-х ком. 47,55 м2
2- этаж	Кв-6	Кв-7	Кв-8	Кв-9	Кв-10
3- этаж	Кв-11	Кв-12	Кв-13	Кв-14	Кв-15
4- этаж	Кв-16	Кв-17	Кв-18	Кв-19	Кв-20
5- этаж	Кв-21	Кв-22	Кв-23	Кв-24	Кв-25
6- этаж	Кв-26	Кв-27	Кв-28	Кв-29	Кв-30
7- этаж	Кв-31	Кв-32	Кв-33	Кв-34	Кв-35
8- этаж	Кв-36	Кв-37	Кв-38	Кв-39	Кв-40
9- этаж	Кв-41	Кв-42	Кв-43	Кв-44	Кв-45
10- этаж	Кв-46	Кв-47	Кв-48	Кв-49	Кв-50
11- этаж	Кв-51	Кв-52	Кв-53	Кв-54	Кв-55
12- этаж	Кв-56	Кв-57	Кв-58	Кв-59	Кв-60
13- этаж	Кв-61	Кв-62	Кв-63	Кв-64	Кв-65
14- этаж	Кв-66	Кв-67	Кв-68	Кв-69	Кв-70
15- этаж	Кв-71	Кв-72	Кв-73	Кв-74	Кв-75

Блок 33 подъезд №1

Блок Б Тип 2	2-х ком. 69,89 м2	2-х ком. 69,89 м2	1-х ком. 50,75м2	3-х ком. 91,30 м2	1-х ком. 49,14 м2
Подвал	-----	-----	-----	-----	-----
1- этаж	Кв-1	Кв-2	Кв-3	Кв-4	Кв-5
Типовой	2-х ком. 69,30 м2	2-х ком. 69,30 м2	1-х ком. 50,23 м2	3-х ком. 91,50 м2	1-х ком. 47,55 м2
2- этаж	Кв-6	Кв-7	Кв-8	Кв-9	Кв-10
3- этаж	Кв-11	Кв-12	Кв-13	Кв-14	Кв-15
4- этаж	Кв-16	Кв-17	Кв-18	Кв-19	Кв-20
5- этаж	Кв-21	Кв-22	Кв-23	Кв-24	Кв-25
6- этаж	Кв-26	Кв-27	Кв-28	Кв-29	Кв-30
7- этаж	Кв-31	Кв-32	Кв-33	Кв-34	Кв-35
8- этаж	Кв-36	Кв-37	Кв-38	Кв-39	Кв-40
9- этаж	Кв-41	Кв-42	Кв-43	Кв-44	Кв-45
10- этаж	Кв-46	Кв-47	Кв-48	Кв-49	Кв-50
11- этаж	Кв-51	Кв-52	Кв-53	Кв-54	Кв-55
12- этаж	Кв-56	Кв-57	Кв-58	Кв-59	Кв-60
13- этаж	Кв-61	Кв-62	Кв-63	Кв-64	Кв-65
14- этаж	Кв-66	Кв-67	Кв-68	Кв-69	Кв-70
15- этаж	Кв-71	Кв-72	Кв-73	Кв-74	Кв-75

Блок 34 подъезд №1

Блок Б Тип 2	2-х ком. 69,89 м2	2-х ком. 69,89 м2	1-х ком. 50,75м2	3-х ком. 91,30 м2	1-х ком. 49,14 м2
Подвал	-----	-----	-----	-----	-----
1- этаж	Кв-1	Кв-2	Кв-3	Кв-4	Кв-5
Типовой	2-х ком. 69,30 м2	2-х ком. 69,30 м2	1-х ком. 50,23 м2	3-х ком. 91,50 м2	1-х ком. 47,55 м2
2- этаж	Кв-6	Кв-7	Кв-8	Кв-9	Кв-10
3- этаж	Кв-11	Кв-12	Кв-13	Кв-14	Кв-15
4- этаж	Кв-16	Кв-17	Кв-18	Кв-19	Кв-20
5- этаж	Кв-21	Кв-22	Кв-23	Кв-24	Кв-25
6- этаж	Кв-26	Кв-27	Кв-28	Кв-29	Кв-30
7- этаж	Кв-31	Кв-32	Кв-33	Кв-34	Кв-35
8- этаж	Кв-36	Кв-37	Кв-38	Кв-39	Кв-40
9- этаж	Кв-41	Кв-42	Кв-43	Кв-44	Кв-45
10- этаж	Кв-46	Кв-47	Кв-48	Кв-49	Кв-50
11- этаж	Кв-51	Кв-52	Кв-53	Кв-54	Кв-55
12- этаж	Кв-56	Кв-57	Кв-58	Кв-59	Кв-60
13- этаж	Кв-61	Кв-62	Кв-63	Кв-64	Кв-65
14- этаж	Кв-66	Кв-67	Кв-68	Кв-69	Кв-70
15- этаж	Кв-71	Кв-72	Кв-73	Кв-74	Кв-75

Блок 35 подъезд №1

Блок Б Тип 2	2-х ком. 69,89 м2	2-х ком. 69,89 м2	1-х ком. 50,75м2	3-х ком. 91,30 м2	1-х ком. 49,14 м2
Подвал	-----	-----	-----	-----	-----
1- этаж	Кв-1	Кв-2	Кв-3	Кв-4	Кв-5
Типовой	2-х ком. 69,30 м2	2-х ком. 69,30 м2	1-х ком. 50,23 м2	3-х ком. 91,50 м2	1-х ком. 47,55 м2
2- этаж	Кв-6	Кв-7	Кв-8	Кв-9	Кв-10
3- этаж	Кв-11	Кв-12	Кв-13	Кв-14	Кв-15
4- этаж	Кв-16	Кв-17	Кв-18	Кв-19	Кв-20
5- этаж	Кв-21	Кв-22	Кв-23	Кв-24	Кв-25
6- этаж	Кв-26	Кв-27	Кв-28	Кв-29	Кв-30
7- этаж	Кв-31	Кв-32	Кв-33	Кв-34	Кв-35
8- этаж	Кв-36	Кв-37	Кв-38	Кв-39	Кв-40
9- этаж	Кв-41	Кв-42	Кв-43	Кв-44	Кв-45
10- этаж	Кв-46	Кв-47	Кв-48	Кв-49	Кв-50
11- этаж	Кв-51	Кв-52	Кв-53	Кв-54	Кв-55
12- этаж	Кв-56	Кв-57	Кв-58	Кв-59	Кв-60
13- этаж	Кв-61	Кв-62	Кв-63	Кв-64	Кв-65
14- этаж	Кв-66	Кв-67	Кв-68	Кв-69	Кв-70
15- этаж	Кв-71	Кв-72	Кв-73	Кв-74	Кв-75

Блок 36 подъезд №1

Блок Б Тип 2	2-х ком. 69,89 м2	2-х ком. 69,89 м2	1-х ком. 50,75м2	3-х ком. 91,30 м2	1-х ком. 49,14 м2
Подвал	-----	-----	-----	-----	-----
1- этаж	Кв-1	Кв-2	Кв-3	Кв-4	Кв-5
Типовой	2-х ком. 69,30 м2	2-х ком. 69,30 м2	1-х ком. 50,23 м2	3-х ком. 91,50 м2	1-х ком. 47,55 м2
2- этаж	Кв-6	Кв-7	Кв-8	Кв-9	Кв-10
3- этаж	Кв-11	Кв-12	Кв-13	Кв-14	Кв-15
4- этаж	Кв-16	Кв-17	Кв-18	Кв-19	Кв-20
5- этаж	Кв-21	Кв-22	Кв-23	Кв-24	Кв-25
6- этаж	Кв-26	Кв-27	Кв-28	Кв-29	Кв-30
7- этаж	Кв-31	Кв-32	Кв-33	Кв-34	Кв-35
8- этаж	Кв-36	Кв-37	Кв-38	Кв-39	Кв-40
9- этаж	Кв-41	Кв-42	Кв-43	Кв-44	Кв-45
10- этаж	Кв-46	Кв-47	Кв-48	Кв-49	Кв-50
11- этаж	Кв-51	Кв-52	Кв-53	Кв-54	Кв-55
12- этаж	Кв-56	Кв-57	Кв-58	Кв-59	Кв-60
13- этаж	Кв-61	Кв-62	Кв-63	Кв-64	Кв-65
14- этаж	Кв-66	Кв-67	Кв-68	Кв-69	Кв-70
15- этаж	Кв-71	Кв-72	Кв-73	Кв-74	Кв-75

Блок 37 подъезд №1

Блок Б Тип 2	2-х ком. 69,89 м2	2-х ком. 69,89 м2	1-х ком. 50,75м2	3-х ком. 91,30 м2	1-х ком. 49,14 м2
Подвал	-----	-----	-----	-----	-----
1- этаж	Кв-1	Кв-2	Кв-3	Кв-4	Кв-5
Типовой	2-х ком. 69,30 м2	2-х ком. 69,30 м2	1-х ком. 50,23 м2	3-х ком. 91,50 м2	1-х ком. 47,55 м2
2- этаж	Кв-6	Кв-7	Кв-8	Кв-9	Кв-10
3- этаж	Кв-11	Кв-12	Кв-13	Кв-14	Кв-15
4- этаж	Кв-16	Кв-17	Кв-18	Кв-19	Кв-20
5- этаж	Кв-21	Кв-22	Кв-23	Кв-24	Кв-25
6- этаж	Кв-26	Кв-27	Кв-28	Кв-29	Кв-30
7- этаж	Кв-31	Кв-32	Кв-33	Кв-34	Кв-35
8- этаж	Кв-36	Кв-37	Кв-38	Кв-39	Кв-40
9- этаж	Кв-41	Кв-42	Кв-43	Кв-44	Кв-45
10- этаж	Кв-46	Кв-47	Кв-48	Кв-49	Кв-50
11- этаж	Кв-51	Кв-52	Кв-53	Кв-54	Кв-55
12- этаж	Кв-56	Кв-57	Кв-58	Кв-59	Кв-60
13- этаж	Кв-61	Кв-62	Кв-63	Кв-64	Кв-65
14- этаж	Кв-66	Кв-67	Кв-68	Кв-69	Кв-70
15- этаж	Кв-71	Кв-72	Кв-73	Кв-74	Кв-75

Блок 38 подъезд №1

Блок Б Тип 2	2-х ком. 69,89 м2	2-х ком. 69,89 м2	1-х ком. 50,75м2	3-х ком. 91,30 м2	1-х ком. 49,14 м2
Подвал	-----	-----	-----	-----	-----
1- этаж	Кв-1	Кв-2	Кв-3	Кв-4	Кв-5
Типовой	2-х ком. 69,30 м2	2-х ком. 69,30 м2	1-х ком. 50,23 м2	3-х ком. 91,50 м2	1-х ком. 47,55 м2
2- этаж	Кв-6	Кв-7	Кв-8	Кв-9	Кв-10
3- этаж	Кв-11	Кв-12	Кв-13	Кв-14	Кв-15
4- этаж	Кв-16	Кв-17	Кв-18	Кв-19	Кв-20
5- этаж	Кв-21	Кв-22	Кв-23	Кв-24	Кв-25
6- этаж	Кв-26	Кв-27	Кв-28	Кв-29	Кв-30
7- этаж	Кв-31	Кв-32	Кв-33	Кв-34	Кв-35
8- этаж	Кв-36	Кв-37	Кв-38	Кв-39	Кв-40
9- этаж	Кв-41	Кв-42	Кв-43	Кв-44	Кв-45
10- этаж	Кв-46	Кв-47	Кв-48	Кв-49	Кв-50
11- этаж	Кв-51	Кв-52	Кв-53	Кв-54	Кв-55
12- этаж	Кв-56	Кв-57	Кв-58	Кв-59	Кв-60
13- этаж	Кв-61	Кв-62	Кв-63	Кв-64	Кв-65
14- этаж	Кв-66	Кв-67	Кв-68	Кв-69	Кв-70
15- этаж	Кв-71	Кв-72	Кв-73	Кв-74	Кв-75

Блок 39 подъезд №1

Блок Б Тип 2	2-х ком. 69,89 м2	2-х ком. 69,89 м2	1-х ком. 50,75м2	3-х ком. 91,30 м2	1-х ком. 49,14 м2
Подвал	-----	-----	-----	-----	-----
1- этаж	Кв-1	Кв-2	Кв-3	Кв-4	Кв-5
Типовой	2-х ком. 69,30 м2	2-х ком. 69,30 м2	1-х ком. 50,23 м2	3-х ком. 91,50 м2	1-х ком. 47,55 м2
2- этаж	Кв-6	Кв-7	Кв-8	Кв-9	Кв-10
3- этаж	Кв-11	Кв-12	Кв-13	Кв-14	Кв-15
4- этаж	Кв-16	Кв-17	Кв-18	Кв-19	Кв-20
5- этаж	Кв-21	Кв-22	Кв-23	Кв-24	Кв-25
6- этаж	Кв-26	Кв-27	Кв-28	Кв-29	Кв-30
7- этаж	Кв-31	Кв-32	Кв-33	Кв-34	Кв-35
8- этаж	Кв-36	Кв-37	Кв-38	Кв-39	Кв-40
9- этаж	Кв-41	Кв-42	Кв-43	Кв-44	Кв-45
10- этаж	Кв-46	Кв-47	Кв-48	Кв-49	Кв-50
11- этаж	Кв-51	Кв-52	Кв-53	Кв-54	Кв-55
12- этаж	Кв-56	Кв-57	Кв-58	Кв-59	Кв-60
13- этаж	Кв-61	Кв-62	Кв-63	Кв-64	Кв-65
14- этаж	Кв-66	Кв-67	Кв-68	Кв-69	Кв-70
15- этаж	Кв-71	Кв-72	Кв-73	Кв-74	Кв-75

Блок 40 подъезд №1

Блок Б Тип 2	2-х ком. 69,89 м2	2-х ком. 69,89 м2	1-х ком. 50,75м2	3-х ком. 91,30 м2	1-х ком. 49,14 м2
Подвал	-----	-----	-----	-----	-----
1- этаж	Кв-1	Кв-2	Кв-3	Кв-4	Кв-5
Типовой	2-х ком. 69,30 м2	2-х ком. 69,30 м2	1-х ком. 50,23 м2	3-х ком. 91,50 м2	1-х ком. 47,55 м2
2- этаж	Кв-6	Кв-7	Кв-8	Кв-9	Кв-10
3- этаж	Кв-11	Кв-12	Кв-13	Кв-14	Кв-15
4- этаж	Кв-16	Кв-17	Кв-18	Кв-19	Кв-20
5- этаж	Кв-21	Кв-22	Кв-23	Кв-24	Кв-25
6- этаж	Кв-26	Кв-27	Кв-28	Кв-29	Кв-30
7- этаж	Кв-31	Кв-32	Кв-33	Кв-34	Кв-35
8- этаж	Кв-36	Кв-37	Кв-38	Кв-39	Кв-40
9- этаж	Кв-41	Кв-42	Кв-43	Кв-44	Кв-45
10- этаж	Кв-46	Кв-47	Кв-48	Кв-49	Кв-50
11- этаж	Кв-51	Кв-52	Кв-53	Кв-54	Кв-55
12- этаж	Кв-56	Кв-57	Кв-58	Кв-59	Кв-60
13- этаж	Кв-61	Кв-62	Кв-63	Кв-64	Кв-65
14- этаж	Кв-66	Кв-67	Кв-68	Кв-69	Кв-70
15- этаж	Кв-71	Кв-72	Кв-73	Кв-74	Кв-75

Блок 41 подъезд №1

Блок Б Тип 1	2-х ком. 69,89 м2	2-х ком. 69,89 м2	1-х ком. 50,75м2	3-х ком. 91,30 м2	1-х ком. 49,14 м2
Подвал	-----	-----	-----	-----	-----
1- этаж	Кв-1	Кв-2	Кв-3	Кв-4	Кв-5
Типовой	2-х ком. 69,30 м2	2-х ком. 69,30 м2	1-х ком. 50,23 м2	3-х ком. 91,50 м2	1-х ком. 47,55 м2
2- этаж	Кв-6	Кв-7	Кв-8	Кв-9	Кв-10
3- этаж	Кв-11	Кв-12	Кв-13	Кв-14	Кв-15
4- этаж	Кв-16	Кв-17	Кв-18	Кв-19	Кв-20
5- этаж	Кв-21	Кв-22	Кв-23	Кв-24	Кв-25
6- этаж	Кв-26	Кв-27	Кв-28	Кв-29	Кв-30
7- этаж	Кв-31	Кв-32	Кв-33	Кв-34	Кв-35
8- этаж	Кв-36	Кв-37	Кв-38	Кв-39	Кв-40
9- этаж	Кв-41	Кв-42	Кв-43	Кв-44	Кв-45
10- этаж	Кв-46	Кв-47	Кв-48	Кв-49	Кв-50
11- этаж	Кв-51	Кв-52	Кв-53	Кв-54	Кв-55
12- этаж	Кв-56	Кв-57	Кв-58	Кв-59	Кв-60
13- этаж	Кв-61	Кв-62	Кв-63	Кв-64	Кв-65
14- этаж	Кв-66	Кв-67	Кв-68	Кв-69	Кв-70
15- этаж	Кв-71	Кв-72	Кв-73	Кв-74	Кв-75

Блок 42 подъезд №1

Блок Б Тип 1	2-х ком. 69,89 м2	2-х ком. 69,89 м2	1-х ком. 50,75м2	3-х ком. 91,30 м2	1-х ком. 49,14 м2
Подвал	-----	-----	-----	-----	-----
1- этаж	Кв-1	Кв-2	Кв-3	Кв-4	Кв-5
Типовой	2-х ком. 69,30 м2	2-х ком. 69,30 м2	1-х ком. 50,23 м2	3-х ком. 91,50 м2	1-х ком. 47,55 м2
2- этаж	Кв-6	Кв-7	Кв-8	Кв-9	Кв-10
3- этаж	Кв-11	Кв-12	Кв-13	Кв-14	Кв-15
4- этаж	Кв-16	Кв-17	Кв-18	Кв-19	Кв-20
5- этаж	Кв-21	Кв-22	Кв-23	Кв-24	Кв-25
6- этаж	Кв-26	Кв-27	Кв-28	Кв-29	Кв-30
7- этаж	Кв-31	Кв-32	Кв-33	Кв-34	Кв-35
8- этаж	Кв-36	Кв-37	Кв-38	Кв-39	Кв-40
9- этаж	Кв-41	Кв-42	Кв-43	Кв-44	Кв-45
10- этаж	Кв-46	Кв-47	Кв-48	Кв-49	Кв-50
11- этаж	Кв-51	Кв-52	Кв-53	Кв-54	Кв-55
12- этаж	Кв-56	Кв-57	Кв-58	Кв-59	Кв-60
13- этаж	Кв-61	Кв-62	Кв-63	Кв-64	Кв-65
14- этаж	Кв-66	Кв-67	Кв-68	Кв-69	Кв-70
15- этаж	Кв-71	Кв-72	Кв-73	Кв-74	Кв-75

Блок 43 подъезд №1

Блок Б Тип 1	2-х ком. 69,89 м2	2-х ком. 69,89 м2	1-х ком. 50,75м2	3-х ком. 91,30 м2	1-х ком. 49,14 м2
Подвал	-----	-----	-----	-----	-----
1- этаж	Кв-1	Кв-2	Кв-3	Кв-4	Кв-5
Типовой	2-х ком. 69,30 м2	2-х ком. 69,30 м2	1-х ком. 50,23 м2	3-х ком. 91,50 м2	1-х ком. 47,55 м2
2- этаж	Кв-6	Кв-7	Кв-8	Кв-9	Кв-10
3- этаж	Кв-11	Кв-12	Кв-13	Кв-14	Кв-15
4- этаж	Кв-16	Кв-17	Кв-18	Кв-19	Кв-20
5- этаж	Кв-21	Кв-22	Кв-23	Кв-24	Кв-25
6- этаж	Кв-26	Кв-27	Кв-28	Кв-29	Кв-30
7- этаж	Кв-31	Кв-32	Кв-33	Кв-34	Кв-35
8- этаж	Кв-36	Кв-37	Кв-38	Кв-39	Кв-40
9- этаж	Кв-41	Кв-42	Кв-43	Кв-44	Кв-45
10- этаж	Кв-46	Кв-47	Кв-48	Кв-49	Кв-50
11- этаж	Кв-51	Кв-52	Кв-53	Кв-54	Кв-55
12- этаж	Кв-56	Кв-57	Кв-58	Кв-59	Кв-60
13- этаж	Кв-61	Кв-62	Кв-63	Кв-64	Кв-65
14- этаж	Кв-66	Кв-67	Кв-68	Кв-69	Кв-70
15- этаж	Кв-71	Кв-72	Кв-73	Кв-74	Кв-75

Блок 44 подъезд №1

Блок Б Тип 1	2-х ком. 69,89 м2	2-х ком. 69,89 м2	1-х ком. 50,75м2	3-х ком. 91,30 м2	1-х ком. 49,14 м2
Подвал	-----	-----	-----	-----	-----
1- этаж	Кв-1	Кв-2	Кв-3	Кв-4	Кв-5
Типовой	2-х ком. 69,30 м2	2-х ком. 69,30 м2	1-х ком. 50,23 м2	3-х ком. 91,50 м2	1-х ком. 47,55 м2
2- этаж	Кв-6	Кв-7	Кв-8	Кв-9	Кв-10
3- этаж	Кв-11	Кв-12	Кв-13	Кв-14	Кв-15
4- этаж	Кв-16	Кв-17	Кв-18	Кв-19	Кв-20
5- этаж	Кв-21	Кв-22	Кв-23	Кв-24	Кв-25
6- этаж	Кв-26	Кв-27	Кв-28	Кв-29	Кв-30
7- этаж	Кв-31	Кв-32	Кв-33	Кв-34	Кв-35
8- этаж	Кв-36	Кв-37	Кв-38	Кв-39	Кв-40
9- этаж	Кв-41	Кв-42	Кв-43	Кв-44	Кв-45
10- этаж	Кв-46	Кв-47	Кв-48	Кв-49	Кв-50
11- этаж	Кв-51	Кв-52	Кв-53	Кв-54	Кв-55
12- этаж	Кв-56	Кв-57	Кв-58	Кв-59	Кв-60
13- этаж	Кв-61	Кв-62	Кв-63	Кв-64	Кв-65
14- этаж	Кв-66	Кв-67	Кв-68	Кв-69	Кв-70
15- этаж	Кв-71	Кв-72	Кв-73	Кв-74	Кв-75

Блок 45 подъезд №1

Блок Б Тип 1	2-х ком. 69,89 м2	2-х ком. 69,89 м2	1-х ком. 50,75м2	3-х ком. 91,30 м2	1-х ком. 49,14 м2
Подвал	-----	-----	-----	-----	-----
1- этаж	Кв-1	Кв-2	Кв-3	Кв-4	Кв-5
Типовой	2-х ком. 69,30 м2	2-х ком. 69,30 м2	1-х ком. 50,23 м2	3-х ком. 91,50 м2	1-х ком. 47,55 м2
2- этаж	Кв-6	Кв-7	Кв-8	Кв-9	Кв-10
3- этаж	Кв-11	Кв-12	Кв-13	Кв-14	Кв-15
4- этаж	Кв-16	Кв-17	Кв-18	Кв-19	Кв-20
5- этаж	Кв-21	Кв-22	Кв-23	Кв-24	Кв-25
6- этаж	Кв-26	Кв-27	Кв-28	Кв-29	Кв-30
7- этаж	Кв-31	Кв-32	Кв-33	Кв-34	Кв-35
8- этаж	Кв-36	Кв-37	Кв-38	Кв-39	Кв-40
9- этаж	Кв-41	Кв-42	Кв-43	Кв-44	Кв-45
10- этаж	Кв-46	Кв-47	Кв-48	Кв-49	Кв-50
11- этаж	Кв-51	Кв-52	Кв-53	Кв-54	Кв-55
12- этаж	Кв-56	Кв-57	Кв-58	Кв-59	Кв-60
13- этаж	Кв-61	Кв-62	Кв-63	Кв-64	Кв-65
14- этаж	Кв-66	Кв-67	Кв-68	Кв-69	Кв-70
15- этаж	Кв-71	Кв-72	Кв-73	Кв-74	Кв-75

Блок 46 подъезд №1

Блок Б Тип 1	2-х ком. 69,89 м2	2-х ком. 69,89 м2	1-х ком. 50,75м2	3-х ком. 91,30 м2	1-х ком. 49,14 м2
Подвал	-----	-----	-----	-----	-----
1- этаж	Кв-1	Кв-2	Кв-3	Кв-4	Кв-5
Типовой	2-х ком. 69,30 м2	2-х ком. 69,30 м2	1-х ком. 50,23 м2	3-х ком. 91,50 м2	1-х ком. 47,55 м2
2- этаж	Кв-6	Кв-7	Кв-8	Кв-9	Кв-10
3- этаж	Кв-11	Кв-12	Кв-13	Кв-14	Кв-15
4- этаж	Кв-16	Кв-17	Кв-18	Кв-19	Кв-20
5- этаж	Кв-21	Кв-22	Кв-23	Кв-24	Кв-25
6- этаж	Кв-26	Кв-27	Кв-28	Кв-29	Кв-30
7- этаж	Кв-31	Кв-32	Кв-33	Кв-34	Кв-35
8- этаж	Кв-36	Кв-37	Кв-38	Кв-39	Кв-40
9- этаж	Кв-41	Кв-42	Кв-43	Кв-44	Кв-45
10- этаж	Кв-46	Кв-47	Кв-48	Кв-49	Кв-50
11- этаж	Кв-51	Кв-52	Кв-53	Кв-54	Кв-55
12- этаж	Кв-56	Кв-57	Кв-58	Кв-59	Кв-60
13- этаж	Кв-61	Кв-62	Кв-63	Кв-64	Кв-65
14- этаж	Кв-66	Кв-67	Кв-68	Кв-69	Кв-70
15- этаж	Кв-71	Кв-72	Кв-73	Кв-74	Кв-75

Блок 47 подъезд №1

Блок Б Тип 1	2-х ком. 69,89 м2	2-х ком. 69,89 м2	1-х ком. 50,75м2	3-х ком. 91,30 м2	1-х ком. 49,14 м2
Подвал	-----	-----	-----	-----	-----
1- этаж	Кв-1	Кв-2	Кв-3	Кв-4	Кв-5
Типовой	2-х ком. 69,30 м2	2-х ком. 69,30 м2	1-х ком. 50,23 м2	3-х ком. 91,50 м2	1-х ком. 47,55 м2
2- этаж	Кв-6	Кв-7	Кв-8	Кв-9	Кв-10
3- этаж	Кв-11	Кв-12	Кв-13	Кв-14	Кв-15
4- этаж	Кв-16	Кв-17	Кв-18	Кв-19	Кв-20
5- этаж	Кв-21	Кв-22	Кв-23	Кв-24	Кв-25
6- этаж	Кв-26	Кв-27	Кв-28	Кв-29	Кв-30
7- этаж	Кв-31	Кв-32	Кв-33	Кв-34	Кв-35
8- этаж	Кв-36	Кв-37	Кв-38	Кв-39	Кв-40
9- этаж	Кв-41	Кв-42	Кв-43	Кв-44	Кв-45
10- этаж	Кв-46	Кв-47	Кв-48	Кв-49	Кв-50
11- этаж	Кв-51	Кв-52	Кв-53	Кв-54	Кв-55
12- этаж	Кв-56	Кв-57	Кв-58	Кв-59	Кв-60
13- этаж	Кв-61	Кв-62	Кв-63	Кв-64	Кв-65
14- этаж	Кв-66	Кв-67	Кв-68	Кв-69	Кв-70
15- этаж	Кв-71	Кв-72	Кв-73	Кв-74	Кв-75

Блок 48 подъезд №1

Блок Б Тип 1	2-х ком. 69,89 м2	2-х ком. 69,89 м2	1-х ком. 50,75м2	3-х ком. 91,30 м2	1-х ком. 49,14 м2
Подвал	-----	-----	-----	-----	-----
1- этаж	Кв-1	Кв-2	Кв-3	Кв-4	Кв-5
Типовой	2-х ком. 69,30 м2	2-х ком. 69,30 м2	1-х ком. 50,23 м2	3-х ком. 91,50 м2	1-х ком. 47,55 м2
2- этаж	Кв-6	Кв-7	Кв-8	Кв-9	Кв-10
3- этаж	Кв-11	Кв-12	Кв-13	Кв-14	Кв-15
4- этаж	Кв-16	Кв-17	Кв-18	Кв-19	Кв-20
5- этаж	Кв-21	Кв-22	Кв-23	Кв-24	Кв-25
6- этаж	Кв-26	Кв-27	Кв-28	Кв-29	Кв-30
7- этаж	Кв-31	Кв-32	Кв-33	Кв-34	Кв-35
8- этаж	Кв-36	Кв-37	Кв-38	Кв-39	Кв-40
9- этаж	Кв-41	Кв-42	Кв-43	Кв-44	Кв-45
10- этаж	Кв-46	Кв-47	Кв-48	Кв-49	Кв-50
11- этаж	Кв-51	Кв-52	Кв-53	Кв-54	Кв-55
12- этаж	Кв-56	Кв-57	Кв-58	Кв-59	Кв-60
13- этаж	Кв-61	Кв-62	Кв-63	Кв-64	Кв-65
14- этаж	Кв-66	Кв-67	Кв-68	Кв-69	Кв-70
15- этаж	Кв-71	Кв-72	Кв-73	Кв-74	Кв-75

Блок 49 подъезд №1

Блок Б Тип 1	2-х ком. 69,89 м2	2-х ком. 69,89 м2	1-х ком. 50,75м2	3-х ком. 91,30 м2	1-х ком. 49,14 м2
Подвал	-----	-----	-----	-----	-----
1- этаж	Кв-1	Кв-2	Кв-3	Кв-4	Кв-5
Типовой	2-х ком. 69,30 м2	2-х ком. 69,30 м2	1-х ком. 50,23 м2	3-х ком. 91,50 м2	1-х ком. 47,55 м2
2- этаж	Кв-6	Кв-7	Кв-8	Кв-9	Кв-10
3- этаж	Кв-11	Кв-12	Кв-13	Кв-14	Кв-15
4- этаж	Кв-16	Кв-17	Кв-18	Кв-19	Кв-20
5- этаж	Кв-21	Кв-22	Кв-23	Кв-24	Кв-25
6- этаж	Кв-26	Кв-27	Кв-28	Кв-29	Кв-30
7- этаж	Кв-31	Кв-32	Кв-33	Кв-34	Кв-35
8- этаж	Кв-36	Кв-37	Кв-38	Кв-39	Кв-40
9- этаж	Кв-41	Кв-42	Кв-43	Кв-44	Кв-45
10- этаж	Кв-46	Кв-47	Кв-48	Кв-49	Кв-50
11- этаж	Кв-51	Кв-52	Кв-53	Кв-54	Кв-55
12- этаж	Кв-56	Кв-57	Кв-58	Кв-59	Кв-60
13- этаж	Кв-61	Кв-62	Кв-63	Кв-64	Кв-65
14- этаж	Кв-66	Кв-67	Кв-68	Кв-69	Кв-70
15- этаж	Кв-71	Кв-72	Кв-73	Кв-74	Кв-75

Блок 50 подъезд №1

Блок Б Тип 1	2-х ком. 69,89 м2	2-х ком. 69,89 м2	1-х ком. 50,75м2	3-х ком. 91,30 м2	1-х ком. 49,14 м2
Подвал	-----	-----	-----	-----	-----
1- этаж	Кв-1	Кв-2	Кв-3	Кв-4	Кв-5
Типовой	2-х ком. 69,30 м2	2-х ком. 69,30 м2	1-х ком. 50,23 м2	3-х ком. 91,50 м2	1-х ком. 47,55 м2
2- этаж	Кв-6	Кв-7	Кв-8	Кв-9	Кв-10
3- этаж	Кв-11	Кв-12	Кв-13	Кв-14	Кв-15
4- этаж	Кв-16	Кв-17	Кв-18	Кв-19	Кв-20
5- этаж	Кв-21	Кв-22	Кв-23	Кв-24	Кв-25
6- этаж	Кв-26	Кв-27	Кв-28	Кв-29	Кв-30
7- этаж	Кв-31	Кв-32	Кв-33	Кв-34	Кв-35
8- этаж	Кв-36	Кв-37	Кв-38	Кв-39	Кв-40
9- этаж	Кв-41	Кв-42	Кв-43	Кв-44	Кв-45
10- этаж	Кв-46	Кв-47	Кв-48	Кв-49	Кв-50
11- этаж	Кв-51	Кв-52	Кв-53	Кв-54	Кв-55
12- этаж	Кв-56	Кв-57	Кв-58	Кв-59	Кв-60
13- этаж	Кв-61	Кв-62	Кв-63	Кв-64	Кв-65
14- этаж	Кв-66	Кв-67	Кв-68	Кв-69	Кв-70
15- этаж	Кв-71	Кв-72	Кв-73	Кв-74	Кв-75

Блок 51 подъезд №1

Блок Б Тип 1	2-х ком. 69,89 м2	2-х ком. 69,89 м2	1-х ком. 50,75м2	3-х ком. 91,30 м2	1-х ком. 49,14 м2
Подвал	-----	-----	-----	-----	-----
1- этаж	Кв-1	Кв-2	Кв-3	Кв-4	Кв-5
Типовой	2-х ком. 69,30 м2	2-х ком. 69,30 м2	1-х ком. 50,23 м2	3-х ком. 91,50 м2	1-х ком. 47,55 м2
2- этаж	Кв-6	Кв-7	Кв-8	Кв-9	Кв-10
3- этаж	Кв-11	Кв-12	Кв-13	Кв-14	Кв-15
4- этаж	Кв-16	Кв-17	Кв-18	Кв-19	Кв-20
5- этаж	Кв-21	Кв-22	Кв-23	Кв-24	Кв-25
6- этаж	Кв-26	Кв-27	Кв-28	Кв-29	Кв-30
7- этаж	Кв-31	Кв-32	Кв-33	Кв-34	Кв-35
8- этаж	Кв-36	Кв-37	Кв-38	Кв-39	Кв-40
9- этаж	Кв-41	Кв-42	Кв-43	Кв-44	Кв-45
10- этаж	Кв-46	Кв-47	Кв-48	Кв-49	Кв-50
11- этаж	Кв-51	Кв-52	Кв-53	Кв-54	Кв-55
12- этаж	Кв-56	Кв-57	Кв-58	Кв-59	Кв-60
13- этаж	Кв-61	Кв-62	Кв-63	Кв-64	Кв-65
14- этаж	Кв-66	Кв-67	Кв-68	Кв-69	Кв-70
15- этаж	Кв-71	Кв-72	Кв-73	Кв-74	Кв-75

Блок 52 подъезд №1

Блок Б Тип 1	2-х ком. 69,89 м2	2-х ком. 69,89 м2	1-х ком. 50,75м2	3-х ком. 91,30 м2	1-х ком. 49,14 м2
Подвал	-----	-----	-----	-----	-----
1- этаж	Кв-1	Кв-2	Кв-3	Кв-4	Кв-5
Типовой	2-х ком. 69,30 м2	2-х ком. 69,30 м2	1-х ком. 50,23 м2	3-х ком. 91,50 м2	1-х ком. 47,55 м2
2- этаж	Кв-6	Кв-7	Кв-8	Кв-9	Кв-10
3- этаж	Кв-11	Кв-12	Кв-13	Кв-14	Кв-15
4- этаж	Кв-16	Кв-17	Кв-18	Кв-19	Кв-20
5- этаж	Кв-21	Кв-22	Кв-23	Кв-24	Кв-25
6- этаж	Кв-26	Кв-27	Кв-28	Кв-29	Кв-30
7- этаж	Кв-31	Кв-32	Кв-33	Кв-34	Кв-35
8- этаж	Кв-36	Кв-37	Кв-38	Кв-39	Кв-40
9- этаж	Кв-41	Кв-42	Кв-43	Кв-44	Кв-45
10- этаж	Кв-46	Кв-47	Кв-48	Кв-49	Кв-50
11- этаж	Кв-51	Кв-52	Кв-53	Кв-54	Кв-55
12- этаж	Кв-56	Кв-57	Кв-58	Кв-59	Кв-60
13- этаж	Кв-61	Кв-62	Кв-63	Кв-64	Кв-65
14- этаж	Кв-66	Кв-67	Кв-68	Кв-69	Кв-70
15- этаж	Кв-71	Кв-72	Кв-73	Кв-74	Кв-75

Блок 53 подъезд №1

Блок Б Тип 1	2-х ком. 69,89 м2	2-х ком. 69,89 м2	1-х ком. 50,75м2	3-х ком. 91,30 м2	1-х ком. 49,14 м2
Подвал	-----	-----	-----	-----	-----
1- этаж	Кв-1	Кв-2	Кв-3	Кв-4	Кв-5
Типовой	2-х ком. 69,30 м2	2-х ком. 69,30 м2	1-х ком. 50,23 м2	3-х ком. 91,50 м2	1-х ком. 47,55 м2
2- этаж	Кв-6	Кв-7	Кв-8	Кв-9	Кв-10
3- этаж	Кв-11	Кв-12	Кв-13	Кв-14	Кв-15
4- этаж	Кв-16	Кв-17	Кв-18	Кв-19	Кв-20
5- этаж	Кв-21	Кв-22	Кв-23	Кв-24	Кв-25
6- этаж	Кв-26	Кв-27	Кв-28	Кв-29	Кв-30
7- этаж	Кв-31	Кв-32	Кв-33	Кв-34	Кв-35
8- этаж	Кв-36	Кв-37	Кв-38	Кв-39	Кв-40
9- этаж	Кв-41	Кв-42	Кв-43	Кв-44	Кв-45
10- этаж	Кв-46	Кв-47	Кв-48	Кв-49	Кв-50
11- этаж	Кв-51	Кв-52	Кв-53	Кв-54	Кв-55
12- этаж	Кв-56	Кв-57	Кв-58	Кв-59	Кв-60
13- этаж	Кв-61	Кв-62	Кв-63	Кв-64	Кв-65
14- этаж	Кв-66	Кв-67	Кв-68	Кв-69	Кв-70
15- этаж	Кв-71	Кв-72	Кв-73	Кв-74	Кв-75

Блок 54 подъезд №1

Блок Б Тип 1	2-х ком. 69,89 м2	2-х ком. 69,89 м2	1-х ком. 50,75м2	3-х ком. 91,30 м2	1-х ком. 49,14 м2
Подвал	-----	-----	-----	-----	-----
1- этаж	Кв-1	Кв-2	Кв-3	Кв-4	Кв-5
Типовой	2-х ком. 69,30 м2	2-х ком. 69,30 м2	1-х ком. 50,23 м2	3-х ком. 91,50 м2	1-х ком. 47,55 м2
2- этаж	Кв-6	Кв-7	Кв-8	Кв-9	Кв-10
3- этаж	Кв-11	Кв-12	Кв-13	Кв-14	Кв-15
4- этаж	Кв-16	Кв-17	Кв-18	Кв-19	Кв-20
5- этаж	Кв-21	Кв-22	Кв-23	Кв-24	Кв-25
6- этаж	Кв-26	Кв-27	Кв-28	Кв-29	Кв-30
7- этаж	Кв-31	Кв-32	Кв-33	Кв-34	Кв-35
8- этаж	Кв-36	Кв-37	Кв-38	Кв-39	Кв-40
9- этаж	Кв-41	Кв-42	Кв-43	Кв-44	Кв-45
10- этаж	Кв-46	Кв-47	Кв-48	Кв-49	Кв-50
11- этаж	Кв-51	Кв-52	Кв-53	Кв-54	Кв-55
12- этаж	Кв-56	Кв-57	Кв-58	Кв-59	Кв-60
13- этаж	Кв-61	Кв-62	Кв-63	Кв-64	Кв-65
14- этаж	Кв-66	Кв-67	Кв-68	Кв-69	Кв-70
15- этаж	Кв-71	Кв-72	Кв-73	Кв-74	Кв-75

Блок 55 подъезд №1

Блок Б Тип 1	2-х ком. 69,89 м2	2-х ком. 69,89 м2	1-х ком. 50,75м2	3-х ком. 91,30 м2	1-х ком. 49,14 м2
Подвал	-----	-----	-----	-----	-----
1- этаж	Кв-1	Кв-2	Кв-3	Кв-4	Кв-5
Типовой	2-х ком. 69,30 м2	2-х ком. 69,30 м2	1-х ком. 50,23 м2	3-х ком. 91,50 м2	1-х ком. 47,55 м2
2- этаж	Кв-6	Кв-7	Кв-8	Кв-9	Кв-10
3- этаж	Кв-11	Кв-12	Кв-13	Кв-14	Кв-15
4- этаж	Кв-16	Кв-17	Кв-18	Кв-19	Кв-20
5- этаж	Кв-21	Кв-22	Кв-23	Кв-24	Кв-25
6- этаж	Кв-26	Кв-27	Кв-28	Кв-29	Кв-30
7- этаж	Кв-31	Кв-32	Кв-33	Кв-34	Кв-35
8- этаж	Кв-36	Кв-37	Кв-38	Кв-39	Кв-40
9- этаж	Кв-41	Кв-42	Кв-43	Кв-44	Кв-45
10- этаж	Кв-46	Кв-47	Кв-48	Кв-49	Кв-50
11- этаж	Кв-51	Кв-52	Кв-53	Кв-54	Кв-55
12- этаж	Кв-56	Кв-57	Кв-58	Кв-59	Кв-60
13- этаж	Кв-61	Кв-62	Кв-63	Кв-64	Кв-65
14- этаж	Кв-66	Кв-67	Кв-68	Кв-69	Кв-70
15- этаж	Кв-71	Кв-72	Кв-73	Кв-74	Кв-75

Блок 56 подъезд №1

Блок Б Тип 1	2-х ком. 69,89 м2	2-х ком. 69,89 м2	1-х ком. 50,75м2	3-х ком. 91,30 м2	1-х ком. 49,14 м2
Подвал	-----	-----	-----	-----	-----
1- этаж	Кв-1	Кв-2	Кв-3	Кв-4	Кв-5
Типовой	2-х ком. 69,30 м2	2-х ком. 69,30 м2	1-х ком. 50,23 м2	3-х ком. 91,50 м2	1-х ком. 47,55 м2
2- этаж	Кв-6	Кв-7	Кв-8	Кв-9	Кв-10
3- этаж	Кв-11	Кв-12	Кв-13	Кв-14	Кв-15
4- этаж	Кв-16	Кв-17	Кв-18	Кв-19	Кв-20
5- этаж	Кв-21	Кв-22	Кв-23	Кв-24	Кв-25
6- этаж	Кв-26	Кв-27	Кв-28	Кв-29	Кв-30
7- этаж	Кв-31	Кв-32	Кв-33	Кв-34	Кв-35
8- этаж	Кв-36	Кв-37	Кв-38	Кв-39	Кв-40
9- этаж	Кв-41	Кв-42	Кв-43	Кв-44	Кв-45
10- этаж	Кв-46	Кв-47	Кв-48	Кв-49	Кв-50
11- этаж	Кв-51	Кв-52	Кв-53	Кв-54	Кв-55
12- этаж	Кв-56	Кв-57	Кв-58	Кв-59	Кв-60
13- этаж	Кв-61	Кв-62	Кв-63	Кв-64	Кв-65
14- этаж	Кв-66	Кв-67	Кв-68	Кв-69	Кв-70
15- этаж	Кв-71	Кв-72	Кв-73	Кв-74	Кв-75

Блок 57 подъезд №1

Блок Б Тип 1	2-х ком. 69,89 м2	2-х ком. 69,89 м2	1-х ком. 50,75м2	3-х ком. 91,30 м2	1-х ком. 49,14 м2
Подвал	-----	-----	-----	-----	-----
1- этаж	Кв-1	Кв-2	Кв-3	Кв-4	Кв-5
Типовой	2-х ком. 69,30 м2	2-х ком. 69,30 м2	1-х ком. 50,23 м2	3-х ком. 91,50 м2	1-х ком. 47,55 м2
2- этаж	Кв-6	Кв-7	Кв-8	Кв-9	Кв-10
3- этаж	Кв-11	Кв-12	Кв-13	Кв-14	Кв-15
4- этаж	Кв-16	Кв-17	Кв-18	Кв-19	Кв-20
5- этаж	Кв-21	Кв-22	Кв-23	Кв-24	Кв-25
6- этаж	Кв-26	Кв-27	Кв-28	Кв-29	Кв-30
7- этаж	Кв-31	Кв-32	Кв-33	Кв-34	Кв-35
8- этаж	Кв-36	Кв-37	Кв-38	Кв-39	Кв-40
9- этаж	Кв-41	Кв-42	Кв-43	Кв-44	Кв-45
10- этаж	Кв-46	Кв-47	Кв-48	Кв-49	Кв-50
11- этаж	Кв-51	Кв-52	Кв-53	Кв-54	Кв-55
12- этаж	Кв-56	Кв-57	Кв-58	Кв-59	Кв-60
13- этаж	Кв-61	Кв-62	Кв-63	Кв-64	Кв-65
14- этаж	Кв-66	Кв-67	Кв-68	Кв-69	Кв-70
15- этаж	Кв-71	Кв-72	Кв-73	Кв-74	Кв-75

Блок 58 подъезд №1

Блок Б Тип 1	2-х ком. 69,89 м2	2-х ком. 69,89 м2	1-х ком. 50,75м2	3-х ком. 91,30 м2	1-х ком. 49,14 м2
Подвал	-----	-----	-----	-----	-----
1- этаж	Кв-1	Кв-2	Кв-3	Кв-4	Кв-5
Типовой	2-х ком. 69,30 м2	2-х ком. 69,30 м2	1-х ком. 50,23 м2	3-х ком. 91,50 м2	1-х ком. 47,55 м2
2- этаж	Кв-6	Кв-7	Кв-8	Кв-9	Кв-10
3- этаж	Кв-11	Кв-12	Кв-13	Кв-14	Кв-15
4- этаж	Кв-16	Кв-17	Кв-18	Кв-19	Кв-20
5- этаж	Кв-21	Кв-22	Кв-23	Кв-24	Кв-25
6- этаж	Кв-26	Кв-27	Кв-28	Кв-29	Кв-30
7- этаж	Кв-31	Кв-32	Кв-33	Кв-34	Кв-35
8- этаж	Кв-36	Кв-37	Кв-38	Кв-39	Кв-40
9- этаж	Кв-41	Кв-42	Кв-43	Кв-44	Кв-45
10- этаж	Кв-46	Кв-47	Кв-48	Кв-49	Кв-50
11- этаж	Кв-51	Кв-52	Кв-53	Кв-54	Кв-55
12- этаж	Кв-56	Кв-57	Кв-58	Кв-59	Кв-60
13- этаж	Кв-61	Кв-62	Кв-63	Кв-64	Кв-65
14- этаж	Кв-66	Кв-67	Кв-68	Кв-69	Кв-70
15- этаж	Кв-71	Кв-72	Кв-73	Кв-74	Кв-75

Блок 59 подъезд №1

Блок Б Тип 1	2-х ком. 69,89 м2	2-х ком. 69,89 м2	1-х ком. 50,75м2	3-х ком. 91,30 м2	1-х ком. 49,14 м2
Подвал	-----	-----	-----	-----	-----
1- этаж	Кв-1	Кв-2	Кв-3	Кв-4	Кв-5
Типовой	2-х ком. 69,30 м2	2-х ком. 69,30 м2	1-х ком. 50,23 м2	3-х ком. 91,50 м2	1-х ком. 47,55 м2
2- этаж	Кв-6	Кв-7	Кв-8	Кв-9	Кв-10
3- этаж	Кв-11	Кв-12	Кв-13	Кв-14	Кв-15
4- этаж	Кв-16	Кв-17	Кв-18	Кв-19	Кв-20
5- этаж	Кв-21	Кв-22	Кв-23	Кв-24	Кв-25
6- этаж	Кв-26	Кв-27	Кв-28	Кв-29	Кв-30
7- этаж	Кв-31	Кв-32	Кв-33	Кв-34	Кв-35
8- этаж	Кв-36	Кв-37	Кв-38	Кв-39	Кв-40
9- этаж	Кв-41	Кв-42	Кв-43	Кв-44	Кв-45
10- этаж	Кв-46	Кв-47	Кв-48	Кв-49	Кв-50
11- этаж	Кв-51	Кв-52	Кв-53	Кв-54	Кв-55
12- этаж	Кв-56	Кв-57	Кв-58	Кв-59	Кв-60
13- этаж	Кв-61	Кв-62	Кв-63	Кв-64	Кв-65
14- этаж	Кв-66	Кв-67	Кв-68	Кв-69	Кв-70
15- этаж	Кв-71	Кв-72	Кв-73	Кв-74	Кв-75

Блок 60 подъезд №1

Блок Б Тип 1	2-х ком. 69,89 м2	2-х ком. 69,89 м2	1-х ком. 50,75м2	3-х ком. 91,30 м2	1-х ком. 49,14 м2
Подвал	-----	-----	-----	-----	-----
1- этаж	Кв-1	Кв-2	Кв-3	Кв-4	Кв-5
Типовой	2-х ком. 69,30 м2	2-х ком. 69,30 м2	1-х ком. 50,23 м2	3-х ком. 91,50 м2	1-х ком. 47,55 м2
2- этаж	Кв-6	Кв-7	Кв-8	Кв-9	Кв-10
3- этаж	Кв-11	Кв-12	Кв-13	Кв-14	Кв-15
4- этаж	Кв-16	Кв-17	Кв-18	Кв-19	Кв-20
5- этаж	Кв-21	Кв-22	Кв-23	Кв-24	Кв-25
6- этаж	Кв-26	Кв-27	Кв-28	Кв-29	Кв-30
7- этаж	Кв-31	Кв-32	Кв-33	Кв-34	Кв-35
8- этаж	Кв-36	Кв-37	Кв-38	Кв-39	Кв-40
9- этаж	Кв-41	Кв-42	Кв-43	Кв-44	Кв-45
10- этаж	Кв-46	Кв-47	Кв-48	Кв-49	Кв-50
11- этаж	Кв-51	Кв-52	Кв-53	Кв-54	Кв-55
12- этаж	Кв-56	Кв-57	Кв-58	Кв-59	Кв-60
13- этаж	Кв-61	Кв-62	Кв-63	Кв-64	Кв-65
14- этаж	Кв-66	Кв-67	Кв-68	Кв-69	Кв-70
15- этаж	Кв-71	Кв-72	Кв-73	Кв-74	Кв-75

Блок 61 подъезд №1

Блок Б Тип 1	2-х ком. 69,89 м2	2-х ком. 69,89 м2	1-х ком. 50,75м2	3-х ком. 91,30 м2	1-х ком. 49,14 м2
Подвал	-----	-----	-----	-----	-----
1- этаж	Кв-1	Кв-2	Кв-3	Кв-4	Кв-5
Типовой	2-х ком. 69,30 м2	2-х ком. 69,30 м2	1-х ком. 50,23 м2	3-х ком. 91,50 м2	1-х ком. 47,55 м2
2- этаж	Кв-6	Кв-7	Кв-8	Кв-9	Кв-10
3- этаж	Кв-11	Кв-12	Кв-13	Кв-14	Кв-15
4- этаж	Кв-16	Кв-17	Кв-18	Кв-19	Кв-20
5- этаж	Кв-21	Кв-22	Кв-23	Кв-24	Кв-25
6- этаж	Кв-26	Кв-27	Кв-28	Кв-29	Кв-30
7- этаж	Кв-31	Кв-32	Кв-33	Кв-34	Кв-35
8- этаж	Кв-36	Кв-37	Кв-38	Кв-39	Кв-40
9- этаж	Кв-41	Кв-42	Кв-43	Кв-44	Кв-45
10- этаж	Кв-46	Кв-47	Кв-48	Кв-49	Кв-50
11- этаж	Кв-51	Кв-52	Кв-53	Кв-54	Кв-55
12- этаж	Кв-56	Кв-57	Кв-58	Кв-59	Кв-60
13- этаж	Кв-61	Кв-62	Кв-63	Кв-64	Кв-65
14- этаж	Кв-66	Кв-67	Кв-68	Кв-69	Кв-70
15- этаж	Кв-71	Кв-72	Кв-73	Кв-74	Кв-75

Блок 62 подъезд №1

Блок Б Тип 1	2-х ком. 69,89 м2	2-х ком. 69,89 м2	1-х ком. 50,75м2	3-х ком. 91,30 м2	1-х ком. 49,14 м2
Подвал	-----	-----	-----	-----	-----
1- этаж	Кв-1	Кв-2	Кв-3	Кв-4	Кв-5
Типовой	2-х ком. 69,30 м2	2-х ком. 69,30 м2	1-х ком. 50,23 м2	3-х ком. 91,50 м2	1-х ком. 47,55 м2
2- этаж	Кв-6	Кв-7	Кв-8	Кв-9	Кв-10
3- этаж	Кв-11	Кв-12	Кв-13	Кв-14	Кв-15
4- этаж	Кв-16	Кв-17	Кв-18	Кв-19	Кв-20
5- этаж	Кв-21	Кв-22	Кв-23	Кв-24	Кв-25
6- этаж	Кв-26	Кв-27	Кв-28	Кв-29	Кв-30
7- этаж	Кв-31	Кв-32	Кв-33	Кв-34	Кв-35
8- этаж	Кв-36	Кв-37	Кв-38	Кв-39	Кв-40
9- этаж	Кв-41	Кв-42	Кв-43	Кв-44	Кв-45
10- этаж	Кв-46	Кв-47	Кв-48	Кв-49	Кв-50
11- этаж	Кв-51	Кв-52	Кв-53	Кв-54	Кв-55
12- этаж	Кв-56	Кв-57	Кв-58	Кв-59	Кв-60
13- этаж	Кв-61	Кв-62	Кв-63	Кв-64	Кв-65
14- этаж	Кв-66	Кв-67	Кв-68	Кв-69	Кв-70
15- этаж	Кв-71	Кв-72	Кв-73	Кв-74	Кв-75

Блок 63 подъезд №1

Блок Б Тип 2	2-х ком. 69,89 м2	2-х ком. 69,89 м2	1-х ком. 50,75м2	3-х ком. 91,30 м2	1-х ком. 49,14 м2
Подвал	-----	-----	-----	-----	-----
1- этаж	Кв-1	Кв-2	Кв-3	Кв-4	Кв-5
Типовой	2-х ком. 69,30 м2	2-х ком. 69,30 м2	1-х ком. 50,23 м2	3-х ком. 91,50 м2	1-х ком. 47,55 м2
2- этаж	Кв-6	Кв-7	Кв-8	Кв-9	Кв-10
3- этаж	Кв-11	Кв-12	Кв-13	Кв-14	Кв-15
4- этаж	Кв-16	Кв-17	Кв-18	Кв-19	Кв-20
5- этаж	Кв-21	Кв-22	Кв-23	Кв-24	Кв-25
6- этаж	Кв-26	Кв-27	Кв-28	Кв-29	Кв-30
7- этаж	Кв-31	Кв-32	Кв-33	Кв-34	Кв-35
8- этаж	Кв-36	Кв-37	Кв-38	Кв-39	Кв-40
9- этаж	Кв-41	Кв-42	Кв-43	Кв-44	Кв-45
10- этаж	Кв-46	Кв-47	Кв-48	Кв-49	Кв-50
11- этаж	Кв-51	Кв-52	Кв-53	Кв-54	Кв-55
12- этаж	Кв-56	Кв-57	Кв-58	Кв-59	Кв-60
13- этаж	Кв-61	Кв-62	Кв-63	Кв-64	Кв-65
14- этаж	Кв-66	Кв-67	Кв-68	Кв-69	Кв-70
15- этаж	Кв-71	Кв-72	Кв-73	Кв-74	Кв-75

Блок 64 подъезд №1

Блок Б Тип 2	2-х ком. 69,89 м2	2-х ком. 69,89 м2	1-х ком. 50,75м2	3-х ком. 91,30 м2	1-х ком. 49,14 м2
Подвал	-----	-----	-----	-----	-----
1- этаж	Кв-1	Кв-2	Кв-3	Кв-4	Кв-5
Типовой	2-х ком. 69,30 м2	2-х ком. 69,30 м2	1-х ком. 50,23 м2	3-х ком. 91,50 м2	1-х ком. 47,55 м2
2- этаж	Кв-6	Кв-7	Кв-8	Кв-9	Кв-10
3- этаж	Кв-11	Кв-12	Кв-13	Кв-14	Кв-15
4- этаж	Кв-16	Кв-17	Кв-18	Кв-19	Кв-20
5- этаж	Кв-21	Кв-22	Кв-23	Кв-24	Кв-25
6- этаж	Кв-26	Кв-27	Кв-28	Кв-29	Кв-30
7- этаж	Кв-31	Кв-32	Кв-33	Кв-34	Кв-35
8- этаж	Кв-36	Кв-37	Кв-38	Кв-39	Кв-40
9- этаж	Кв-41	Кв-42	Кв-43	Кв-44	Кв-45
10- этаж	Кв-46	Кв-47	Кв-48	Кв-49	Кв-50
11- этаж	Кв-51	Кв-52	Кв-53	Кв-54	Кв-55
12- этаж	Кв-56	Кв-57	Кв-58	Кв-59	Кв-60
13- этаж	Кв-61	Кв-62	Кв-63	Кв-64	Кв-65
14- этаж	Кв-66	Кв-67	Кв-68	Кв-69	Кв-70
15- этаж	Кв-71	Кв-72	Кв-73	Кв-74	Кв-75

Блок 65 подъезд №1

Блок Б Тип 2	2-х ком. 69,89 м2	2-х ком. 69,89 м2	1-х ком. 50,75м2	3-х ком. 91,30 м2	1-х ком. 49,14 м2
Подвал	-----	-----	-----	-----	-----
1- этаж	Кв-1	Кв-2	Кв-3	Кв-4	Кв-5
Типовой	2-х ком. 69,30 м2	2-х ком. 69,30 м2	1-х ком. 50,23 м2	3-х ком. 91,50 м2	1-х ком. 47,55 м2
2- этаж	Кв-6	Кв-7	Кв-8	Кв-9	Кв-10
3- этаж	Кв-11	Кв-12	Кв-13	Кв-14	Кв-15
4- этаж	Кв-16	Кв-17	Кв-18	Кв-19	Кв-20
5- этаж	Кв-21	Кв-22	Кв-23	Кв-24	Кв-25
6- этаж	Кв-26	Кв-27	Кв-28	Кв-29	Кв-30
7- этаж	Кв-31	Кв-32	Кв-33	Кв-34	Кв-35
8- этаж	Кв-36	Кв-37	Кв-38	Кв-39	Кв-40
9- этаж	Кв-41	Кв-42	Кв-43	Кв-44	Кв-45
10- этаж	Кв-46	Кв-47	Кв-48	Кв-49	Кв-50
11- этаж	Кв-51	Кв-52	Кв-53	Кв-54	Кв-55
12- этаж	Кв-56	Кв-57	Кв-58	Кв-59	Кв-60
13- этаж	Кв-61	Кв-62	Кв-63	Кв-64	Кв-65
14- этаж	Кв-66	Кв-67	Кв-68	Кв-69	Кв-70
15- этаж	Кв-71	Кв-72	Кв-73	Кв-74	Кв-75

Блок 66 подъезд №1

Блок Б Тип 2	2-х ком. 69,89 м2	2-х ком. 69,89 м2	1-х ком. 50,75м2	3-х ком. 91,30 м2	1-х ком. 49,14 м2
Подвал	-----	-----	-----	-----	-----
1- этаж	Кв-1	Кв-2	Кв-3	Кв-4	Кв-5
Типовой	2-х ком. 69,30 м2	2-х ком. 69,30 м2	1-х ком. 50,23 м2	3-х ком. 91,50 м2	1-х ком. 47,55 м2
2- этаж	Кв-6	Кв-7	Кв-8	Кв-9	Кв-10
3- этаж	Кв-11	Кв-12	Кв-13	Кв-14	Кв-15
4- этаж	Кв-16	Кв-17	Кв-18	Кв-19	Кв-20
5- этаж	Кв-21	Кв-22	Кв-23	Кв-24	Кв-25
6- этаж	Кв-26	Кв-27	Кв-28	Кв-29	Кв-30
7- этаж	Кв-31	Кв-32	Кв-33	Кв-34	Кв-35
8- этаж	Кв-36	Кв-37	Кв-38	Кв-39	Кв-40
9- этаж	Кв-41	Кв-42	Кв-43	Кв-44	Кв-45
10- этаж	Кв-46	Кв-47	Кв-48	Кв-49	Кв-50
11- этаж	Кв-51	Кв-52	Кв-53	Кв-54	Кв-55
12- этаж	Кв-56	Кв-57	Кв-58	Кв-59	Кв-60
13- этаж	Кв-61	Кв-62	Кв-63	Кв-64	Кв-65
14- этаж	Кв-66	Кв-67	Кв-68	Кв-69	Кв-70
15- этаж	Кв-71	Кв-72	Кв-73	Кв-74	Кв-75