

Проектирование 9-этажного жилого комплекса в г. Базар-Коргон, Жалал-Абадская область

Проектируемый объект расположен по адресу: Жалал-Абадская область, Базар-Коргонский район, город Базар-Коргон, улица Б. Осмонова.

Земельный участок, на котором размещается объект, имеет площадь **2,8 га**, при этом общая площадь застройки составляет **9 161,0 м²**.

Информация по земельному участку представлена проектной организацией.

По системе отопления предусмотрено:

– модернизация существующей котельной на угольном топливе.

По строительным материалам:

– С 1-го по 8-й этаж все здания выполняются из жжёного кирпича;

– 9-й этаж — из газоблока.

Предусмотрена организация парковочных мест:

– 172 машино-места — автопарковка;

– 80 машино-мест — гостевая автопарковка.

На территории размещена детская игровая площадка площадью 914,5 м².

Общее количество жилых блоков: 6 (типы: 1, 2, 3).

Количество подъездов: 23.

Этажность зданий: 9 этажей + подвал.

Общее количество квартир — 936, из них:

– 1-комнатные — 396 ед.;

– 2-комнатные — 459 ед.;

– 3-комнатные — 81 ед.

По данному объекту Государственный акт на земельный участок пока не получен. После получения Государственного акта возможно уточнение (изменение) площади участка.

(БЛОК-А) Тип-1 Подъезд №1.

Количество подъездов в одном блоке-3

5 квартир: на 1-м эт./на 2-м эт./с 3-го по 5-й эт./с 6-го по 9-й эт.

Площадь квартир:

№1А – 2х-комнатные	69,49м ² /69,49м ² /69,49м ² /69,49м ²
№2Б – 2х-комнатные	69,49м ² /69,49м ² /69,49м ² /69,49м ²
№3Б – 1-комнатные	46,30м ² /46,30м ² /46,30м ² /46,30м ²
№4В – 2х-комнатные	75,64м ² /75,64м ² /75,64м ² /75,64м ²
№5А – 1-комнатные	55,73м ² /55,73м ² /55,73м ² /55,73м ²

(БЛОК-А) Тип-1 Подъезд №2.

4 квартир: на 1-м эт./на 2-м эт./с 3-го по 5-й эт./с 6-го по 9-й эт.

Площадь квартир:

№1А – 3х-комнатные	112,95м ² /112,95м ² /112,95м ² /112,95м ²
№2Б – 1-комнатные	50,28м ² /50,28м ² /55,28м ² /55,28м ²
№3А – 2х-комнатные	75,65м ² /75,65м ² /75,65м ² /75,65м ²
№4А – 1-комнатные	55,45м ² /55,45м ² /55,45м ² /55,45м ²

(БЛОК-А) Тип-1 Подъезд №3.

5 квартир: на 1-м эт./на 2-м эт./с 3-го по 5-й эт./с 6-го по 9-й эт.

Площадь квартир:

№1А – 1-комнатные	55,73м ² /55,73м ² /55,73м ² /55,73м ²
№2В – 2х-комнатные	75,64м ² /75,64м ² /75,64м ² /75,64м ²
№3Б – 1-комнатные	46,30м ² /46,30м ² /46,30м ² /46,30м ²
№4Б – 2х-комнатные	69,49м ² /69,49м ² /69,49м ² /69,49м ²
№5А – 2х-комнатные	69,49м ² /69,49м ² /69,49м ² /69,49м ²

(БЛОК-Б) Тип-1 Подъезд №1.

Количество подъездов в одном блоке-3

5 квартир: на 1-м эт./на 2-м эт./с 3-го по 5-й эт./с 6-го по 9-й эт.

Площадь квартир:

№1А – 2х-комнатные	69,49м ² /69,49м ² /69,49м ² /69,49м ²
№2Б – 2х-комнатные	69,49м ² /69,49м ² /69,49м ² /69,49м ²
№3Б – 1-комнатные	46,30м ² /46,30м ² /46,30м ² /46,30м ²
№4В – 2х-комнатные	75,64м ² /75,64м ² /75,64м ² /75,64м ²
№5А – 1-комнатные	55,73м ² /55,73м ² /55,73м ² /55,73м ²

(БЛОК-Б) Тип-1 Подъезд №2.

4 квартир: на 1-м эт./на 2-м эт./с 3-го по 5-й эт./с 6-го по 9-й эт.

Площадь квартир:

№1А – 3х-комнатные	112,95м ² /112,95м ² /112,95м ² /112,95м ²
№2Б – 1-комнатные	50,28м ² /50,28м ² /55,28м ² /55,28м ²
№3А – 2х-комнатные	75,65м ² /75,65м ² /75,65м ² /75,65м ²
№4А – 1-комнатные	55,45м ² /55,45м ² /55,45м ² /55,45м ²

(БЛОК-Б) Тип-1 Подъезд №3.

5 квартир: на 1-м эт./на 2-м эт./с 3-го по 5-й эт./с 6-го по 9-й эт.

Площадь квартир:

№1А – 1-комнатные	55,73м ² /55,73м ² /55,73м ² /55,73м ²
№2В – 2х-комнатные	75,64м ² /75,64м ² /75,64м ² /75,64м ²
№3Б – 1-комнатные	46,30м ² /46,30м ² /46,30м ² /46,30м ²
№4Б – 2х-комнатные	69,49м ² /69,49м ² /69,49м ² /69,49м ²
№5А – 2х-комнатные	69,49м ² /69,49м ² /69,49м ² /69,49м ²

(БЛОК-В) Тип-1 Подъезд №1.

Количество подъездов в одном блоке-3

5 квартир: на 1-м эт./на 2-м эт./с 3-го по 5-й эт./с 6-го по 9-й эт.

Площадь квартир:

№1А – 2х-комнатные	69,49м ² /69,49м ² /69,49м ² /69,49м ²
№2Б – 2х-комнатные	69,49м ² /69,49м ² /69,49м ² /69,49м ²
№3Б – 1-комнатные	46,30м ² /46,30м ² /46,30м ² /46,30м ²
№4В – 2х-комнатные	75,64м ² /75,64м ² /75,64м ² /75,64м ²
№5А – 1-комнатные	55,73м ² /55,73м ² /55,73м ² /55,73м ²

(БЛОК-В) Тип-1 Подъезд №2.

4 квартир: на 1-м эт./на 2-м эт./с 3-го по 5-й эт./с 6-го по 9-й эт.

Площадь квартир:

№1А – 3х-комнатные	112,95м ² /112,95м ² /112,95м ² /112,95м ²
№2Б – 1-комнатные	50,28м ² /50,28м ² /55,28м ² /55,28м ²
№3А – 2х-комнатные	75,65м ² /75,65м ² /75,65м ² /75,65м ²
№4А – 1-комнатные	55,45м ² /55,45м ² /55,45м ² /55,45м ²

(БЛОК-В) Тип-1 Подъезд №3.

5 квартир: на 1-м эт./на 2-м эт./с 3-го по 5-й эт./с 6-го по 9-й эт.

Площадь квартир:

№1А – 1-комнатные	55,73м ² /55,73м ² /55,73м ² /55,73м ²
№2В – 2х-комнатные	75,64м ² /75,64м ² /75,64м ² /75,64м ²
№3Б – 1-комнатные	46,30м ² /46,30м ² /46,30м ² /46,30м ²
№4Б – 2х-комнатные	69,49м ² /69,49м ² /69,49м ² /69,49м ²
№5А – 2х-комнатные	69,49м ² /69,49м ² /69,49м ² /69,49м ²

(БЛОК-Г) Тип-2 Подъезд №1.

Количество подъездов в одном блоке-4

5 квартир: на 1-м эт./на 2-м эт./с 3-го по 5-й эт./с 6-го по 9-й эт.

Площадь квартир:

№1А – 2х-комнатные	70,78м ² /70,78м ² /70,78м ² /70,78м ²
№2Б – 2х-комнатные	70,78м ² /70,78м ² /70,78м ² /70,78м ²
№3Б – 1-комнатные	46,37м ² /46,37м ² /46,37м ² /46,37м ²
№4В – 2х-комнатные	76,55м ² /75,64м ² /75,64м ² /75,64м ²
№5А – 1-комнатные	54,16м ² /54,16м ² /54,16м ² /54,16м ²

(БЛОК-Г) Тип-2 Подъезд №2.

4 квартир: на 1-м эт./на 2-м эт./с 3-го по 5-й эт./с 6-го по 9-й эт.

Площадь квартир:

№1А – 1-комнатные	54,74м ² /54,74м ² /54,74м ² /54,74м ²
№2А – 2х-комнатные	76,55м ² /76,55м ² /76,55м ² /76,55м ²
№3Б – 1-комнатные	50,34м ² /50,34м ² /50,34м ² /50,34м ²
№4А – 3х-комнатные	107,79м ² /107,79м ² /107,79м ² /107,79м ²

(БЛОК-Г) Тип-2 Подъезд №3.

4 квартир: на 1-м эт./на 2-м эт./с 3-го по 5-й эт./с 6-го по 9-й эт.

Площадь квартир:

№1А – 3х-комнатные	107,79м ² /107,79м ² /107,79м ² /107,79м ²
№2Б – 1-комнатные	50,34м ² /50,34м ² /50,34м ² /50,34м ²
№3А – 2х-комнатные	76,55м ² /76,55м ² /76,55м ² /76,55м ²
№4А – 1-комнатные	54,74м ² /54,74м ² /54,74м ² /54,74м ²

(БЛОК-Г) Тип-2 Подъезд №4.

5 квартир: на 1-м эт./на 2-м эт./с 3-го по 5-й эт./с 6-го по 9-й эт.

Площадь квартир:

№1А – 1-комнатные	54,16м ² /54,16м ² /54,16м ² /54,16м ²
№2В – 2х-комнатные	76,55м ² /75,64м ² /75,64м ² /75,64м ²
№3Б – 1-комнатные	46,37м ² /46,37м ² /46,37м ² /46,37м ²
№4Б – 2х-комнатные	70,78м ² /70,78м ² /70,78м ² /70,78м ²
№5А – 2х-комнатные	70,78м ² /70,78м ² /70,78м ² /70,78м ²

(БЛОК-Д) Тип-3 Подъезд №1.

Количество подъездов в одном блоке-5

5 квартир: на 1-м эт./на 2-м эт./с 3-го по 5-й эт./с 6-го по 9-й эт.

Площадь квартир:

№1А – 2х-комнатные	70,78м ² /70,78м ² /70,78м ² /70,78м ²
№2Б – 2х-комнатные	70,78м ² /70,78м ² /70,78м ² /70,78м ²
№3Б – 1-комнатные	46,37м ² /46,37м ² /46,37м ² /46,37м ²
№4В – 2х-комнатные	76,55м ² /75,64м ² /75,64м ² /75,64м ²
№5А – 1-комнатные	54,16м ² /54,16м ² /54,16м ² /54,16м ²

(БЛОК-Д) Тип-3 Подъезд №2.

4 квартир: на 1-м эт./на 2-м эт./с 3-го по 5-й эт./с 6-го по 9-й эт.

Площадь квартир:

№1А – 1-комнатные	54,74м ² /54,74м ² /54,74м ² /54,74м ²
№2А – 2х-комнатные	76,55м ² /76,55м ² /76,55м ² /76,55м ²
№3Б – 1-комнатные	50,34м ² /50,34м ² /50,34м ² /50,34м ²
№4А – 3х-комнатные	107,79м ² /107,79м ² /107,79м ² /107,79м ²

(БЛОК-Д) Тип-3 Подъезд №3.

4 квартир: на 1-м эт./на 2-м эт./с 3-го по 5-й эт./с 6-го по 9-й эт.

Площадь квартир:

№1А – 2х-комнатные	83,77м ² /83,77м ² /83,77м ² /83,77м ²
№2В – 2х-комнатные	77,15м ² /77,15м ² /77,15м ² /77,15м ²
№3А – 1-комнатные	55,36м ² /55,36м ² /55,36м ² /55,36м ²
№4Б – 2х-комнатные	81,55м ² /81,55м ² /81,55м ² /81,55м ²

(БЛОК-Д) Тип-3 Подъезд №4.

4 квартир: на 1-м эт./на 2-м эт./с 3-го по 5-й эт./с 6-го по 9-й эт.

Площадь квартир:

№1А – 3х-комнатные	107,79м ² /107,79м ² /107,79м ² /107,79м ²
№2Б – 1-комнатные	50,34м ² /50,34м ² /50,34м ² /50,34м ²
№3А – 2х-комнатные	76,55м ² /76,55м ² /76,55м ² /76,55м ²
№4А – 1-комнатные	54,74м ² /54,74м ² /54,74м ² /54,74м ²

(БЛОК-Д) Тип-3 Подъезд №5.

5 квартир: на 1-м эт./на 2-м эт./с 3-го по 5-й эт./с 6-го по 9-й эт.

Площадь квартир:

№1А – 1-комнатные	54,16м ² /54,16м ² /54,16м ² /54,16м ²
№2В – 2х-комнатные	76,55м ² /75,64м ² /75,64м ² /75,64м ²
№3Б – 1-комнатные	46,37м ² /46,37м ² /46,37м ² /46,37м ²
№4Б – 2х-комнатные	70,78м ² /70,78м ² /70,78м ² /70,78м ²
№5А – 2х-комнатные	70,78м ² /70,78м ² /70,78м ² /70,78м ²

(БЛОК-Е) Тип-3 Подъезд №1.

Количество подъездов в одном блоке-5

5 квартир на 1-м эт./на 2-м эт./с 3-го по 5-й эт./с 6-го по 9-й эт.

Площадь квартир:

№1А – 2х-комнатные	70,78м ² /70,78м ² /70,78м ² /70,78м ²
№2Б – 2х-комнатные	70,78м ² /70,78м ² /70,78м ² /70,78м ²
№3Б – 1-комнатные	46,37м ² /46,37м ² /46,37м ² /46,37м ²
№4В – 2х-комнатные	76,55м ² /75,64м ² /75,64м ² /75,64м ²
№5А – 1-комнатные	54,16м ² /54,16м ² /54,16м ² /54,16м ²

(БЛОК-Е) Тип-3 Подъезд №2.

4 квартир на 1-м эт./на 2-м эт./с 3-го по 5-й эт./с 6-го по 9-й эт.

Площадь квартир:

№1А – 1-комнатные	54,74м ² /54,74м ² /54,74м ² /54,74м ²
№2А – 2х-комнатные	76,55м ² /76,55м ² /76,55м ² /76,55м ²
№3Б – 1-комнатные	50,34м ² /50,34м ² /50,34м ² /50,34м ²
№4А – 3х-комнатные	107,79м ² /107,79м ² /107,79м ² /107,79м ²

(БЛОК-Е) Тип-3 Подъезд №3.

4 квартир на 1-м эт./на 2-м эт./с 3-го по 5-й эт./с 6-го по 9-й эт.

Площадь квартир:

№1А – 2х-комнатные	83,77м ² /83,77м ² /83,77м ² /83,77м ²
№2В – 2х-комнатные	77,15м ² /77,15м ² /77,15м ² /77,15м ²
№3А – 1-комнатные	55,36м ² /55,36м ² /55,36м ² /55,36м ²
№4Б – 3х-комнатные	81,55м ² /81,55м ² /81,55м ² /81,55м ²

(БЛОК-Е) Тип-3 Подъезд №4.

4 квартир на 1-м эт./на 2-м эт./с 3-го по 5-й эт./с 6-го по 9-й эт.

Площадь квартир:

№1А – 3х-комнатные	107,79м ² /107,79м ² /107,79м ² /107,79м ²
№2Б – 1-комнатные	50,34м ² /50,34м ² /50,34м ² /50,34м ²
№3А – 2х-комнатные	76,55м ² /76,55м ² /76,55м ² /76,55м ²
№4А – 1-комнатные	54,74м ² /54,74м ² /54,74м ² /54,74м ²

(БЛОК-Е) Тип-3 Подъезд №5.

5 квартир на 1-м эт./на 2-м эт./с 3-го по 5-й эт./с 6-го по 9-й эт.

Площадь квартир:

№1А – 1-комнатные	54,16м ² /54,16м ² /54,16м ² /54,16м ²
№2В – 2х-комнатные	76,55м ² /75,64м ² /75,64м ² /75,64м ²
№3Б – 1-комнатные	46,37м ² /46,37м ² /46,37м ² /46,37м ²
№4Б – 2х-комнатные	70,78м ² /70,78м ² /70,78м ² /70,78м ²
№5А – 2х-комнатные	70,78м ² /70,78м ² /70,78м ² /70,78м ²

Данные по нумерации квартир представлены проектной организацией.


Генеральный план:




Визуальный вид 3D




Визуальный вид 3D

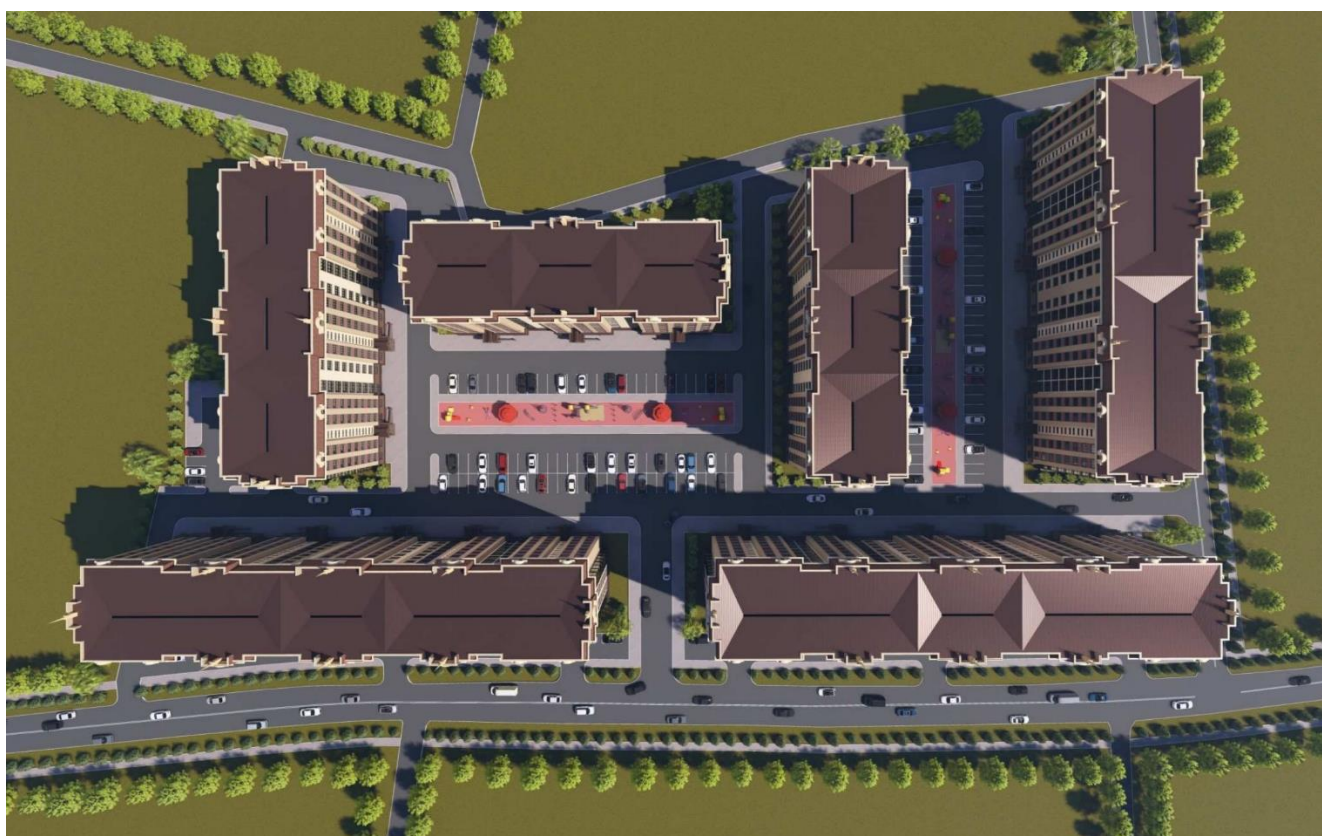


План подвала (БЛОК - А, Б, В) Тип-1

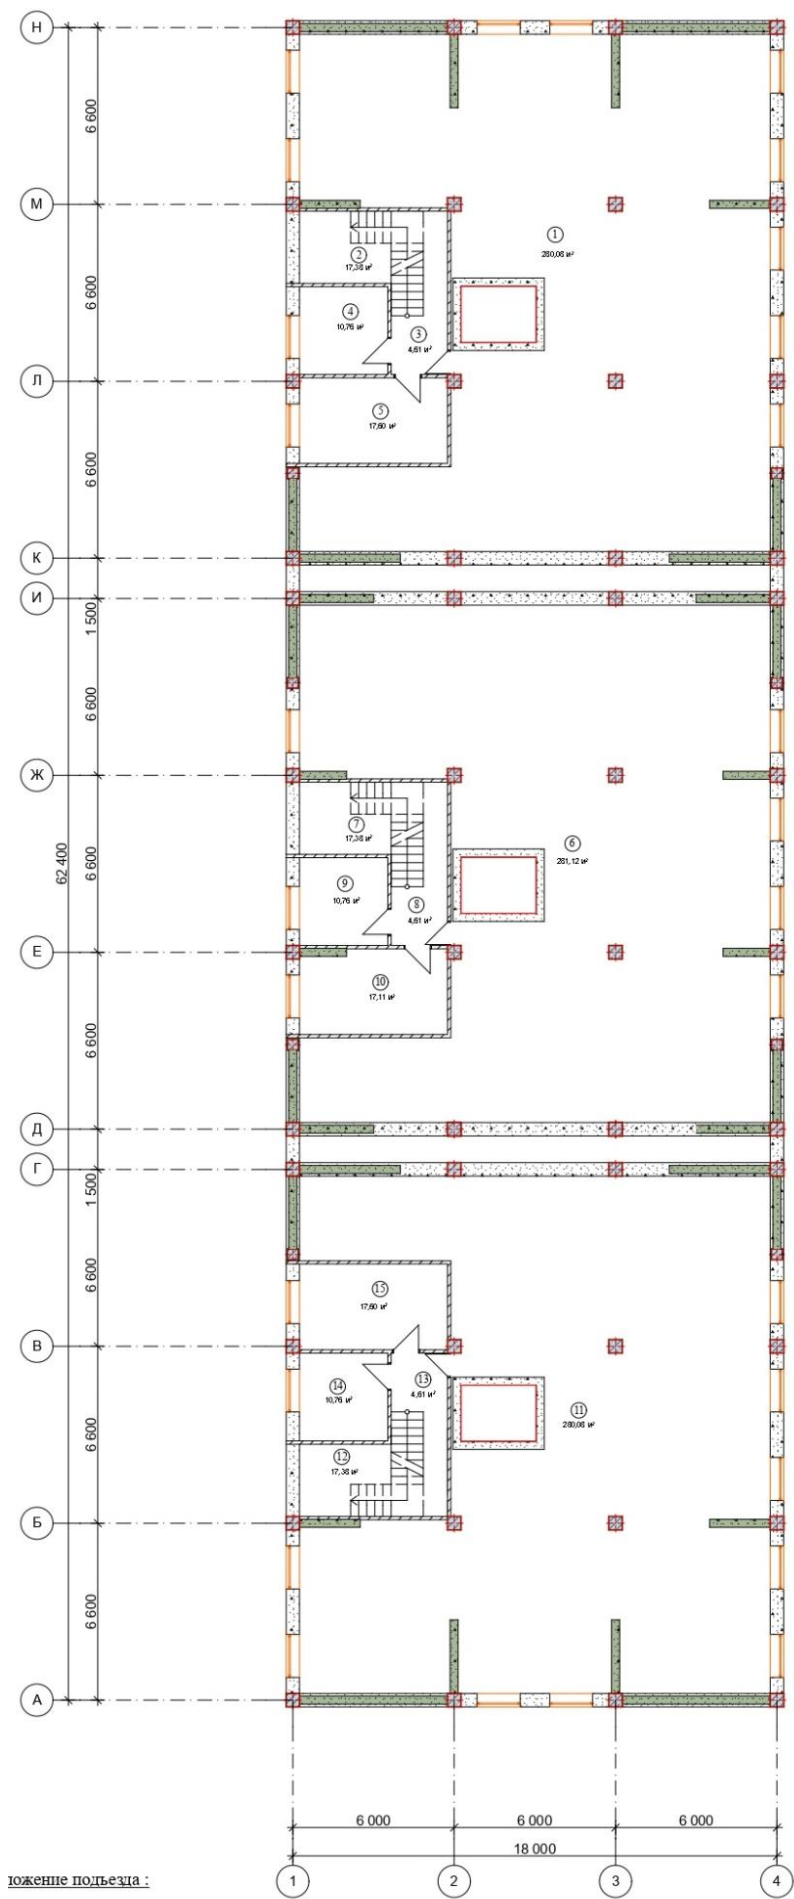


План 1-го этажа (БЛОК - А, Б, В) Тип-1

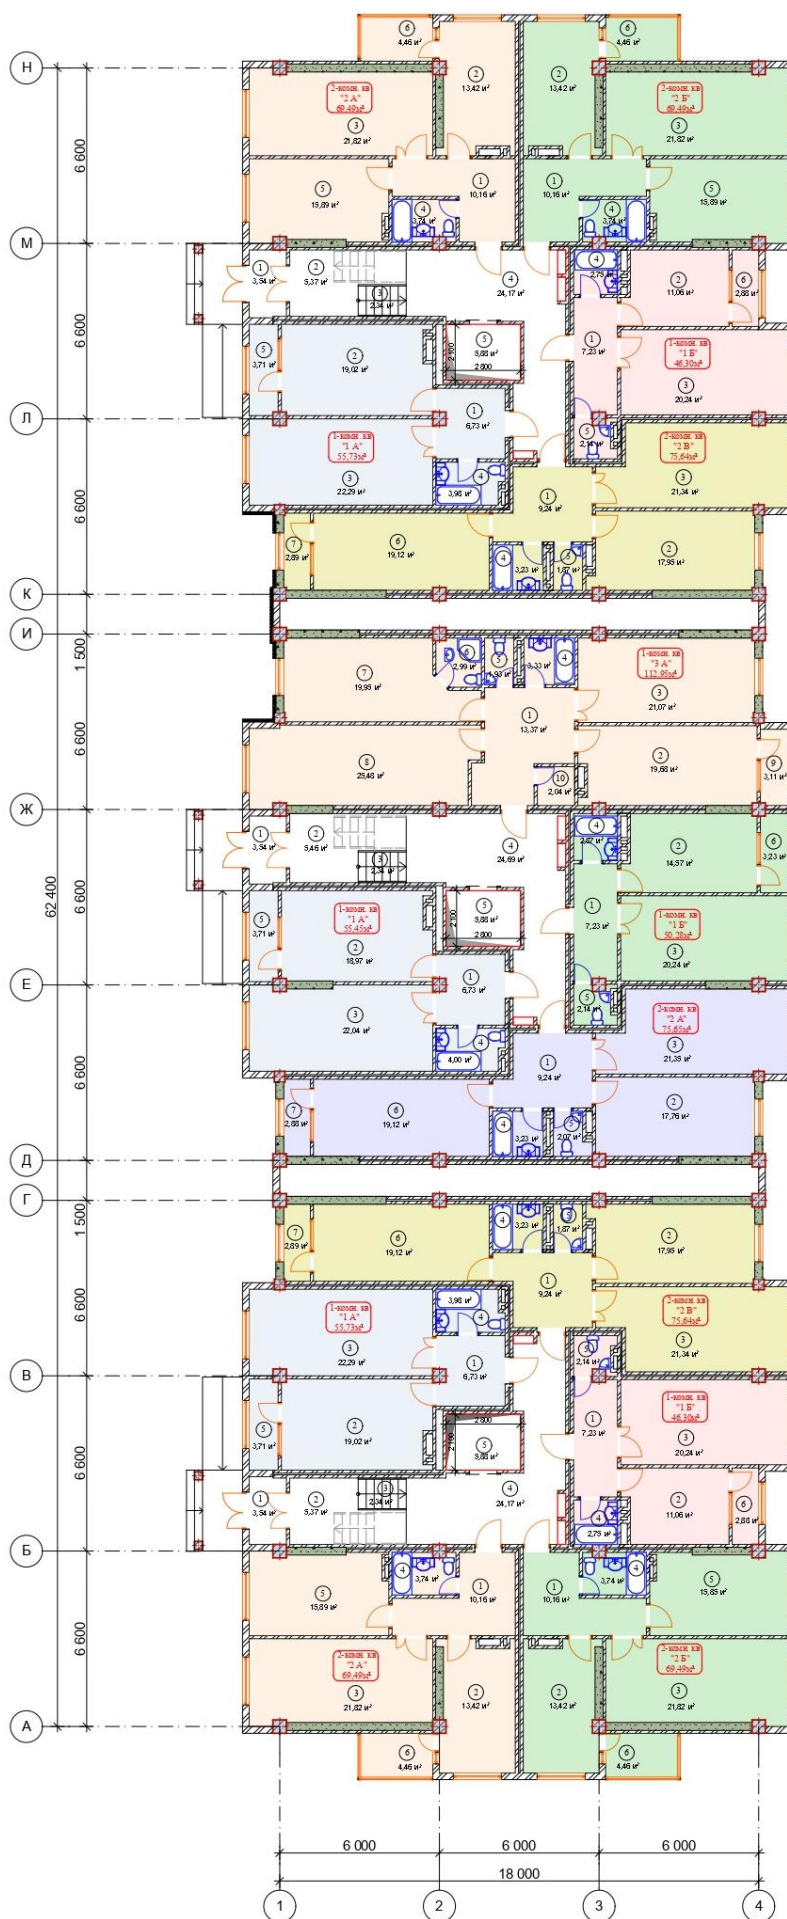


План 2-го этажа (БЛОК - А, Б, В) Тип-1

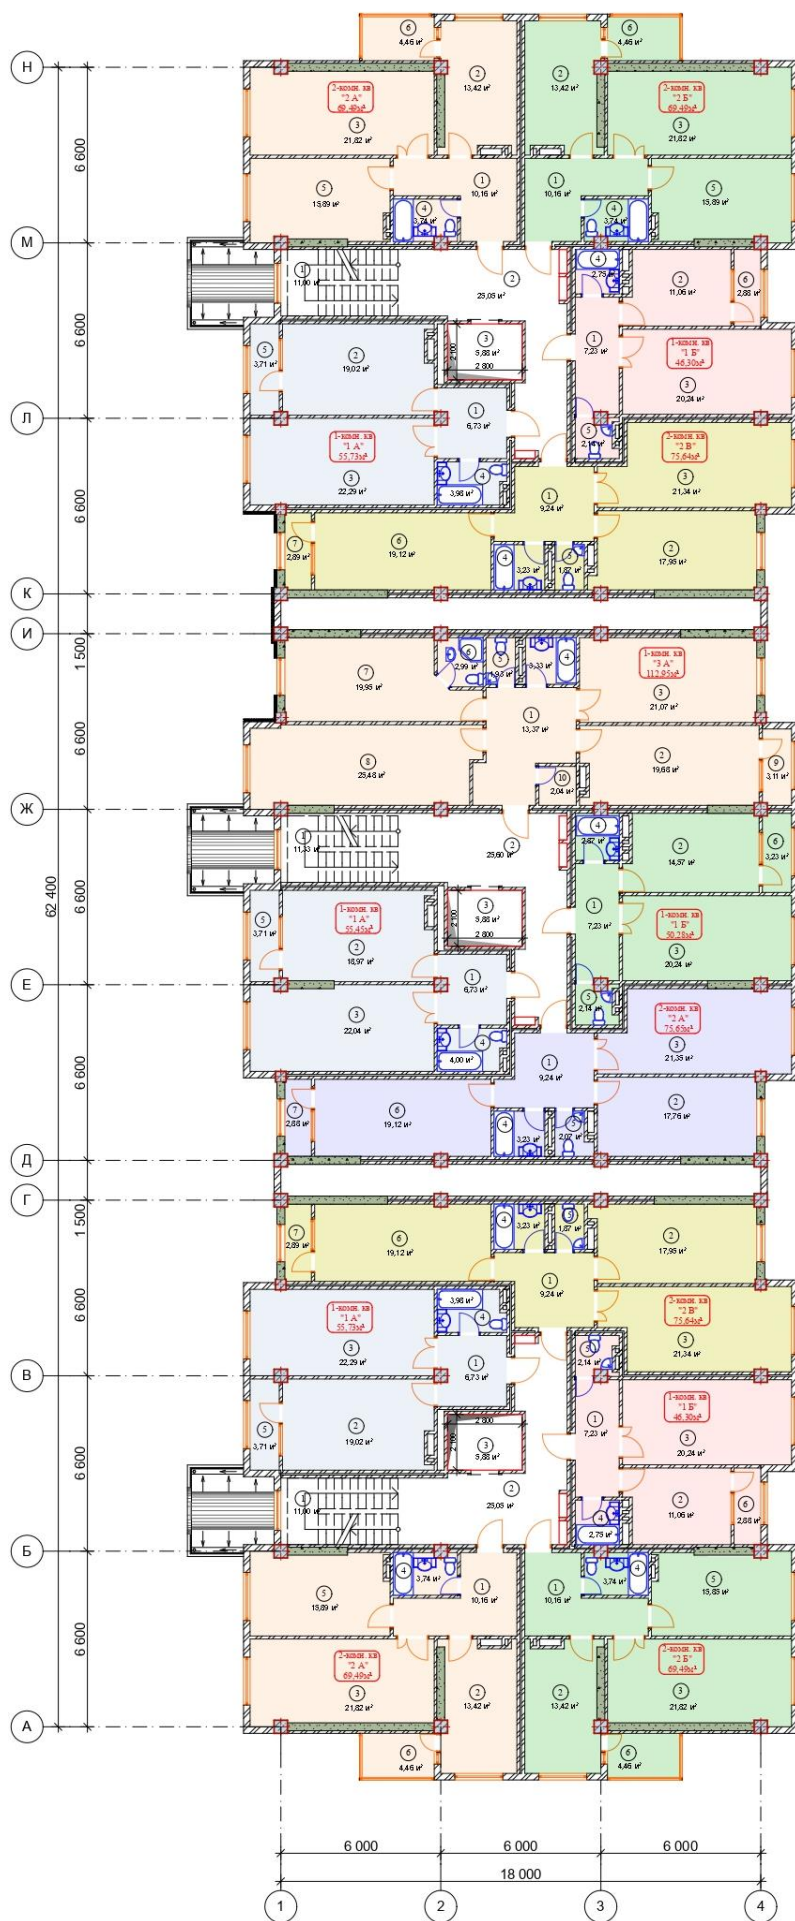


План со 3 по 5 этаж (БЛОК - А, Б, В) Тип-1

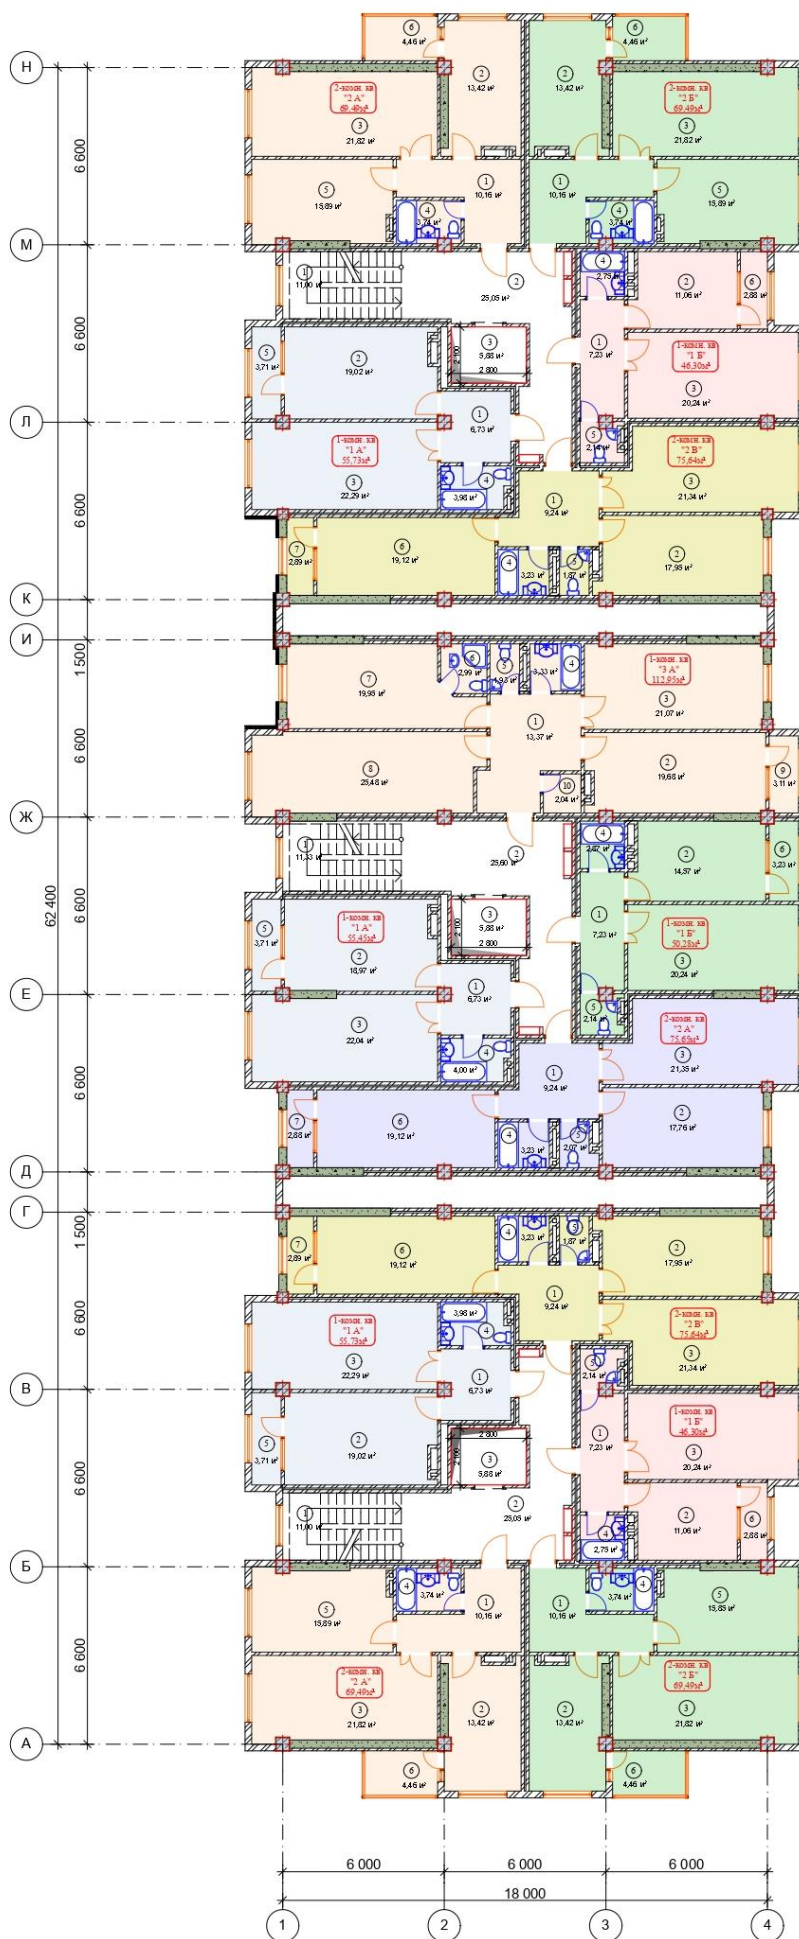


План со 6 по 9 этаж (БЛОК - А, Б, В) Тип-1

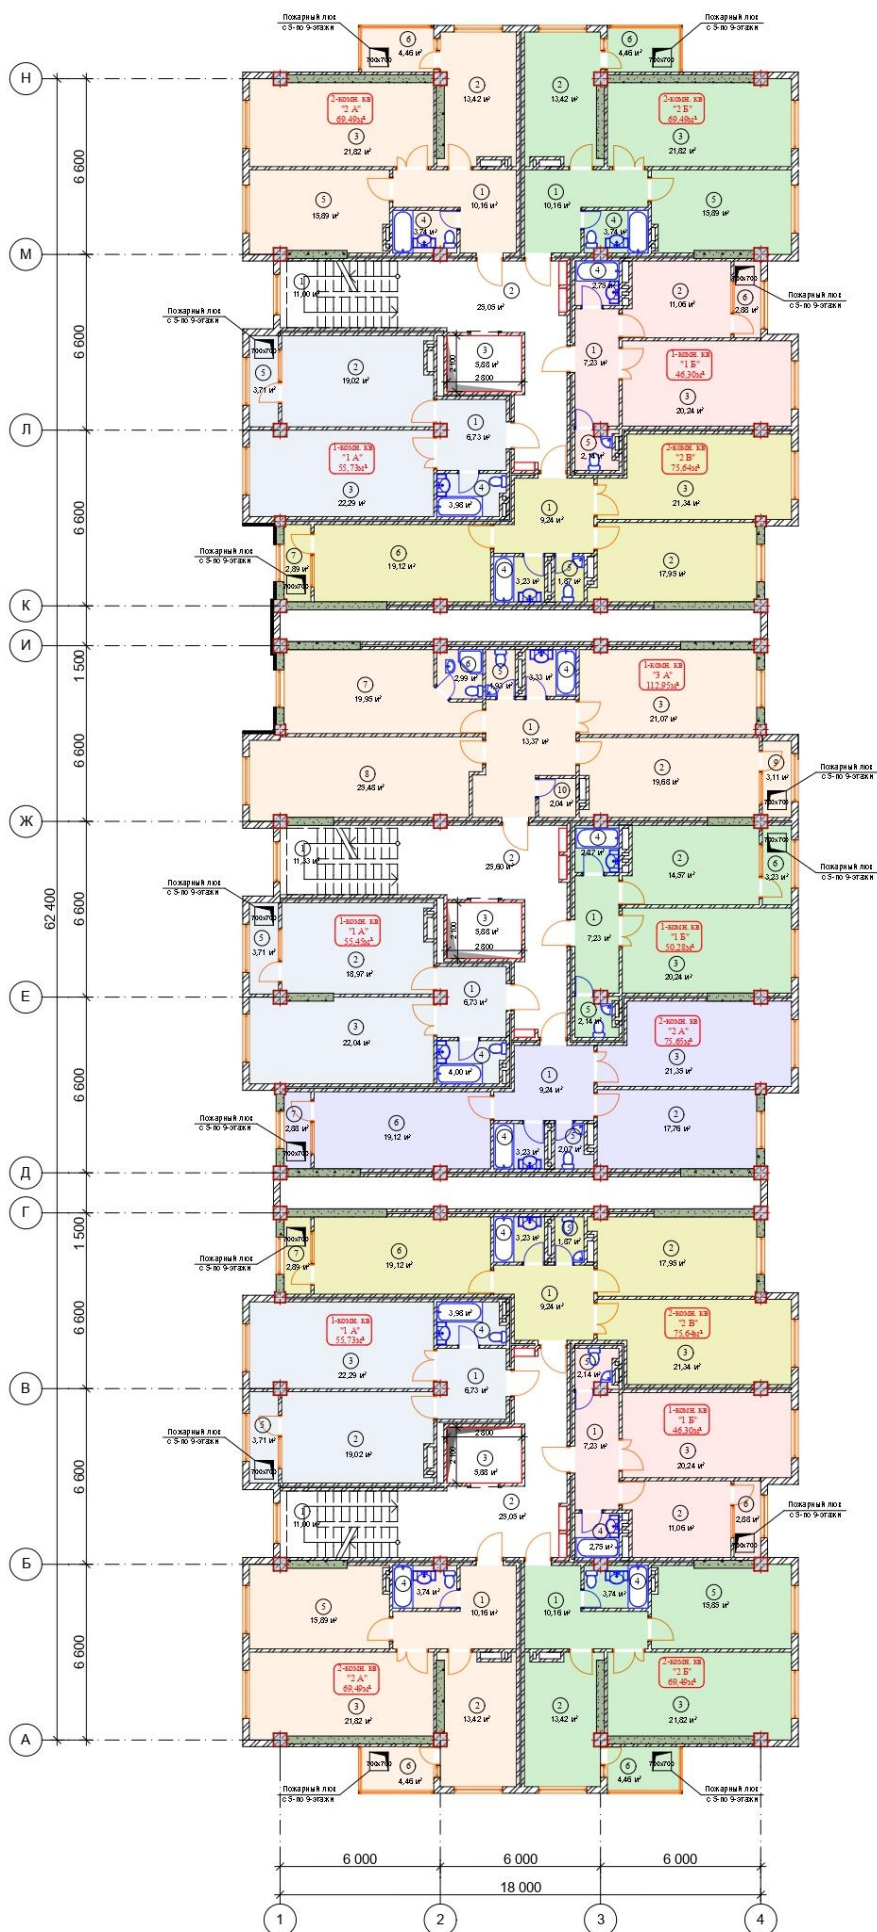


Разрез 1-1 (БЛОК - А, Б, В) Тип-1

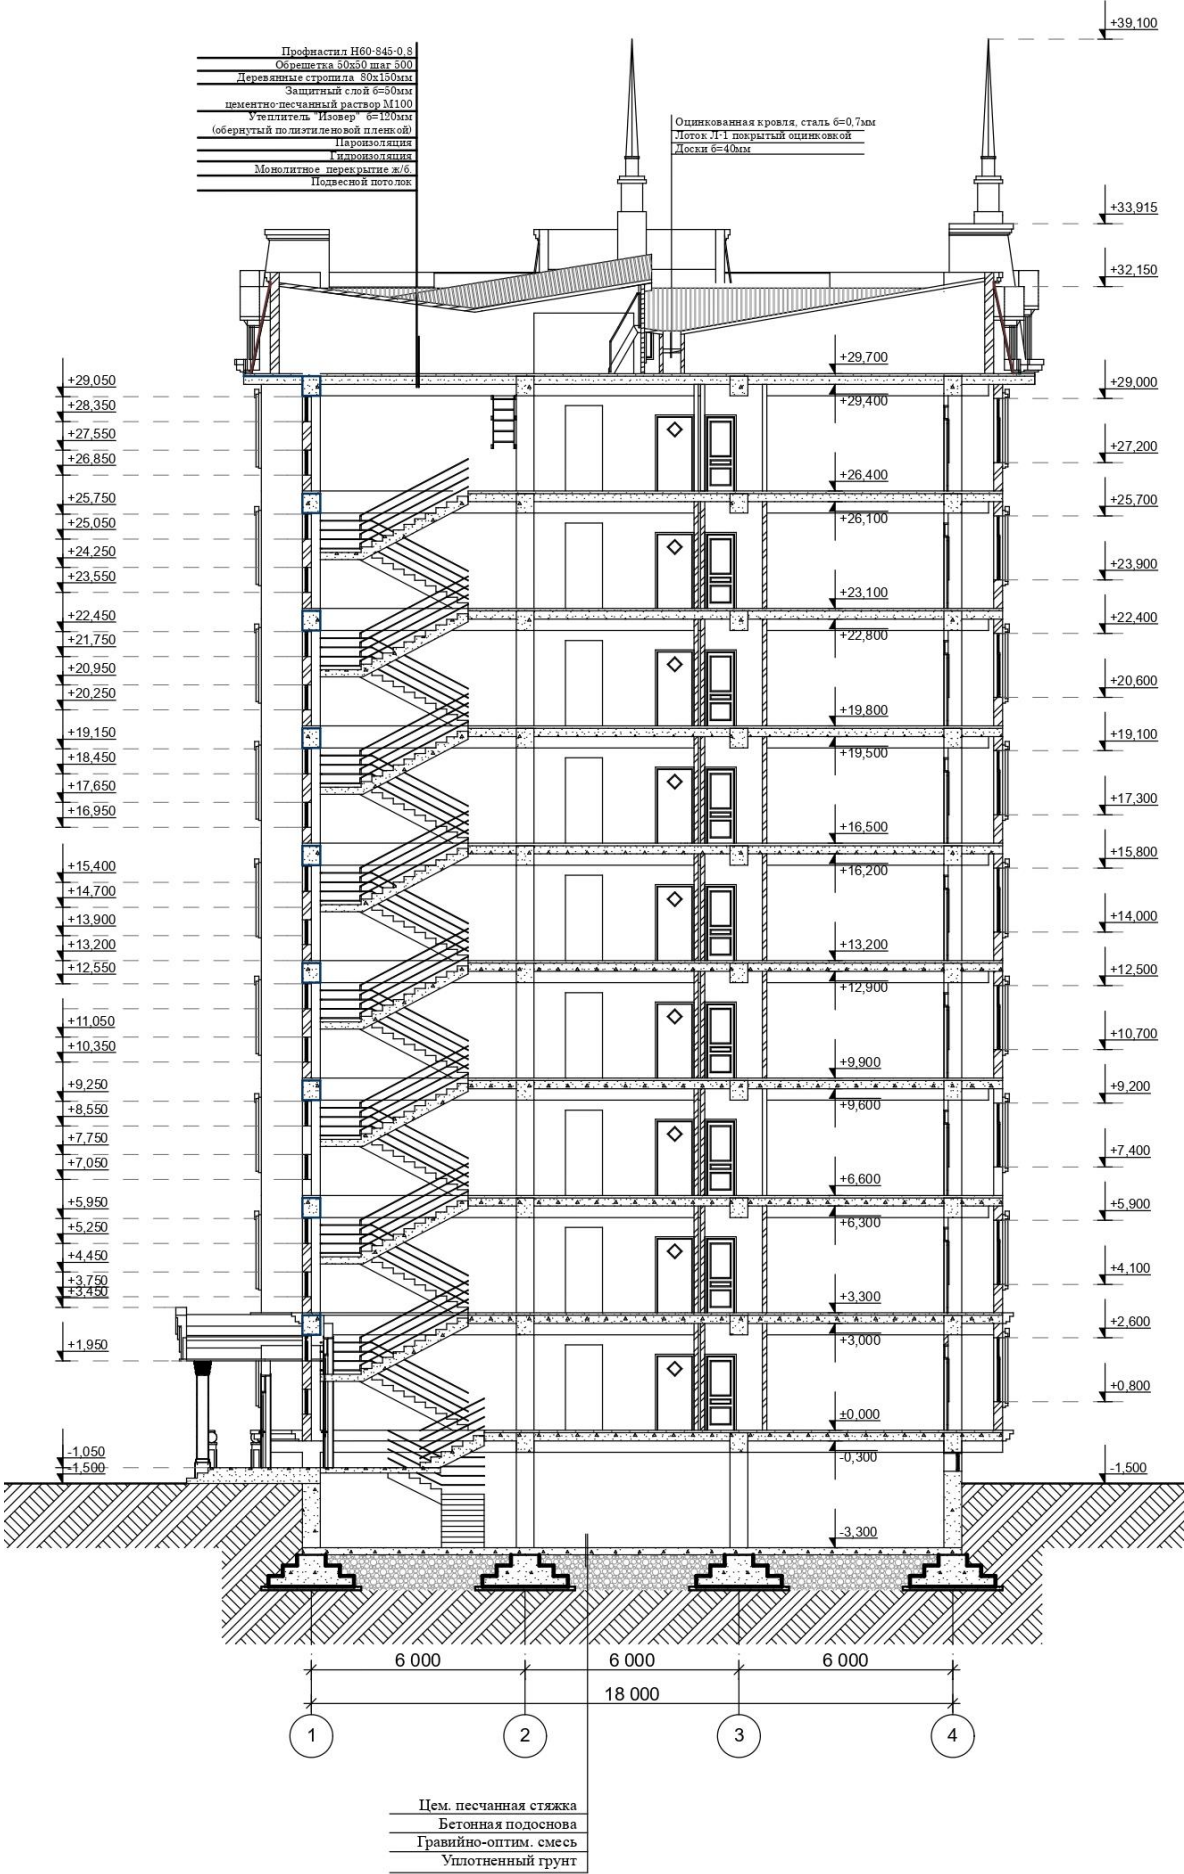


Разрез 2-2 (БЛОК - А, Б, В) Тип-1

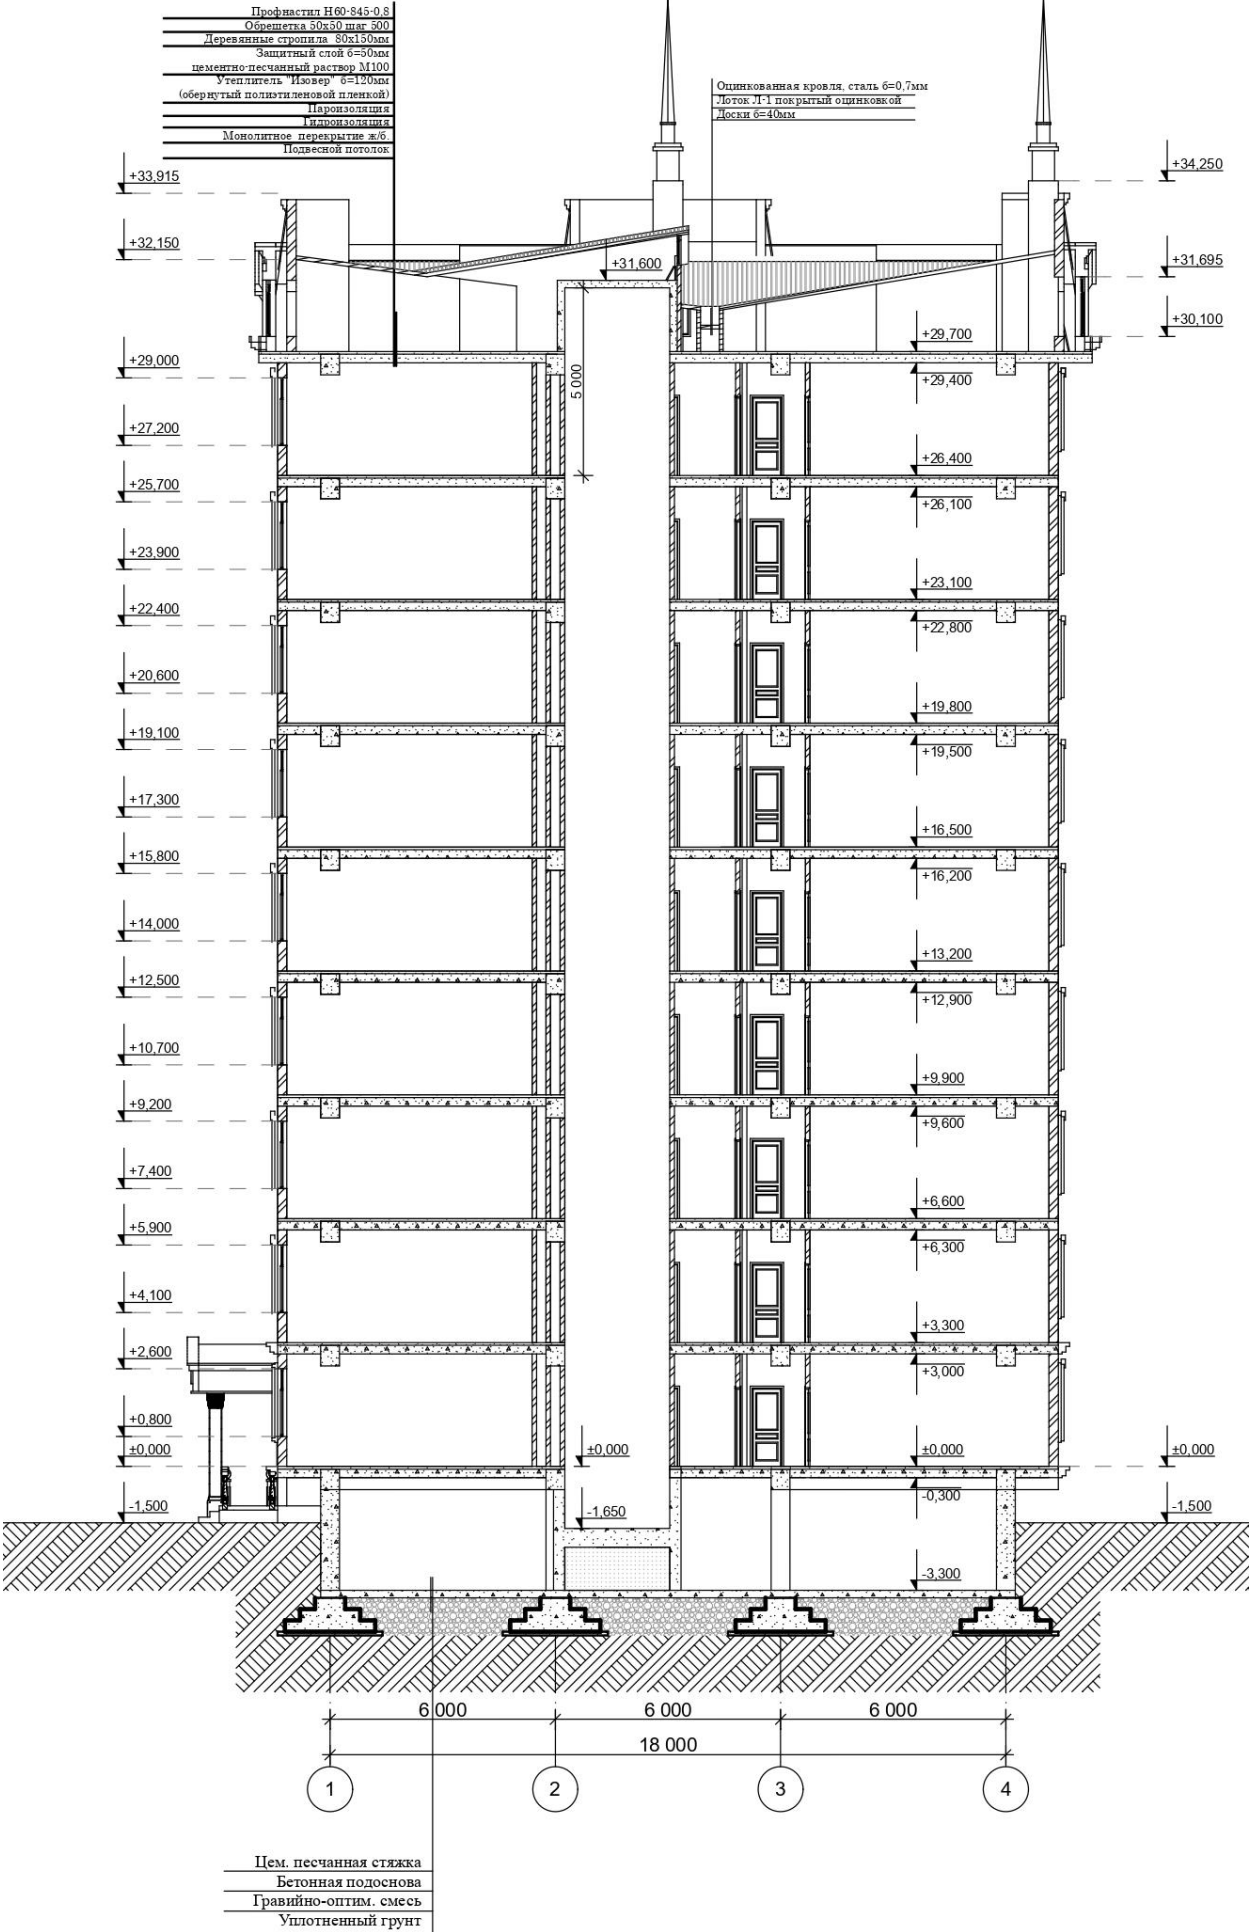


План подвала (БЛОК - Г) Тип-2

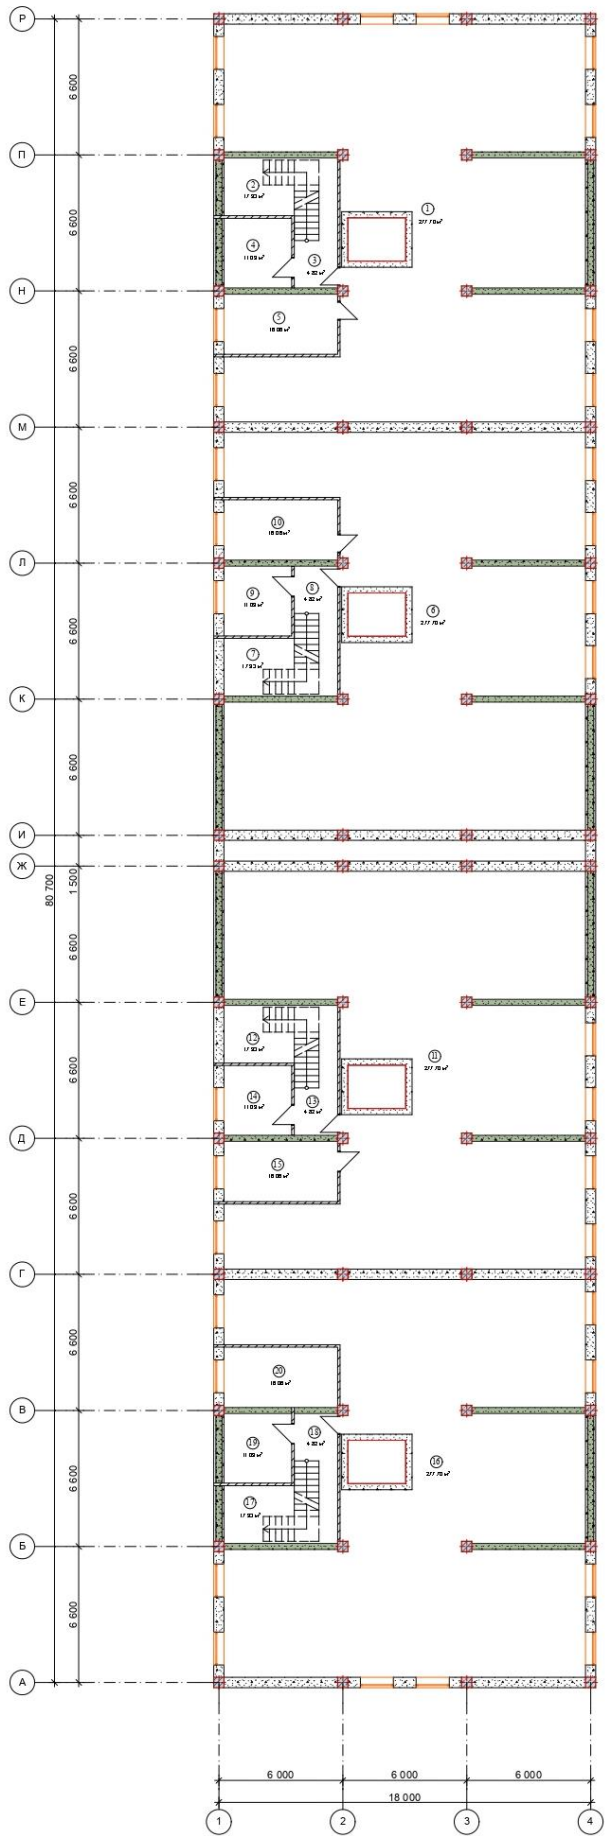


План 1-го этажа (БЛОК - Г) Тип-2

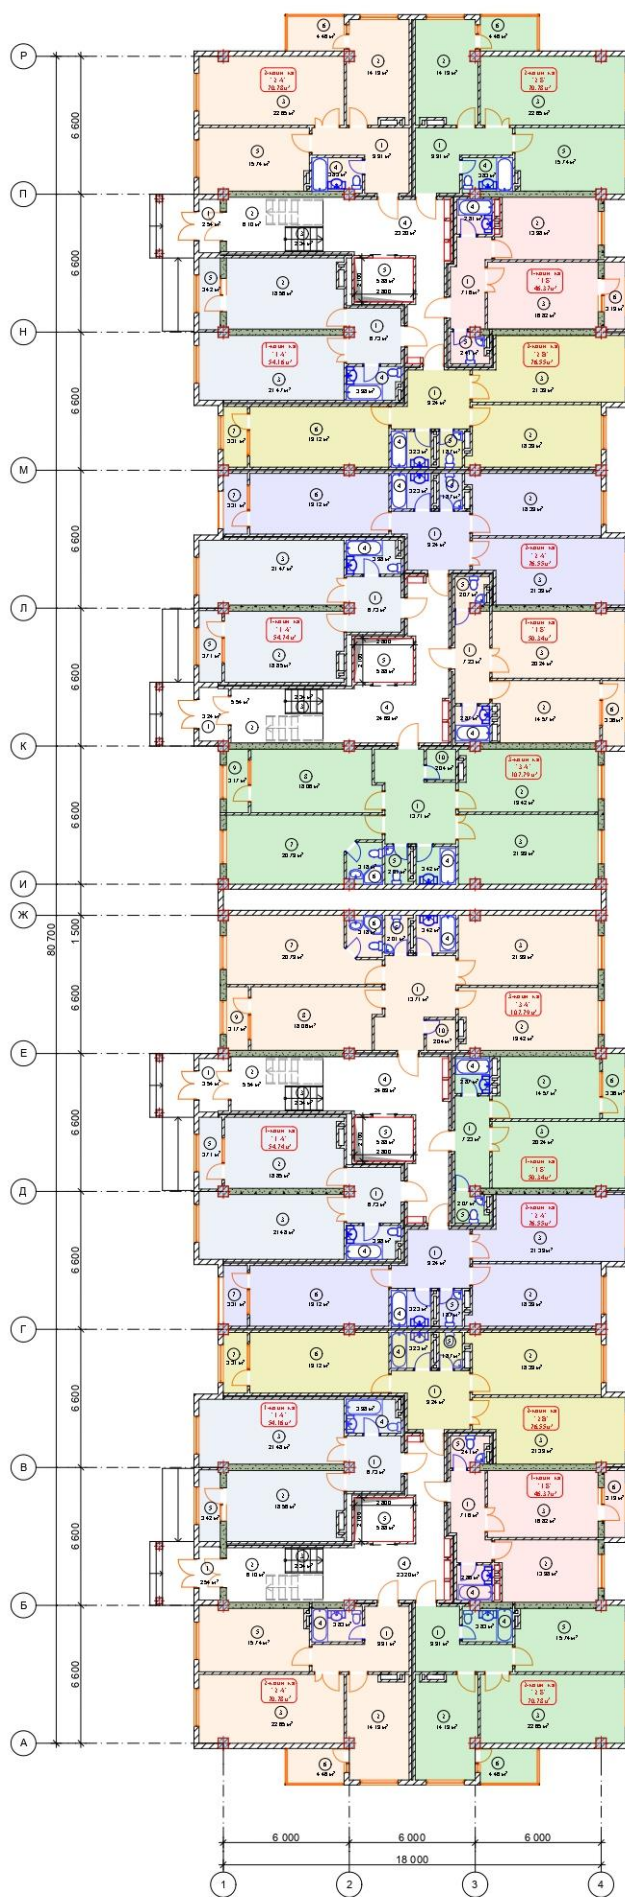


План 2-го этажа (БЛОК - Г) Тип-2

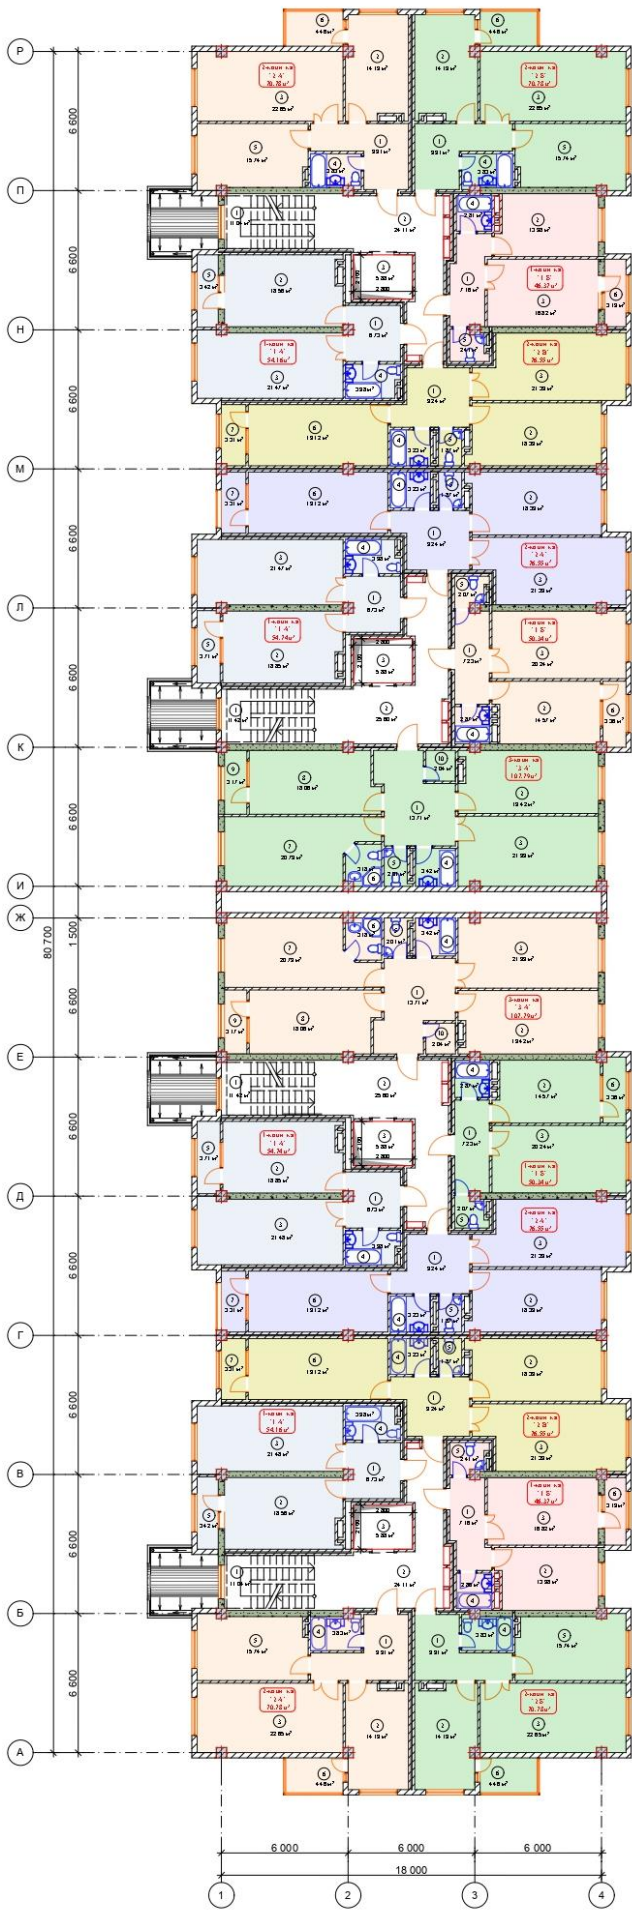


План со 3 по 5 этаж (БЛОК - Г) Тип-2

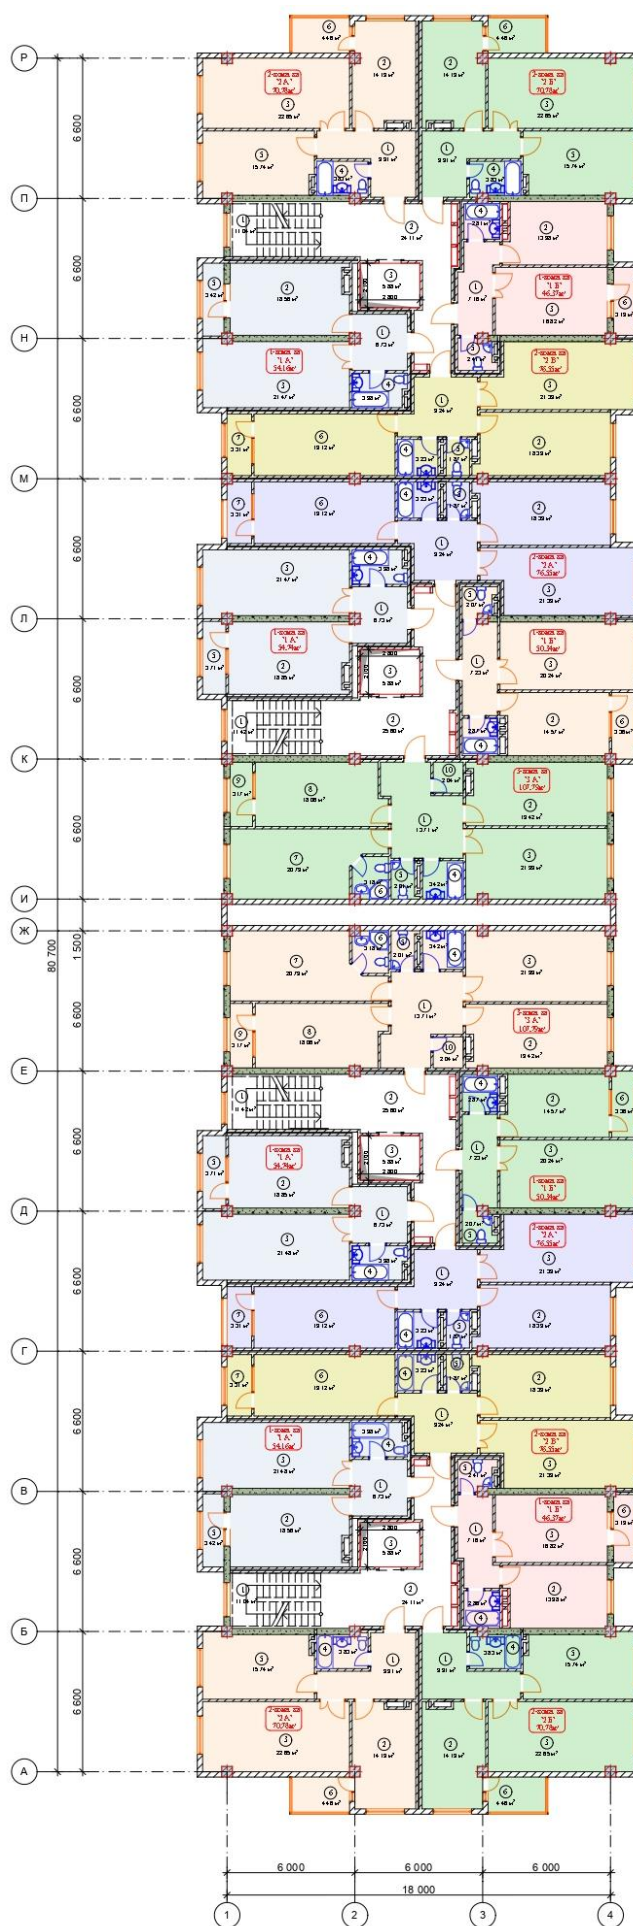


План со 6 по 9 этаж (БЛОК - Г) Тип-2

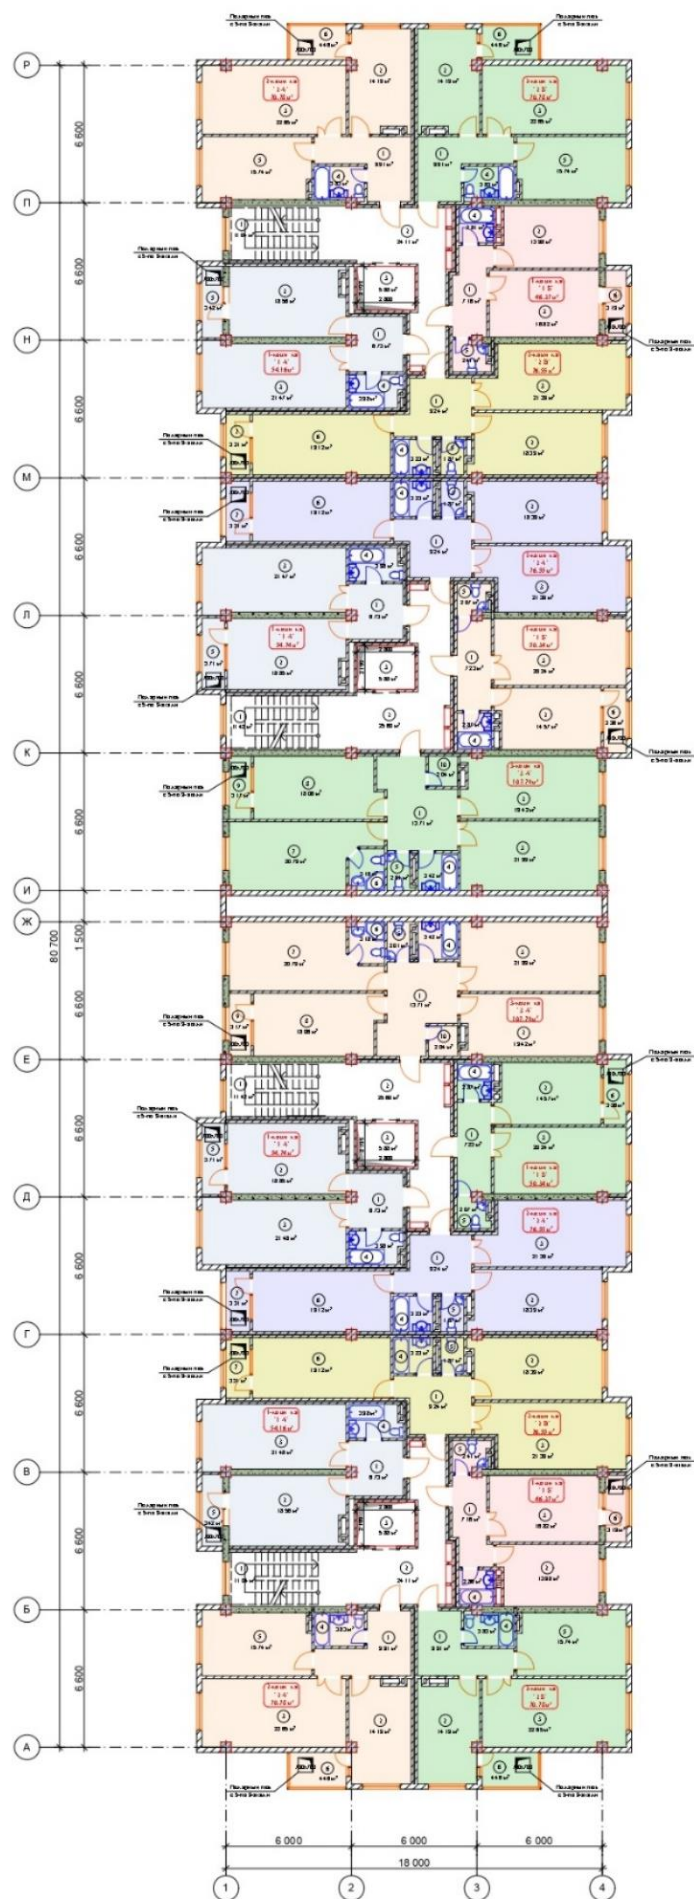


Разрез 1-1 (БЛОК - Г) Тип-2

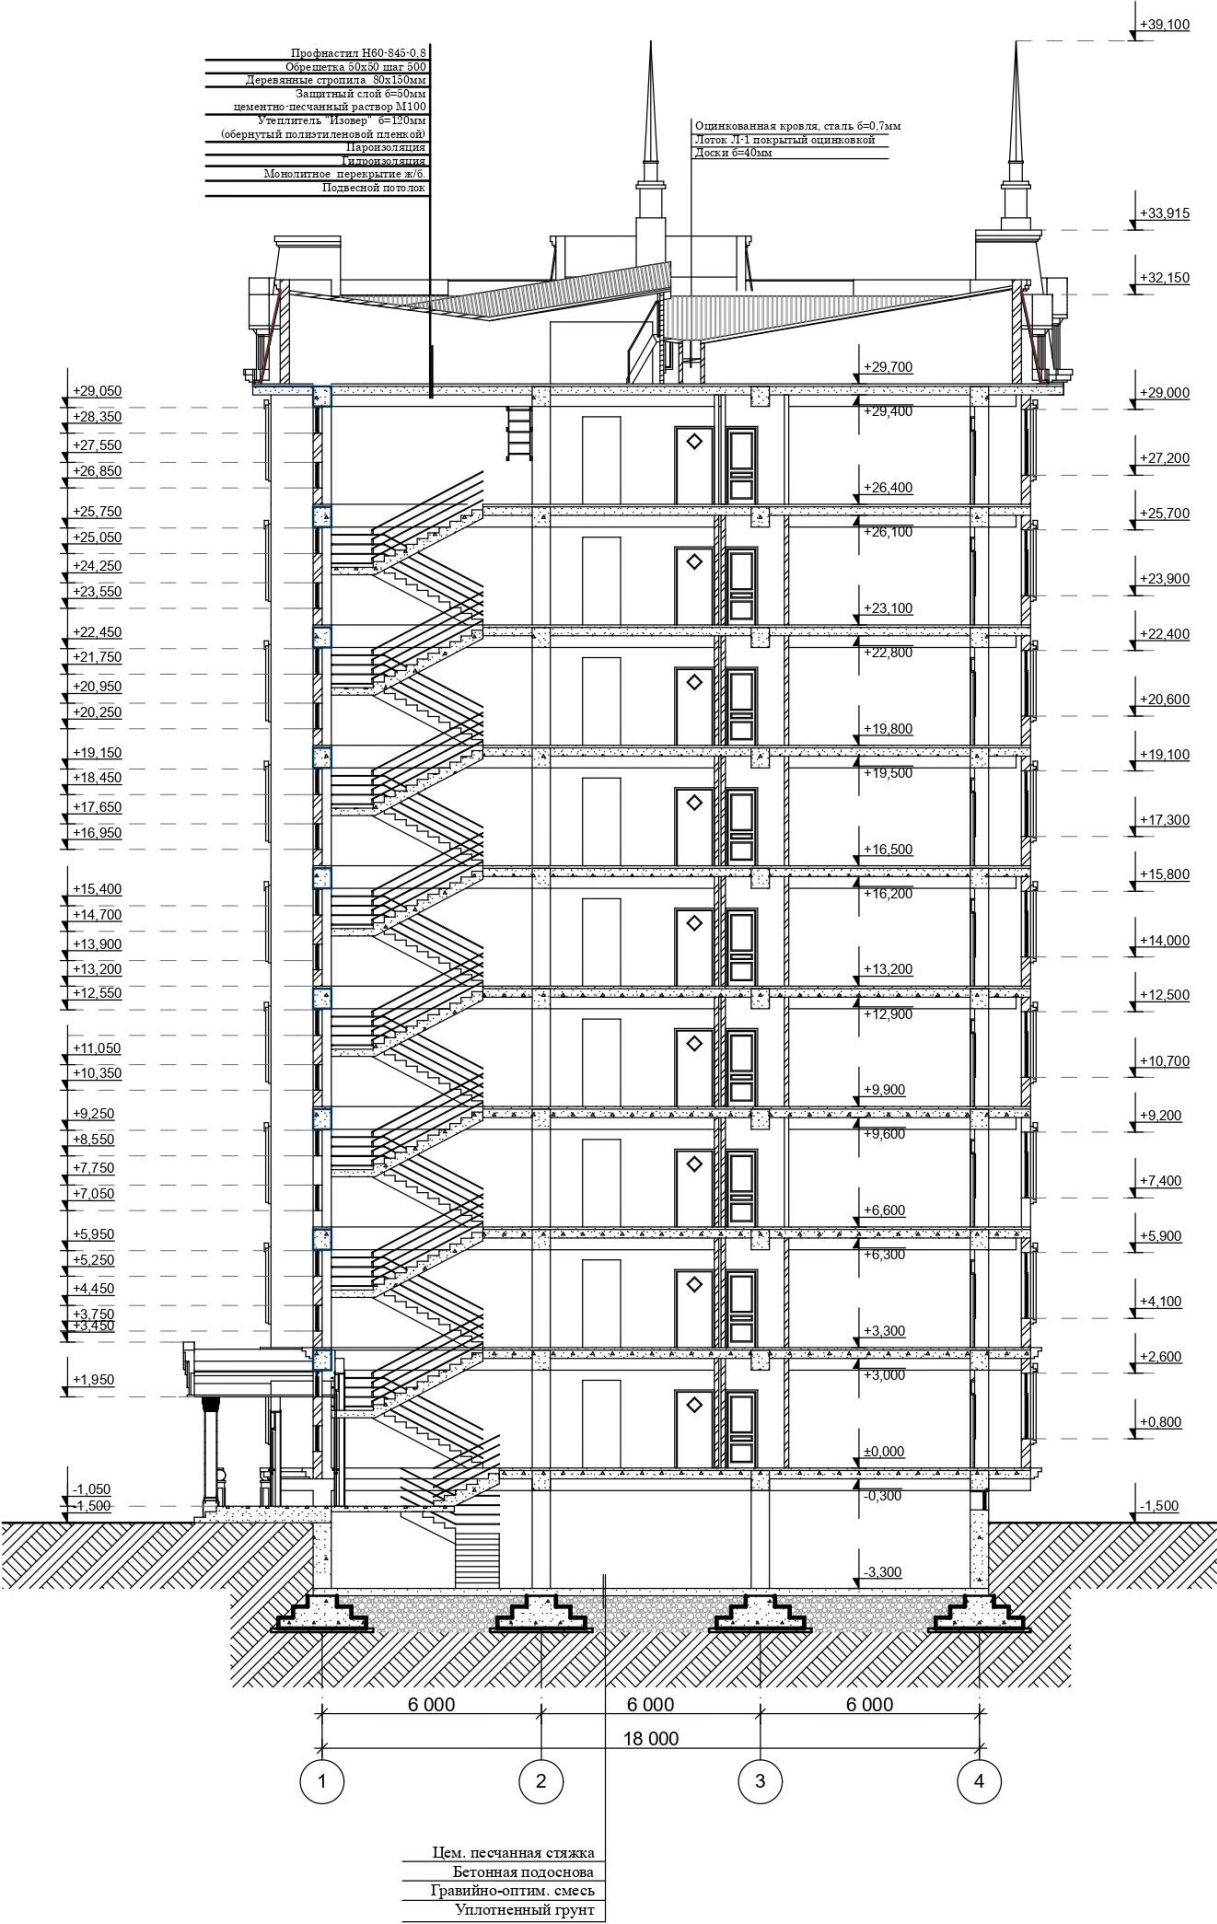


Разрез 2-2 (БЛОК - Г) Тип-2

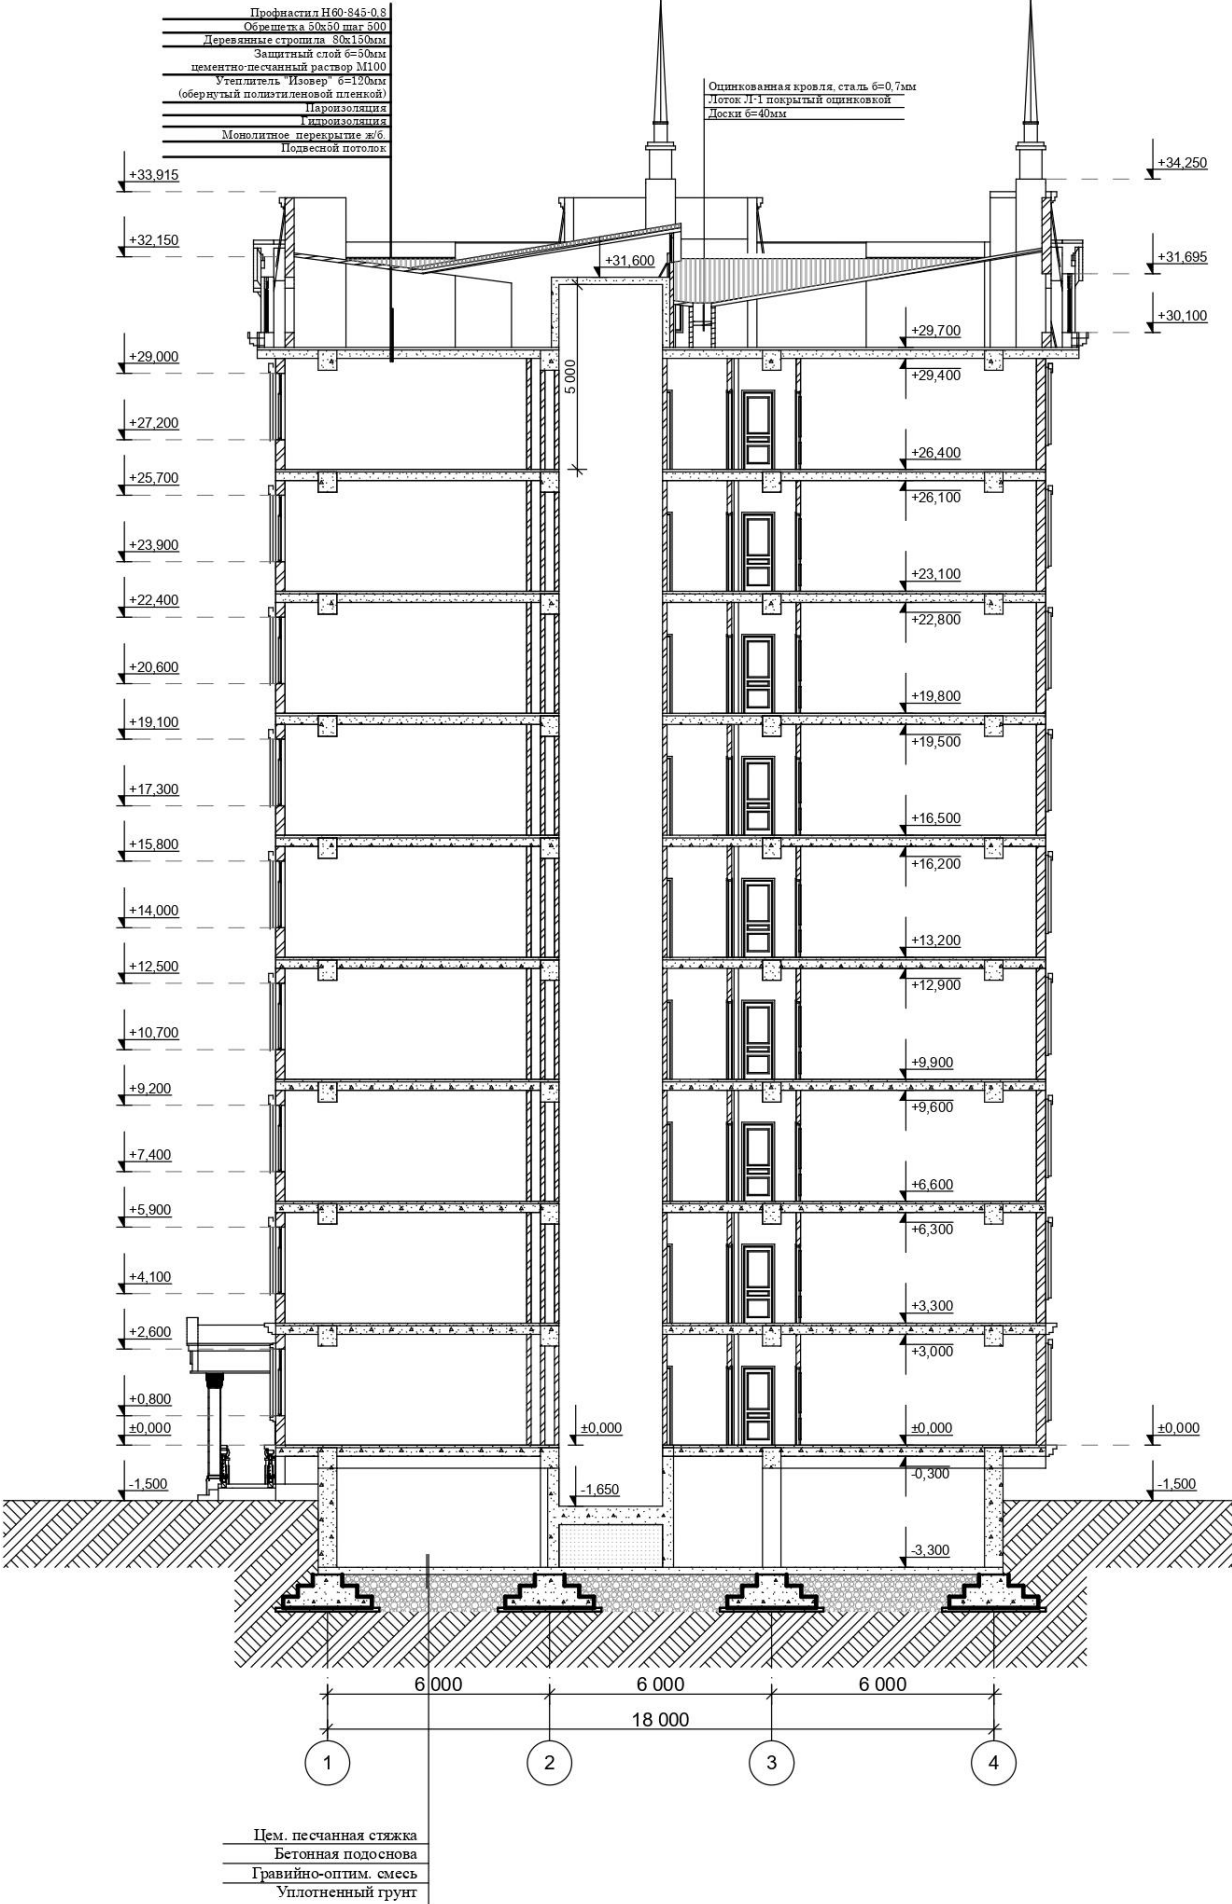


План подвала (БЛОК – Д, Е) Тип-3

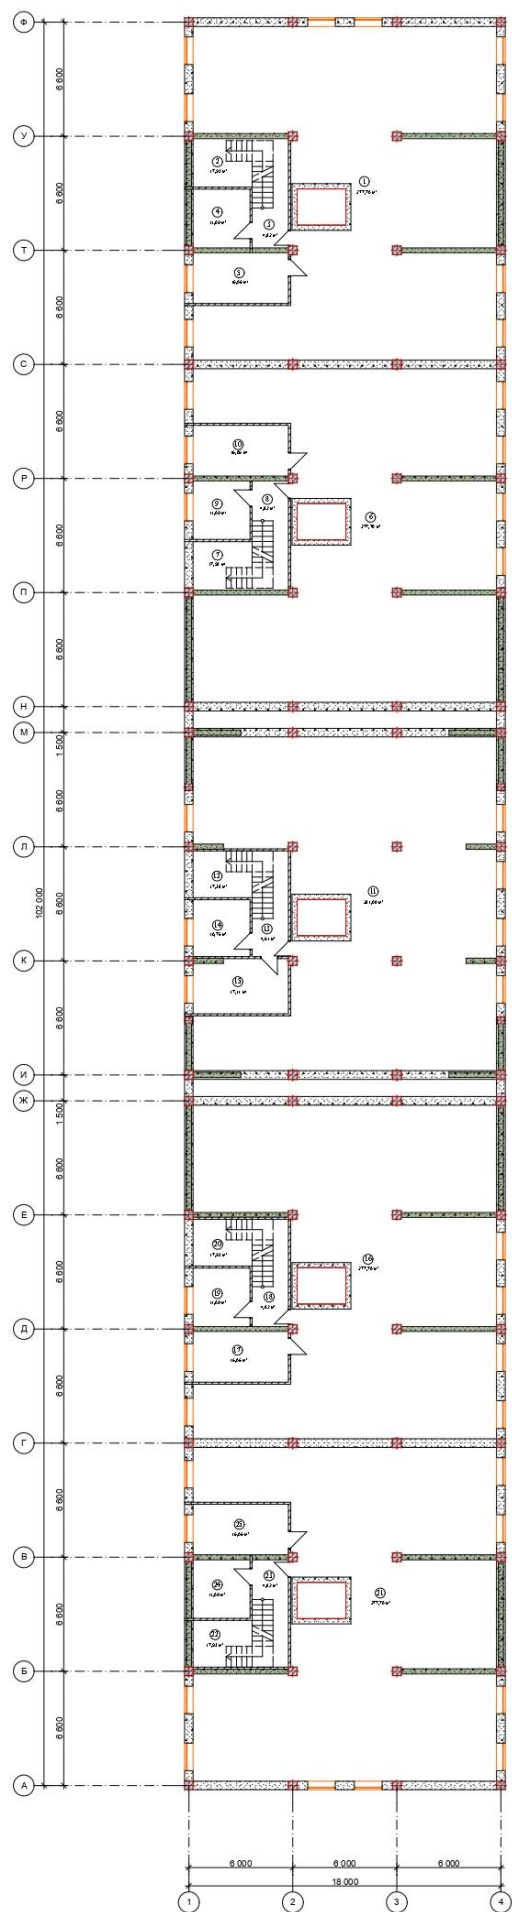


План 1-го этажа (БЛОК – Д, Е) Тип-3

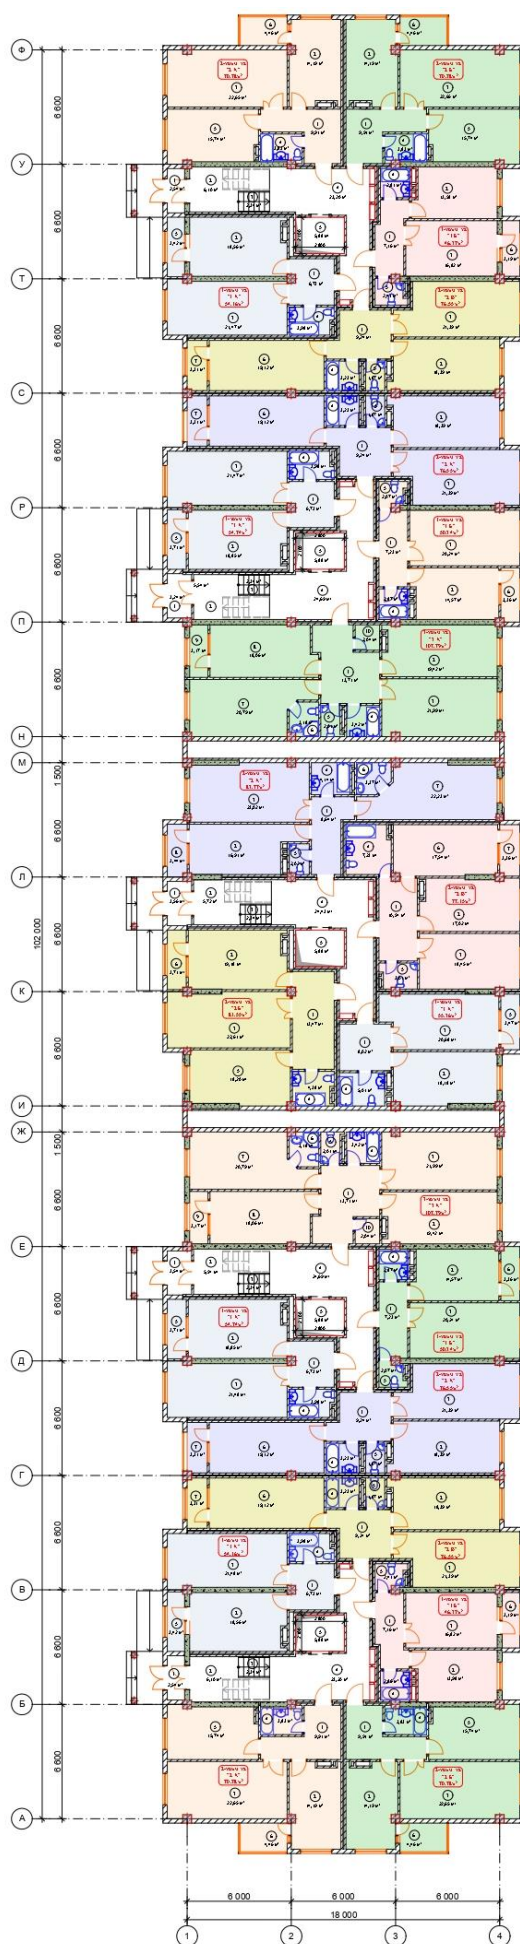


План 2-го этажа (БЛОК – Д, Е) Тип-3

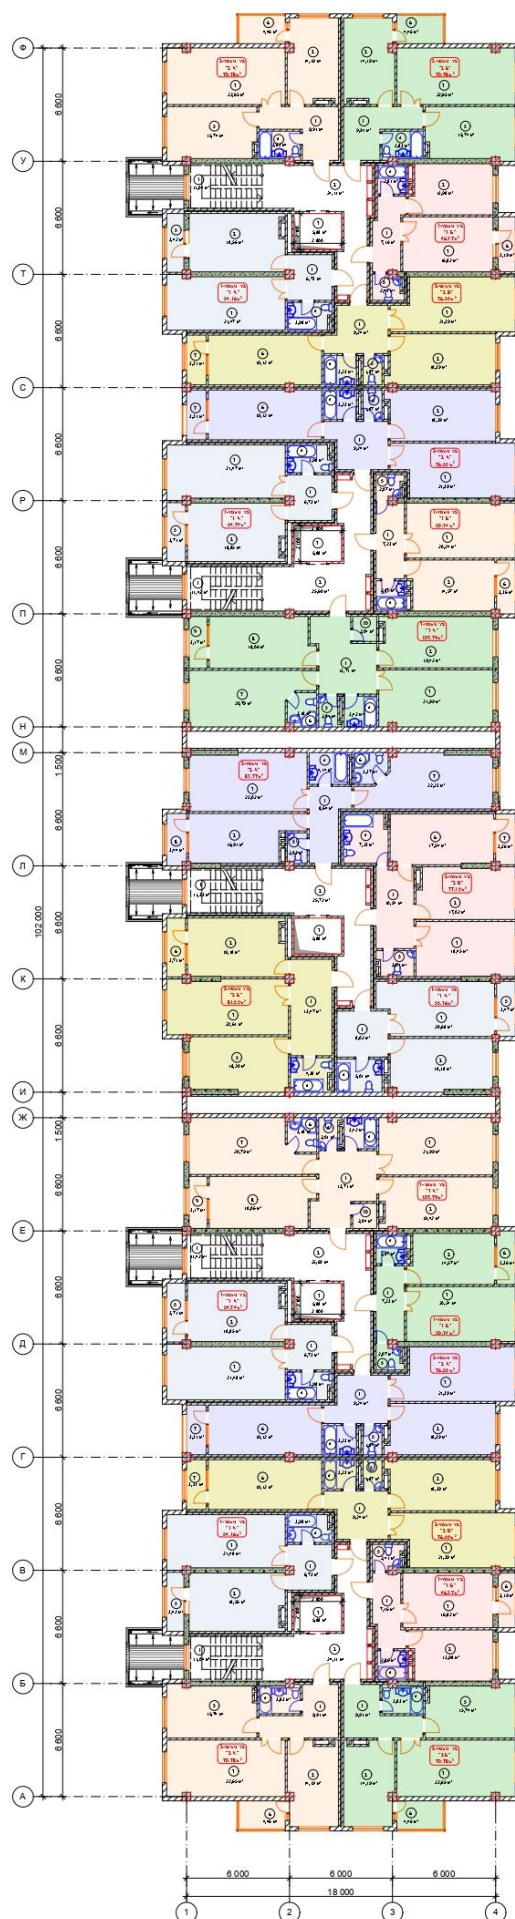


План со 3 по 5 этаж (БЛОК – Д, Е) Тип-3

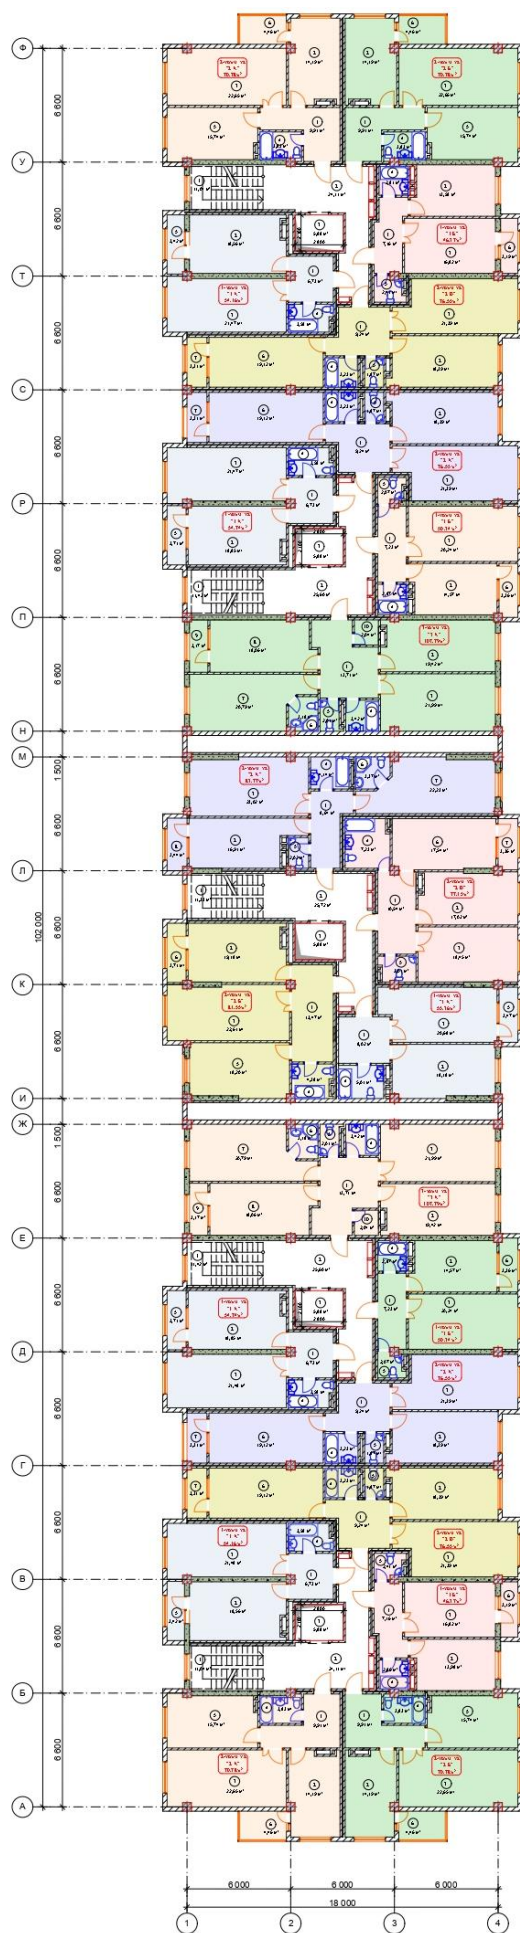


План со 6 по 9 этаж (БЛОК – Д, Е) Тип-3

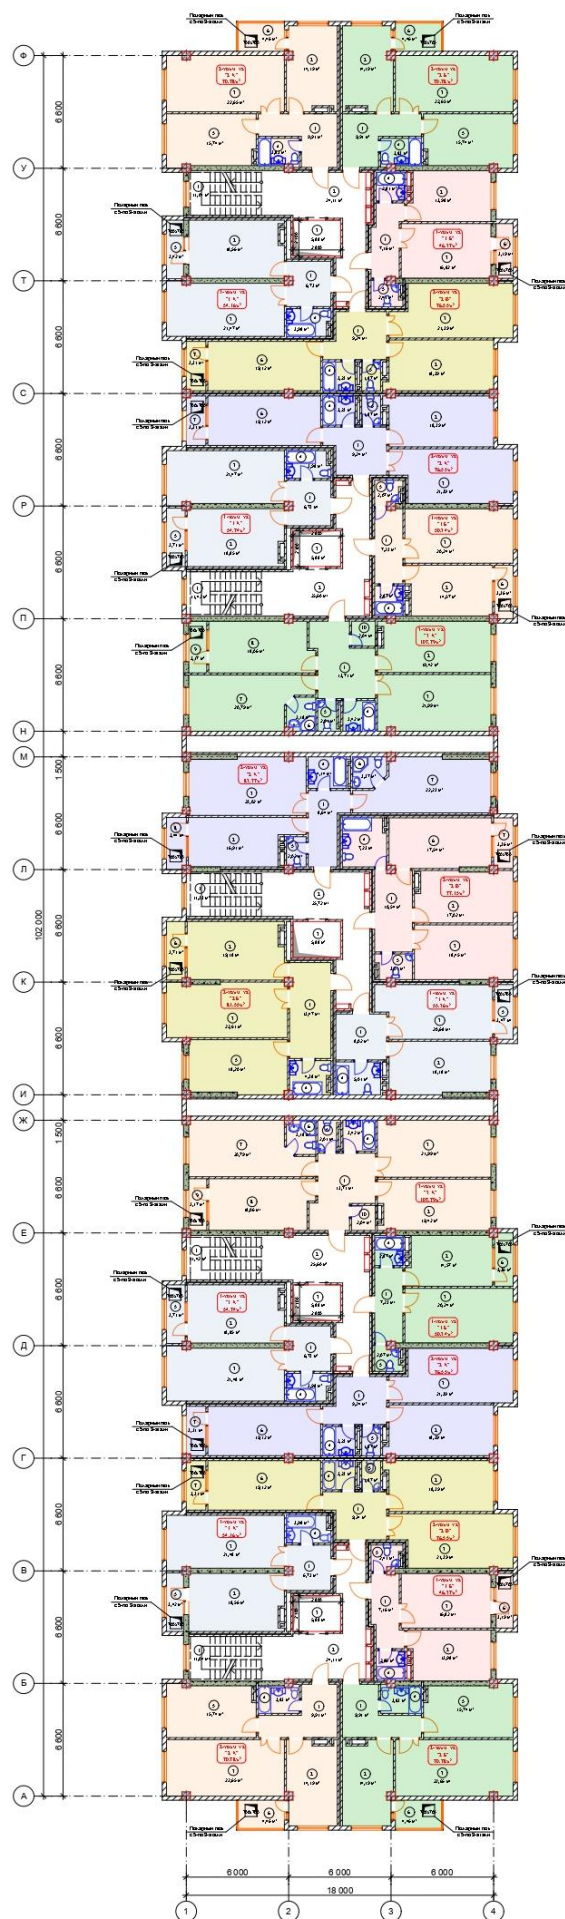

Разрез 1-1 (БЛОК – Д, Е) Тип-3

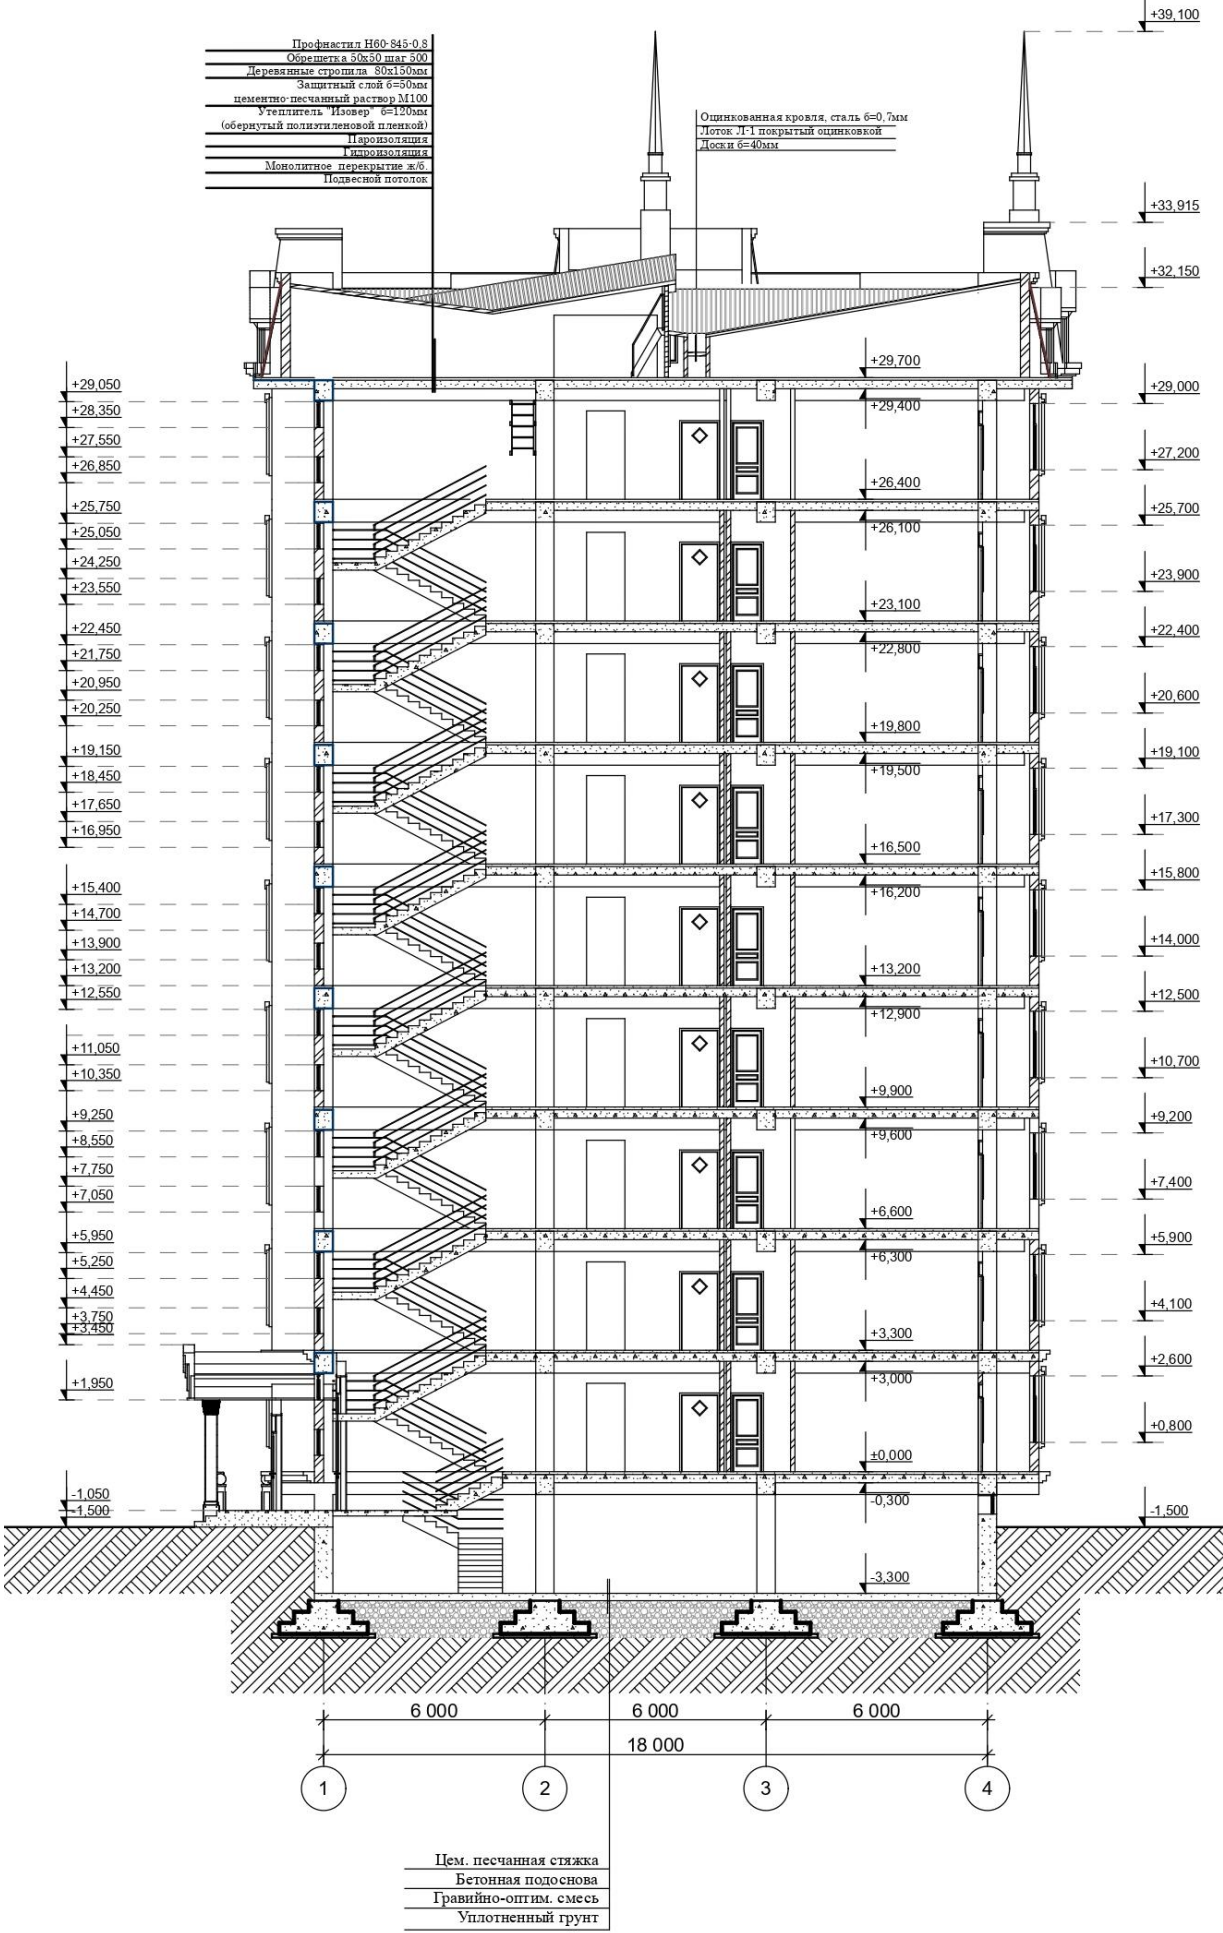

Разрез 2-2 (БЛОК – Д, Е) Тип-3

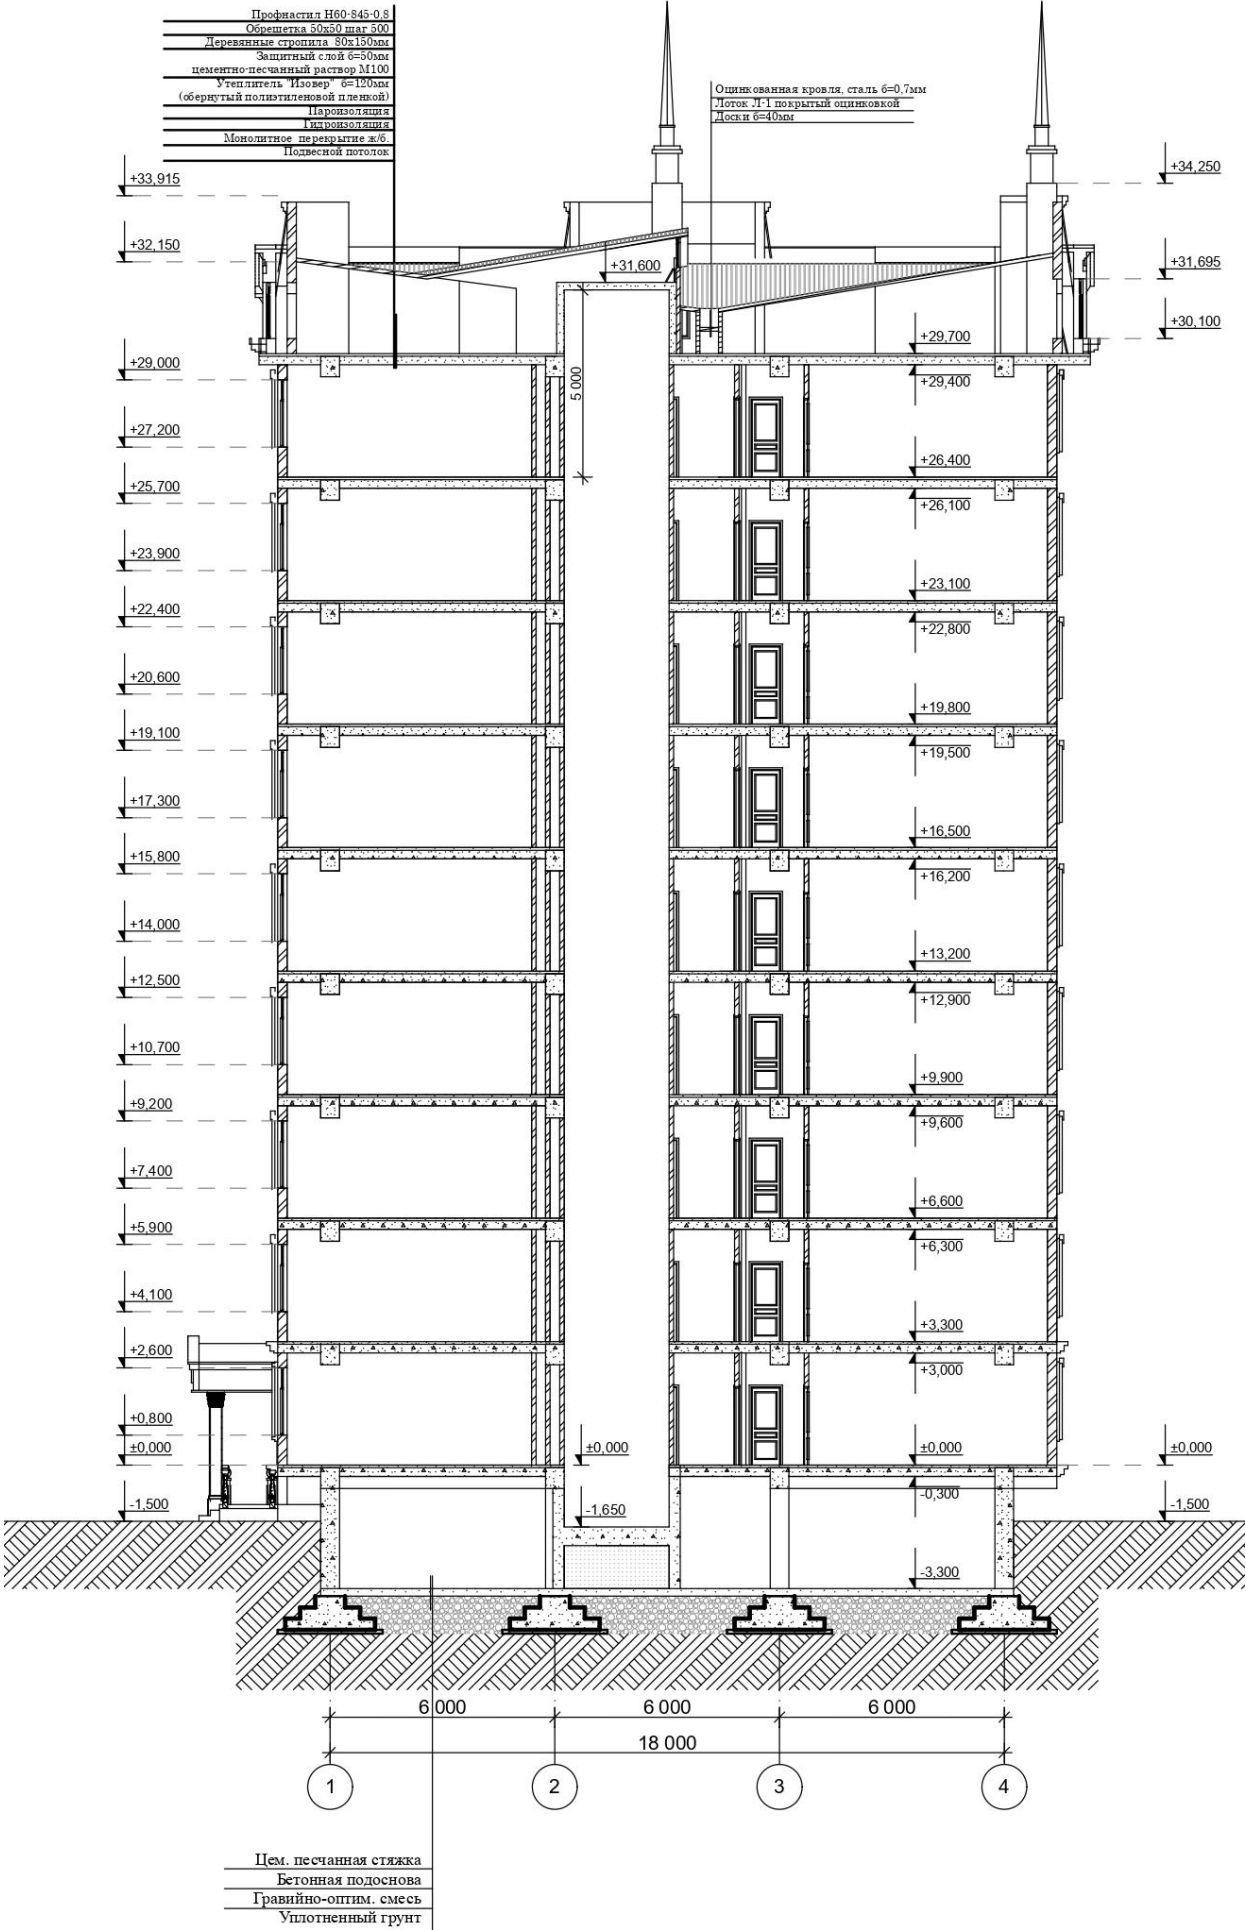

Блок-А/Подъезд №1/Тип-1

1-й этаж / на 2-м этаже / с 3-го по 5-й этаж / с 6-го по 9-й этаж одинаковая площадь квартир.

№ Дом БЛОК-А	№1А 69,49м ² 2х ком.кв	№2Б 69,49м ² 2х ком.кв	№3Б 46,30м ² 1 ком.кв	№4В 75,64м ² 2х ком.кв	№5А 55,73м ² 1 ком. кв	Примечания объекта.
Подвал	-----	-----	-----	-----	-----	
1- ЭТАЖ	Кв-1	Кв-2	Кв-3	Кв-4	Кв-5	
2- ЭТАЖ	Кв-6	Кв-7	Кв-8	Кв-9	Кв-10	
3- ЭТАЖ	Кв-11	Кв-12	Кв-13	Кв-14	Кв-15	
4- ЭТАЖ	Кв-16	Кв-17	Кв-18	Кв-19	Кв-20	
5- ЭТАЖ	Кв-21	Кв-22	Кв-23	Кв-24	Кв-25	
6- ЭТАЖ	Кв-26	Кв-27	Кв-28	Кв-29	Кв-30	
7- ЭТАЖ	Кв-31	Кв-32	Кв-33	Кв-34	Кв-35	
8- ЭТАЖ	Кв-36	Кв-37	Кв-38	Кв-39	Кв-40	
9- ЭТАЖ	Кв-41	Кв-42	Кв-43	Кв-44	Кв-45	
	9	9	9	9	9	Итого : 45Квартир

Блок-А/Подъезд №2/Тип-1

1-й этаж / на 2-м этаже / с 3-го по 5-й этаж / с 6-го по 9-й этаж одинаковая площадь квартир.

№ Дом БЛОК-А	№1А 112,95м ² 3х ком.кв	№2Б 50,28м ² 1 ком.кв	№3А 75,65м ² 2х ком.кв	№4А 55,45м ² 1 ком.кв	Примечания объекта.
Подвал	-----	-----	-----	-----	
1- ЭТАЖ	Кв-1	Кв-2	Кв-3	Кв-4	
2- ЭТАЖ	Кв-5	Кв-6	Кв-7	Кв-8	
3- ЭТАЖ	Кв-9	Кв-10	Кв-11	Кв-12	
4- ЭТАЖ	Кв-13	Кв-14	Кв-15	Кв-16	
5- ЭТАЖ	Кв-17	Кв-18	Кв-19	Кв-20	
6- ЭТАЖ	Кв-21	Кв-22	Кв-23	Кв-24	
7- ЭТАЖ	Кв-25	Кв-26	Кв-27	Кв-28	
8- ЭТАЖ	Кв-29	Кв-30	Кв-31	Кв-32	
9- ЭТАЖ	Кв-33	Кв-34	Кв-35	Кв-36	
	9	9	9	9	Итого : 36Квартир

Блок-А/Подъезд №3/Тип-1

1-й этаж / на 2-м этаже / с 3-го по 5-й этаж / с 6-го по 9-й этаж одинаковая площадь квартир.

№ Дом БЛОК-А	№1А 55,73м ² 1 ком.кв	№2В 75,64м ² 2х ком.кв	№3Б 46,30м ² 1 ком.кв	№4Б 69,49м ² 2х ком.кв	№5А 69,49м ² 2х ком. кв	Примечания объекта.
Подвал	-----	-----	-----	-----	-----	
1- ЭТАЖ	Кв-1	Кв-2	Кв-3	Кв-4	Кв-5	
2- ЭТАЖ	Кв-6	Кв-7	Кв-8	Кв-9	Кв-10	
3- ЭТАЖ	Кв-11	Кв-12	Кв-13	Кв-14	Кв-15	
4- ЭТАЖ	Кв-16	Кв-17	Кв-18	Кв-19	Кв-20	
5- ЭТАЖ	Кв-21	Кв-22	Кв-23	Кв-24	Кв-25	
6- ЭТАЖ	Кв-26	Кв-27	Кв-28	Кв-29	Кв-30	
7- ЭТАЖ	Кв-31	Кв-32	Кв-33	Кв-34	Кв-35	
8- ЭТАЖ	Кв-36	Кв-37	Кв-38	Кв-39	Кв-40	
9- ЭТАЖ	Кв-41	Кв-42	Кв-43	Кв-44	Кв-45	
	9	9	9	9	9	Итого : 45Квартир

Блок-Б/Подъезд №1/Тип-1

1-й этаж / на 2-м этаже / с 3-го по 5-й этаж / с 6-го по 9-й этаж одинаковая площадь квартир.

№ Дом БЛОК-Б	№1А 69,49м ² 2х ком.кв	№2Б 69,49м ² 2х ком.кв	№3Б 46,30м ² 1 ком.кв	№4В 75,64м ² 2х ком.кв	№5А 55,73м ² 1 ком. кв	Примечания объекта.
Подвал	-----	-----	-----	-----	-----	
1- ЭТАЖ	Кв-1	Кв-2	Кв-3	Кв-4	Кв-5	
2- ЭТАЖ	Кв-6	Кв-7	Кв-8	Кв-9	Кв-10	
3- ЭТАЖ	Кв-11	Кв-12	Кв-13	Кв-14	Кв-15	
4- ЭТАЖ	Кв-16	Кв-17	Кв-18	Кв-19	Кв-20	
5- ЭТАЖ	Кв-21	Кв-22	Кв-23	Кв-24	Кв-25	
6- ЭТАЖ	Кв-26	Кв-27	Кв-28	Кв-29	Кв-30	
7- ЭТАЖ	Кв-31	Кв-32	Кв-33	Кв-34	Кв-35	
8- ЭТАЖ	Кв-36	Кв-37	Кв-38	Кв-39	Кв-40	
9- ЭТАЖ	Кв-41	Кв-42	Кв-43	Кв-44	Кв-45	
	9	9	9	9	9	Итого : 45Квартир

Блок-Б/Подъезд №2/Тип-1

1-й этаж / на 2-м этаже / с 3-го по 5-й этаж / с 6-го по 9-й этаж одинаковая площадь квартир.

№ Дом БЛОК-Б	№1А 112,95м ² 3х ком.кв	№2Б 50,28м ² 1 ком.кв	№3А 75,65м ² 2х ком.кв	№4А 55,45м ² 1 ком.кв	Примечания объекта.
Подвал	-----	-----	-----	-----	
1- ЭТАЖ	Кв-1	Кв-2	Кв-3	Кв-4	
2- ЭТАЖ	Кв-5	Кв-6	Кв-7	Кв-8	
3- ЭТАЖ	Кв-9	Кв-10	Кв-11	Кв-12	
4- ЭТАЖ	Кв-13	Кв-14	Кв-15	Кв-16	
5- ЭТАЖ	Кв-17	Кв-18	Кв-19	Кв-20	
6- ЭТАЖ	Кв-21	Кв-22	Кв-23	Кв-24	
7- ЭТАЖ	Кв-25	Кв-26	Кв-27	Кв-28	
8- ЭТАЖ	Кв-29	Кв-30	Кв-31	Кв-32	
9- ЭТАЖ	Кв-33	Кв-34	Кв-35	Кв-36	
	9	9	9	9	Итого : 36Квартир

Блок-Б/Подъезд №3/Тип-1

1-й этаж / на 2-м этаже / с 3-го по 5-й этаж / с 6-го по 9-й этаж одинаковая площадь квартир.

№ Дом БЛОК-Б	№1А 55,73м ² 1 ком.кв	№2В 75,64м ² 2х ком.кв	№3Б 46,30м ² 1 ком.кв	№4Б 69,49м ² 2х ком.кв	№5А 69,49м ² 2х ком. кв	Примечания объекта.
Подвал	-----	-----	-----	-----	-----	
1- ЭТАЖ	Кв-1	Кв-2	Кв-3	Кв-4	Кв-5	
2- ЭТАЖ	Кв-6	Кв-7	Кв-8	Кв-9	Кв-10	
3- ЭТАЖ	Кв-11	Кв-12	Кв-13	Кв-14	Кв-15	
4- ЭТАЖ	Кв-16	Кв-17	Кв-18	Кв-19	Кв-20	
5- ЭТАЖ	Кв-21	Кв-22	Кв-23	Кв-24	Кв-25	
6- ЭТАЖ	Кв-26	Кв-27	Кв-28	Кв-29	Кв-30	
7- ЭТАЖ	Кв-31	Кв-32	Кв-33	Кв-34	Кв-35	
8- ЭТАЖ	Кв-36	Кв-37	Кв-38	Кв-39	Кв-40	
9- ЭТАЖ	Кв-41	Кв-42	Кв-43	Кв-44	Кв-45	
	9	9	9	9	9	Итого : 45Квартир

Блок-В/Подъезд №1/Тип-1

1-й этаж / на 2-м этаже / с 3-го по 5-й этаж / с 6-го по 9-й этаж одинаковая площадь квартир.

№ Дом БЛОК-В	№1А 69,49м ² 2х ком.кв	№2Б 69,49м ² 2х ком.кв	№3Б 46,30м ² 1 ком.кв	№4В 75,64м ² 2х ком.кв	№5А 55,73м ² 1 ком. кв	Примечания объекта.
Подвал	-----	-----	-----	-----	-----	
1- ЭТАЖ	Кв-1	Кв-2	Кв-3	Кв-4	Кв-5	
2- ЭТАЖ	Кв-6	Кв-7	Кв-8	Кв-9	Кв-10	
3- ЭТАЖ	Кв-11	Кв-12	Кв-13	Кв-14	Кв-15	
4- ЭТАЖ	Кв-16	Кв-17	Кв-18	Кв-19	Кв-20	
5- ЭТАЖ	Кв-21	Кв-22	Кв-23	Кв-24	Кв-25	
6- ЭТАЖ	Кв-26	Кв-27	Кв-28	Кв-29	Кв-30	
7- ЭТАЖ	Кв-31	Кв-32	Кв-33	Кв-34	Кв-35	
8- ЭТАЖ	Кв-36	Кв-37	Кв-38	Кв-39	Кв-40	
9- ЭТАЖ	Кв-41	Кв-42	Кв-43	Кв-44	Кв-45	
	9	9	9	9	9	Итого : 45Квартир

Блок-В/Подъезд №2/Тип-1

1-й этаж / на 2-м этаже / с 3-го по 5-й этаж / с 6-го по 9-й этаж одинаковая площадь квартир.

№ Дом БЛОК-В	№1А 112,95м ² 3х ком.кв	№2Б 50,28м ² 1 ком.кв	№3А 75,65м ² 2х ком.кв	№4А 55,45м ² 1 ком.кв	Примечания объекта.
Подвал	-----	-----	-----	-----	
1- ЭТАЖ	Кв-1	Кв-2	Кв-3	Кв-4	
2- ЭТАЖ	Кв-5	Кв-6	Кв-7	Кв-8	
3- ЭТАЖ	Кв-9	Кв-10	Кв-11	Кв-12	
4- ЭТАЖ	Кв-13	Кв-14	Кв-15	Кв-16	
5- ЭТАЖ	Кв-17	Кв-18	Кв-19	Кв-20	
6- ЭТАЖ	Кв-21	Кв-22	Кв-23	Кв-24	
7- ЭТАЖ	Кв-25	Кв-26	Кв-27	Кв-28	
8- ЭТАЖ	Кв-29	Кв-30	Кв-31	Кв-32	
9- ЭТАЖ	Кв-33	Кв-34	Кв-35	Кв-36	
	9	9	9	9	Итого : 36Квартир

Блок-В/Подъезд №3/Тип-1

1-й этаж / на 2-м этаже / с 3-го по 5-й этаж / с 6-го по 9-й этаж одинаковая площадь квартир.

№ Дом БЛОК-В	№1А 55,73м ² 1 ком.кв	№2В 75,64м ² 2х ком.кв	№3Б 46,30м ² 1 ком.кв	№4Б 69,49м ² 2х ком.кв	№5А 69,49м ² 2х ком. кв	Примечания объекта.
Подвал	-----	-----	-----	-----	-----	
1- ЭТАЖ	Кв-1	Кв-2	Кв-3	Кв-4	Кв-5	
2- ЭТАЖ	Кв-6	Кв-7	Кв-8	Кв-9	Кв-10	
3- ЭТАЖ	Кв-11	Кв-12	Кв-13	Кв-14	Кв-15	
4- ЭТАЖ	Кв-16	Кв-17	Кв-18	Кв-19	Кв-20	
5- ЭТАЖ	Кв-21	Кв-22	Кв-23	Кв-24	Кв-25	
6- ЭТАЖ	Кв-26	Кв-27	Кв-28	Кв-29	Кв-30	
7- ЭТАЖ	Кв-31	Кв-32	Кв-33	Кв-34	Кв-35	
8- ЭТАЖ	Кв-36	Кв-37	Кв-38	Кв-39	Кв-40	
9- ЭТАЖ	Кв-41	Кв-42	Кв-43	Кв-44	Кв-45	
	9	9	9	9	9	Итого : 45Квартир

Блок-Г/Подъезд №1/Тип-2

1-й этаж / на 2-м этаже / с 3-го по 5-й этаж / с 6-го по 9-й этаж одинаковая площадь квартир.

№ Дом БЛОК-Г	№1А 70,78м ² 2х ком.кв	№2Б 70,78м ² 2х ком.кв	№3Б 46,37м ² 1 ком.кв	№4В 76,55м ² 2х ком.кв	№5А 54,16м ² 1 ком. кв	Примечания объекта.
Подвал	-----	-----	-----	-----	-----	
1- ЭТАЖ	Кв-1	Кв-2	Кв-3	Кв-4	Кв-5	
2- ЭТАЖ	Кв-6	Кв-7	Кв-8	Кв-9	Кв-10	
3- ЭТАЖ	Кв-11	Кв-12	Кв-13	Кв-14	Кв-15	
4- ЭТАЖ	Кв-16	Кв-17	Кв-18	Кв-19	Кв-20	
5- ЭТАЖ	Кв-21	Кв-22	Кв-23	Кв-24	Кв-25	
6- ЭТАЖ	Кв-26	Кв-27	Кв-28	Кв-29	Кв-30	
7- ЭТАЖ	Кв-31	Кв-32	Кв-33	Кв-34	Кв-35	
8- ЭТАЖ	Кв-36	Кв-37	Кв-38	Кв-39	Кв-40	
9- ЭТАЖ	Кв-41	Кв-42	Кв-43	Кв-44	Кв-45	
	9	9	9	9	9	Итого : 45Квартир

Блок-Г/Подъезд №2/Тип-2

1-й этаж / на 2-м этаже / с 3-го по 5-й этаж / с 6-го по 9-й этаж одинаковая площадь квартир.

№ Дом БЛОК-Г	№1А 54,74м ² 1 ком.кв	№2А 76,55м ² 2х ком.кв	№3Б 50,34м ² 1 ком.кв	№4А 107,79м ² 3х ком.кв	Примечания объекта.
Подвал	-----	-----	-----	-----	
1- ЭТАЖ	Кв-1	Кв-2	Кв-3	Кв-4	
2- ЭТАЖ	Кв-5	Кв-6	Кв-7	Кв-8	
3- ЭТАЖ	Кв-9	Кв-10	Кв-11	Кв-12	
4- ЭТАЖ	Кв-13	Кв-14	Кв-15	Кв-16	
5- ЭТАЖ	Кв-17	Кв-18	Кв-19	Кв-20	
6- ЭТАЖ	Кв-21	Кв-22	Кв-23	Кв-24	
7- ЭТАЖ	Кв-25	Кв-26	Кв-27	Кв-28	
8- ЭТАЖ	Кв-29	Кв-30	Кв-31	Кв-32	
9- ЭТАЖ	Кв-33	Кв-34	Кв-35	Кв-36	
	9	9	9	9	Итого : 36Квартир

Блок-Г/Подъезд №3/Тип-2

1-й этаж / на 2-м этаже / с 3-го по 5-й этаж / с 6-го по 9-й этаж одинаковая площадь квартир.

№ Дом БЛОК-Г	№1А 107,79м ² 3х ком.кв	№2Б 50,34м ² 1 ком.кв	№3А 76,55м ² 2х ком.кв	№4А 54,74м ² 1 ком.кв	Примечания объекта.
Подвал	-----	-----	-----	-----	
1- ЭТАЖ	Кв-1	Кв-2	Кв-3	Кв-4	
2- ЭТАЖ	Кв-5	Кв-6	Кв-7	Кв-8	
3- ЭТАЖ	Кв-9	Кв-10	Кв-11	Кв-12	
4- ЭТАЖ	Кв-13	Кв-14	Кв-15	Кв-16	
5- ЭТАЖ	Кв-17	Кв-18	Кв-19	Кв-20	
6- ЭТАЖ	Кв-21	Кв-22	Кв-23	Кв-24	
7- ЭТАЖ	Кв-25	Кв-26	Кв-27	Кв-28	
8- ЭТАЖ	Кв-29	Кв-30	Кв-31	Кв-32	
9- ЭТАЖ	Кв-33	Кв-34	Кв-35	Кв-36	
	9	9	9	9	Итого : 36Квартир

Блок-Г/Подъезд №4/Тип-2

1-й этаж / на 2-м этаже / с 3-го по 5-й этаж / с 6-го по 9-й этаж одинаковая площадь квартир.

№ Дом БЛОК-Г	№1А 54,16м ² 1 ком.кв	№2В 76,55м ² 2х ком.кв	№3Б 46,37м ² 1 ком.кв	№4Б 70,78м ² 2х ком.кв	№5А 70,78м ² 2х ком.кв	Примечания объекта.
Подвал	-----	-----	-----	-----	-----	
1- ЭТАЖ	Кв-1	Кв-2	Кв-3	Кв-4	Кв-5	
2- ЭТАЖ	Кв-6	Кв-7	Кв-8	Кв-9	Кв-10	
3- ЭТАЖ	Кв-11	Кв-12	Кв-13	Кв-14	Кв-15	
4- ЭТАЖ	Кв-16	Кв-17	Кв-18	Кв-19	Кв-20	
5- ЭТАЖ	Кв-21	Кв-22	Кв-23	Кв-24	Кв-25	
6- ЭТАЖ	Кв-26	Кв-27	Кв-28	Кв-29	Кв-30	
7- ЭТАЖ	Кв-31	Кв-32	Кв-33	Кв-34	Кв-35	
8- ЭТАЖ	Кв-36	Кв-37	Кв-38	Кв-39	Кв-40	
9- ЭТАЖ	Кв-41	Кв-42	Кв-43	Кв-44	Кв-45	
	9	9	9	9	9	Итого : 45Квартир

Блок-Д/Подъезд №1/Тип-3

1-й этаж / на 2-м этаже / с 3-го по 5-й этаж / с 6-го по 9-й этаж одинаковая площадь квартир.

№ Дом БЛОК-Д	№1А 70,78м ² 2х ком.кв	№2Б 70,78м ² 2х ком.кв	№3Б 46,37м ² 1 ком.кв	№4В 76,55м ² 2х ком.кв	№5А 54,16м ² 1 ком. кв	Примечания объекта.
Подвал	-----	-----	-----	-----	-----	
1- ЭТАЖ	Кв-1	Кв-2	Кв-3	Кв-4	Кв-5	
2- ЭТАЖ	Кв-6	Кв-7	Кв-8	Кв-9	Кв-10	
3- ЭТАЖ	Кв-11	Кв-12	Кв-13	Кв-14	Кв-15	
4- ЭТАЖ	Кв-16	Кв-17	Кв-18	Кв-19	Кв-20	
5- ЭТАЖ	Кв-21	Кв-22	Кв-23	Кв-24	Кв-25	
6- ЭТАЖ	Кв-26	Кв-27	Кв-28	Кв-29	Кв-30	
7- ЭТАЖ	Кв-31	Кв-32	Кв-33	Кв-34	Кв-35	
8- ЭТАЖ	Кв-36	Кв-37	Кв-38	Кв-39	Кв-40	
9- ЭТАЖ	Кв-41	Кв-42	Кв-43	Кв-44	Кв-45	
	9	9	9	9	9	Итого : 45Квартир

Блок-Д/Подъезд №2/Тип-3

1-й этаж / на 2-м этаже / с 3-го по 5-й этаж / с 6-го по 9-й этаж одинаковая площадь квартир.

№ Дом БЛОК-Д	№1А 54,74м ² 1 ком.кв	№2А 76,55м ² 2х ком.кв	№3Б 50,34м ² 1 ком.кв	№4А 107,79м ² 3х ком.кв	Примечания объекта.
Подвал	-----	-----	-----	-----	
1- ЭТАЖ	Кв-1	Кв-2	Кв-3	Кв-4	
2- ЭТАЖ	Кв-5	Кв-6	Кв-7	Кв-8	
3- ЭТАЖ	Кв-9	Кв-10	Кв-11	Кв-12	
4- ЭТАЖ	Кв-13	Кв-14	Кв-15	Кв-16	
5- ЭТАЖ	Кв-17	Кв-18	Кв-19	Кв-20	
6- ЭТАЖ	Кв-21	Кв-22	Кв-23	Кв-24	
7- ЭТАЖ	Кв-25	Кв-26	Кв-27	Кв-28	
8- ЭТАЖ	Кв-29	Кв-30	Кв-31	Кв-32	
9- ЭТАЖ	Кв-33	Кв-34	Кв-35	Кв-36	
	9	9	9	9	Итого : 36Квартир

Блок-Д/Подъезд №3/Тип-3

1-й этаж / на 2-м этаже / с 3-го по 5-й этаж / с 6-го по 9-й этаж одинаковая площадь квартир.

№ Дом БЛОК-Д	№1А 83,77м ² 2х ком.кв	№2В 77,15м ² 2х ком.кв	№3А 55,36м ² 1 ком.кв	№4Б 81,55м ² 2х ком.кв	Примечания объекта.
Подвал	-----	-----	-----	-----	
1- ЭТАЖ	Кв-1	Кв-2	Кв-3	Кв-4	
2- ЭТАЖ	Кв-5	Кв-6	Кв-7	Кв-8	
3- ЭТАЖ	Кв-9	Кв-10	Кв-11	Кв-12	
4- ЭТАЖ	Кв-13	Кв-14	Кв-15	Кв-16	
5- ЭТАЖ	Кв-17	Кв-18	Кв-19	Кв-20	
6- ЭТАЖ	Кв-21	Кв-22	Кв-23	Кв-24	
7- ЭТАЖ	Кв-25	Кв-26	Кв-27	Кв-28	
8- ЭТАЖ	Кв-29	Кв-30	Кв-31	Кв-32	
9- ЭТАЖ	Кв-33	Кв-34	Кв-35	Кв-36	
	9	9	9	9	Итого : 36Квартир

Блок-Д/Подъезд №4/Тип-3

1-й этаж / на 2-м этаже / с 3-го по 5-й этаж / с 6-го по 9-й этаж одинаковая площадь квартир.

№ Дом БЛОК-Д	№1А 107,79м ² 3х ком.кв	№2Б 50,34м ² 1 ком.кв	№3А 76,55м ² 2х ком.кв	№4А 54,74м ² 1 ком.кв	Примечания объекта.
Подвал	-----	-----	-----	-----	
1- ЭТАЖ	Кв-1	Кв-2	Кв-3	Кв-4	
2- ЭТАЖ	Кв-5	Кв-6	Кв-7	Кв-8	
3- ЭТАЖ	Кв-9	Кв-10	Кв-11	Кв-12	
4- ЭТАЖ	Кв-13	Кв-14	Кв-15	Кв-16	
5- ЭТАЖ	Кв-17	Кв-18	Кв-19	Кв-20	
6- ЭТАЖ	Кв-21	Кв-22	Кв-23	Кв-24	
7- ЭТАЖ	Кв-25	Кв-26	Кв-27	Кв-28	
8- ЭТАЖ	Кв-29	Кв-30	Кв-31	Кв-32	
9- ЭТАЖ	Кв-33	Кв-34	Кв-35	Кв-36	
	9	9	9	9	Итого : 36Квартир

Блок-Д/Подъезд №5/Тип-3

1-й этаж / на 2-м этаже / с 3-го по 5-й этаж / с 6-го по 9-й этаж одинаковая площадь квартир.

№ Дом БЛОК-Д	№1А 54,16м ² 1 ком.кв	№2В 76,55м ² 2х ком.кв	№3Б 46,37м ² 1 ком.кв	№4Б 70,78м ² 2х ком.кв	№5А 70,78м ² 2х ком.кв	Примечания объекта.
Подвал	-----	-----	-----	-----	-----	
1- ЭТАЖ	Кв-1	Кв-2	Кв-3	Кв-4	Кв-5	
2- ЭТАЖ	Кв-6	Кв-7	Кв-8	Кв-9	Кв-10	
3- ЭТАЖ	Кв-11	Кв-12	Кв-13	Кв-14	Кв-15	
4- ЭТАЖ	Кв-16	Кв-17	Кв-18	Кв-19	Кв-20	
5- ЭТАЖ	Кв-21	Кв-22	Кв-23	Кв-24	Кв-25	
6- ЭТАЖ	Кв-26	Кв-27	Кв-28	Кв-29	Кв-30	
7- ЭТАЖ	Кв-31	Кв-32	Кв-33	Кв-34	Кв-35	
8- ЭТАЖ	Кв-36	Кв-37	Кв-38	Кв-39	Кв-40	
9- ЭТАЖ	Кв-41	Кв-42	Кв-43	Кв-44	Кв-45	
	9	9	9	9	9	Итого : 45Квартир

Блок-Е/Подъезд №1/Тип-3

1-й этаж / на 2-м этаже / с 3-го по 5-й этаж / с 6-го по 9-й этаж одинаковая площадь квартир.

№ Дом БЛОК-Е	№1А 70,78м ² 2х ком.кв	№2Б 70,78м ² 2х ком.кв	№3Б 46,37м ² 1 ком.кв	№4В 76,55м ² 2х ком.кв	№5А 54,16м ² 1 ком. кв	Примечания объекта.
Подвал	-----	-----	-----	-----	-----	
1- ЭТАЖ	Кв-1	Кв-2	Кв-3	Кв-4	Кв-5	
2- ЭТАЖ	Кв-6	Кв-7	Кв-8	Кв-9	Кв-10	
3- ЭТАЖ	Кв-11	Кв-12	Кв-13	Кв-14	Кв-15	
4- ЭТАЖ	Кв-16	Кв-17	Кв-18	Кв-19	Кв-20	
5- ЭТАЖ	Кв-21	Кв-22	Кв-23	Кв-24	Кв-25	
6- ЭТАЖ	Кв-26	Кв-27	Кв-28	Кв-29	Кв-30	
7- ЭТАЖ	Кв-31	Кв-32	Кв-33	Кв-34	Кв-35	
8- ЭТАЖ	Кв-36	Кв-37	Кв-38	Кв-39	Кв-40	
9- ЭТАЖ	Кв-41	Кв-42	Кв-43	Кв-44	Кв-45	
	9	9	9	9	9	Итого : 45Квартир

Блок-Е/Подъезд №2/Тип-3

1-й этаж / на 2-м этаже / с 3-го по 5-й этаж / с 6-го по 9-й этаж одинаковая площадь квартир.

№ Дом БЛОК-Е	№1А 54,74м ² 1 ком.кв	№2А 76,55м ² 2х ком.кв	№3Б 50,34м ² 1 ком.кв	№4А 107,79м ² 3х ком.кв	Примечания объекта.
Подвал	-----	-----	-----	-----	
1- ЭТАЖ	Кв-1	Кв-2	Кв-3	Кв-4	
2- ЭТАЖ	Кв-5	Кв-6	Кв-7	Кв-8	
3- ЭТАЖ	Кв-9	Кв-10	Кв-11	Кв-12	
4- ЭТАЖ	Кв-13	Кв-14	Кв-15	Кв-16	
5- ЭТАЖ	Кв-17	Кв-18	Кв-19	Кв-20	
6- ЭТАЖ	Кв-21	Кв-22	Кв-23	Кв-24	
7- ЭТАЖ	Кв-25	Кв-26	Кв-27	Кв-28	
8- ЭТАЖ	Кв-29	Кв-30	Кв-31	Кв-32	
9- ЭТАЖ	Кв-33	Кв-34	Кв-35	Кв-36	
	9	9	9	9	Итого : 36Квартир

Блок-Е/Подъезд №3/Тип-3

1-й этаж / на 2-м этаже / с 3-го по 5-й этаж / с 6-го по 9-й этаж одинаковая площадь квартир.

№ Дом БЛОК-Е	№1А 83,77м ² 2х ком.кв	№2В 77,15м ² 2х ком.кв	№3А 55,36м ² 1 ком.кв	№4Б 81,55м ² 2х ком.кв	Примечания объекта.
Подвал	-----	-----	-----	-----	
1- ЭТАЖ	Кв-1	Кв-2	Кв-3	Кв-4	
2- ЭТАЖ	Кв-5	Кв-6	Кв-7	Кв-8	
3- ЭТАЖ	Кв-9	Кв-10	Кв-11	Кв-12	
4- ЭТАЖ	Кв-13	Кв-14	Кв-15	Кв-16	
5- ЭТАЖ	Кв-17	Кв-18	Кв-19	Кв-20	
6- ЭТАЖ	Кв-21	Кв-22	Кв-23	Кв-24	
7- ЭТАЖ	Кв-25	Кв-26	Кв-27	Кв-28	
8- ЭТАЖ	Кв-29	Кв-30	Кв-31	Кв-32	
9- ЭТАЖ	Кв-33	Кв-34	Кв-35	Кв-36	
	9	9	9	9	Итого : 36Квартир

Блок-Е/Подъезд №4/Тип-3

1-й этаж / на 2-м этаже / с 3-го по 5-й этаж / с 6-го по 9-й этаж одинаковая площадь квартир.

№ Дом БЛОК-Е	№1А 107,79м ² 3х ком.кв	№2Б 50,34м ² 1 ком.кв	№3А 76,55м ² 2х ком.кв	№4А 54,74м ² 1 ком.кв	Примечания объекта.
Подвал	-----	-----	-----	-----	
1- ЭТАЖ	Кв-1	Кв-2	Кв-3	Кв-4	
2- ЭТАЖ	Кв-5	Кв-6	Кв-7	Кв-8	
3- ЭТАЖ	Кв-9	Кв-10	Кв-11	Кв-12	
4- ЭТАЖ	Кв-13	Кв-14	Кв-15	Кв-16	
5- ЭТАЖ	Кв-17	Кв-18	Кв-19	Кв-20	
6- ЭТАЖ	Кв-21	Кв-22	Кв-23	Кв-24	
7- ЭТАЖ	Кв-25	Кв-26	Кв-27	Кв-28	
8- ЭТАЖ	Кв-29	Кв-30	Кв-31	Кв-32	
9- ЭТАЖ	Кв-33	Кв-34	Кв-35	Кв-36	
	9	9	9	9	Итого : 36Квартир


Блок-Е/Подъезд №5/Тип-3

1-й этаж / на 2-м этаже / с 3-го по 5-й этаж / с 6-го по 9-й этаж одинаковая площадь квартир.

№ Дом БЛОК-Е	№1А 54,16м ² 1 ком.кв	№2В 76,55м ² 2х ком.кв	№3Б 46,37м ² 1 ком.кв	№4Б 70,78м ² 2х ком.кв	№5А 70,78м ² 2х ком.кв	Примечания объекта.
Подвал	-----	-----	-----	-----	-----	
1- ЭТАЖ	Кв-1	Кв-2	Кв-3	Кв-4	Кв-5	
2- ЭТАЖ	Кв-6	Кв-7	Кв-8	Кв-9	Кв-10	
3- ЭТАЖ	Кв-11	Кв-12	Кв-13	Кв-14	Кв-15	
4- ЭТАЖ	Кв-16	Кв-17	Кв-18	Кв-19	Кв-20	
5- ЭТАЖ	Кв-21	Кв-22	Кв-23	Кв-24	Кв-25	
6- ЭТАЖ	Кв-26	Кв-27	Кв-28	Кв-29	Кв-30	
7- ЭТАЖ	Кв-31	Кв-32	Кв-33	Кв-34	Кв-35	
8- ЭТАЖ	Кв-36	Кв-37	Кв-38	Кв-39	Кв-40	
9- ЭТАЖ	Кв-41	Кв-42	Кв-43	Кв-44	Кв-45	
	9	9	9	9	9	Итого : 45Квартир

Север

Генеральный план М 1:500

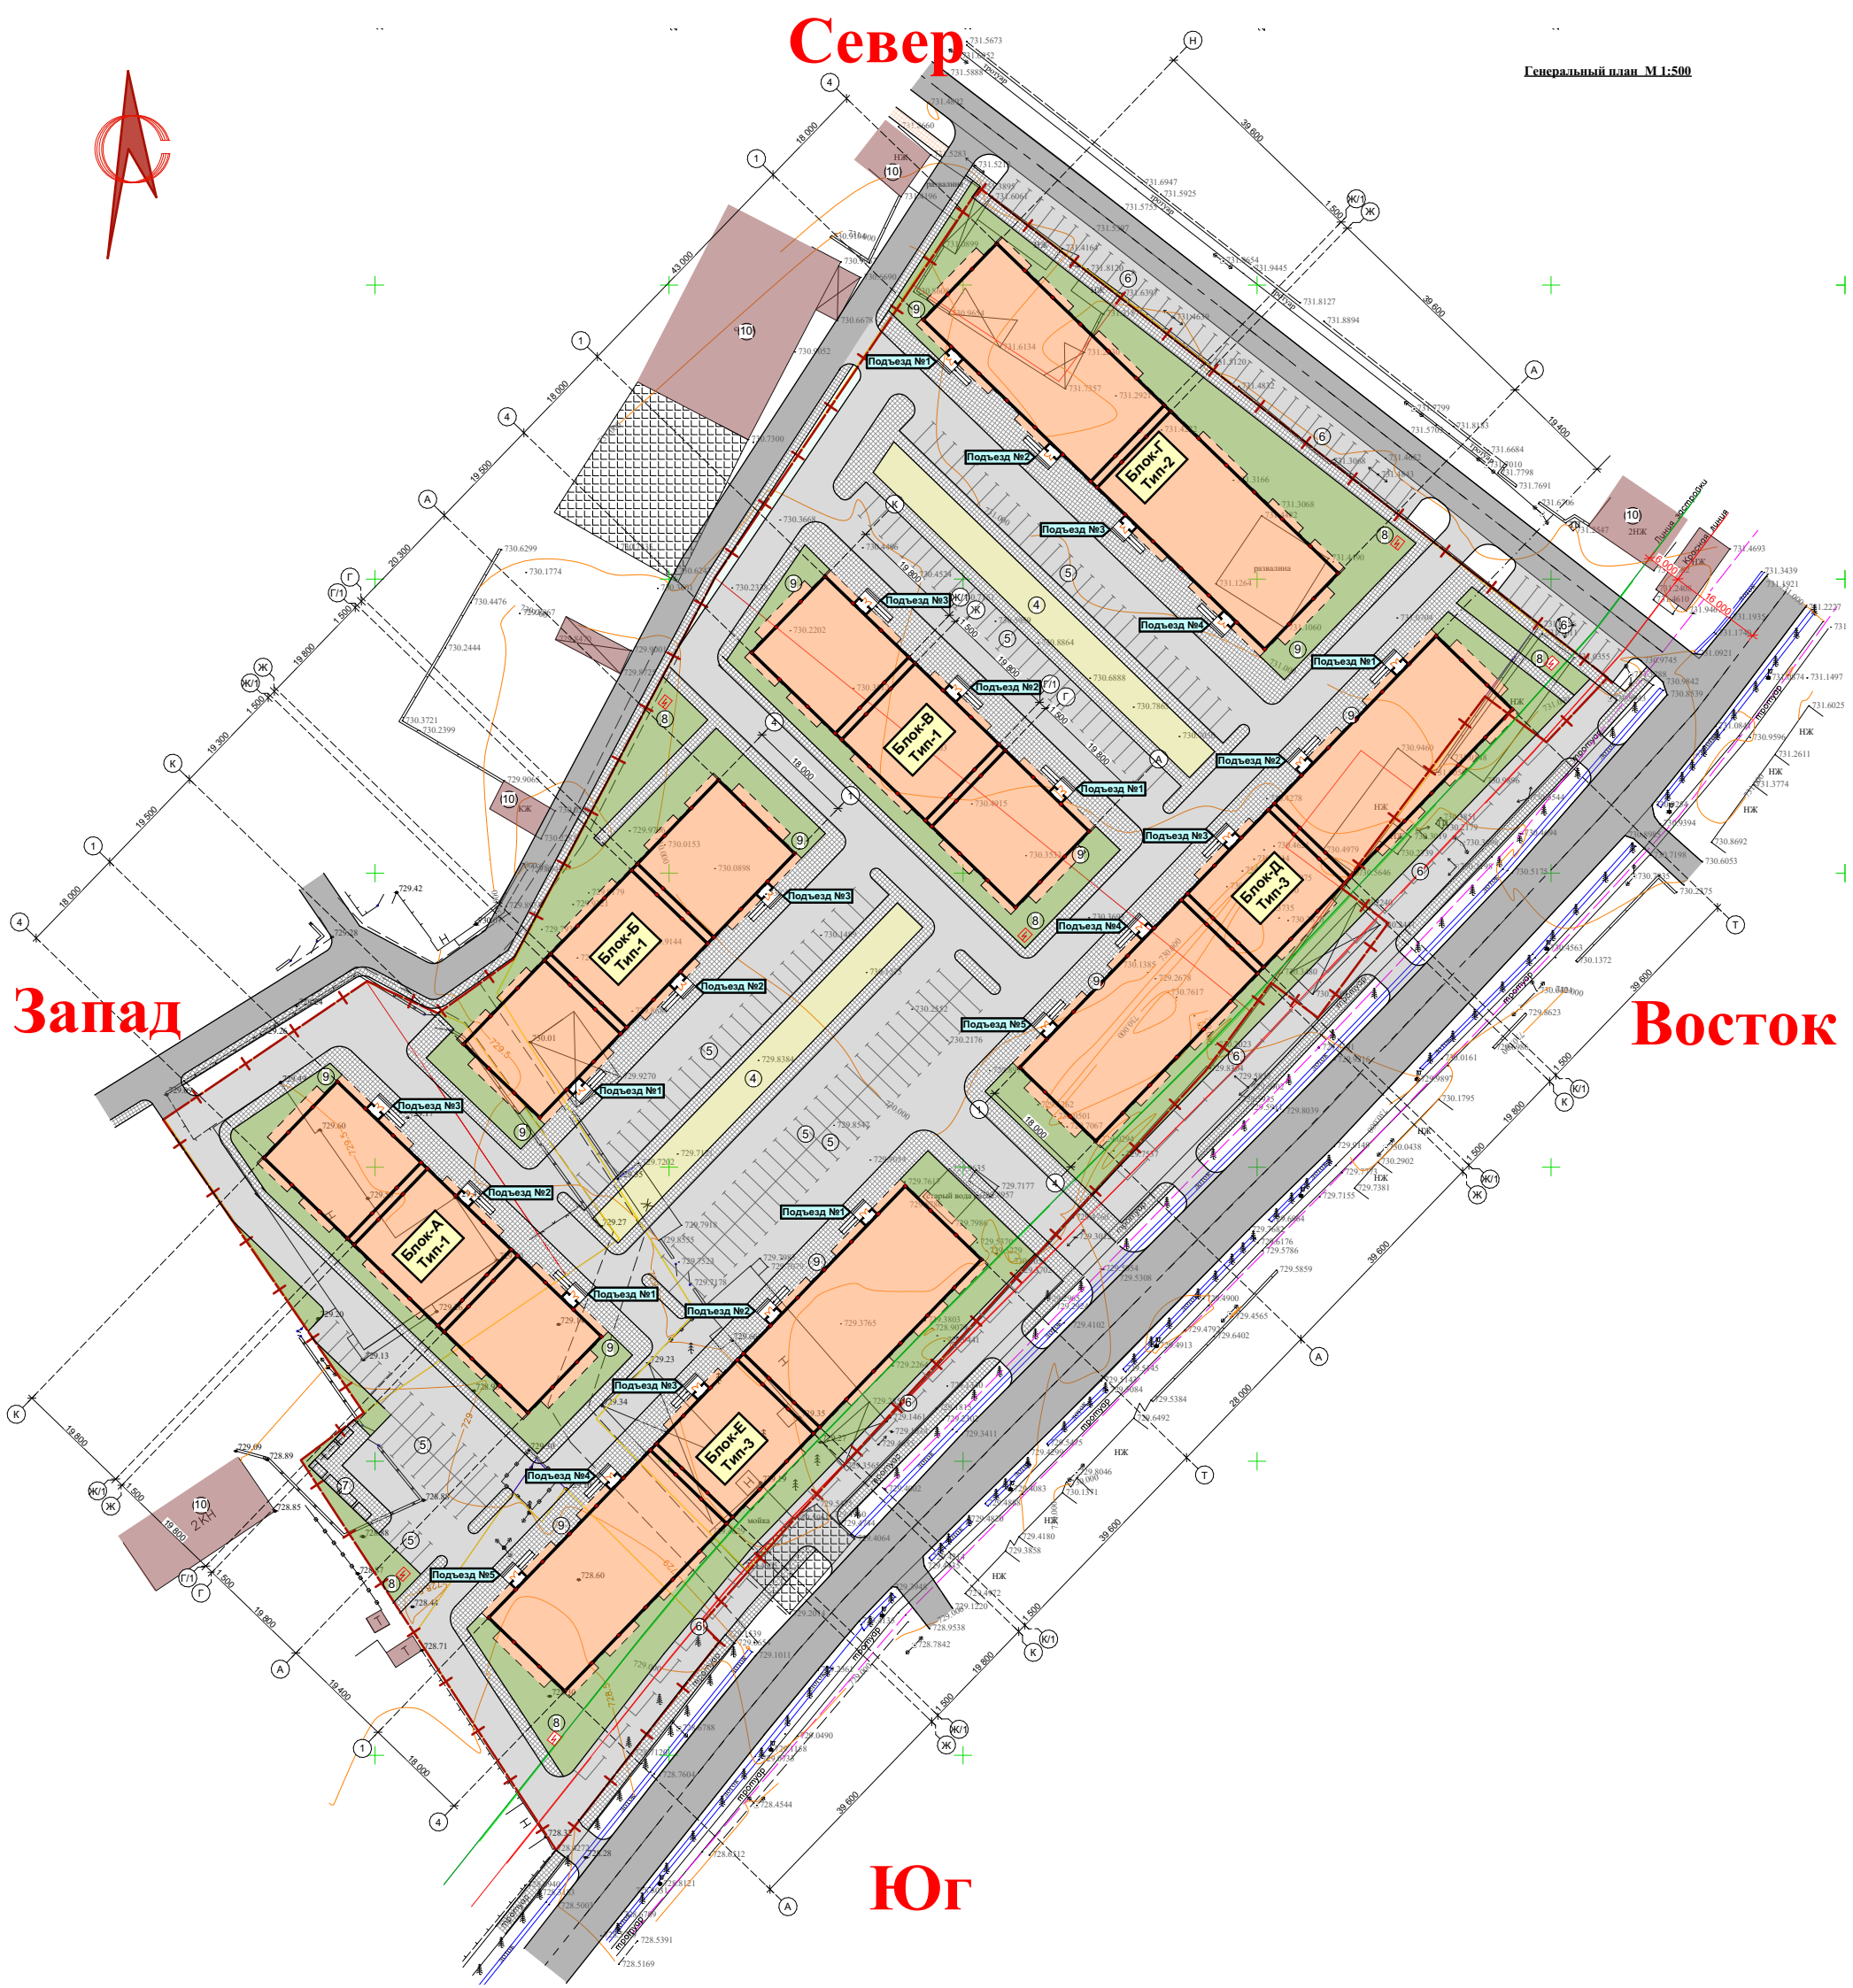

Запад

Восток

Юг