

## 17-ти этажный жилой комплекс с подземной авто паркингом на собственной территории по ул. Анкара 42

### Технико-экономические показатели объекта

Территория участка -**0,68 га.**

Количество блоков – **3 блока**

Этажность – **17 этажей**

Общая площадь зданий – **39 374,56 м<sup>2</sup>**

Общая полезная площадь – **32 113,04 м<sup>2</sup>**

Общая площадь квартир – **26 245 м<sup>2</sup>**

Общая площадь коммерции – **1 760,04 м<sup>2</sup>**

Общая полезная площадь паркинга – **4108,42 м<sup>2</sup>**

Количество паркингов – **111 подземных мест**

**67 надземных мест**

Количество квартир – **352 квартиры**

- 1- комнатные квартиры: **128 шт.**
- 2- комнатные квартиры: **192 шт.**
- 3- комнатные квартиры: **32 шт.**

## **(Блок - 1)**

Количество подъезда-1

6 квартиры с 2-го по 11-ый эт. / **с 12-го по 17-ый эт.**

Площадь квартир:

2А-2-х комнатный 78,80 м<sup>2</sup> / **78,32 м<sup>2</sup>**

2Б-2-х комнатный 78,80 м<sup>2</sup> / **78,32 м<sup>2</sup>**

3А-3-х комнатный 113,63 м<sup>2</sup> / **113,51 м<sup>2</sup>**

2В-2-х комнатный 78,80 м<sup>2</sup> / **78,32 м<sup>2</sup>**

2Г-2-х комнатный 78,80 м<sup>2</sup> / **78,32 м<sup>2</sup>**

1А-1-о комнатный 55,47 м<sup>2</sup> / **55,40 м<sup>2</sup>**

---

## **(Блок - 2) подъезд-1**

Количество подъезда-2

4 квартиры с 2-го по 11-ый эт. / **с 12-го по 17-ый эт.**

Площадь квартир:

2А-2-х комнатный 78,80 м<sup>2</sup> / **78,32 м<sup>2</sup>**

2Б-2-х комнатный 78,80 м<sup>2</sup> / **78,32 м<sup>2</sup>**

1А-1-о комнатный 56,86 м<sup>2</sup> / **56,78 м<sup>2</sup>**

1Б-1-о комнатный 60,71 м<sup>2</sup> / **60,52 м<sup>2</sup>**

1В-1-о комнатный 60,71 м<sup>2</sup> / **60,52 м<sup>2</sup>**

## **(Блок - 2) подъезд-2**

Количество подъезда-2

4 квартиры с 2-го по 11-ый эт. / **с 12-го по 17-ый эт.**

Площадь квартир:

1Г-1-о комнатный 60,71 м<sup>2</sup> / **60,54 м<sup>2</sup>**

1Д-1-о комнатный 60,71 м<sup>2</sup> / **60,52 м<sup>2</sup>**

1Е-1-о комнатный 56,86 м<sup>2</sup> / **56,78 м<sup>2</sup>**

2В-2-х комнатный 78,80 м<sup>2</sup> / **78,32 м<sup>2</sup>**

2Г-2-х комнатный 78,80 м<sup>2</sup> / **78,32 м<sup>2</sup>**

---

## **(Блок - 3)**

Количество подъезда-1

6 квартиры с 2-го по 11-ый эт. / **с 12-го по 17-ый эт.**

Площадь квартир:

2А-2-х комнатный 78,80 м<sup>2</sup> / **78,32 м<sup>2</sup>**

2Б-2-х комнатный 78,80 м<sup>2</sup> / **78,32 м<sup>2</sup>**

3А-3-х комнатный 113,63 м<sup>2</sup> / **113,51 м<sup>2</sup>**

2В-2-х комнатный 78,80 м<sup>2</sup> / **78,32 м<sup>2</sup>**

2Г-2-х комнатный 78,80 м<sup>2</sup> / **78,32 м<sup>2</sup>**

1А-1-о комнатный 55,47 м<sup>2</sup> / **55,40 м<sup>2</sup>**

## Генеральный план

# Север



ЮГ

## Визуализация




# Визуализация




# План 1-го этажа, Блок - 1

Экспликация		
№	Наименование	м <sup>2</sup>
1	Коммерческое помещение	480,49
		<b>480,49 м<sup>2</sup></b>
<b>Блок-1 Подъезд-1</b>		
01	Лест. плоц.	19,42
02	Тамбур	5,69
03	Лифт. холл	6,80
04	Лифт. шахта	11,05
05	Коридор	39,28
06	КДУ	10,40
		<b>92,64 м<sup>2</sup></b>
		<b>573,13 м<sup>2</sup></b>

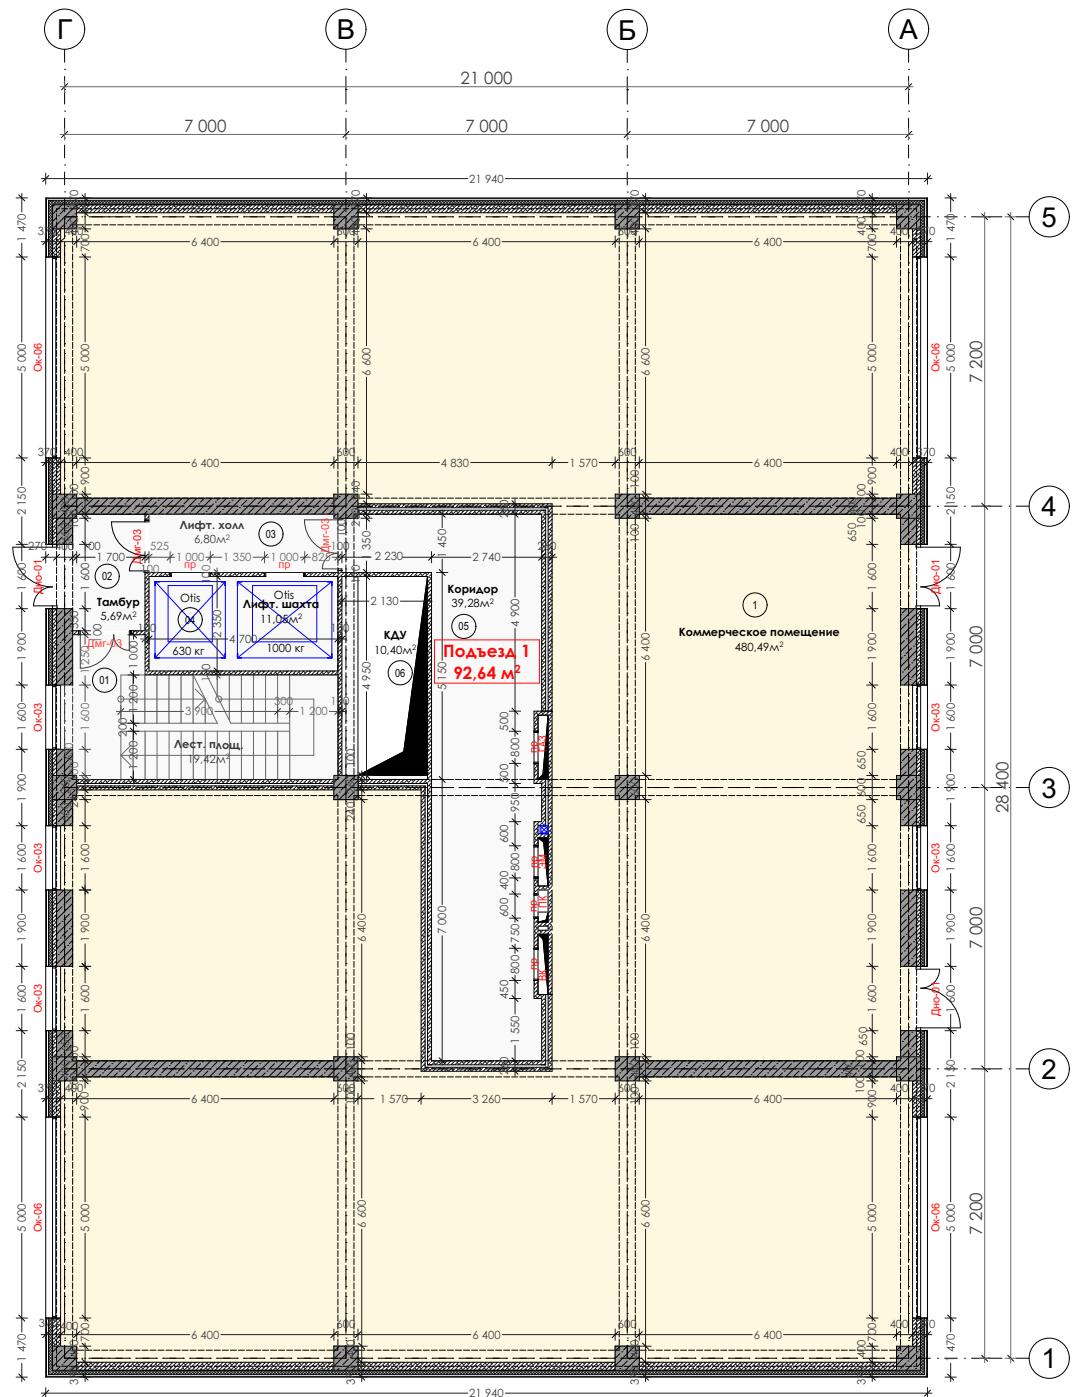


# План типового с 2 по 11 этаж, Блок - 1

Экспликация		
№	Наименование	м <sup>2</sup>
<b>Блок-1, КВ-1, А</b>		
01	Холл	5,05
02	Кухня	23,71
03	Гостиная	14,19
04	С/У	5,47
05	С/У	2,80
06	Балкон	4,25
		<b>55,47 м<sup>2</sup></b>
<b>Блок-1, КВ-2, А</b>		
01	Холл	11,33
02	Кухня	16,96
03	Гостиная	24,30
04	Спальня	16,52
05	С/У	4,28
06	С/У	2,61
07	Балкон	2,80
		<b>78,80 м<sup>2</sup></b>
<b>Блок-1, КВ-2, Б</b>		
01	Холл	11,33
02	Кухня	16,96
03	Гостиная	24,30
04	Спальня	16,52
05	С/У	4,28
06	С/У	2,61
07	Балкон	2,80
		<b>78,80 м<sup>2</sup></b>
<b>Блок-1, КВ-2, В</b>		
01	Холл	11,33
02	Кухня	16,96
03	Гостиная	24,30
04	Спальня	16,52
05	С/У	4,28
06	С/У	2,61
07	Балкон	2,80
		<b>78,80 м<sup>2</sup></b>
<b>Блок-1, КВ-2, Г</b>		
01	Холл	11,33
02	Кухня	16,96
03	Гостиная	24,30
04	Спальня	16,52
05	С/У	4,28
06	С/У	2,61
07	Балкон	2,80
		<b>78,80 м<sup>2</sup></b>
<b>Блок-1, КВ-3, А</b>		
01	Холл	13,47
02	Кухня	19,95
03	Гостиная	24,43
04	Спальня	17,88
05	Спальня	23,08
06	С/У	5,11
07	С/У	5,40
08	Балкон	4,31
		<b>113,63 м<sup>2</sup></b>
<b>Блок-1, Подъезд-1</b>		
01	Лест. площ.	19,42
02	Тамбур	5,69
03	Лифтовой холл	6,80
04	Лифт. шахта	11,05
05	Коридор	39,28
06	КДУ	10,72
		<b>92,96 м<sup>2</sup></b>
		<b>57,26 м<sup>2</sup></b>

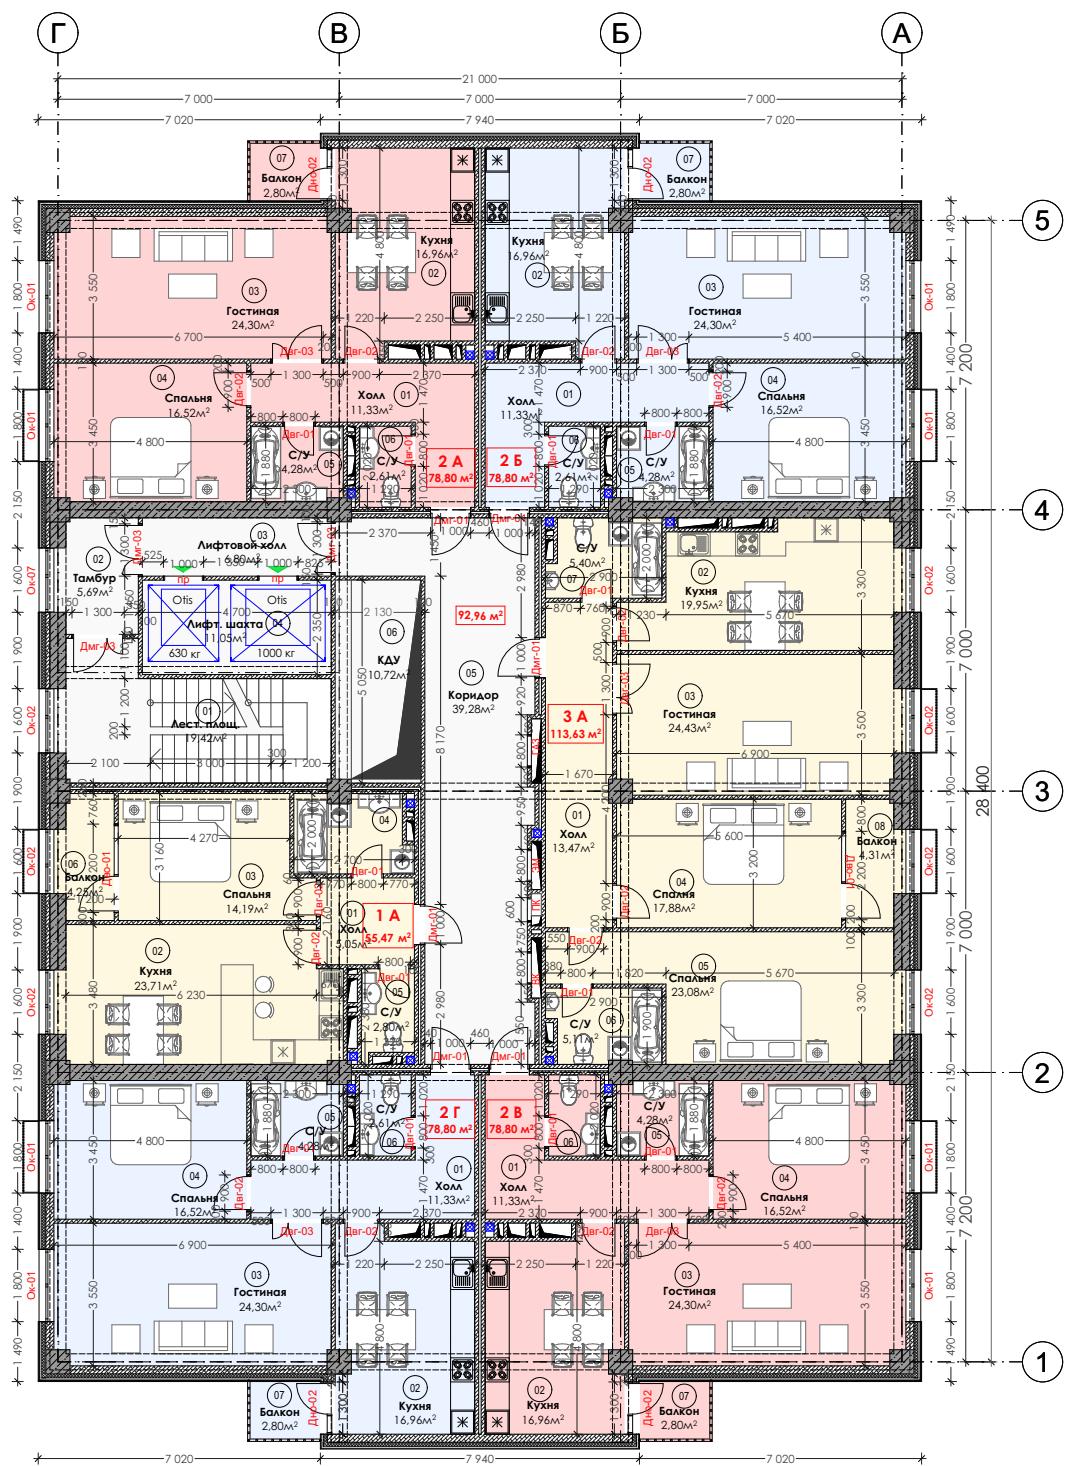


# План типового с 12 по 17 этаж, Блок - 1

Экспликация		
№	Наименование	м <sup>2</sup>
<b>Блок-1, КВ-1, А</b>		
01	Холл	5,05
02	Кухня	23,66
03	Спальня	14,19
04	С/У	5,52
05	С/У	2,80
06	Балкон	4,18
		<b>55,40 м<sup>2</sup></b>
<b>Блок-1, КВ-2, А</b>		
01	Холл	11,33
02	Кухня	17,03
03	Гостиная	23,87
04	Спальня	16,37
05	С/У	4,31
06	С/У	2,61
07	Балкон	2,80
		<b>78,32 м<sup>2</sup></b>
<b>Блок-1, КВ-2, Б</b>		
01	Холл	11,33
02	Кухня	17,03
03	Гостиная	23,87
04	Спальня	16,37
05	С/У	4,31
06	С/У	2,61
07	Балкон	2,80
		<b>78,32 м<sup>2</sup></b>
<b>Блок-1, КВ-2, В</b>		
01	Холл	11,33
02	Кухня	17,03
03	Гостиная	23,87
04	Спальня	16,37
05	С/У	4,31
06	С/У	2,61
07	Балкон	2,80
		<b>78,32 м<sup>2</sup></b>
<b>Блок-1, КВ-2, Г</b>		
01	Холл	11,33
02	Кухня	17,03
03	Гостиная	23,87
04	Спальня	16,37
05	С/У	4,31
06	С/У	2,61
07	Балкон	2,80
		<b>78,32 м<sup>2</sup></b>
<b>Блок-1, КВ-3, А</b>		
01	Холл	13,50
02	Кухня	19,88
03	Гостиная	24,41
04	Спальня	17,90
05	Спальня	23,01
06	Холл	5,14
07	С/У	5,43
08	Балкон	4,24
		<b>113,51 м<sup>2</sup></b>
<b>Блок-1, Подъезд-1</b>		
01	Лест. площ.	19,35
02	Тамбур	5,62
03	Лифт. холл	6,81
04	Лифт. шахта	11,04
05	Коридор	39,30
06	КДУ	10,72
		<b>92,84 м<sup>2</sup></b>
		<b>575,03 м<sup>2</sup></b>

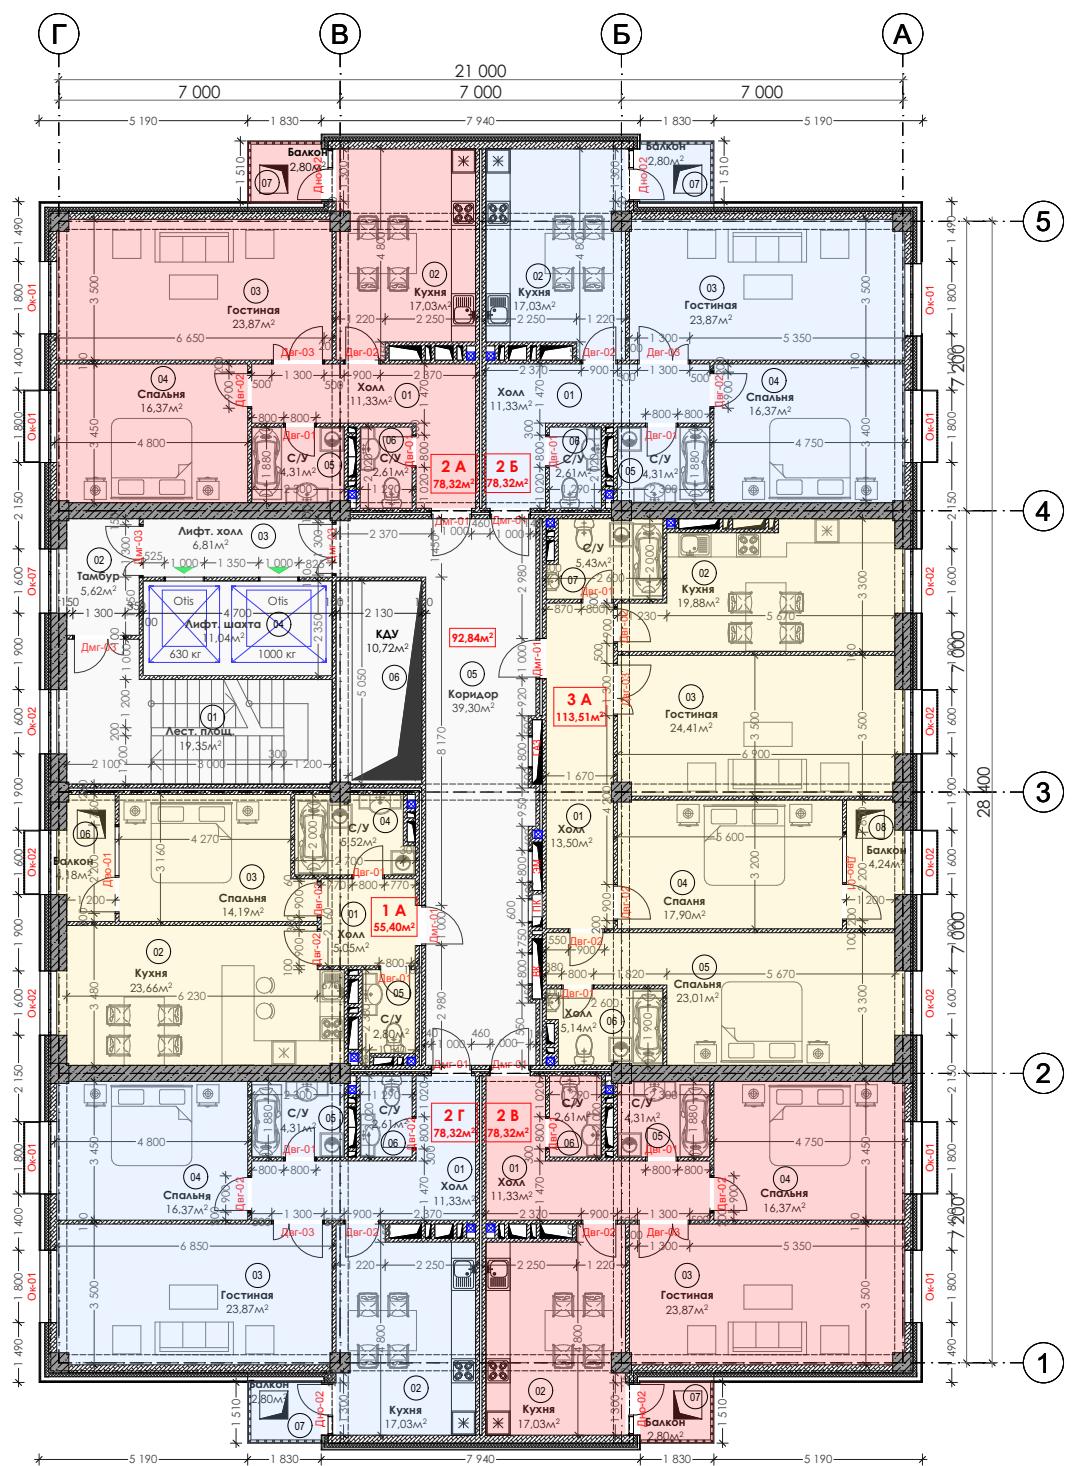


## План 1-го этажа, Блок - 2-3

Наименование	Наименование
Надежные стены из гипсокартона Р30-Джм.	Надежные стены из гипсокартона Р30-Джм.
теплоизоляционный бордюрный панель потол. 20x10x10, 10,00м. Декоративная штукатурка	теплоизоляционный бордюрный панель потол. 20x10x10, 10,00м. Декоративная штукатурка
Меж. стык из гипсокартона разм. (100x6x10)	Меж. стык из гипсокартона разм. (100x6x10)
Меж. ком. стены из гипсокартона разм. (100x6x10)	Меж. ком. стены из гипсокартона разм. (100x6x10)
Декоративно-жесткость листовая	Декоративно-жесткость листовая
Компьютерный стол (700x700, 600x600, 500x500, 40x400)	Компьютерный стол (700x700, 600x600, 500x500, 40x400)
Компьютерный стул (200x200)	Компьютерный стул (200x200)

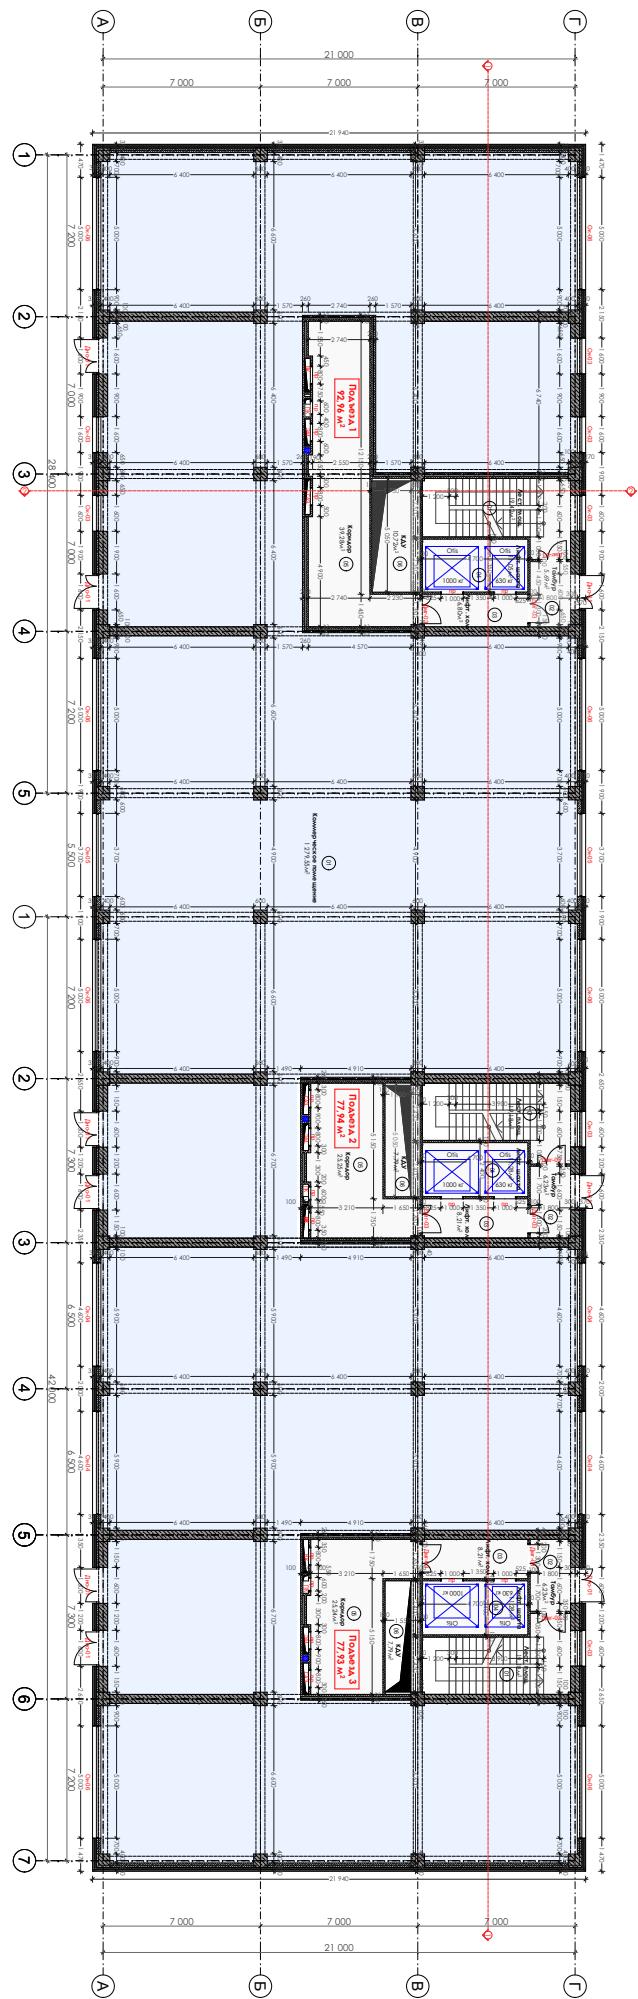


# План типового с 2 по 11 этаж, Блок - 2

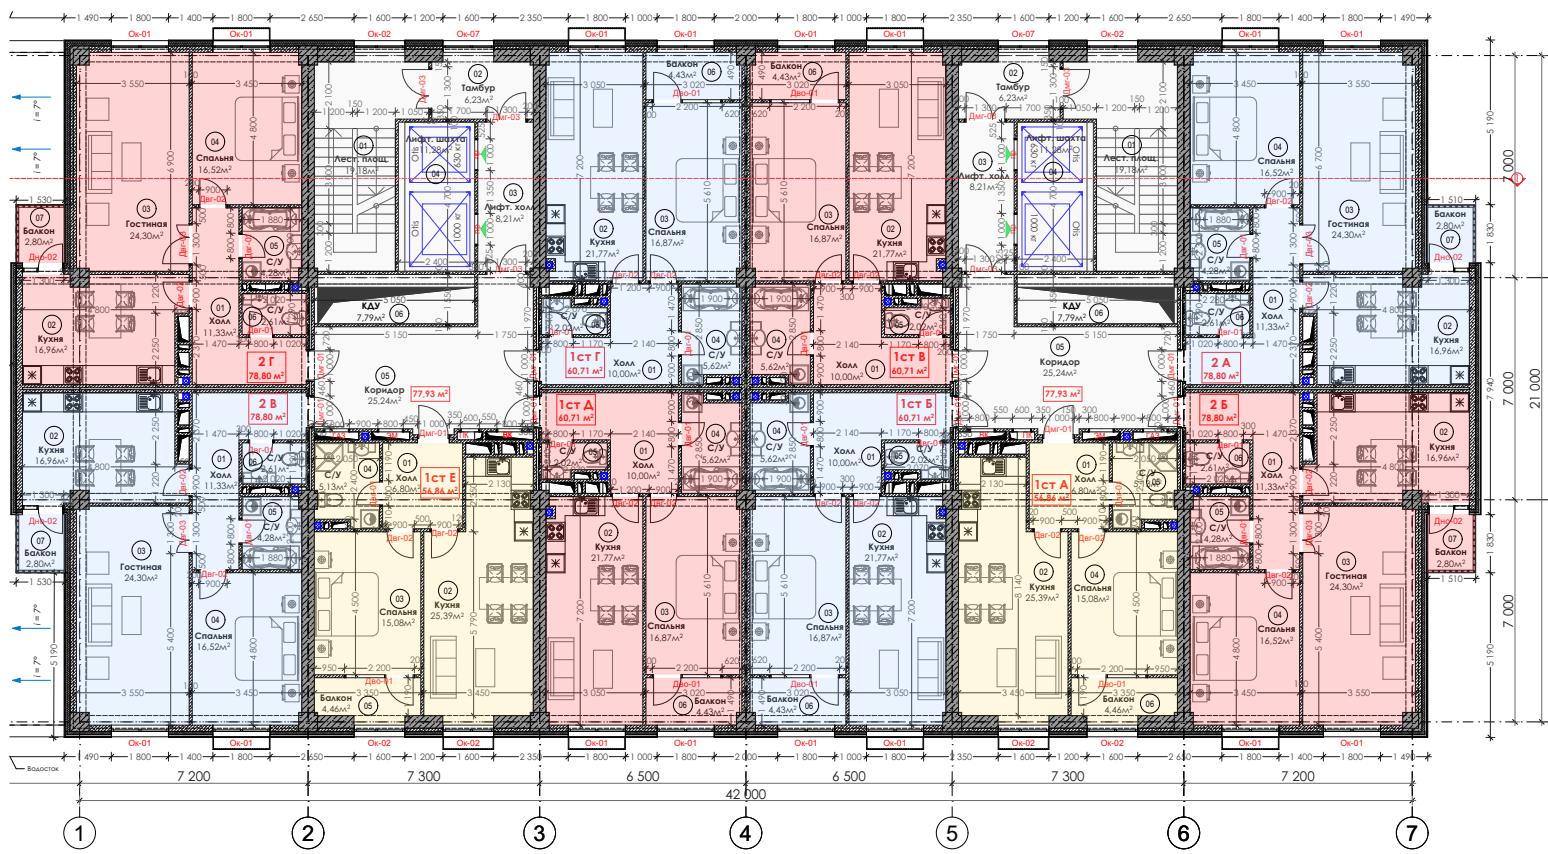

## Экспликация

№	Наименование	м <sup>2</sup>
<b>Блок-2, 1к Студия, А</b>		
01	Холл	6,80
02	Кухня	25,39
04	Спальня	15,08
05	С/У	5,13
06	Балкон	4,46
		<b>56,86 м<sup>2</sup></b>
<b>Блок-2, 1к Студия, Б</b>		
01	Холл	10,00
02	Кухня	21,77
03	Спальня	16,87
04	С/У	5,62
05	С/У	2,02
06	Балкон	4,43
		<b>60,71 м<sup>2</sup></b>
<b>Блок-2, 1к Студия, В</b>		
01	Холл	10,00
02	Кухня	21,77
03	Спальня	16,87
04	С/У	5,62
05	С/У	2,02
06	Балкон	4,43
		<b>60,71 м<sup>2</sup></b>
<b>Блок-2, 1к Студия, Г</b>		
01	Холл	10,00
02	Кухня	21,77
03	Спальня	16,87
04	С/У	5,62
06	Балкон	4,43
		<b>60,71 м<sup>2</sup></b>
<b>Блок-2, 1к Студия, Д</b>		
01	Холл	10,00
02	Кухня	21,77
03	Спальня	16,87
04	С/У	5,62
05	С/У	2,02
06	Балкон	4,43
		<b>60,71 м<sup>2</sup></b>
<b>Блок-2, 1к Студия, Е</b>		
01	Холл	6,80
02	Кухня	25,39
03	Спальня	15,08
04	С/У	5,13
05	Балкон	4,46
		<b>56,86 м<sup>2</sup></b>
<b>Блок-2, КВ-2, А</b>		
01	Холл	11,33
02	Кухня	16,96
03	Гостиная	24,30
04	Спальня	16,52
05	С/У	4,28
06	С/У	2,61
07	Балкон	2,80
		<b>78,80 м<sup>2</sup></b>
<b>Блок-2, КВ-2, Б</b>		
01	Холл	11,33
02	Кухня	16,96
03	Гостиная	24,30
04	Спальня	16,52
05	С/У	4,28
06	С/У	2,61
07	Балкон	2,80
		<b>78,80 м<sup>2</sup></b>
<b>Блок-2, КВ-2, В</b>		
01	Холл	11,33
02	Кухня	16,96
03	Гостиная	24,30
04	Спальня	16,52
05	С/У	4,28
06	С/У	2,61
07	Балкон	2,80
		<b>78,80 м<sup>2</sup></b>
<b>Блок-2, Подъезд-1</b>		
01	Лест. плош.	19,18
02	Тамбур	6,23
03	Лифт. холл	8,21
04	Лифт. шахта	11,28
05	Коридор	25,24
06	КДУ	7,79
		<b>77,93 м<sup>2</sup></b>
<b>Блок-2, Подъезд-2</b>		
01	Лест. плош.	19,18
02	Тамбур	6,23
03	Лифт. холл	8,21
04	Лифт. шахта	11,28
05	Коридор	25,24
06	КДУ	7,79
		<b>827,62 м<sup>2</sup></b>

# План типового с 12 по 17 этаж, Блок - 2

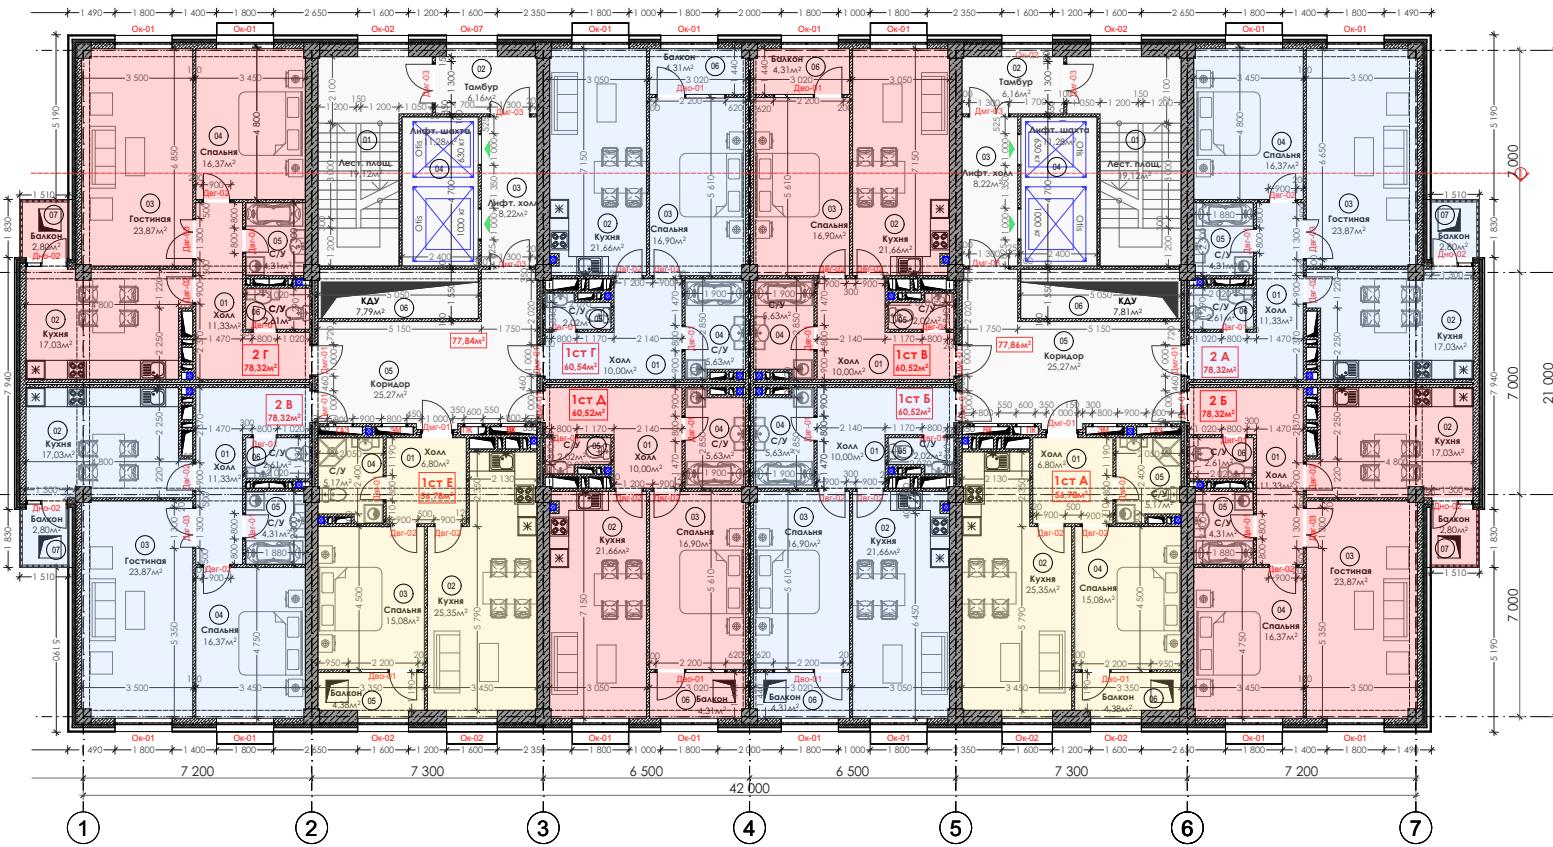

Экспликация		
№	Наименование	м²
<b>Блок-2, 1к Студия, А</b>		
01	Холл	6.80
02	Кухня	25.35
04	Спальня	15.08
05	С/У	5.17
06	Балкон	4.38
<b>56,78 м²</b>		
<b>Блок-2, 1к Студия, Б</b>		
01	Холл	10.00
02	Кухня	21.66
03	Спальня	16.90
04	С/У	5.63
05	С/У	2.02
06	Балкон	4.31
<b>60,52 м²</b>		
<b>Блок-2, 1к Студия, В</b>		
01	Холл	10.00
02	Кухня	21.66
03	Спальня	16.90
04	С/У	5.63
05	С/У	2.02
06	Балкон	4.31
<b>60,52 м²</b>		
<b>Блок-2, 1к Студия, Г</b>		
01	Холл	10.00
02	Кухня	21.66
03	Спальня	16.90
04	С/У	5.63
05	С/У	2.02
06	Балкон	4.31
<b>60,52 м²</b>		
<b>Блок-2, 1к Студия, Д</b>		
01	Холл	10.00
02	Кухня	21.66
03	Спальня	16.90
04	С/У	5.63
05	С/У	2.02
06	Балкон	4.31
<b>60,52 м²</b>		
<b>Блок-2, 1к Студия, Е</b>		
01	Холл	6.80
02	Кухня	25.35
03	Спальня	15.08
04	С/У	5.17
05	С/У	4.31
06	Балкон	4.38
<b>56,78 м²</b>		

<b>Блок-2, 1к Студия, Г</b>		
01	Холл	10.00
02	Кухня	21.66
03	Спальня	16.90
04	С/У	5.63
05	С/У	2.02
06	Балкон	4.31
<b>60,52 м²</b>		

<b>Блок-2, КВ-2, А</b>		
01	Холл	11.33
02	Кухня	17.03
03	Гостиная	23.87
04	Спальня	16.37
05	С/У	4.31
06	С/У	2.61
07	Балкон	2.80
<b>78,32 м²</b>		


<b>Блок-2, КВ-2, В</b>		
01	Холл	11.33
02	Кухня	17.03
03	Гостиная	23.87
04	Спальня	16.37
05	С/У	4.31
06	С/У	2.61
07	Балкон	2.80
<b>78,32 м²</b>		

<b>Блок-2, КВ-2, Г</b>		
01	Холл	11.33
02	Кухня	17.03
03	Гостиная	23.87
04	Спальня	16.37
05	С/У	4.31
06	С/У	2.61
07	Балкон	2.80
<b>78,32 м²</b>		


<b>Блок-2, Подъезд-1</b>		
01	Лест. площ.	19.12
02	Тамбур	6.16
03	Лифт. холл	8.22
04	Лифт. шахта	11.28
05	Коридор	25.27
06	КДУ	7.81
<b>77,86 м²</b>		
<b>Блок-2, Подъезд-2</b>		
01	Лест. площ.	19.12
02	Тамбур	6.16
03	Лифт. холл	8.22
04	Лифт. шахта	11.28
05	Коридор	25.27
06	КДУ	7.79
<b>77,84 м²</b>		
<b>824,62 м²</b>		

## План 1-го этажа, Блок - 2-3

Наименование	Описание
Наружные стены из газобетона, 200мм.	Наружные стены из газобетона, 200мм. Теплопроводимость 0,057 кВт/м <sup>2</sup> К. Декоративная штукатурка
Меж. стены из газобетона, 100мм.	Меж. стены из газобетона, 100мм.
Меж. ком. стены из газобетона, 100мм.	Меж. ком. стены из газобетона, 100мм.
Двери	Двери из ясеневой монолитной
Комоды	Комоды из ясеневой монолитной
Столы	Столы из ясеневой монолитной

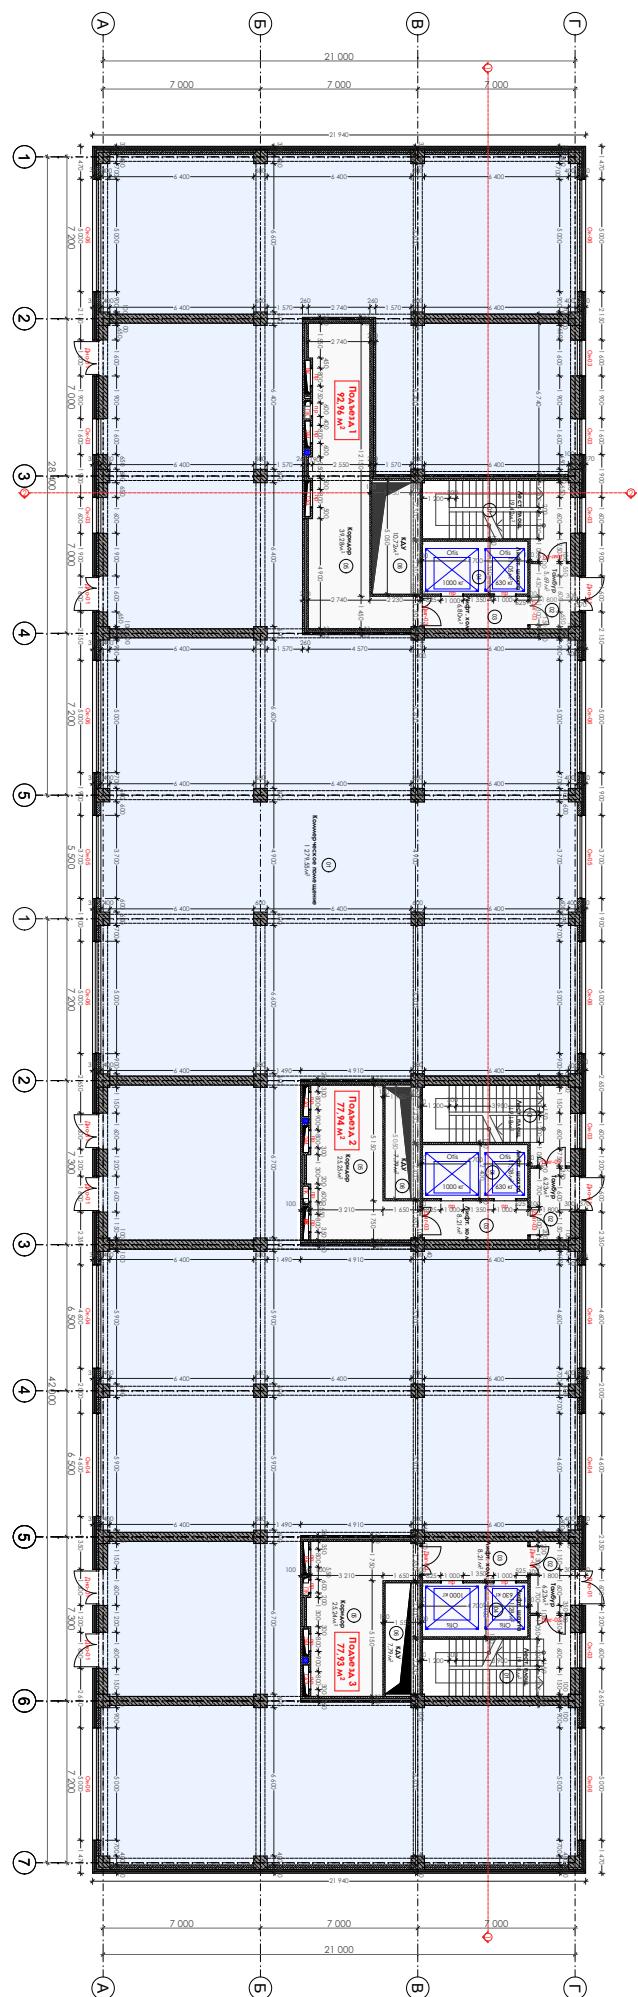

# План типового с 2 по 11 этаж, Блок - 3

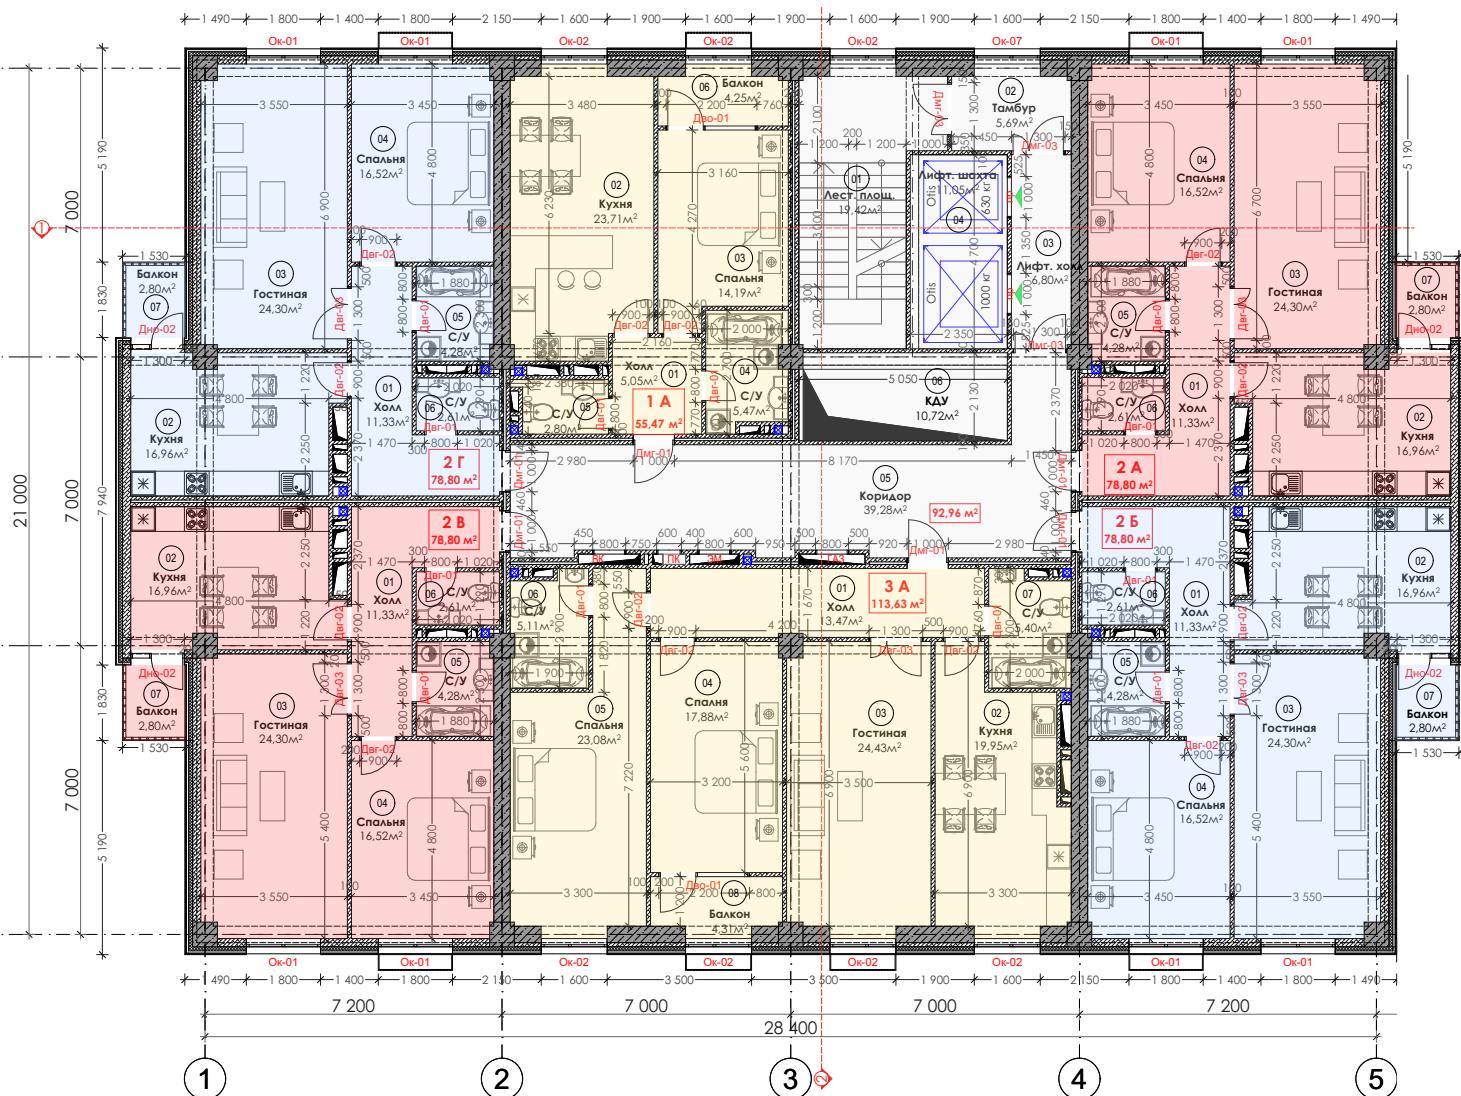


Экспликация		
№	Наименование	м <sup>2</sup>
<b>Блок-3, КВ-1, А</b>		
01	Холл	5,05
02	Кухня	23,71
03	Спальня	14,19
04	С/У	5,47
05	С/У	2,80
06	Балкон	4,25
		<b>55,47 м<sup>2</sup></b>
<b>Блок-3, КВ-2, А</b>		
01	Холл	11,33
02	Кухня	16,96
03	Гостиная	24,30
04	Спальня	16,52
05	С/У	4,28
06	С/У	2,61
07	Балкон	2,80
		<b>78,80 м<sup>2</sup></b>
<b>Блок-3, КВ-2, Б</b>		
01	Холл	11,33
02	Кухня	16,96
03	Гостиная	24,30
04	Спальня	16,52
05	С/У	4,28
06	С/У	2,61
07	Балкон	2,80
		<b>78,80 м<sup>2</sup></b>
<b>Блок-3, КВ-2, Г</b>		
01	Холл	11,33
02	Кухня	16,96
03	Гостиная	24,30
04	Спальня	16,52
05	С/У	4,28
06	С/У	2,61
07	Балкон	2,80
		<b>78,80 м<sup>2</sup></b>

Блок-3, КВ-2, В		
№	Наименование	м <sup>2</sup>
01	Холл	11,33
02	Кухня	16,96
03	Гостиная	24,30
04	Спальня	16,52
05	С/У	4,28
06	С/У	2,61
07	Балкон	2,80
		<b>78,80 м<sup>2</sup></b>

Блок-3, КВ-3, А		
№	Наименование	м <sup>2</sup>
01	Холл	13,47
02	Кухня	19,95
03	Гостиная	24,43
04	Спальня	17,88
05	Спальня	23,08
06	С/У	5,11
07	С/У	5,40
08	Балкон	4,31
		<b>113,63 м<sup>2</sup></b>
<b>Блок-3, Подъезд-1</b>		
01	Лест. площ.	19,42
02	Тамбур	5,69
03	Лифт. холл	6,80
04	Лифт. шахта	11,05
05	Коридор	39,28
06	КДУ	10,72
		<b>92,96 м<sup>2</sup></b>
<b>Блок-3, Подъезд-2</b>		
01	Лест. площ.	19,42
02	Тамбур	5,69
03	Лифт. холл	6,80
04	Лифт. шахта	11,05
05	Коридор	39,28
06	КДУ	10,72
		<b>92,96 м<sup>2</sup></b>

# План типового с 12 по 17 этаж, Блок - 3

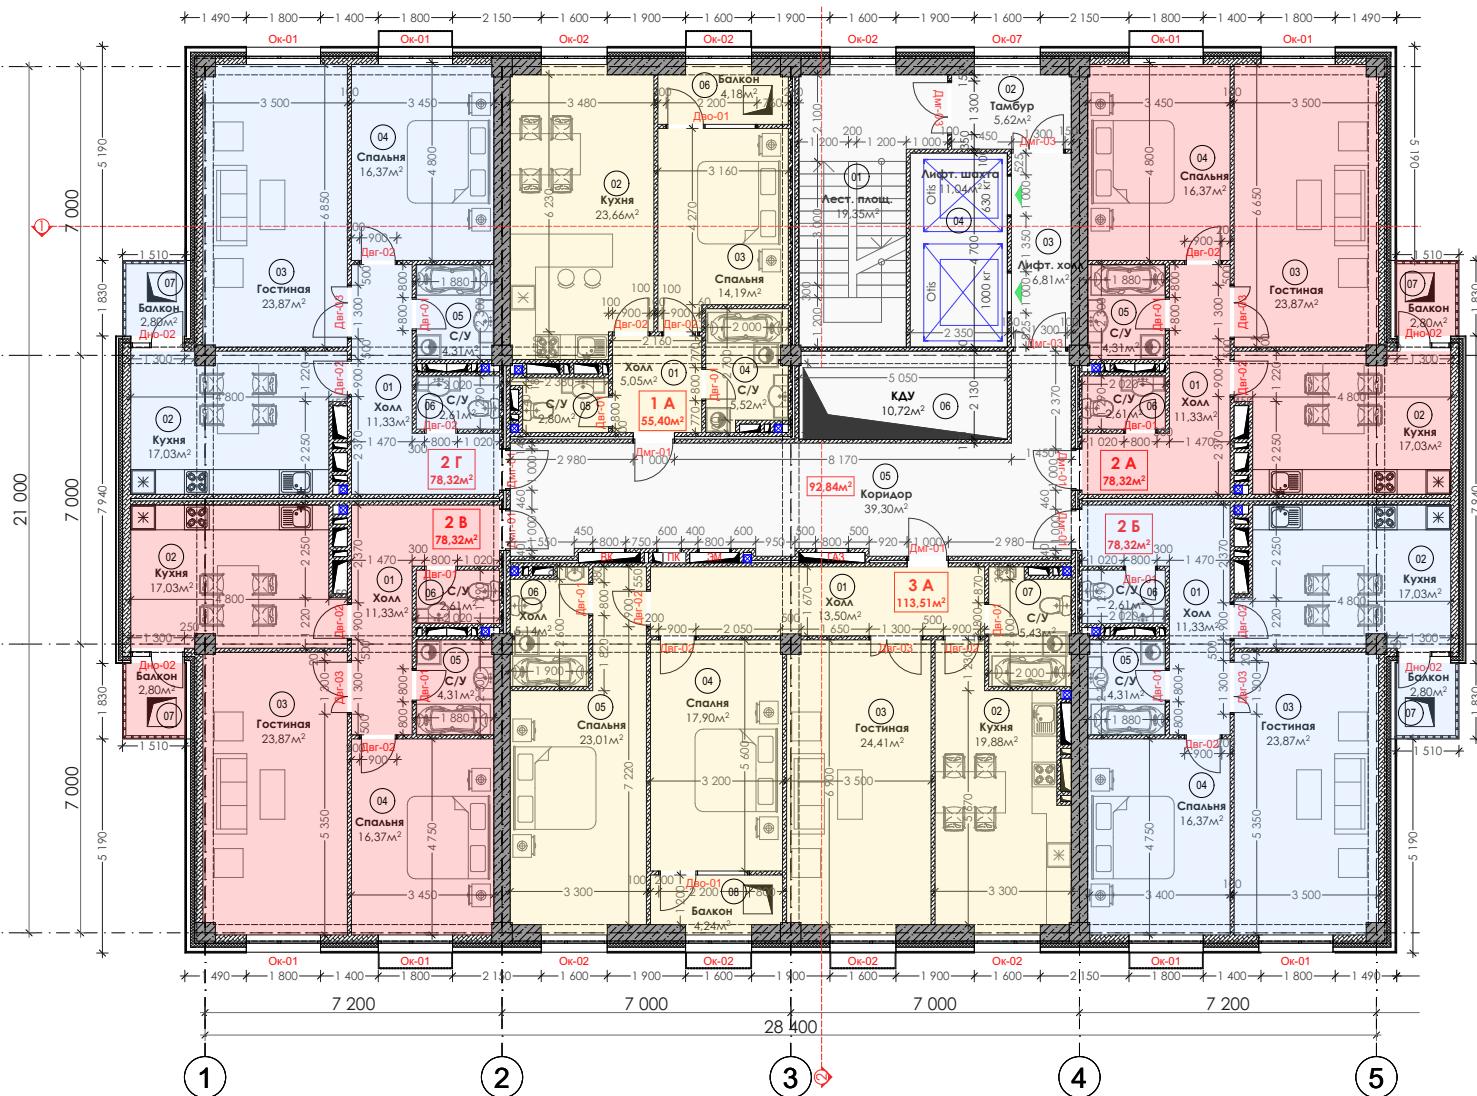

Экспликация		
№	Наименование	м <sup>2</sup>
<b>Блок-3, КВ-1, А</b>		
01	Холл	5,05
02	Кухня	23,66
03	Спальня	14,19
04	С/У	5,52
05	С/У	2,80
06	Балкон	4,18
<b>55,40 м<sup>2</sup></b>		
<b>Блок-3, КВ-2, А</b>		
01	Холл	11,33
02	Кухня	17,03
03	Гостиная	23,87
04	Спальня	16,37
05	С/У	4,31
06	С/У	2,61
07	Балкон	2,80
<b>78,32 м<sup>2</sup></b>		
<b>Блок-3, КВ-2, Б</b>		
01	Холл	11,33
02	Кухня	17,03
03	Гостиная	23,87
04	Спальня	16,37
05	С/У	4,31
06	С/У	2,61
07	Балкон	2,80
<b>78,32 м<sup>2</sup></b>		
<b>Блок-3, КВ-2, Г</b>		
01	Холл	11,33
02	Кухня	17,03
03	Гостиная	23,87
04	Спальня	16,37
05	С/У	4,31
06	С/У	2,61
07	Балкон	2,80
<b>78,32 м<sup>2</sup></b>		

Блок-3, КВ-2, В		
№	Наименование	м <sup>2</sup>
01	Холл	11,33
02	Кухня	17,03
03	Гостиная	23,87
04	Спальня	16,37
05	С/У	4,31
06	Холл	5,14
07	С/У	5,43
08	Балкон	4,24
<b>78,32 м<sup>2</sup></b>		

Блок-3, КВ-3, А		
№	Наименование	м <sup>2</sup>
01	Холл	13,50
02	Кухня	19,88
03	Гостиная	24,41
04	Спальня	17,90
05	Спальня	23,01
06	Холл	5,14
07	С/У	5,43
08	Балкон	4,24
<b>113,51 м<sup>2</sup></b>		
<b>Блок-3, Подъезд-1</b>		
01	Лест. площ.	19,35
02	Тамбур	5,62
03	Лифт. холл	6,81
04	Лифт. шахта	11,04
05	Коридор	39,30
06	КДУ	10,72
<b>92,84 м<sup>2</sup></b>		
<b>Блок-3, Подъезд-2</b>		
01	Лест. площ.	19,35
02	Тамбур	5,62
03	Лифт. холл	6,81
04	Лифт. шахта	11,04
05	Коридор	39,30
06	КДУ	10,72
<b>575,03 м<sup>2</sup></b>		


## План подвального на отметке -1 этажа

## План подвального этажа на отм. -3.600, М1:250



# План подвального на отметке -2 этажа

План подвального этажа на отм.  
-7,200, М1:200

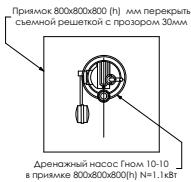

Грунтотока MASTERTOP С 714  
Упрочнительная пластина МАСТЕРПОР 300  
Слойка по уклону - М200-60-100 мм  
Бетонная подстилка 8,7-100 мм  
Песчано-гравийная смесь (ПГС) - 50 мм  
Уплотненный грунт с добавкой цемента


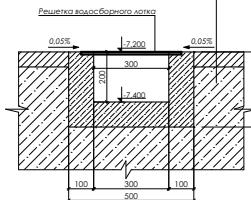


Схема расположения блоков

Обозначение и изображение	
На плане этажа	Наименование
	Подпорная стена - 400мм
	Меж. стена из кирпича разм. [100x60x100]
	Меж. ком. стены из кирпича разм. [100мм]
	Диафрагма жесткости монолитная
	Колонна (600x600, 500x500.)

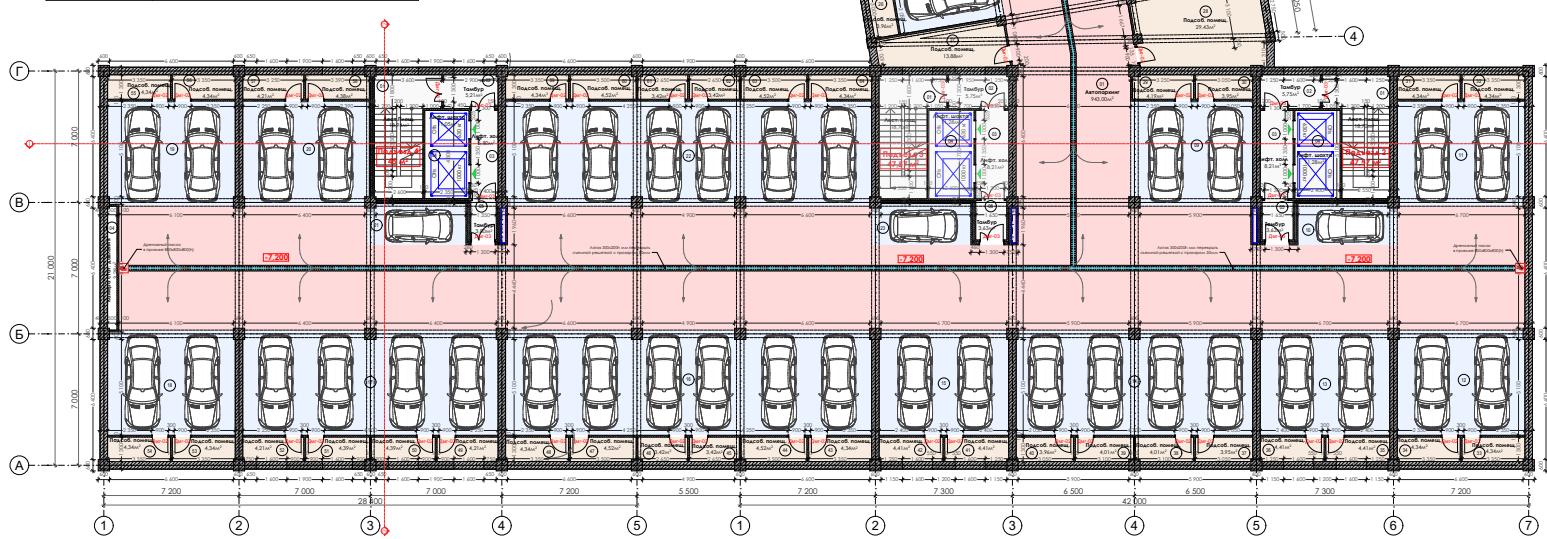

**(Блок - 1) подъезд - 1**

Блок - 1 Подъезд - 1	78,80 м <sup>2</sup> 2А – 2х ком. кв.	78,80 м <sup>2</sup> 2Б - 2х ком. кв.	113,63 м <sup>2</sup> 3А – 3х ком. кв.	78,80 м <sup>2</sup> 2В - 2х ком. кв.	78,80 м <sup>2</sup> 2Г – 2х ком. кв.	55,47 м <sup>2</sup> 1А – 1о ком. кв.	Примечания объекта
Цоколь	-----	-----	-----	-----	-----	-----	
1-ЭТАЖ ком. поме.	-----	-----	-----	-----	-----	-----	
2-ЭТАЖ	Кв-1	Кв-2	Кв-3	Кв-4	Кв-5	Кв-6	
3-ЭТАЖ	Кв-7	Кв-8	Кв-9	Кв-10	Кв-11	Кв-12	
4-ЭТАЖ	Кв-13	Кв-14	Кв-15	Кв-16	Кв-17	Кв-18	
5-ЭТАЖ	Кв-19	Кв-20	Кв-21	Кв-22	Кв-23	Кв-24	
6-ЭТАЖ	Кв-25	Кв-26	Кв-27	Кв-28	Кв-29	Кв-30	
7-ЭТАЖ	Кв-31	Кв-32	Кв-33	Кв-34	Кв-35	Кв-36	
8-ЭТАЖ	Кв-37	Кв-38	Кв-39	Кв-40	Кв-41	Кв-42	
9-ЭТАЖ	Кв-43	Кв-44	Кв-45	Кв-46	Кв-47	Кв-48	
10-ЭТАЖ	Кв-49	Кв-50	Кв-51	Кв-52	Кв-53	Кв-54	
11-ЭТАЖ	Кв-55	Кв-56	Кв-57	Кв-58	Кв-59	Кв-60	
с 12-го по 17-ый этаж	78,32 м <sup>2</sup> 2А – 2х ком. кв.	78,32 м <sup>2</sup> 2Б - 2х ком. кв.	113,51 м <sup>2</sup> 3А – 3х ком. кв.	78,32 м <sup>2</sup> 2В - 2х ком. кв.	78,32 м <sup>2</sup> 2Г – 2х ком. кв.	55,40 м <sup>2</sup> 1А – 1о ком. кв.	
12-ЭТАЖ	Кв-61	Кв-62	Кв-63	Кв-64	Кв-65	Кв-66	
13-ЭТАЖ	Кв-67	Кв-68	Кв-69	Кв-70	Кв-71	Кв-72	
14-ЭТАЖ	Кв-73	Кв-74	Кв-75	Кв-76	Кв-77	Кв-78	
15-ЭТАЖ	Кв-79	Кв-80	Кв-81	Кв-82	Кв-83	Кв-84	
16-ЭТАЖ	Кв-85	Кв-86	Кв-87	Кв-88	Кв-89	Кв-90	
17-ЭТАЖ	Кв-91	Кв-92	Кв-93	Кв-94	Кв-95	Кв-96	
							Итого: 96 квартир

**(Блок - 2) подъезд - 1**

Блок - 2 Подъезд - 1	78,80 м <sup>2</sup> 2А - 2х ком. кв.	78,80 м <sup>2</sup> 2Б – 2х ком. кв.	56,86 м <sup>2</sup> 1А – 1о ком. кв.	60,71 м <sup>2</sup> 1Б – 1о ком. кв.	60,71 м <sup>2</sup> 1В – 1о ком. кв.	Примечания объекта
Цоколь	-----	-----	-----	-----	-----	
1-ЭТАЖ ком. поме.	-----	-----	-----	-----	-----	
2-ЭТАЖ	Кв-1	Кв-2	Кв-3	Кв-4	Кв-5	
3-ЭТАЖ	Кв-6	Кв-7	Кв-8	Кв-9	Кв-10	
4-ЭТАЖ	Кв-11	Кв-12	Кв-13	Кв-14	Кв-15	
5-ЭТАЖ	Кв-16	Кв-17	Кв-18	Кв-19	Кв-20	
6-ЭТАЖ	Кв-21	Кв-22	Кв-23	Кв-24	Кв-25	
7-ЭТАЖ	Кв-26	Кв-27	Кв-28	Кв-29	Кв-30	
8-ЭТАЖ	Кв-31	Кв-32	Кв-33	Кв-34	Кв-35	
9-ЭТАЖ	Кв-36	Кв-37	Кв-38	Кв-39	Кв-40	
10-ЭТАЖ	Кв-41	Кв-42	Кв-43	Кв-44	Кв-45	
11-ЭТАЖ	Кв-46	Кв-47	Кв-48	Кв-49	Кв-50	
с 12-го по 17- ый этаж	78,80 м <sup>2</sup> 2А - 2х ком. кв.	78,80 м <sup>2</sup> 2Б – 2х ком. кв.	56,86 м <sup>2</sup> 1А – 1о ком. кв.	60,71 м <sup>2</sup> 1Б – 1о ком. кв.	60,71 м <sup>2</sup> 1В – 1о ком. кв.	
12-ЭТАЖ	Кв-51	Кв-52	Кв-53	Кв-54	Кв-55	
13-ЭТАЖ	Кв-56	Кв-57	Кв-58	Кв-59	Кв-60	
14-ЭТАЖ	Кв-61	Кв-62	Кв-63	Кв-64	Кв-65	
15-ЭТАЖ	Кв-66	Кв-67	Кв-68	Кв-69	Кв-70	
16-ЭТАЖ	Кв-71	Кв-72	Кв-73	Кв-74	Кв-75	
17-ЭТАЖ	Кв-76	Кв-77	Кв-78	Кв-79	Кв-80	
						Итого: 80 квартир

**(Блок - 2) подъезд - 2**

Блок - 2 Подъезд - 2	60,71 м <sup>2</sup> 1Г – 1о ком. кв.	60,71 м <sup>2</sup> 1Д – 1о ком. кв.	56,86 м <sup>2</sup> 1Е – 1о ком. кв.	78,80 м <sup>2</sup> 2В - 2х ком. кв.	78,80 м <sup>2</sup> 2Г – 2х ком. кв.	Примечания объекта
Цоколь	-----	-----	-----	-----	-----	
1-ЭТАЖ ком. поме.	-----	-----	-----	-----	-----	
2-ЭТАЖ	Кв-1	Кв-2	Кв-3	Кв-4	Кв-5	
3-ЭТАЖ	Кв-6	Кв-7	Кв-8	Кв-9	Кв-10	
4-ЭТАЖ	Кв-11	Кв-12	Кв-13	Кв-14	Кв-15	
5-ЭТАЖ	Кв-16	Кв-17	Кв-18	Кв-19	Кв-20	
6-ЭТАЖ	Кв-21	Кв-22	Кв-23	Кв-24	Кв-25	
7-ЭТАЖ	Кв-26	Кв-27	Кв-28	Кв-29	Кв-30	
8-ЭТАЖ	Кв-31	Кв-32	Кв-33	Кв-34	Кв-35	
9-ЭТАЖ	Кв-36	Кв-37	Кв-38	Кв-39	Кв-40	
10-ЭТАЖ	Кв-41	Кв-42	Кв-43	Кв-44	Кв-45	
11-ЭТАЖ	Кв-46	Кв-47	Кв-48	Кв-49	Кв-50	
с 12-го по 17- ый этаж	60,54 м <sup>2</sup> 1Г – 1о ком. кв.	60,52 м <sup>2</sup> 1Д – 1о ком. кв.	56,78 м <sup>2</sup> 1Е – 1о ком. кв.	78,32 м <sup>2</sup> 2В - 2х ком. кв.	78,32 м <sup>2</sup> 2Г – 2х ком. кв.	
12-ЭТАЖ	Кв-51	Кв-52	Кв-53	Кв-54	Кв-55	
13-ЭТАЖ	Кв-56	Кв-57	Кв-58	Кв-59	Кв-60	
14-ЭТАЖ	Кв-61	Кв-62	Кв-63	Кв-64	Кв-65	
15-ЭТАЖ	Кв-66	Кв-67	Кв-68	Кв-69	Кв-70	
16-ЭТАЖ	Кв-71	Кв-72	Кв-73	Кв-74	Кв-75	
17-ЭТАЖ	Кв-76	Кв-77	Кв-78	Кв-79	Кв-80	
						Итого: 80 квартир

**(Блок - 3) подъезд - 1**

Блок - 3 Подъезд - 1	78,80 м <sup>2</sup> 2А – 2х ком. кв.	78,80 м <sup>2</sup> 2Б - 2х ком. кв.	113,63 м <sup>2</sup> 3А – 3х ком. кв.	78,80 м <sup>2</sup> 2В - 2х ком. кв.	78,80 м <sup>2</sup> 2Г – 2х ком. кв.	55,47 м <sup>2</sup> 1А – 1о ком. кв.	Примечания объекта
Цоколь	-----	-----	-----	-----	-----	-----	
1-ЭТАЖ ком. поме.	-----	-----	-----	-----	-----	-----	
2-ЭТАЖ	Кв-1	Кв-2	Кв-3	Кв-4	Кв-5	Кв-6	
3-ЭТАЖ	Кв-7	Кв-8	Кв-9	Кв-10	Кв-11	Кв-12	
4-ЭТАЖ	Кв-13	Кв-14	Кв-15	Кв-16	Кв-17	Кв-18	
5-ЭТАЖ	Кв-19	Кв-20	Кв-21	Кв-22	Кв-23	Кв-24	
6-ЭТАЖ	Кв-25	Кв-26	Кв-27	Кв-28	Кв-29	Кв-30	
7-ЭТАЖ	Кв-31	Кв-32	Кв-33	Кв-34	Кв-35	Кв-36	
8-ЭТАЖ	Кв-37	Кв-38	Кв-39	Кв-40	Кв-41	Кв-42	
9-ЭТАЖ	Кв-43	Кв-44	Кв-45	Кв-46	Кв-47	Кв-48	
10-ЭТАЖ	Кв-49	Кв-50	Кв-51	Кв-52	Кв-53	Кв-54	
11-ЭТАЖ	Кв-55	Кв-56	Кв-57	Кв-58	Кв-59	Кв-60	
с 12-го по 17-ый этаж	78,32 м <sup>2</sup> 2А – 2х ком. кв.	78,32 м <sup>2</sup> 2Б - 2х ком. кв.	113,51 м <sup>2</sup> 3А – 3х ком. кв.	78,32 м <sup>2</sup> 2В - 2х ком. кв.	78,32 м <sup>2</sup> 2Г – 2х ком. кв.	55,40 м <sup>2</sup> 1А – 1о ком. кв.	
12-ЭТАЖ	Кв-61	Кв-62	Кв-63	Кв-64	Кв-65	Кв-66	
13-ЭТАЖ	Кв-67	Кв-68	Кв-69	Кв-70	Кв-71	Кв-72	
14-ЭТАЖ	Кв-73	Кв-74	Кв-75	Кв-76	Кв-77	Кв-78	
15-ЭТАЖ	Кв-79	Кв-80	Кв-81	Кв-82	Кв-83	Кв-84	
16-ЭТАЖ	Кв-85	Кв-86	Кв-87	Кв-88	Кв-89	Кв-90	
17-ЭТАЖ	Кв-91	Кв-92	Кв-93	Кв-94	Кв-95	Кв-96	
							Итого: 96 квартир