

ОБЪЯВЛЕНИЕ

о реализации нежилых помещений

ОАО «Государственная Ипотечная Компания» путем аренды с последующим выкупом

Продавец: ОАО «Государственная Ипотечная Компания»

Местонахождение продавца: г. Бишкек, проспект Чынгыза Айтматова, 1.

1. Сведения об объекте реализации:

- **Наименование объекта:** Нежилое помещение (цокольный этаж)
- **Адрес (местонахождение):** г. Бишкек, ул. Скрябина, 45, 45/2, 45/3, 45/7
- **Общая площадь:** Нежилое помещение (цокольный этаж) – 1210,5 кв.м
- **Техническое состояние:** под ключ.

2. Условия продажи:

- **Способ реализации:** Аренда с последующим выкупом.
- **Цена реализации:** Нежилое помещение (цокольный этаж) – 83 900 сом
- **Способ оплаты:** Перечисление денежных средств на расчетный счет Продавца.

2.2. Доступные способы оплаты

- **Полная оплата:** 100% стоимости вносится в течение срока, указанного в одобренной заявке, до заключения договора купли-продажи.
- **Аренда с последующим выкупом:** продажа объектов в аренду с последующим выкупом осуществляется при первоначальном взносе не менее 20% от рыночной стоимости объекта.
- **Процентная ставка устанавливается:**
 - для коммерческих помещений — 4% годовых при сроке до 3 (трех) лет включительно;
 - для других нежилых помещений:
 - - 4% годовых при сроке до 3 (трех) лет включительно;
 - - 8% годовых при сроке свыше 3 (трех) до 5 (пяти) лет включительно.
- **Приоритетность заявок:** Заявки с условием оплаты аренды с последующим выкупом рассматриваются во вторую очередь (при отсутствии предложений о полной единовременной оплате).

При отсутствии заявителей выразивших готовность к полной единовременной оплате, право приобретения предоставляется заявителям на условиях аренды с последующим выкупом, при этом приоритет в первую очередь сохраняется за жителями соответствующего жилого дома (жилого комплекса), а при их отсутствии - за иными участниками в порядке очередности.

3. Требования к покупателям и порядок подачи заявок:

- К участию допускаются физические и юридические лица.
- Заявки принимаются **строго** на основании поданных письменных заявок **установленного образца** по адресу: г. Бишкек, пр. Ч. Айтматова, 1, кабинет 111 в рабочие дни с 09:00 до 18:00.
- При подаче обязательно фиксируется точная дата и время регистрации заявки.
- Срок рассмотрения заявки составляет до 10 (десяти) рабочих дней.
- Срок действия поданной заявки 10 календарных дней.

4. Особые уведомления

- ОАО «ГИК» оставляет за собой право в любое время до момента фактического подписания договора купли-продажи в одностороннем порядке снять объект с продажи или отказать в заключении договора в связи с производственной необходимостью либо изменением планов по использованию имущества.
- Подача заявки не является гарантией заключения договора и не влечет за собой обязательств по выплате компенсаций или возмещению убытков заявителю.

5. Дополнительная информация: ознакомиться с пакетом правоустанавливающих документов, техническим паспортом и осмотреть объект можно в рабочие дни с 09:00 до 17:00 по предварительному согласованию.

Контакты для справок:

- **Телефон:** +996 553 988 904, +996 707 988 902, +996 312 563 016

г.Бишкек, ул. Скрыбина 45/3

2-блок

№	Адрес:	Идентификационный код:	Общая площадь квартир согл. Техпаспорту	примечание	Цена за 1 м2	Общая стоимость	20% перв взнос	Остаток суммы на 3 или 5 лет под 4% и 8%
1	г.Бишкек, Октябрьский район, ул.Скрыбина д.45/3	1-04-01-0009-0233-02-071	17,3	цоколь	83 900,0	1 451 470,0	290 294,0	1 161 176,0
2	г.Бишкек, Октябрьский район, ул.Скрыбина д.45/3	1-04-01-0009-0233-02-072	19,6	цоколь	83 900,0	1 644 440,0	328 888,0	1 315 552,0
3	г.Бишкек, Октябрьский район, ул.Скрыбина д.45/3	1-04-01-0009-0233-02-073	16,3	цоколь	83 900,0	1 367 570,0	273 514,0	1 094 056,0
4	г.Бишкек, Октябрьский район, ул.Скрыбина д.45/3	1-04-01-0009-0233-02-074	12,9	цоколь	83 900,0	1 082 310,0	216 462,0	865 848,0
5	г.Бишкек, Октябрьский район, ул.Скрыбина д.45/3	1-04-01-0009-0233-02-075	20,7	цоколь	83 900,0	1 736 730,0	347 346,0	1 389 384,0
6	г.Бишкек, Октябрьский район, ул.Скрыбина д.45/3	1-04-01-0009-0233-02-076	20,7	цоколь	83 900,0	1 736 730,0	347 346,0	1 389 384,0
7	г.Бишкек, Октябрьский район, ул.Скрыбина д.45/3	1-04-01-0009-0233-02-077	19,8	цоколь	83 900,0	1 661 220,0	332 244,0	1 328 976,0
8	г.Бишкек, Октябрьский район, ул.Скрыбина д.45/3	1-04-01-0009-0233-02-078	19,6	цоколь	83 900,0	1 644 440,0	328 888,0	1 315 552,0
9	г.Бишкек, Октябрьский район, ул.Скрыбина д.45/3	1-04-01-0009-0233-02-079	17,6	цоколь	83 900,0	1 476 640,0	295 328,0	1 181 312,0

г.Бишкек, ул. Скрыбина 45/4

3-блок

№	Адрес:	Идентификационный код:	Общая площадь квартир согл. Техпаспорту	примечание	Цена за 1 м2	Общая стоимость	20% перв взнос	Остаток суммы на 3 или 5 лет под 4% и 8%
1	г.Бишкек, Октябрьский район, ул.Скрыбина д.45/4	1-04-01-0009-0233-03-091	13,8	цоколь	83 900,0	1 157 820,0	231 564,0	926 256,0
2	г.Бишкек, Октябрьский район, ул.Скрыбина д.45/4	1-04-01-0009-0233-03-092	22,4	цоколь	83 900,0	1 879 360,0	375 872,0	1 503 488,0
3	г.Бишкек, Октябрьский район, ул.Скрыбина д.45/4	1-04-01-0009-0233-03-093	9,9	цоколь	83 900,0	830 610,0	166 122,0	664 488,0
4	г.Бишкек, Октябрьский район, ул.Скрыбина д.45/4	1-04-01-0009-0233-03-094	14,2	цоколь	83 900,0	1 191 380,0	238 276,0	953 104,0
5	г.Бишкек, Октябрьский район, ул.Скрыбина д.45/4	1-04-01-0009-0233-03-095	36,3	цоколь	83 900,0	3 045 570,0	609 114,0	2 436 456,0
6	г.Бишкек, Октябрьский район, ул.Скрыбина д.45/4	1-04-01-0009-0233-03-096	23,1	цоколь	83 900,0	1 938 090,0	387 618,0	1 550 472,0
7	г.Бишкек, Октябрьский район, ул.Скрыбина д.45/4	1-04-01-0009-0233-03-097	12,7	цоколь	83 900,0	1 065 530,0	213 106,0	852 424,0
8	г.Бишкек, Октябрьский район, ул.Скрыбина д.45/4	1-04-01-0009-0233-03-098	3,2	цоколь	83 900,0	268 480,0	53 696,0	214 784,0
9	г.Бишкек, Октябрьский район, ул.Скрыбина д.45/4	1-04-01-0009-0233-03-099	5,9	цоколь	83 900,0	495 010,0	99 002,0	396 008,0
10	г.Бишкек, Октябрьский район, ул.Скрыбина д.45/4	1-04-01-0009-0233-03-100	11,8	цоколь	83 900,0	990 020,0	198 004,0	792 016,0
11	г.Бишкек, Октябрьский район, ул.Скрыбина д.45/4	1-04-01-0009-0233-03-101	10,7	цоколь	83 900,0	897 730,0	179 546,0	718 184,0
12	г.Бишкек, Октябрьский район, ул.Скрыбина д.45/4	1-04-01-0009-0233-03-102	22,7	цоколь	83 900,0	1 904 530,0	380 906,0	1 523 624,0
13	г.Бишкек, Октябрьский район, ул.Скрыбина д.45/4	1-04-01-0009-0233-03-103	13,9	цоколь	83 900,0	1 166 210,0	233 242,0	932 968,0


Курулманын планы
Лит. В
Ботир... хер тилке...
Масътов 1:100

Идентификационный код 1-04-01-0009-0233-03
Дороги Октябрь Доронун, Сирявено Көлөсү № 45

Хер тилкесинин оюму			Электр оюму			Эксплуатациялык		Табан	
Дизайн	№	Орнотулган	Дизайн	№	Орнотулган	Кабелдин	Кабелдин	Эксплуатациялык	Эксплуатациялык
Вид	Характер	Орнотулган	Вид	Характер	Орнотулган	Система	Система	Вид	Вид
						15			

№ 1-500

ЛитВ- ЦОК.КОБОТ
Н-5,0

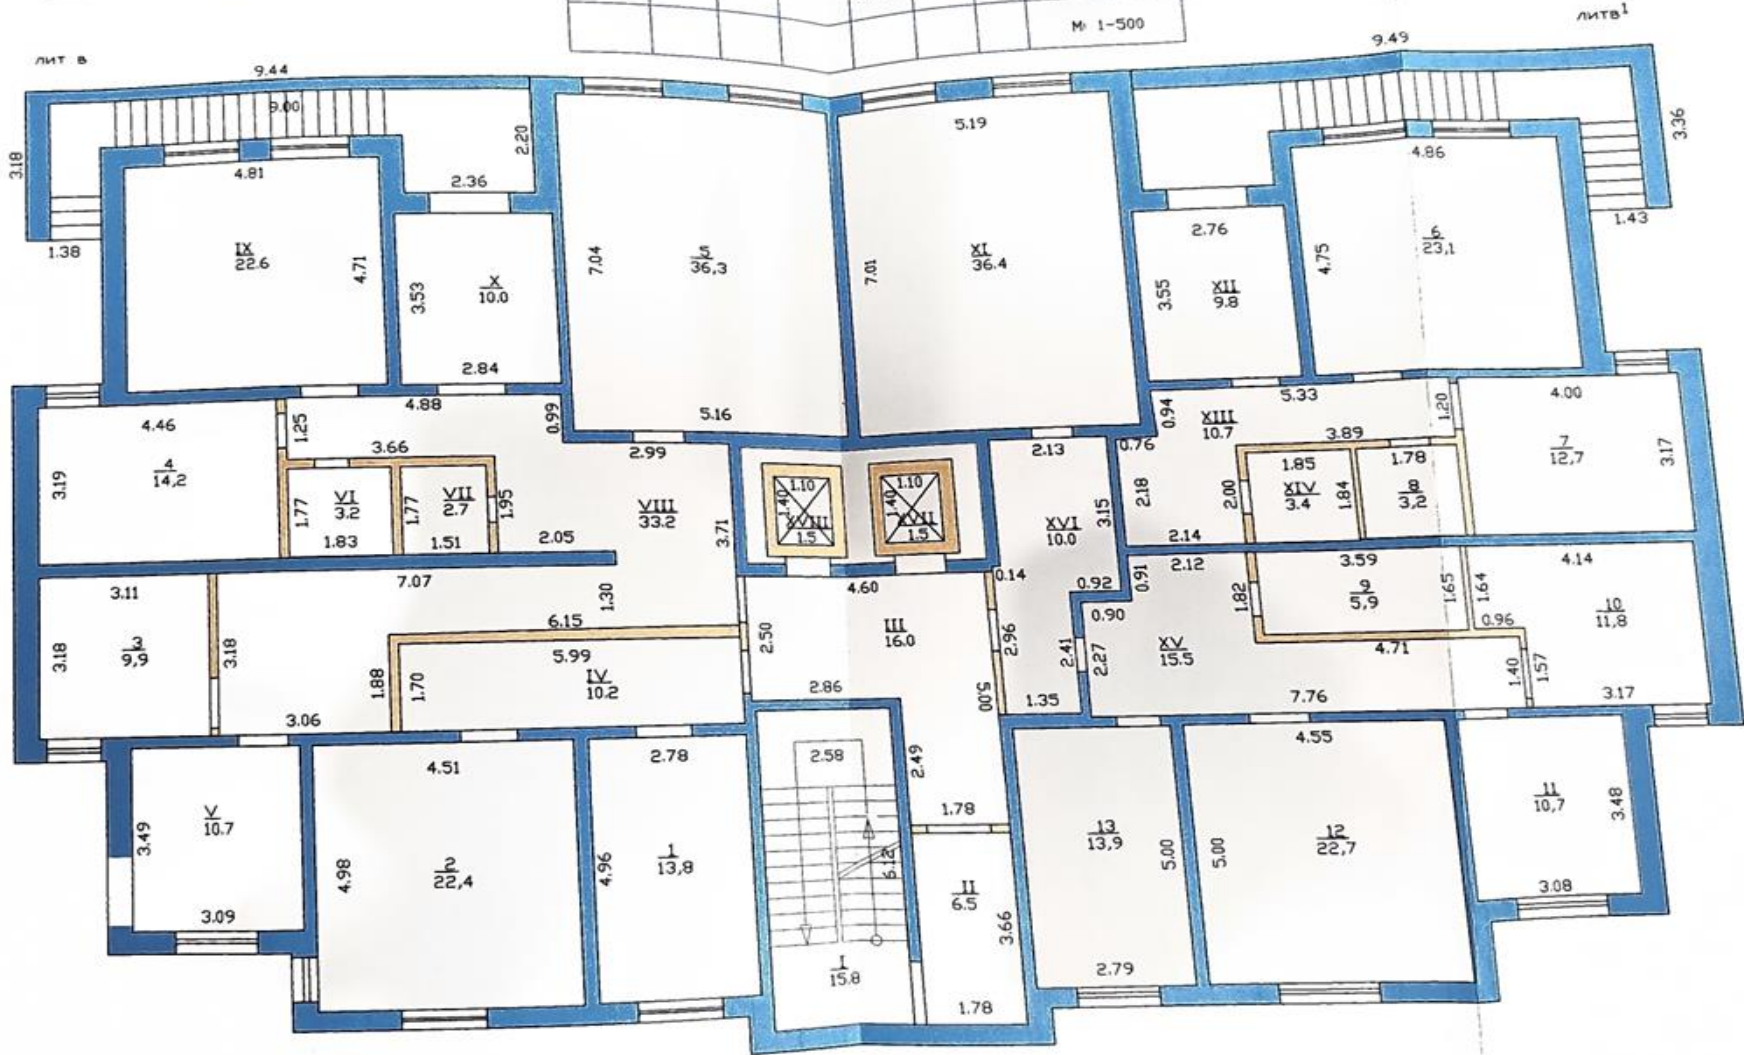

Көп ботирлуу үй ЛитВ эксплуатацияго кобыл алына элек.

Ченеген жана планын түзгөн адис 11.11.2024ж. Досъмова Н.
текшерген 2-сек-н башчысы

г.Бишкек, ул. Скрыбина 45/1

4-блок

№	Адрес:	Идентификационный код:	Общая площадь квартир согл. Техпаспорту	примечание	Цена за 1 м2	Общая стоимость	20% перв взнос	Остаток суммы на 3 или 5 лет под 4% и 8%
4	г.Бишкек, Октябрьский район, ул.Скрыбина д.45/1	1-04-01-0009-0233-04-088	13,7	цоколь	83 900,0	1 149 430,0	229 886,0	919 544,0
5	г.Бишкек, Октябрьский район, ул.Скрыбина д.45/1	1-04-01-0009-0233-04-089	22,4	цоколь	83 900,0	1 879 360,0	375 872,0	1 503 488,0
6	г.Бишкек, Октябрьский район, ул.Скрыбина д.45/1	1-04-01-0009-0233-04-090	11,0	цоколь	83 900,0	922 900,0	184 580,0	738 320,0
7	г.Бишкек, Октябрьский район, ул.Скрыбина д.45/1	1-04-01-0009-0233-04-091	14,4	цоколь	83 900,0	1 208 160,0	241 632,0	966 528,0
8	г.Бишкек, Октябрьский район, ул.Скрыбина д.45/1	1-04-01-0009-0233-04-092	23,0	цоколь	83 900,0	1 929 700,0	385 940,0	1 543 760,0
9	г.Бишкек, Октябрьский район, ул.Скрыбина д.45/1	1-04-01-0009-0233-04-093	22,9	цоколь	83 900,0	1 921 310,0	384 262,0	1 537 048,0
10	г.Бишкек, Октябрьский район, ул.Скрыбина д.45/1	1-04-01-0009-0233-04-094	13,6	цоколь	83 900,0	1 141 040,0	228 208,0	912 832,0
11	г.Бишкек, Октябрьский район, ул.Скрыбина д.45/1	1-04-01-0009-0233-04-095	2,9	цоколь	83 900,0	243 310,0	48 662,0	194 648,0


г.Бишкек, ул. Скрыбина 45

5-блок

№	Адрес:	Идентификационный код:	Общая площадь квартир согл. Техпаспорту	примечание	Цена за 1 м2	Общая стоимость	20% перв взнос	Остаток суммы на 3 или 5 лет под 4% и 8%
1	г.Бишкек, Октябрьский район, ул.Скрыбина д.45. 1.	1-04-01-0009-0233-05-071	13,7	цоколь	83 900,0	1 149 430,0	229 886,0	919 544,0
2	г.Бишкек, Октябрьский район, ул.Скрыбина д.45. 2.	1-04-01-0009-0233-05-072	20,7	цоколь	83 900,0	1 736 730,0	347 346,0	1 389 384,0
3	г.Бишкек, Октябрьский район, ул.Скрыбина д.45. 3.	1-04-01-0009-0233-05-073	19,7	цоколь	83 900,0	1 652 830,0	330 566,0	1 322 264,0
4	г.Бишкек, Октябрьский район, ул.Скрыбина д.45. 4.	1-04-01-0009-0233-05-074	17,4	цоколь	83 900,0	1 459 860,0	291 972,0	1 167 888,0
5	г.Бишкек, Октябрьский район, ул.Скрыбина д.45. 5.	1-04-01-0009-0233-05-075	17,7	цоколь	83 900,0	1 485 030,0	297 006,0	1 188 024,0
6	г.Бишкек, Октябрьский район, ул.Скрыбина д.45. 6.	1-04-01-0009-0233-05-076	10,9	цоколь	83 900,0	914 510,0	182 902,0	731 608,0
7	г.Бишкек, Октябрьский район, ул.Скрыбина д.45. 7.	1-04-01-0009-0233-05-077	12,7	цоколь	83 900,0	1 065 530,0	213 106,0	852 424,0
8	г.Бишкек, Октябрьский район, ул.Скрыбина д.45.8.	1-04-01-0009-0233-05-078	20,5	цоколь	83 900,0	1 719 950,0	343 990,0	1 375 960,0
9	г.Бишкек, Октябрьский район, ул.Скрыбина д.45.9.	1-04-01-0009-0233-05-079	20,4	цоколь	83 900,0	1 711 560,0	342 312,0	1 369 248,0
10	г.Бишкек, Октябрьский район, ул.Скрыбина д.45.10.	1-04-01-0009-0233-05-080	12,1	цоколь	83 900,0	1 015 190,0	203 038,0	812 152,0

Идентификационный код 1-04-01-0009-0223-0				Турор. жп
Добери Булвар и, Октябрь району, Сиринино кондус, 45-45а жп				
Жер тилешинин орнун	КОМУНАЛ	КОМУНАЛ	КОМУНАЛ	КОМУНАЛ
Айланат	Айланат	Айланат	Айланат	Айланат
Айланат	Айланат	Айланат	Айланат	Айланат
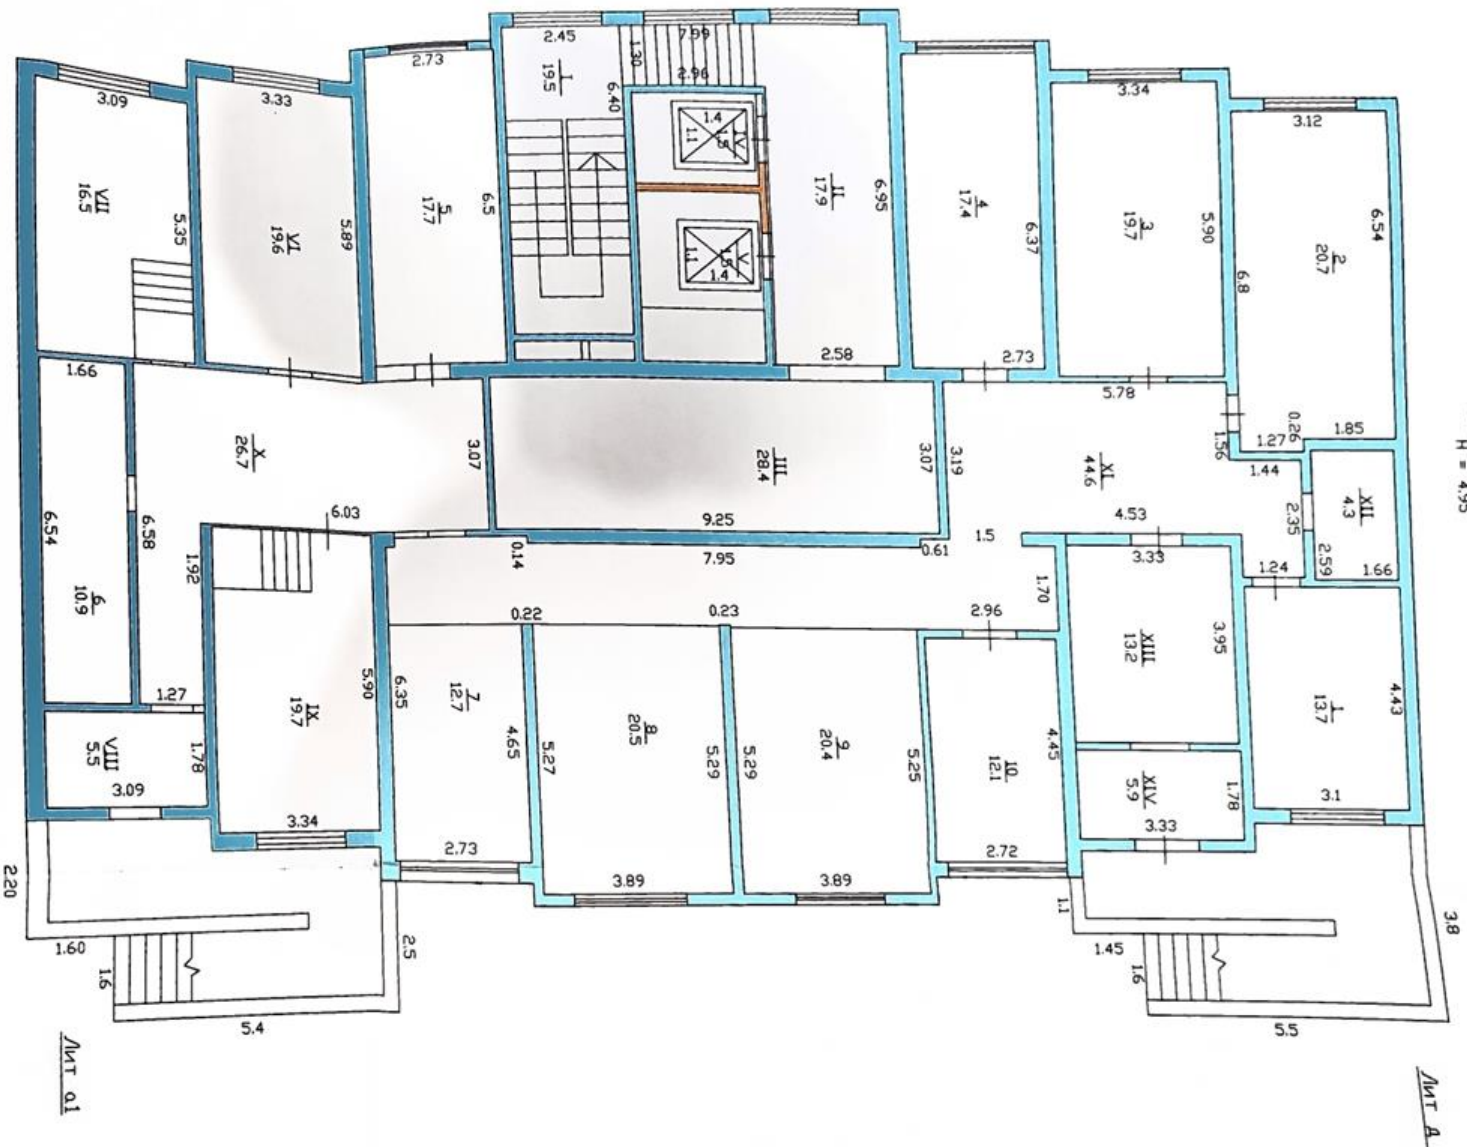

Көптүрлүсү тюрөк ип лит А эксплуатациялого кобыл олыно элек.

КОМУНАЛ ЖАНА ТЕЛЕКОМУНИКАЦИЯЛАР
ТЕНДЕРИГИ 2-САХИПЕСИ И БАЙКАМАСЫ

СУЛТОНОВЕВА А А

г.Бишкек, ул. Скрыбина
45/5

6-блок

№	Адрес:	Идентификационный код:	Общая площадь квартир согл. Техпаспорту	примечание	Цена за 1 м2	Общая стоимость	20% перв взнос	Остаток суммы на 3 или 5 лет под 4% и 8%
1	г.Бишкек, Октябрьский район, ул.Скрыбина д.45/5	1-04-01-0009-0233-06-076	6,5	цоколь	83 900,0	545 350,0	109 070,0	436 280,0
2	г.Бишкек, Октябрьский район, ул.Скрыбина д.45/5	1-04-01-0009-0233-06-077	17,3	цоколь	83 900,0	1 451 470,0	290 294,0	1 161 176,0
3	г.Бишкек, Октябрьский район, ул.Скрыбина д.45/5	1-04-01-0009-0233-06-078	17,8	цоколь	83 900,0	1 493 420,0	298 684,0	1 194 736,0
4	г.Бишкек, Октябрьский район, ул.Скрыбина д.45/5	1-04-01-0009-0233-06-079	20,7	цоколь	83 900,0	1 736 730,0	347 346,0	1 389 384,0
5	г.Бишкек, Октябрьский район, ул.Скрыбина д.45/5	1-04-01-0009-0233-06-080	20,6	цоколь	83 900,0	1 728 340,0	345 668,0	1 382 672,0
6	г.Бишкек, Октябрьский район, ул.Скрыбина д.45/5	1-04-01-0009-0233-06-081	12,8	цоколь	83 900,0	1 073 920,0	214 784,0	859 136,0
7	г.Бишкек, Октябрьский район, ул.Скрыбина д.45/5	1-04-01-0009-0233-06-082	20,1	цоколь	83 900,0	1 686 390,0	337 278,0	1 349 112,0
8	г.Бишкек, Октябрьский район, ул.Скрыбина д.45/5	1-04-01-0009-0233-06-083	15,4	цоколь	83 900,0	1 292 060,0	258 412,0	1 033 648,0
9	г.Бишкек, Октябрьский район, ул.Скрыбина д.45/5	1-04-01-0009-0233-06-084	19,6	цоколь	83 900,0	1 644 440,0	328 888,0	1 315 552,0
10	г.Бишкек, Октябрьский район, ул.Скрыбина д.45/5	1-04-01-0009-0233-06-085	17,3	цоколь	83 900,0	1 451 470,0	290 294,0	1 161 176,0

Курс/поверхні поверхні
Лит. № * пер. тижня
Ботир. Москва
Масштаб 1:100

ЛИТ Ж ЦОКОЛ КОБОТ
H=4,95

ЛИТ Ж



Копіє кабатүү туврак уй лит Ж эксплуатационного кабыл.

11.11.2024 Хосочова
Менеджер және менеджер туврак кабыл
Текст: проект бөлүмү башчысы

г.Бишкек, ул. Скрыбина 45/6

7-блок


№	Адрес:	Идентификационный код:	Общая площадь квартир согл. Техпаспорту	примечание	Цена за 1 м2	Общая стоимость	20% перв взнос	Остаток суммы на 3 или 5 лет под 4% и 8%
1	г.Бишкек, Октябрьский район, ул.Скрыбина д.45/6	1-04-01-0009-0233-07-091	13,9	цоколь	83 900,0	1 166 210,0	233 242,0	932 968,0
2	г.Бишкек, Октябрьский район, ул.Скрыбина д.45/6	1-04-01-0009-0233-07-092	22,6	цоколь	83 900,0	1 896 140,0	379 228,0	1 516 912,0
3	г.Бишкек, Октябрьский район, ул.Скрыбина д.45/6	1-04-01-0009-0233-07-093	10,1	цоколь	83 900,0	847 390,0	169 478,0	677 912,0
4	г.Бишкек, Октябрьский район, ул.Скрыбина д.45/6	1-04-01-0009-0233-07-094	36,5	цоколь	83 900,0	3 062 350,0	612 470,0	2 449 880,0
5	г.Бишкек, Октябрьский район, ул.Скрыбина д.45/6	1-04-01-0009-0233-07-095	36,2	цоколь	83 900,0	3 037 180,0	607 436,0	2 429 744,0
6	г.Бишкек, Октябрьский район, ул.Скрыбина д.45/6	1-04-01-0009-0233-07-096	22,8	цоколь	83 900,0	1 912 920,0	382 584,0	1 530 336,0
7	г.Бишкек, Октябрьский район, ул.Скрыбина д.45/6	1-04-01-0009-0233-07-097	12,9	цоколь	83 900,0	1 082 310,0	216 462,0	865 848,0
8	г.Бишкек, Октябрьский район, ул.Скрыбина д.45/6	1-04-01-0009-0233-07-098	3,4	цоколь	83 900,0	285 260,0	57 052,0	228 208,0
9	г.Бишкек, Октябрьский район, ул.Скрыбина д.45/6	1-04-01-0009-0233-07-099	10,0	цоколь	83 900,0	839 000,0	167 800,0	671 200,0
10	г.Бишкек, Октябрьский район, ул.Скрыбина д.45/6	1-04-01-0009-0233-07-100	7,3	цоколь	83 900,0	612 470,0	122 494,0	489 976,0
11	г.Бишкек, Октябрьский район, ул.Скрыбина д.45/6	1-04-01-0009-0233-07-101	10,7	цоколь	83 900,0	897 730,0	179 546,0	718 184,0
12	г.Бишкек, Октябрьский район, ул.Скрыбина д.45/6	1-04-01-0009-0233-07-102	22,7	цоколь	83 900,0	1 904 530,0	380 906,0	1 523 624,0
13	г.Бишкек, Октябрьский район, ул.Скрыбина д.45/6	1-04-01-0009-0233-07-103	13,9	цоколь	83 900,0	1 166 210,0	233 242,0	932 968,0

ДОКУМЕНТ Б.Ч.О	ИИ ЖУЗУЦЗО	АЙЫРМАСЫ	ДОКУМЕНТ Б.Ч.А	ИИ ЖУЗУЦЗО	АЙЫРМАСЫ	КАБАТТЫН САНЫ	ДУБАЛ МАТЕРИАЛЫ БАТИРДИН ТУРУ КУРУЛГАН ЖЫЛЫ	Т/Б
					6483,8	15		

М 1:100

БОТИР..... ХЕР ТИЛКЕ.....
МОСЫТӨБ 1:100

Лит 3 ХЕР ТОЛО КОБОТ
Н=5.0

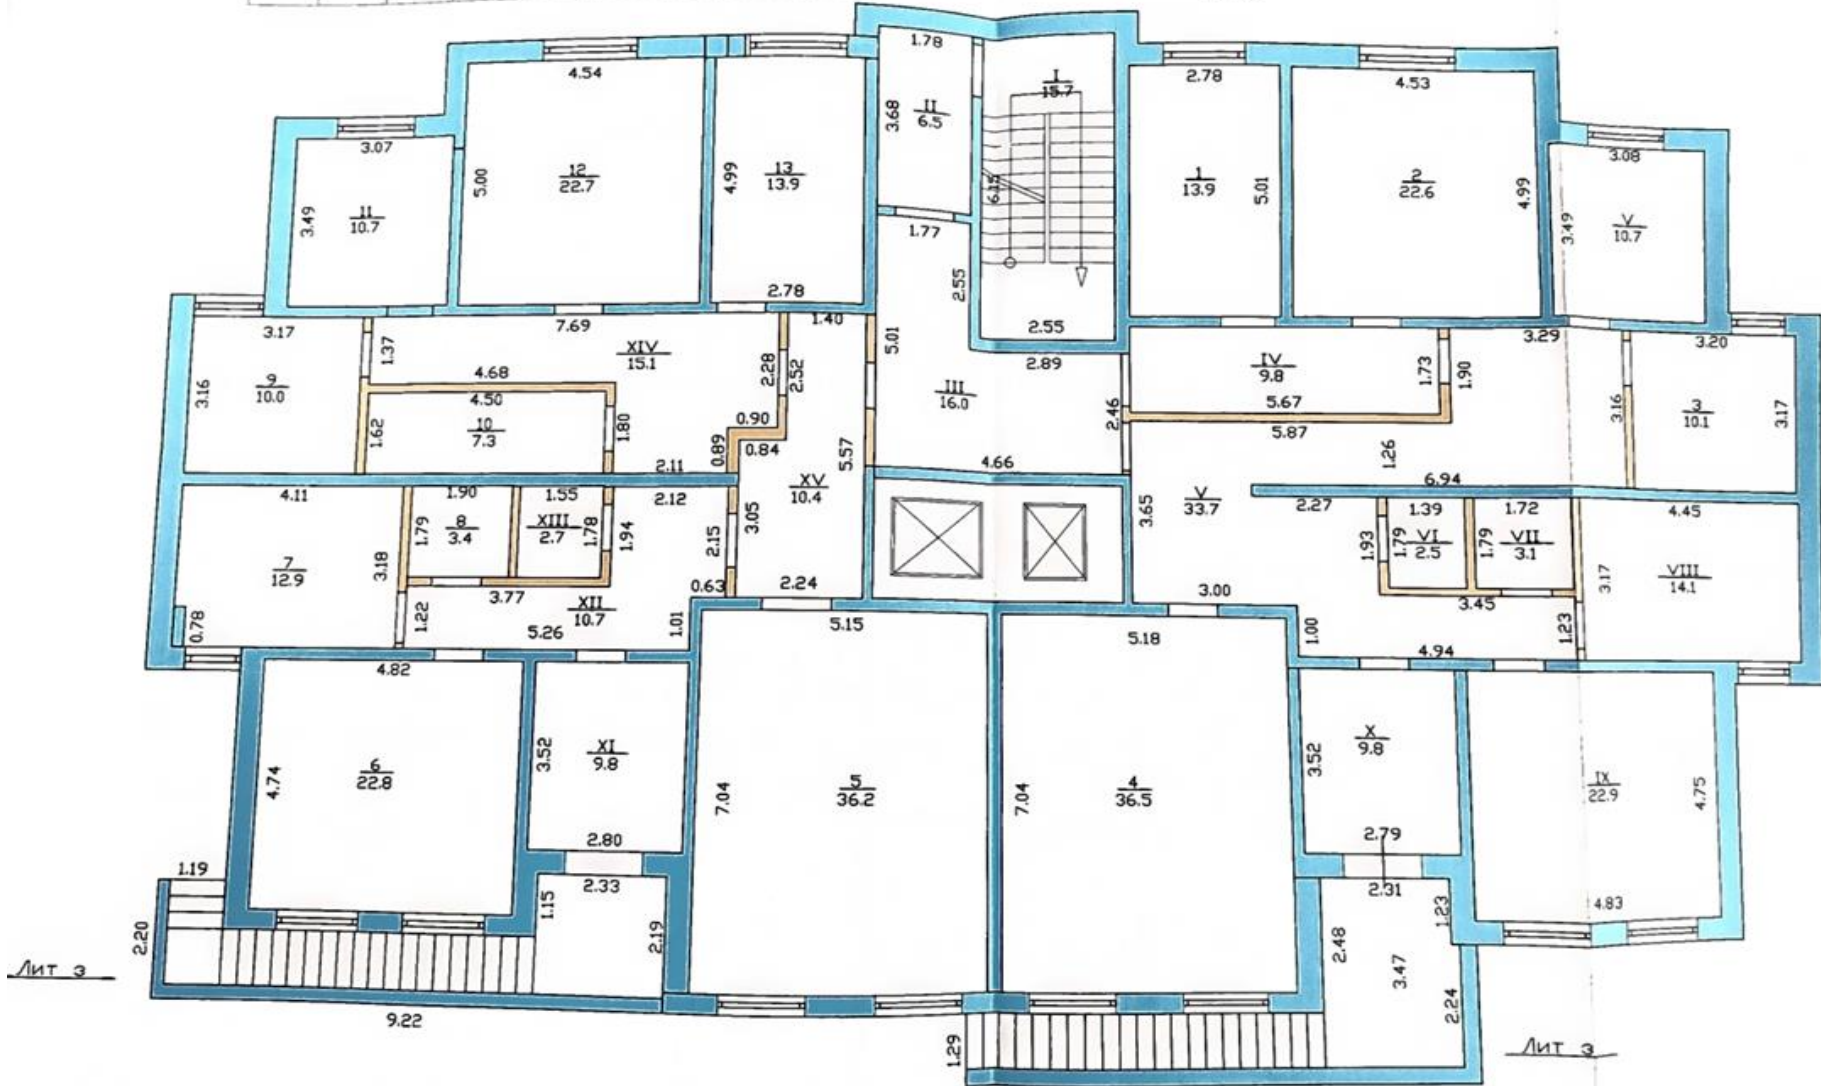

Коп кабинетуу турак уй Лит 3 эксплуатациялоого кабыл алына элек.

Ченеп планды тззгон одис
Текшерген болот бошчи

21.11.2024ж Кормышкова Г.



Эскертме: Жер тилкенин юридикалык аянты S=1.287 га
Факт жүзүндөгү аянты S=1.4591 га

- точка X=3307850.2812 Y=4760868.0590 Z= 0.0000
- точка X=3308013.1897 Y=4760858.5630 Z= 0.0000
- точка X=3308008.4082 Y=4760810.2448 Z= 0.0000
- точка X=3307995.7991 Y=4760810.5001 Z= 0.0000
- точка X=3307992.2840 Y=4760762.7734 Z= 0.0000
- точка X=3307979.3132 Y=4760763.8517 Z= 0.0000
- точка X=3307975.4132 Y=4760768.3747 Z= 0.0000
- точка X=3307970.8438 Y=4760766.7319 Z= 0.0000
- точка X=3307968.8328 Y=4760765.1578 Z= 0.0000
- точка X=3307965.4691 Y=4760765.3068 Z= 0.0000
- точка X=3307848.1476 Y=4760776.6777 Z= 0.0000
- точка X=3307850.2812 Y=4760868.0590 Z= 0.0000

Кыргыз Республикасынын Министрлер кабинетине караштуу Жер Ресурстары, кадастр, геодезия жана картография боюнча мамлекеттик агенттигин Бишкек филиалы	Иш түрү	Түздүктөгү суретке алуу	
	Чийме	Сарабина көчөсү үй № 45-45а жер участкасунун планы	
Жер кадастры жана топографиялык суретке алуу бөлүмү			S=1,4591 га
"Мамлекеттик Ипотечкалык Компания" Ачык акционердик коому.	Бөлүм башкы	Алдарбеков Т.С.	Масштаб
	Бөлүм башкынын орун басары	Бардибеков Э.З.	1:500
	Адрес	Жетимиш у.н.	Күнү 24.10.2024 ж.